

POLINA CHAPLANOVA DESIGN

Частная квартира

г.Раменское ул. Красноармейская, дом 5а, кв 44

ДИЗАЙН-ПРОЕКТ

Дизайнер: Чапланова П.О

Раменское 2024


 polinachaplanova.com  polinachaplanova@bk.ru  +7 (903) 792-34-98  [@polinachaplanovadesign](https://vk.com/polinachaplanovadesign)

Дизайн интерьера • Архитектурное проектирование • Декорирование • Авторский надзор • Комплектация • Услуга в сфере строительства

Состав проекта	ЛИСТ
Титульный лист	1
Состав проекта	2
Обмерный план	3
План с расстановкой мебели	4
План расстановки светильников	5
Коллаж Концепция	6
Коллаж Кухня . Лист 1	7
Коллаж Кухня . Лист 2	8
Коллаж Санузел . Лист 1	9
Коллаж Санузел . Лист 2	10

М 1:50

Заказчик	Согласованно	Дата	Подпись	Адрес: улица Красноармейская,5 а	ДП		
		12.04.24			Стадия	Лист	Листов
Дизайнер	Чапланова П.О					2	10
				Частная квартира	POLINA CHAPLANOVA DESIGN		
				План расстановки мебели.			

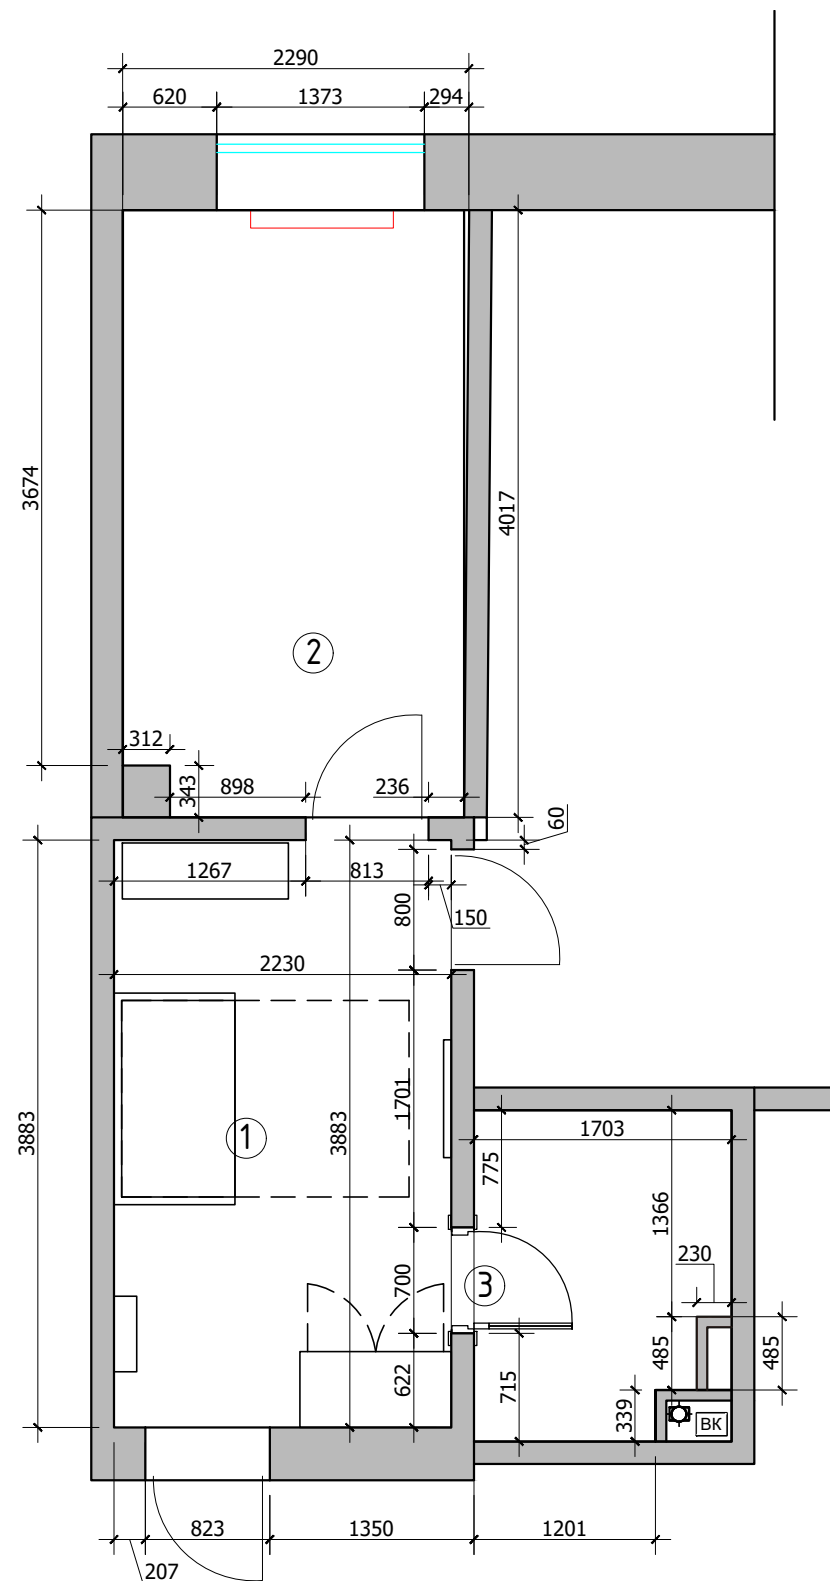


Экспликация помещений

№№ комн.	Характеристики комнат и помещений	Общая площадь
		всего
1	Прихожая	
2	Кухня	9,0
3	Санузел	3,5
Итого:		12,2

М 1:50

Заказчик	Согласованно	Дата	Подпись	Адрес: улица Красноармейская,5 а	ДП		
		12.04.24			Стадия	Лист	Листов
Дизайнер	Чапанова П.О					3	10
				Частная квартира	POLINA CHAPLANOVA DESIGN		
				Обмерный план			

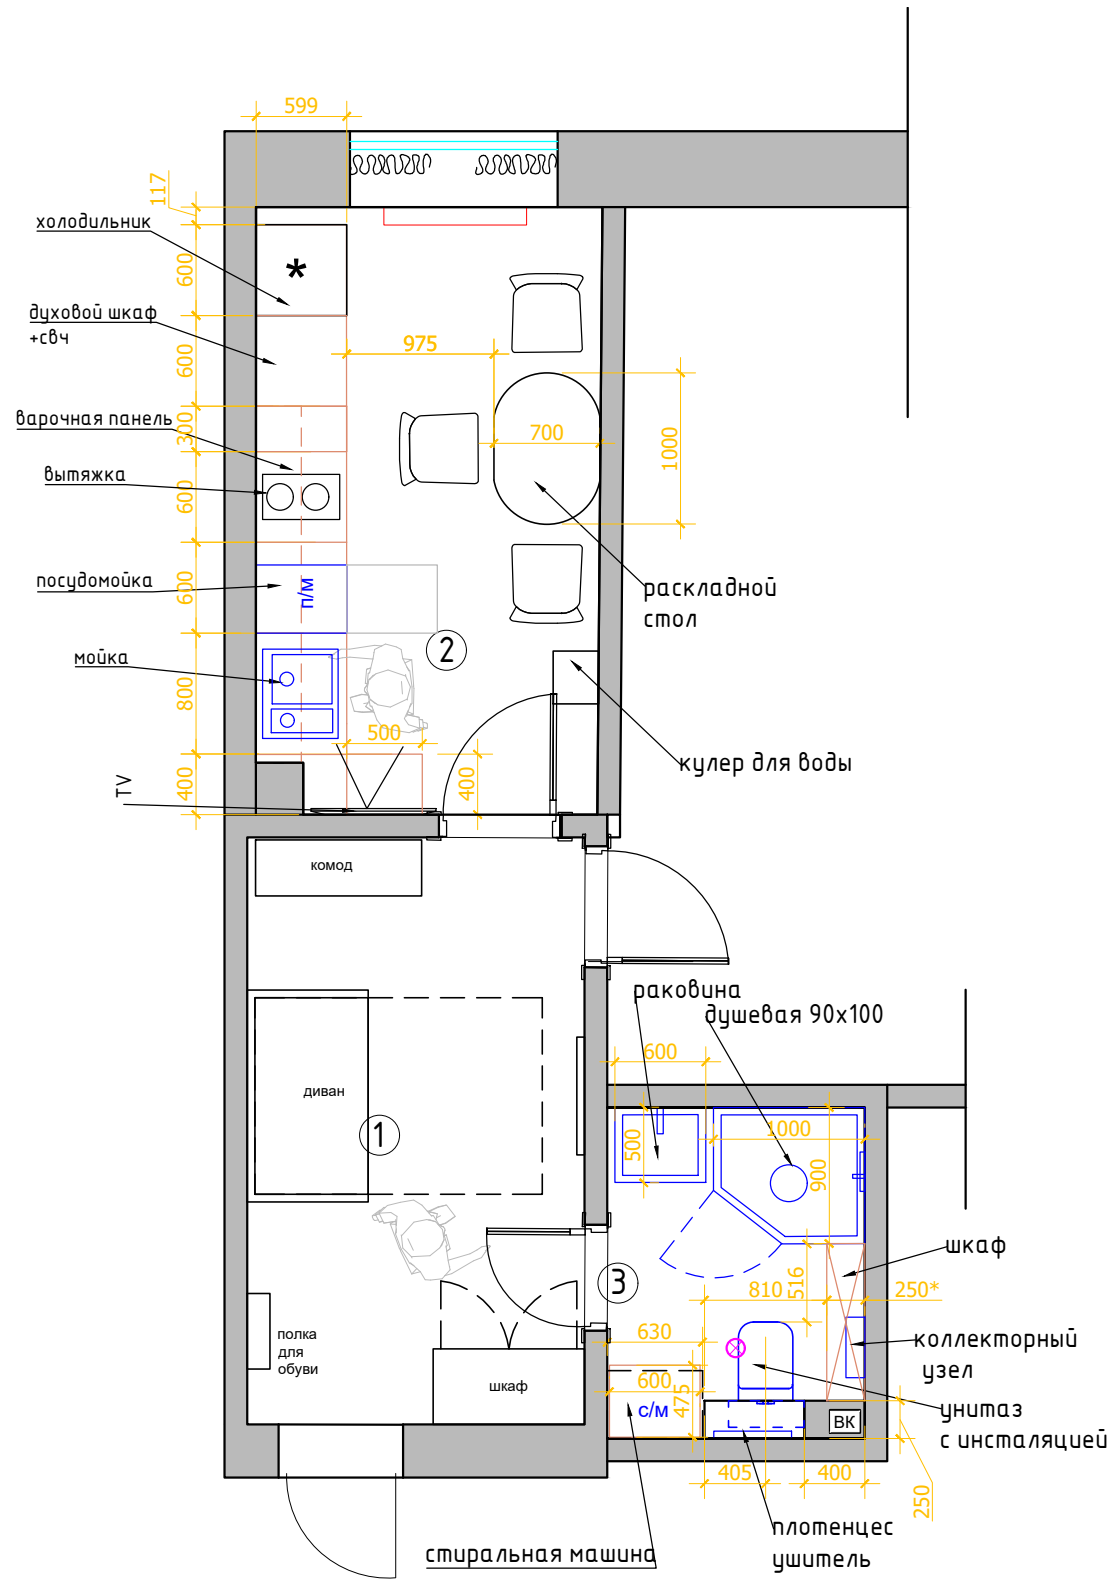


Экспликация помещений

№№ комн.	Характеристики комнат и помещений	Общая площадь
		всего
1	Прихожая	
2	Кухня	9,0
3	Санузел	3,5
Итого:		12,2

М 1:50

Заказчик	Согласованно	Дата	Подпись	Адрес: улица Красноармейская,5 а	ДП		
		12.04.24			Стадия	Лист	Листов
Дизайнер	Чапланова П.О					4	10
				Частная квартира	POLINA CHAPLANOVA DESIGN		
				План расстановки мебели и сантехнического оборудования			

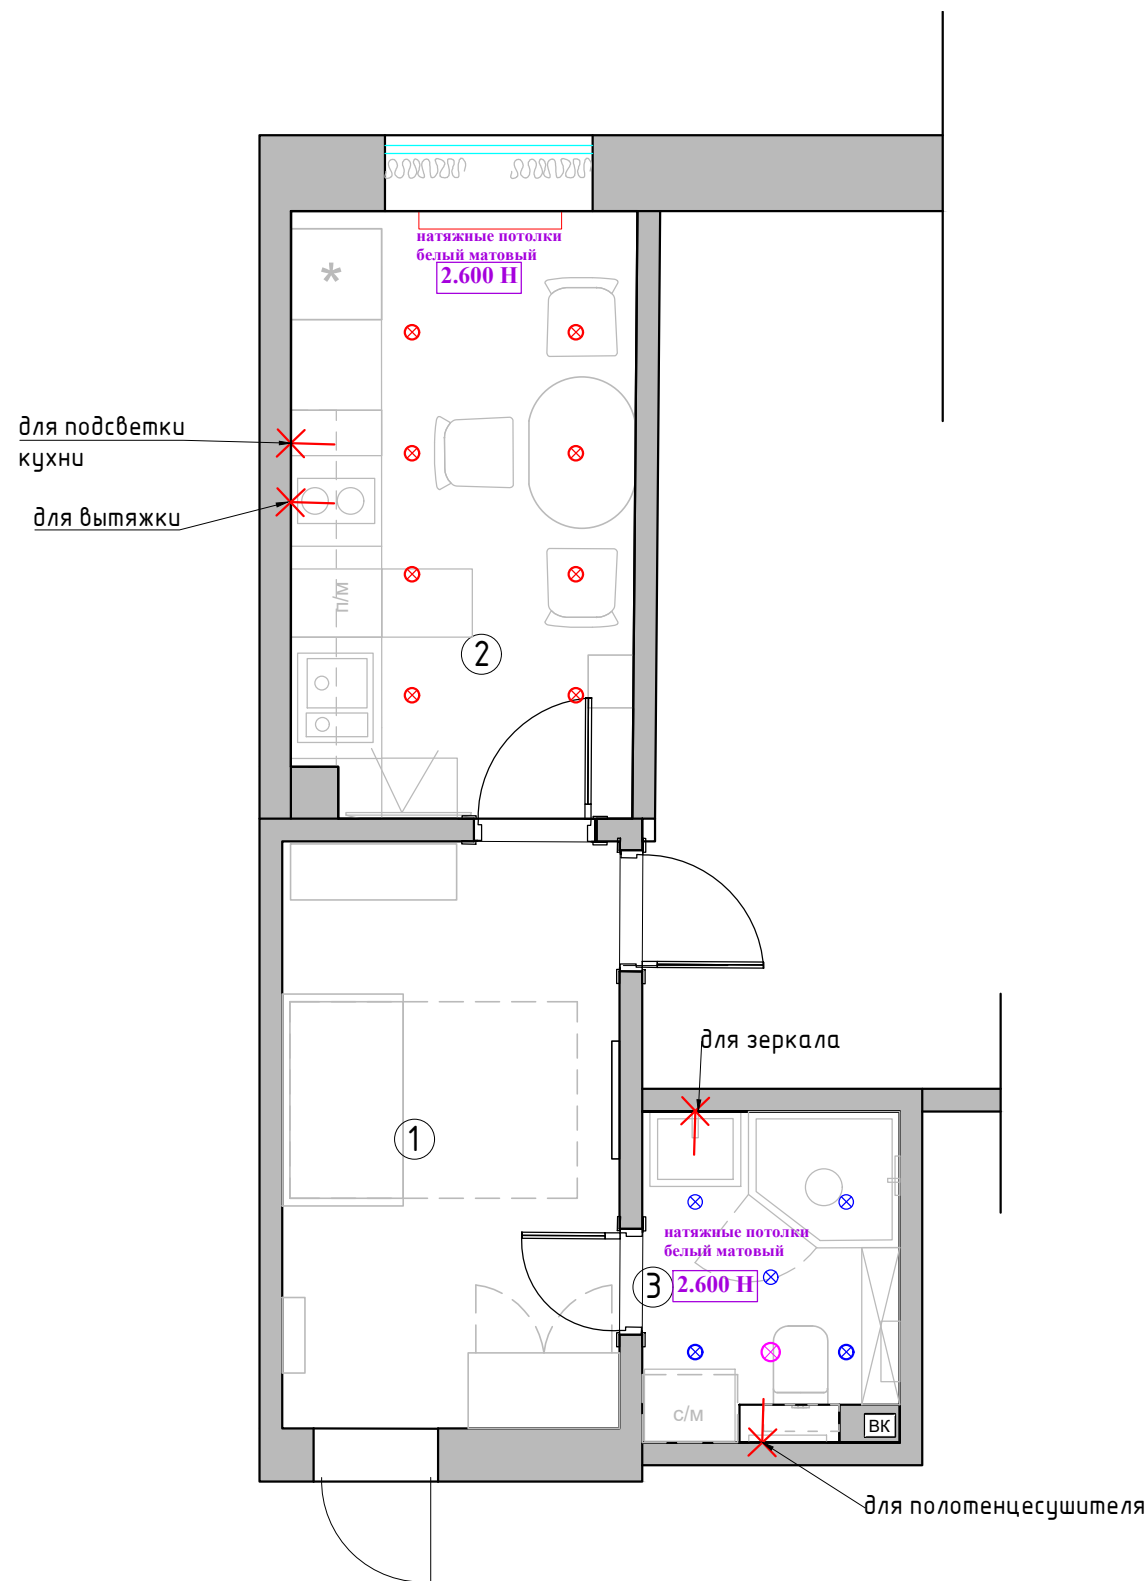

Экспликация помещений

№№ комн.	Характеристики комнат и помещений	Общая площадь
		всего
1	Прихожая	
2	Кухня	9,0
3	Санузел	3,5
Итого:		12,2




Условные обозначения

- ⊗ – точечный светильник Тип 1 (встраиваемый)
- ⊗ – точечный светильник Тип 2 (встраиваемый влагозащитный)
- ⊗ – потолочный вентилятор
- ✱ электрический вывод

М 1:50

Заказчик	Согласованно	Дата	Подпись	Адрес: улица Красноармейская, 5 а	ДП		
		12.04.24			Стадия	Лист	Листов
Дизайнер	Чапланова П.О.					5	10
				Частная квартира	POLINA CHAPLANOVA DESIGN		
				План расстановки светильников			

КОНЦЕПЦИЯ ПРОЕКТА
ПОПУТНЫЙ ВЕТЕР

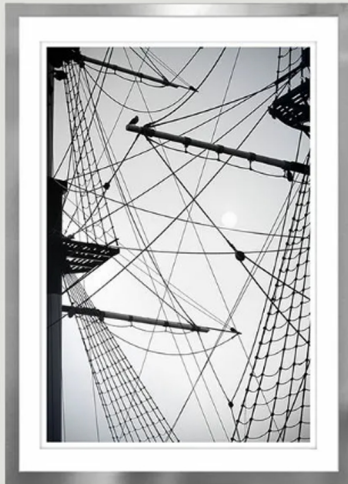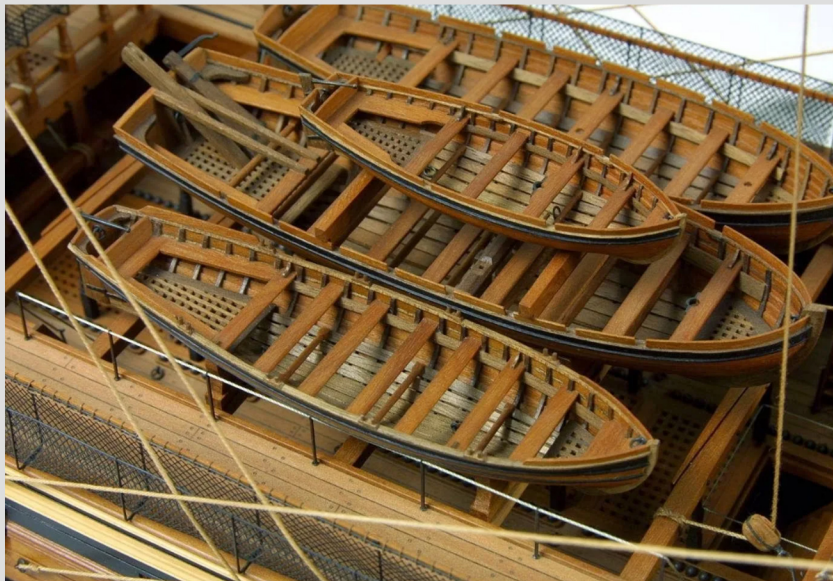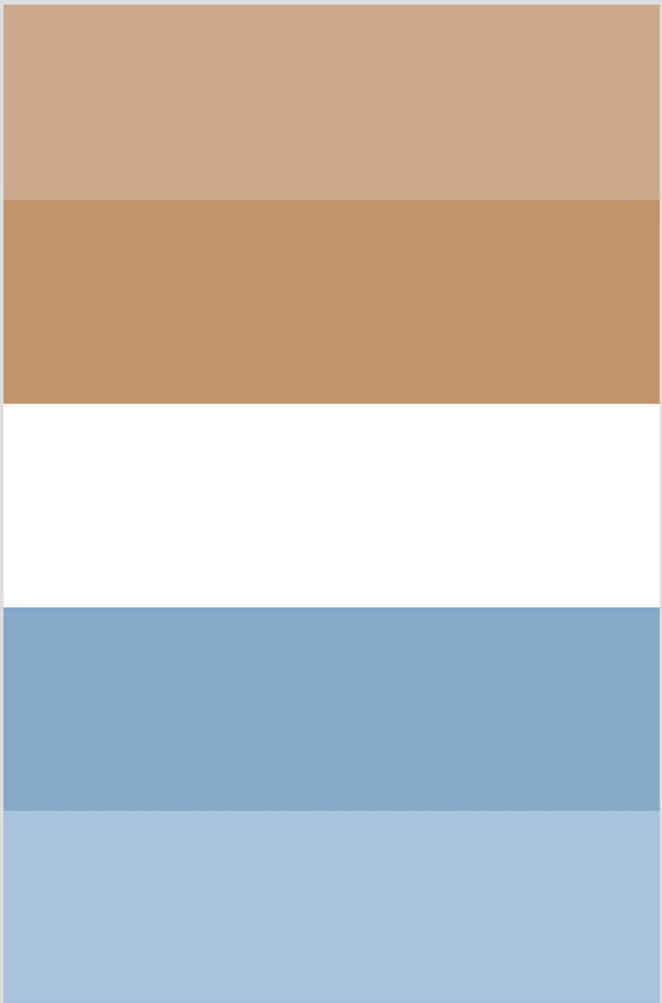

POLINA CHAPLANOVA DESIGN

ПОПУТНЫЙ ВЕТЕР
САМУЗЕЛ ВАР 4




Открытие





Керамогранит





POLINA CHAPLANOVA DESIGN

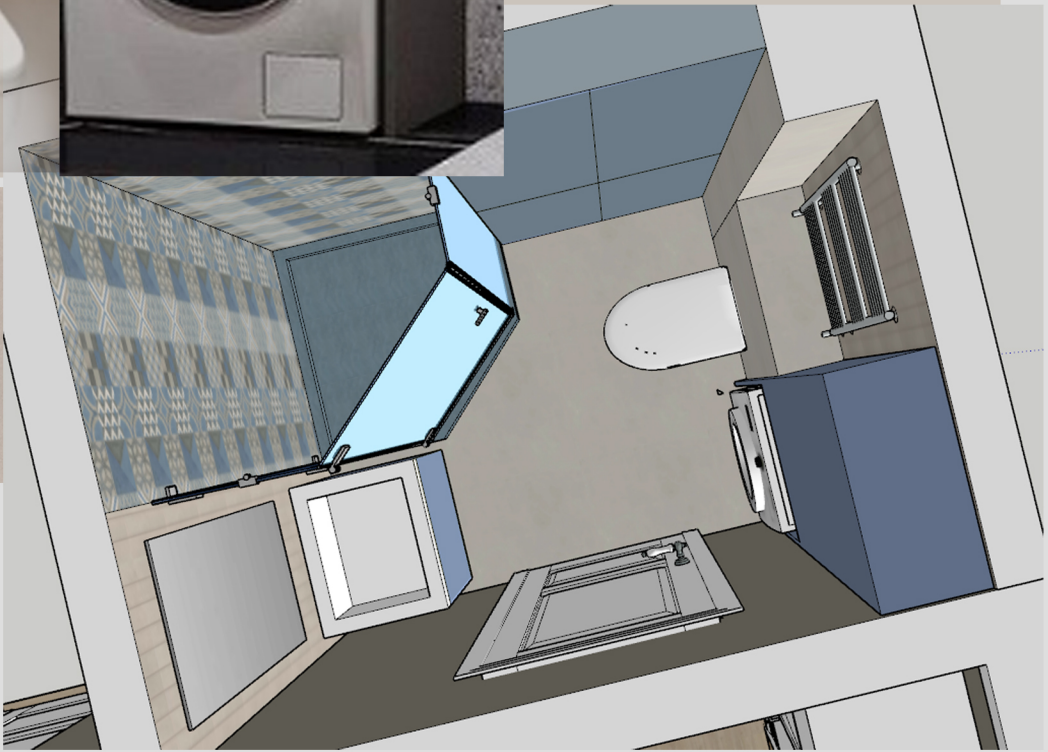

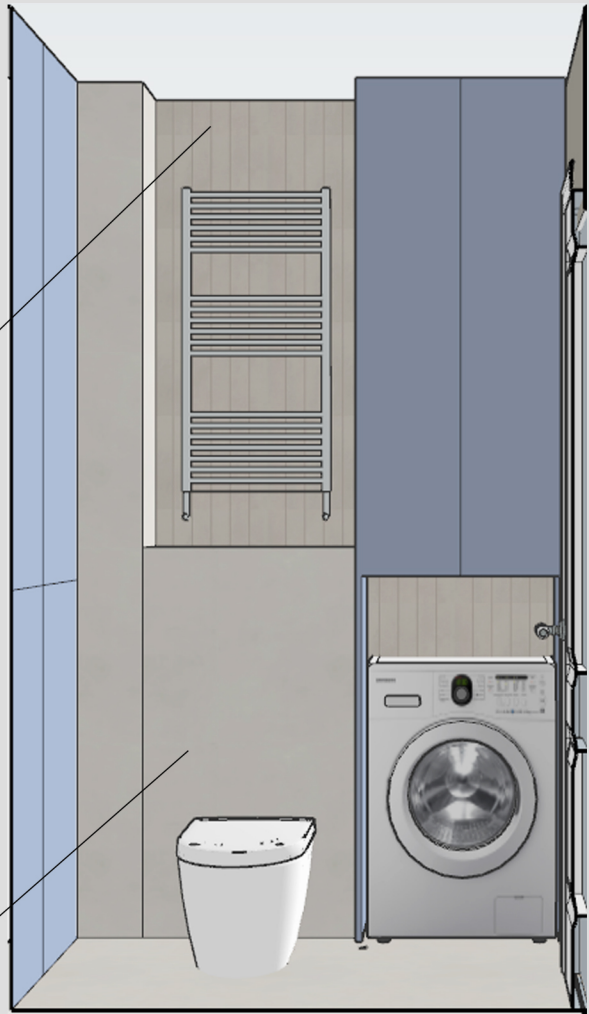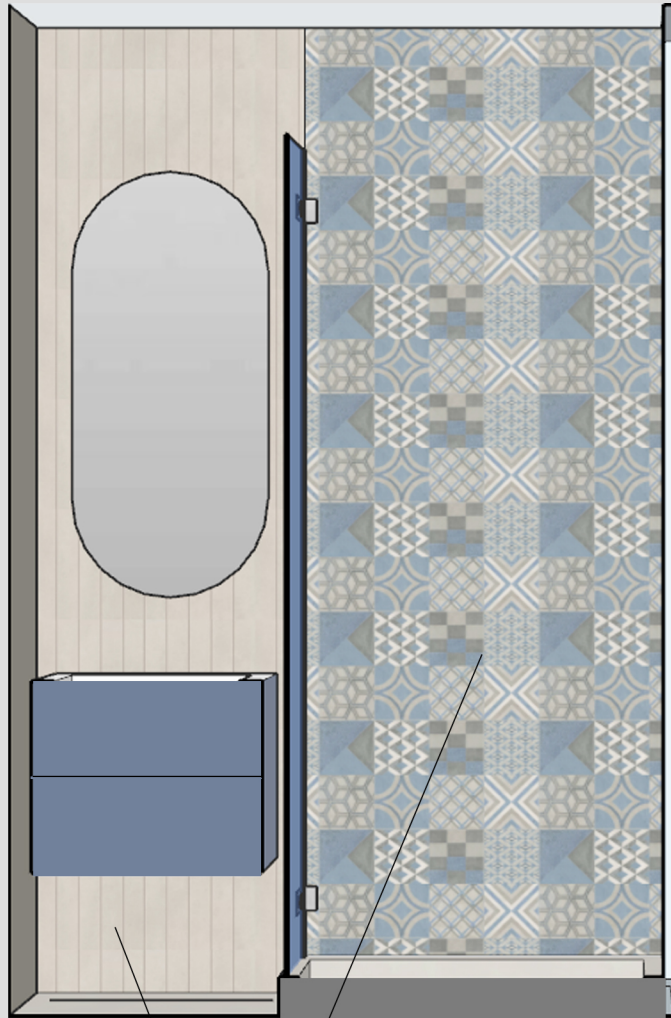

керамогранит 30x60


керамогранит 30x60

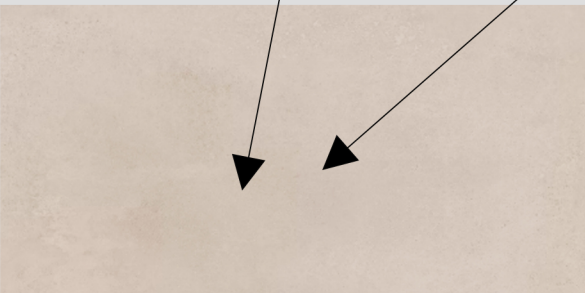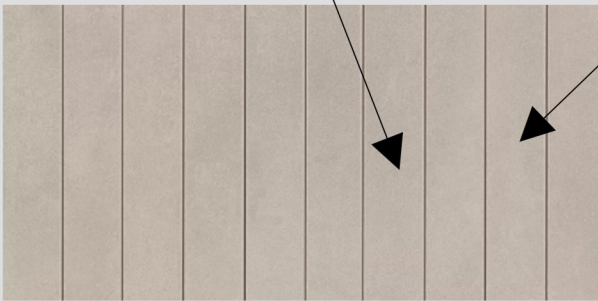



керамогранит 30x60



керамогранит 60x60
на пол

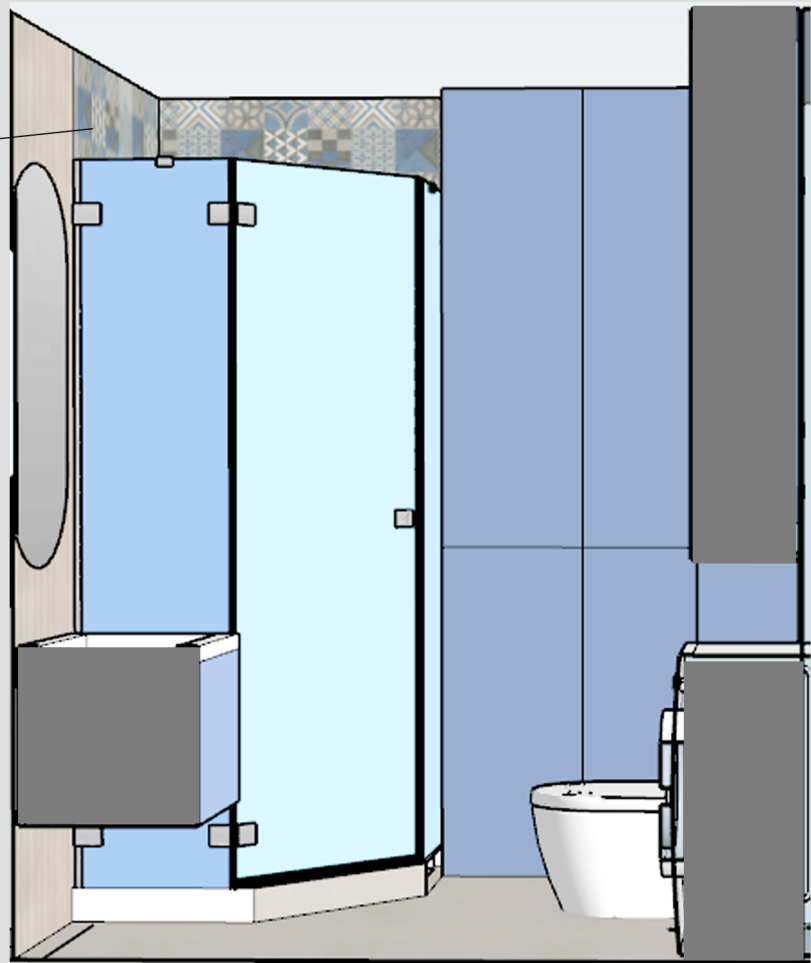

ПОПУТНЫЙ ВЕТЕР КУХНЯ ВАР 1

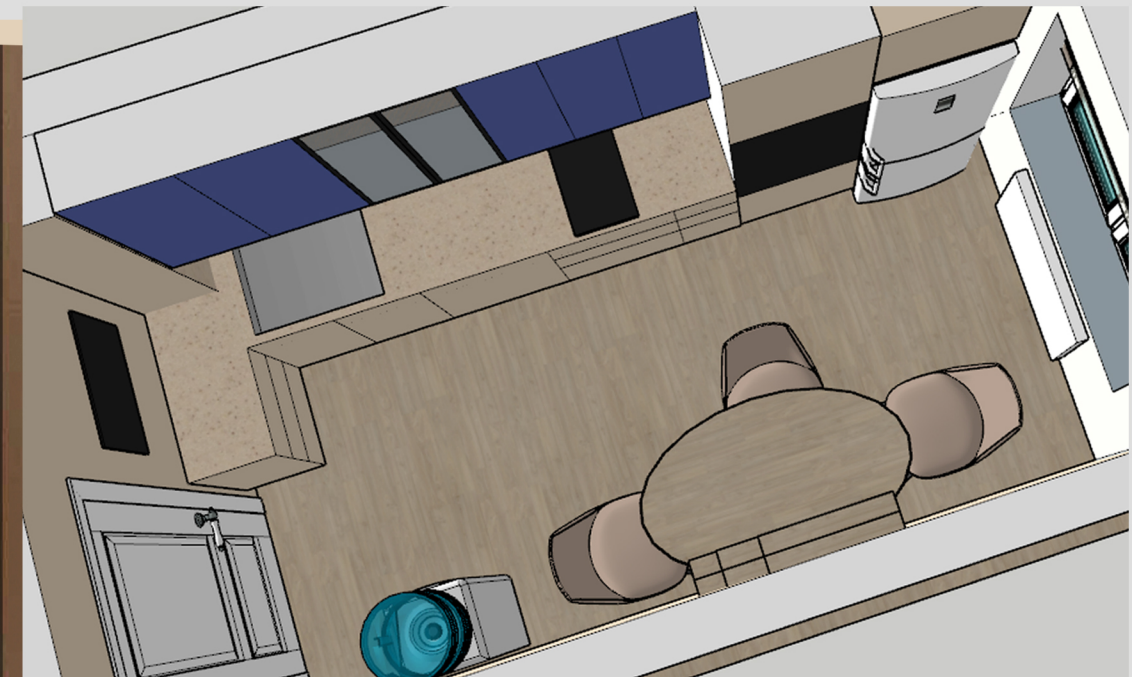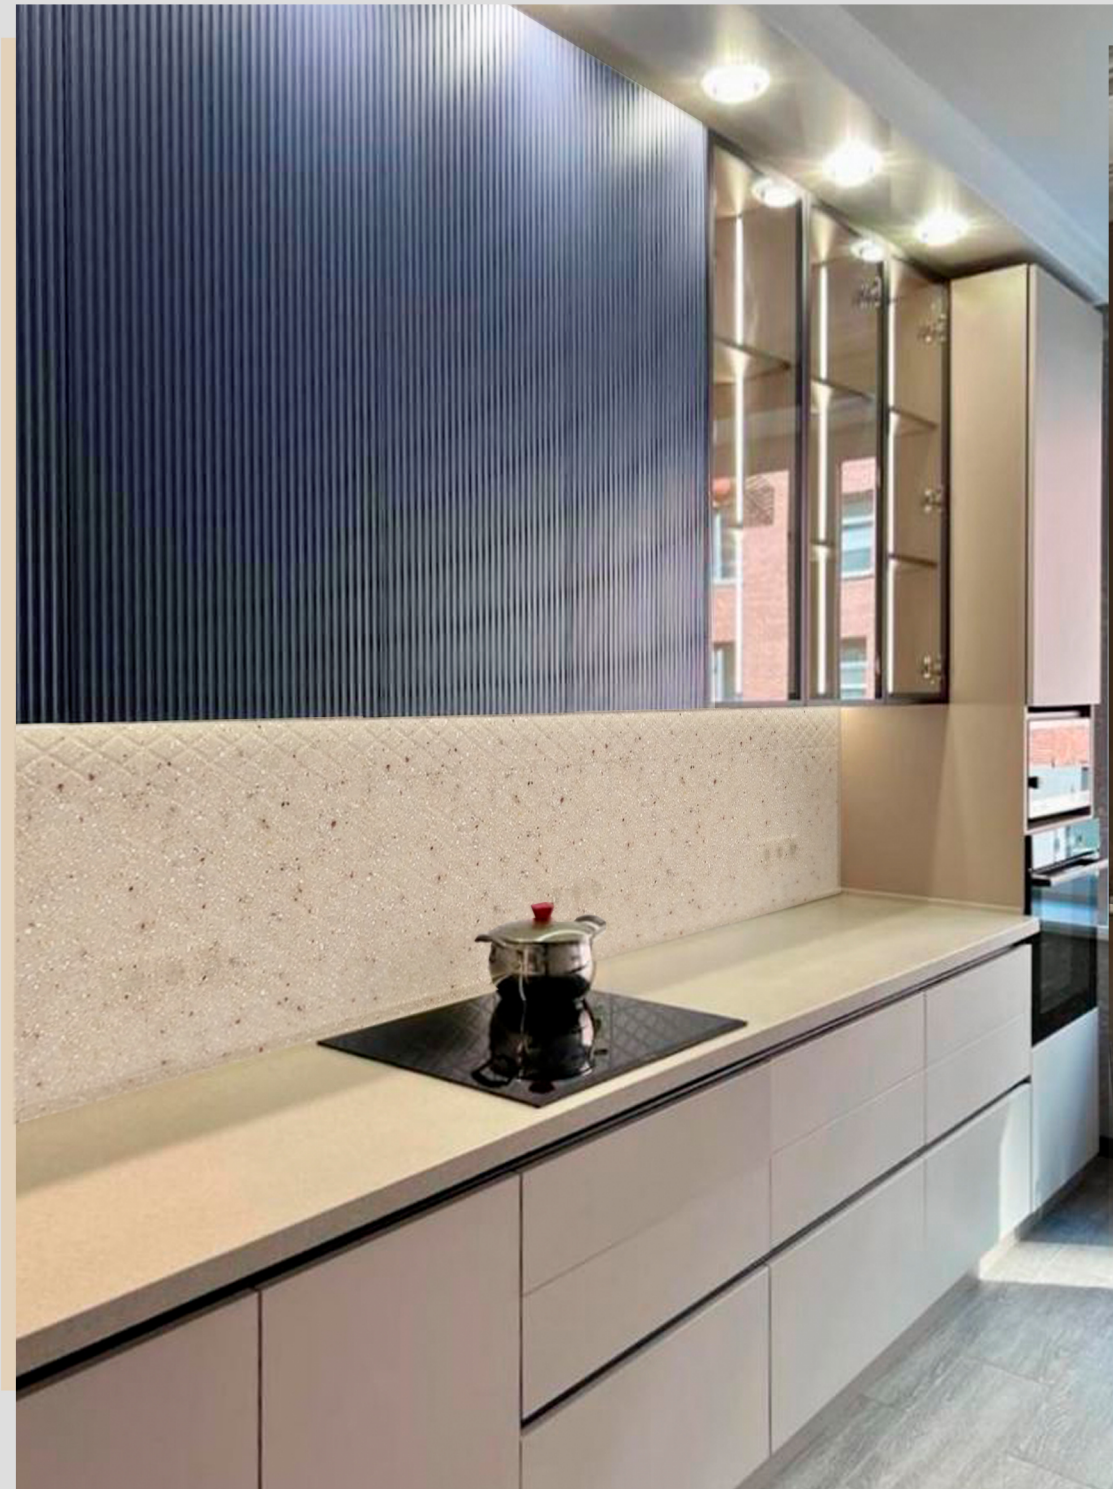


карниз

Наличник

Столешница

Плинтус

Обои под покраску

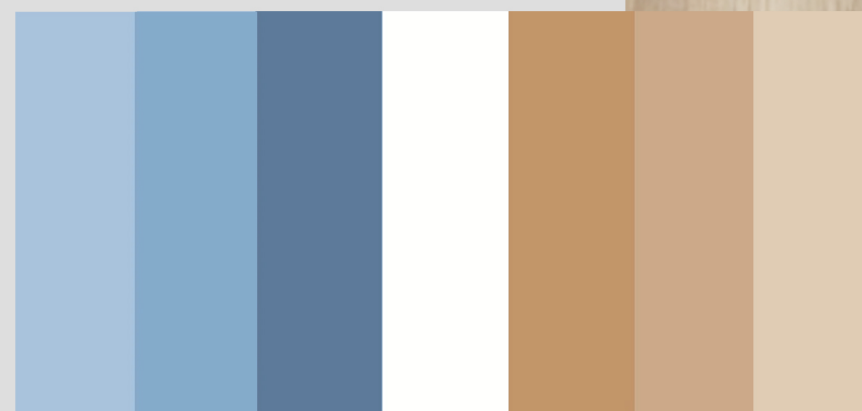

Кварцвинил



POLINA CHAPLANOVA DESIGN

КУХНЯ


тонирование доски

столешница, фартуик


карниз, как в коридоре

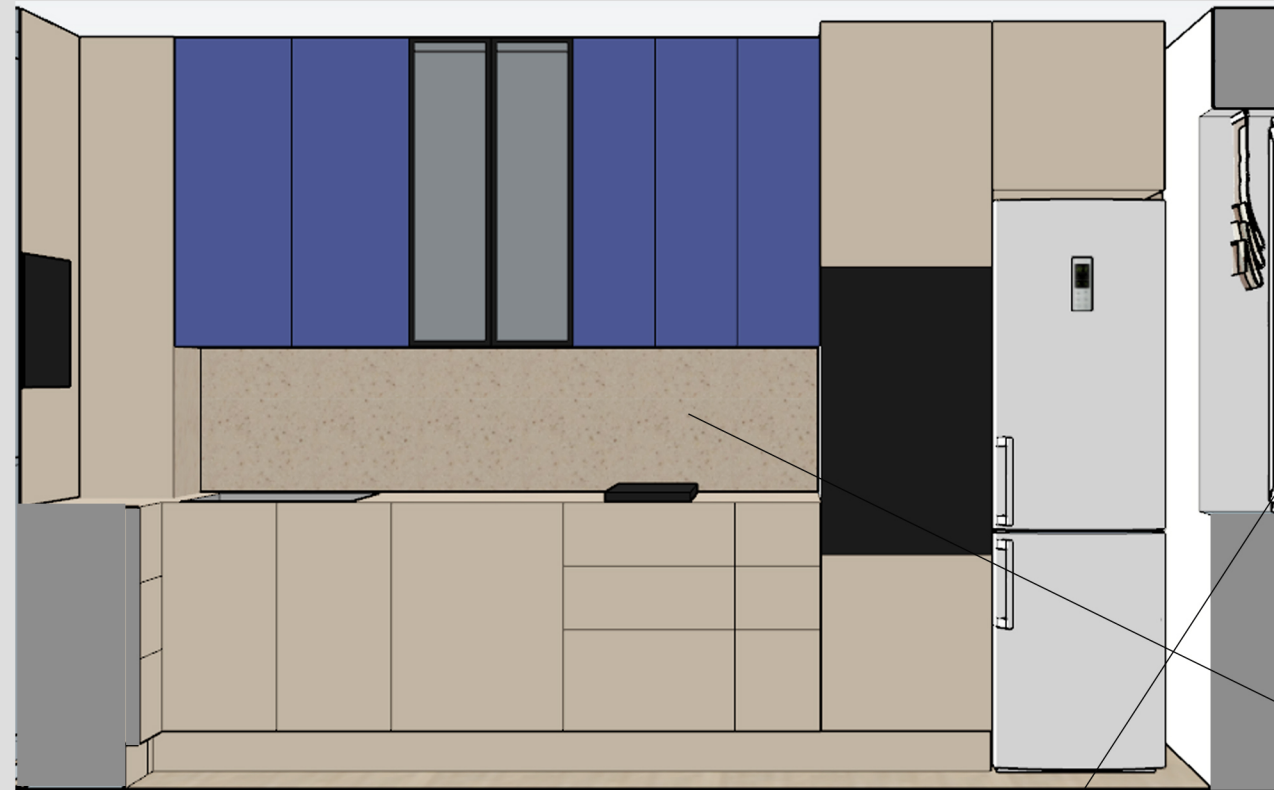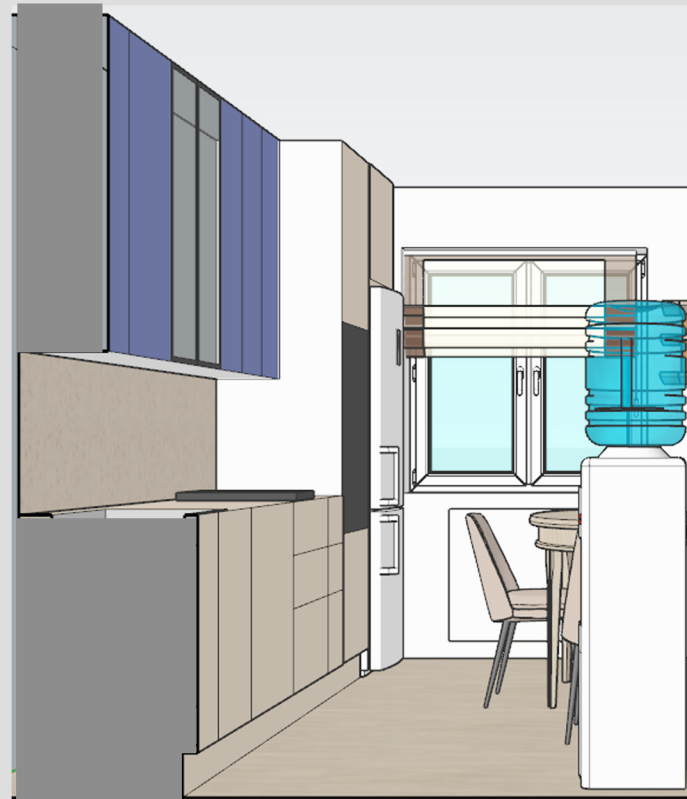

Обои под покраску,
цвет как в коридоре

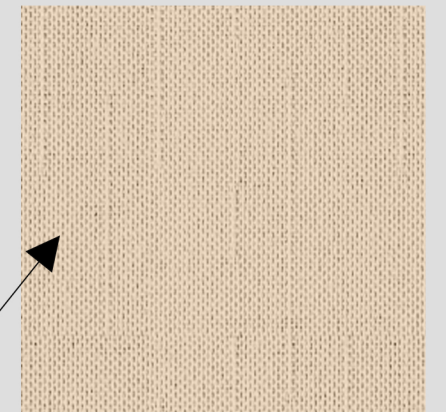


Столешница

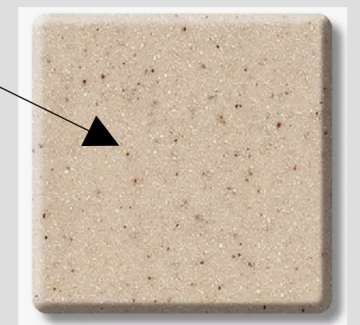


Обои под покраску



Обои под покраску

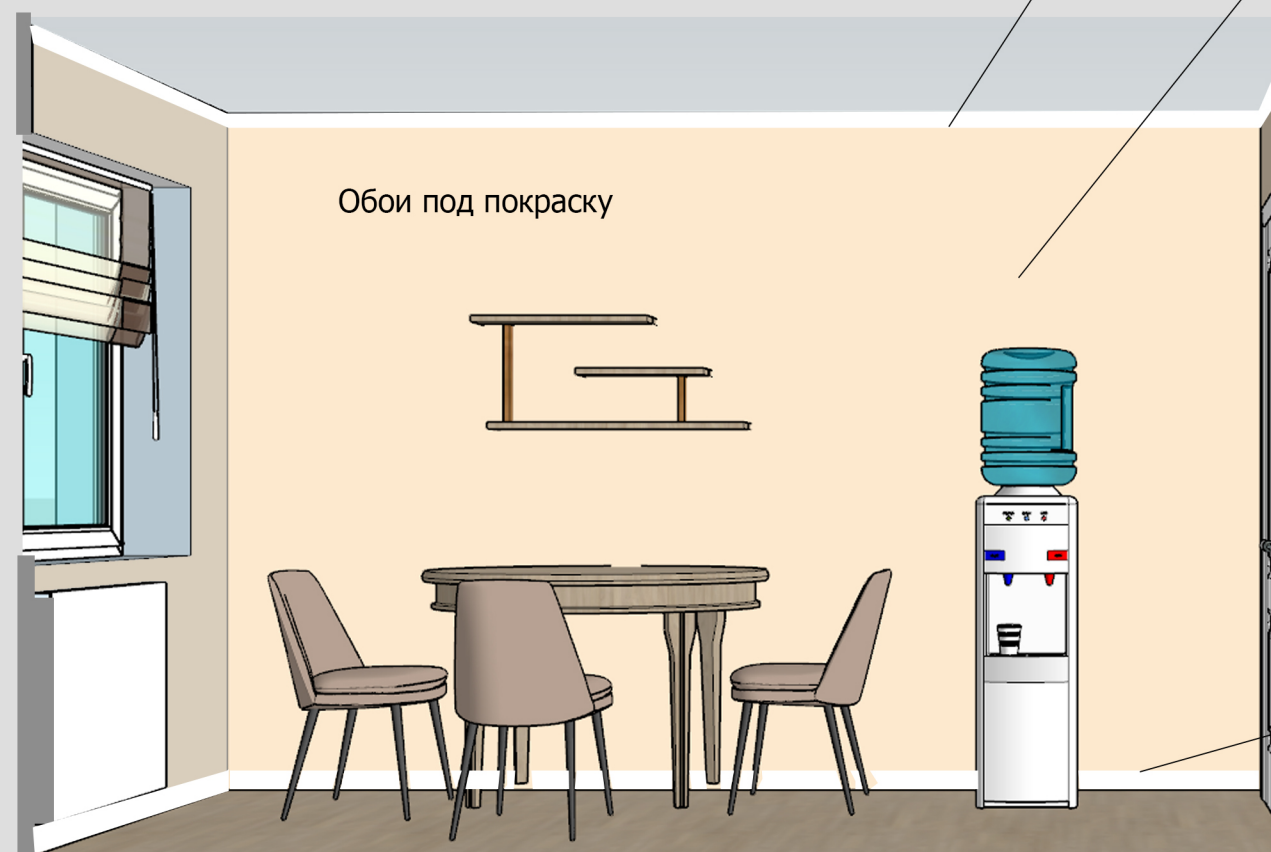

Плинтус, как в коридоре

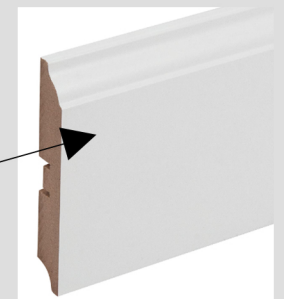

POLINA CHAPLANOVA DESIGN