




4 вариант

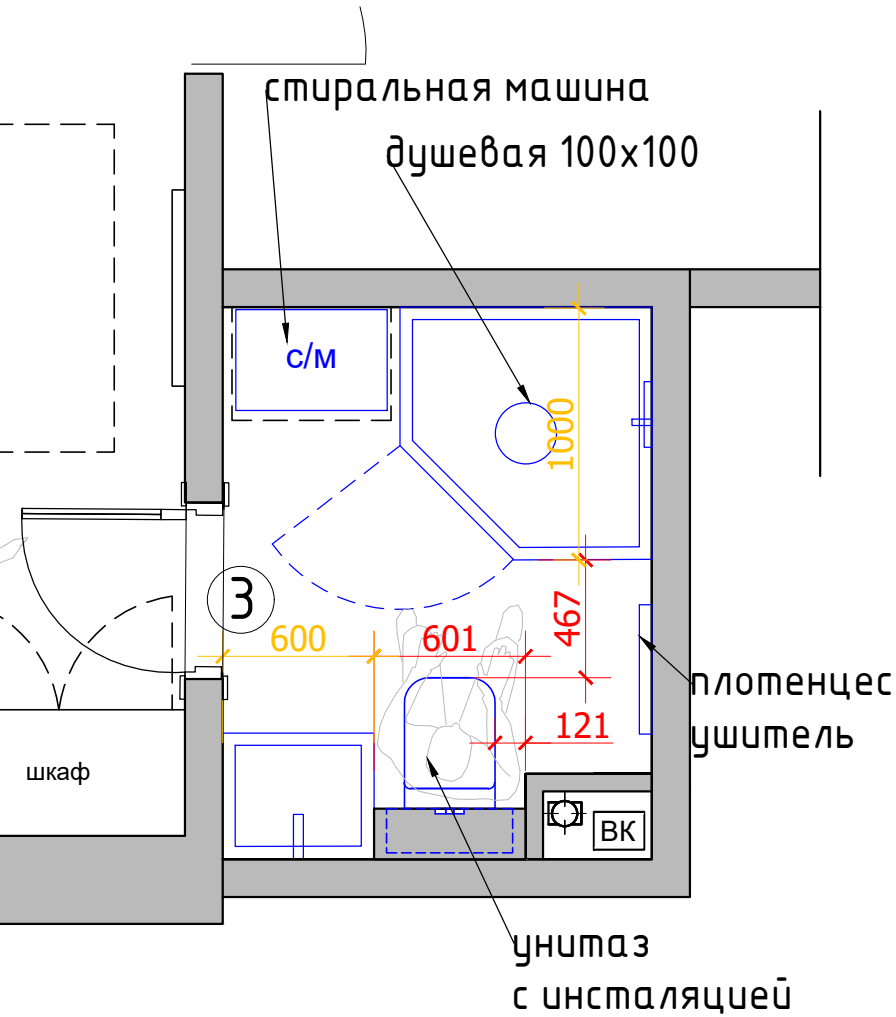

5 вариант

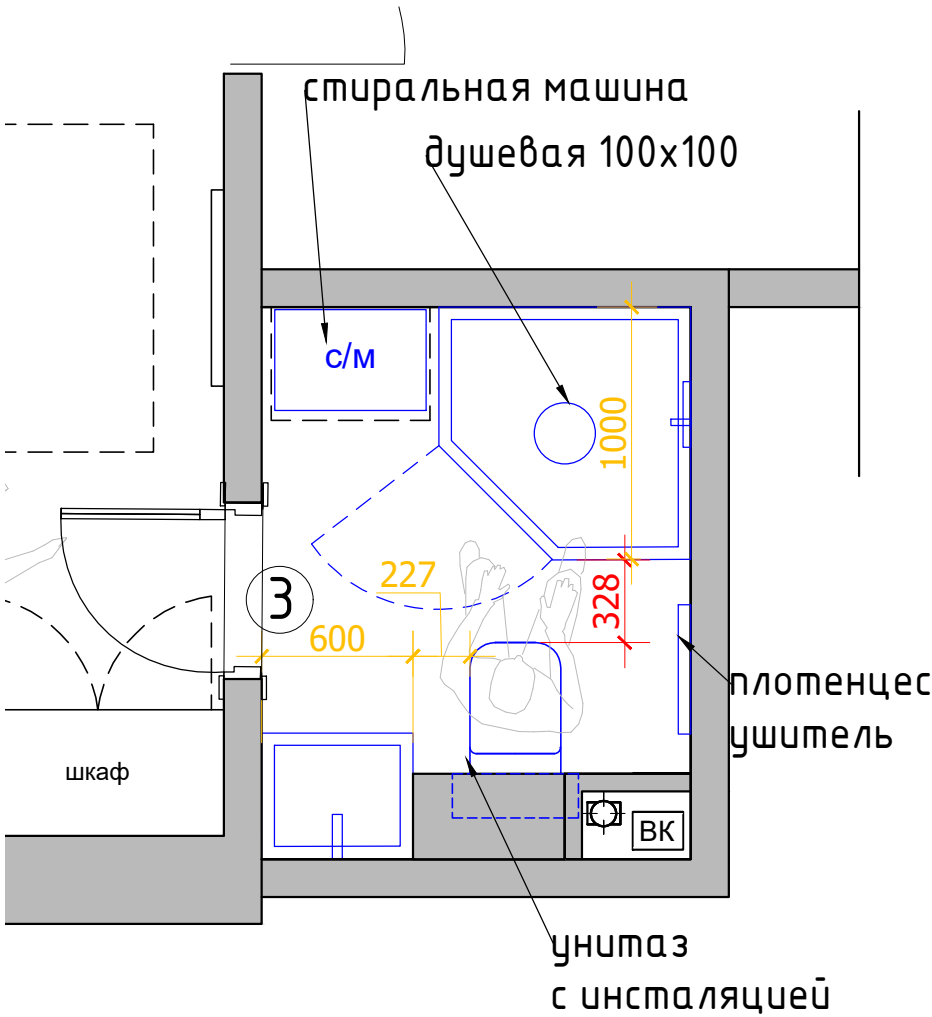

6 вариант

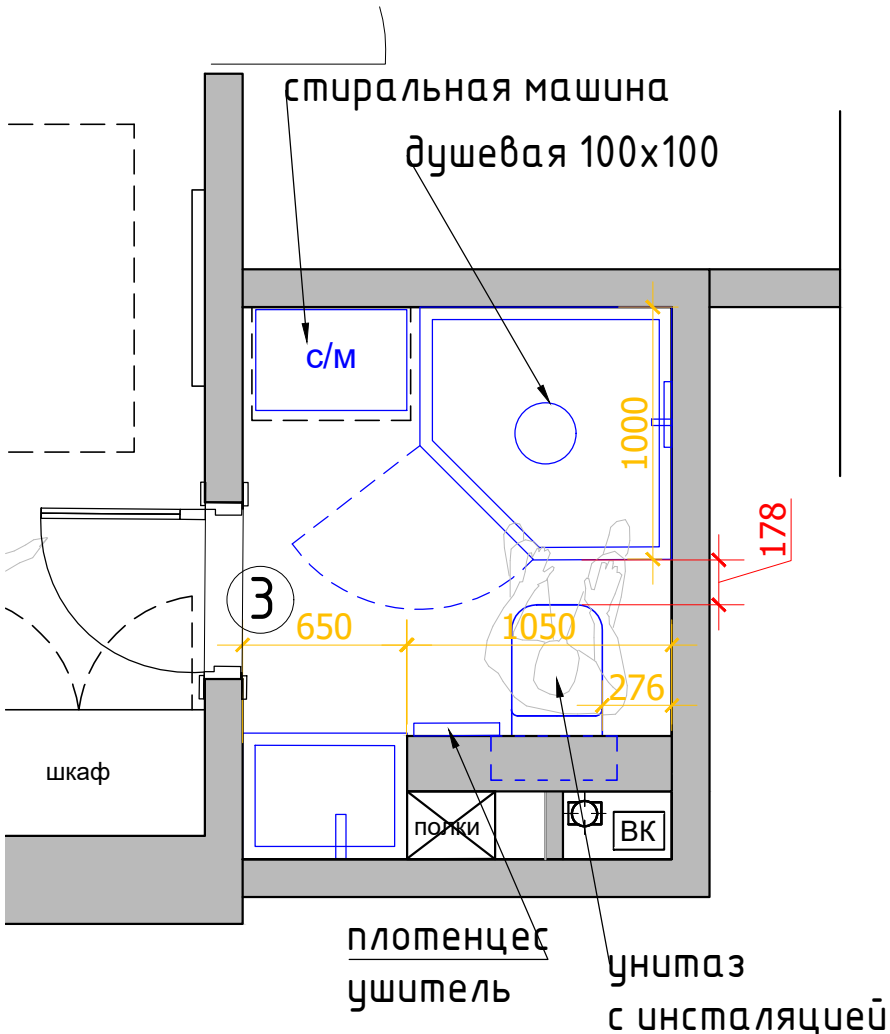

М 1:50

Заказчик	Согласованно	Дата	Подпись	Адрес: улица Красноармейская, 5 а	ДП		
		08.02.24			Стадия	Лист	Листов
Дизайнер	Чапланова П.О			Частная квартира			
				План расстановки 4,5,6 вариант	POLINA CHAPLANOVA DESIGN		