


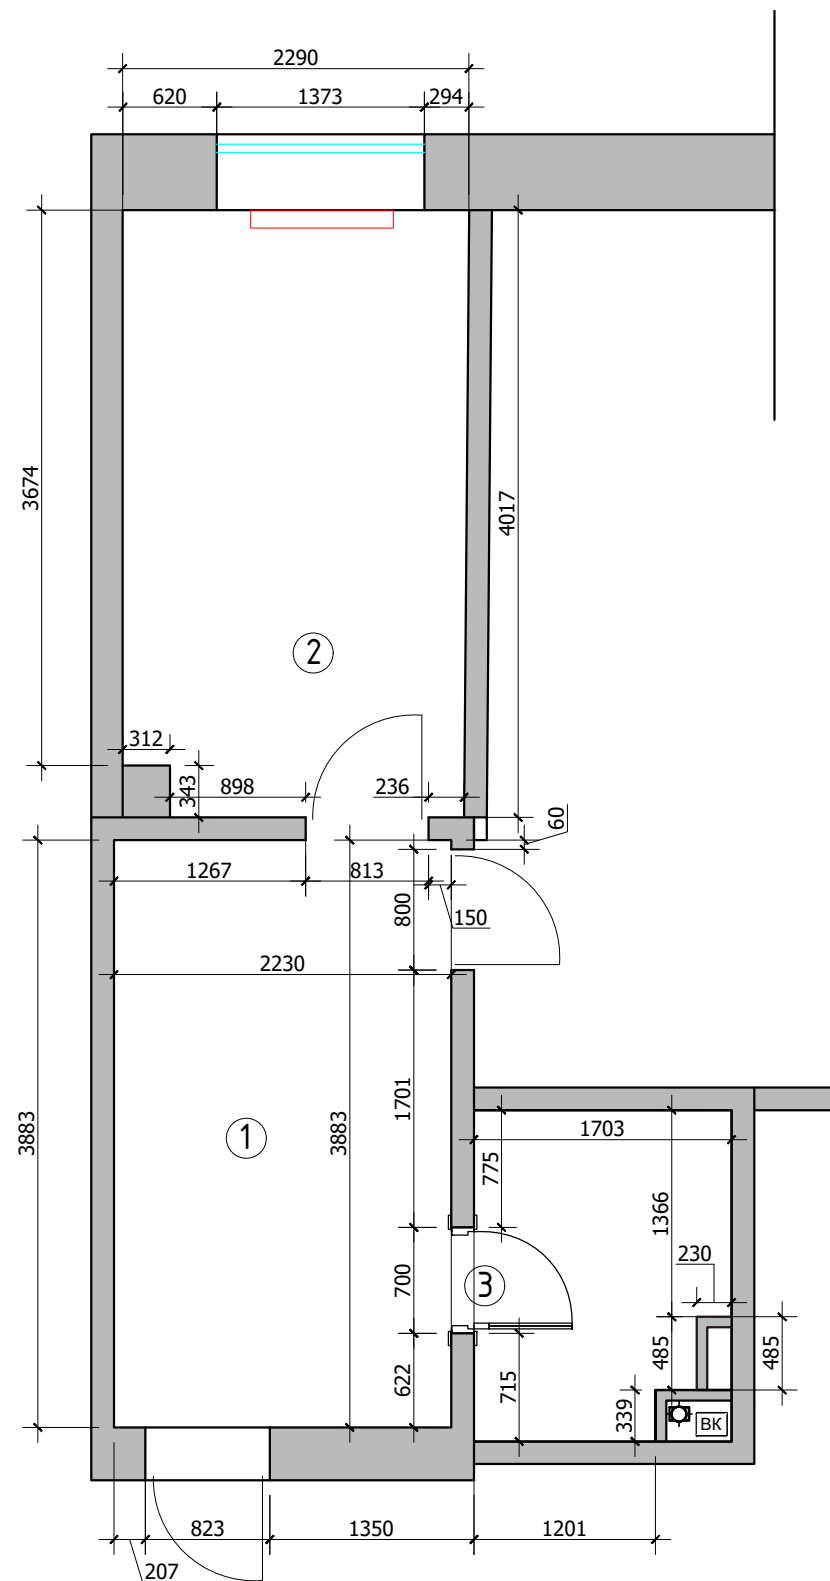

Экспликация помещений

№№ комн.	Характеристики комнат и помещений	Общая площадь
		всего
1	Прихожая	
2	Кухня	9,0
3	Санузел	3,5
Итого:		12,2

М 1:50

Заказчик	Согласованно	Дата	Подпись	Адрес: улица Красноармейская, 5 а	ДП		
		15.02.24			Стадия	Лист	Листов
Дизайнер	Чапланова П.О						
				Частная квартира	POLINA CHAPLANOVA DESIGN		
				Обмерный план			