


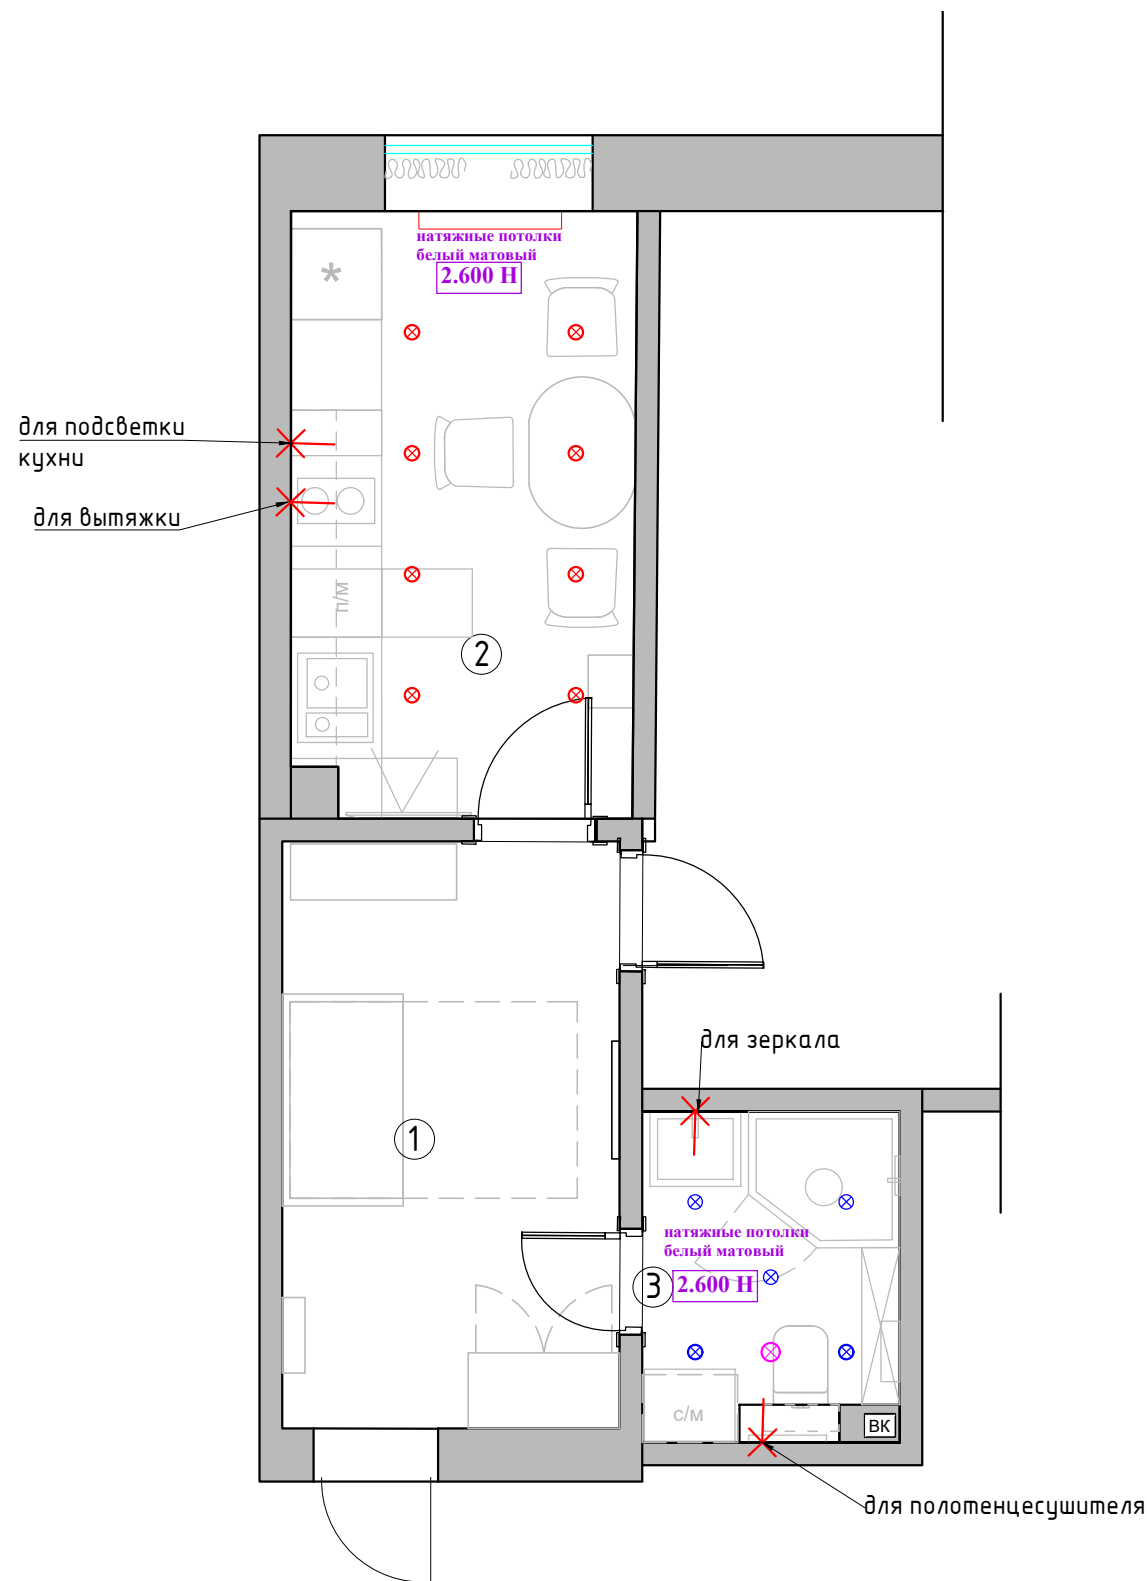

Экспликация помещений

№№ комн.	Характеристики комнат и помещений	Общая площадь
		всего
1	Прихожая	
2	Кухня	9,0
3	Санузел	3,5
Итого:		12,2

Условные обозначения

- ⊗ – точечный светильник Тип 1 (встраиваемый)
- ⊗ – точечный светильник Тип 2 (встраиваемый влагозащитный)
- ⊗ – потолочный вентилятор
- ✕ электрический вывод

М 1:50

Заказчик	Согласованно	Дата	Подпись	Адрес: улица Красноармейская, 5 а	ДП		
		12.04.24			Стадия	Лист	Листов
Дизайнер	Чапланова П.О					4	10
				Частная квартира	POLINA CHAPLANOVA DESIGN		
				План расстановки светильников			