

POLINA CHAPLANOVA DESIGN

ДОМ (ванная комната)

Адрес: п. Кратово ул. Гагарина д.5

ДИЗАЙН ПРОЕКТ

Дизайнер: Чапланова П.О


Кратово 2024

 polinachaplanova.com  polinachaplanova@bk.ru  +7 (903) 792-34-98  [@polinachaplanovadesign](https://vk.com/apolinachaplanovadesign)

Дизайн интерьера • Архитектурное проектирование • Декорирование • Авторский надзор • Комплектация • Услуга в сфере строительства

Состав проекта	ЛИСТ
Титульный лист	1
Состав проекта	2
Обмерный план	3
План расстановки мебели и оборудования	4
Концептуальное решение (коллаж)	5
Визуализация	6-8
План демонтажа перегородок	9
План возводимых перегородок	10
План подвода воды и сантехнического оборудования	11
План теплых полов	12
План полов	13
План потолков с расстановкой осветительного оборудования с привязками	14
План настенного и отдельностоящего осветительного оборудования с привязками	15
План расстановки розеток и выключателей с привязками, совмещенный с группами освещения	16
Схема заполнения дверных проемов	17
Развертки ванной комнаты	18
Ведомость отделочных материалов	19

Заказчик	Согласованно	Дата	Подпись	Адрес: п. Кратово, ул. Гагарина, д. 5			
		20.08.24			Стадия	Лист	Листов
Заказчик						2	19
Дизайнер	Чапланова П.О			Дом	POLINA CHAPLANOVA DESIGN		
				Состав проекта			

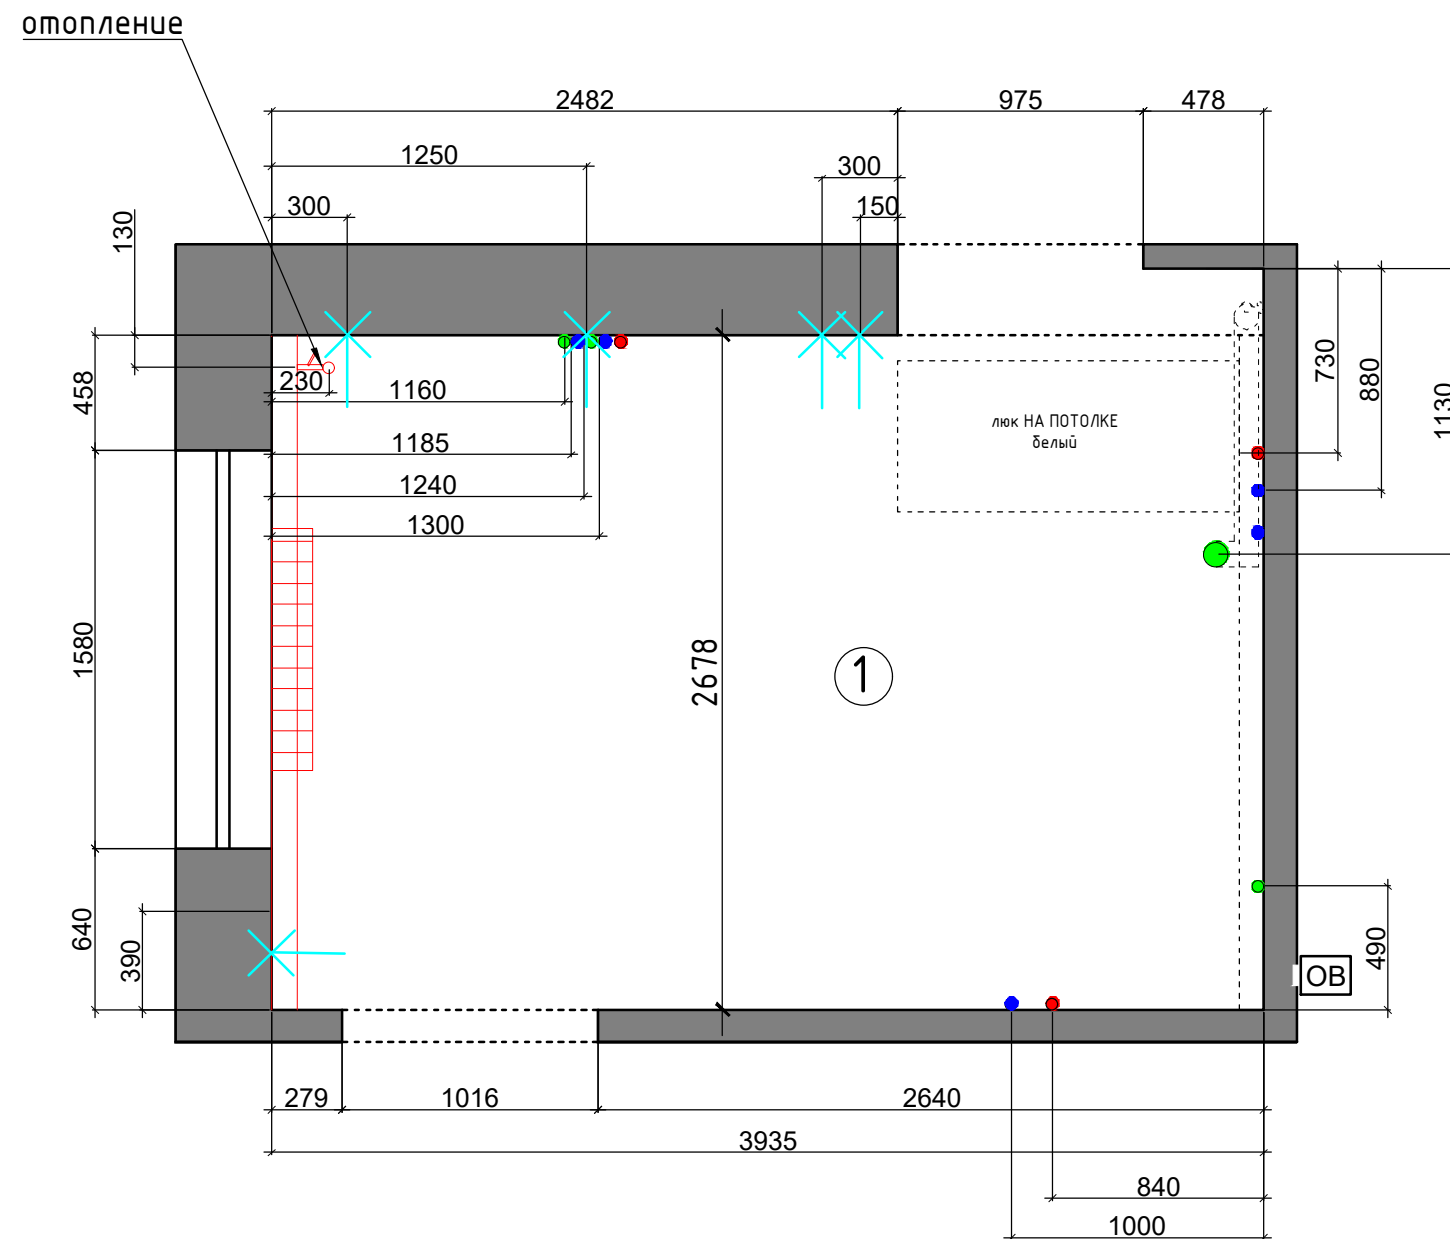

Условные обозначения

N помещения по экспликации

1
10,5 Площадь S м2

h=2760 - высота помещения
существующая при обмерах;

+0,100 - отметка уровня чистого пола
только для обмерного плана;


0,000 - за отметку 0,000 принят уровень
существующего пола только для
обмерного плана;

Примечание:

1.Обмеры произведены по
черновой отделке
на момент обследования

Радиатор отопления

Спецификация оконных проёмов

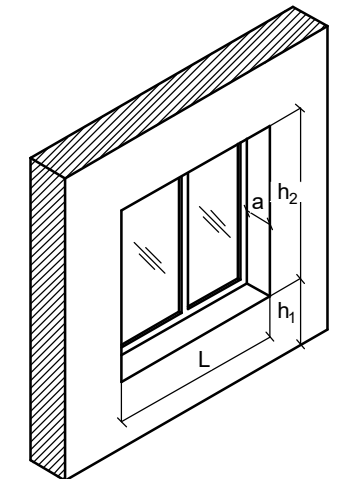


Обозначение	L	h ₁	h ₂	a
0-1	1580	980	1523	170

Условные обозначения (существующие выводы)


- Вывод холодной воды
- Вывод горячей воды
- Вывод канализации d-50мм
- Вывод канализации для унитаза d-100 мм

существующий вывод (электрика)


Заказчик	Согласованно	Дата	Подпись	Адрес: п. Кратово, ул. Гагарина, д. 5			
		20.08.24			Стадия	Лист	Листов
Заказчик						3	19
Дизайнер	Чапанова П.О			Дом	POLINA CHAPLANOVA DESIGN		
				Обмерный план			

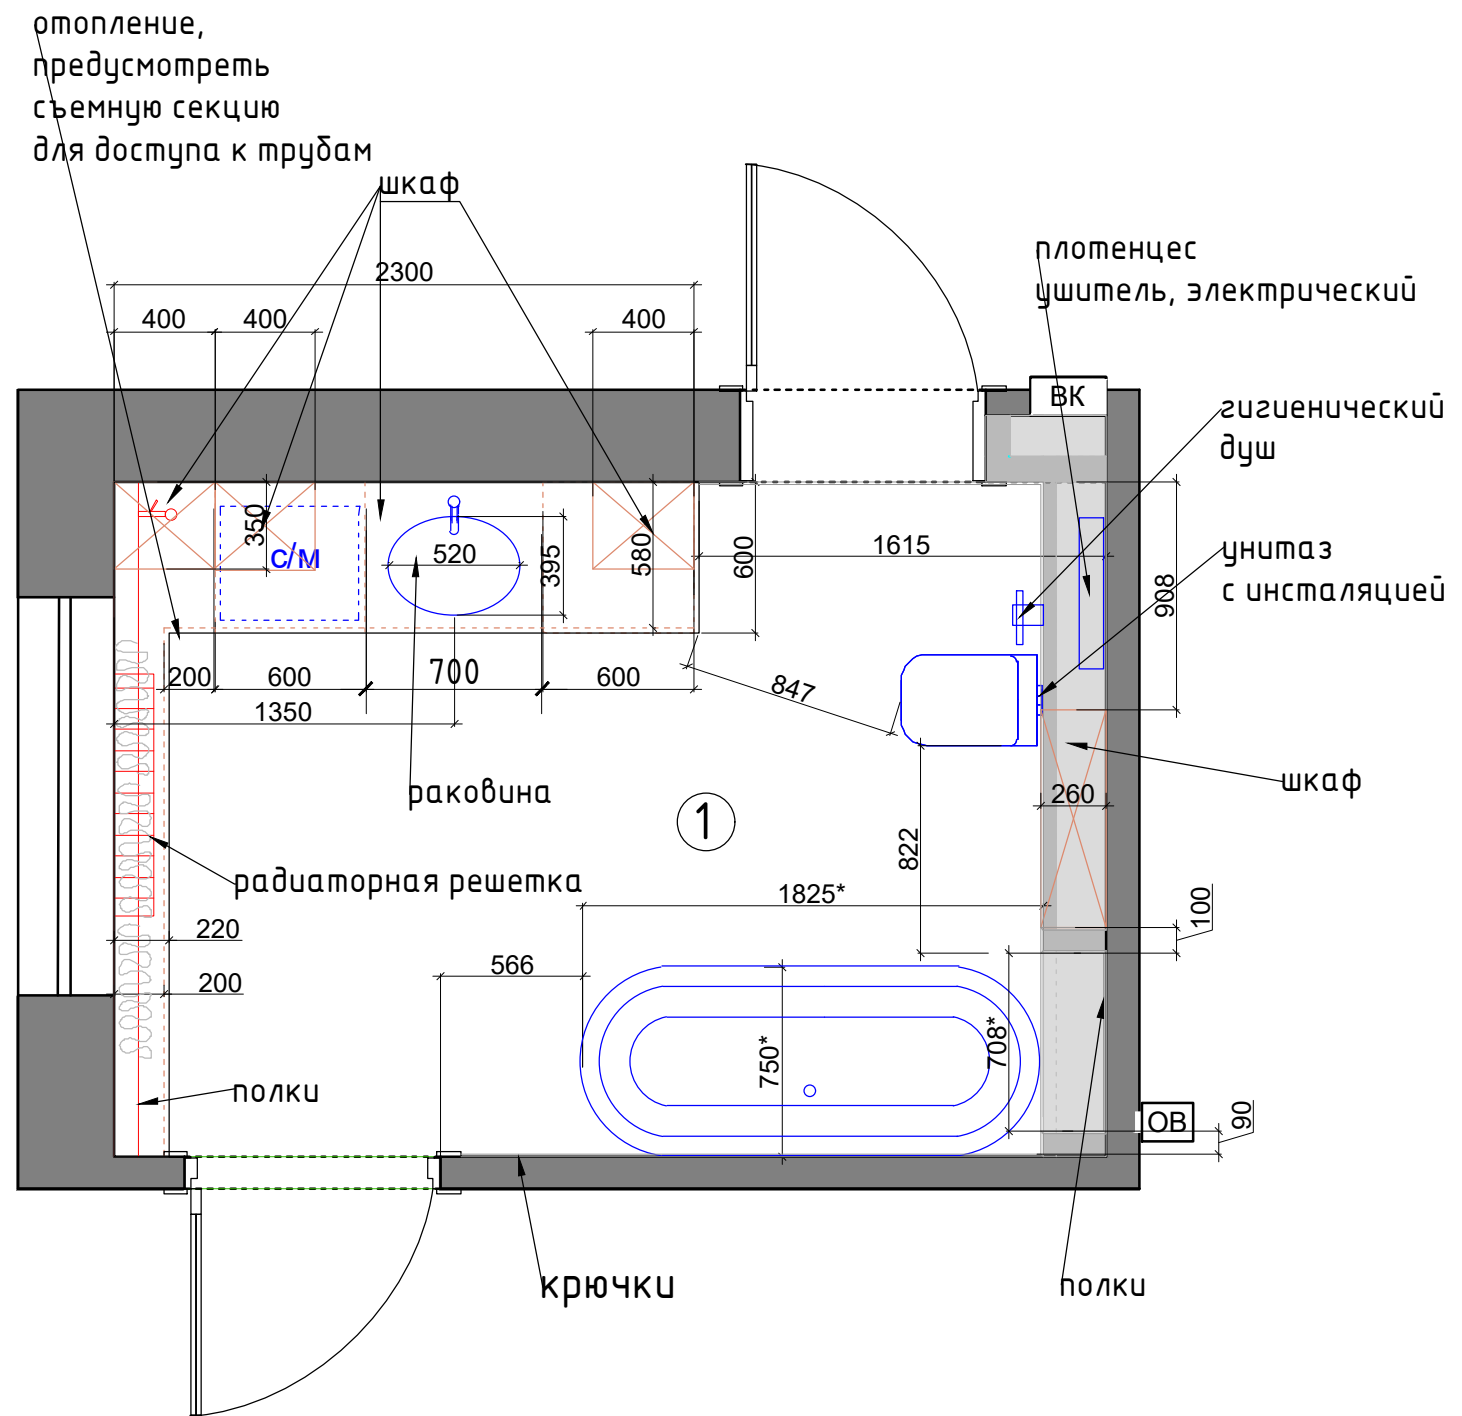

Столешница искусственный камень.
Перед производством произвести замеры по месту.

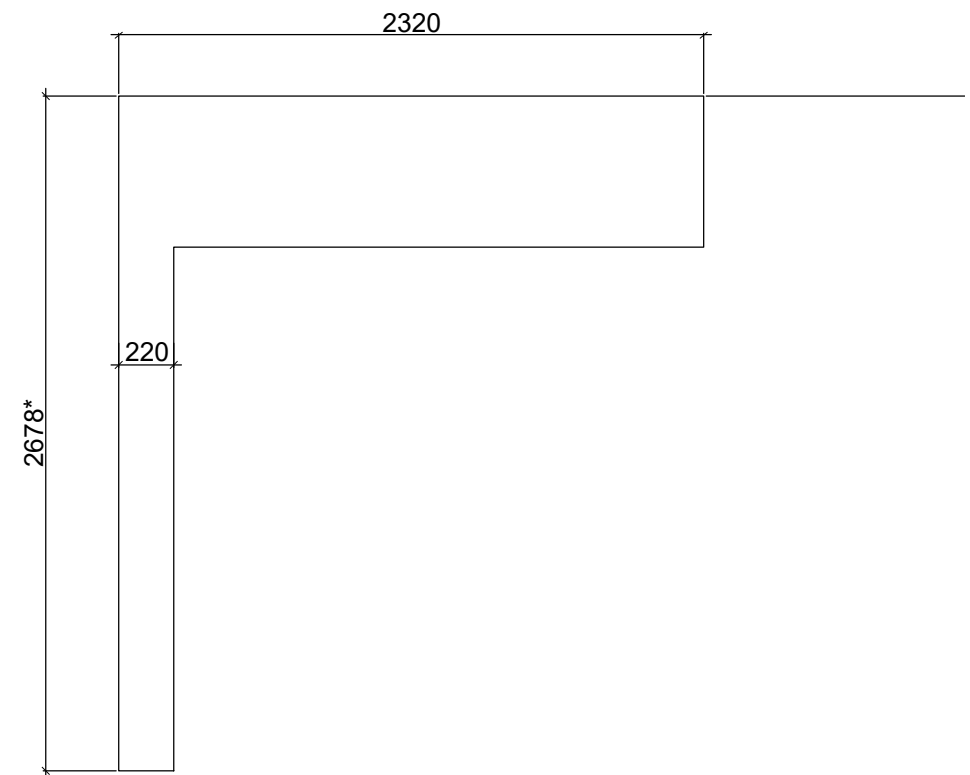

Столешница. Разрез. М 1:2

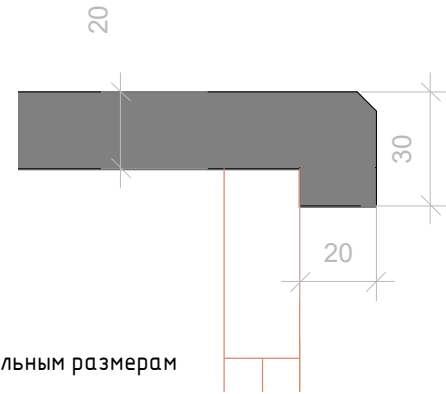

мебель по индивидуальным размерам

Экспликация помещений		
№№ комн.	Характеристики комнат и помещений	Общая площадь
1	Ванная комната	10,5

Заказчик	Согласованно	Дата	Подпись	Адрес: п. Кратово, ул. Гагарина, д. 5			
		20.08.24			Стадия	Лист	Листов
Заказчик						4	19
Дизайнер	Чапланова П.О			Дом	POLINA CHAPLANOVA DESIGN		
				План расстановки мебели и оборудования			

БАННАЯ



POLINA CHAPLANOVA DESIGN

БАННАЯ




POLINA CHAPLANOVA DESIGN

БАННАЯ



POLINA CHAPLANOVA DESIGN

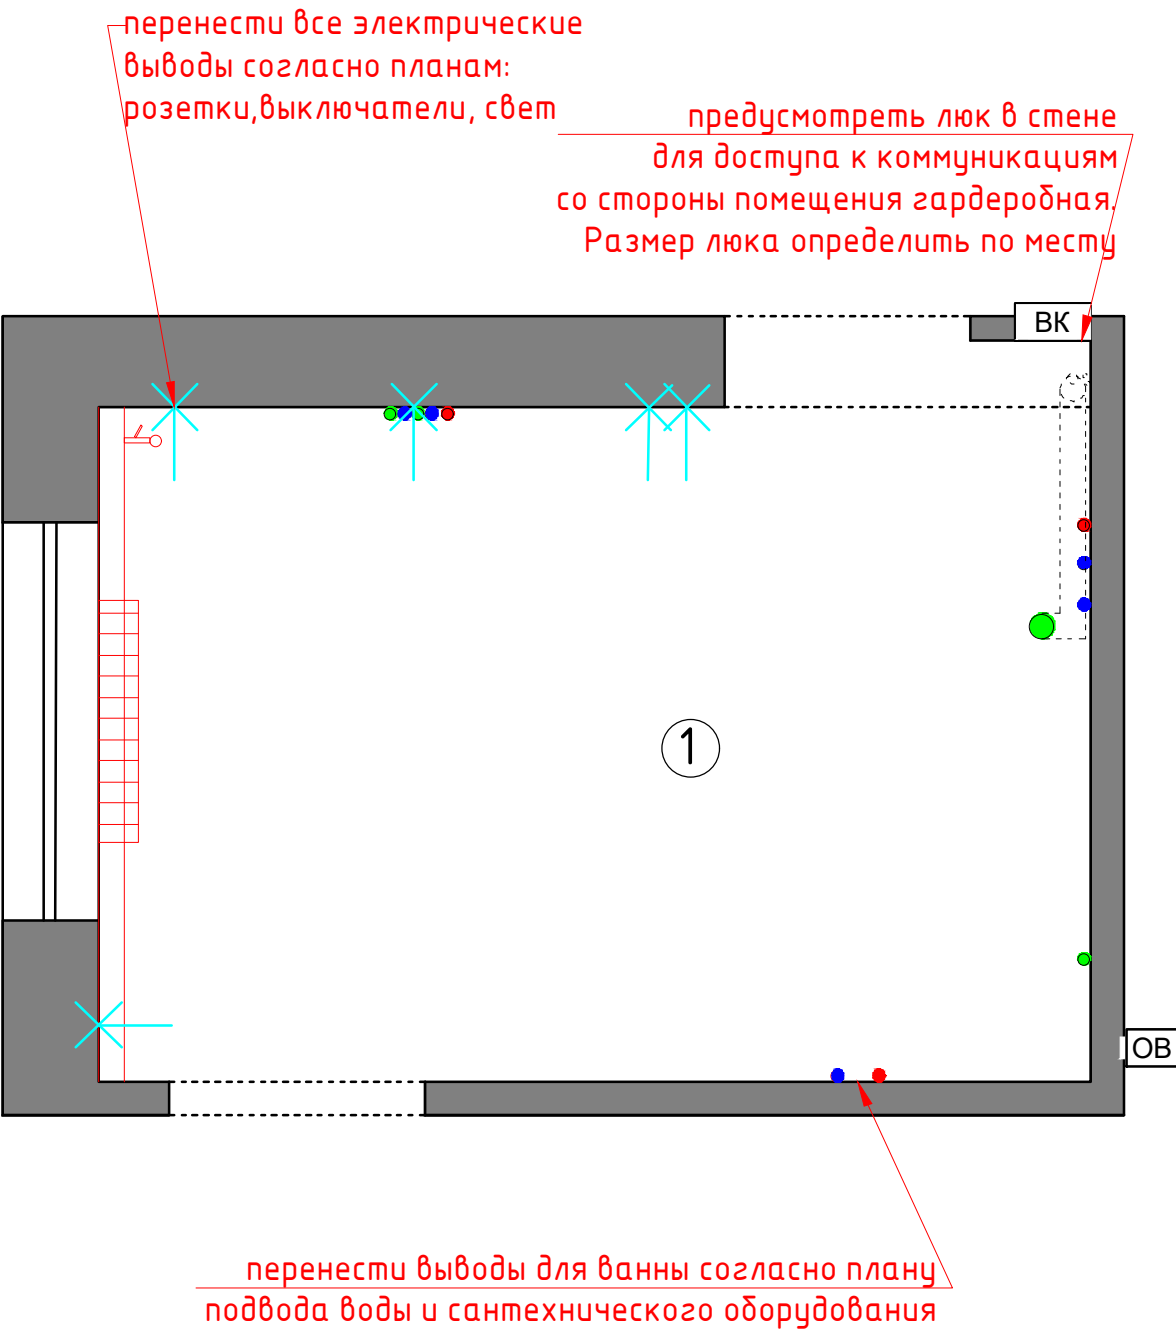

Условные обозначения (существующие выводы)


•	Вывод холодной воды
•	Вывод горячей воды
•	Вывод канализации d-50мм
•	Вывод канализации для унитаза d-100 мм
×	существующий вывод (электрика)

Заказчик	Согласованно	Дата	Подпись	Адрес: п. Кратово, ул. Гагарина, д. 5			
		20.08.24			Стадия	Лист	Листов
Заказчик						9	19
Дизайнер	Чапланова П.О			Дом	POLINA CHAPLANOVA DESIGN		
				Демонтажный план			

Условные обозначения:

- возводимые перегородки из блока
- возводимые перегородки из ГКЛВ

0,000 - за отметку 0,000 принят уровень чистого пола в соседней комнате

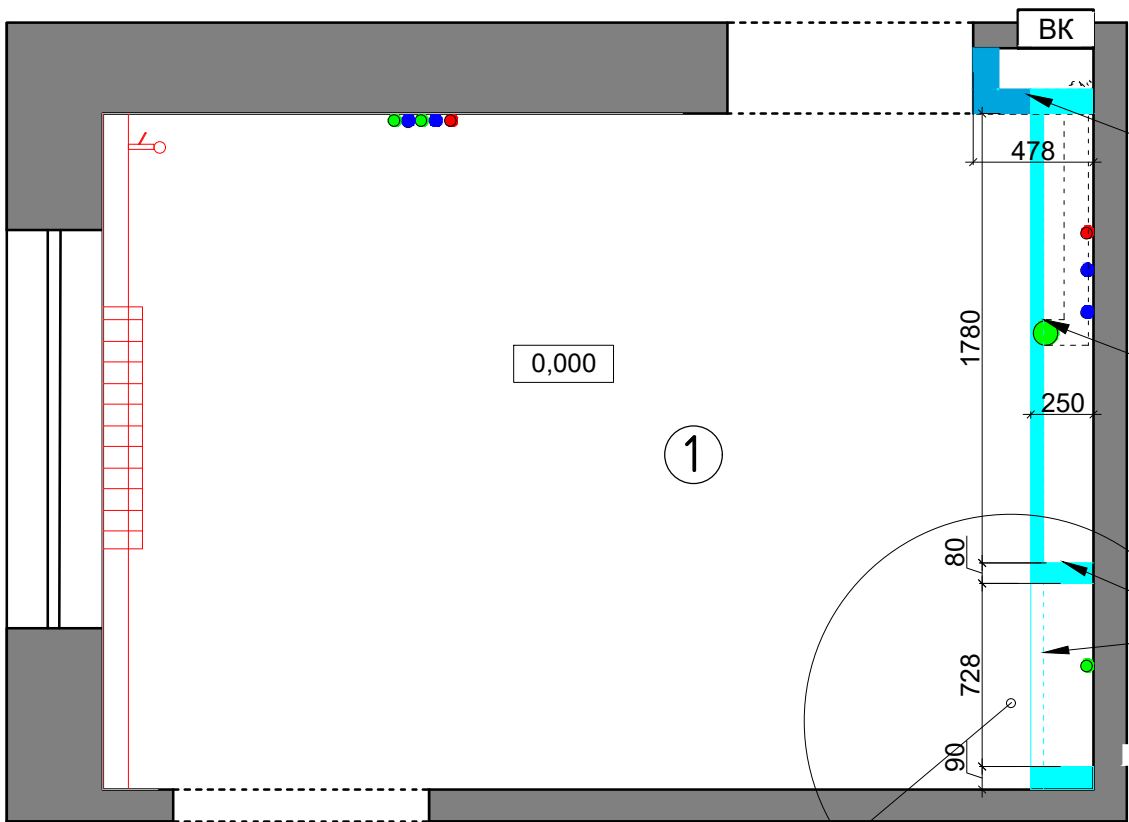


Стена до потолка, внизу оставить отверстие для коммуникаций

Монтаж короба для инсталляции высота 1125* (в кратности плитки) (см. развертки)
Предусмотреть установку инсталляции согласно тех.документации.


Ниша из ГКЛ, размеры в кратности плитки, на месте крепления шторы для ванны предусмотреть закладные (см. развертки)

Фрагмент 1. М 1:15

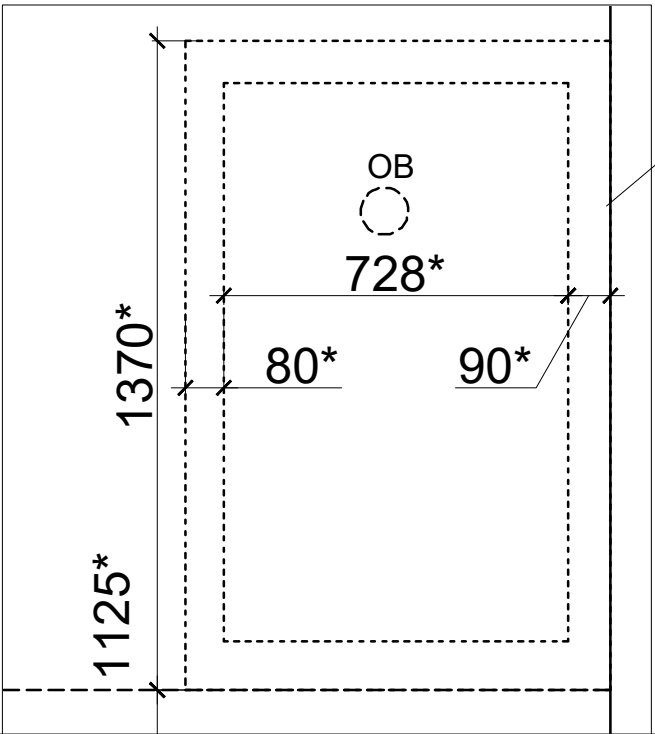

* размеры ориентировочные, согласно кратности плитки

Заказчик	Согласованно	Дата	Подпись	Адрес: п. Кратово, ул. Гагарина, д. 5			
		20.08.24			Стадия	Лист	Листов
Заказчик				Дом		10	19
Дизайнер	Чапланова П.О						
				Возводимые перегородки	POLINA CHAPLANOVA DESIGN		

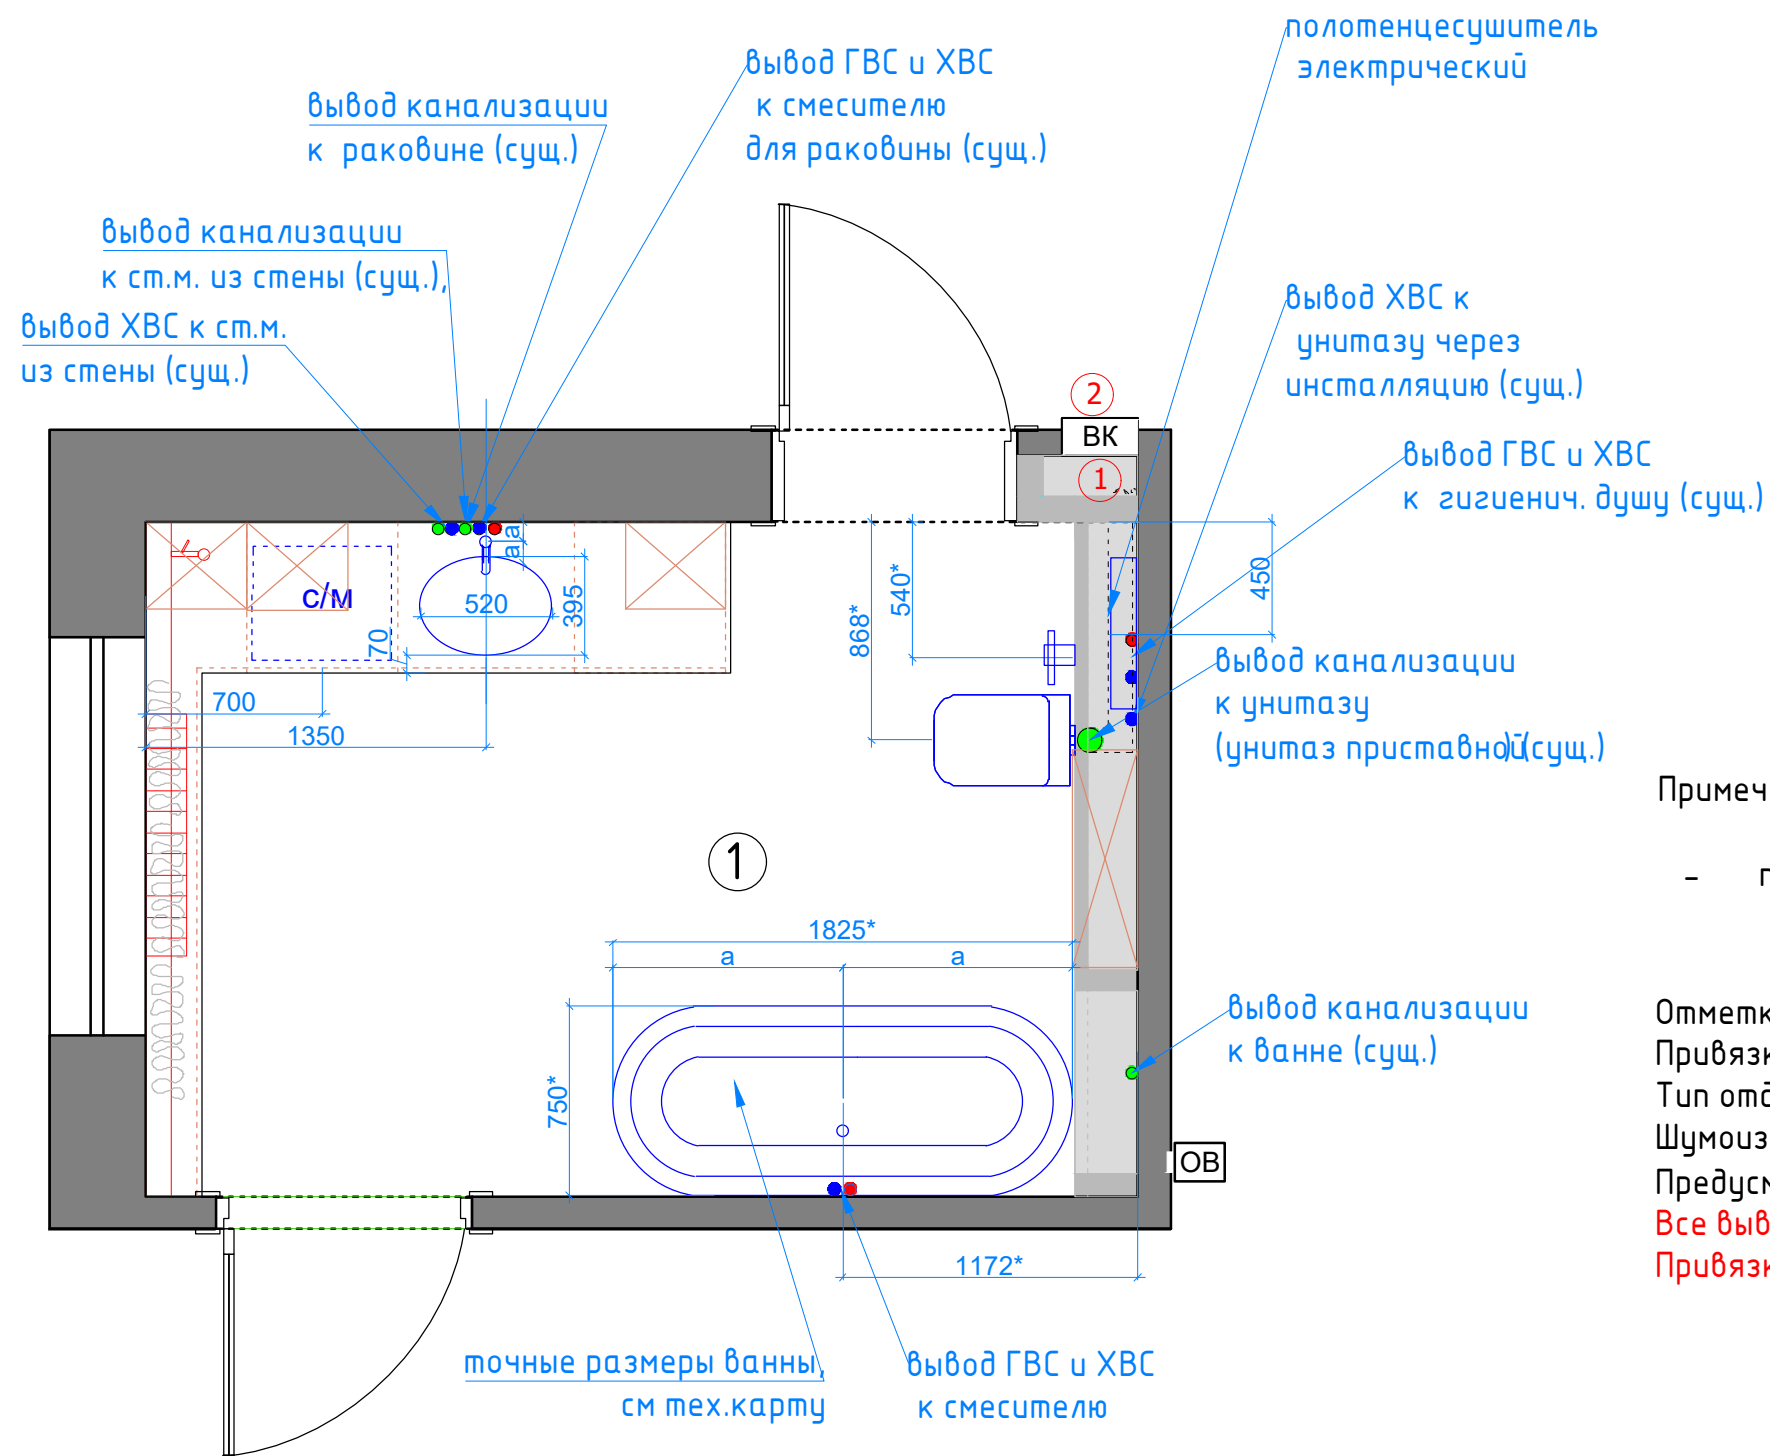

Условные обозначения

●	Вывод холодной воды
●	Вывод горячей воды
●	Вывод канализации d-50мм
●	Вывод канализации для унитаза d-100 мм
①	Стойка канализации
②	Лючок для доступа к стоякам установить по месту

Примечание:

- предусмотреть люк для доступа к стоякам


Отметкой чистого пола является финишное покрытие пола.
Привязки даны без учета отделочных материалов.
Тип отделочного материала см. ведомость отделочных материалов
Шумоизолировать стояк канализации в технич.коробе.
Предусмотреть систему защиты от протечек воды (согласовать с Заказчиком)
Все выводы к сантехническим приборам согласно тех.картам производителя.
Привязки сантехнического оборудования смотреть СТРОГО с тех. картами

Экспликация помещений		
№№ комн.	Характеристики комнат и помещений	Общая площадь
1	Ванная комната	10,5


* размеры ориентировочные, определить по месту

Заказчик	Согласованно	Дата	Подпись	Адрес: п. Кратово, ул. Гагарина, д. 5			
		20.08.24			Стадия	Лист	Листов
Заказчик						11	19
Дизайнер	Чапланова П.О			Дом	POLINA CHAPLANOVA DESIGN		
				План подвода воды и сантехнического оборудования			

Экспликация помещений		
№№ комн.	Характеристики комнат и помещений	Общая площадь
1	Ванная комната	10,5

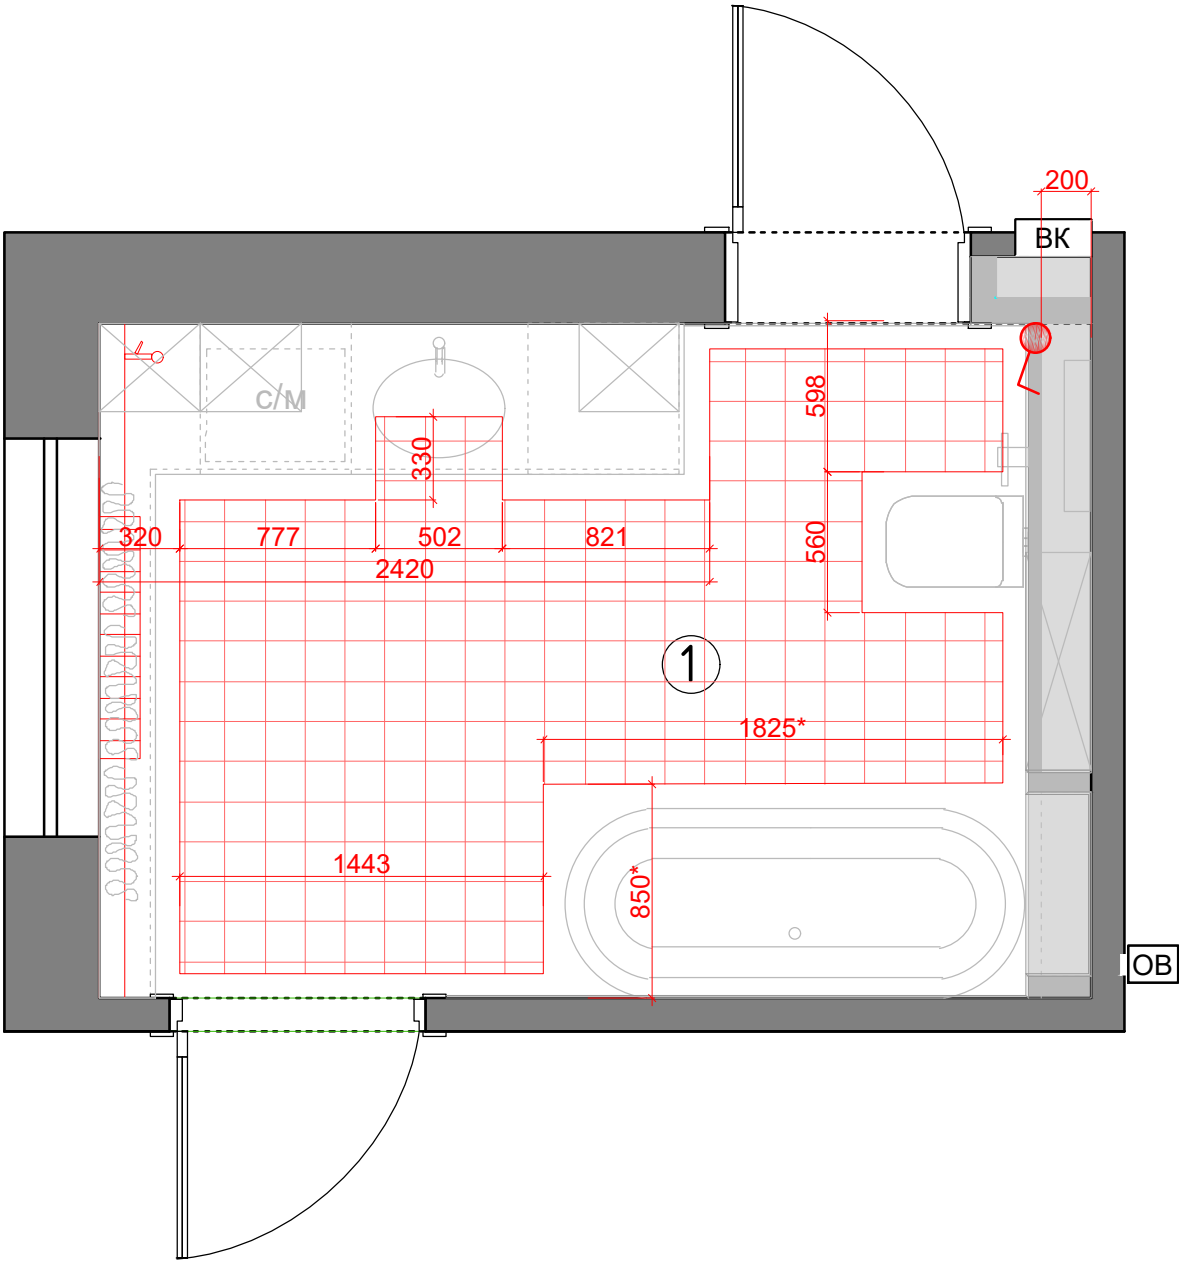


Условные обозначения:

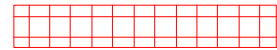 зона теплого электрического пола

 регулятор теплого пола

Регулятор монтировать на h=1200 от УЧП


Заказчик	Согласованно	Дата	Подпись	Адрес: п. Кратово, ул. Гагарина, д. 5			
		20.08.24			Стадия	Лист	Листов
Заказчик						12	19
Дизайнер	Чапланова П.О			Дом	POLINA CHAPLANOVA DESIGN		
				План теплого пола			

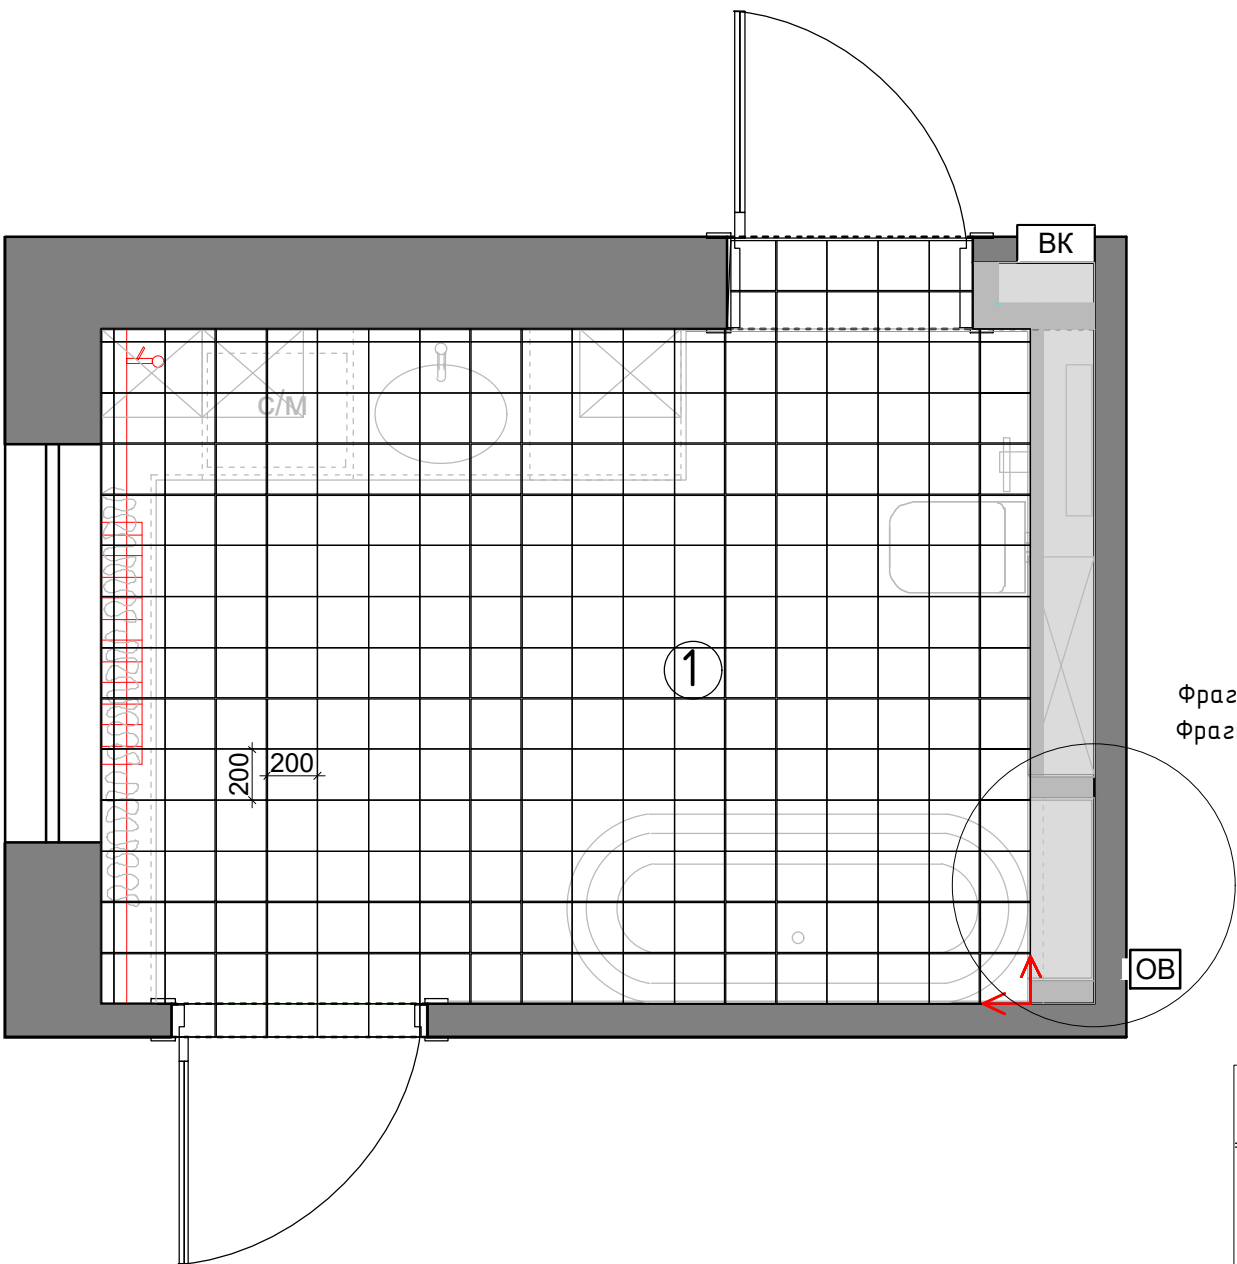

Условные обозначения:



5. плитка тип 2 (пэчворк) керамогранит 200x200

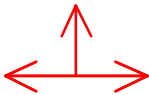

Начало раскладки


0.000

Отметка полов от УЧП


Плитка на полу разложена с учетом швов 2 мм.
Затирка в цвет стен.
Примечание: стык покрытий строго под полотном двери.
Стык плитка- доска через пробковый компенсатор в цвет доски

Фрагмент 2.
Фрагмент 3.

Фрагмент 2. М 1:2

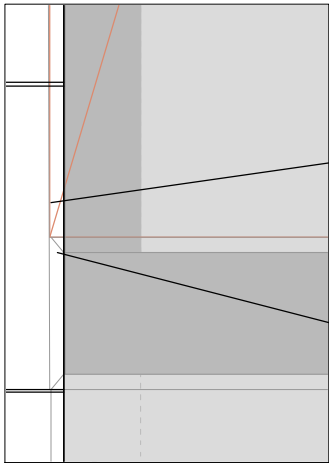


Фрагмент 1. М 1:15

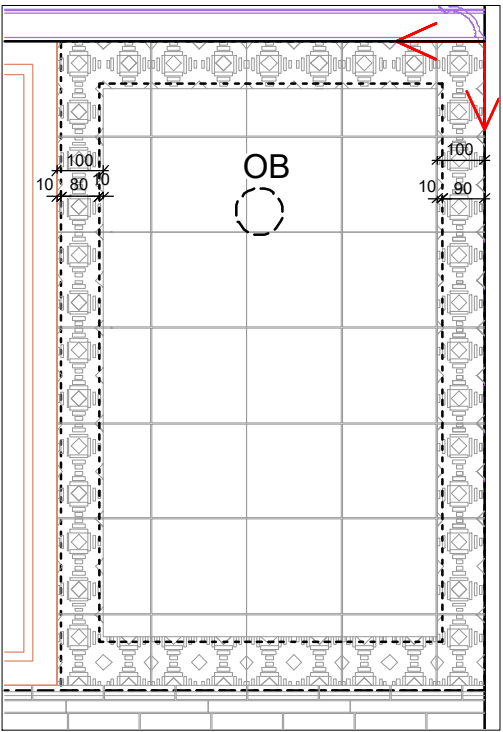

Заказчик	Согласованно	Дата	Подпись	Адрес: п. Кратово, ул. Гагарина, д. 5					
		20.08.24			Стадия	Лист	Листов		
Заказчик						13	19		
Дизайнер	Чапанова П.О				POLINA CHAPLANOVA DESIGN				
				План пола					

Экспликация помещений		
№№ комн.	Характеристики комнат и помещений	Общая площадь
1	Ванная комната	10,5

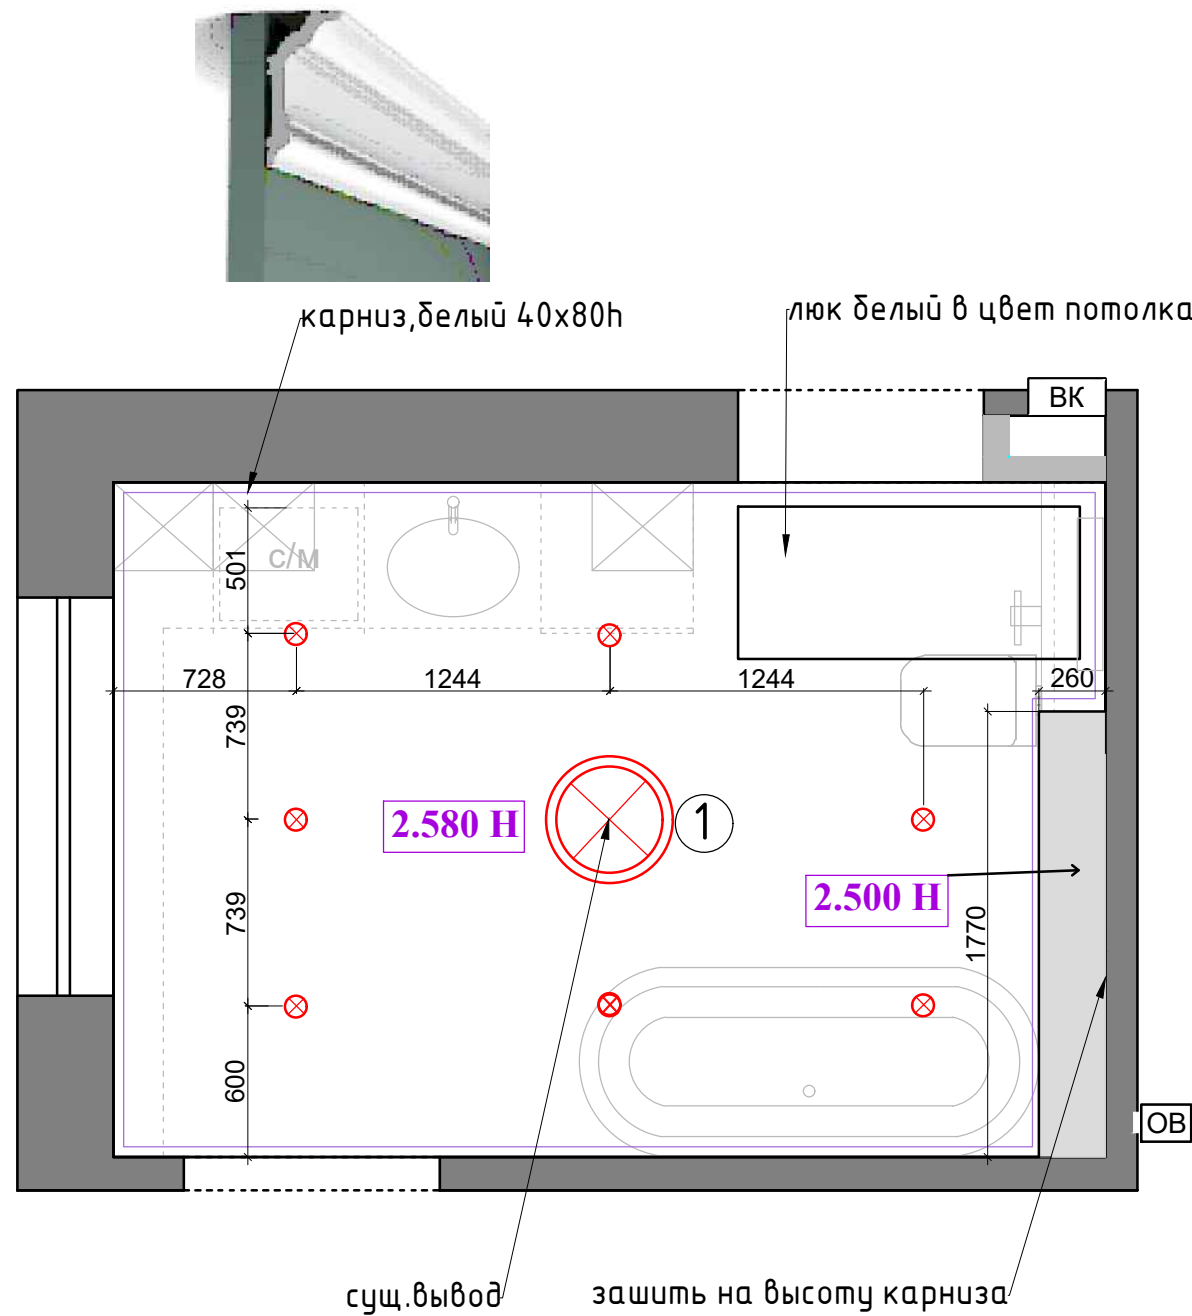


Примечание :

- 1. Подшивные потолки из гипсокартона по металлическому каркасу.
- 2. В мокрых зонах подшивные потолки выполнить из ГКЛВ.
- 3. В местах установки люстр, трековых систем и прочих изделий, оборудования , подвесных конструкций , лепнины установить закладные (см. план освещения и план потолочного декора) .
- 4. При выполнении подвесных потолков из ГКЛ проследить , чтобы металлопрофиль не попал на посадочные места встраиваемых светильников (данный лист смотреть совместно с листами планов и разверток на каждое помещение).
- 5. Привязки даны по центр.оборудования, без учета отделочных материалов.
- 6. За уровня 0.000 взята отметка уровня чистого пола.

⊗ - точечный светильник Тип 2 (встраиваемый влагозащитный)

⊗ - люстра

Заказчик	Согласованно	Дата	Подпись	Адрес: п. Кратово, ул. Гагарина, д. 5			
		20.08.24			Стадия	Лист	Листов
Заказчик						14	19
Дизайнер	Чапанова П.О			Дом	POLINA CHAPLANOVA DESIGN		
				План потолков с расстановкой осветительного оборудования с привязками			

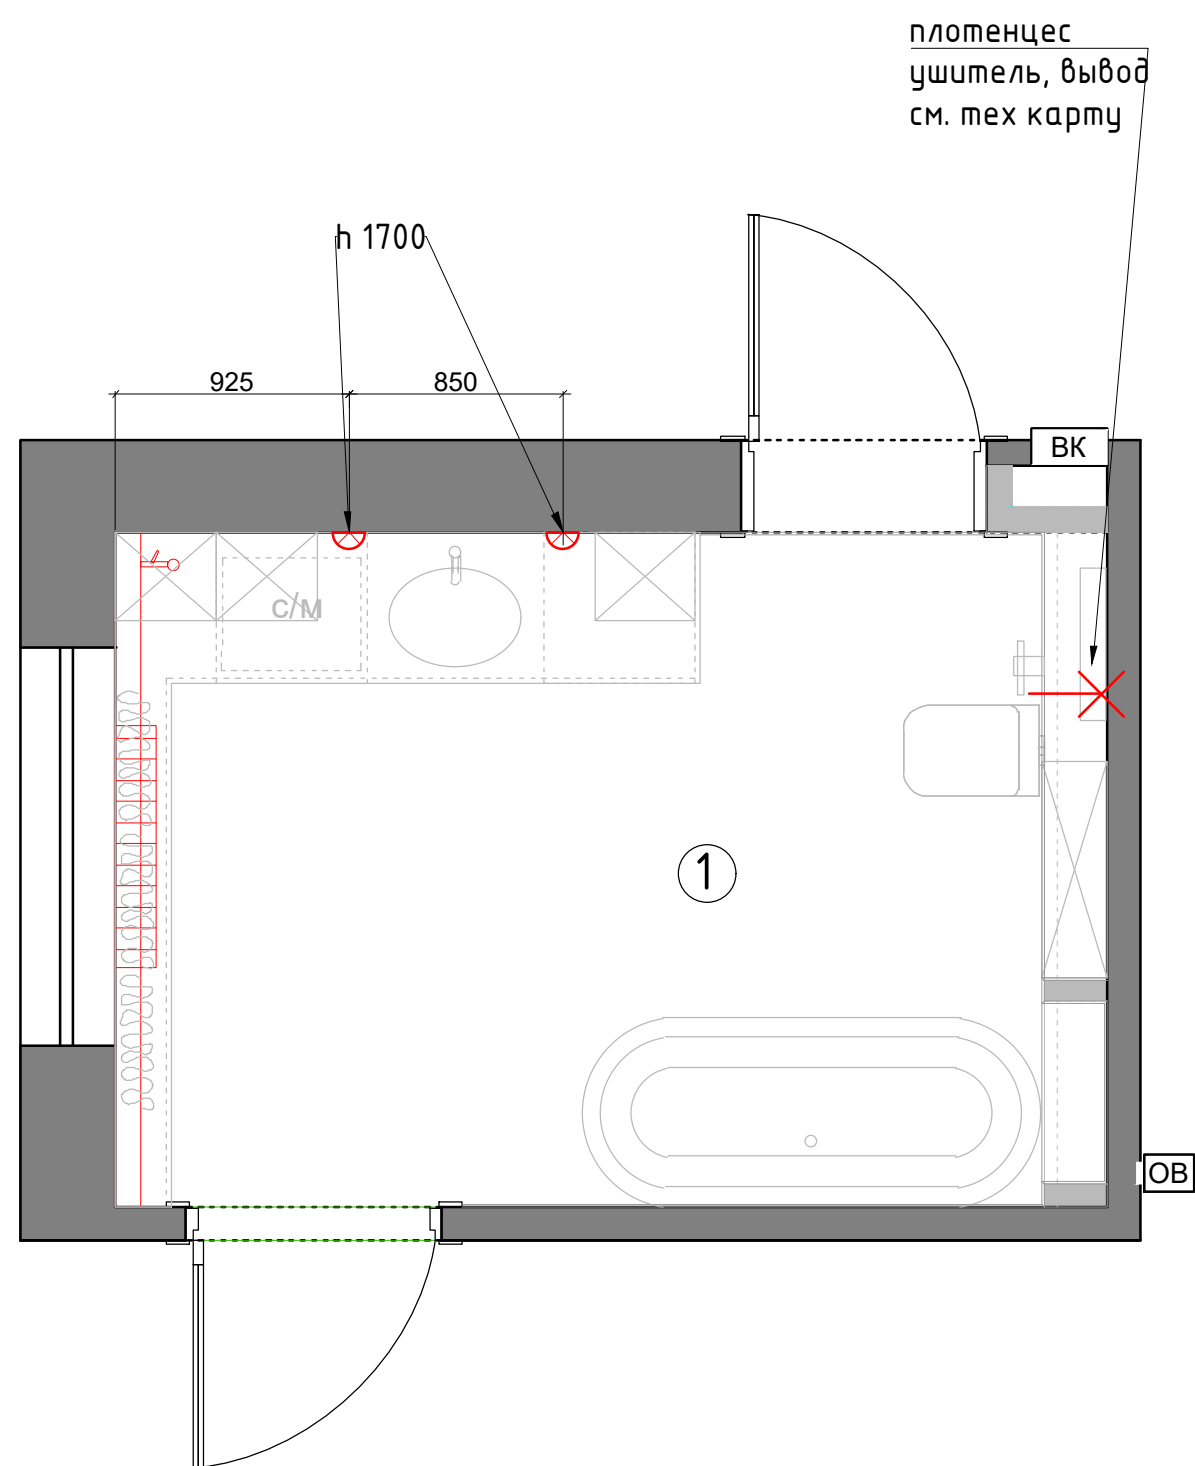


- ✗ - эл. вывод
- ⦿ - бра \настенный светильник.

Экспликация помещений		
№№ комн.	Характеристики комнат и помещений	Общая площадь
1	Ванная комната	10,5

Заказчик	Согласованно	Дата	Подпись	Адрес: п. Кратово, ул. Гагарина, д. 5			
		20.08.24			Стадия	Лист	Листов
Заказчик						15	19
Дизайнер	Чапанова П.О			Дом	POLINA CHAPLANOVA DESIGN		
				План настенного осветительного оборудования с привязками			

Экспликация помещений		
№№ комн.	Характеристики комнат и помещений	Общая площадь
1	Ванная комната	10,5

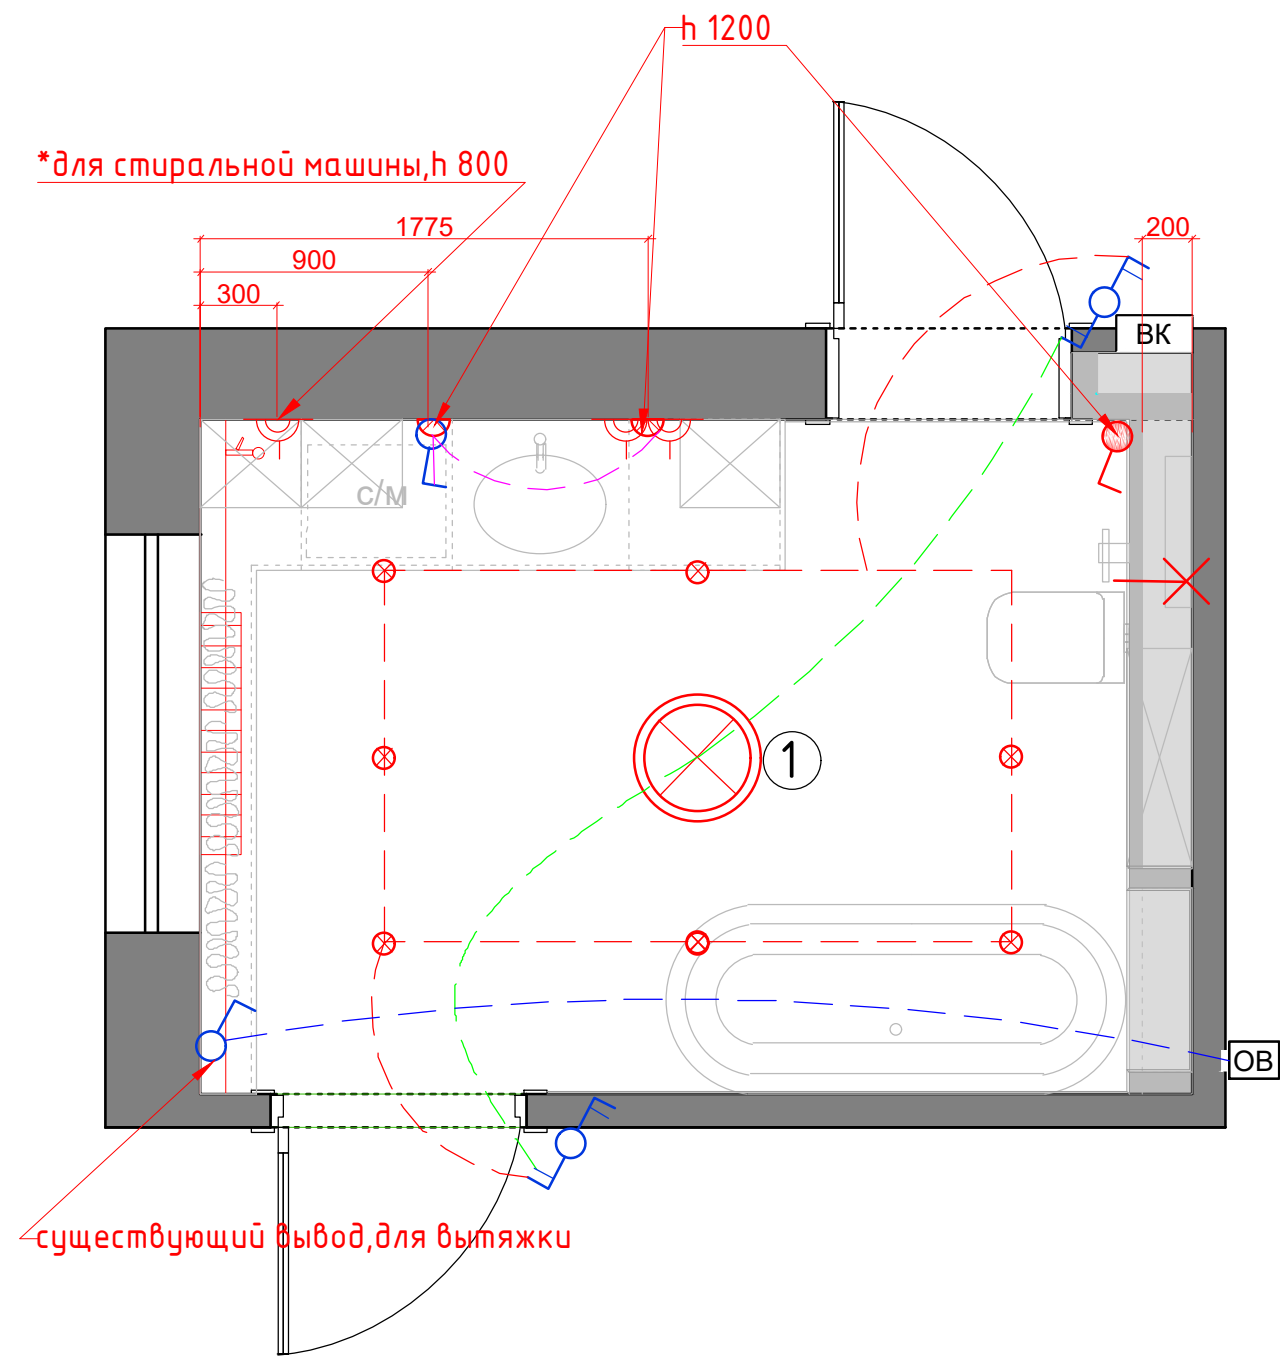

⊗ - точечный светильник Тип 2 (встраиваемый влагозащитный)

⊗ - люстра

Условные обозначения

✂ - эл. вывод

⌞ - бра\настенный светильник.

Условные обозначения

⏻ - выключатель 1-но клавишный

⏻ - переключатель 2-х клавишный


⬮ Теплый пол

⏻ - Розетка с заземлением влагостойкая

- 1. Размеры указаны по центру рамки, без учета отделочных материалов.
- 2. См. совместно с развертками
- 3. Тип отделочного материала см. ведомость отделочных материалов

Заказчик	Согласованно	Дата	Подпись	Адрес: п. Кратово, ул. Гагарина, д. 5			
		20.08.24			Стадия	Лист	Листов
Заказчик						16	19
Дизайнер	Чапланова П.О			Дом	POLINA CHAPLANOVA DESIGN		
				План розеток и выключателей совмещенный с группами включения			


Экспликация помещений		
№№ комн.	Характеристики комнат и помещений	Общая площадь
1	Ванная комната	10,5

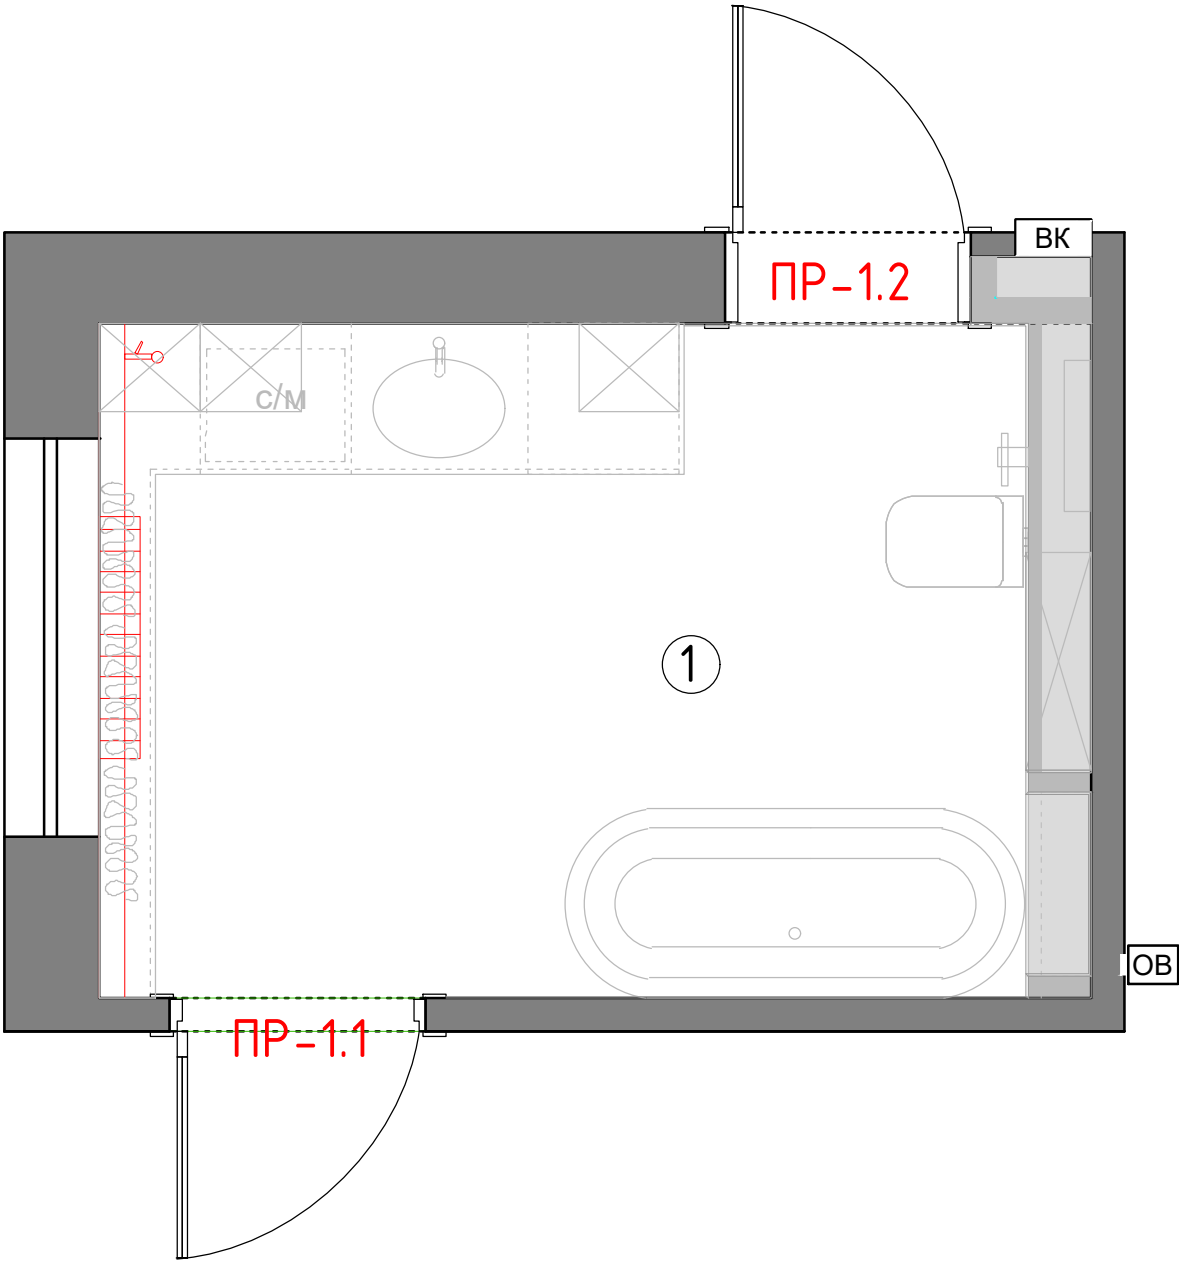

Спецификация заполнения дверных проемов								
№	Марка проема	Вид проема	Тип откр.	Замок	Ширина проема (мм)	Высота проема от УЧП (мм)	Толщина стены (мм)	Примечание
1	ПР-1.1	Д	Л	+	1016	2100	130	Существующая дверь и наличник
2	ПР-1.2	Д	П	+	966	2100	360	Существующая дверь и наличник

Примечание: Д – дверь
П – правое открывание Л–левое открывание

Заказчик	Согласованно	Дата	Подпись	Адрес: п. Кратово, ул. Гагарина, д. 5			
		20.08.24			Стадия	Лист	Листов
Заказчик						17	19
Дизайнер	Чапланова П.О			Дом	POLINA CHAPLANOVA DESIGN		
				Схема заполнения дверных проемов			

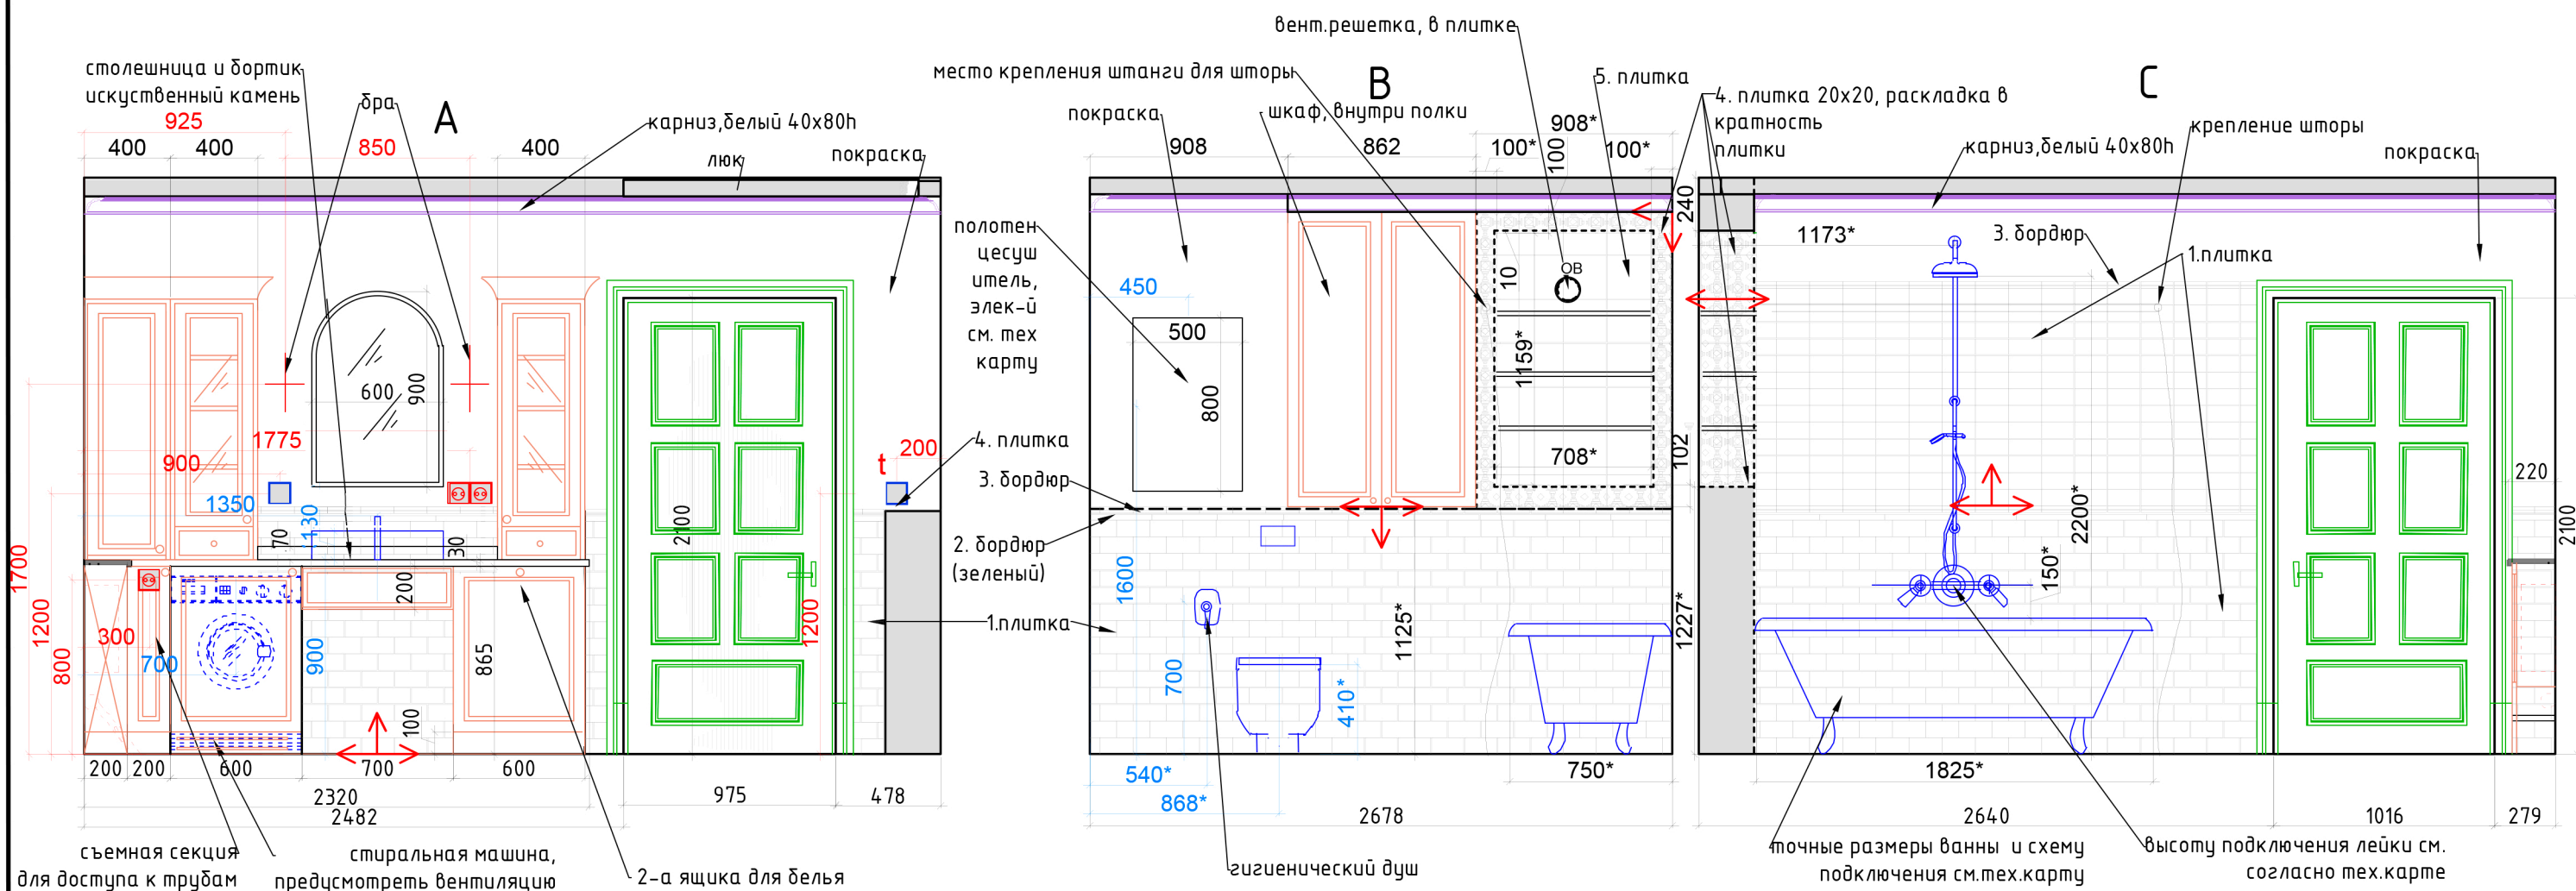

Условные обозначения:

- покраска тип 1
- 1. плитка (кабанчик) 150x75
- 2. бордюр (зеленый) 300x25
- 3. бордюр 150x30
- 4. плитка тип 1 керамогранит 200x200
- 5. плитка тип 2 (пэчворк) керамогранит 200x200

Плитка разложена с учетом шва 2 мм.



Начало раскладки плитки

мебель по индивидуальным размерам

Примечание: предусмотрено, что плитка за шкаф заходит не более 10 см, при необходимости.
На углах запил плитки под 45 град.
Затирка в цвет плитки.

Электрический вывод/подсветка

Розетка

Выключатель

Выключатель теплого пола

Внутреннее наполнение шкафов согласовывается с Заказчиком перед производством
Данный чертеж не может служить для производства столярных изделий
а является исключительно техническим заданием
для конструктора по мебели

* размеры ориентировочные, согласно кратности плитки

М 1:30

Заказчик	Согласованно	Дата	Подпись	Адрес: п. Кратово, ул. Гагарина, д. 5			
		20.08.24			Стадия	Лист	Листов
Заказчик						18	19
Дизайнер	Чапланова П.О			Дом	POLINA CHAPLANOVA DESIGN		
				Развертки. Ванная комната, помещение № 1			

Ведомость отделочных материалов					
№ пом.	Наименование помещения		Отделочный материал	Ед. изм	Кол-во*, без запаса
1	Ванная комната	потолок	ГКЛВ, белый	кв.м.	10,5
			Карниз	п/м	14,0
		стены	плитка	кв.м.	14,5
			покраска	кв.м.	12,0
		пол	плитка	кв.м.	10,5

Заказчик	Согласованно	Дата	Подпись	Адрес: п. Кратово, ул. Гагарина, д. 5			
		20.08.24			Стадия	Лист	Листов
Заказчик						19	19
Дизайнер	Чапланова П.О			Дом	POLINA CHAPLANOVA DESIGN		
				Ведомость отделочных материалов			