


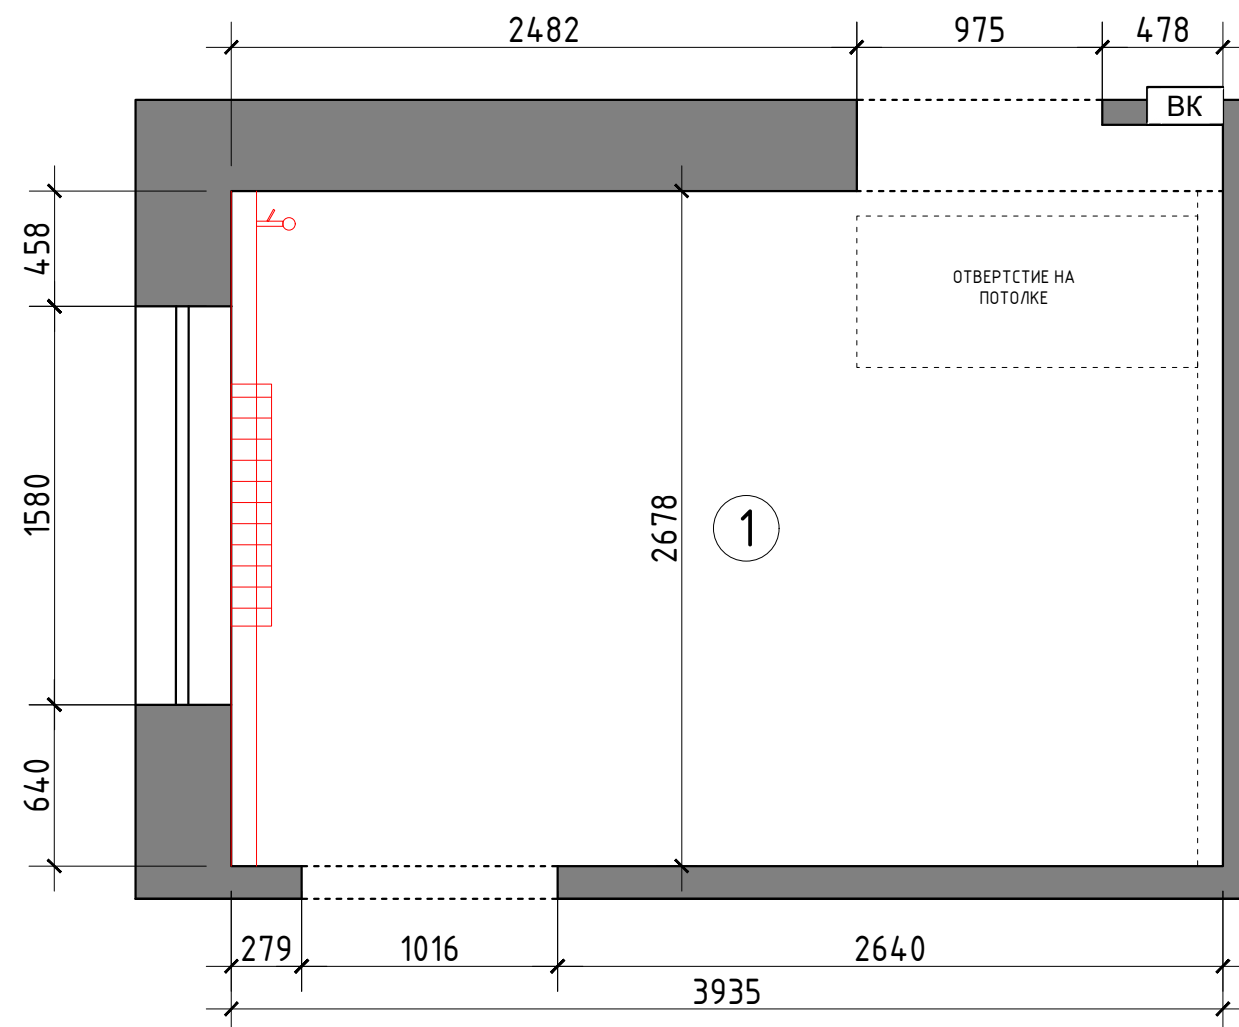

Условные обозначения

N помещения по экспликации

1
10,5 Площадь S м2

h=2760 высота помещения
существующая при обмерах;

+0,100 - отметка уровня чистого пола
только для обмерного плана;

0,000 - за отметку 0,000 принят уровень
существующего пола только для
обмерного плана;

Примечание:
1.Обмеры произведены по
черновой отделке
на момент обследования

Радиатор отопления

Спецификация оконных проёмов				
Обозначение	L	h ₁	h ₂	a
0-1	1580	980	1523	170

Заказчик	Согласованно	Дата	Подпись	Адрес: п. Кратово, ул. Гагарина, д. 5			
		31.07.24			Стадия	Лист	Листов
Заказчик							
Дизайнер	Чапланова П.О			Дом	POLINA CHAPLANOVA DESIGN		
				Обмерный план			