



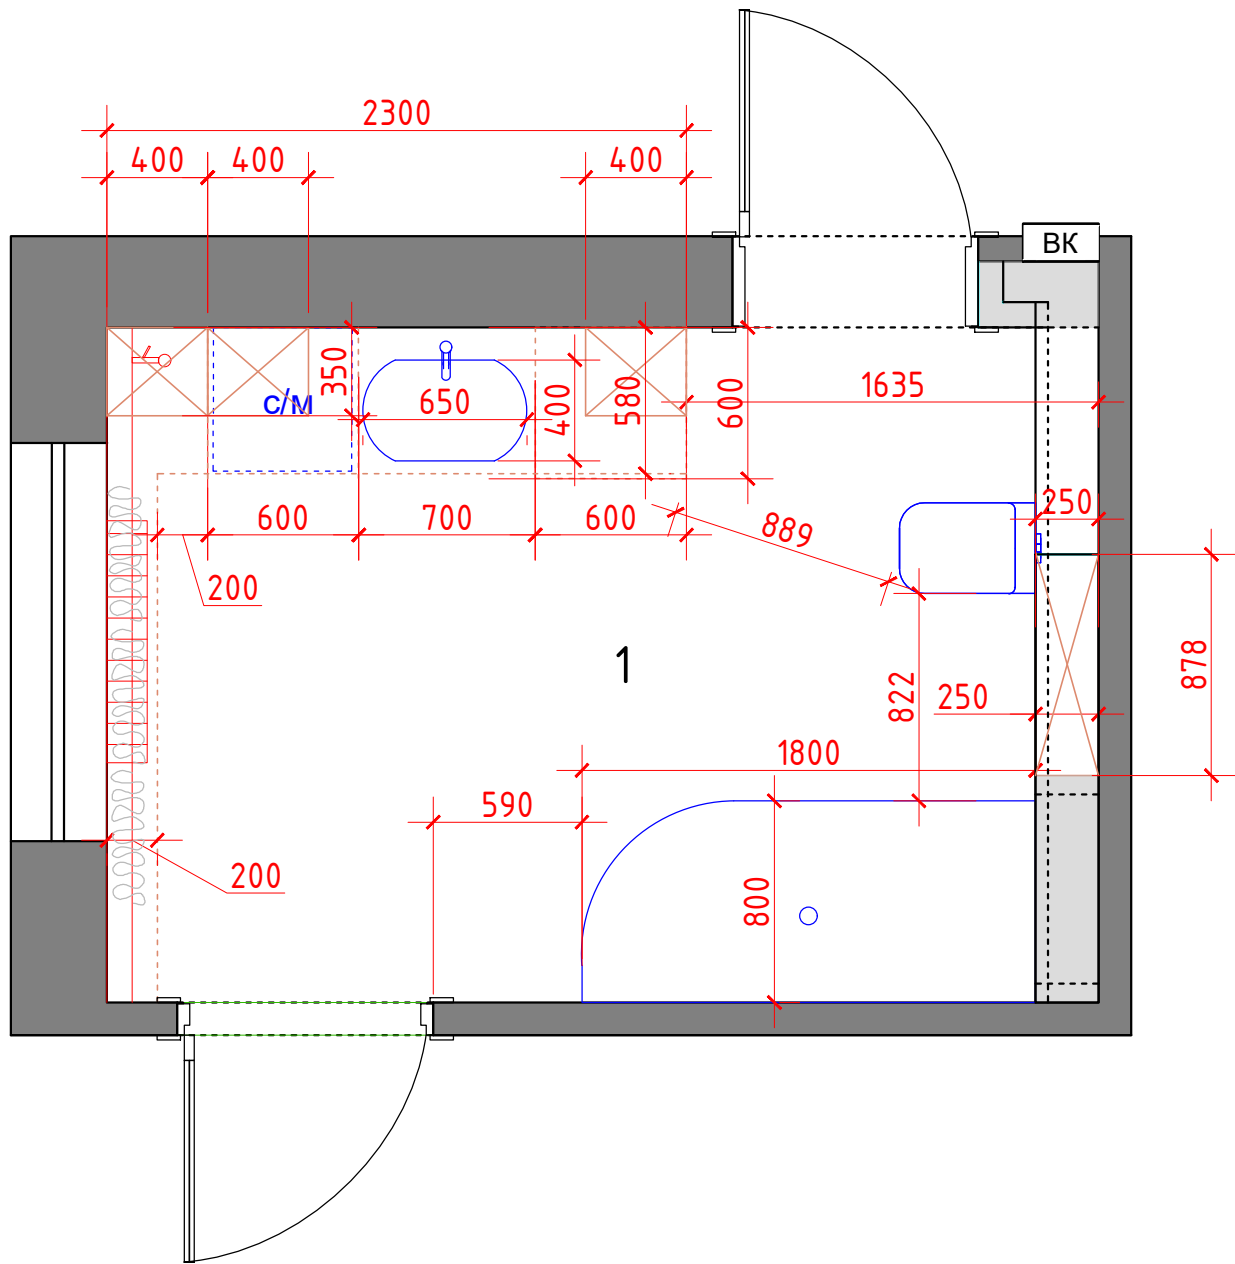

столешница и раковина искусственный камень +
бортик на столешнице

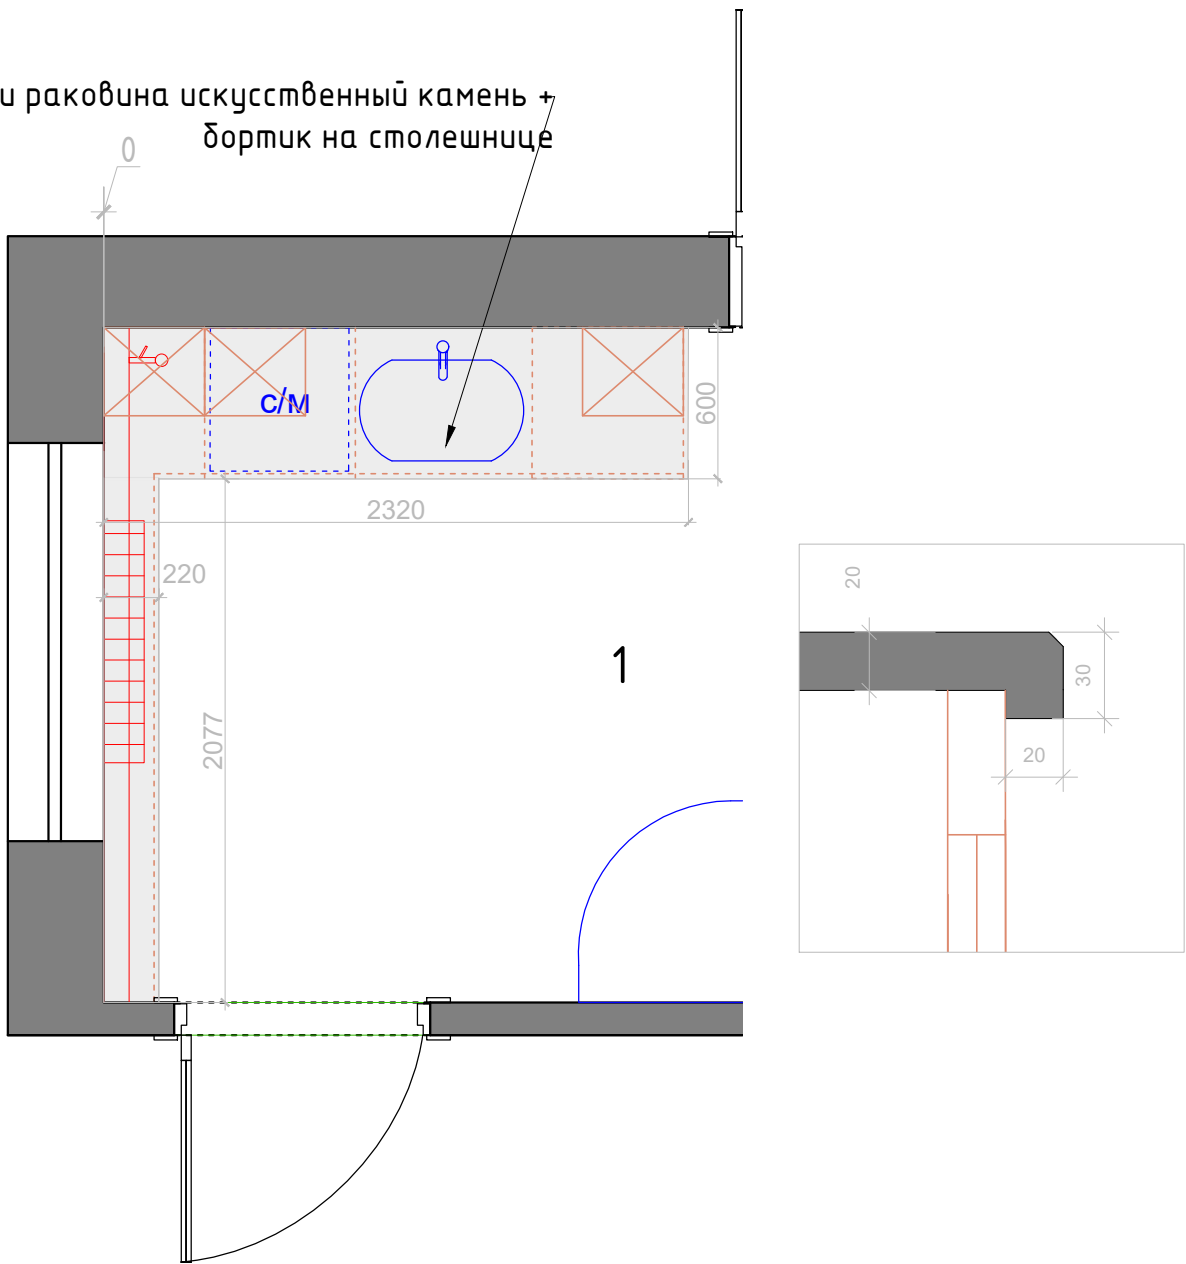

мебель и панели по индивидуальным размерам

Заказчик	Согласованно	Дата	Подпись	Адрес: п. Кратово, ул. Гагарина, д. 5			
		31.07.24			Стадия	Лист	Листов
Заказчик							
Дизайнер	Чапланова П.О			Дом	POLINA CHAPLANOVA DESIGN		
				Обмерный план			