


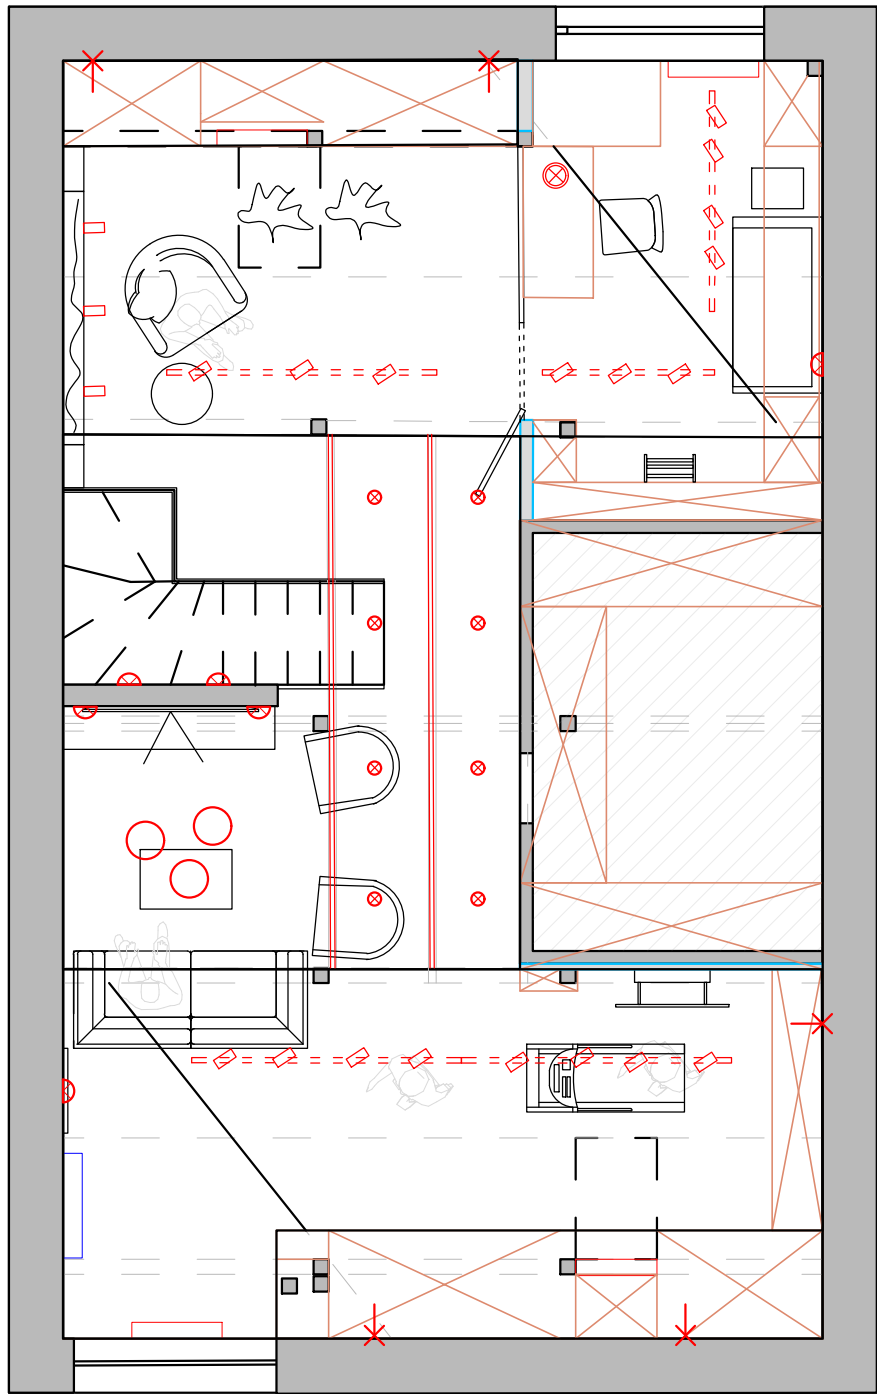

Условные обозначения

- ⊗ - спот
- +— трековая система (споты)
- ⊗ - люстра/подвес
- ⊗ Торшер/лампа
- ⌞ - бра\настенный светильник.

М 1:70

Заказчик	Согласованно	Дата	Подпись	Адрес: г. Раменское, ул. Молодежная, д.13, блок 96			
		17.01.25			Стадия	Лист	Листов
Заказчик							
Дизайнер	Чапанова П.О			Квартира	POLINA CHAPLANOVA DESIGN		
				План расстановки светильников			