


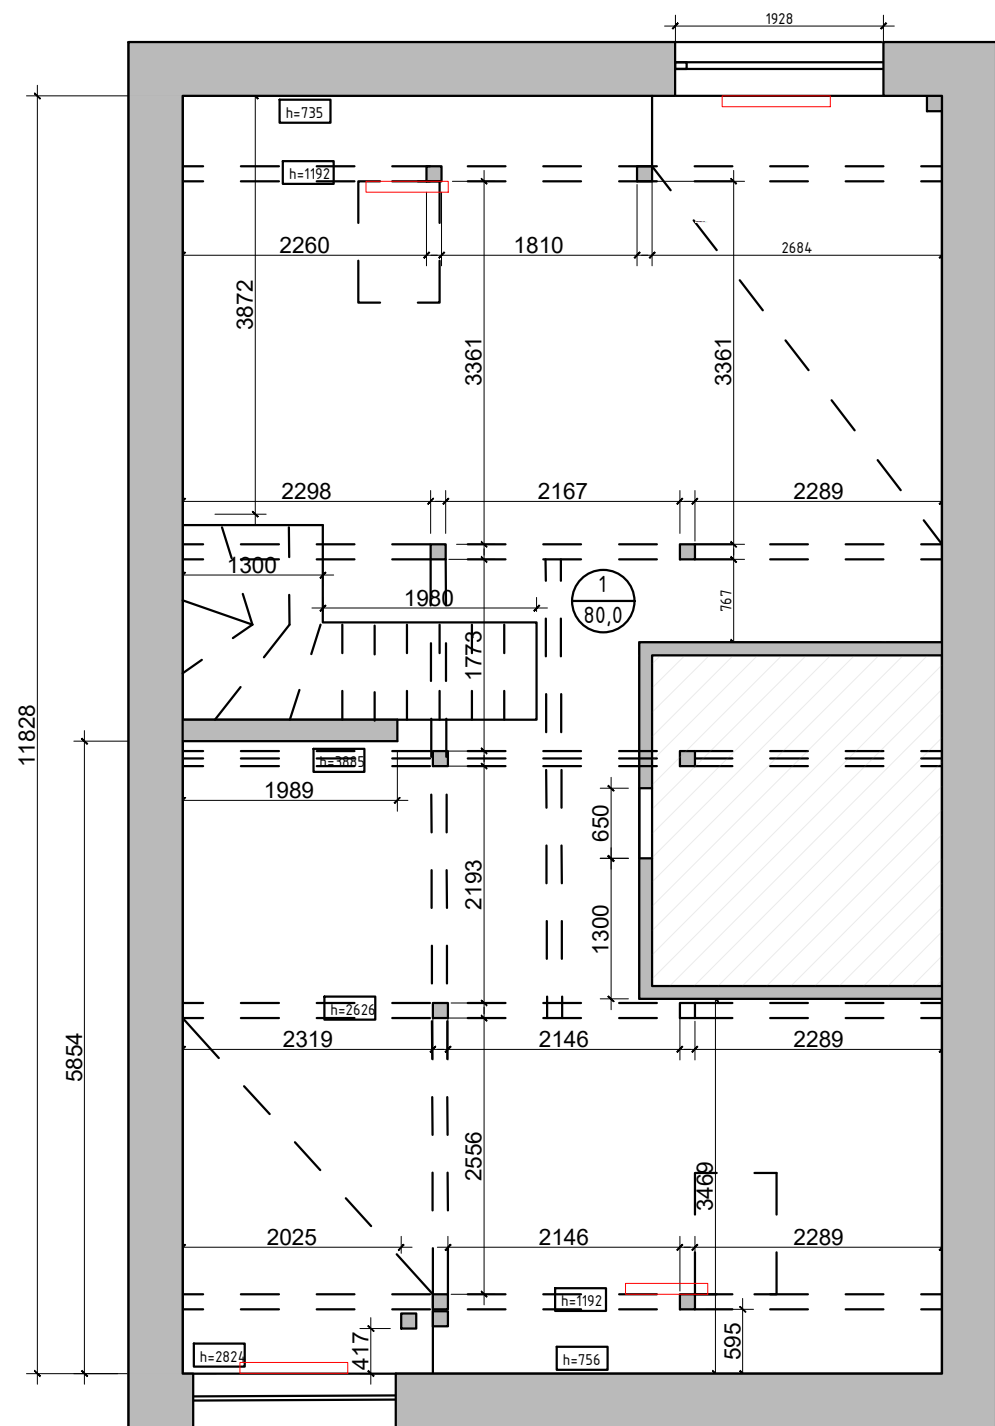

Спецификация оконных проёмов

Условные обозначения

- дверной проём;
- оконный проём;
- радиатор сущ.

N помещения по экспликации
1
80,0 Площадь S м2

h=3885 - высота помещения существующая при обмерах (конек);

0,000 - за отметку 0,000 принят уровень существующего пола только для обмерного плана;


Обозначение	L	h ₁	h ₂	h ₃	a
0-1	1929	1240	1277	323	-
0-2	1877	1240	1498	234	-

Экспликация помещений

№№ комн.	Характеристики комнат и помещений	Общая площадь
		всего
1	Мансардный этаж	80,0

М 1:70

Заказчик	Согласованно	Дата	Подпись	Адрес: г. Раменское, ул. Молодежная, д.13, блок 96			
		14.11.24			Стадия	Лист	Листов
Заказчик							
Дизайнер	Чапланова П.О			Квартира	POLINA CHAPLANOVA DESIGN		
				Обмерный план			

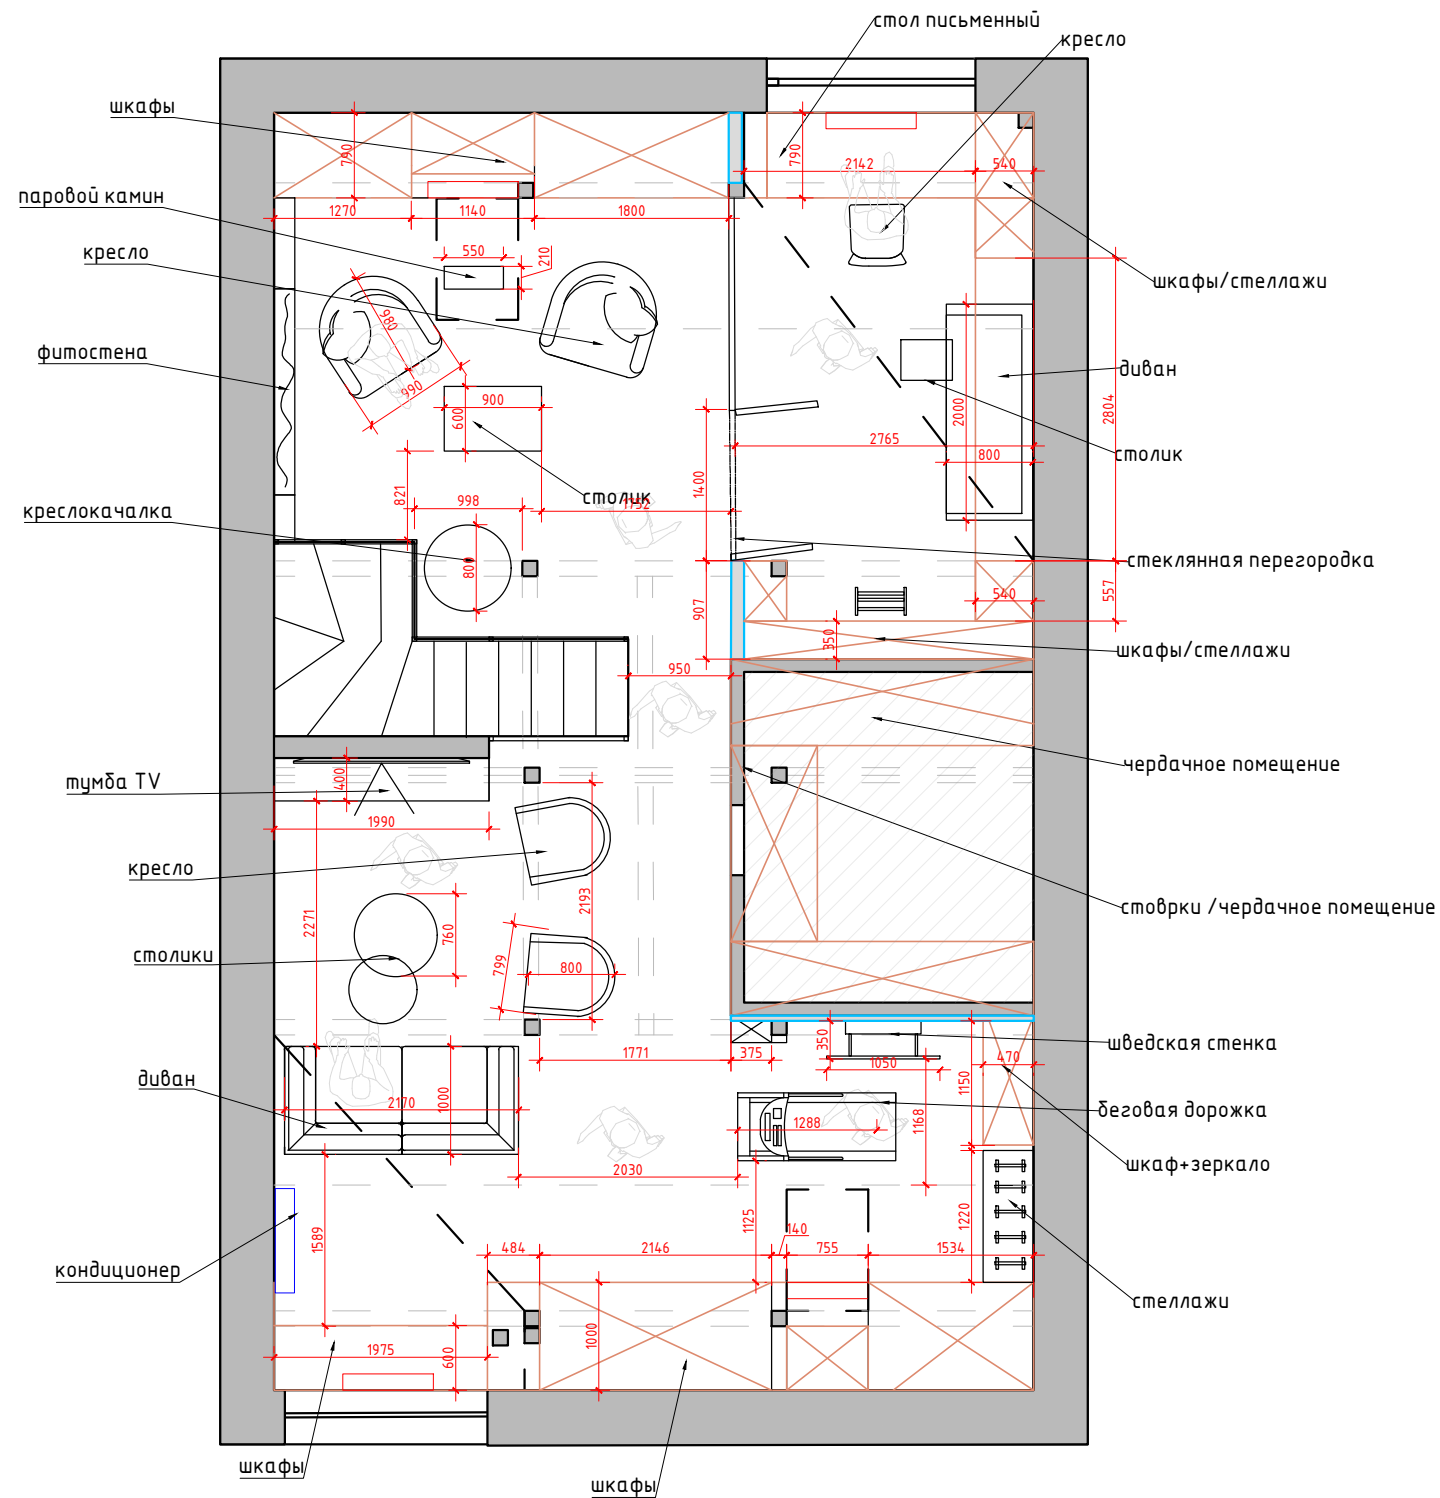

Экспликация помещений
1 вариант

№№ комн.	Характеристики комнат и помещений	Общая площадь
		всего
1	Зона отдыха	66,2
2	Кабинет	13,6


Итого: 79,8

- мебель по индивидуальным размерам
- возводимые перегородки

М 1:70

Заказчик	Согласованно	Дата	Подпись	Адрес: г. Раменское, ул. Молодежная, д.13, блок 96			
		14.11.24			Стадия	Лист	Листов
Заказчик							
Дизайнер	Чапланова П.О			Квартира	POLINA CHAPLANOVA DESIGN		
				План расстановки мебели с размерами 1 вариант			

Формат А3

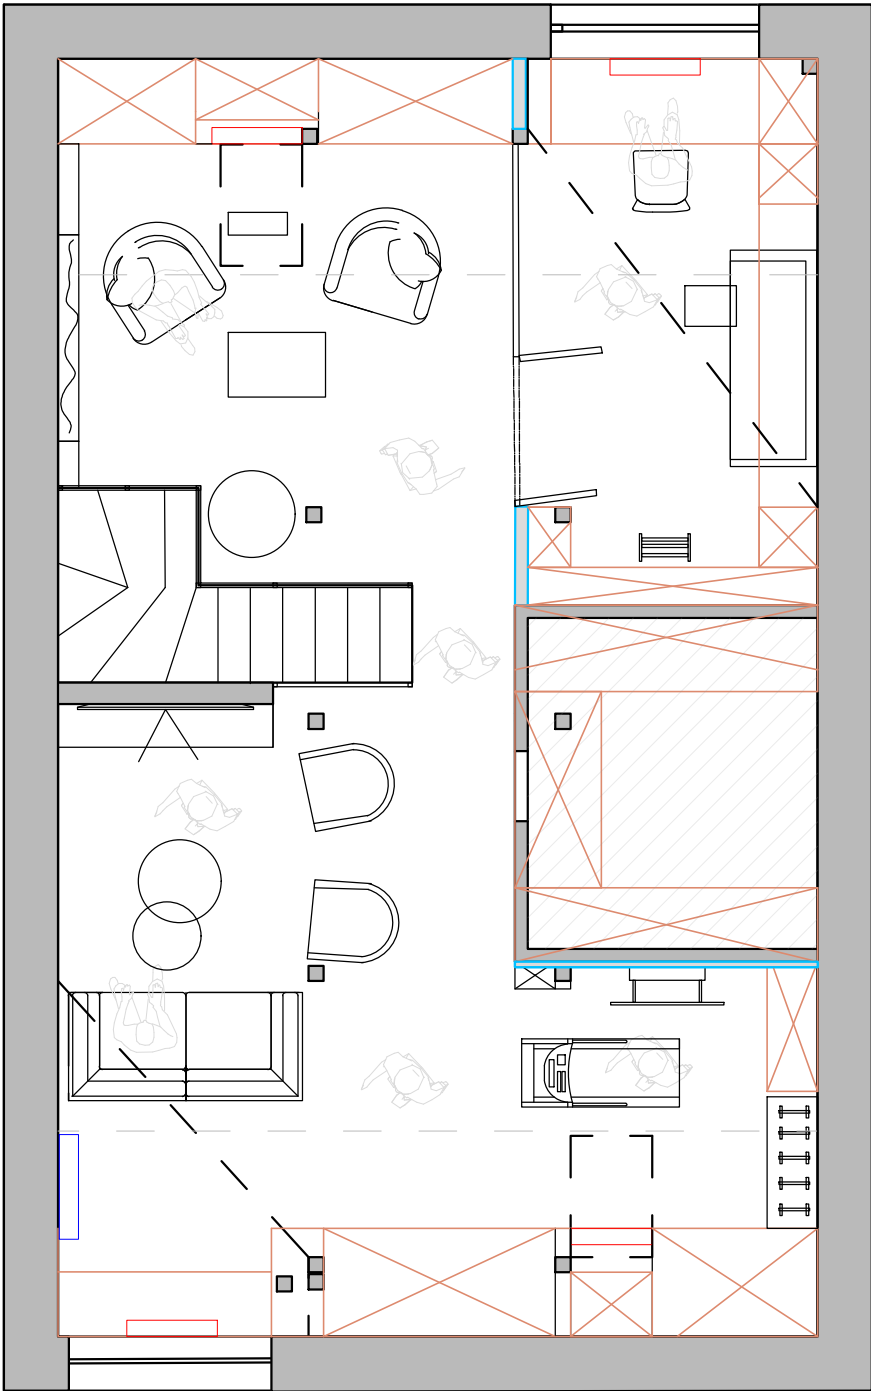


Экспликация помещений 1 вариант		
№№ комн.	Характеристики комнат и помещений	Общая площадь
		всего
1	Зона отдыха	66,2
2	Кабинет	13,6
		Итого: 79,8

- мебель по индивидуальным размерам
- возводимые перегородки

М 1:70

Заказчик	Согласованно	Дата	Подпись	Адрес: г. Раменское, ул. Молодежная, д.13, блок 96			
		14.11.24			Стадия	Лист	Листов
Заказчик				Квартира			
Дизайнер	Чапланова П.О						
				План расстановки мебели с размерами 1 вариант	POLINA CHAPLANOVA DESIGN		

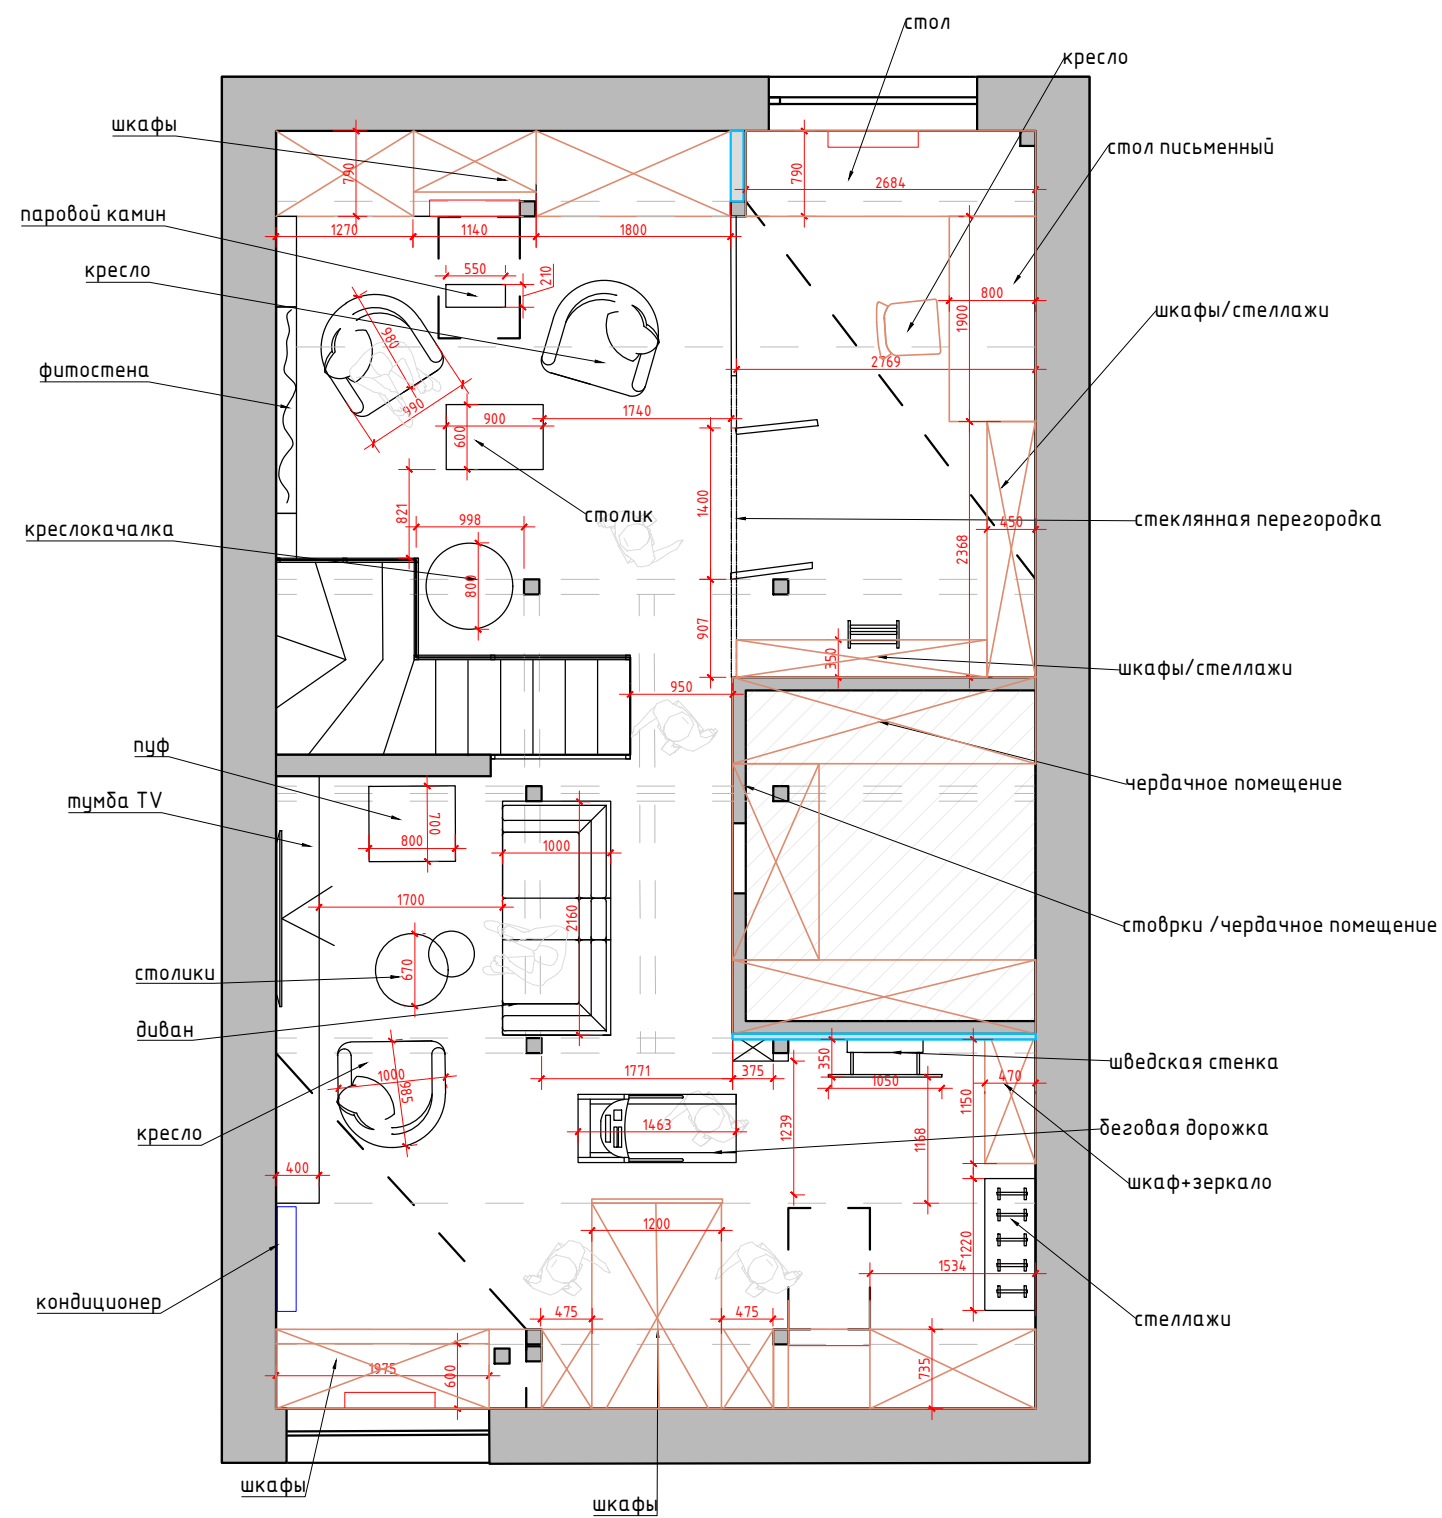


Экспликация помещений 2 вариант		
№№ комн.	Характеристики комнат и помещений	Общая площадь
		всего
1	Зона отдыха	66,2
2	Кабинет	13,6
		Итого: 79,8

- мебель по индивидуальным размерам
- возводимые перегородки

М 1:70

Заказчик	Согласованно	Дата	Подпись	Адрес: г. Раменское, ул. Молодежная, д.13, блок 96			
		14.11.24			Стадия	Лист	Листов
Заказчик							
Дизайнер	Чапанова П.О			Квартира	POLINA CHAPLANOVA DESIGN		
				План расстановки мебели с размерами 2 вариант			

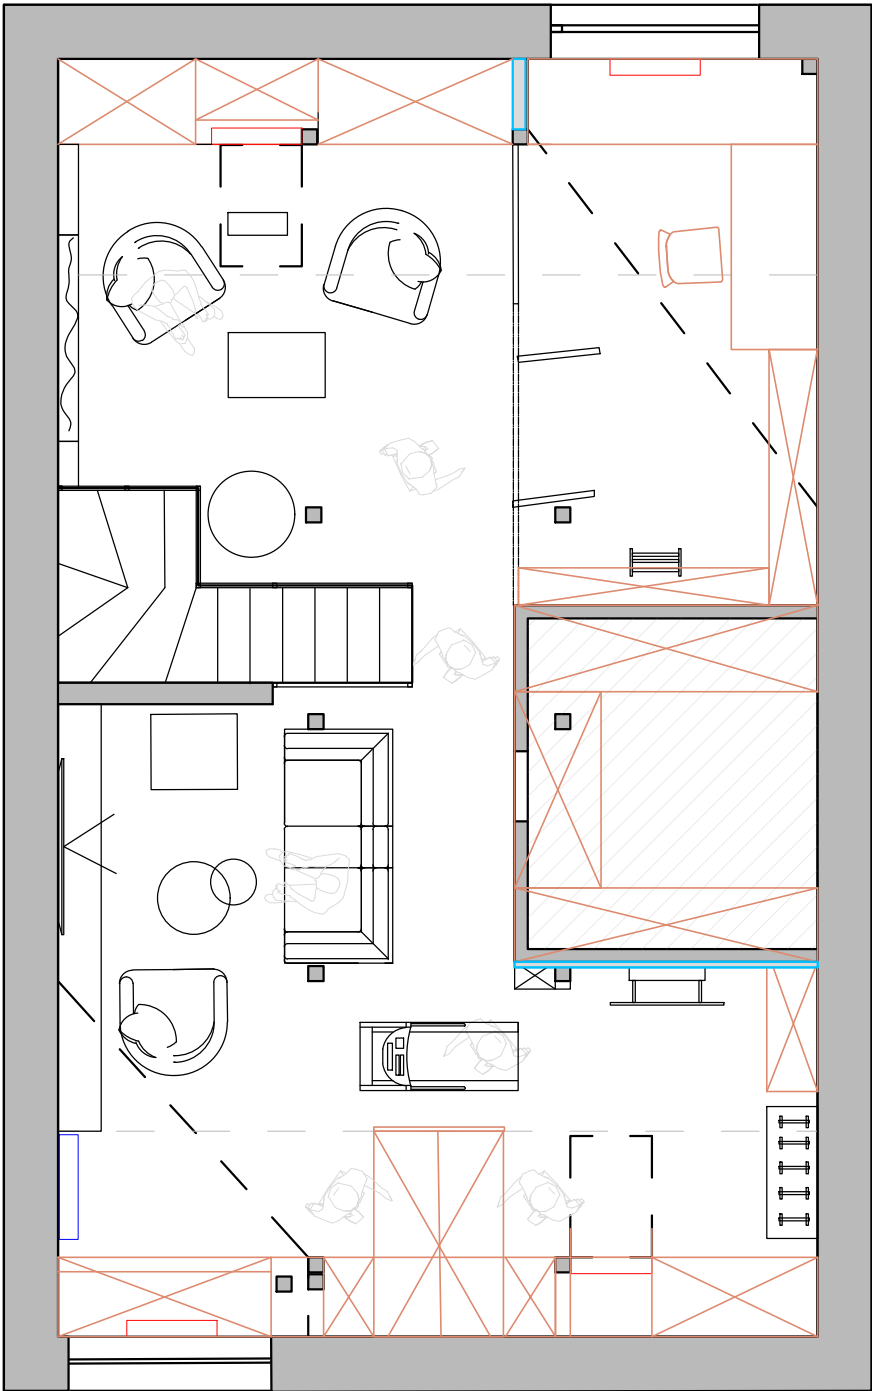

Экспликация помещений
2 вариант


№№ комн.	Характеристики комнат и помещений	Общая площадь
		всего
1	Зона отдыха	66,2
2	Кабинет	13,6

Итого: 79,8

- мебель по индивидуальным размерам
- возводимые перегородки

М 1:70

Заказчик	Согласованно	Дата	Подпись	Адрес: г. Раменское, ул. Молодежная, д.13, блок 96			
		14.11.24			Стадия	Лист	Листов
Заказчик							
Дизайнер	Чапланова П.О			Квартира	POLINA CHAPLANOVA DESIGN		
				План расстановки мебели с размерами 2 вариант			

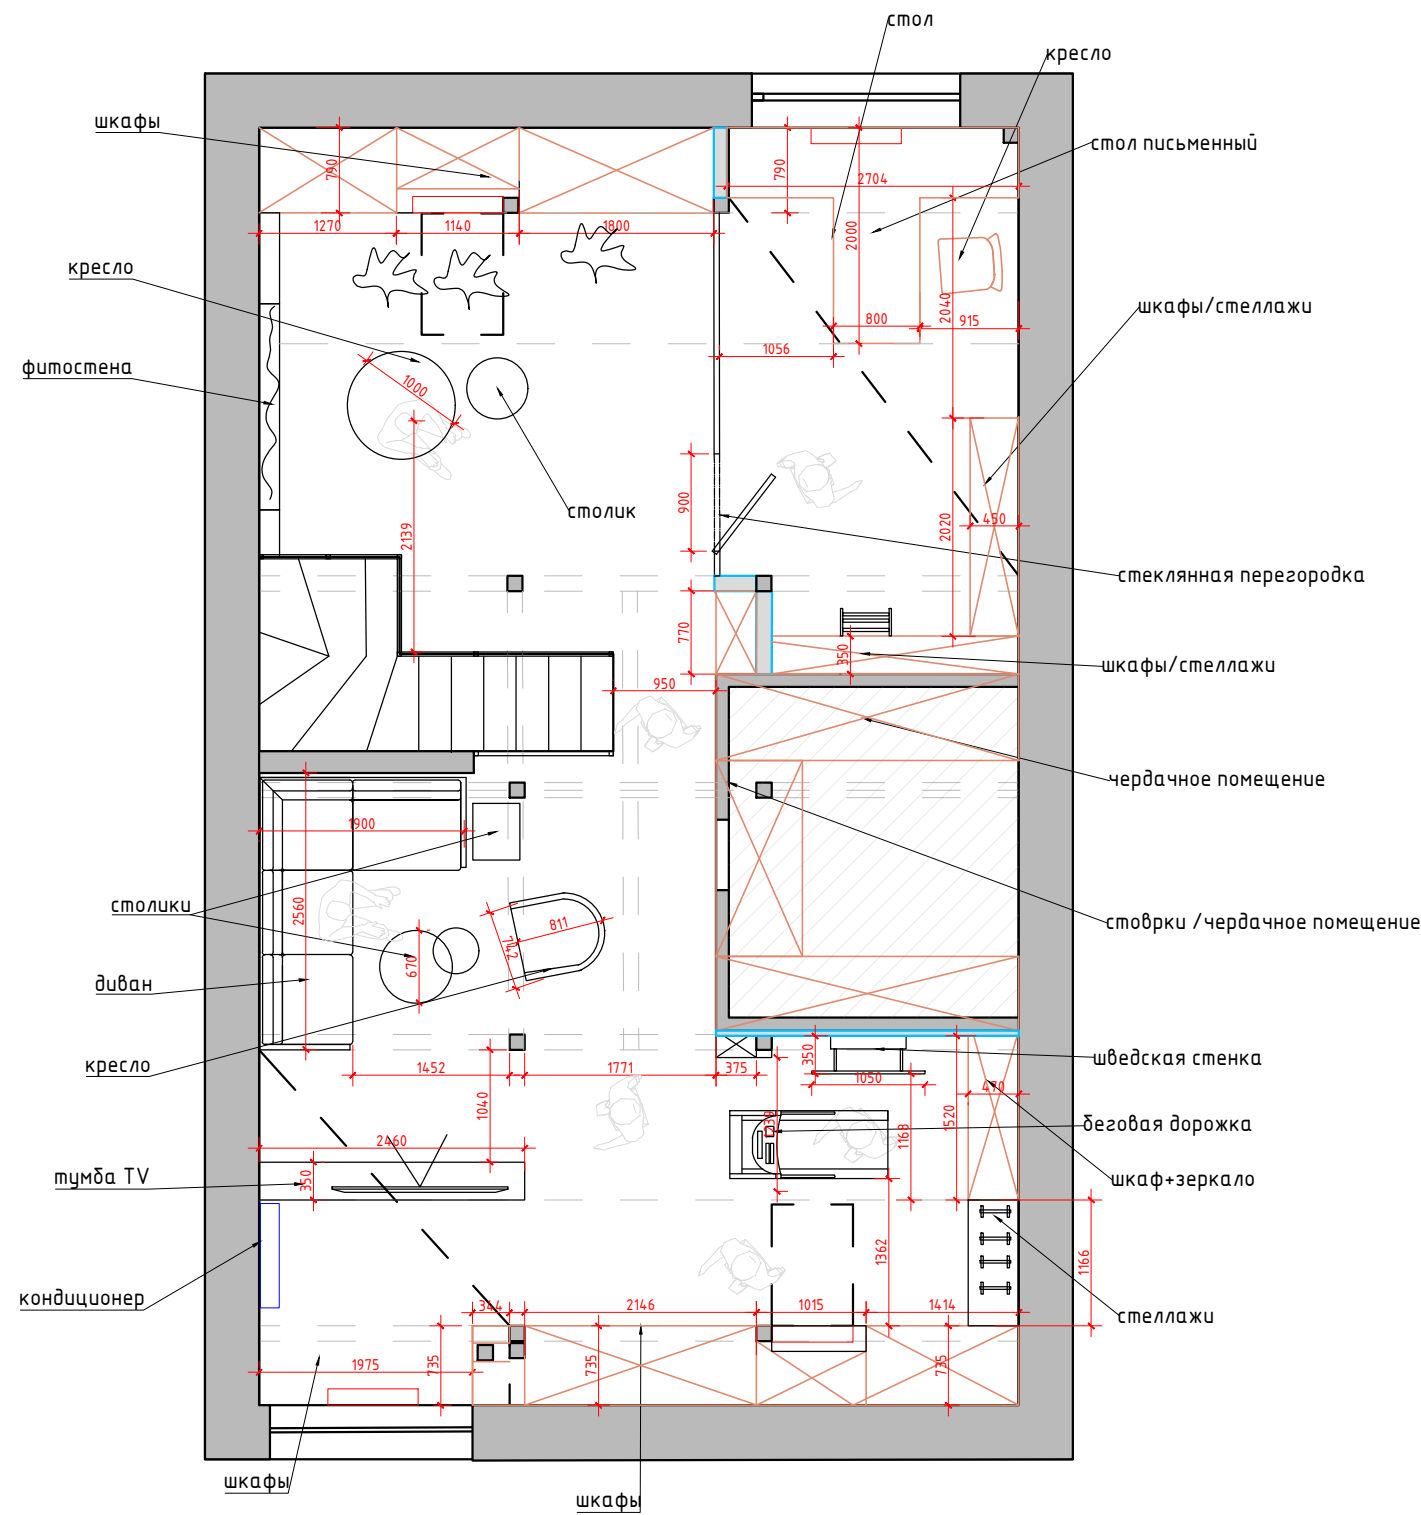

Экспликация помещений
3 вариант

№№ комн.	Характеристики комнат и помещений	Общая площадь
		всего
1	Зона отдыха	66,1
2	Кабинет	13,5


Итого: 79,8

- мебель по индивидуальным размерам
— возводимые перегородки

М 1:70

Заказчик	Согласованно	Дата	Подпись	Адрес: г. Раменское, ул. Молодежная, д.13, блок 96			
		14.11.24			Стадия	Лист	Листов
Заказчик							
Дизайнер	Чапанова П.О			Квартира	POLINA CHAPLANOVA DESIGN		
				План расстановки мебели с размерами 3 вариант			

Формат А3

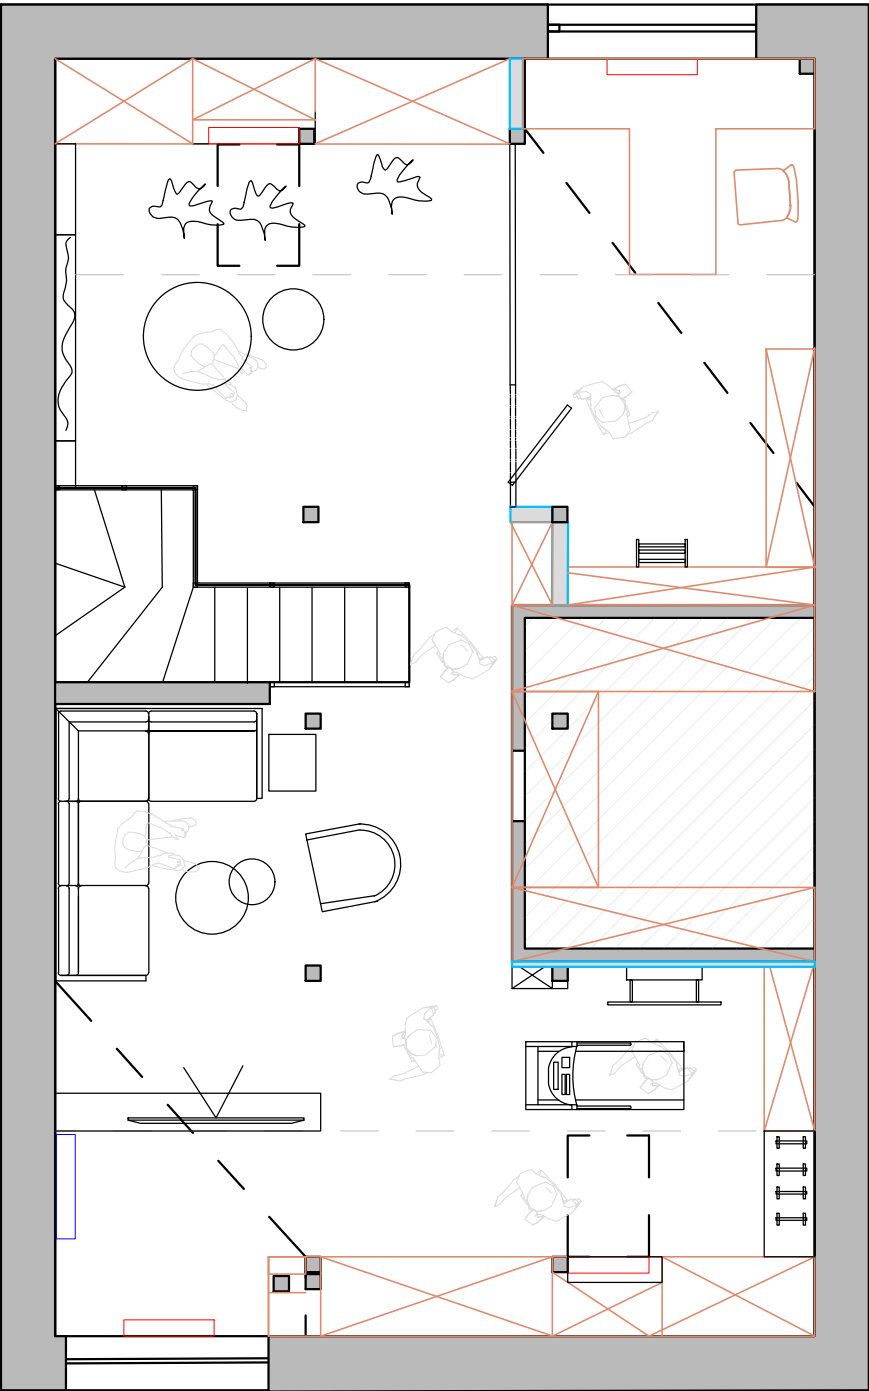

Экспликация помещений
3 вариант

№№ комн.	Характеристики комнат и помещений	Общая площадь
		всего
1	Зона отдыха	66,1
2	Кабинет	13,5

Итого: 79,8

- мебель по индивидуальным размерам
- возводимые перегородки

М 1:70

Заказчик	Согласованно	Дата	Подпись	Адрес: г. Раменское, ул. Молодежная, д.13, блок 96			
		14.11.24			Стадия	Лист	Листов
Заказчик				Квартира			
Дизайнер	Чапланова П.О						
				План расстановки мебели с размерами 3 вариант	POLINA CHAPLANOVA DESIGN		