


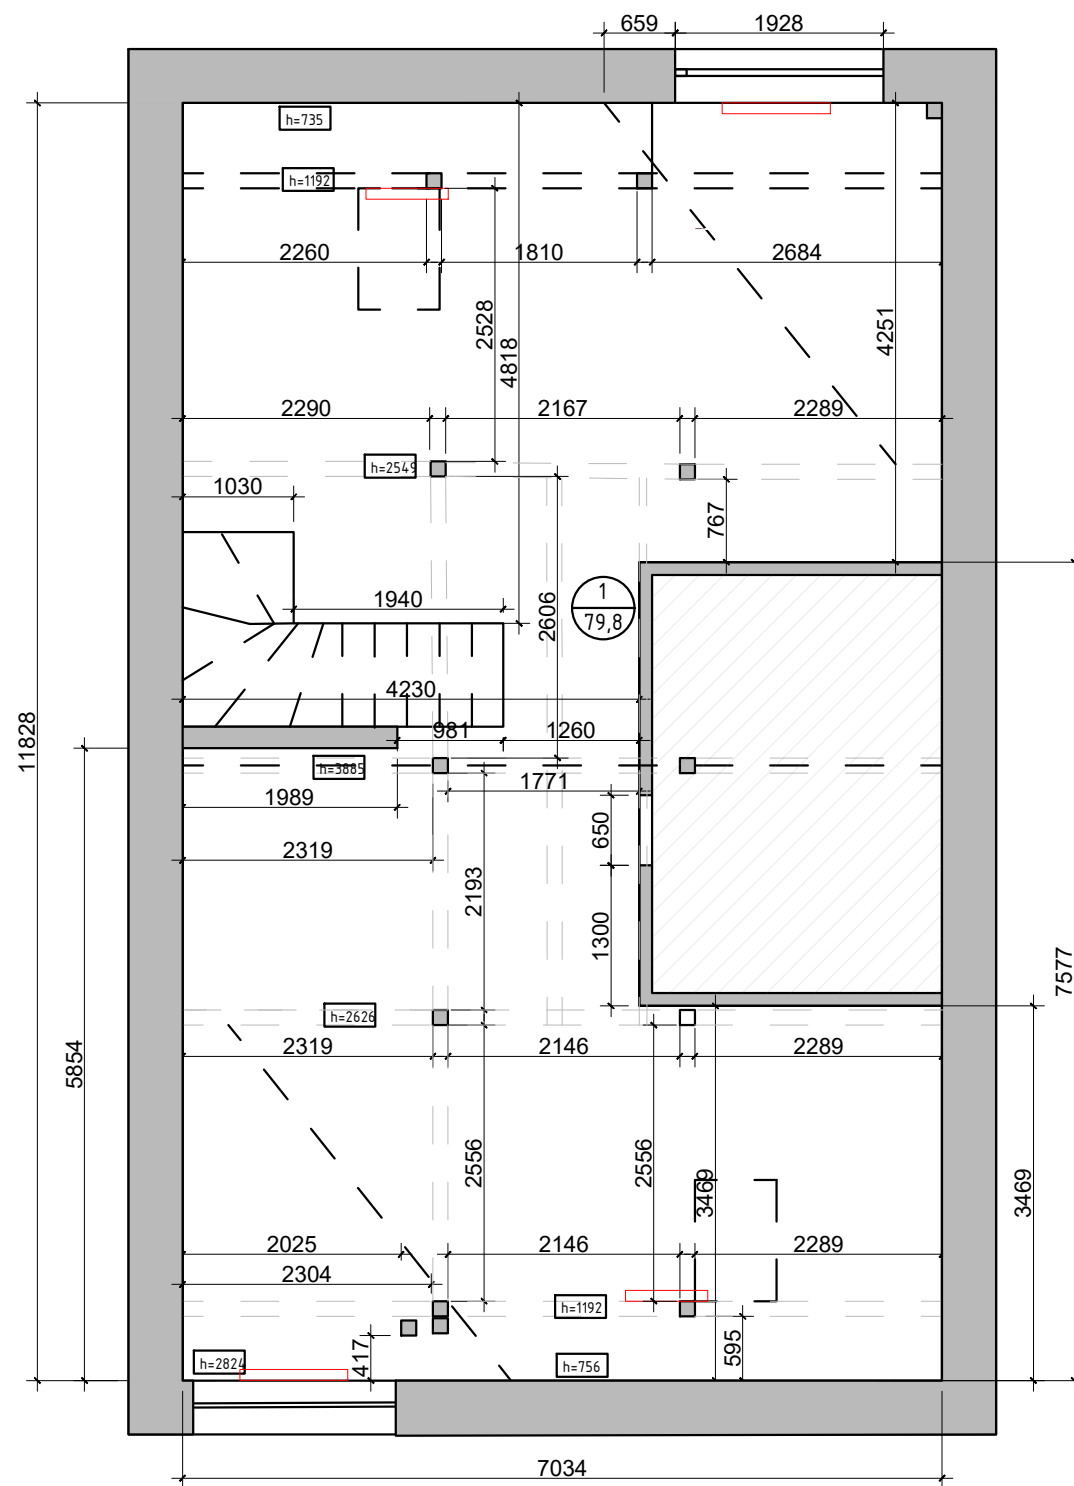

Спецификация оконных проёмов

Условные обозначения

- дверной проём; - оконный проём; - радиатор сущ.

1

80,0

N помещения по экспликации

Площадь S м2

h=3885

- высота помещения существующая при обмерах (конек);

0,000

- за отметку 0,000 принят уровень существующего пола только для обмерного плана;


Обозначение	L	h ₁	h ₂	h ₃	a
0-1	1929	1240	1277	323	-
0-2	1877	1240	1498	234	-

Экспликация помещений

№№ комн.	Характеристики комнат и помещений	Общая площадь
		всего
1	Мансардный этаж	79,8

М 1:70

Заказчик	Согласованно	Дата	Подпись	Адрес: г. Раменское, ул. Молодежная, д.13, блок 96			
		27.11.24			Стадия	Лист	Листов
Заказчик							
Дизайнер	Чапланова П.О			Квартира	POLINA CHAPLANOVA DESIGN		
				Обмерный план			

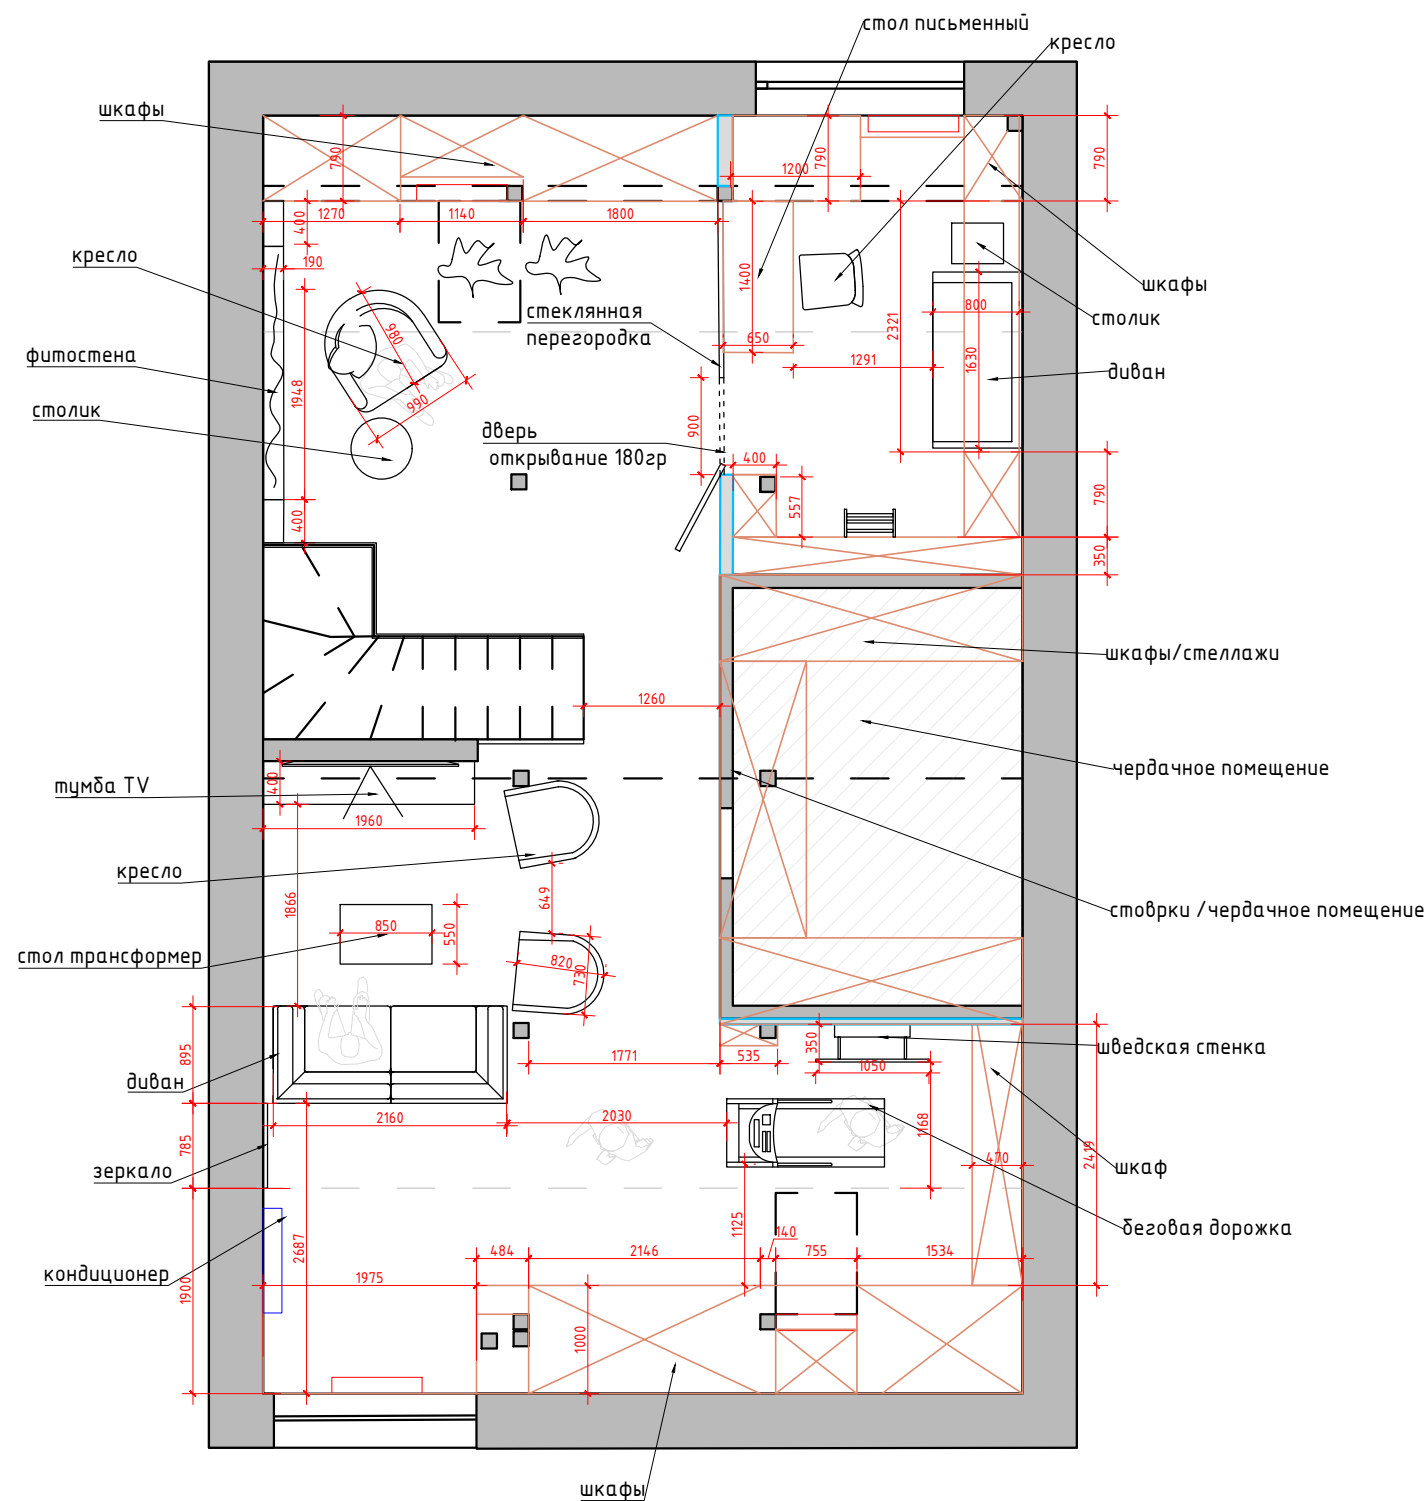

Экспликация помещений


№№ комн.	Характеристики комнат и помещений	Общая площадь
		всего
1	Зона отдыха	66,1
2	Кабинет	13,5

Итого: 79,8

- мебель по индивидуальным размерам
- возводимые перегородки

М 1:70

Заказчик	Согласованно	Дата	Подпись	Адрес: г. Раменское, ул. Молодежная, д.13, блок 96			
		06.12.24			Стадия	Лист	Листов
Заказчик							
Дизайнер	Чапланова П.О			Квартира	POLINA CHAPLANOVA DESIGN		
				План расстановки мебели с размерами			

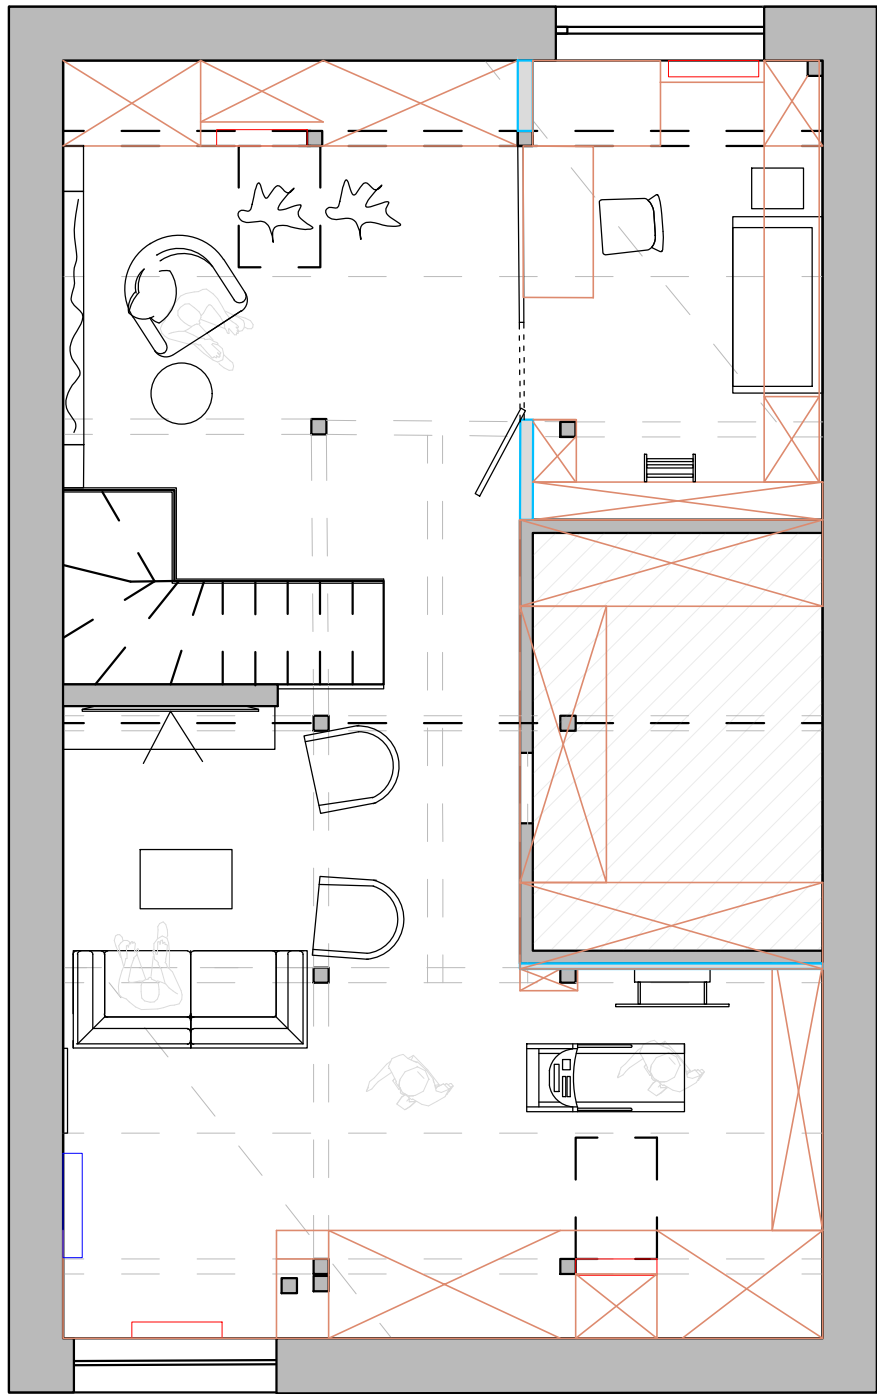

Экспликация помещений

№№ комн.	Характеристики комнат и помещений	Общая площадь
		всего
1	Зона отдыха	66,1
2	Кабинет	13,5

Итого: 79,8

- мебель по индивидуальным размерам
- возводимые перегородки

М 1:70

Заказчик	Согласованно	Дата	Подпись	Адрес: г. Раменское, ул. Молодежная, д.13, блок 96			
		06.12.24			Стадия	Лист	Листов
Заказчик							
Дизайнер	Чапанова П.О			Квартира	POLINA CHAPLANOVA DESIGN		
				План расстановки мебели с размерами			