


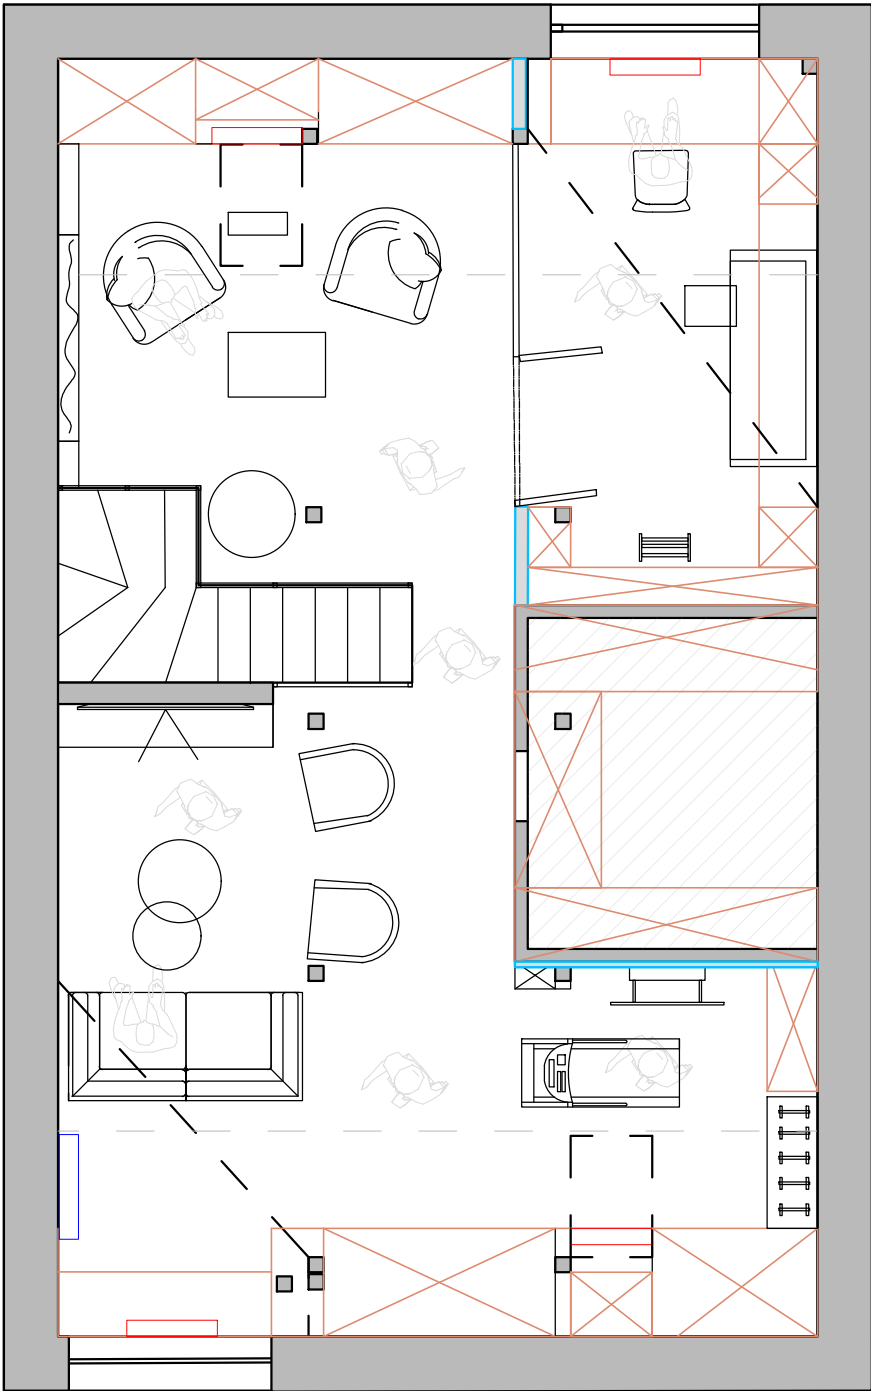

Экспликация помещений 1 вариант		
№№ комн.	Характеристики комнат и помещений	Общая площадь
		всего
1	Зона отдыха	66,2
2	Кабинет	13,6
		Итого: 79,8

- мебель по индивидуальным размерам
- возводимые перегородки

М 1:70

Заказчик	Согласованно	Дата	Подпись	Адрес: г. Раменское, ул. Молодежная, д.13, блок 96			
		14.11.24			Стадия	Лист	Листов
Заказчик				Квартира			
Дизайнер	Чапланова П.О						
				План расстановки мебели с размерами 1 вариант	POLINA CHAPLANOVA DESIGN		