


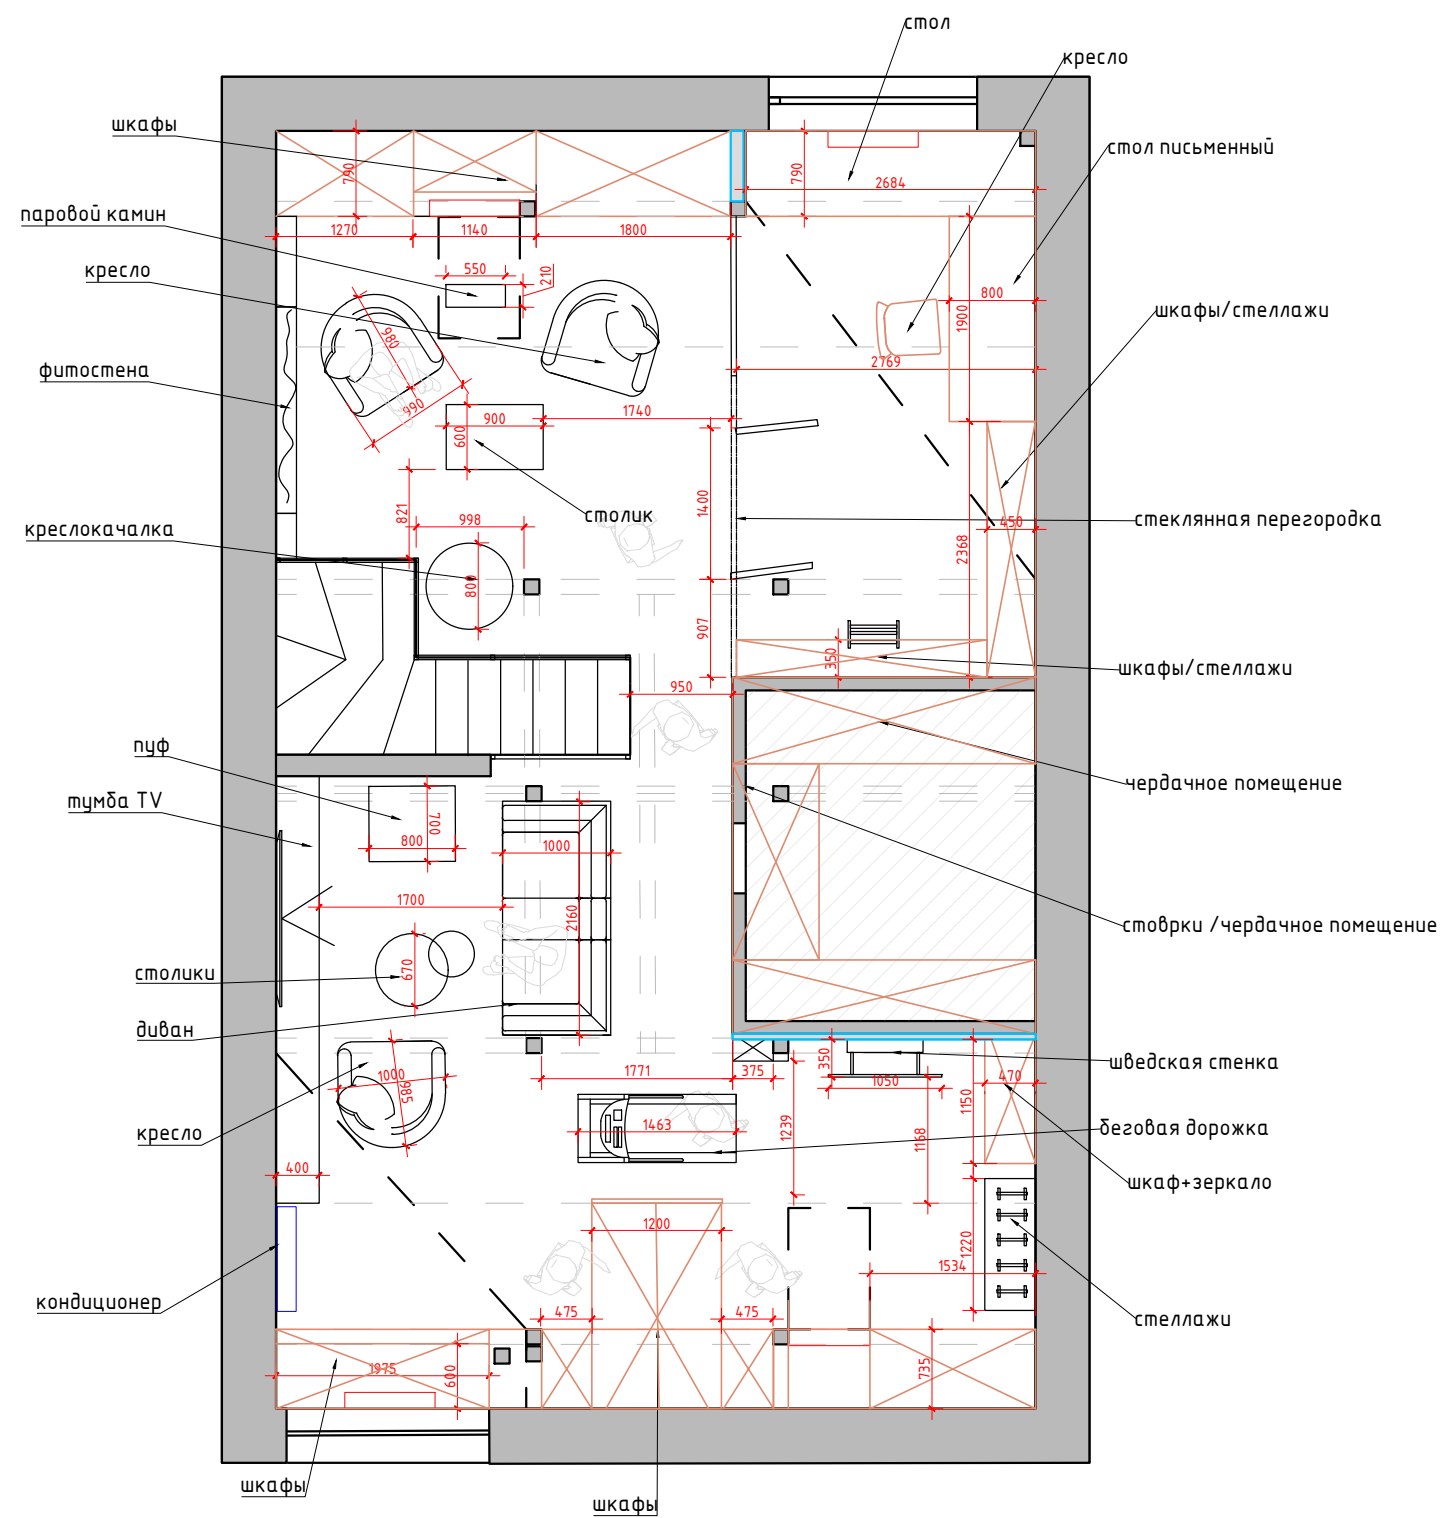

Экспликация помещений
2 вариант

№№ комн .	Характеристики комнат и помещений	Общая площадь
		всего
1	Зона отдыха	66,2
2	Кабинет	13,6

Итого: 79,8

- мебель по индивидуальным размерам
- возводимые перегородки

М 1:70

Заказчик	Согласованно	Дата	Подпись	Адрес: г. Раменское, ул. Молодежная, д.13, блок 96			
		14.11.24			Стадия	Лист	Листов
Заказчик							
Дизайнер	Чапанова П.О			Квартира	POLINA CHAPLANOVA DESIGN		
				План расстановки мебели с размерами 2 вариант			