

POLINA CHAPLANOVA DESIGN

Частная квартира

Адрес: Москва,

ДИЗАЙН-ПРОЕКТ

Дизайнер: Чапланова П.О


Москва 2024

 polinachaplanova.com  polinachaplanova@bk.ru  +7 (903) 792-34-98  [@polinachaplanovadesign](https://vk.com/apolinachaplanovadesign)

Дизайн интерьера • Архитектурное проектирование • Декорирование • Авторский надзор • Комплектация • Услуга в сфере строительства

Состав проекта	ЛИСТ
Титульный лист	1
Состав проекта	2
Обмерный план	3
План расстановки мебели и оборудования	4
План расстановки мебели и оборудования с размерами	5
План расстановки мебели в объеме	6
Концептуальное решение (коллаж)	7
Развертки схемы	8
План расстановки розеток и выключателей с привязками	9
Таблица комплектации	10
Таблица комплектации	11

Заказчик	Согласованно	Дата	Подпись				
		08.10.24			Стадия	Лист	Листов
Заказчик						2	11
Дизайнер	Чапанова П.О			Квартира	POLINA CHAPLANOVA DESIGN		
				Состав проекта			

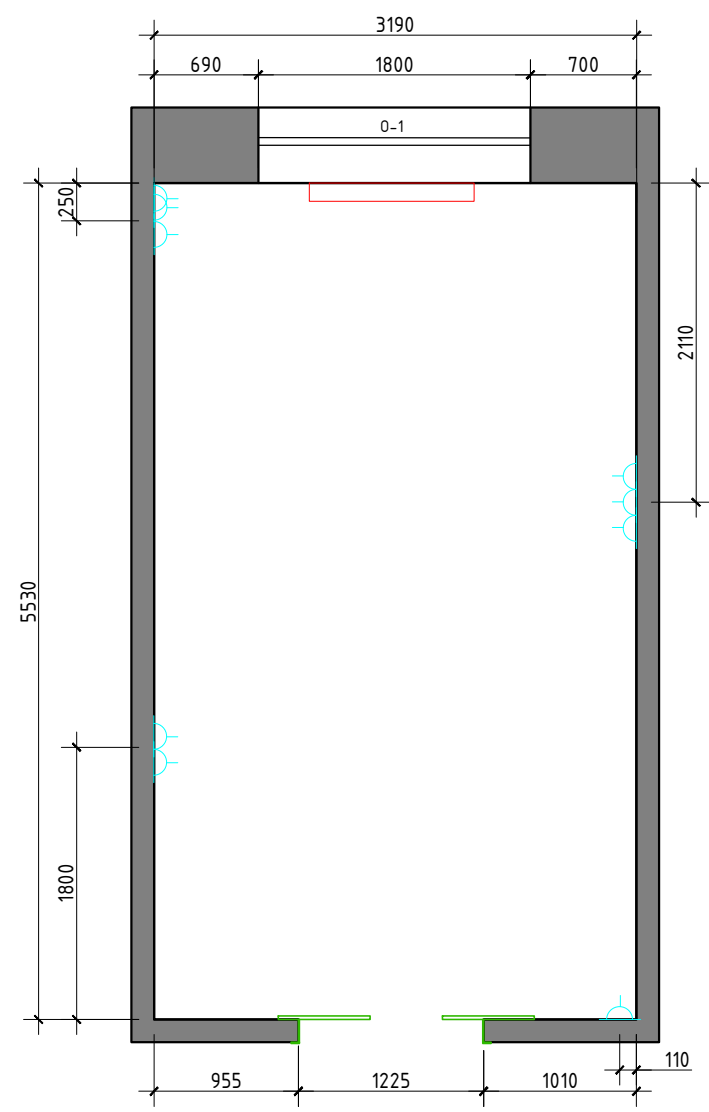

Условные обозначения

N помещения по экспликации
1
18,0 Площадь S м2


h=2575 - высота помещения
существующая при обмерах;

0,000 - за отметку 0,000 принят уровень
существующего пола только для
обмерного плана;


Примечание:
1.Обмеры произведены по
чистовой отделке от Заказчика

 существующие розетки


 Радиатор отопления

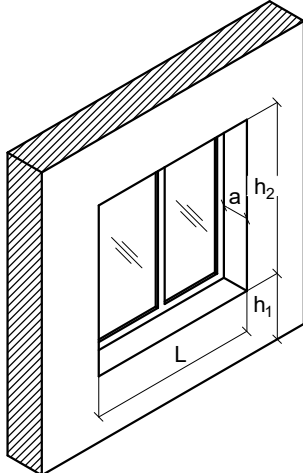Спецификация оконных проёмов				
				
Обозначение	L	h ₁	h ₂	a
0-1	1800	920	-	-


Заказчик	Согласованно	Дата	Подпись				
		08.10.24			Стадия	Лист	Листов
Заказчик						3	11
Дизайнер	Чапанова П.О			Квартира	POLINA CHAPLANOVA DESIGN		
				Обмерный план			

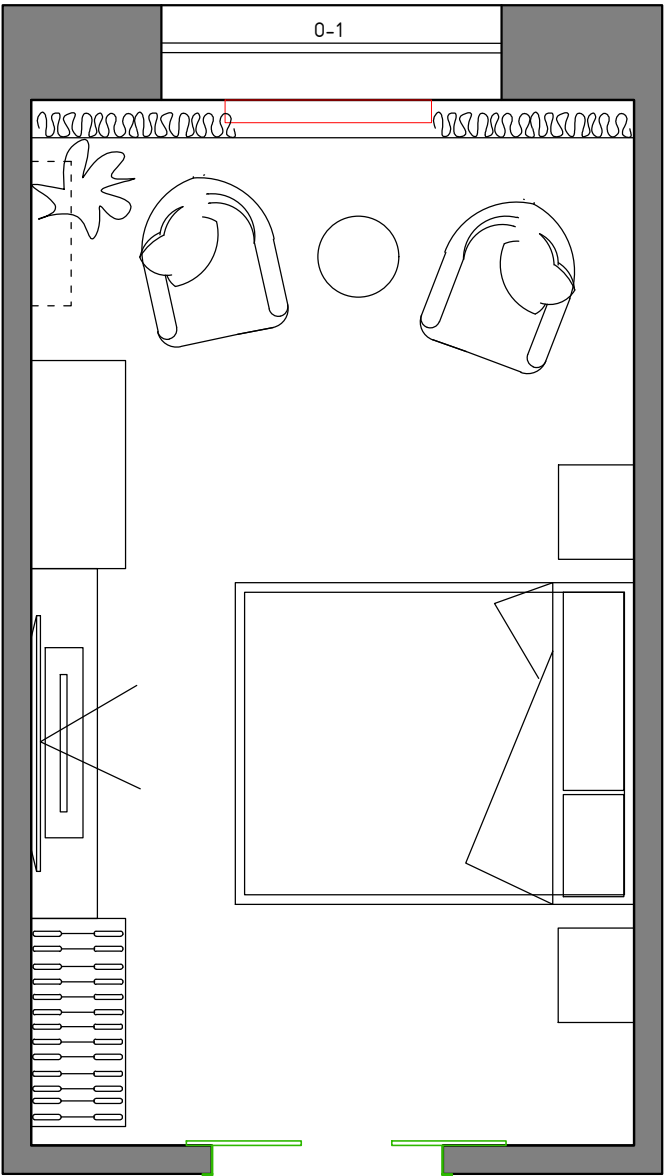

Заказчик	Согласованно	Дата	Подпись				
		08.10.24			Стадия	Лист	Листов
Заказчик						4	11
Дизайнер	Чапанова П.О			Квартира	POLINA CHAPLANOVA DESIGN		
				План расстановки мебели			

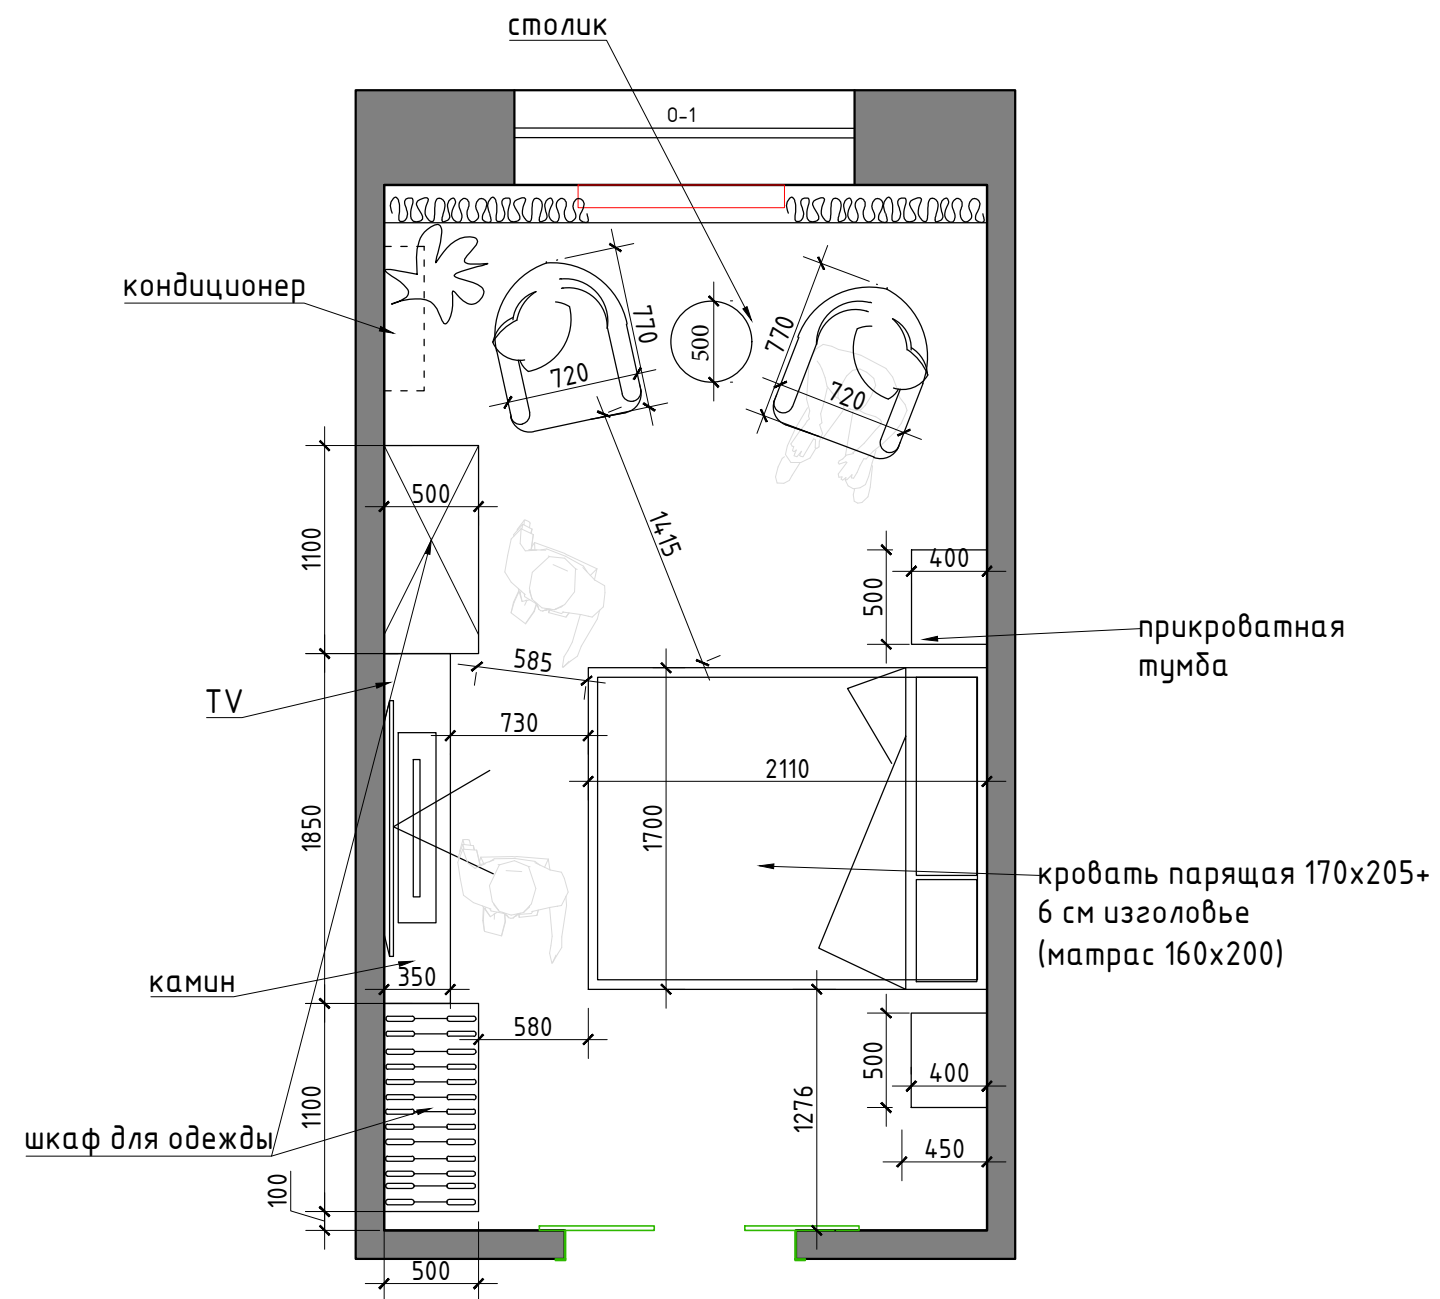

Заказчик	Согласованно	Дата	Подпись			
		08.10.24				
Заказчик						
Дизайнер	Чапланова П.О					
				Квартира		
				План расстановки мебели с размерами		
				Стадия	Лист	Листов
					5	11
				POLINA CHAPLANOVA DESIGN		

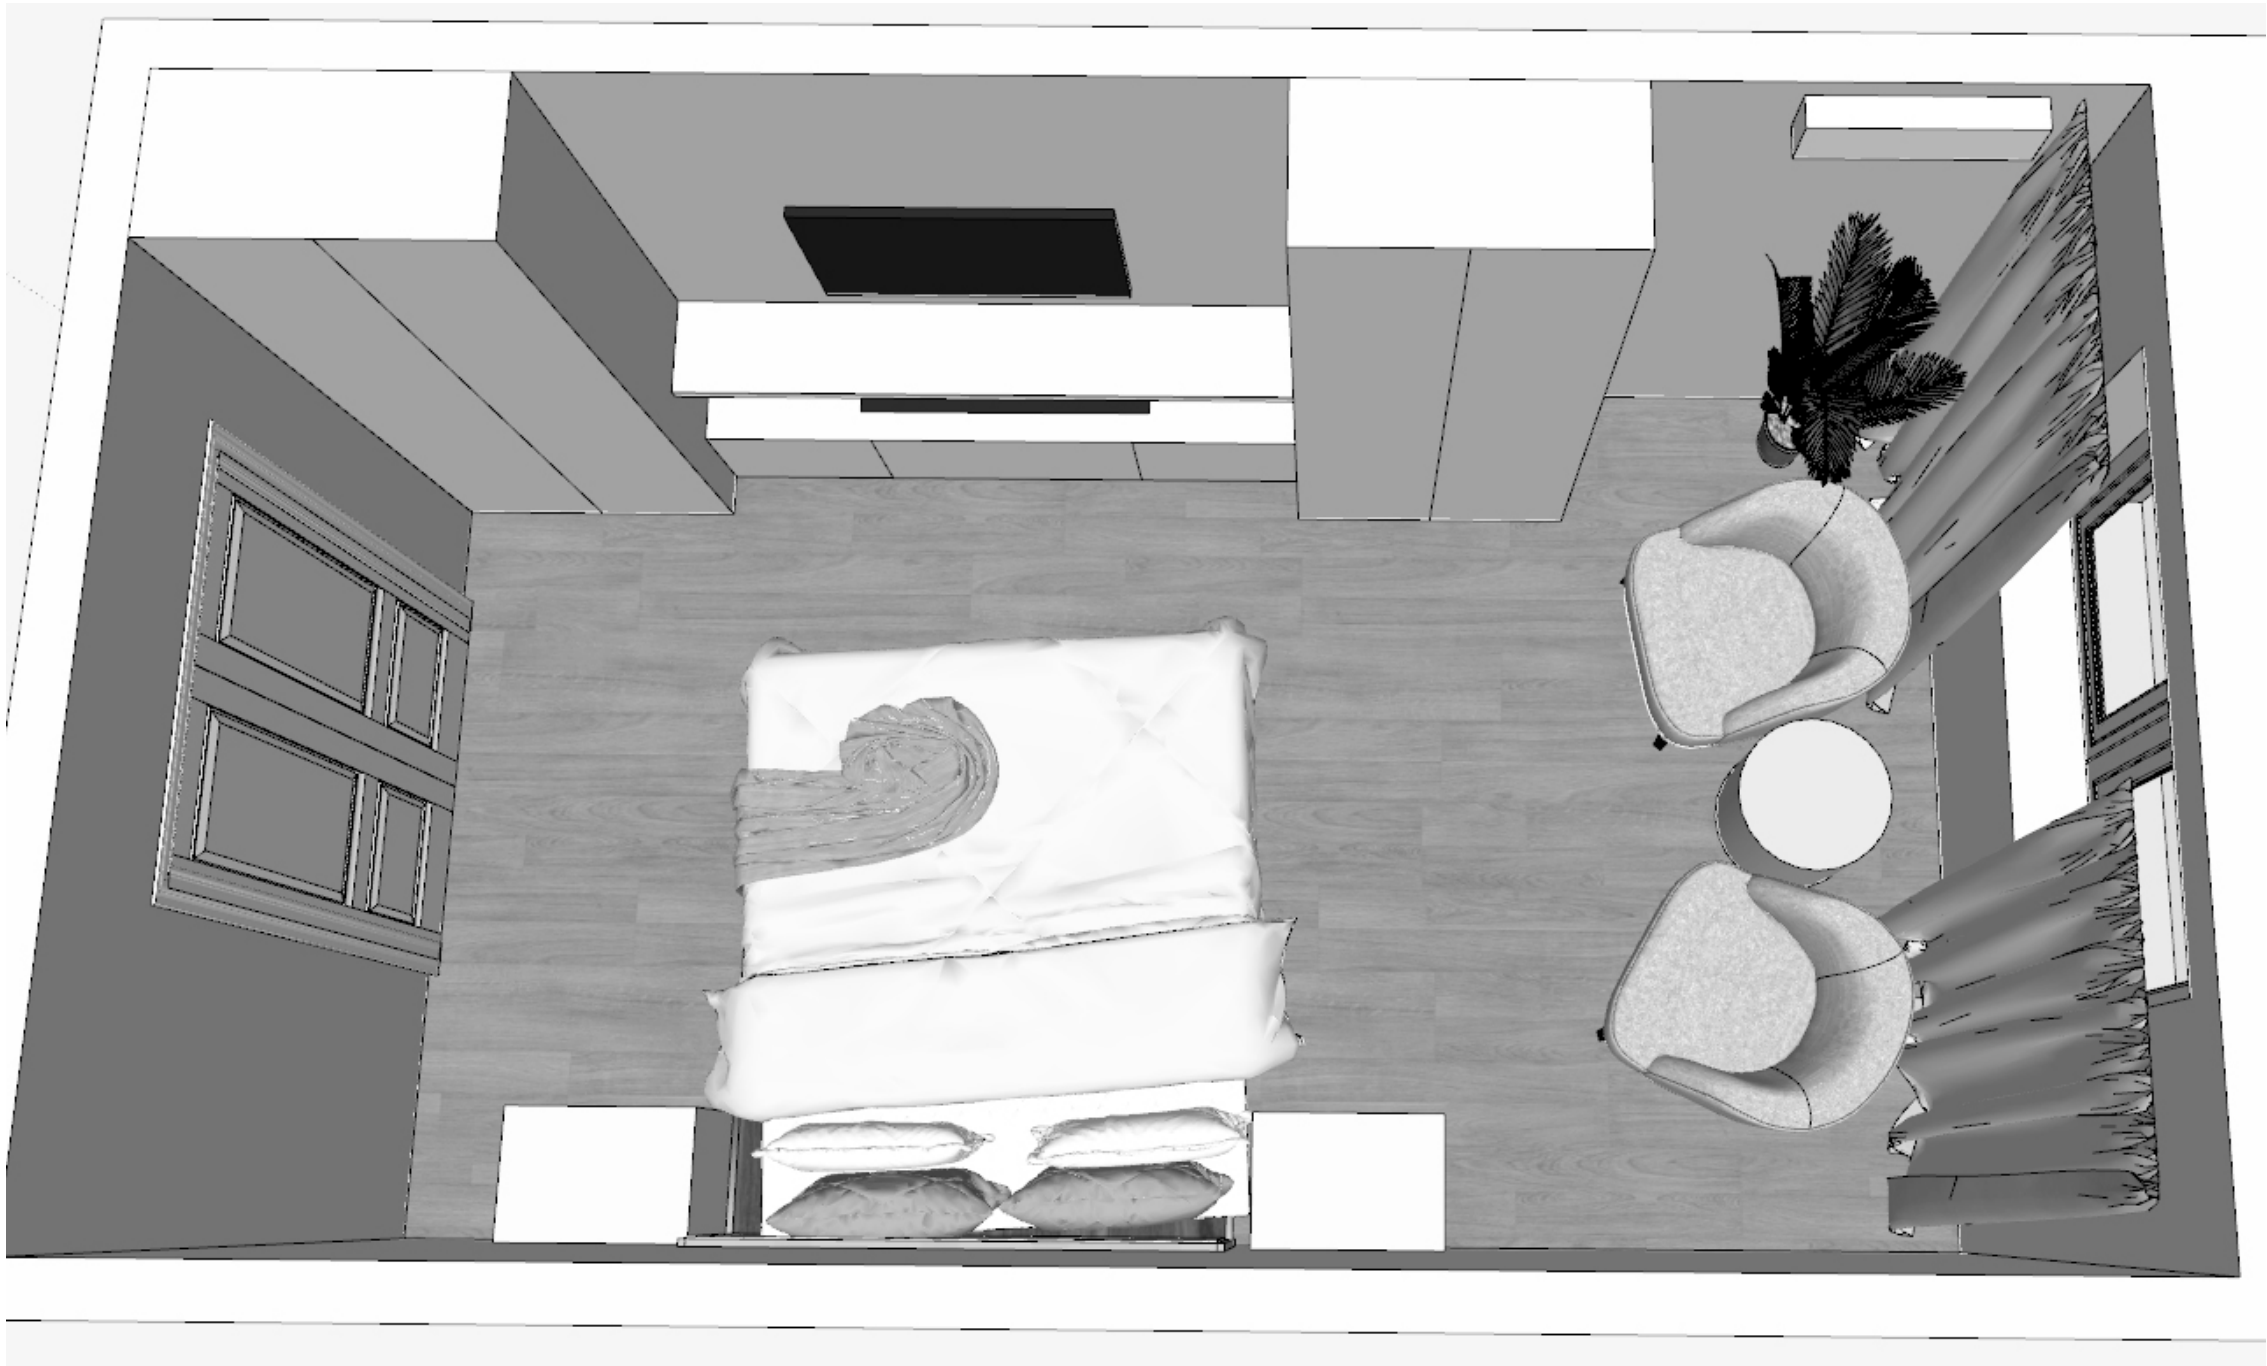

Заказчик	Согласованно	Дата	Подпись				
		08.10.24			Стадия	Лист	Листов
Заказчик						6	11
Дизайнер	Чапланова П.О			Квартира	POLINA CHAPLANOVA DESIGN		
				План расстановки мебели			

СПАЛЬНЯ

карниз



обои-панно

обои под покраску


панели на стены

молдинги

плинтус



молдинг на стены

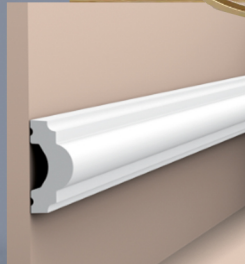

панели на стены



POLINA CHAPLANOVA DESIGN



РАЗВЕРТКИ -СХЕМЫ

40 100 40 320 600 1850 600 600






карниз, h80

плинтус 2000x10x110h


молдинг 40x19

панели 250x16

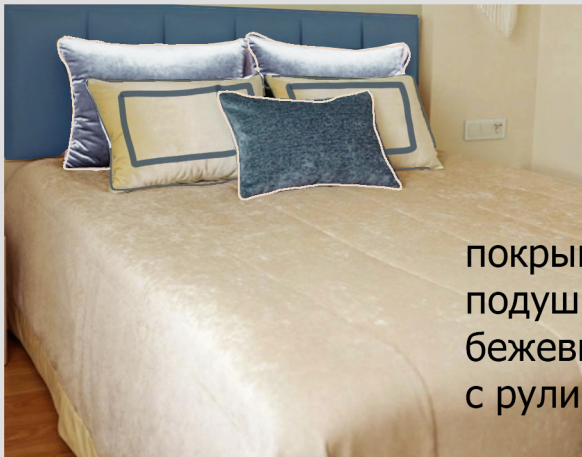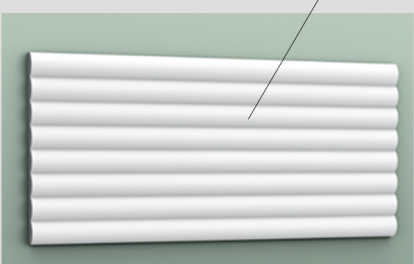
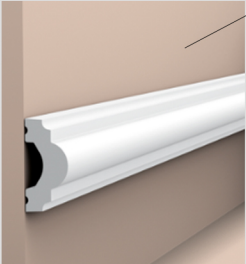


покрывало бежевое
подушки голубые,
бежевые и синяя
с руликом

обои-панно

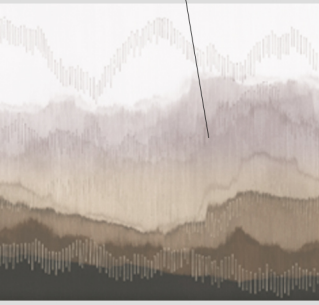


обои под покраску

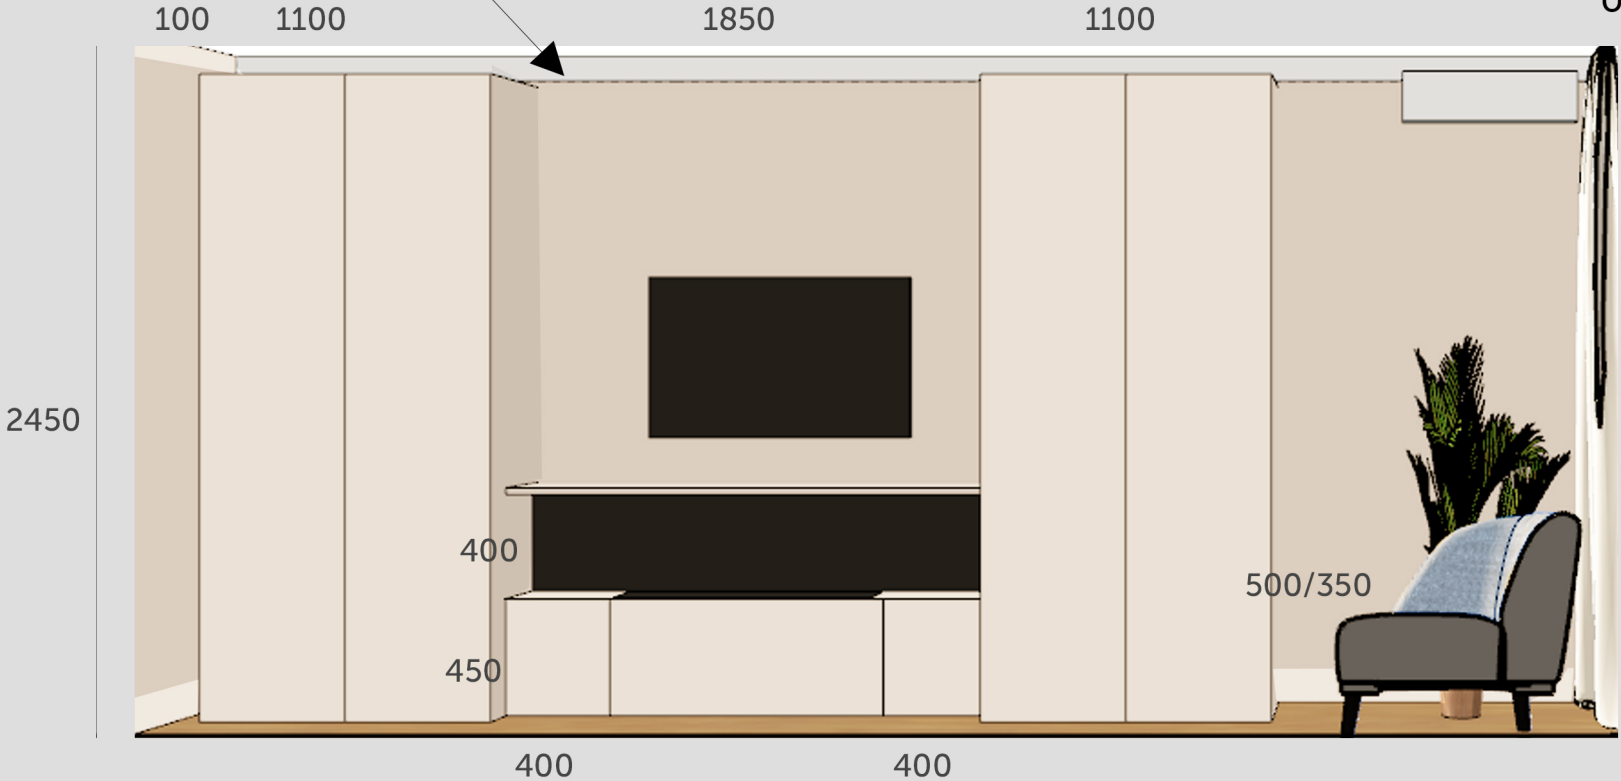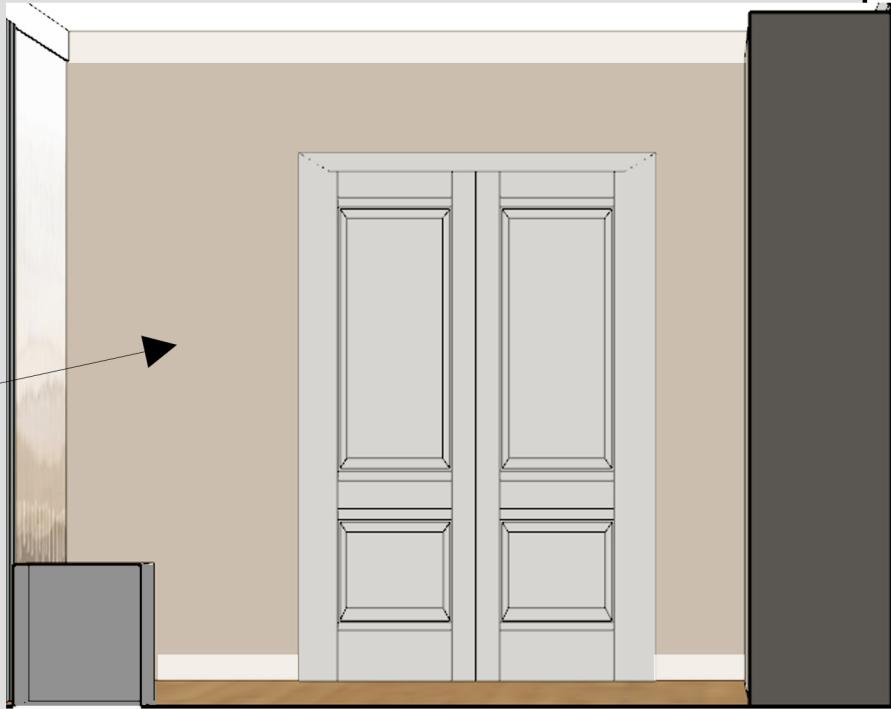

500/350

POLINA CHAPLANOVA DESIGN


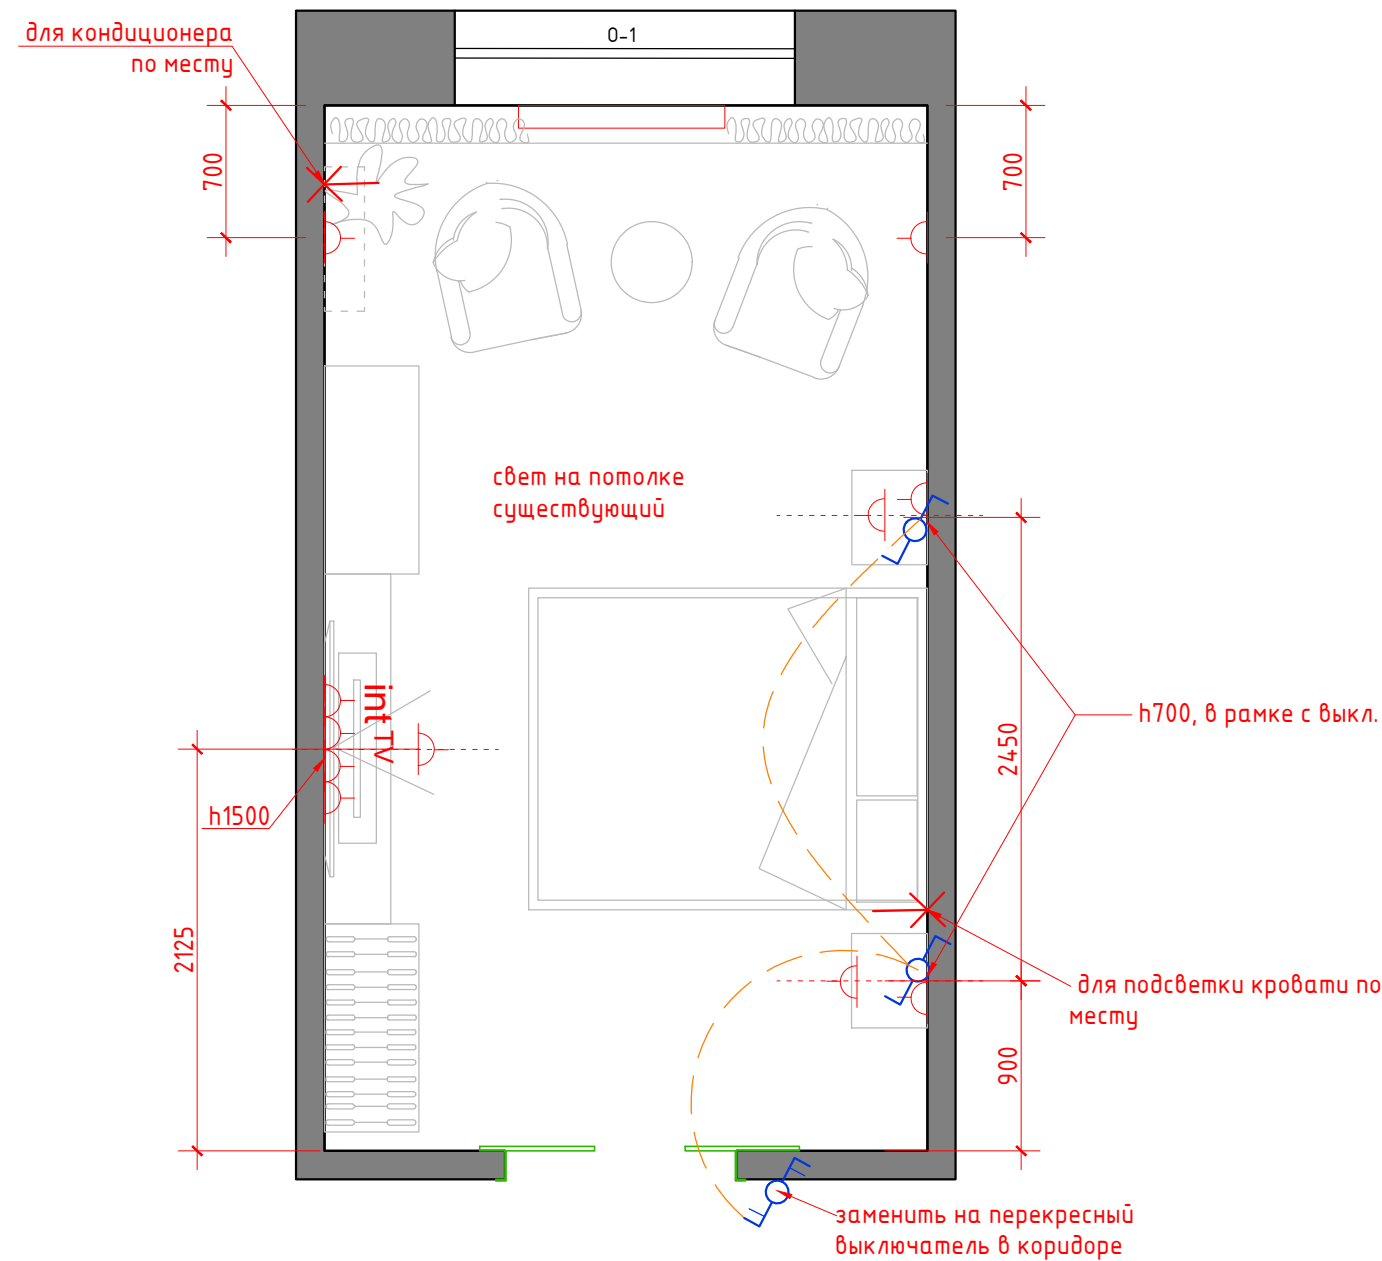


Условные обозначения

- эл. вывод
- переключатель 2-х клавишный для включения верхнего света
- Розетка с заземлением
- Телевизионная антенна
- Интернет-розетка

1. Все розетки монтировать на $h=+0.250$ от УЧП, кроме специально указанных
2. Размеры указаны по центру рамки, без учета отделочных материалов.
3. Тип отделочного материала см. спецификацию материалов

Заказчик	Согласованно	Дата	Подпись				
		08.10.24			Стадия	Лист	Листов
Заказчик						9	11
Дизайнер	Чапланова П.О			Квартира	POLINA CHAPLANOVA DESIGN		
				План расстановки розеток и выключателей			

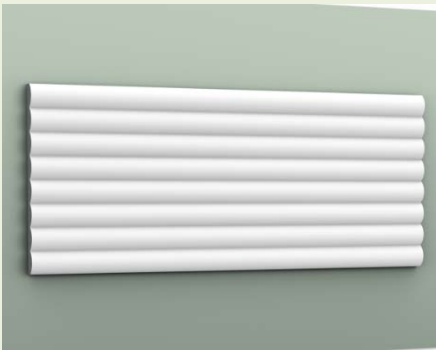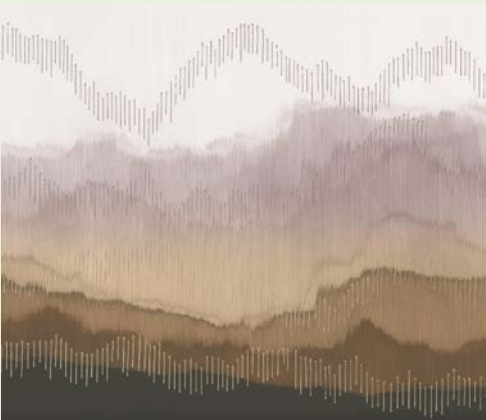Заказчик												
объекта												
р	Чапланова.П											
Тип позиции	Фото (картинка)	Наименование помещений, где заложена данная позиция	Фабрика	Коллекция, артикул	Примечание (цвет, отделка, особенности формы и т.д.)	Ед.изм	Количество	Стоимость, ед (возможно ориентировочная)	Стоимость (Общая)	Где можно купить (наименования фирм-поставщиков)	Контакты поставщиков	Примечание
Лицевые отделочные материалы												
Обои под покраску		Спальня	Rasch Wallton	Wallton	Обои под покраску флизелиновые Rasch Wallton 1.06 м цвет белый 124514 , цвет TIKB Tikkurilan Beige	шт	2	6 150,00р.	12 300,00р.	Леманпро	7 (800) 7000099	
Покраска		Спальня	Tikkurila	TIKB Tikkurilan Beige	Tikkurila арт. EURO TREND C 9 л, + коллеровка TIKB Tikkurilan Beige	шт.	1	10 000,00р.	10 000,00р.	Леманпро	7 (800) 7000099	
Карниз		Спальня	Orac Décor	C213	Карниз Orac Decor C213, Длина2000 мм Высота80 мм Ширина80 мм, белый	п/м	9	1 946,00р.	17 514,00р.	Обойкин	+7 (800) 551-47-60	
Карниз		Спальня	Orac Décor	PX120	Ширина19 мм Длина2000 мм Высота40 мм,в цвет стен	п/м	3	478,00р.	1 434,00р.	Обойкин	+7 (800) 551-47-60	
3 д панель		Спальня	Orac Décor	W110	д 200 х в 25 х ш 1,6 см, в цвет стен	шт	5	5 662,00р.	28 310,00р.	Обойкин	+7 (800) 551-47-60	
Плинтус, мдф		Спальня	Ultrawood		Плинтус напольный Ultrawood Base 5380 i 2000x10x110 мм, белый	шт	9	599,00р.	5 391,00р.	Леманпро	7 (800) 7000099	
Обои-панно		Спальня	Loymina	Mountain Ridge	Mountain Ridge ETD19 012,Общий размер 5х3 м Размер одного полотна 1х3 м	м2	7	4 300,00р.	30 100,00р.	Обойкин	+7 (800) 551-47-60	

Кровать		Спальня	Спи красиво	парящая кровать	Изголовье Орлеан, кровать на спальное место 160х190 + подсветка+ ткань velvetto 46 (посмотреть цвет по факту перед заказом), без матраса	шт.	1	56 200,00р.	56 200,00р.	Спи красиво	8 800 600 35 30	Менеджер Валерия 89847770644
Тумбочка		Спальня	MR.ROOM	Diamond MrR	Diamond MrR, Тумба прикроватная Diamond 753053, ширина 49,5 см высота 60,00 см глубина 40 см	шт.	2	40 800,00р.	81 600,00р.	Отого обстановочка	84996886172	
Лампа настольная		Спальня	LN	лампа "Милис"	лампа "Милис" 66hх35х35	шт.	2	14 915,00р.	29 830,00р.	Dghome	88005051070	
Столик кофейный		Спальня	REGENT		REGENT style Журнальный стол, 50х50х65 см	шт.	1	3047	3047	Озон		
Кресло		Спальня	Unital	Ledige	720*770*850, ткань, цветсогласно выбранному образцу, голубой	шт.	2	50200	100400	Unital	+7 (495) 580-79-13	
Камин		Спальня	Real-Flame	Real-Flame 3D CASSETTE 1000 LED RGB	Высота 18.6 см Ширина 107.4 см Глубина 23.9 см	шт.	1	103900	103900	Элдорадо	8 800 250 25 25	
Система шкафов		Спальня	Шкафулькин	См. КП	См. КП	шт.	1	343387	343387	Шкафулькин	84954191726	См. КП
Текстиль		Спальня	Салон Штор "Жук"	См. КП	под заказ, согласно выбранному образцу	шт.	1	78300	78300	Салон Штор "Жук"	Зуева Наталья 8-926-828-32-38	См. КП

*В стоимость не включена: замеры, монтаж, доставка, если не указано иное.

*Стоимость и наличие позиций действительно 1-3 дня и может меняться у поставщиков.

*Отделочные материалы посчитаны с минимальным запасом 5 процентов.

* Перед Заказом необходимо ознакомиться с образцами

Итого: 901 713,00р.