


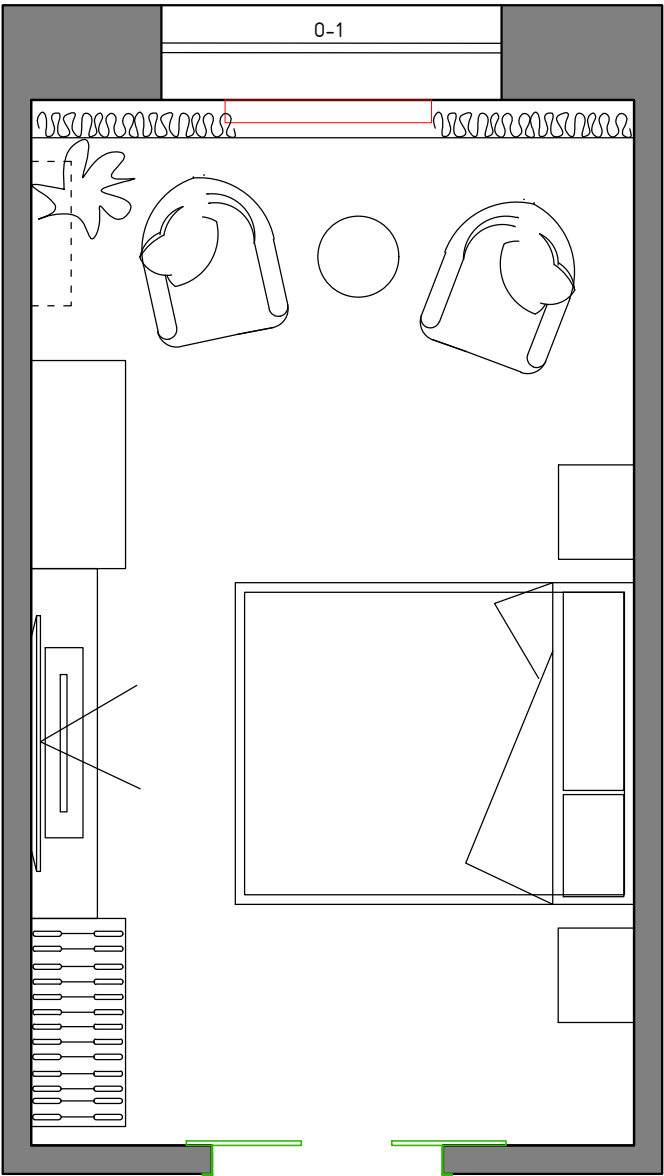

Заказчик	Согласованно	Дата	Подпись	Адрес: Москва, Уваровский переулок д.5 кв 187			
		08.10.24			Стадия	Лист	Листов
Заказчик						4	11
Дизайнер	Чапанова П.О			Квартира	POLINA CHAPLANOVA DESIGN		
				План расстановки мебели			