


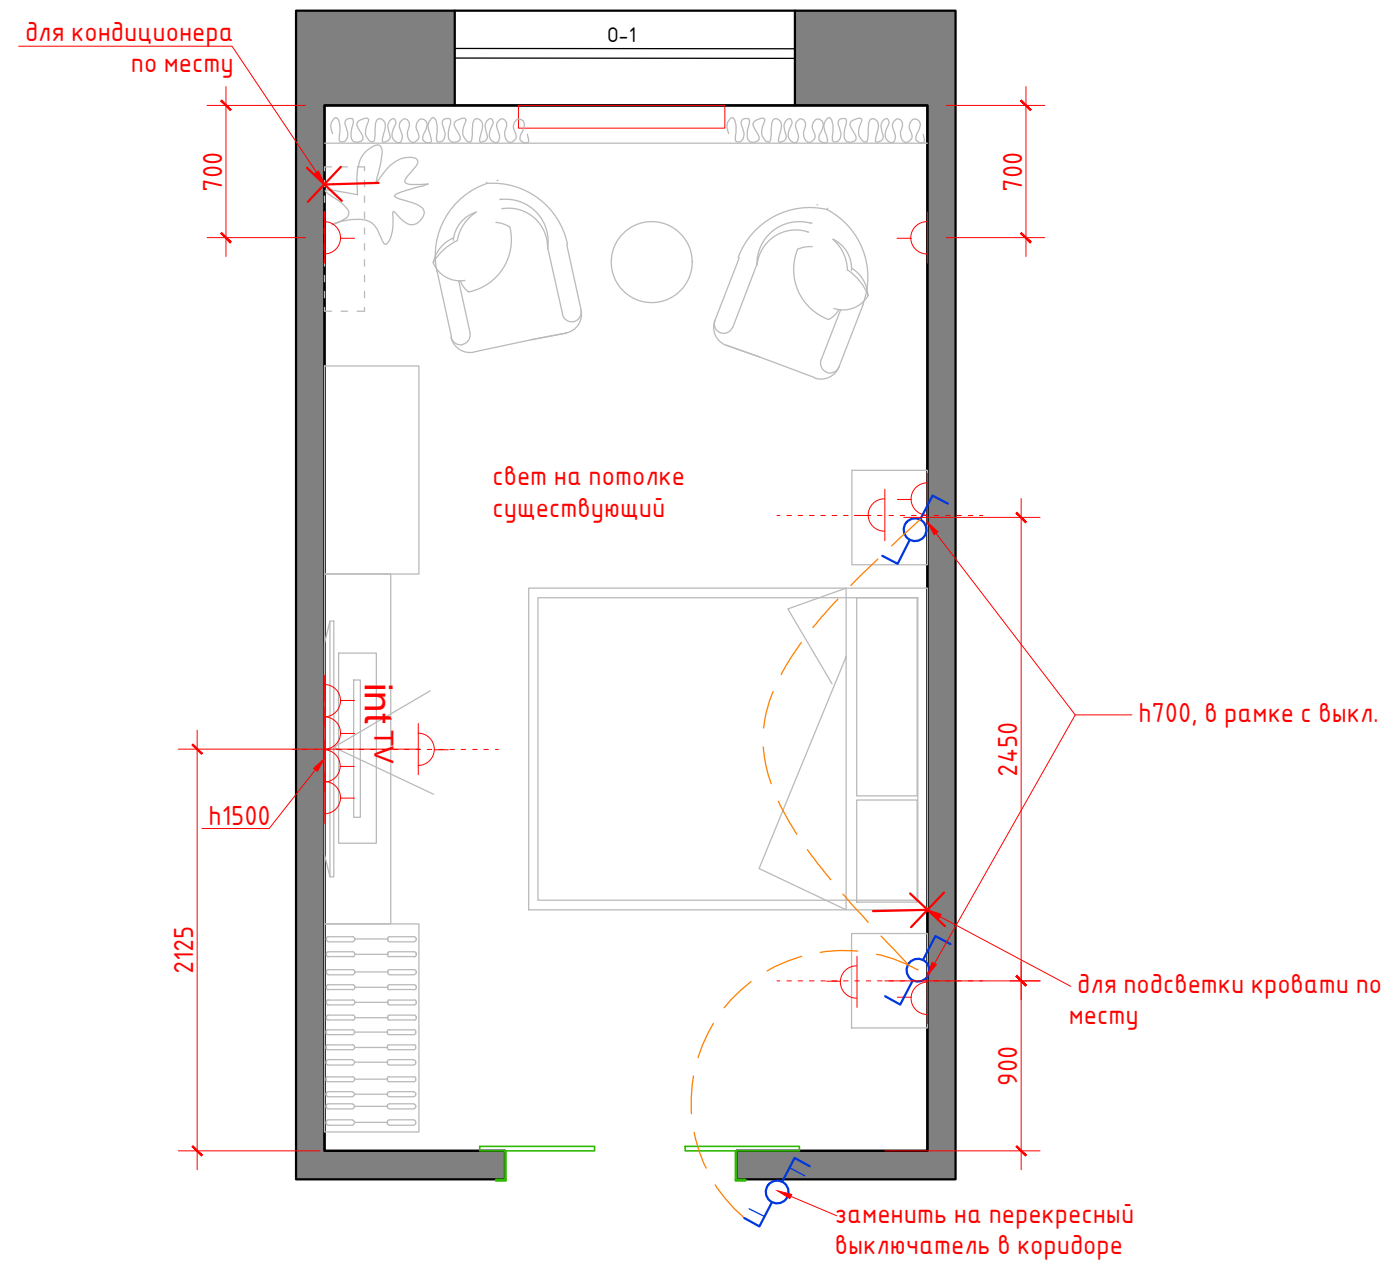

Условные обозначения

- эл. вывод
- переключатель 2-х клавишный для включения верхнего света
- Розетка с заземлением
- Телевизионная антенна
- Интернет-розетка

1. Все розетки монтировать на $h=+0.250$ от УЧП, кроме специально указанных
2. Размеры указаны по центру рамки, без учета отделочных материалов.
3. Тип отделочного материала см. спецификацию материалов

Заказчик	Согласованно	Дата	Подпись	Адрес: Москва, Уваровский переулок д.5 кв 187			
		08.10.24			Стадия	Лист	Листов
Заказчик						9	11
Дизайнер	Чапанова П.О			Квартира	POLINA CHAPLANOVA DESIGN		
				План расстановки розеток и выключателей			