


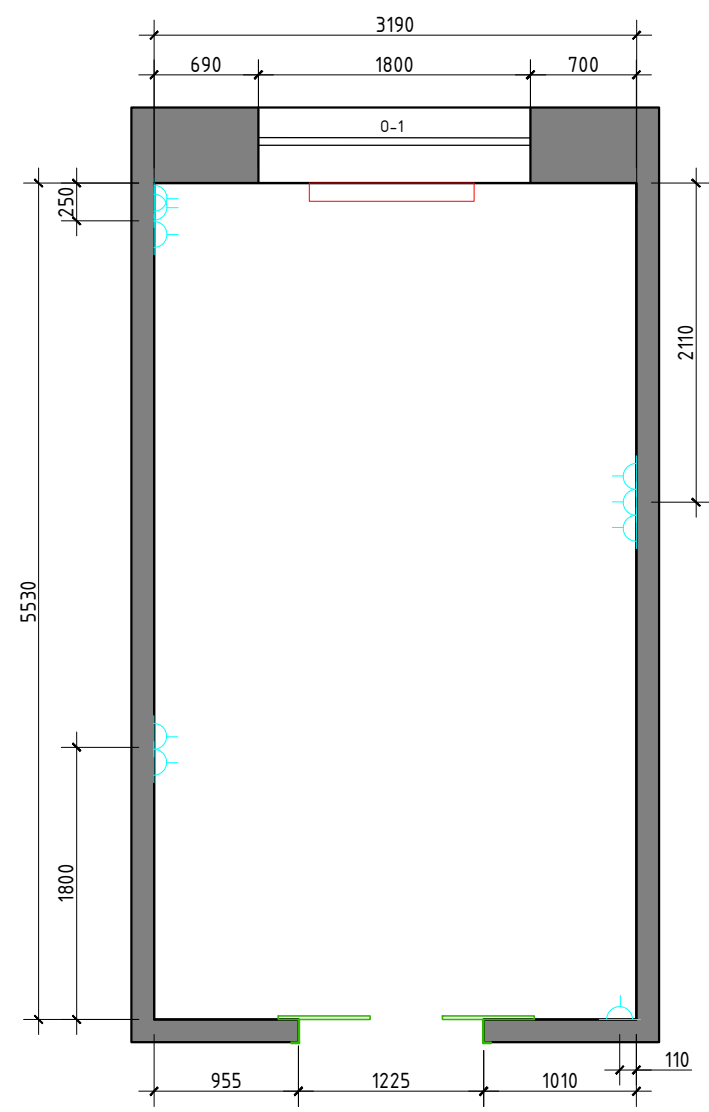

Условные обозначения

N помещения по экспликации

1
18,0 Площадь S м2

h=2575 - высота помещения
существующая при обмерах;


0,000 - за отметку 0,000 принят уровень
существующего пола только для
обмерного плана;

Примечание:
1.Обмеры произведены по
чистовой отделке от Заказчика

 существующие розетки


 Радиатор отопления

Спецификация оконных проёмов


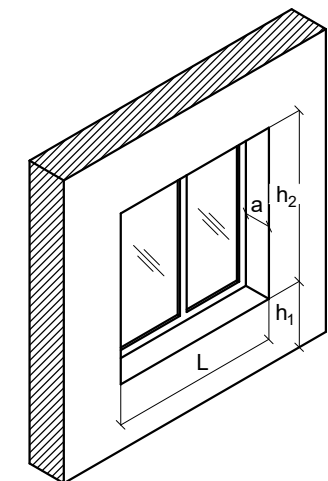


Обозначение	L	h ₁	h ₂	a
0-1	1800	920	-	-



Заказчик	Согласованно	Дата	Подпись	Адрес: Москва, Уваровский переулок д.5 кв 187			
		16.09.24			Стадия	Лист	Листов
Заказчик							
Дизайнер	Чапанова П.О			Квартира	POLINA CHAPLANOVA DESIGN		
				Обмерный план			

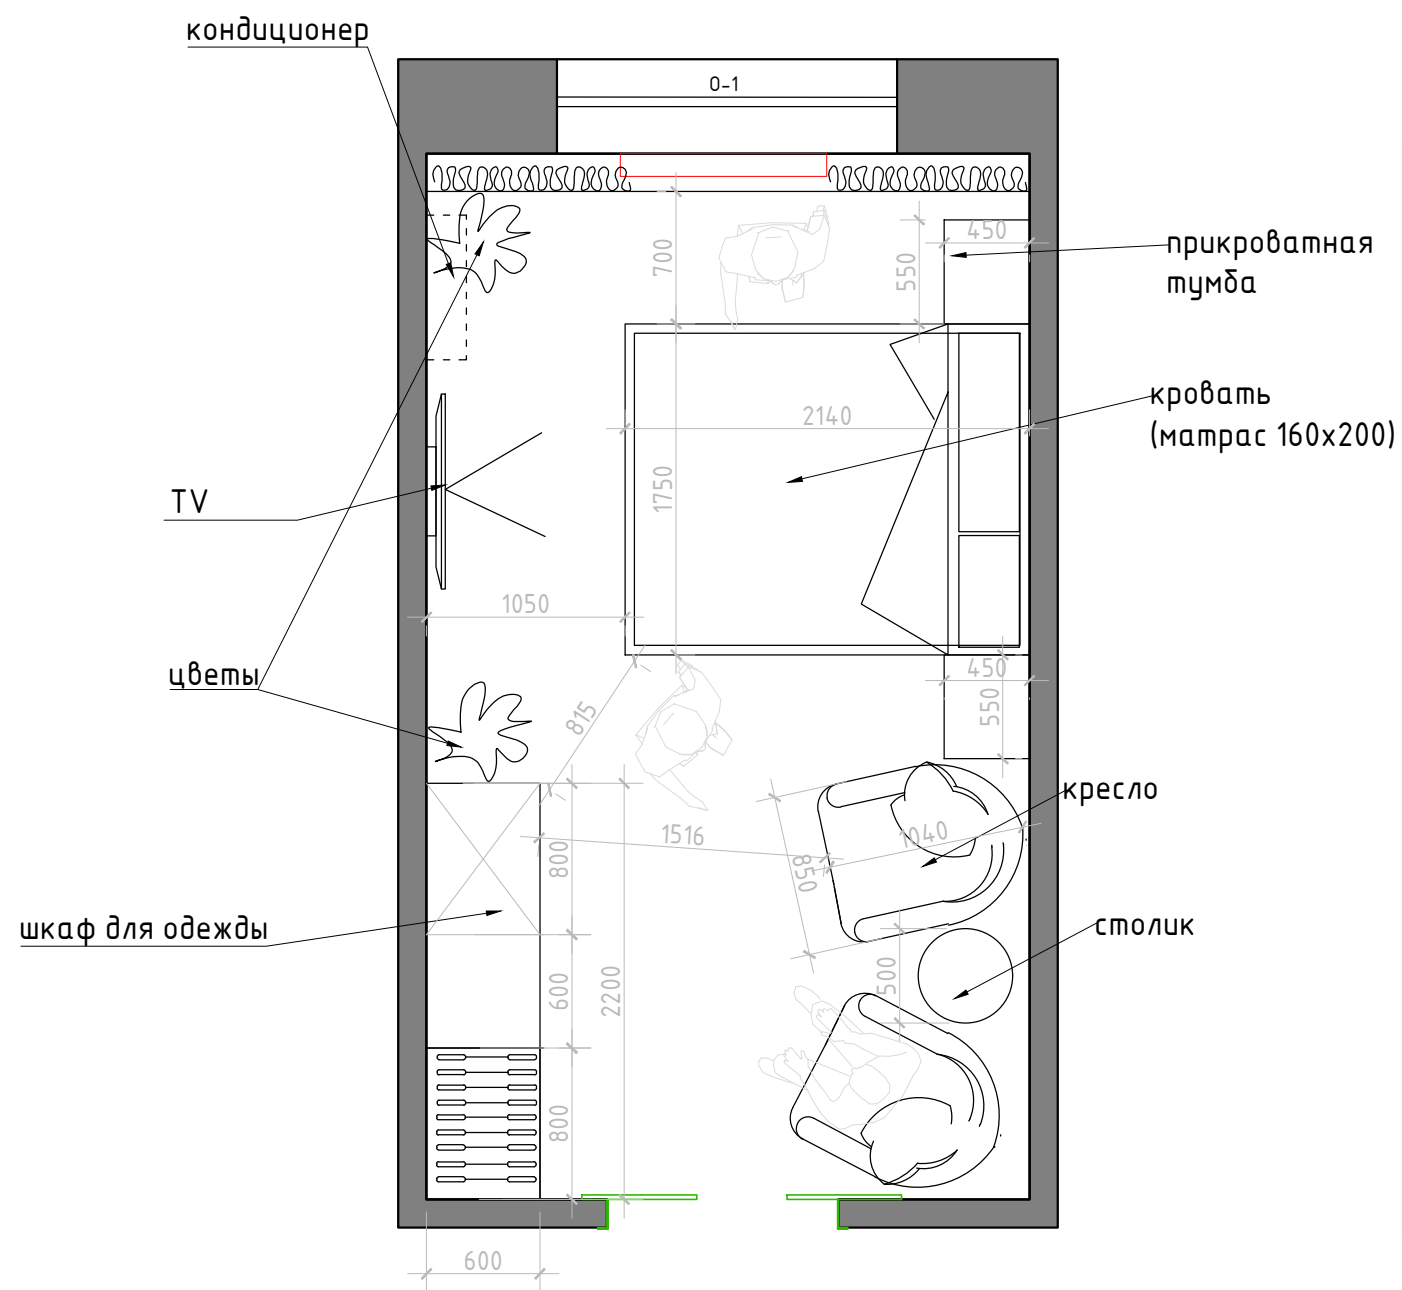

Заказчик	Согласованно	Дата	Подпись	Адрес: Москва, Уваровский переулок д.5 кв 187			
		16.09.24			Стадия	Лист	Листов
Заказчик							
Дизайнер	Чапланова П.О			Квартира	POLINA CHAPLANOVA DESIGN		
				План расстановки мебели 1 вариант			

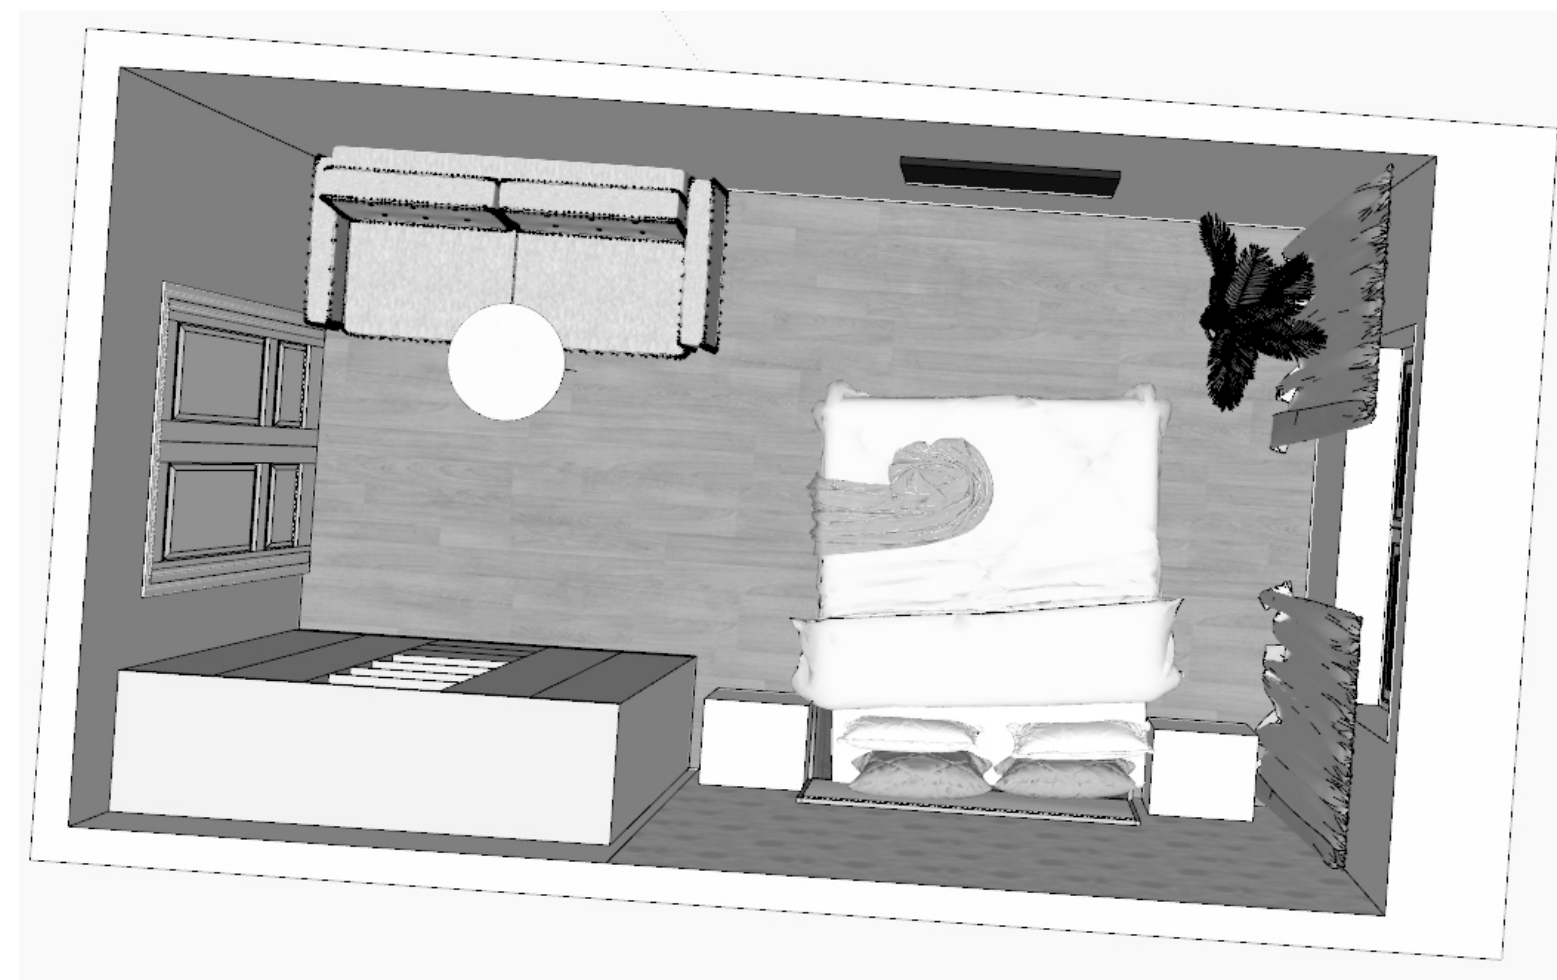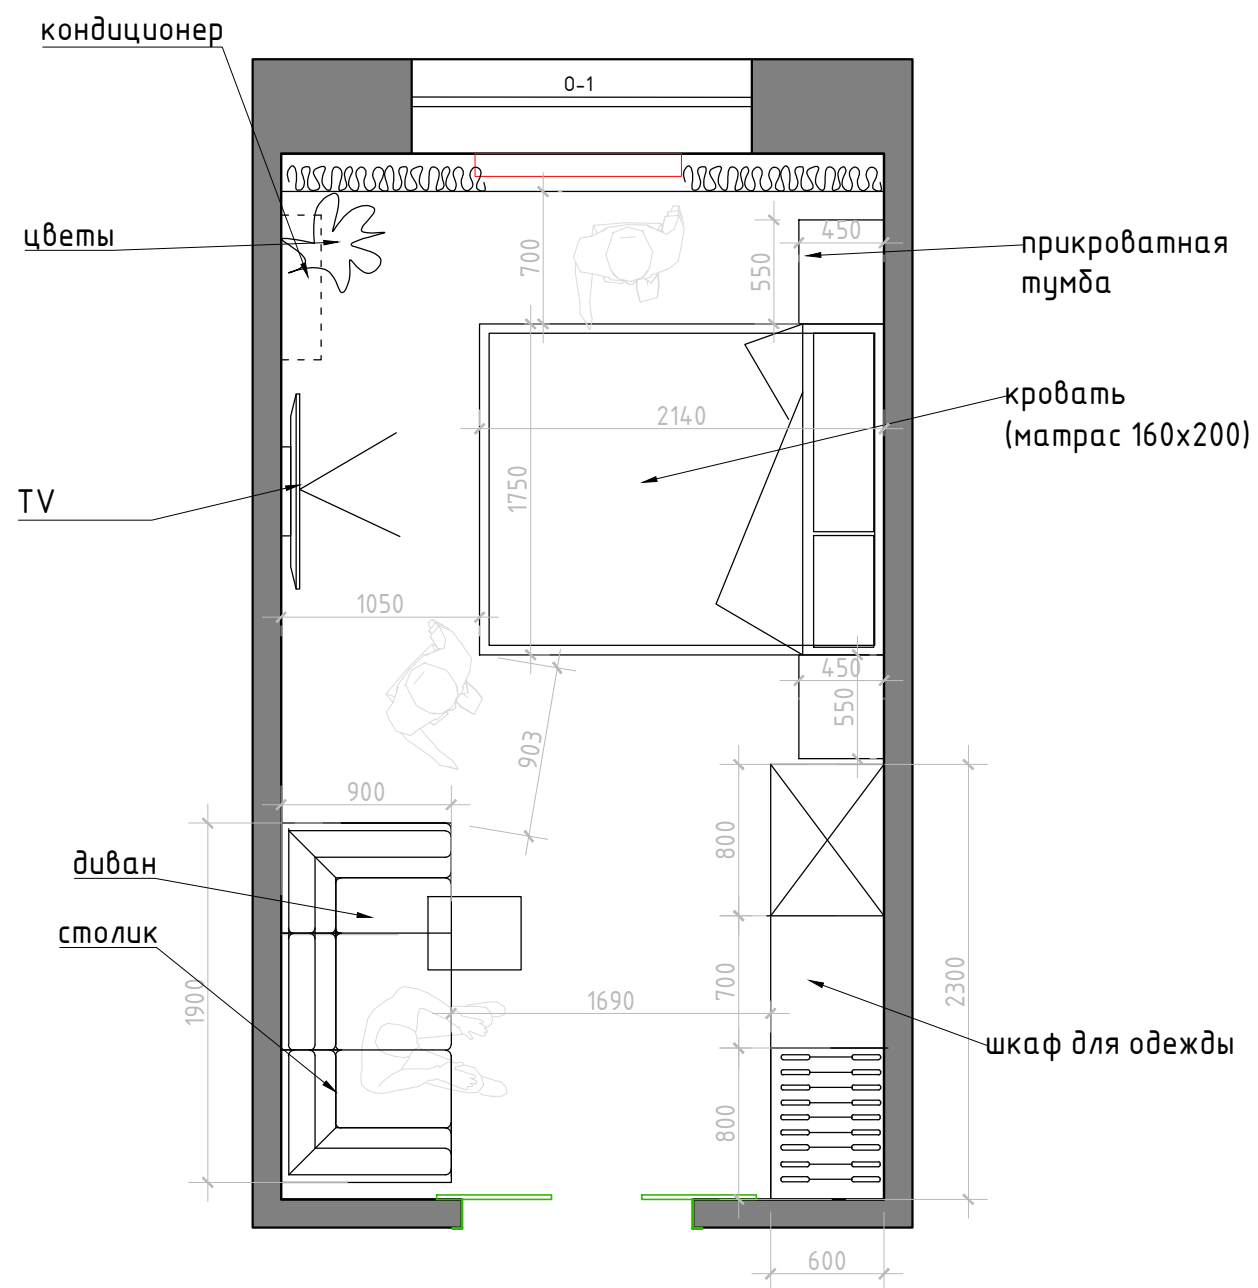

Заказчик	Согласованно	Дата	Подпись	Адрес: Москва, Уваровский переулок д.5 кв 187		
		16.09.24		Стадия	Лист	Листов
Заказчик						
Дизайнер	Чапланова П.О			Квартира		
				План расстановки мебели 2 вариант		
				POLINA CHAPLANOVA DESIGN		

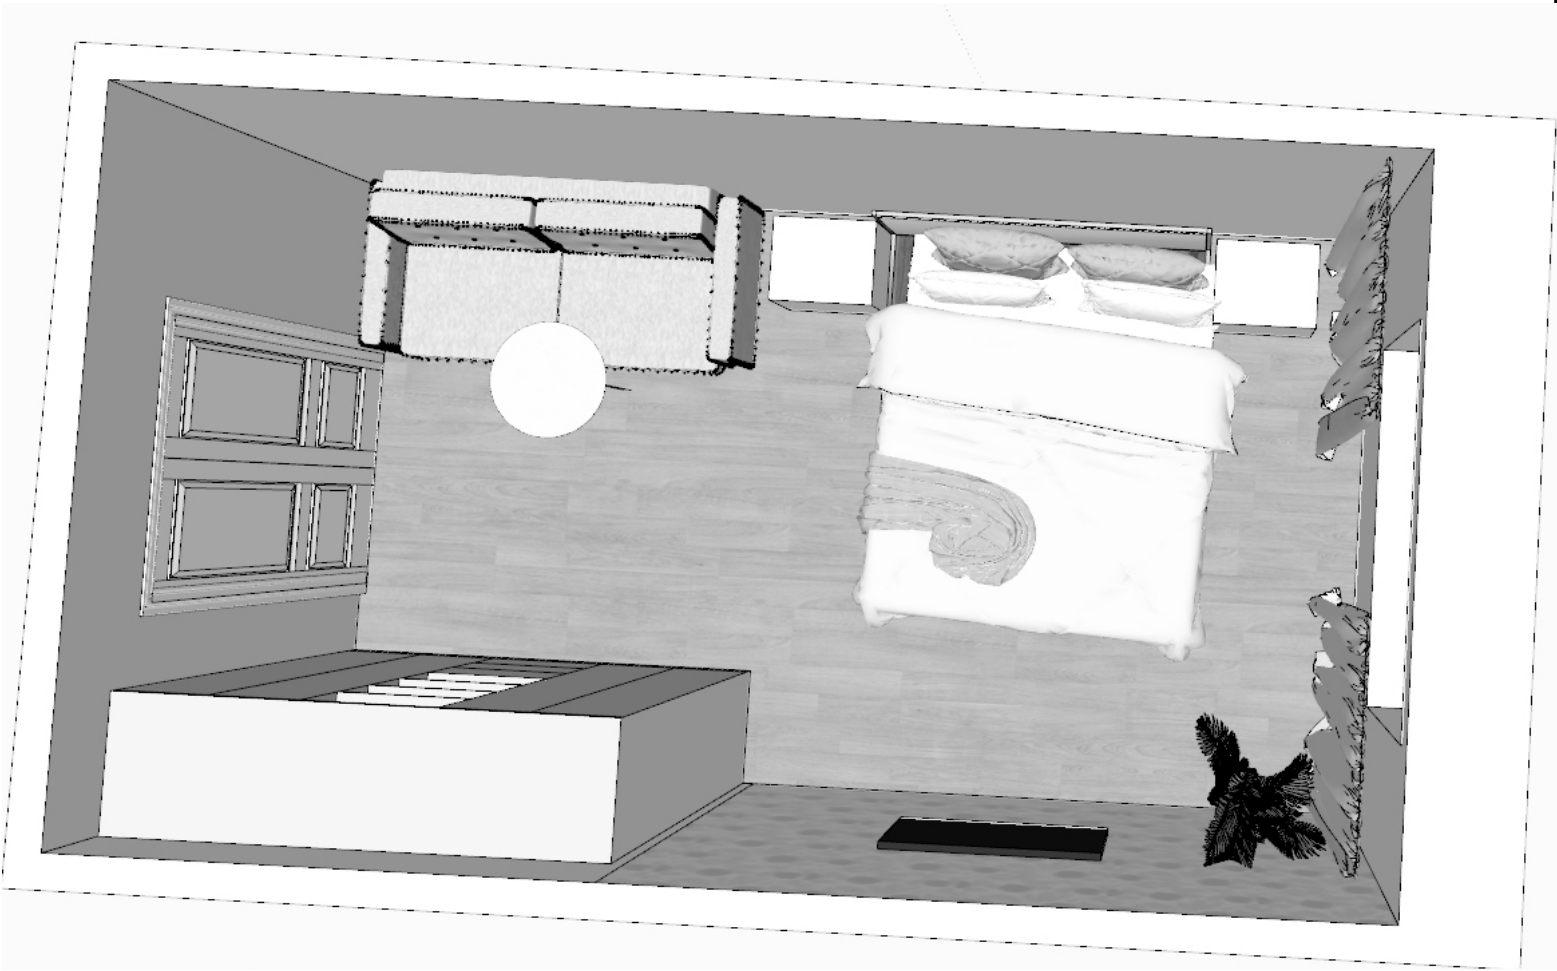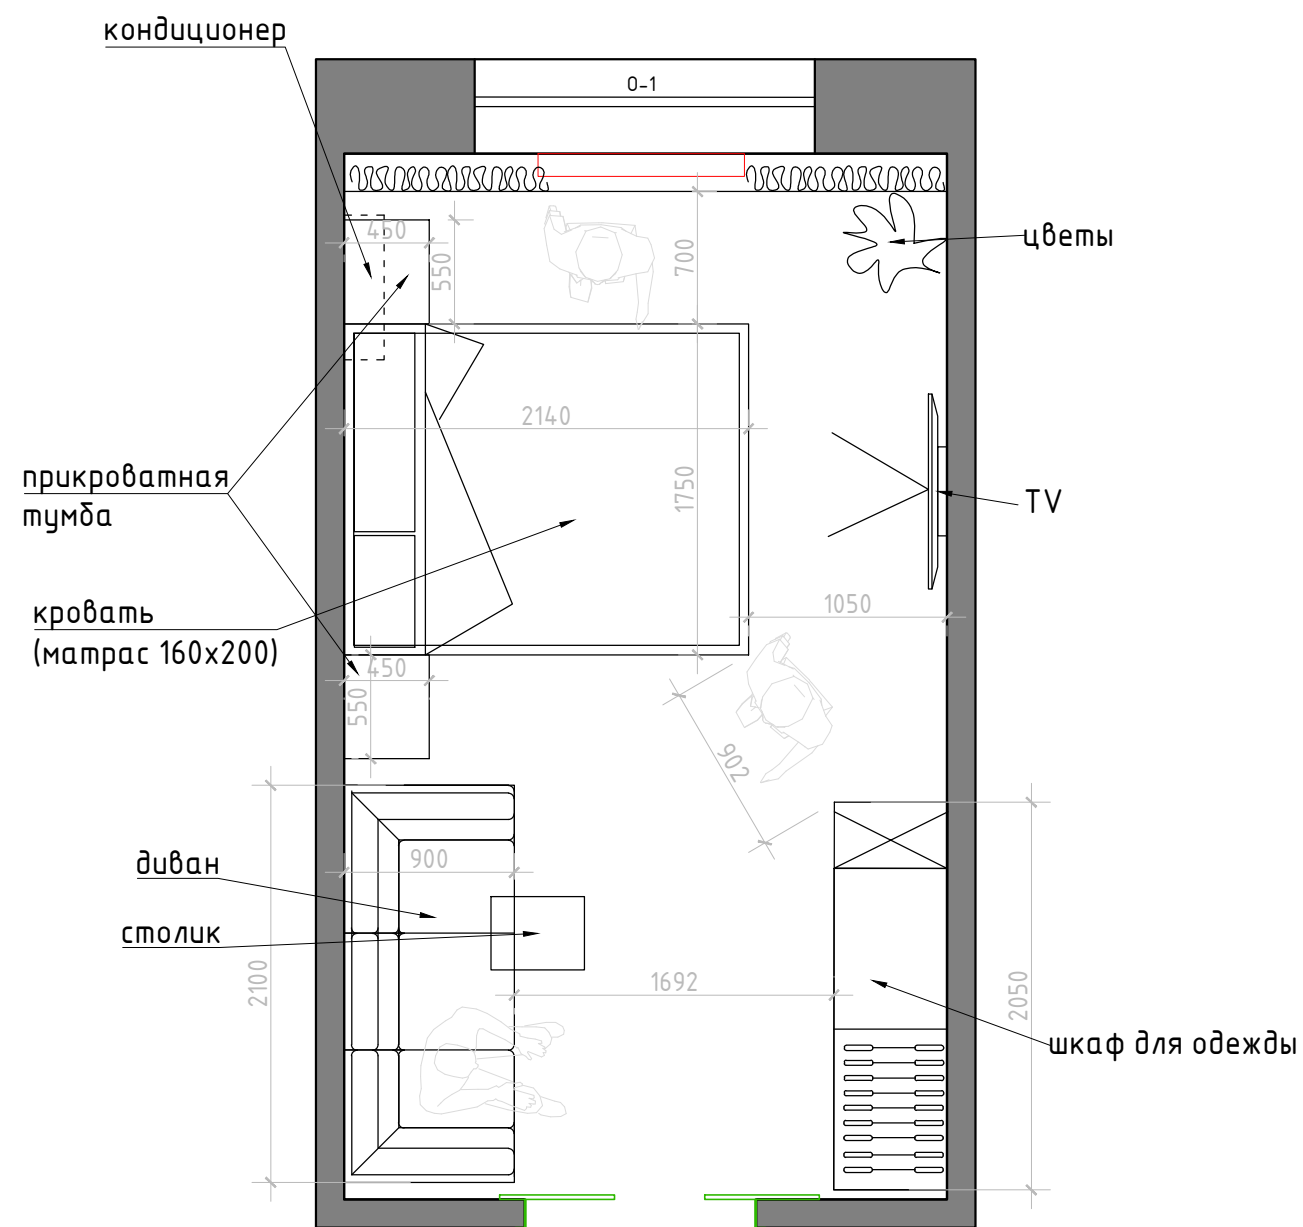

Заказчик	Согласованно	Дата	Подпись	Адрес: Москва, Уваровский переулок д.5 кв 187			
		16.09.24			Стадия	Лист	Листов
Заказчик							
Дизайнер	Чапланова П.О			Квартира	POLINA CHAPLANOVA DESIGN		
				План расстановки мебели 3 вариант			