


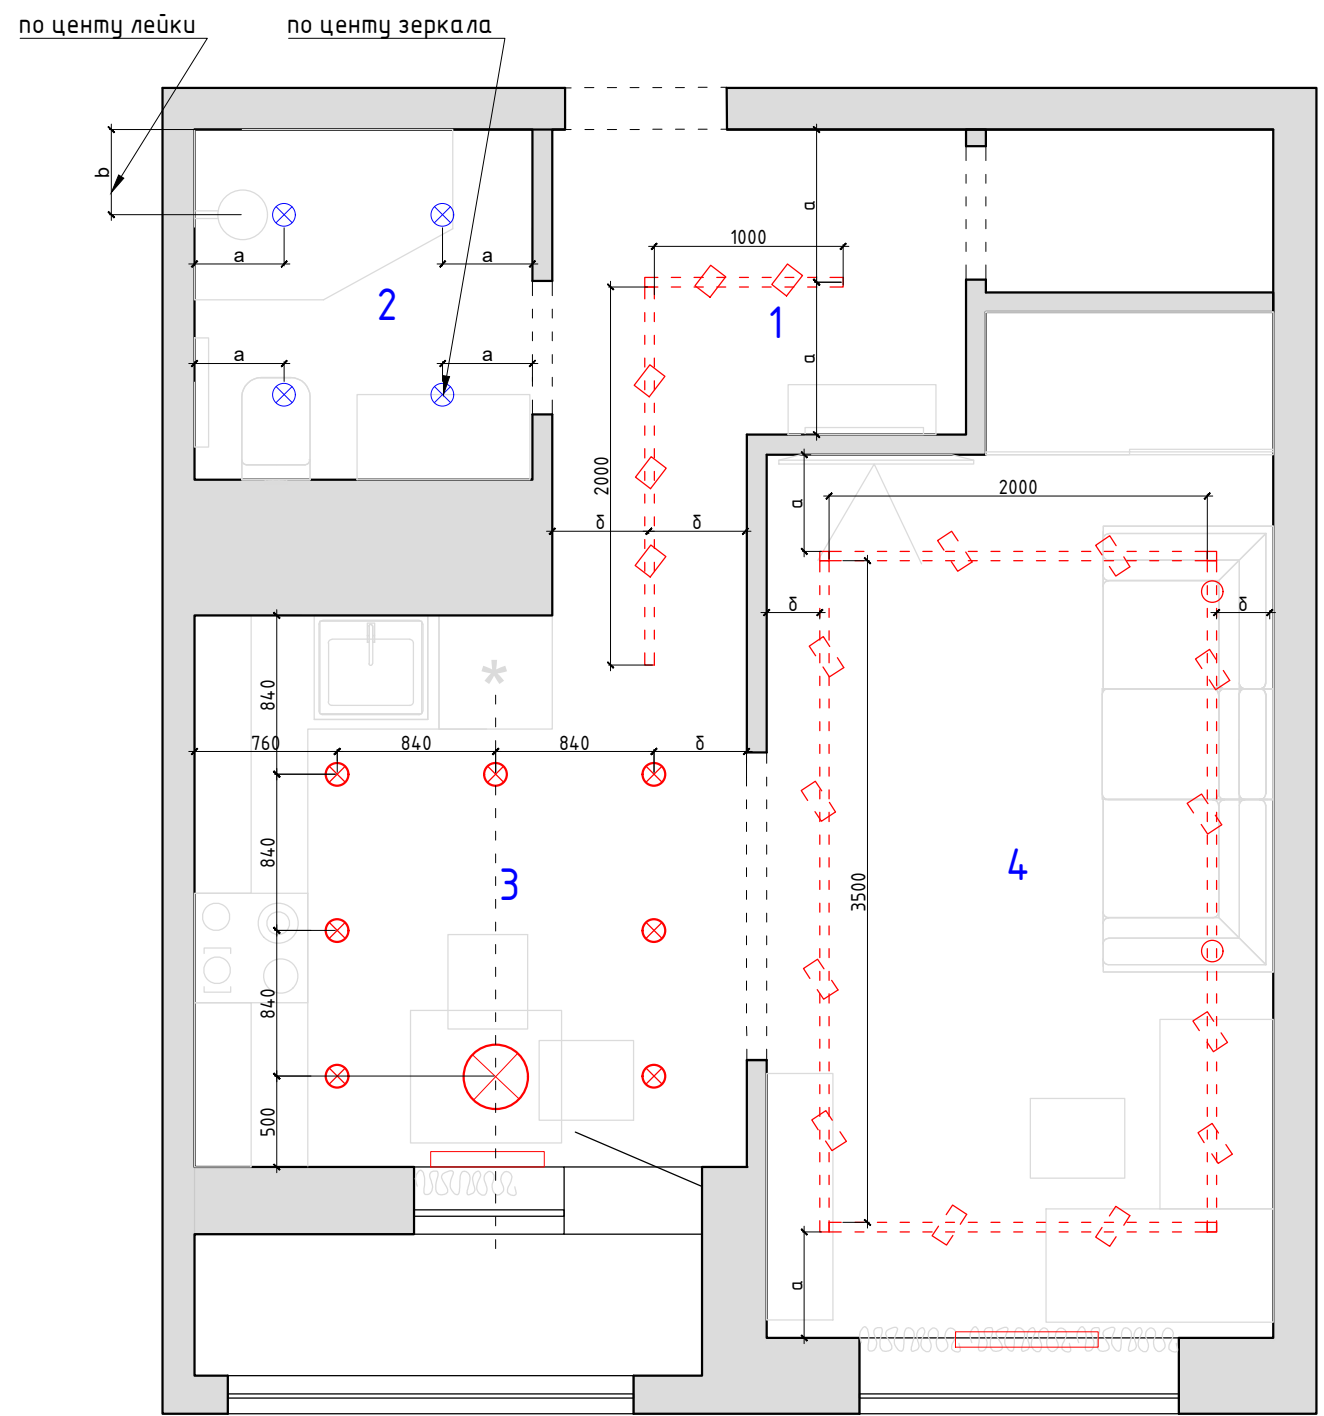

Условные обозначения

- ⊗ - точечный светильник Тип 1
- ⊗ - точечный светильник Тип 2
- +— трековая система (споты)
- ⊗ - люстра/подвес

№№ комн.	Характеристики комнат и помещений	Общая площадь
		всего
1	Прихожая	4,5
2	Санузел	3,2
3	Кухня	8,5
4	Жилая комната	12,5

Примечание: Потолки натяжные, в местах крепления трековых систем предусмотреть закладные.

Заказчик	Согласованно	Дата	Подпись	Адрес: бульвар Эйнштейна, 4, рабочий посёлок Новоивановское, Одинцовский городской округ, МО			
		17.09.24			Стадия	Лист	Листов
Заказчик						5	12
Дизайнер	Чапанова П.О			Квартира	POLINA CHAPLANOVA DESIGN		
				План потолков с расстановкой осветительного оборудования с привязками			