


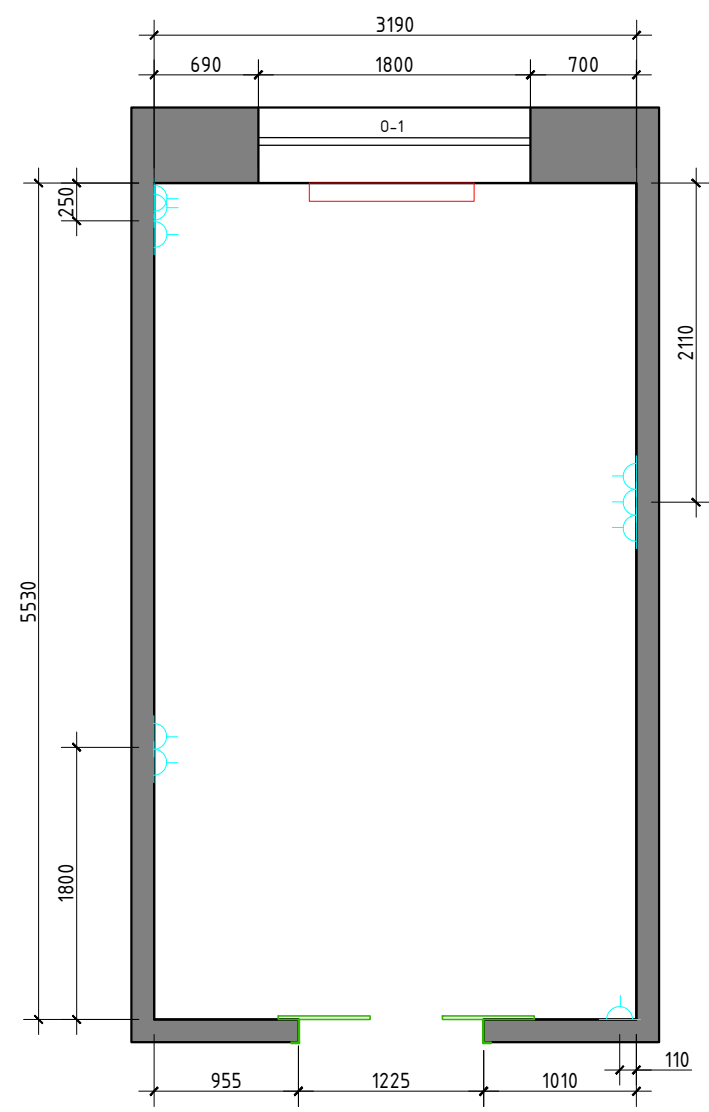

Условные обозначения

N помещения по экспликации
1
18,0 Площадь S м2

h=2575 - высота помещения
существующая при обмерах;

0,000 - за отметку 0,000 принят уровень
существующего пола только для
обмерного плана;

Примечание:
1.Обмеры произведены по
чистовой отделке от Заказчика

существующие розетки

Радиатор отопления

Спецификация оконных проёмов				
Обозначение	L	h ₁	h ₂	a
0-1	1800	920	-	-

Заказчик	Согласованно	Дата	Подпись	Адрес: Москва, Уваровский переулок д.5 кв 187			
		16.09.24			Стадия	Лист	Листов
Заказчик							
Дизайнер	Чапанова П.О			Квартира	POLINA CHAPLANOVA DESIGN		
				Обмерный план			