
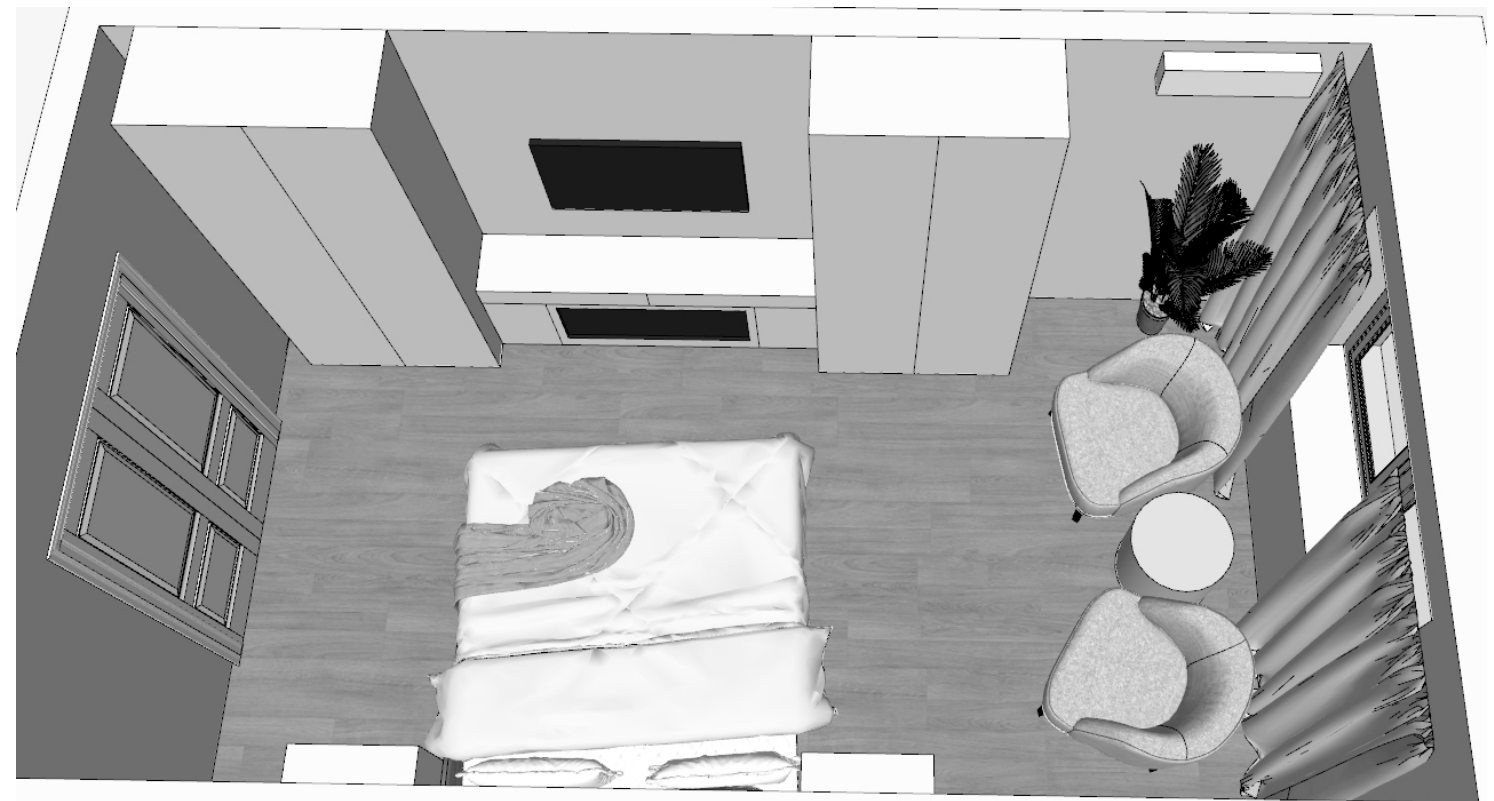


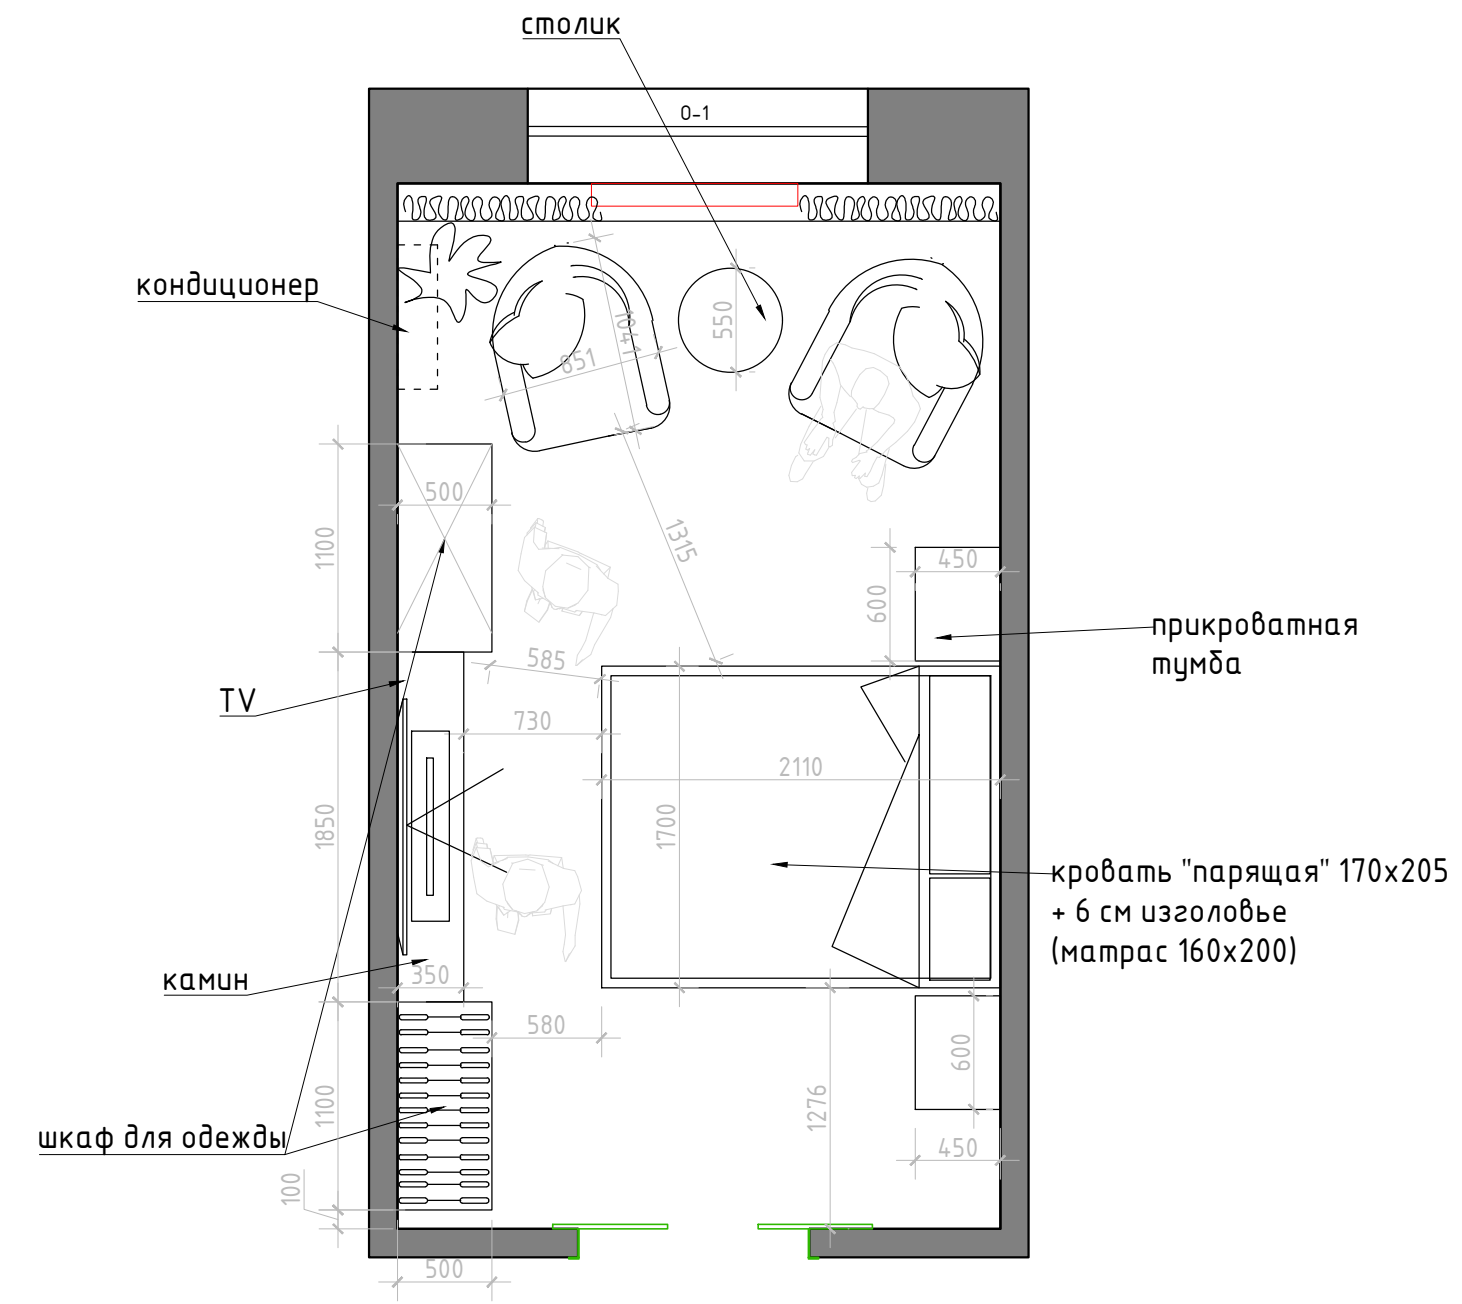

Заказчик	Согласованно	Дата	Подпись	Адрес: Москва, Уваровский переулок д.5 кв 187			
		24.09.24			Стадия	Лист	Листов
Заказчик							
Дизайнер	Чапанова П.О			Квартира	POLINA CHAPLANOVA DESIGN		
				План расстановки мебели 6 вариант			