


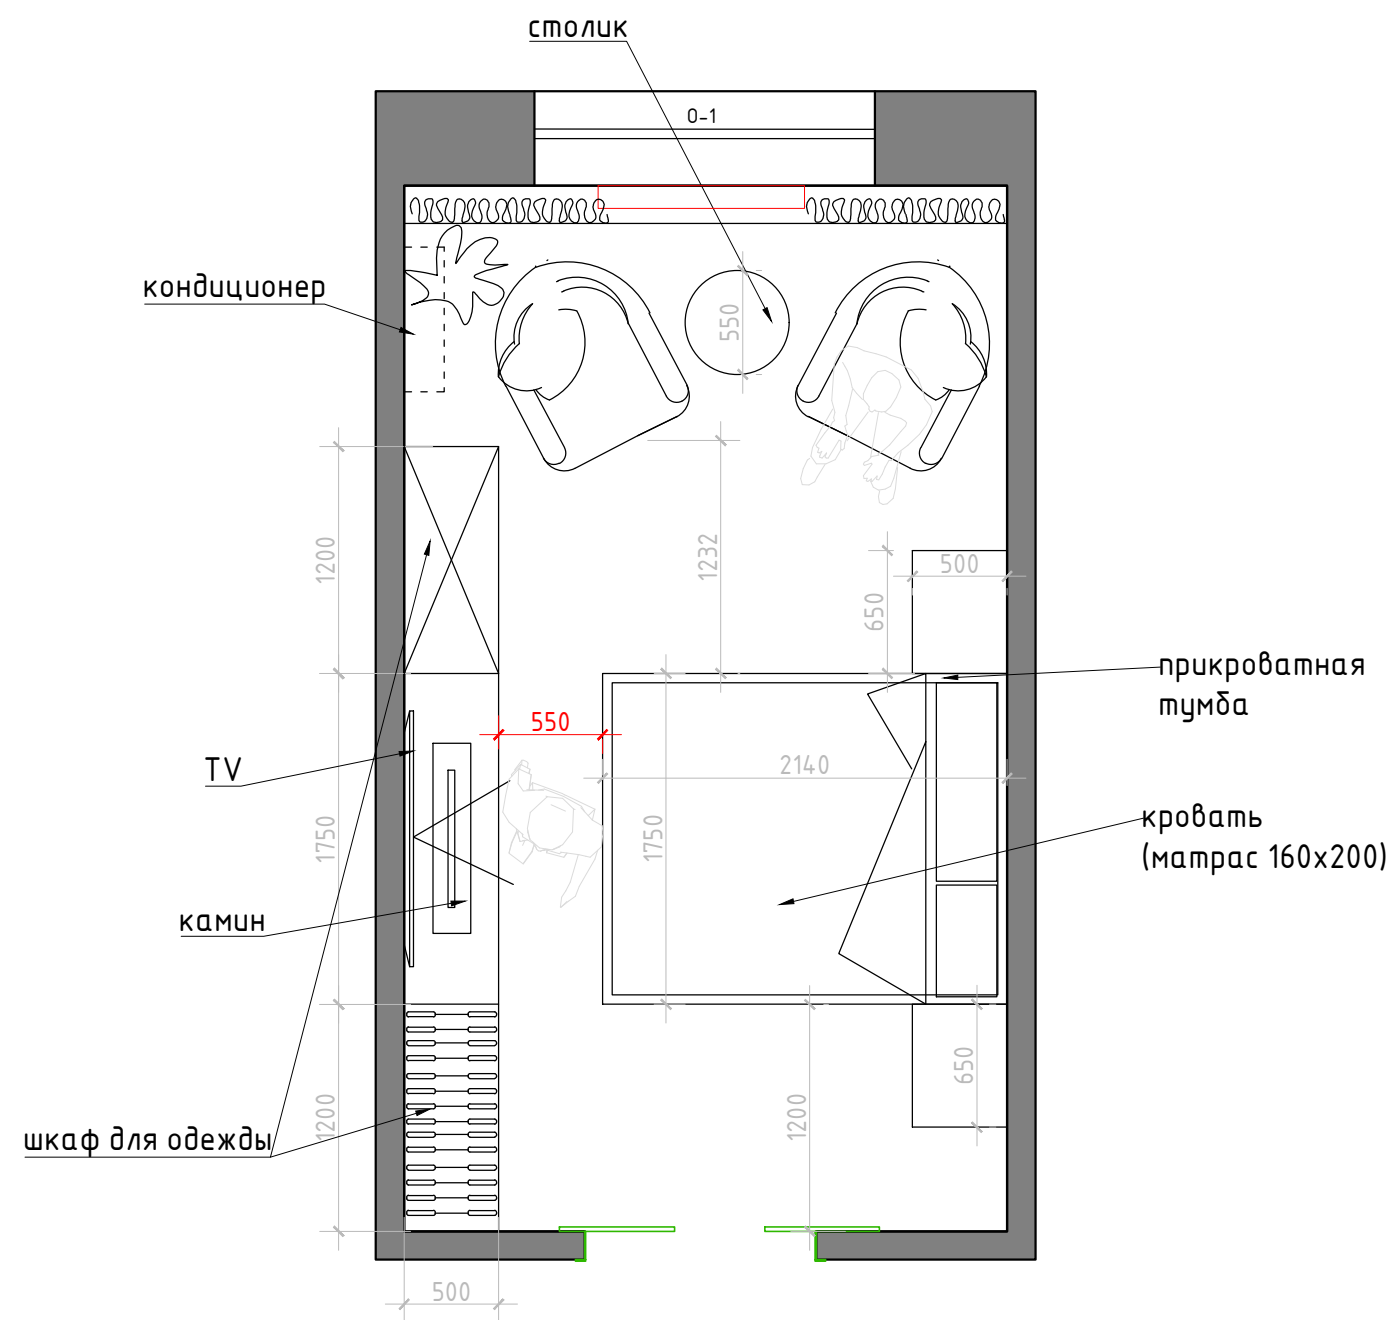

Заказчик	Согласованно	Дата	Подпись	Адрес: Москва, Уваровский переулок д.5 кв 187			
		23.09.24			Стадия	Лист	Листов
Заказчик							
Дизайнер	Чапланова П.О			Квартира	POLINA CHAPLANOVA DESIGN		
				План расстановки мебели 5 вариант			