

Этаж	№№ комн	Характеристики комнат и помещений	Общая площадь
2	1	Жилая	10,1
	2	Жилая	19,2
	3	Кухня	5,9
	4	Ванная	2,8
	5	Прихожая	4,3
	6	Шкаф	2,5
Итого:			44,8

Условные обозначения

N помещения по экспликации

1
10,1 Площадь S м2

h=2480 - высота помещения существующая при обмерах;
0,000 - за отметку 0,000 принят уровень существующего пола в квартире только для обмерного плана;

Примечание:
1.Обмеры произведены по отделке на момент обследования

Рadiator отопления


Спецификация оконных проёмов				
Обозначение	L	h ₁	h ₂	a
0-1	1309	740	1340	370
0-2	2121	740	1340	370
0-3	1305	740	1340	370

Примечание: замеры производились в жилой квартире с мебелью по отделочным материалам.

Заказчик	Согласованно	Дата	Подпись	Адрес: г. Раменское ул. Прямолинейная, 24 кв.7			
		27.09.24			Стадия	Лист	Листов
Заказчик							
Дизайнер	Чапанова П.О			Квартира	POLINA CHAPLANOVA DESIGN		
				Обмерный план			

Экспликация помещений
1 вариант

№№ комн.	Характеристики комнат и помещений	Общая площадь
		всего
1	Детская комната	9,0
2	Мастер спальня	9,6
3	Гардеробная	3,6
4	Гостиная	9,2
5	Прихожая	4,2
6	Ванная комната	2,8
7	Кухня	5,9
Итого:		44,3

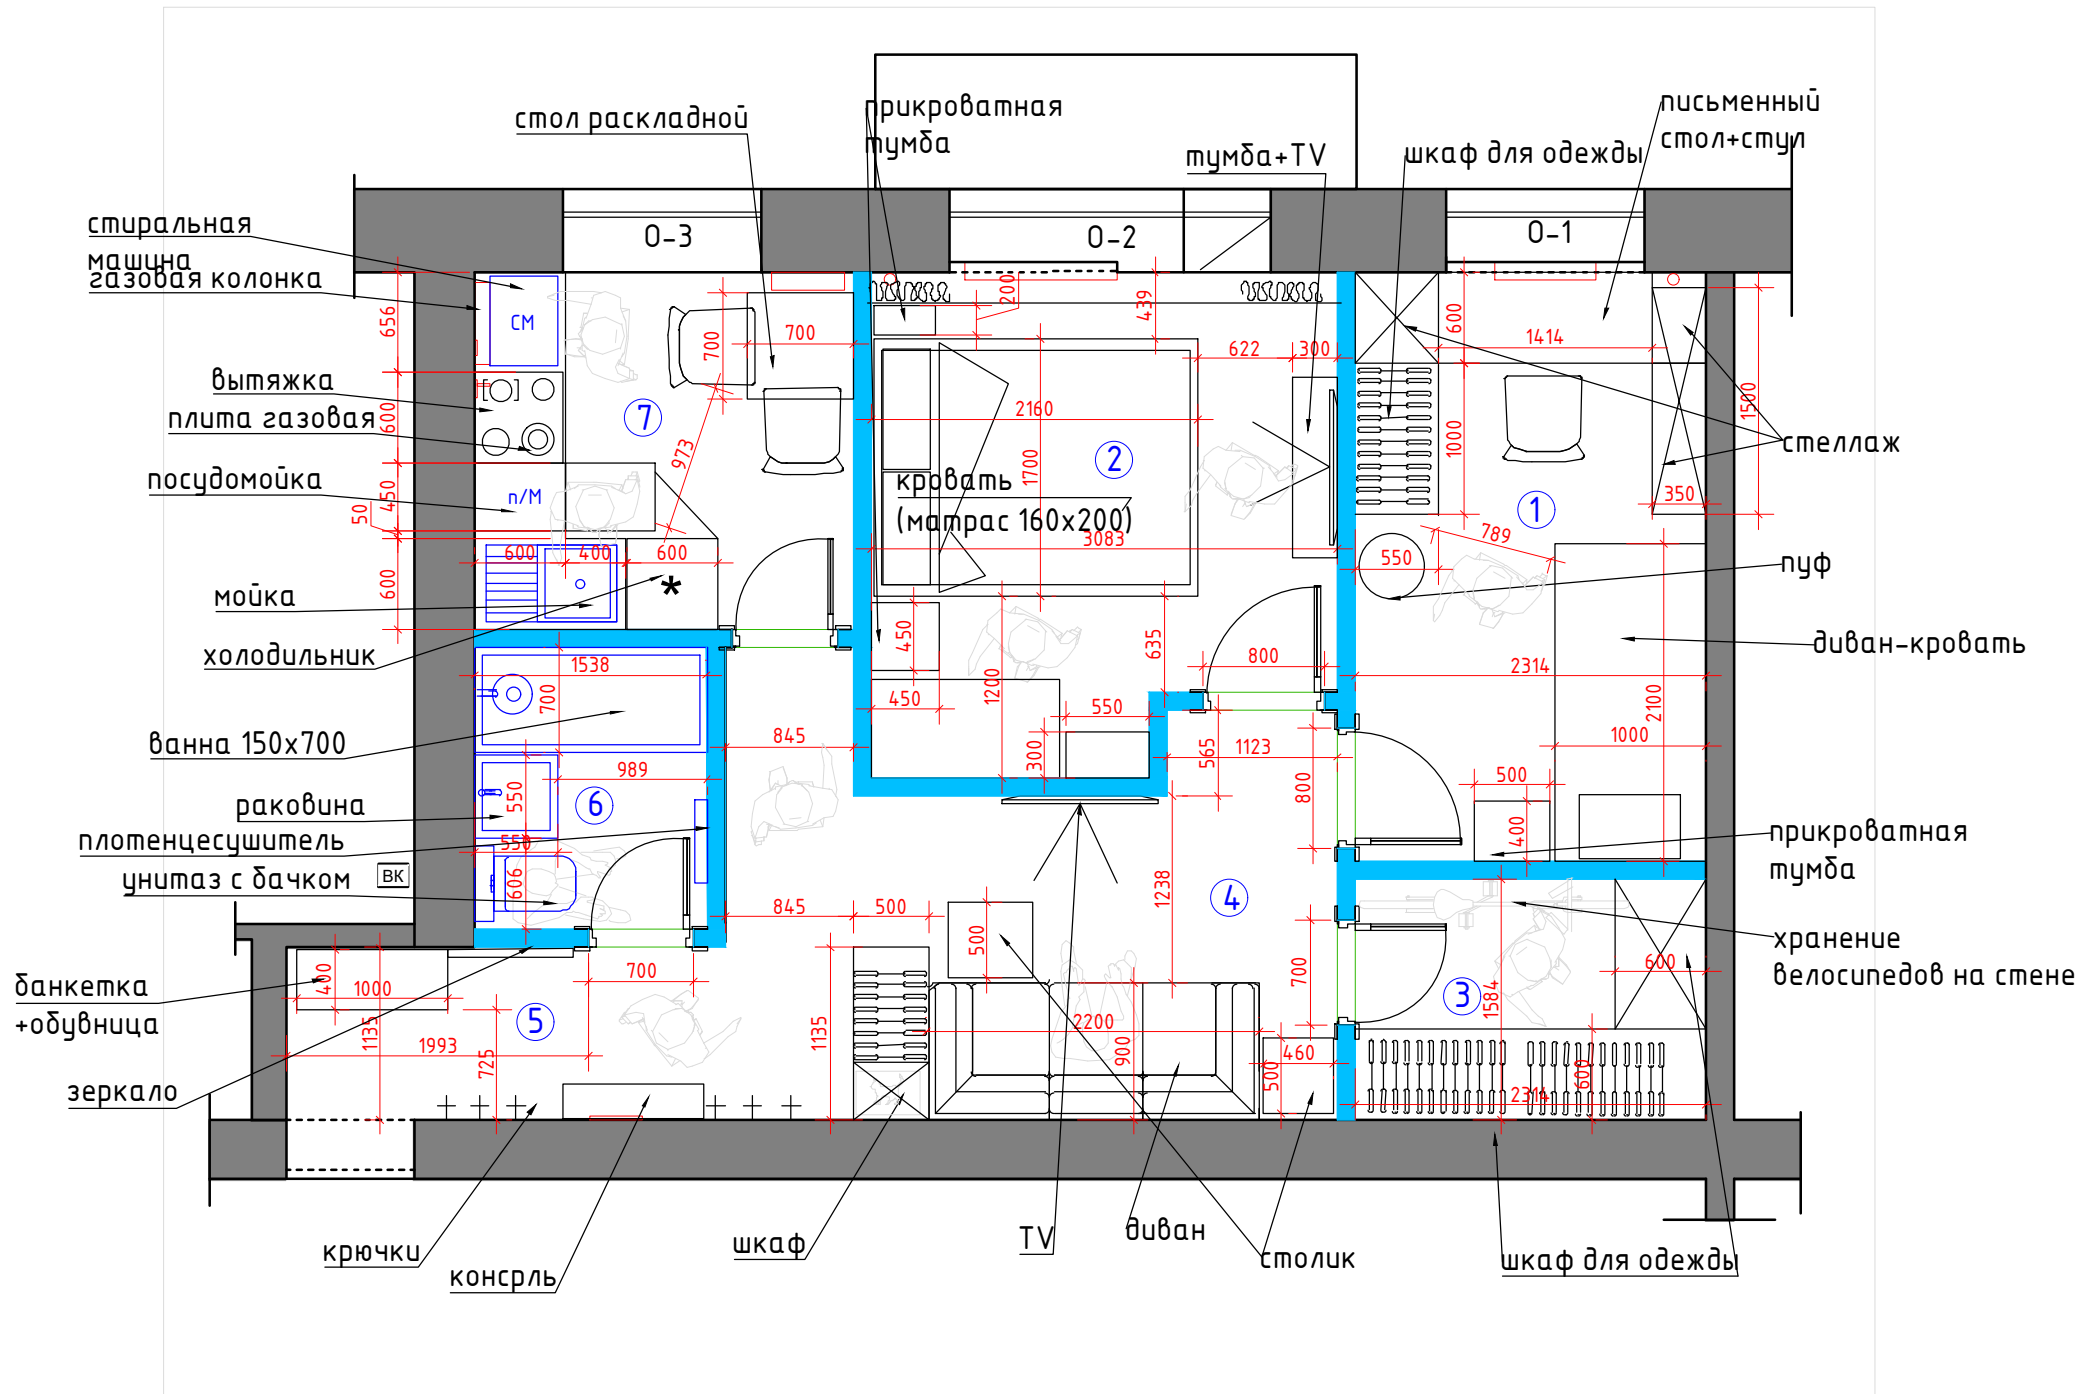


Условные обозначения:

- возводимые перегородки
- мебель по индивидуальным размерам

М 1:50

Заказчик	Согласованно	Дата	Подпись	Адрес: г. Раменское ул. Прямолинейная, 24 кв.7			
		27.09.24			Стадия	Лист	Листов
Заказчик				Квартира			
Дизайнер	Чапланова П.О						
				План расстановки мебели 1 вариант			

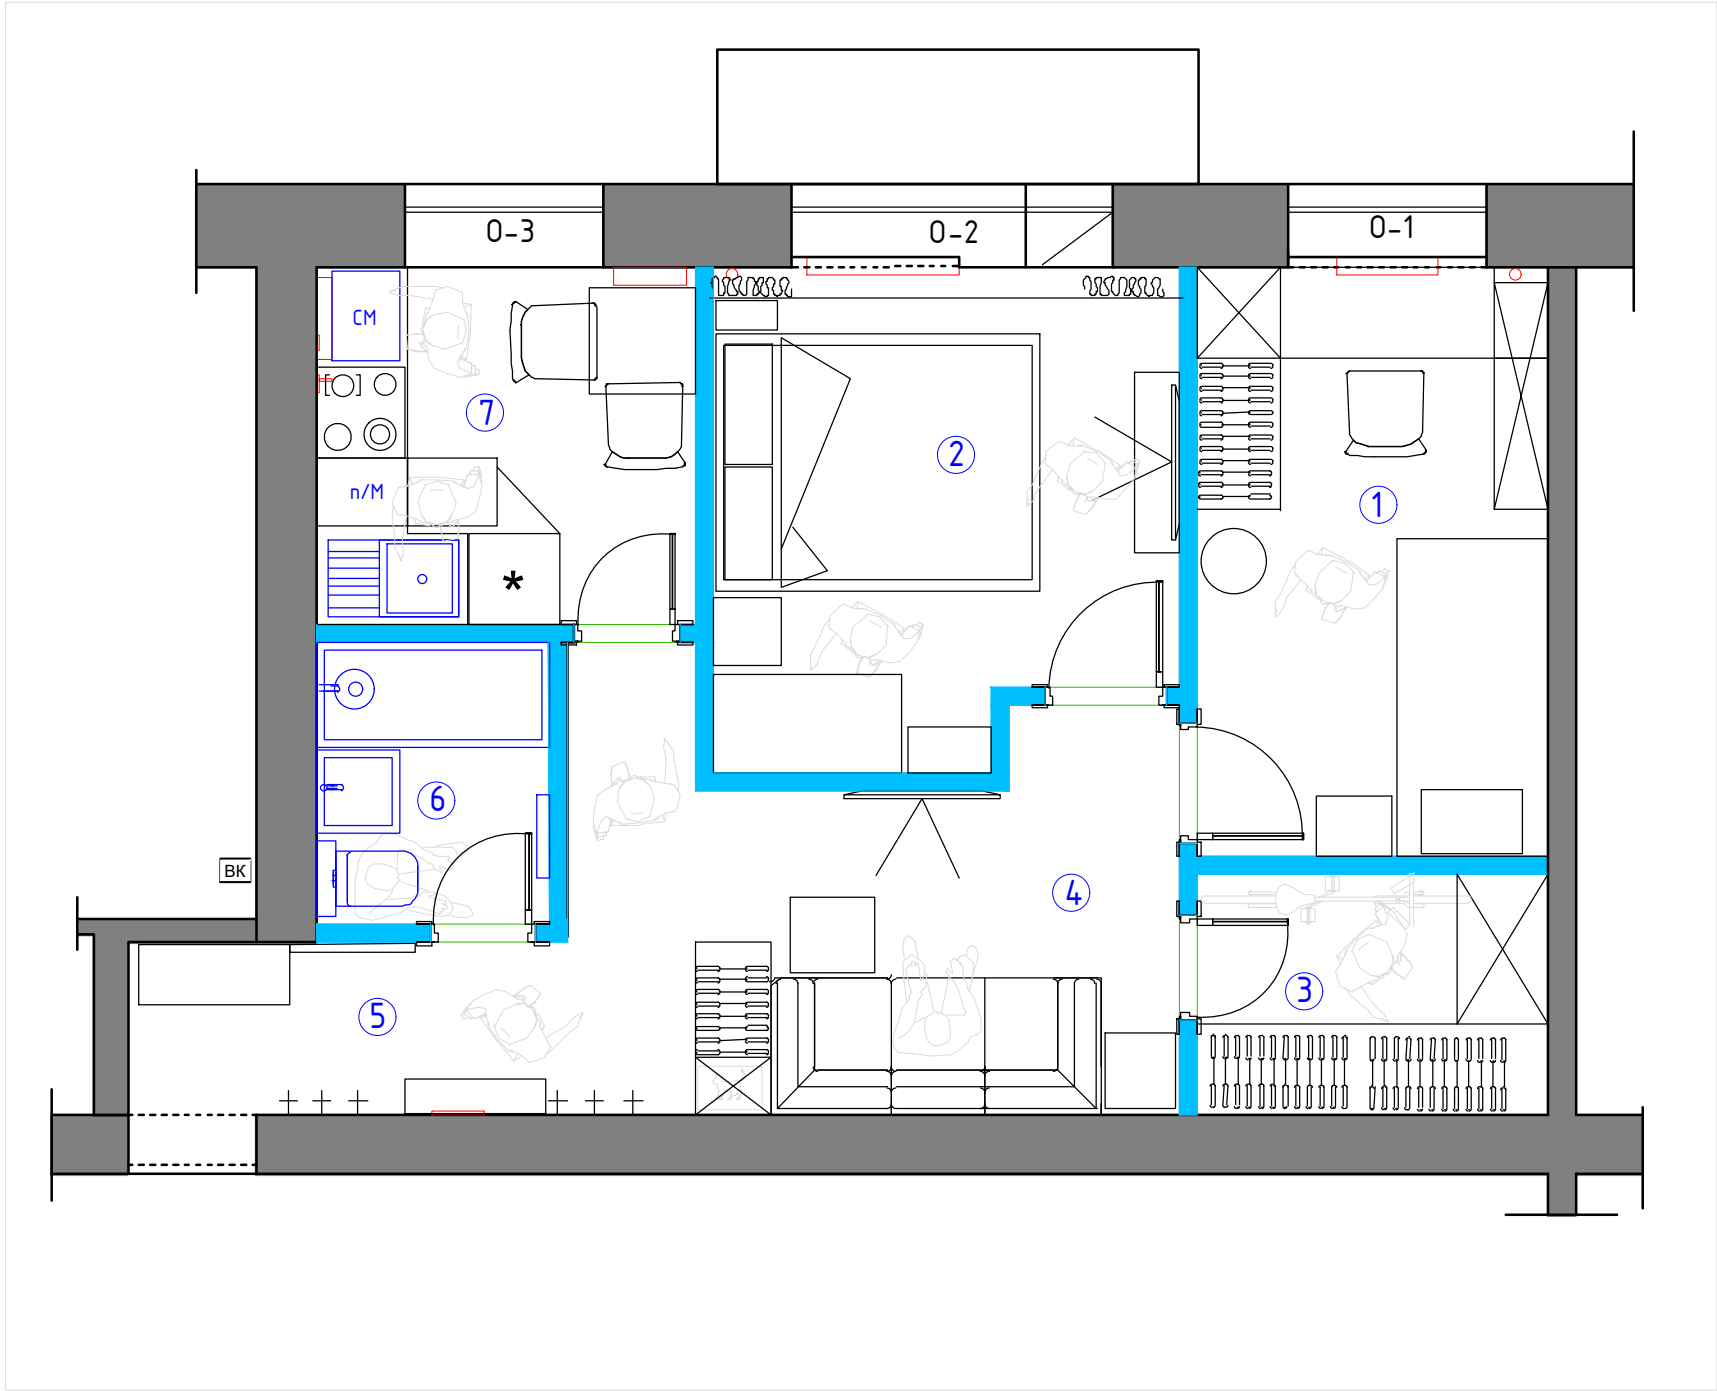

Экспликация помещений
1 вариант

№№ комн.	Характеристики комнат и помещений	Общая площадь
		всего
1	Детская комната	9,0
2	Мастер спальня	9,6
3	Гардеробная	3,6
4	Гостиная	9,2
5	Прихожая	4,2
6	Ванная комната	2,8
7	Кухня	5,9
Итого:		44,3

Условные обозначения:


- возводимые перегородки
- мебель по индивидуальным размерам

М 1:50

Заказчик	Согласованно	Дата	Подпись	Адрес: г. Раменское ул. Прямолинейная, 24 кв.7			
		27.09.24			Стадия	Лист	Листов
Заказчик							
Дизайнер	Чапанова П.О			Квартира	POLINA CHAPLANOVA DESIGN		
				План расстановки мебели 1 вариант			

Экспликация помещений
2 вариант

№№ комн.	Характеристики комнат и помещений	Общая площадь
		всего
1	Детская комната	9,0
2	Мастер спальня	8,6
3	Гардеробная	3,6
4	Гостиная	10,2
5	Прихожая	4,3
6	Ванная комната	2,8
7	Кухня	5,9
Итого:		44,4

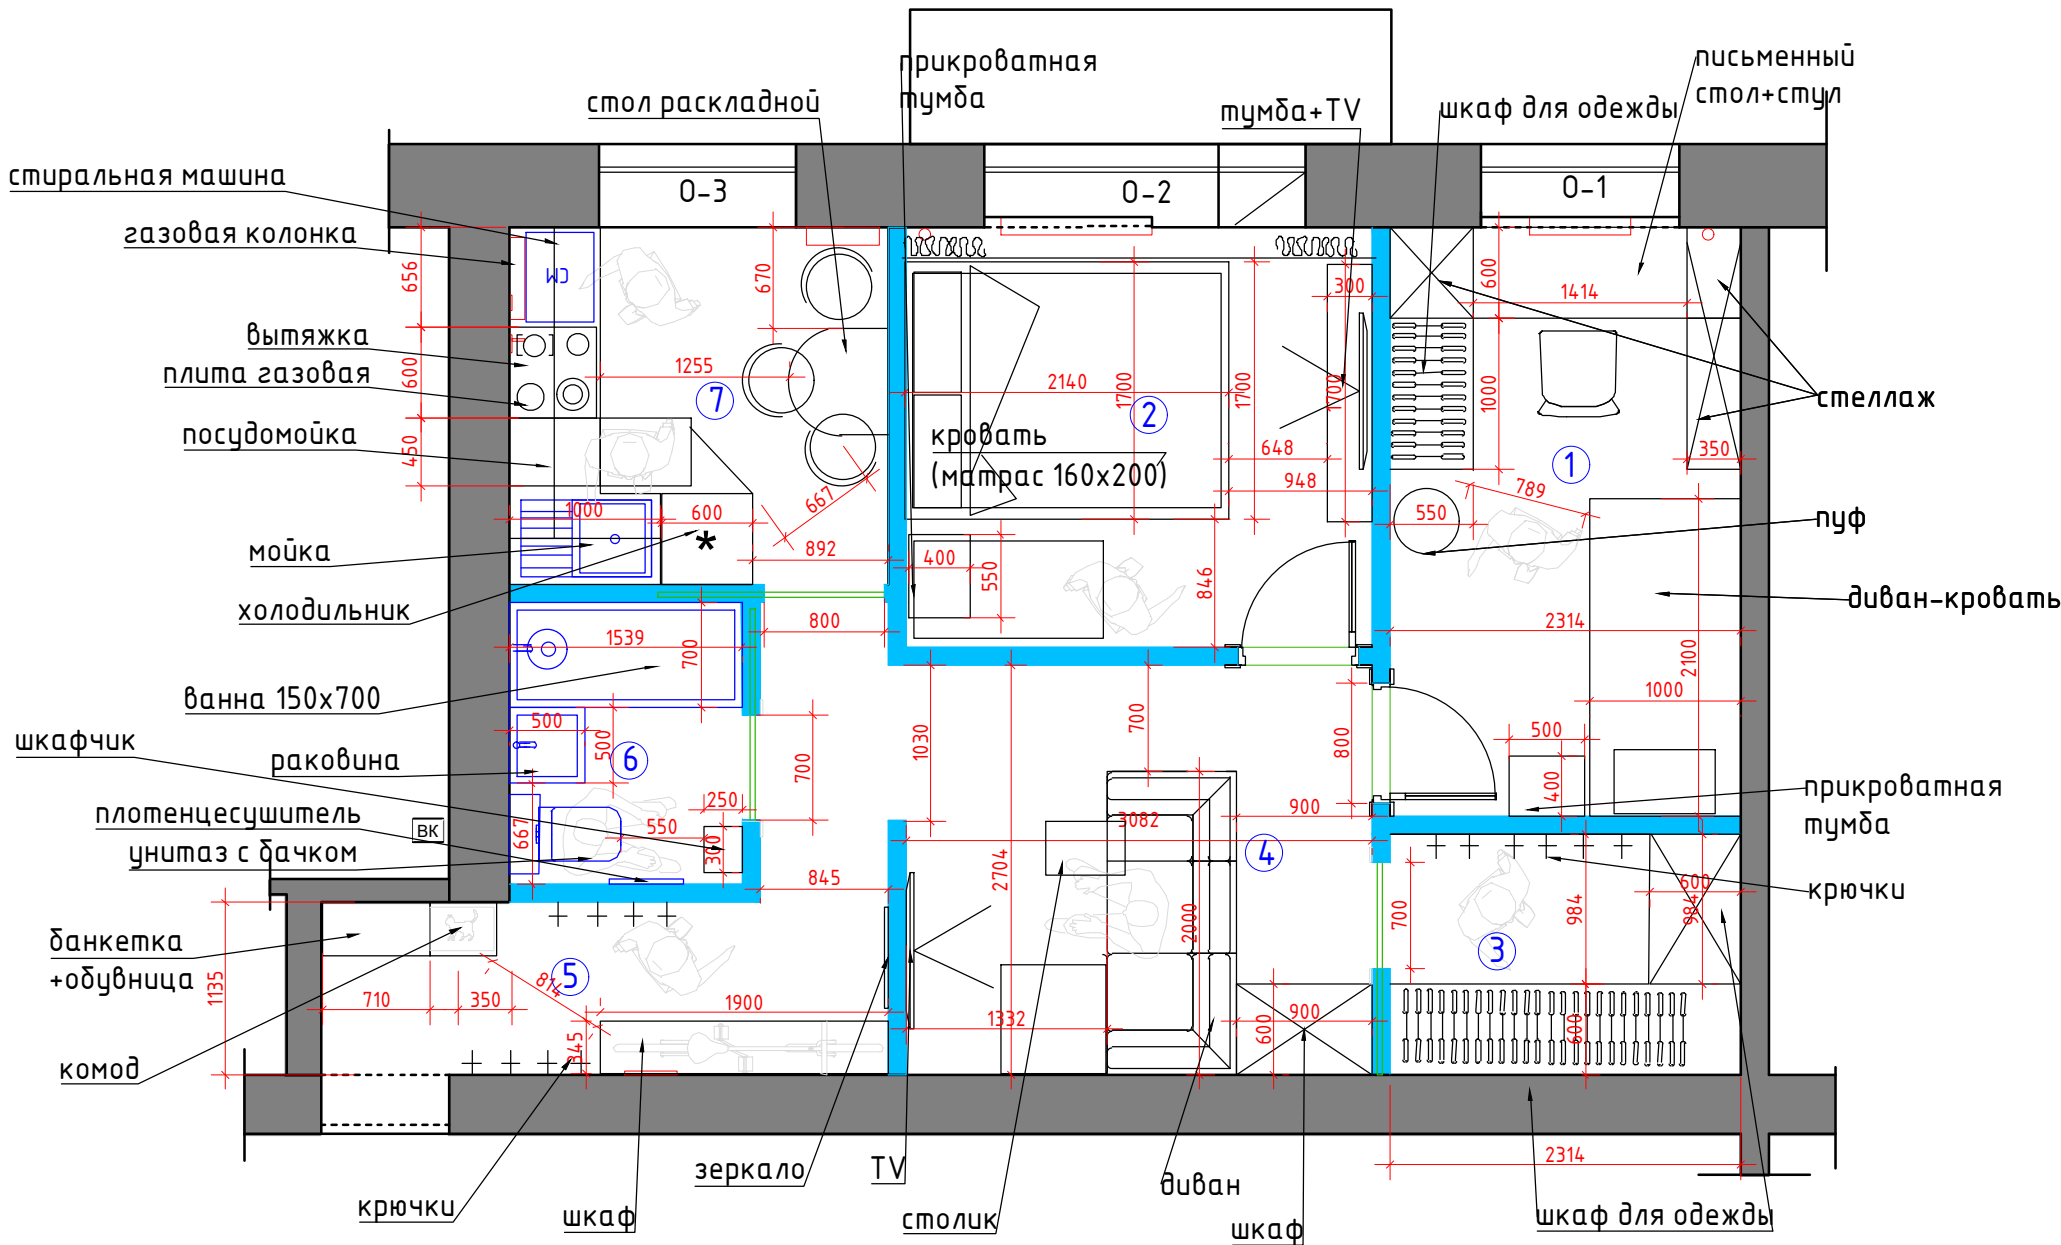

Условные обозначения:


возводимые перегородки

мебель по индивидуальным размерам

М 1:50

Заказчик	Согласованно	Дата	Подпись	Адрес: г. Раменское ул. Прямолинейная, 24 кв.7			
		27.09.24			Стадия	Лист	Листов
Заказчик							
Дизайнер	Чапанова П.О			Квартира	POLINA CHAPLANOVA DESIGN		
				План расстановки мебели 2 вариант			

Формат А3

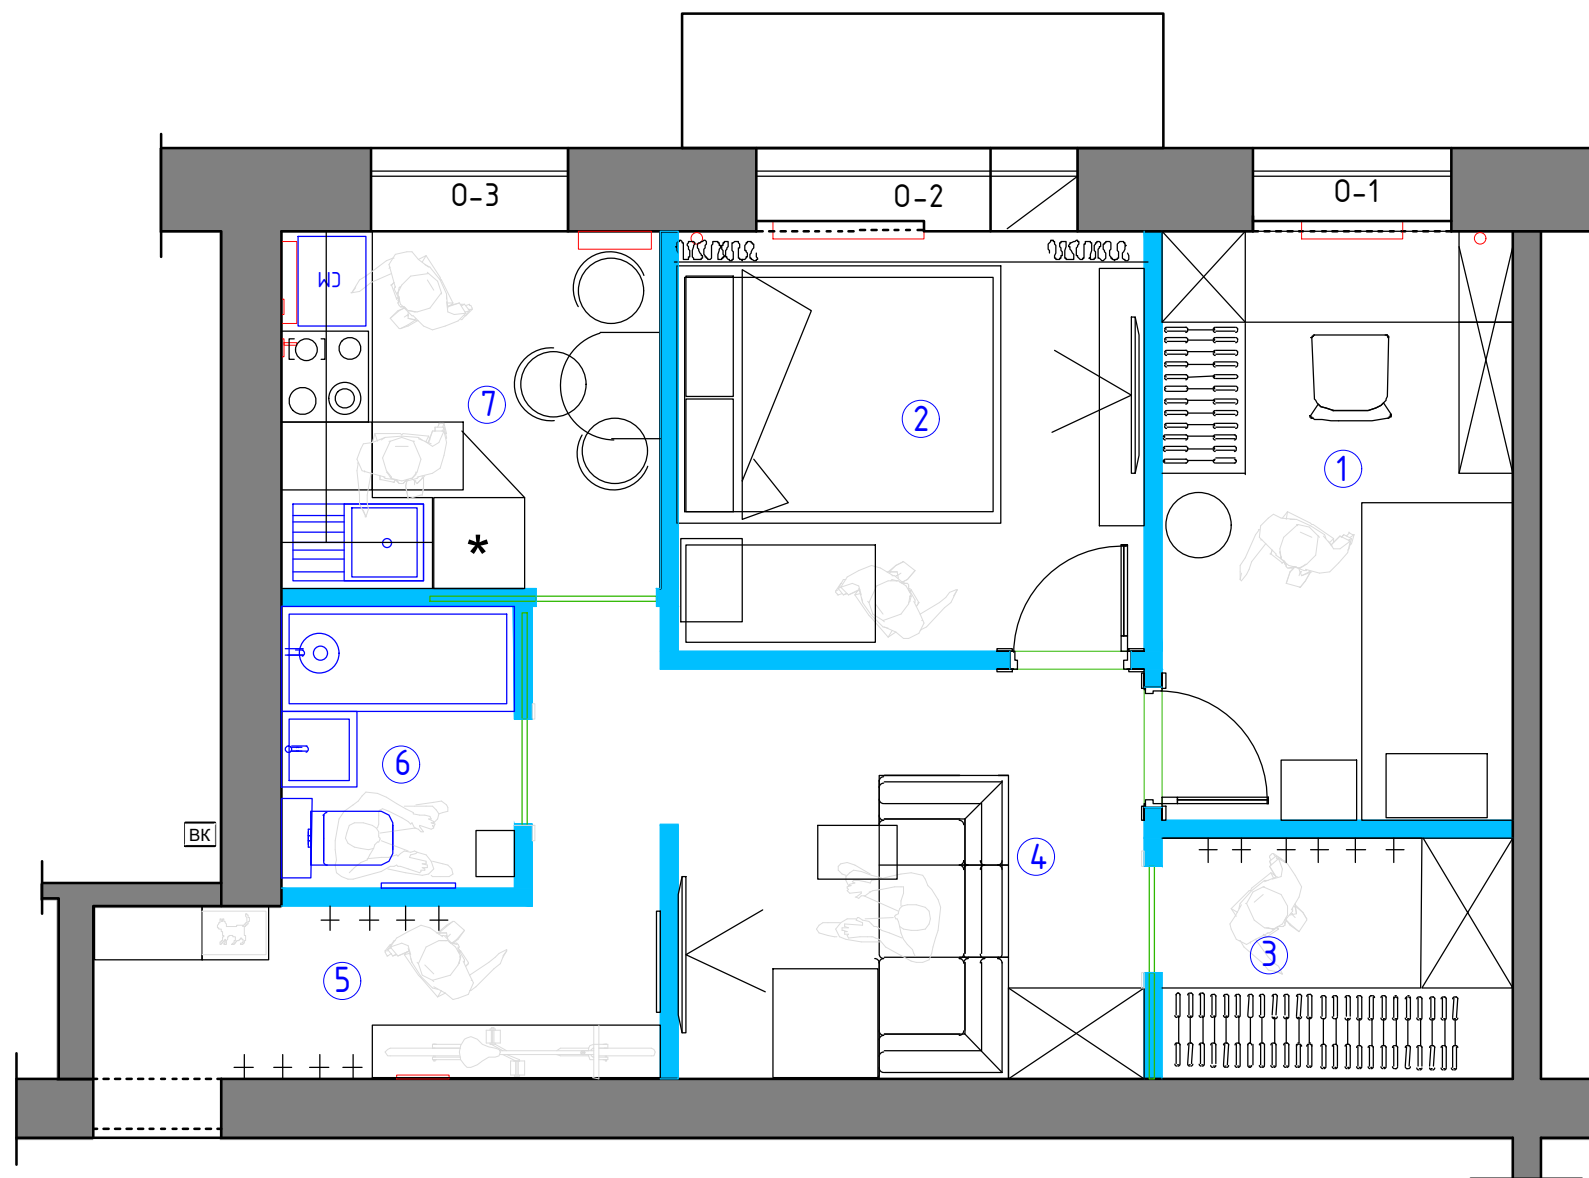


Экспликация помещений 2 вариант		
№№ комн.	Характеристики комнат и помещений	Общая площадь
		всего
1	Детская комната	9,0
2	Мастер спальня	8,6
3	Гардеробная	3,6
4	Гостиная	10,2
5	Прихожая	4,3
6	Ванная комната	2,8
7	Кухня	5,9
Итого:		44,4


Условные обозначения:
возводимые перегородки
мебель по индивидуальным размерам

Заказчик	Согласованно	Дата	Подпись	Адрес: г. Раменское ул. Прямолинейная, 24 кв.7			
		27.09.24			Стадия	Лист	Листов
Заказчик							
Дизайнер	Чапанова П.О			Квартира	POLINA CHAPLANOVA DESIGN		
				План расстановки мебели 2 вариант			

№№ комн.	Характеристики комнат и помещений	Общая площадь
		всего
1	Детская комната	8,9
2	Мастер спальня	8,6
3	Гардеробная	3,8
4	Гостиная	10,5
5	Прихожая	3,9
6	Ванная комната	3,0
7	Кухня	5,9
Итого:		44,6

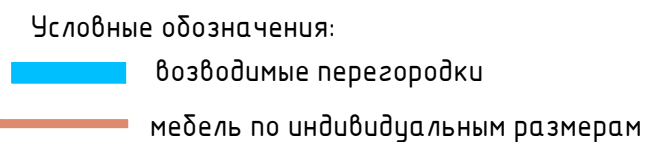

Заказчик	Согласованно	Дата	Подпись	Адрес: г. Раменское ул. Прямолинейная, 24 кв.7	14.08.2024		
		27.09.24			Стадия	Лист	Листов
Заказчик							
Дизайнер	Чапланова П.О			Квартира	POLINA CHAPLANOVA DESIGN		
				План расстановки мебели3 вариант			

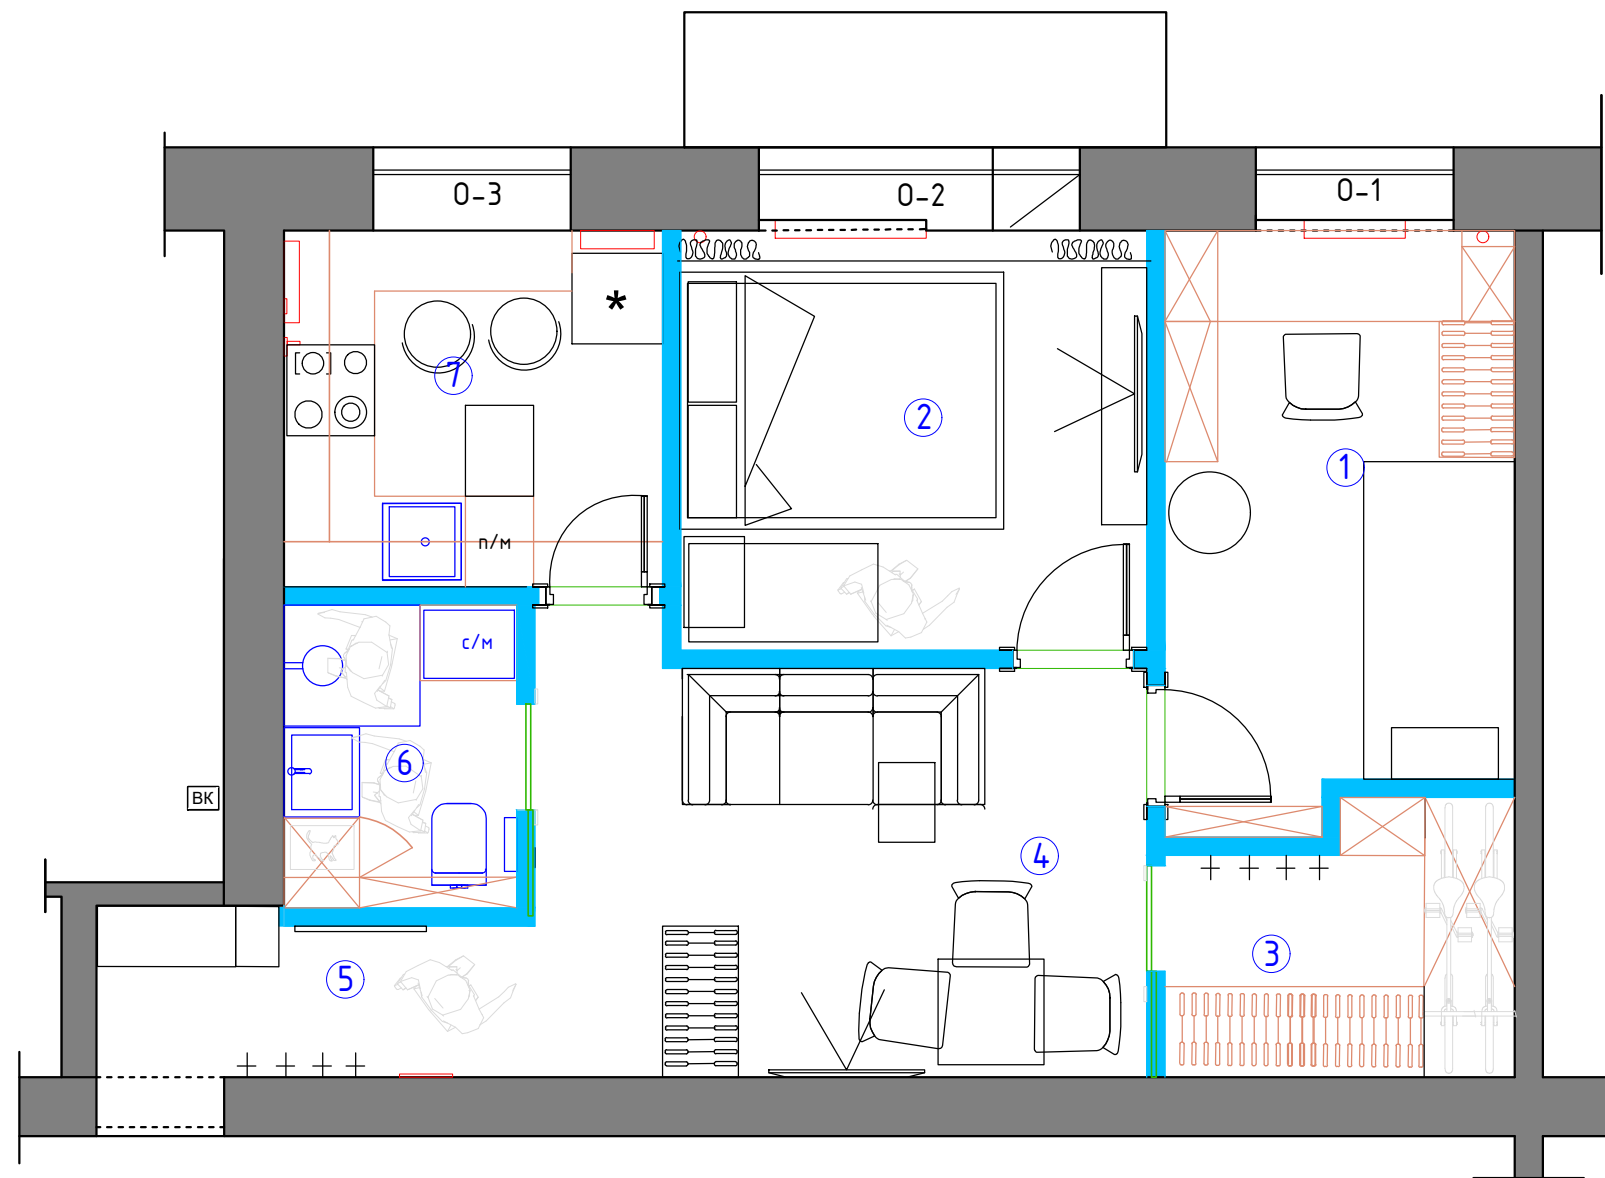

Экспликация помещений 3 вариант		
№№ комн.	Характеристики комнат и помещений	Общая площадь
		всего
1	Детская комната	8,9
2	Мастер спальня	8,6
3	Гардеробная	3,8
4	Гостиная	10,5
5	Прихожая	3,9
6	Ванная комната	3,0
7	Кухня	5,9
Итого:		44,6

Условные обозначения:
возводимые перегородки
мебель по индивидуальным размерам

Заказчик	Согласованно	Дата	Подпись	Адрес: г. Раменское ул. Прямолинейная, 24 кв.7			
		27.09.24			Стадия	Лист	Листов
Заказчик							
Дизайнер	Чапланова П.О			Квартира	POLINA CHAPLANOVA DESIGN		
				План расстановки мебели3 вариант			