


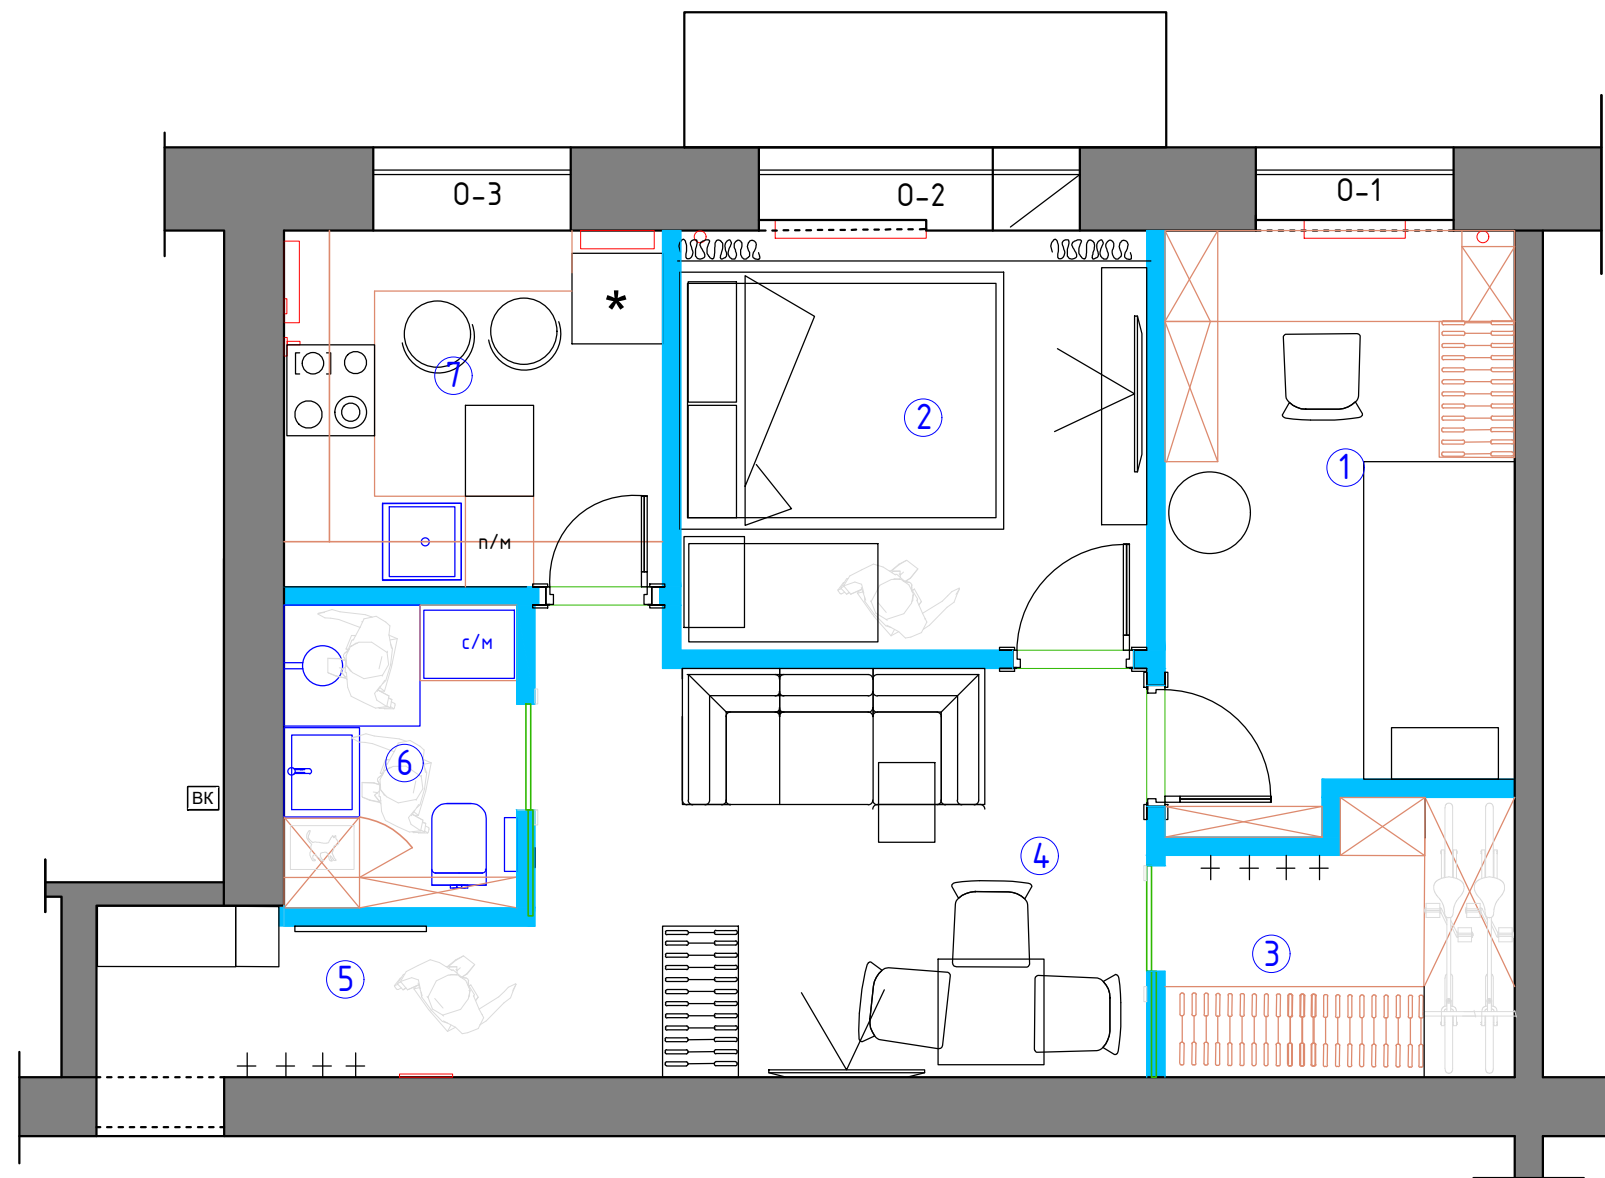

| Экспликация помещений<br>3 вариант |                                      |               |
|------------------------------------|--------------------------------------|---------------|
| №№<br>комн.                        | Характеристики комнат и<br>помещений | Общая площадь |
|                                    |                                      | всего         |
| 1                                  | Детская комната                      | 8,9           |
| 2                                  | Мастер спальня                       | 8,6           |
| 3                                  | Гардеробная                          | 3,8           |
| 4                                  | Гостиная                             | 10,5          |
| 5                                  | Прихожая                             | 3,9           |
| 6                                  | Ванная комната                       | 3,0           |
| 7                                  | Кухня                                | 5,9           |
| Итого:                             |                                      | 44,6          |

Условные обозначения:  
возводимые перегородки  
мебель по индивидуальным размерам

|          |               |          |         |                                                   |                          |      |        |
|----------|---------------|----------|---------|---------------------------------------------------|--------------------------|------|--------|
| Заказчик | Согласованно  | Дата     | Подпись | Адрес:<br>г. Раменское ул. Прямолинейная, 24 кв.7 |                          |      |        |
|          |               | 27.09.24 |         |                                                   | Стадия                   | Лист | Листов |
| Заказчик |               |          |         |                                                   |                          |      |        |
| Дизайнер | Чапланова П.О |          |         | Квартира                                          | POLINA CHAPLANOVA DESIGN |      |        |
|          |               |          |         |                                                   |                          |      |        |
|          |               |          |         | План расстановки мебели<br>3 вариант              |                          |      |        |
|          |               |          |         |                                                   |                          |      |        |