


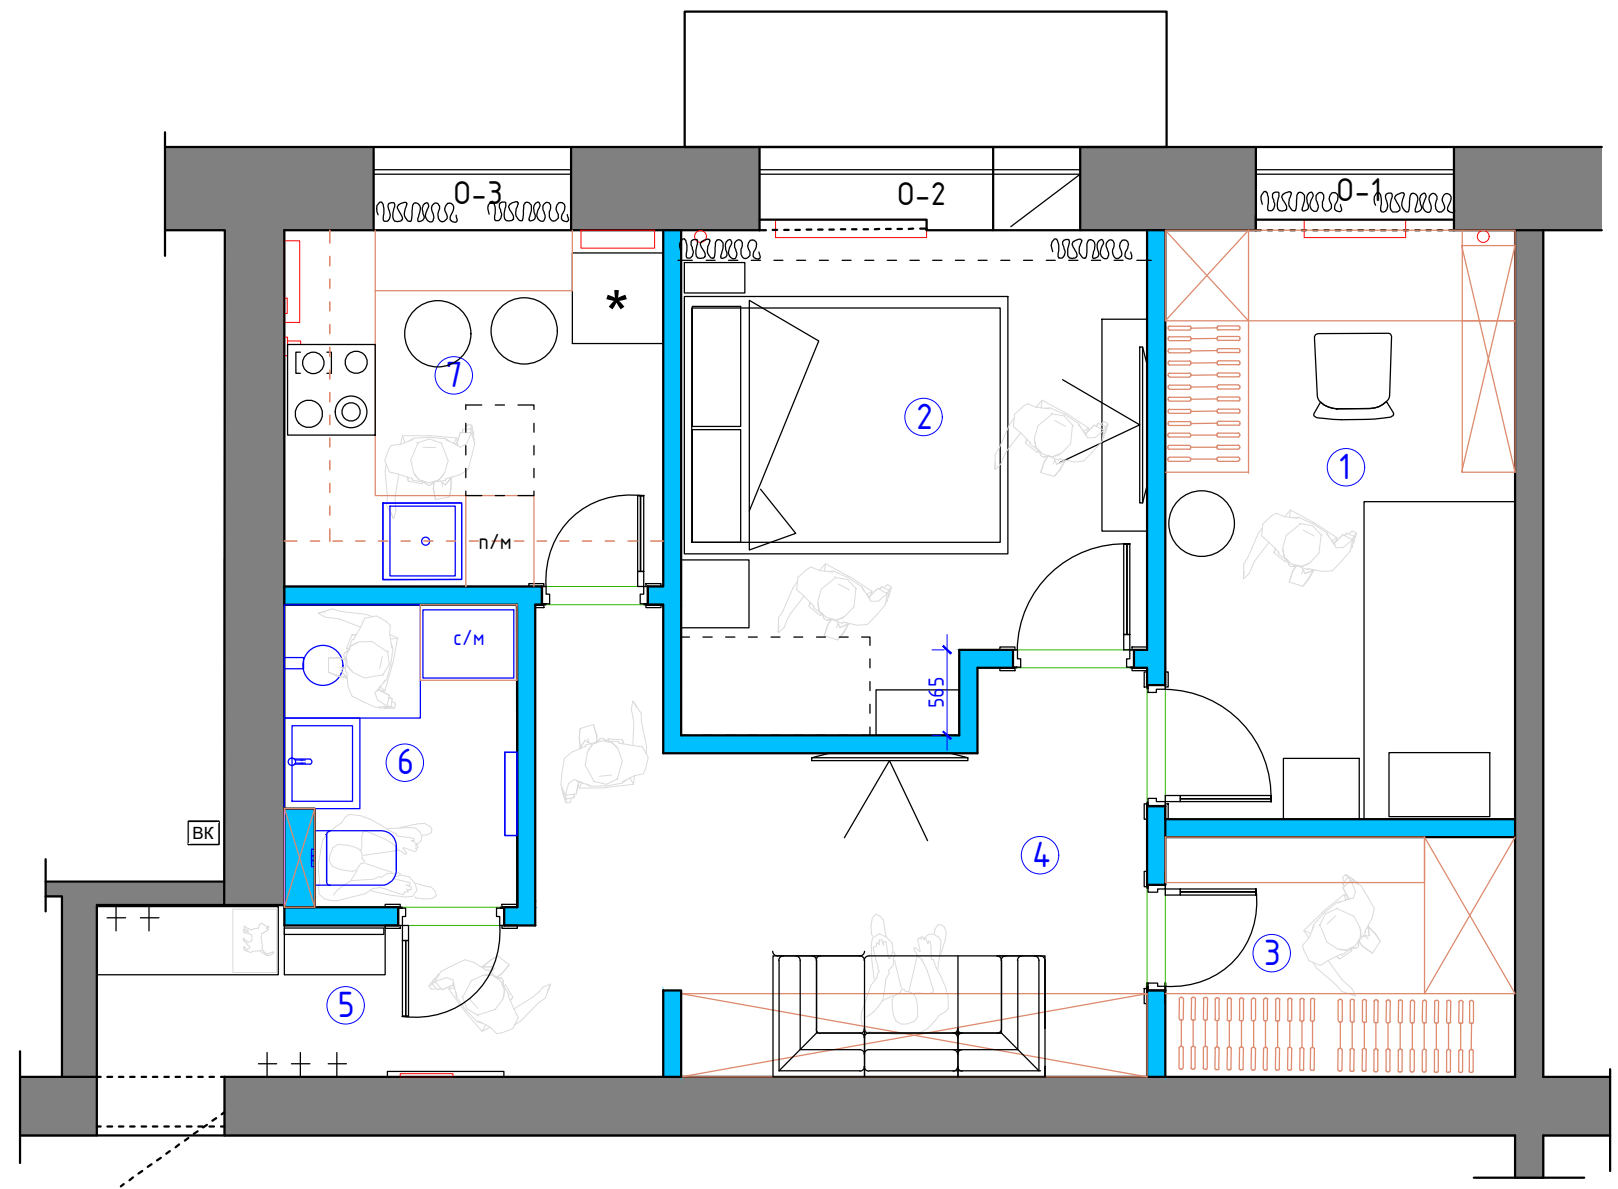

Экспликация помещений  
5 вариант

| №№<br>комн. | Характеристики комнат и<br>помещений | Общая площадь |
|-------------|--------------------------------------|---------------|
|             |                                      | всего         |
| 1           | Детская комната                      | 9,0           |
| 2           | Мастер спальня                       | 9,6           |
| 3           | Гардеробная                          | 3,7           |
| 4           | Гостиная                             | 9,2           |
| 5           | Прихожая                             | 4,0           |
| 6           | Ванная комната                       | 3,0           |
| 7           | Кухня                                | 5,9           |
| Итого:      |                                      | 44,4          |

Условные обозначения:

- возводимые перегородки
- мебель по индивидуальным размерам

М 1:50

|          |               |          |         |                                                   |                          |      |        |
|----------|---------------|----------|---------|---------------------------------------------------|--------------------------|------|--------|
| Заказчик | Согласованно  | Дата     | Подпись | Адрес:<br>г. Раменское ул. Прямолинейная, 24 кв.7 | ИЧ.20                    |      |        |
|          |               | 03.10.24 |         |                                                   | Стадия                   | Лист | Листов |
| Заказчик |               |          |         |                                                   |                          |      |        |
| Дизайнер | Чапланова П.О |          |         | Квартира                                          | POLINA CHAPLANOVA DESIGN |      |        |
|          |               |          |         |                                                   |                          |      |        |
|          |               |          |         |                                                   |                          |      |        |
|          |               |          |         |                                                   |                          |      |        |
|          |               |          |         |                                                   |                          |      |        |
|          |               |          |         | План расстановки<br>мебели 5 вариант              |                          |      |        |

Формат А3