


Экспликация помещений
5 вариант

№№ комн.	Характеристики комнат и помещений	Общая площадь
		всего
1	Детская комната	9,0
2	Мастер спальня	9,6
3	Гардеробная	3,7
4	Гостиная	9,2
5	Прихожая	4,0
6	Ванная комната	3,0
7	Кухня	5,9
Итого:		44,4

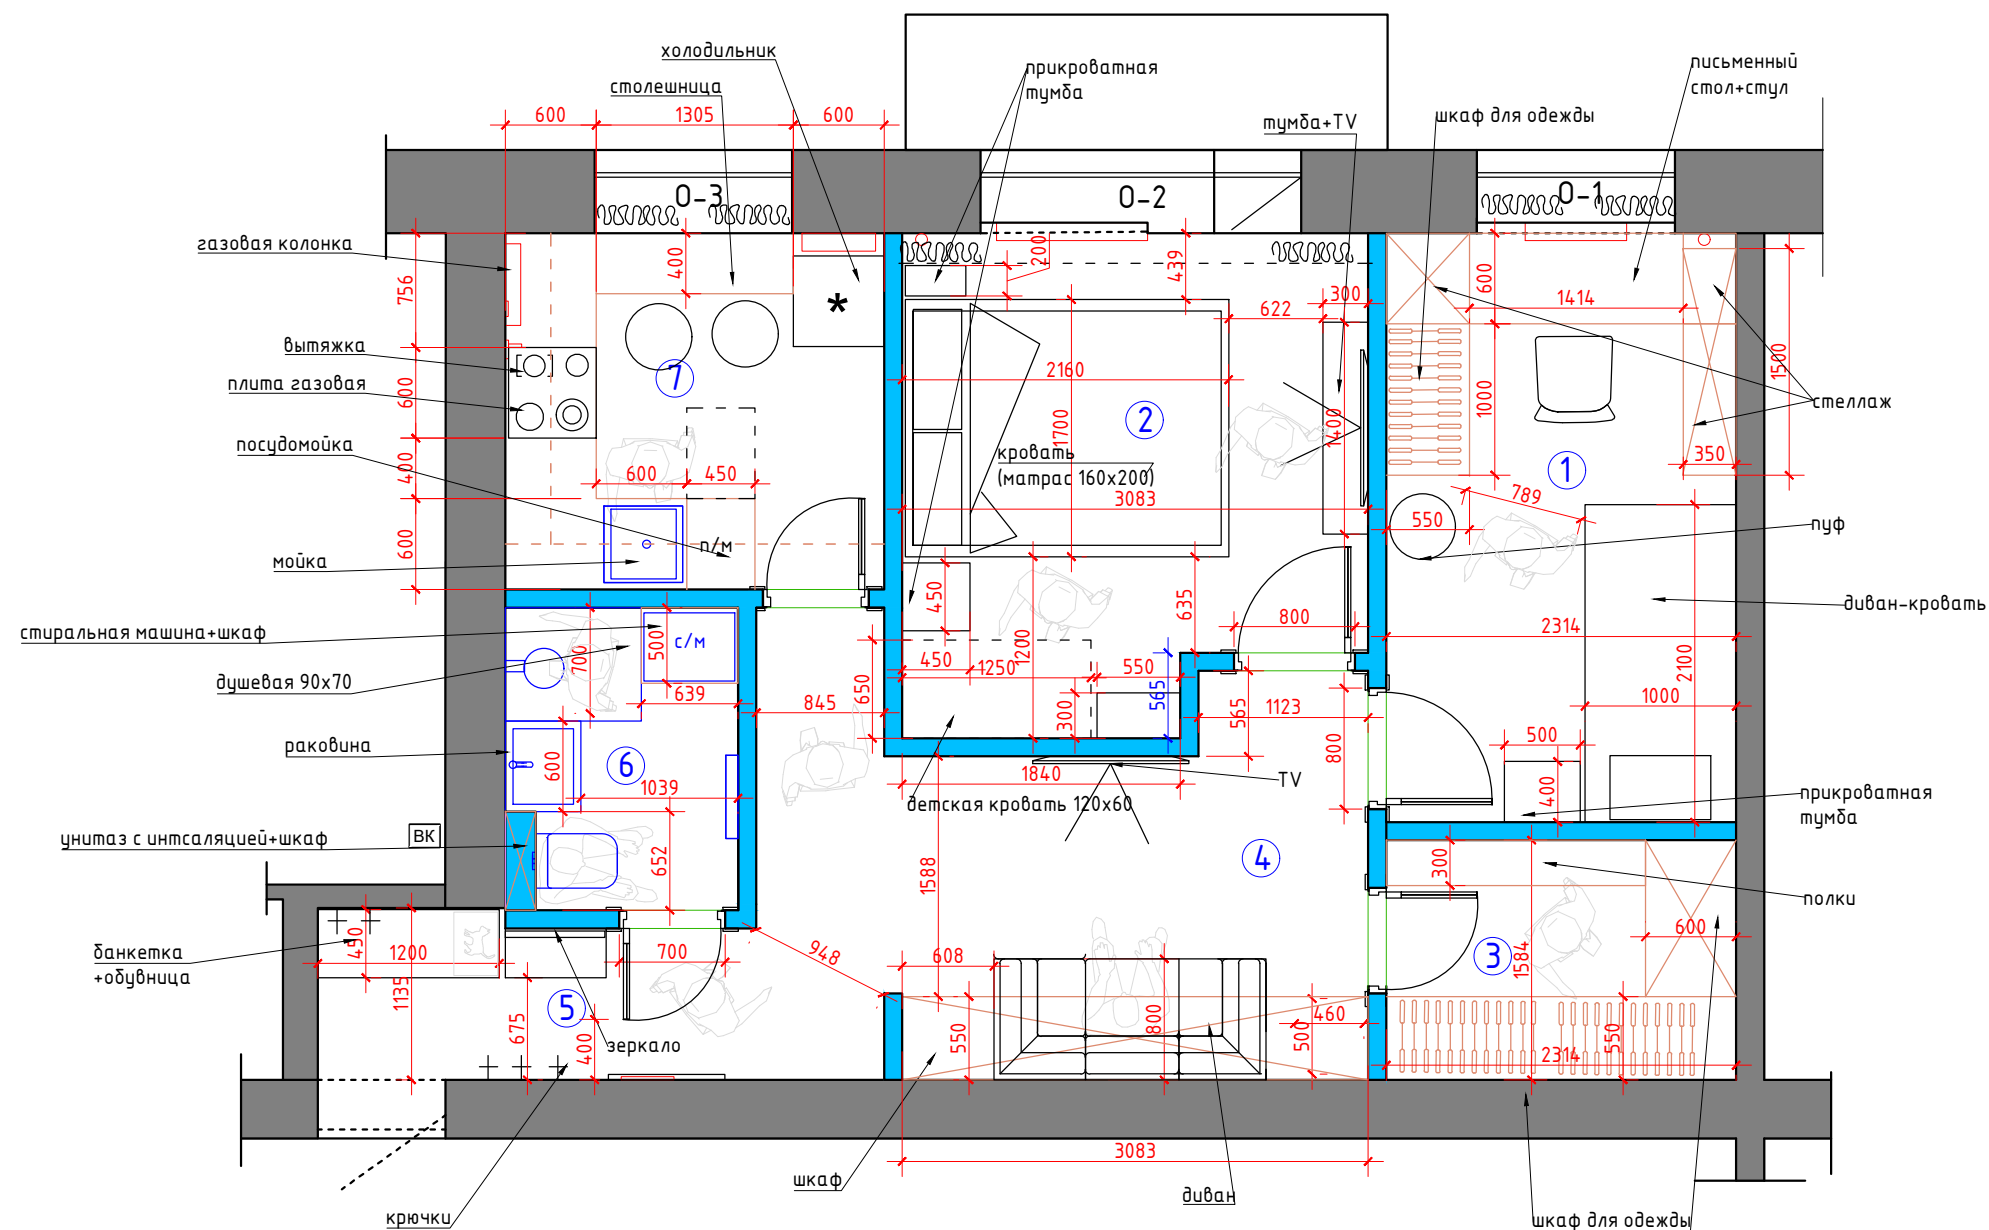

Условные обозначения:

- возводимые перегородки
- мебель по индивидуальным размерам

М 1:50

Заказчик	Согласованно	Дата	Подпись	Адрес: г. Раменское ул. Прямолинейная, 24 кв.7			
		03.10.24			Стадия	Лист	Листов
Заказчик							
Дизайнер	Чапанова П.О			Квартира	POLINA CHAPLANOVA DESIGN		
				План расстановки мебели 5 вариант			

Формат А3