

POLINA CHAPLANOVA DESIGN

Частная квартира

Адрес: г. Раменское ул. Прямолинейная, 24 кв.7

ДИЗАЙН-ПРОЕКТ

Дизайнер: Чапланова П.О

Раменское 2024

 polinachaplanova.com  polinachaplanova@bk.ru  +7 (903) 792-34-98  [@polinachaplanovadesign](https://vk.com/apolinachaplanovadesign)

Дизайн интерьера • Архитектурное проектирование • Декорирование • Авторский надзор • Комплектация • Услуга в сфере строительства

Состав проекта	ЛИСТ
Титульный лист	1
Состав проекта	2
Пояснительная записка	3
Обмерный план	4
План расстановки мебели и оборудования	5
3D-визуализации интерьера	6-26
План демонтажа перегородок	27
План возводимых перегородок	28
План подвода воды и сантехнического оборудования	29
План теплого пола	30
План полов	31
План плинтусов	32
План потолков с привязками	33
План потолков с расстановкой осветительного оборудования с привязками	34
План настенного и отдельностоящего осветительного оборудования с привязками	35
План расстановки выключателей, совмещенный с группами освещения	36
План размещения розеточных групп с привязками	37
Схема заполнения дверных проемов	38
Схема обозначения разверток	39
Развертки мастер спальня № 1 Лист 1	40
Развертки детская комната № 2	41
Развертки гардеробная № 3	42
Развертки гостиная-прихожая № 4-5 Лист 1	43
Развертки гостиная-прихожая № 4-5 Лист 2	44
Развертки ванная комната № 6	45
Развертки кухня № 7	46
Ведомость отделочных материалов	47

Заказчик	Согласованно	Дата	Подпись	Адрес: г. Раменское ул. Прямолинейная, 24 кв.7			
		02.04.25			Стадия	Лист	Листов
Заказчик						2	47
Дизайнер	Чапланова П.О			Квартира	POLINA CHAPLANOVA DESIGN		
				Состав проекта			

Рабочий проект “Частной квартиры”, находящейся по адресу: г. Раменское ул. Прямолинейная, 24 кв.7

- разработан на основании:
- 1. технического задания, полученного от Заказчика;
 - 2. обмерного плана;
 - 3. при составлении обмерно плана инженерных изысканий не проводилось.

Основной задачей разработки данного проекта является строительство квартиры с полной отделкой для комфортного проживания Заказчика.

В проекте отметка 0.000 является отметка уровня чистого пола до демонтажа чистового покрытия.
Потолки под покраску, в санузле натяжной потолок.

При работе с проектом необходимо учитывать геометрическую погрешность существующей конструкции здания и то, что замеры выполнялись в помещении с отделкой, дверьми и мебелью.

Привязки несущих конструкций могут иметь фактические отклонения от размеров полученных при замерах.

Привязки радиаторов отопления, распределительных шкафов электро и сантех. оборудования, смотреть совместно с инженерными проектами согласно разделу, если такие имеются.

Проект разработан с учетом электрических полотенцесушителей.

Все отделочные материалы, представленные в проекте, согласованы Заказчиком.
При внесении изменений проектных решений необходимо согласование с разработчиком данного проекта.

Заказчик	Согласованно	Дата	Подпись	Адрес: г. Раменское ул. Прямолинейная, 24 кв.7			
		02.04.25			Стадия	Лист	Листов
Заказчик						3	47
Дизайнер	Чапланова П.О			Квартира	POLINA CHAPLANOVA DESIGN		
				Пояснительная записка			

Этаж	№№ комн	Характеристики комнат и помещений	Общая площадь
2	1	Жилая	10,1
	2	Жилая	19,2
	3	Кухня	5,9
	4	Ванная	2,8
	5	Прихожая	4,3
	6	Шкаф	2,5
Итого:			44,8

Условные обозначения

N помещения по экспликации

1
10,1 Площадь S м2


h=2480 - высота помещения существующая при обмерах;

0,000 - за отметку 0,000 принят уровень существующего пола в квартире только для обмерного плана;

Примечание:
1.Обмеры произведены по отделке на момент обследования

Рadiator отопления

Спецификация оконных проёмов				
Обозначение	L	h ₁	h ₂	a
0-1	1309	740	1340	370
0-2	2121	740	1340	370
0-3	1305	740	1340	370

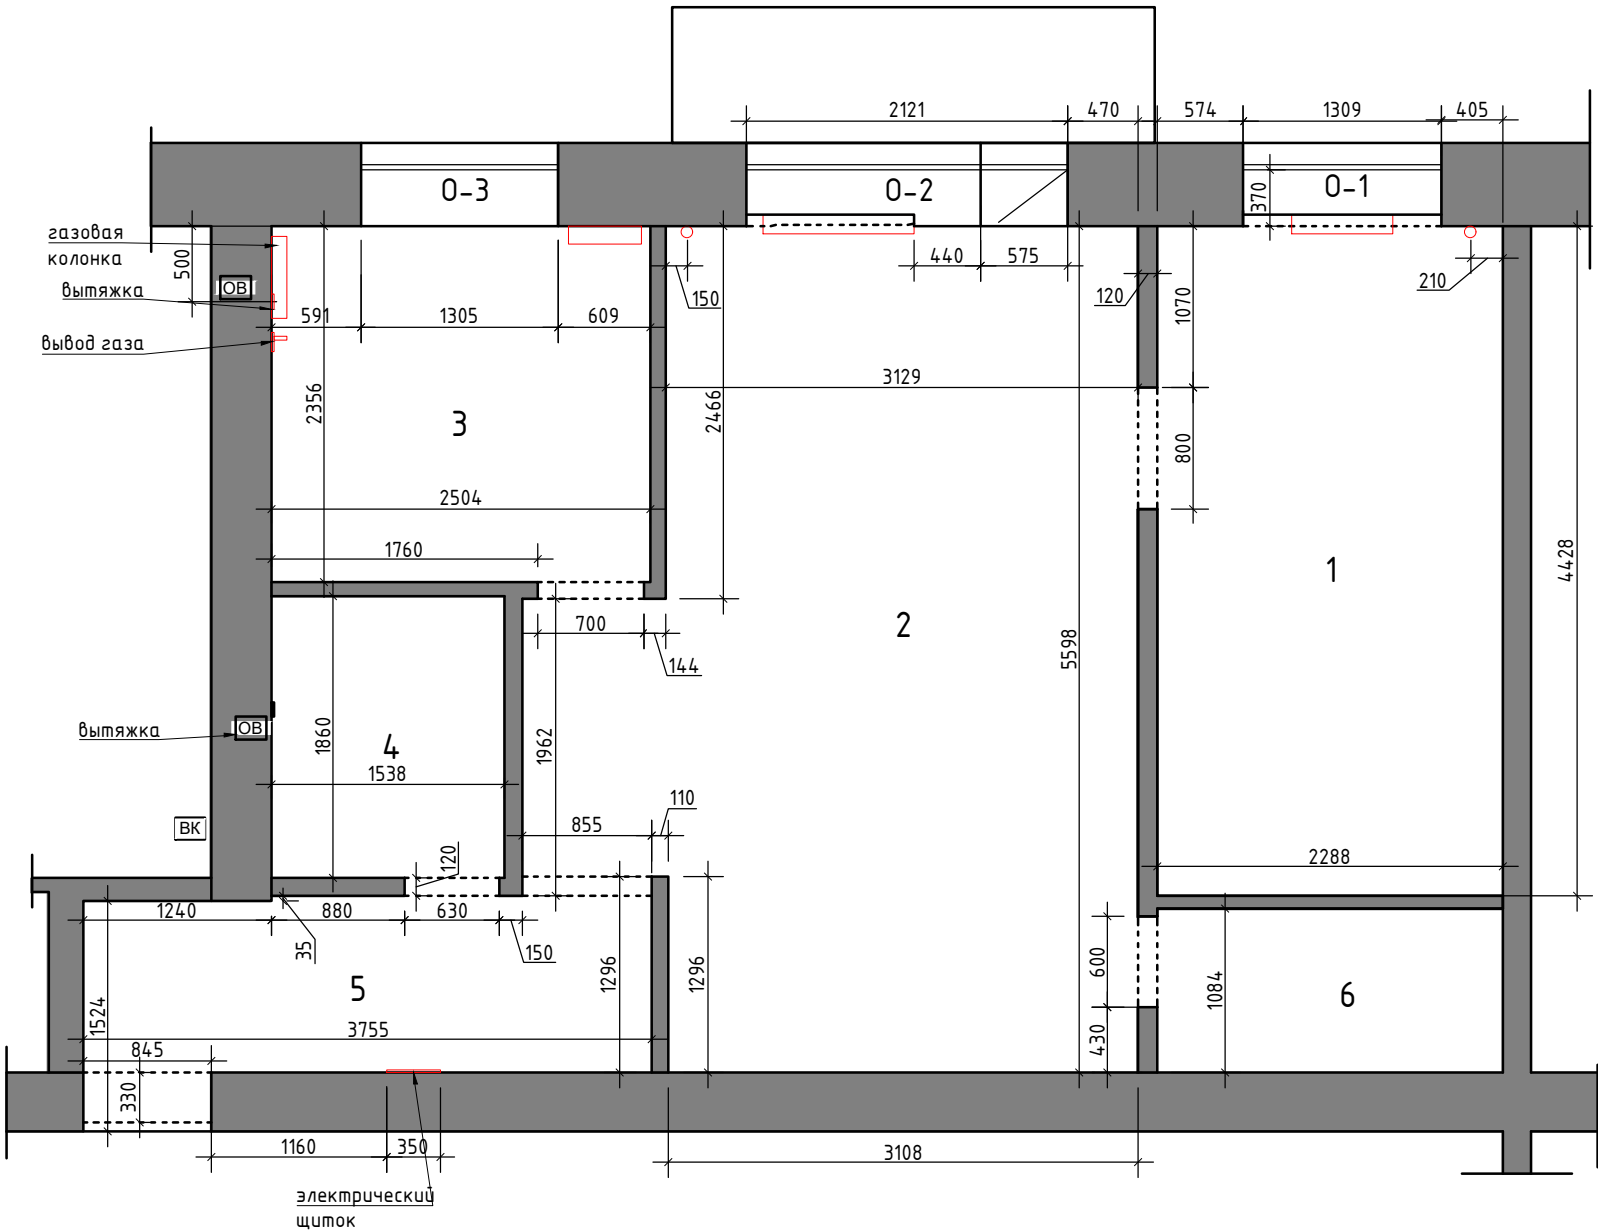


Примечание: замеры производились в жилой квартире с мебелью по отделочным материалам.

Заказчик	Согласованно	Дата	Подпись	Адрес: г. Раменское ул. Прямолинейная, 24 кв.7			
		02.04.25			Стадия	Лист	Листов
Заказчик						4	47
Дизайнер	Чапанова П.О			Квартира	POLINA CHAPLANOVA DESIGN		
				Обмерный план			

Экспликация помещений

№№ комн.	Характеристики комнат и помещений	Общая площадь
		всего
1	Мастер спальня	9,0
2	Детская комната	8,2
3	Гардеробная	3,7
4	Гостиная	10,6
5	Прихожая	4,3
6	Ванная комната	2,9
7	Кухня	5,9
Итого:		44,6

Условные обозначения:
— мебель и панели по индивидуальным размерам

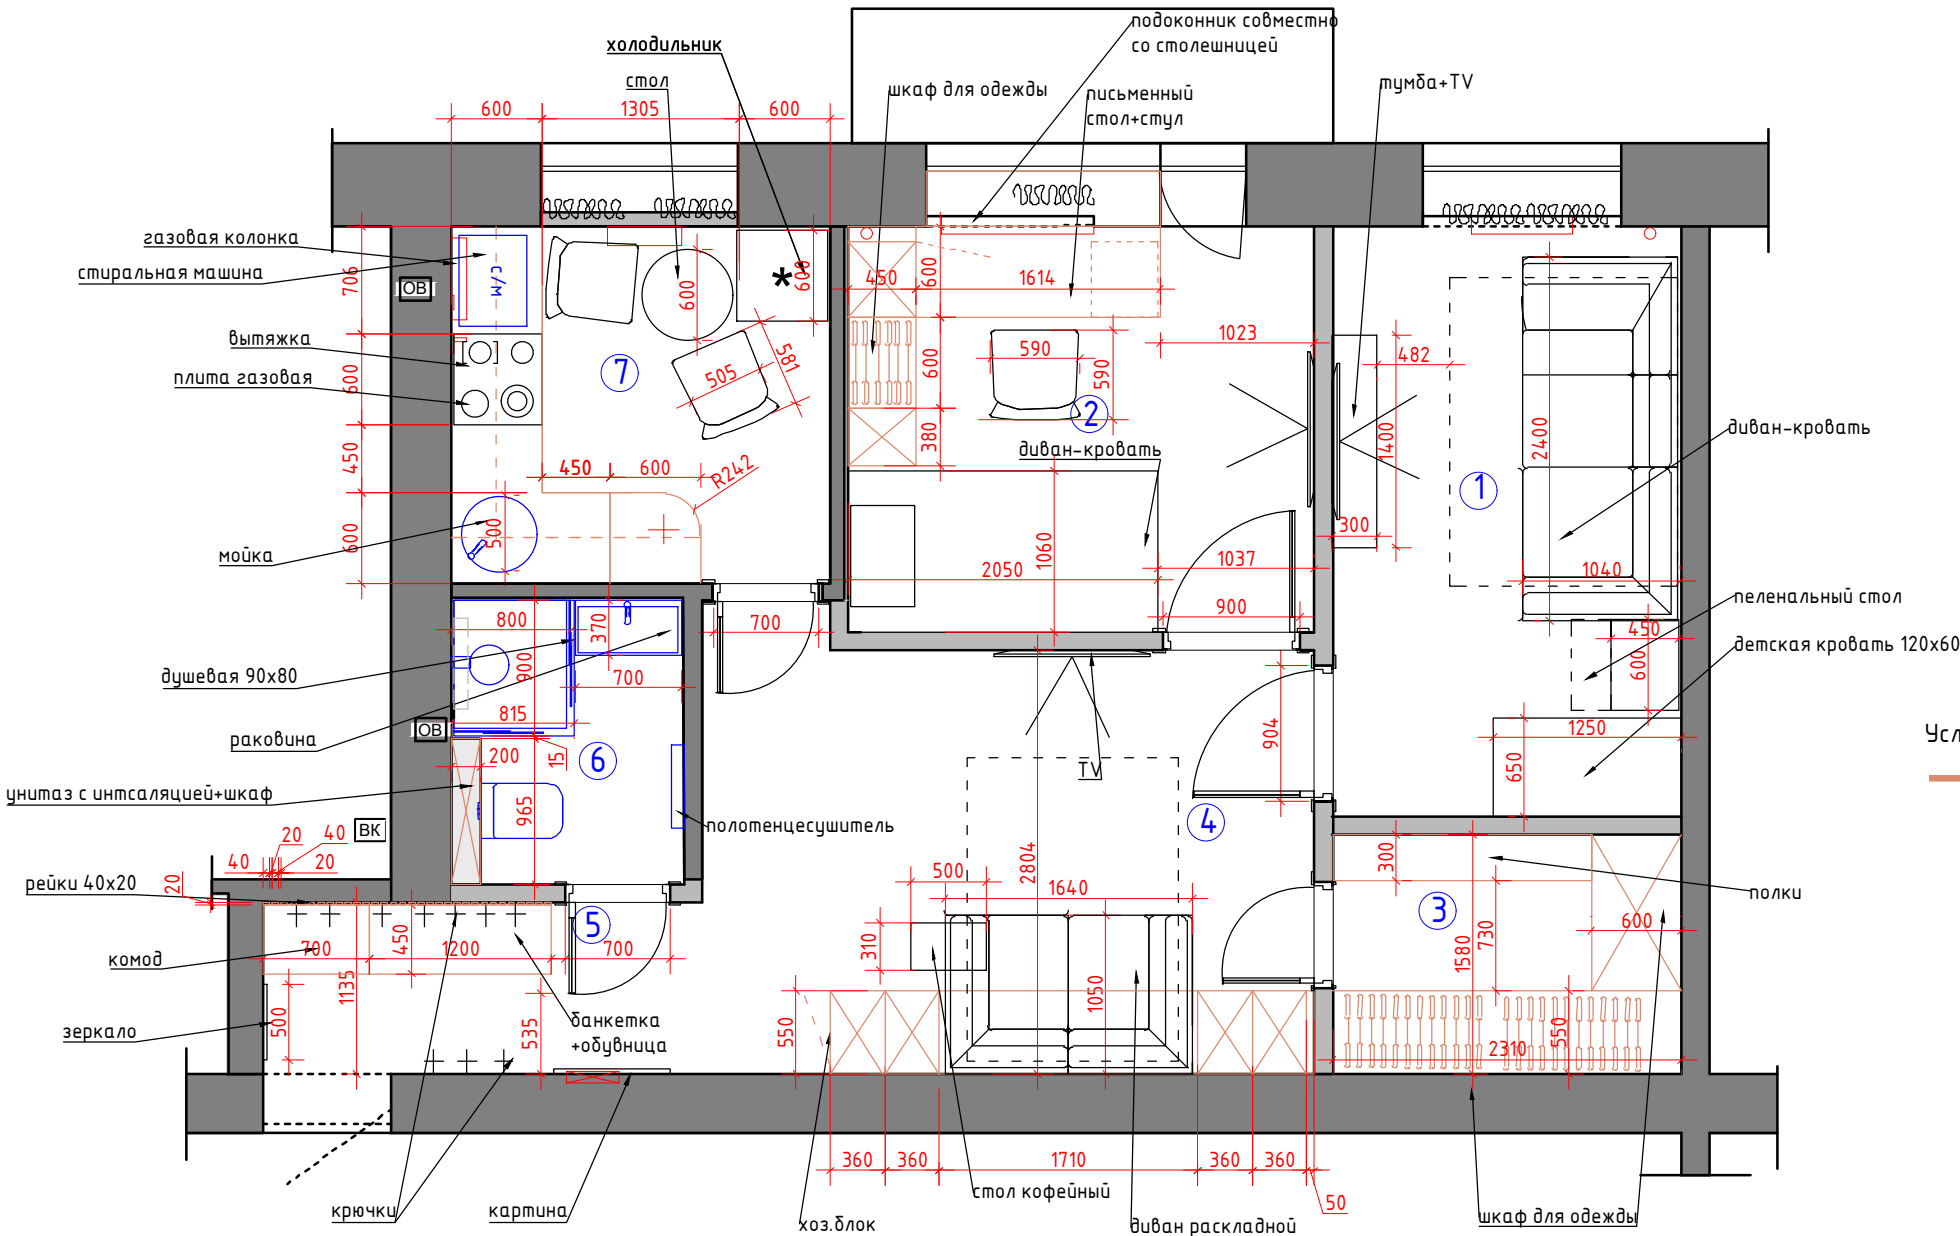

М 1:50

Заказчик	Согласованно	Дата	Подпись	Адрес: г. Раменское ул. Прямолинейная, 24 кв.7			
		02.04.25			Стадия	Лист	Листов
Заказчик						5	47
Дизайнер	Чапанова П.О			Квартира	POLINA CHAPLANOVA DESIGN		
				План расстановки мебели			



Примечание: 3D-визуализации интерьера могут частично отличаться от чертеже и даны для понимания общей концепции.
Дизайн-проект реализуется по рабочей документации.

Заказчик	Согласованно	Дата	Подпись	Адрес: г. Раменское ул. Прямойнейная, 24 кв.7			
		02.04.25			Стадия	Лист	Листов
Заказчик						6	47
Дизайнер	Чапланова П.О			Квартира	POLINA CHAPLANOVA DESIGN		
				3d визуализация			



Примечание: 3D-визуализации интерьера могут частично отличаться от чертеже и даны для понимания общей концепции.
Дизайн-проект реализуется по рабочей документации.

Заказчик	Согласованно	Дата	Подпись	Адрес: г. Раменское ул. Прямолинейная, 24 кв.7			
		02.04.25			Стадия	Лист	Листов
Заказчик						7	47
Дизайнер	Чапланова П.О			Квартира	POLINA CHAPLANOVA DESIGN		
				3d визуализация			



Примечание: 3D-визуализации интерьера могут частично отличаться от чертеже и даны для понимания общей концепции.
Дизайн-проект реализуется по рабочей документации.

Заказчик	Согласованно	Дата	Подпись	Адрес: г. Раменское ул. Прямолинейная, 24 кв.7			
		02.04.25			Стадия	Лист	Листов
Заказчик						8	47
Дизайнер	Чапланова П.О			Квартира	POLINA CHAPLANOVA DESIGN		
				3d визуализация			



Примечание: 3D-визуализации интерьера могут частично отличаться от чертеже и даны для понимания общей концепции.
Дизайн-проект реализуется по рабочей документации.

Заказчик	Согласованно	Дата	Подпись	Адрес: г. Раменское ул. Прямойлинейная, 24 кв.7			
		02.04.25			Стадия	Лист	Листов
Заказчик					9	47	
Дизайнер	Чапланова П.О			Квартира	POLINA CHAPLANOVA DESIGN		
				3d визуализация			



Примечание: 3D-визуализации интерьера могут частично отличаться от чертеже и даны для понимания общей концепции.
Дизайн-проект реализуется по рабочей документации.

Заказчик	Согласованно	Дата	Подпись	Адрес: г. Раменское ул. Прямолинейная, 24 кв.7			
		02.04.25			Стадия	Лист	Листов
Заказчик				Квартира		10	47
Дизайнер	Чапланова П.О				POLINA CHAPLANOVA DESIGN		
				3d визуализация			



Примечание: 3D-визуализации интерьера могут частично отличаться от чертеже и даны для понимания общей концепции.
Дизайн-проект реализуется по рабочей документации.

Заказчик	Согласованно	Дата	Подпись	Адрес: г. Раменское ул. Прямолинейная, 24 кв.7			
		02.04.25			Стадия	Лист	Листов
Заказчик						11	47
Дизайнер	Чапланова П.О			Квартира	POLINA CHAPLANOVA DESIGN		
				3d визуализация			



Примечание: 3D-визуализации интерьера могут частично отличаться от чертеже и даны для понимания общей концепции.
Дизайн-проект реализуется по рабочей документации.

Заказчик	Согласованно	Дата	Подпись	Адрес: г. Раменское ул. Прямолинейная, 24 кв.7			
		02.04.25			Стадия	Лист	Листов
Заказчик						12	47
Дизайнер	Чапанова П.О			Квартира	POLINA CHAPLANOVA DESIGN		
				3d визуализация			



Примечание: 3D-визуализации интерьера могут частично отличаться от чертеже и даны для понимания общей концепции.
Дизайн-проект реализуется по рабочей документации.

Заказчик	Согласованно	Дата	Подпись	Адрес: г. Раменское ул. Прямолинейная, 24 кв.7			
		02.04.25			Стадия	Лист	Листов
Заказчик						13	47
Дизайнер	Чапланова П.О			Квартира	POLINA CHAPLANOVA DESIGN		
				3d визуализация			



Примечание: 3D-визуализации интерьера могут частично отличаться от чертеже и даны для понимания общей концепции.
Дизайн-проект реализуется по рабочей документации.

Заказчик	Согласованно	Дата	Подпись	Адрес: г. Раменское ул. Прямолинейная, 24 кв.7			
		02.04.25			Стадия	Лист	Листов
Заказчик						14	47
Дизайнер	Чапанова П.О			Квартира	POLINA CHAPLANOVA DESIGN		
				3d визуализация			



Примечание: 3D-визуализации интерьера могут частично отличаться от чертеже и даны для понимания общей концепции.
Дизайн-проект реализуется по рабочей документации.

Заказчик	Согласованно	Дата	Подпись	Адрес: г. Раменское ул. Прямойнейная, 24 кв.7			
		02.04.25			Стадия	Лист	Листов
Заказчик					15	47	
Дизайнер	Чапланова П.О			Квартира	POLINA CHAPLANOVA DESIGN		
				3d визуализация			



Примечание: 3D-визуализации интерьера могут частично отличаться от чертеже и даны для понимания общей концепции.
Дизайн-проект реализуется по рабочей документации.

Заказчик	Согласованно	Дата	Подпись	Адрес: г. Раменское ул. Прямолинейная, 24 кв.7			
		02.04.25			Стадия	Лист	Листов
Заказчик						16	47
Дизайнер	Чапланова П.О			Квартира	POLINA CHAPLANOVA DESIGN		
				3d визуализация			



Примечание: 3D-визуализации интерьера могут частично отличаться от чертеже и даны для понимания общей концепции.
Дизайн-проект реализуется по рабочей документации.

Заказчик	Согласованно	Дата	Подпись	Адрес: г. Раменское ул. Прямолинейная, 24 кв.7			
		02.04.25			Стадия	Лист	Листов
Заказчик					17	47	
Дизайнер	Чапланова П.О			Квартира	POLINA CHAPLANOVA DESIGN		
				3d визуализация			



Примечание: 3D-визуализации интерьера могут частично отличаться от чертеже и даны для понимания общей концепции.
Дизайн-проект реализуется по рабочей документации.

Заказчик	Согласованно	Дата	Подпись	Адрес: г. Раменское ул. Прямолинейная, 24 кв.7			
		02.04.25			Стадия	Лист	Листов
Заказчик						18	47
Дизайнер	Чапланова П.О			Квартира	POLINA CHAPLANOVA DESIGN		
				3d визуализация			



Примечание: 3D-визуализации интерьера могут частично отличаться от чертеже и даны для понимания общей концепции.
Дизайн-проект реализуется по рабочей документации.

Заказчик	Согласованно	Дата	Подпись	Адрес: г. Раменское ул. Прямолинейная, 24 кв.7			
		02.04.25			Стадия	Лист	Листов
Заказчик						19	47
Дизайнер	Чапланова П.О			Квартира	POLINA CHAPLANOVA DESIGN		
				3d визуализация			



Примечание: 3D-визуализации интерьера могут частично отличаться от чертеже и даны для понимания общей концепции.
Дизайн-проект реализуется по рабочей документации.

Заказчик	Согласованно	Дата	Подпись	Адрес: г. Раменское ул. Прямолинейная, 24 кв.7			
		02.04.25			Стадия	Лист	Листов
Заказчик						20	47
Дизайнер	Чапланова П.О			Квартира	POLINA CHAPLANOVA DESIGN		
				3d визуализация			



Примечание: 3D-визуализации интерьера могут частично отличаться от чертеже и даны для понимания общей концепции.
Дизайн-проект реализуется по рабочей документации.

Заказчик	Согласованно	Дата	Подпись	Адрес: г. Раменское ул. Прямойнейная, 24 кв.7		
		02.04.25		Стадия	Лист	Листов
Заказчик					21	47
Дизайнер	Чапланова П.О			Квартира	POLINA CHAPLANOVA DESIGN	
				3d визуализация		



Примечание: 3D-визуализации интерьера могут частично отличаться от чертеже и даны для понимания общей концепции.
Дизайн-проект реализуется по рабочей документации.

Заказчик	Согласованно	Дата	Подпись	Адрес: г. Раменское ул. Прямолинейная, 24 кв.7			
		02.04.25			Стадия	Лист	Листов
Заказчик						22	47
Дизайнер	Чапланова П.О			Квартира	POLINA CHAPLANOVA DESIGN		
				3d визуализация			



Примечание: 3D-визуализации интерьера могут частично отличаться от чертеже и даны для понимания общей концепции.
Дизайн-проект реализуется по рабочей документации.

Заказчик	Согласованно	Дата	Подпись	Адрес: г. Раменское ул. Прямолинейная, 24 кв.7			
		02.04.25			Стадия	Лист	Листов
Заказчик						23	47
Дизайнер	Чапланова П.О			Квартира	POLINA CHAPLANOVA DESIGN		
				3d визуализация			



Примечание: 3D-визуализации интерьера могут частично отличаться от чертеже и даны для понимания общей концепции.
Дизайн-проект реализуется по рабочей документации.

Заказчик	Согласованно	Дата	Подпись	Адрес: г. Раменское ул. Прямолинейная, 24 кв.7			
		02.04.25			Стадия	Лист	Листов
Заказчик						24	47
Дизайнер	Чапанова П.О			Квартира	POLINA CHAPLANOVA DESIGN		
				3d визуализация			




Примечание: 3D-визуализации интерьера могут частично отличаться от чертеже и даны для понимания общей концепции.
Дизайн-проект реализуется по рабочей документации.

Заказчик	Согласованно	Дата	Подпись	Адрес: г. Раменское ул. Прямолинейная, 24 кв.7			
		02.04.25			Стадия	Лист	Листов
Заказчик						25	47
Дизайнер	Чапланова П.О			Квартира	POLINA CHAPLANOVA DESIGN		
				3d визуализация			



Примечание: 3D-визуализации интерьера могут частично отличаться от чертеже и даны для понимания общей концепции.
Дизайн-проект реализуется по рабочей документации.


Заказчик	Согласованно	Дата	Подпись	Адрес: г. Раменское ул. Прямолинейная, 24 кв.7			
		02.04.25			Стадия	Лист	Листов
Заказчик						26	47
Дизайнер	Чапланова П.О			Квартира	POLINA CHAPLANOVA DESIGN		
				3d визуализация			

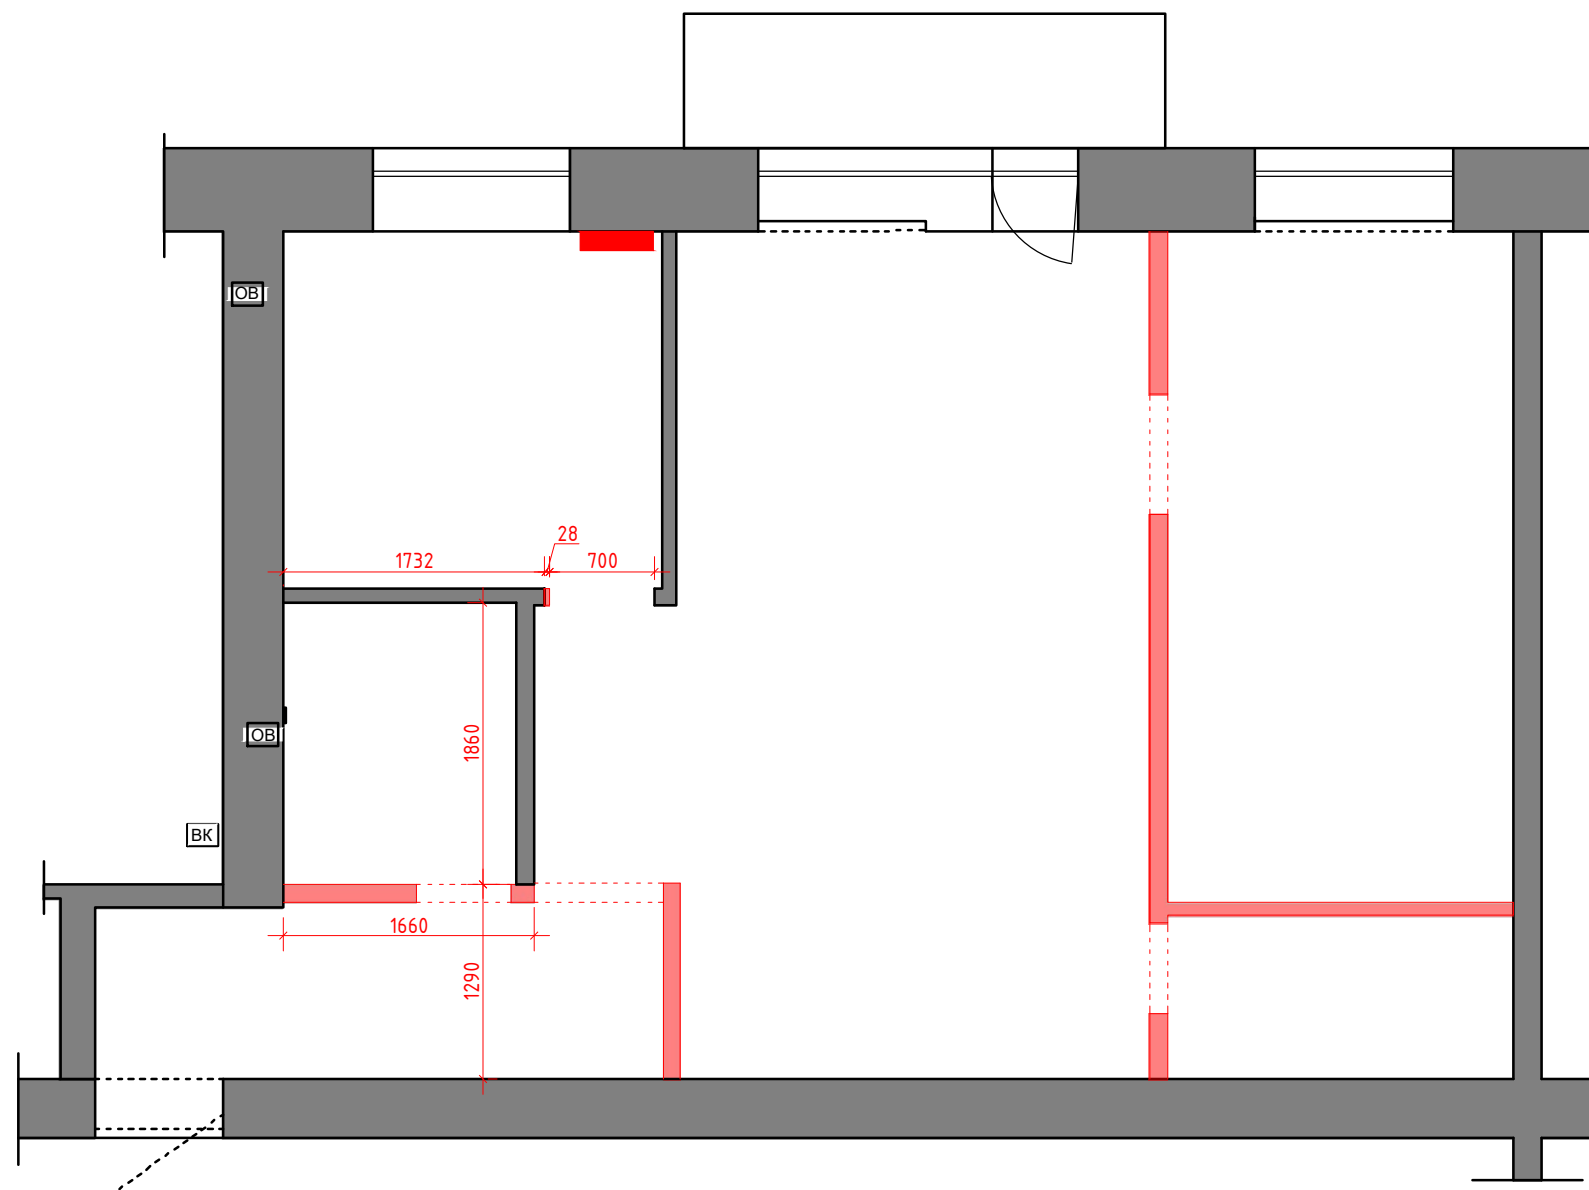

Условные обозначения:
[Red line] демонтируемые перегородки
[Red rectangle] демонтируемые радиаторы

М 1:50

Заказчик	Согласованно	Дата	Подпись	Адрес: г. Раменское ул. Прямолинейная, 24 кв.7			
		02.04.25			Стадия	Лист	Листов
Заказчик						27	47
Дизайнер	Чапанова П.О			Квартира	POLINA CHAPLANOVA DESIGN		
				План демонтируемых перегородок			

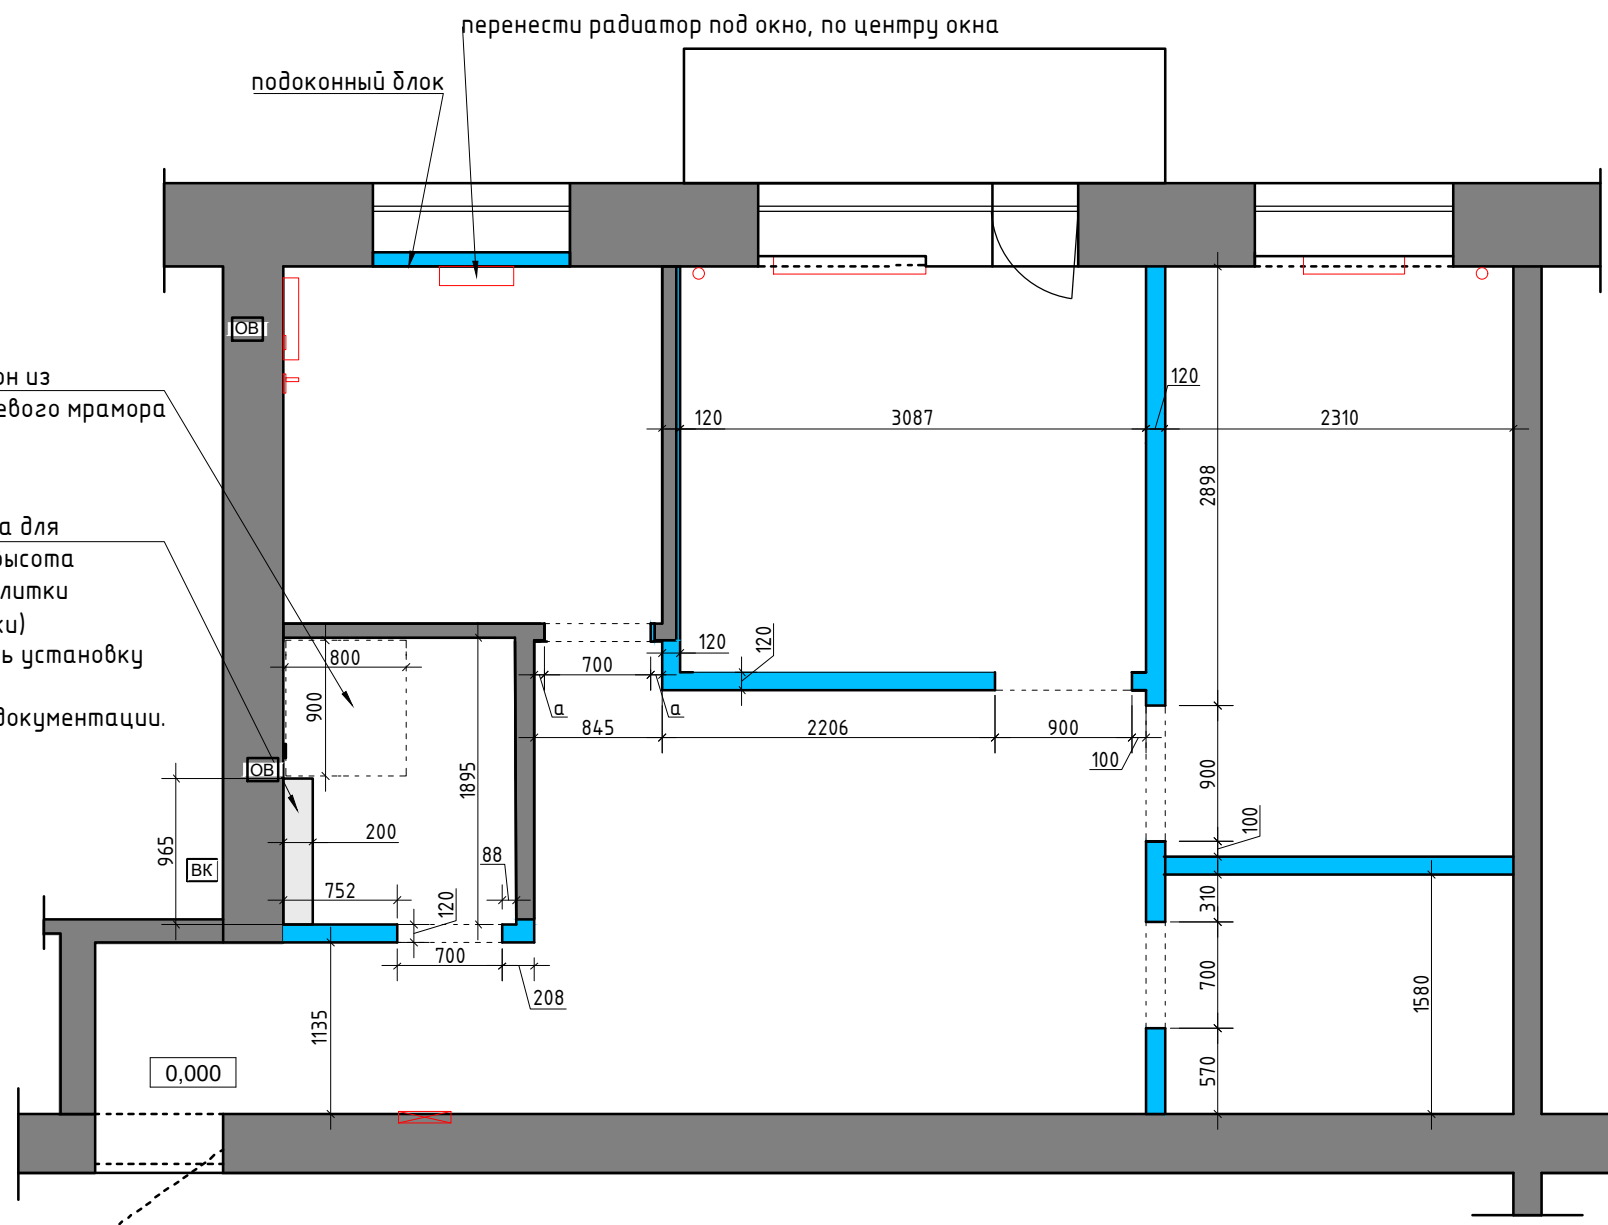


Условные обозначения:

- возводимые перегородки из блока с учетом штукатурки 120 мм
- монтируемые перегородки и конструкции

Примечание:
Высота проемов 2100 h от У.Ч.П
Привязки стен даны с учетом штукатурки 10 мм.
В местах установки навесной мебели, телевизора предусмотреть закладные.
См. совместно с планом мебели и развертками

М 1:50

Заказчик	Согласованно	Дата	Подпись	Адрес: г. Раменское ул. Прямолинейная, 24 кв.7			
		02.04.25			Стадия	Лист	Листов
Заказчик						28	47
Дизайнер	Чапанова П.О			Квартира	POLINA CHAPLANOVA DESIGN		
				План возводимых перегородок			

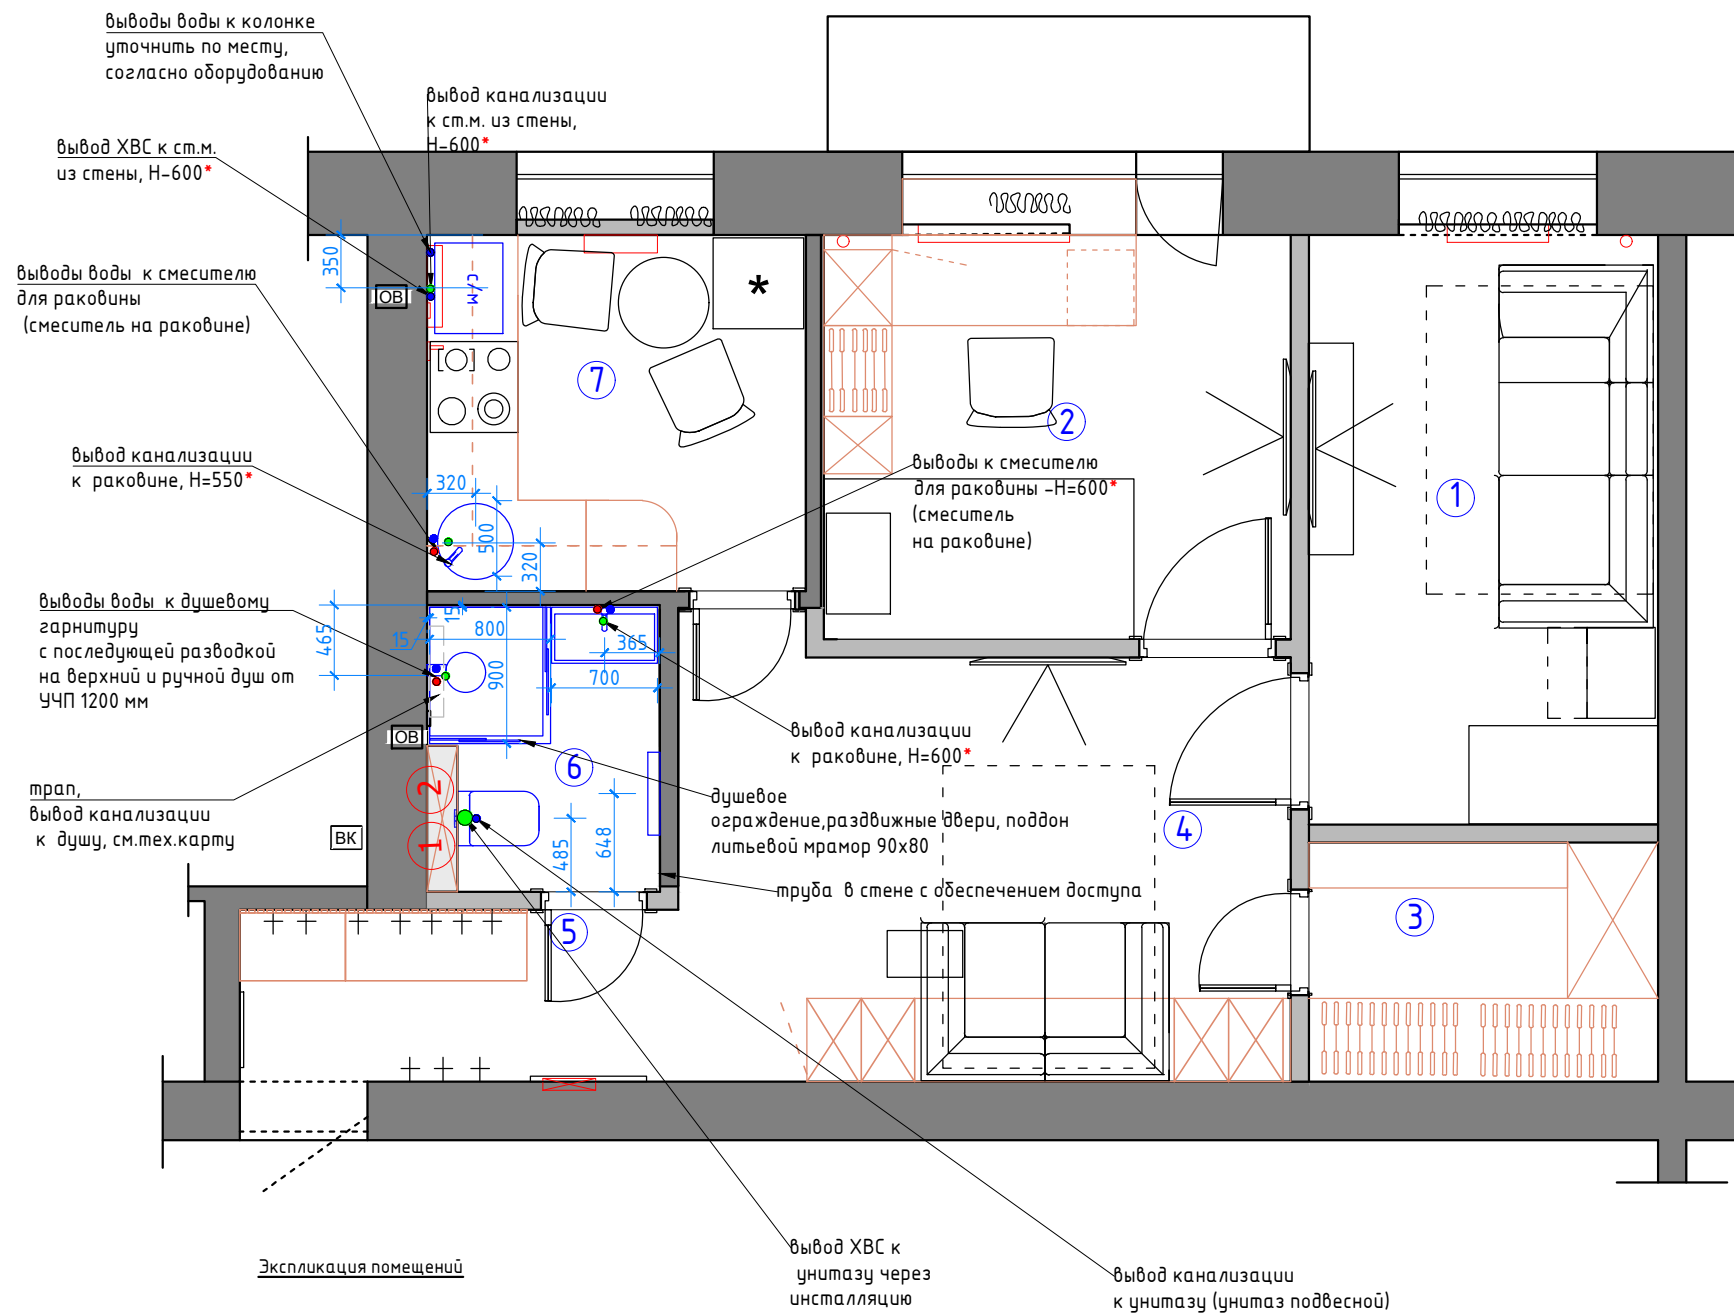

Условные обозначения

•	Выводы воды
•	Вывод канализации d=50мм
•	Вывод канализации для унитаза d=100 мм
①	Стояк канализации
②	Лючок для доступа к стоякам установить по месту

Примечание:

предусмотреть установку:
-фильтра глубокой очистки (согласовать предварительно с Заказчиком)
-лючка для доступа к стоякам

Отметкой чистого пола является финишное покрытие пола.
Привязки даны без учета отделочных материалов.
Тип отделочного материала см. ведомость отделочных материалов
Шумоизолировать стояк канализации в технич.коробе.
Предусмотреть систему защиты от протечек воды
(согласовать предварительно с Заказчиком)

Все выводы к сантехническим приборам согласно тех.картам производителя.
Привязки сантехнического оборудования смотреть СТРОГО с тех. картами
*Размеры даны условно, точные размеры смотреть в тех.картах сантехнического оборудования


Схему водопровода с газовой колонкой уточнить у специалистов
согласно тех.карте на газовую колонку

Экспликация помещений

№№ комн.	Характеристики комнат и помещений	Общая площадь
		всего
1	Мастер спальня	9,0
2	Детская комната	8,2
3	Гардеробная	3,7
4	Гостиная	10,6
5	Прихожая	4,3
6	Ванная комната	2,9
7	Кухня	5,9
Итого:		44,6

М 1:50

Заказчик	Согласованно	Дата	Подпись	Адрес: г. Раменское ул. Прямолинейная, 24 кв.7			
		11.04.25			Стадия	Лист	Листов
Заказчик				Квартира		29	47
Дизайнер	Чапланова П.О				POLINA CHAPLANOVA DESIGN		
				План подвода воды и сантехнического оборудования			

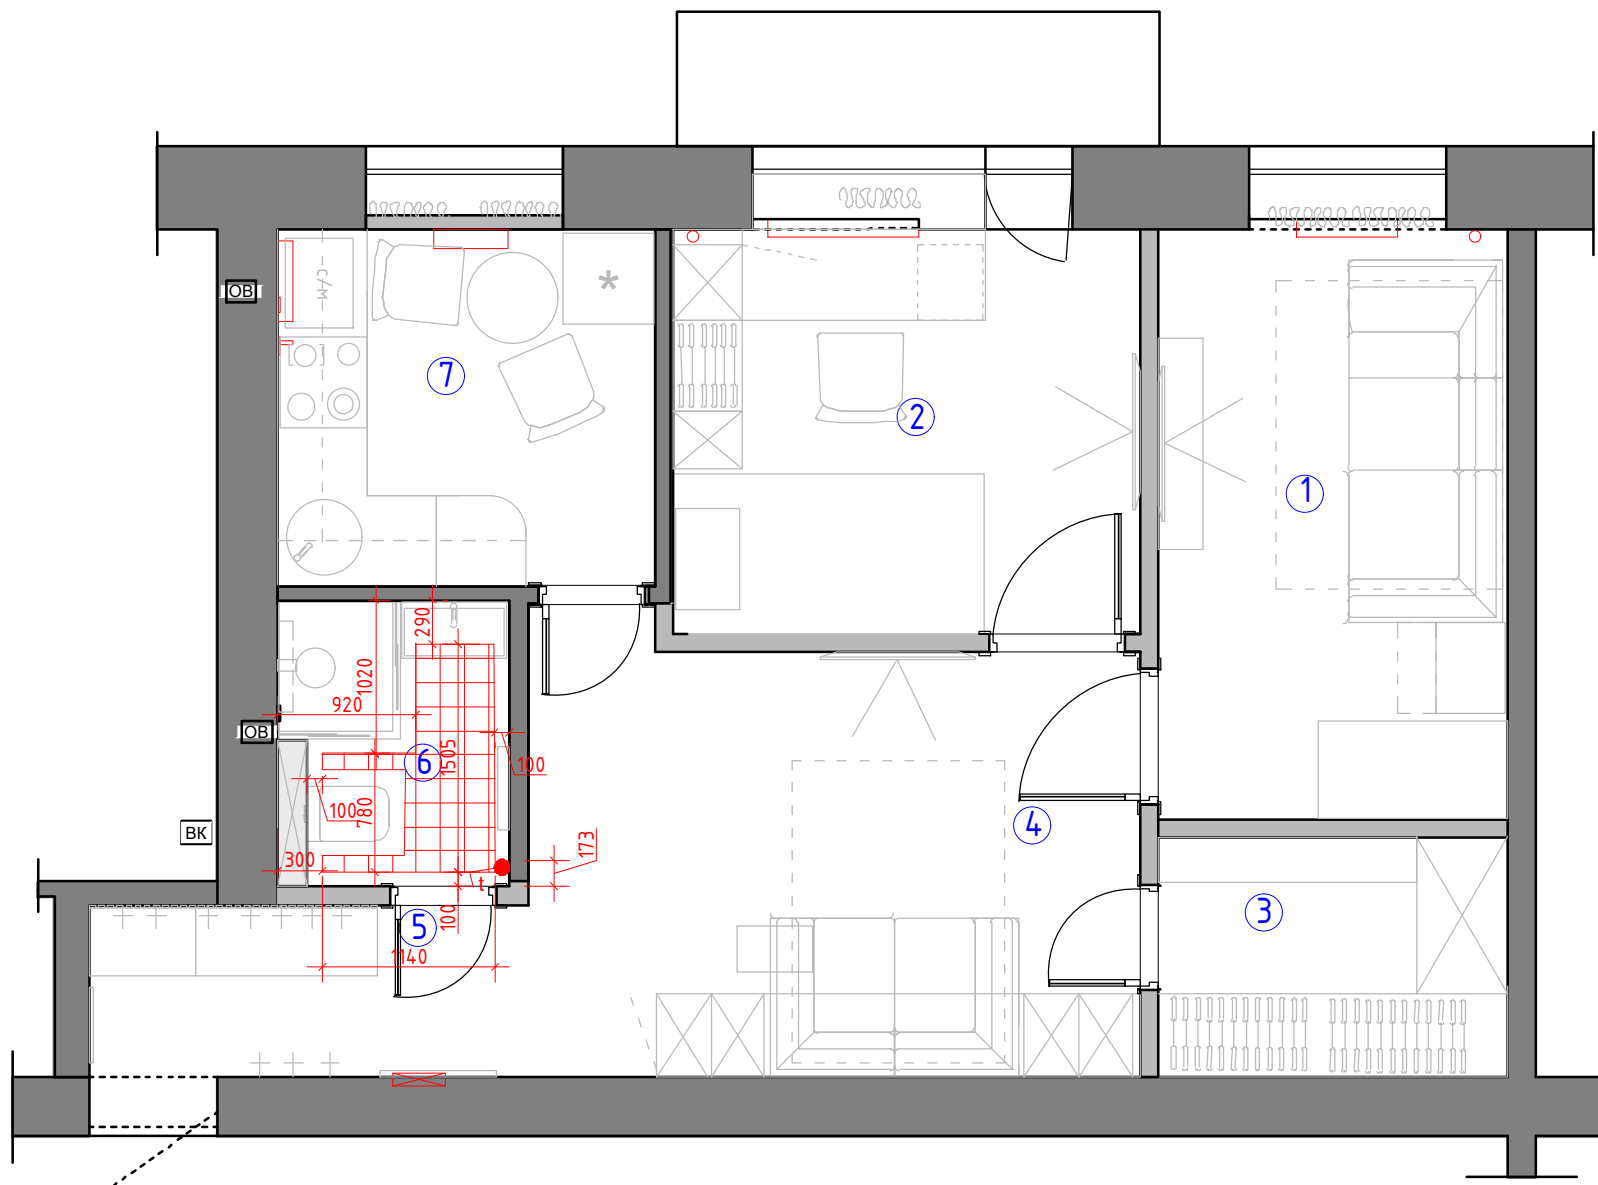

Экспликация помещений

№№ комн.	Характеристики комнат и помещений	Общая площадь
		всего
1	Мастер спальня	9,0
2	Детская комната	8,2
3	Гардеробная	3,7
4	Гостиная	10,6
5	Прихожая	4,3
6	Ванная комната	2,9
7	Кухня	5,9
Итого:		44,6

Условные обозначения:

зона теплого электрического пола

регулятор теплого пола

Регулятор монтировать на h=+0.900 от УЧП


М 1:50

Заказчик	Согласованно	Дата	Подпись	Адрес: г. Раменское ул. Прямолинейная, 24 кв.7			
		02.04.25			Стадия	Лист	Листов
Заказчик						30	47
Дизайнер	Чапанова П.О			Квартира	POLINA CHAPLANOVA DESIGN		
				План теплого пола М 1:50			

Экспликация помещений

№№ комн.	Характеристики комнат и помещений	Общая площадь
		всего
1	Мастер спальня	9,0
2	Детская комната	8,2
3	Гардеробная	3,7
4	Гостиная	10,6
5	Прихожая	4,3
6	Ванная комната	2,9
7	Кухня	5,9
Итого:		44,6

поддон из литьевого мрамора
см. тех. карту, 80х90
(см. совместно с развертками)

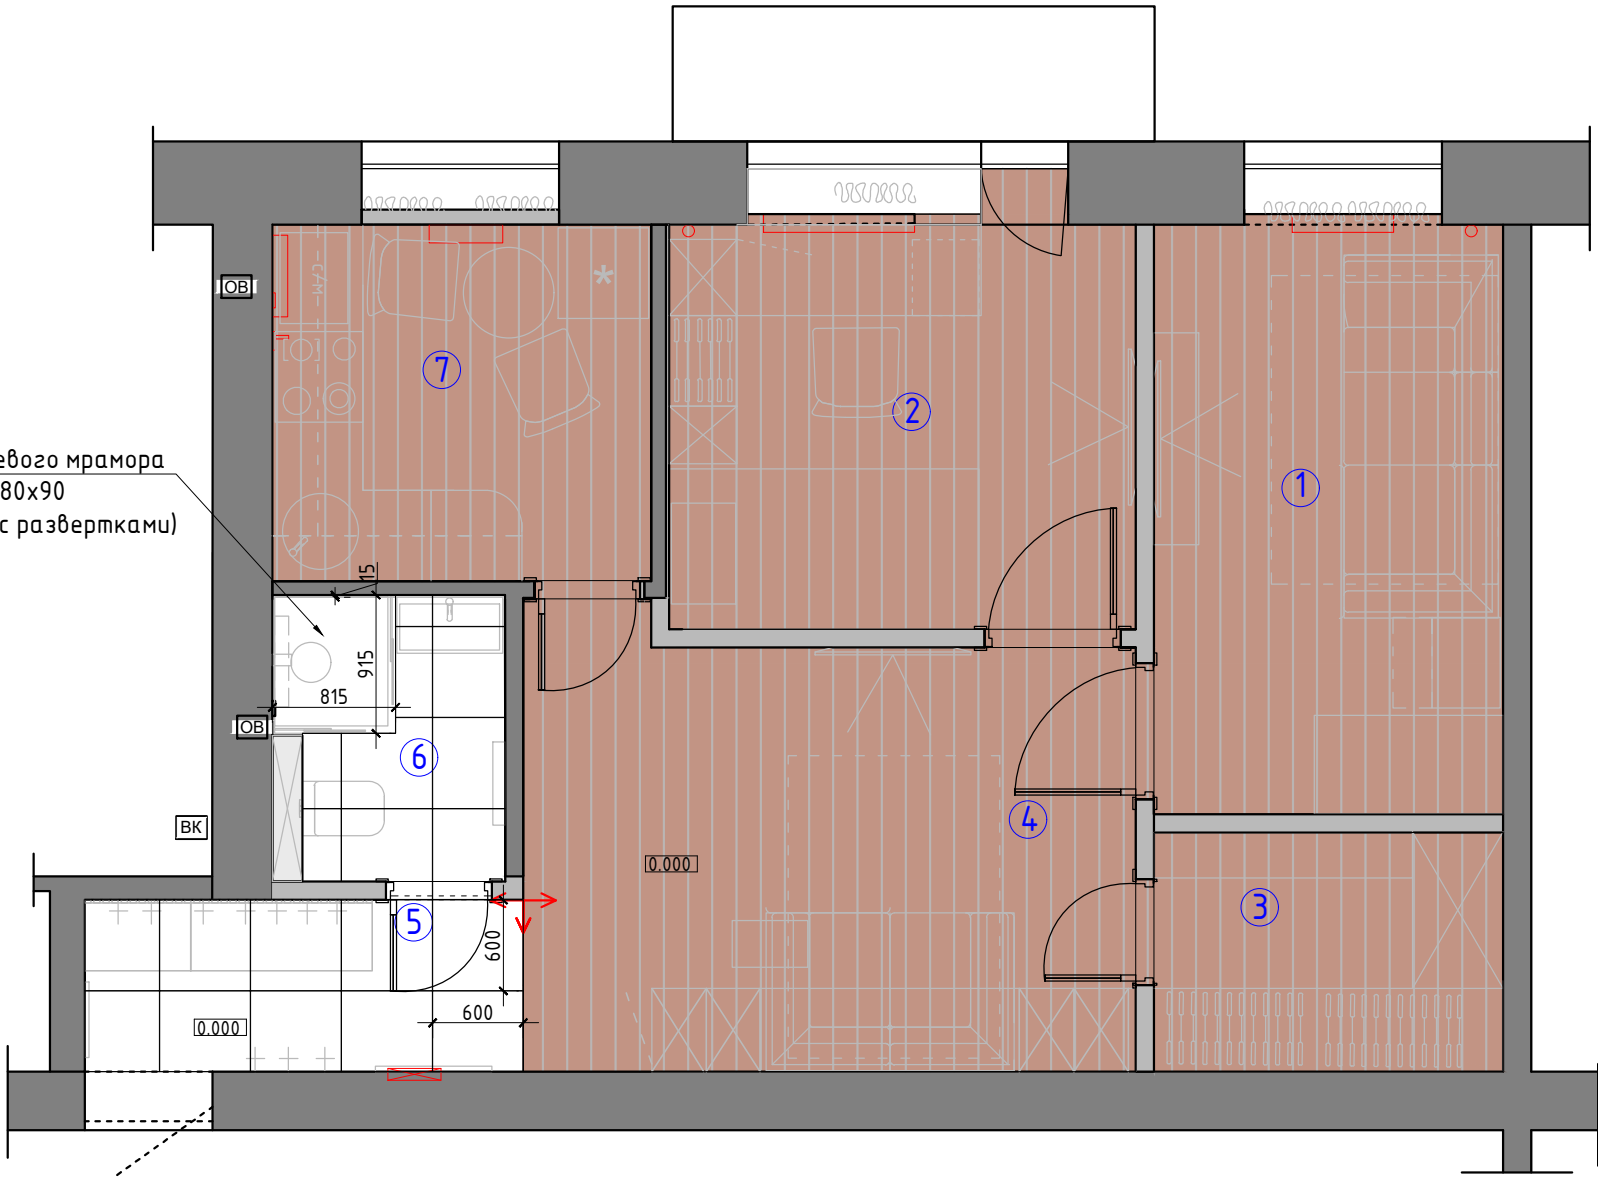


Условные обозначения:

- Помещение № 5,6
- Керамогранит тип 2 60х60
- Помещение № 1, 2,3,4,7
- Ламинат
- Начало раскладки
- Отметка полов от УЧП

Плитка на полу разложена с учетом швов 2 мм.
Примечание: стык покрытий строго под полотном двери.
Стык плитка- ламинат через пробковый компенсатор в цвет доски

Заказчик	Согласованно	Дата	Подпись	Адрес: г. Раменское ул. Прямолинейная, 24 кв.7	М 1:50		
		11.04.25			Стадия	Лист	Листов
Заказчик						31	47
Дизайнер	Чапланова П.О			Квартира	POLINA CHAPLANOVA DESIGN		
				План полов			

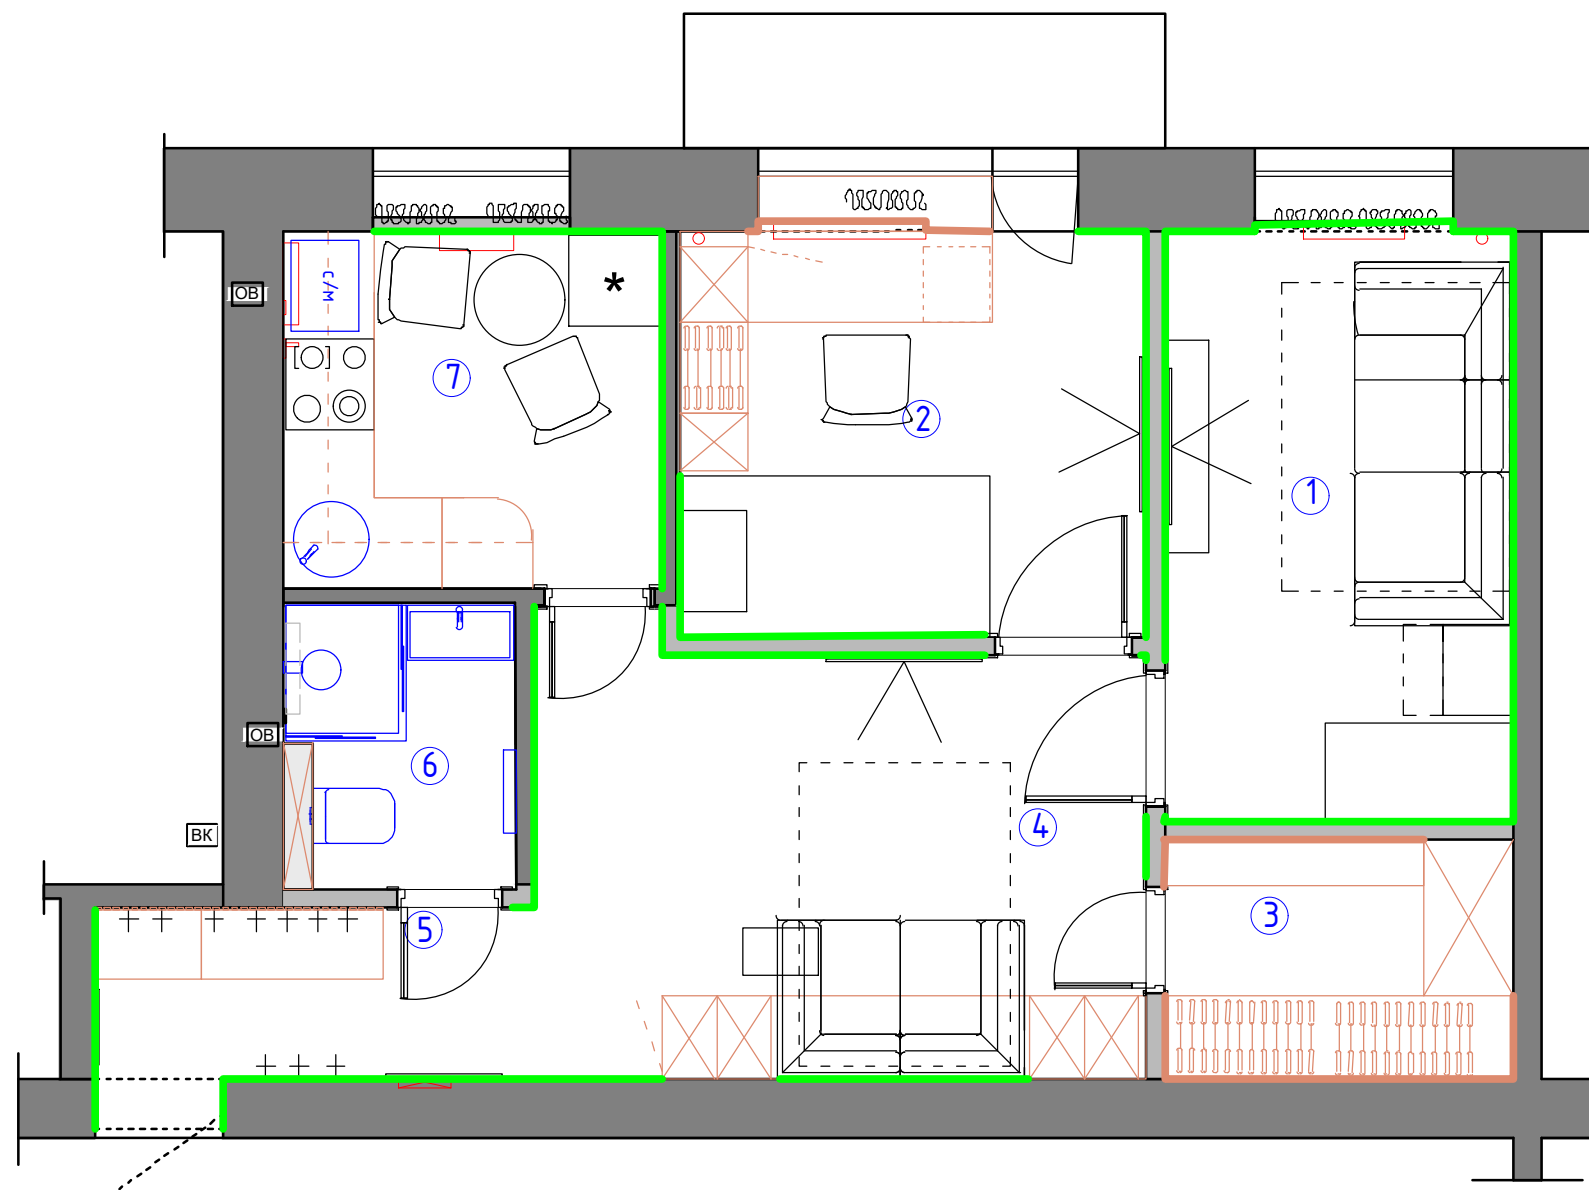

Экспликация помещений

№№ комн.	Характеристики комнат и помещений	Общая площадь
		всего
1	Мастер спальня	9,0
2	Детская комната	8,2
3	Гардеробная	3,7
4	Гостиная	10,6
5	Прихожая	4,3
6	Ванная комната	2,9
7	Кухня	5,9
Итого:		44,6


Условные обозначения:

- плитус h 100 МДВ под покраску, см. совместно с развертками
- плитус совместно с мебелью по индивидуальным размерам
- При монтаже плитуса учесть мебель по индивидуальным размерам
- мебель по индивидуальным размерам

М 1:50

Заказчик	Согласованно	Дата	Подпись	Адрес: г. Раменское ул. Прямолинейная, 24 кв.7			
		02.04.25			Стадия	Лист	Листов
Заказчик						32	47
Дизайнер	Чапланова П.О			Квартира	POLINA CHAPLANOVA DESIGN		
				План плитусов			

Формат А3

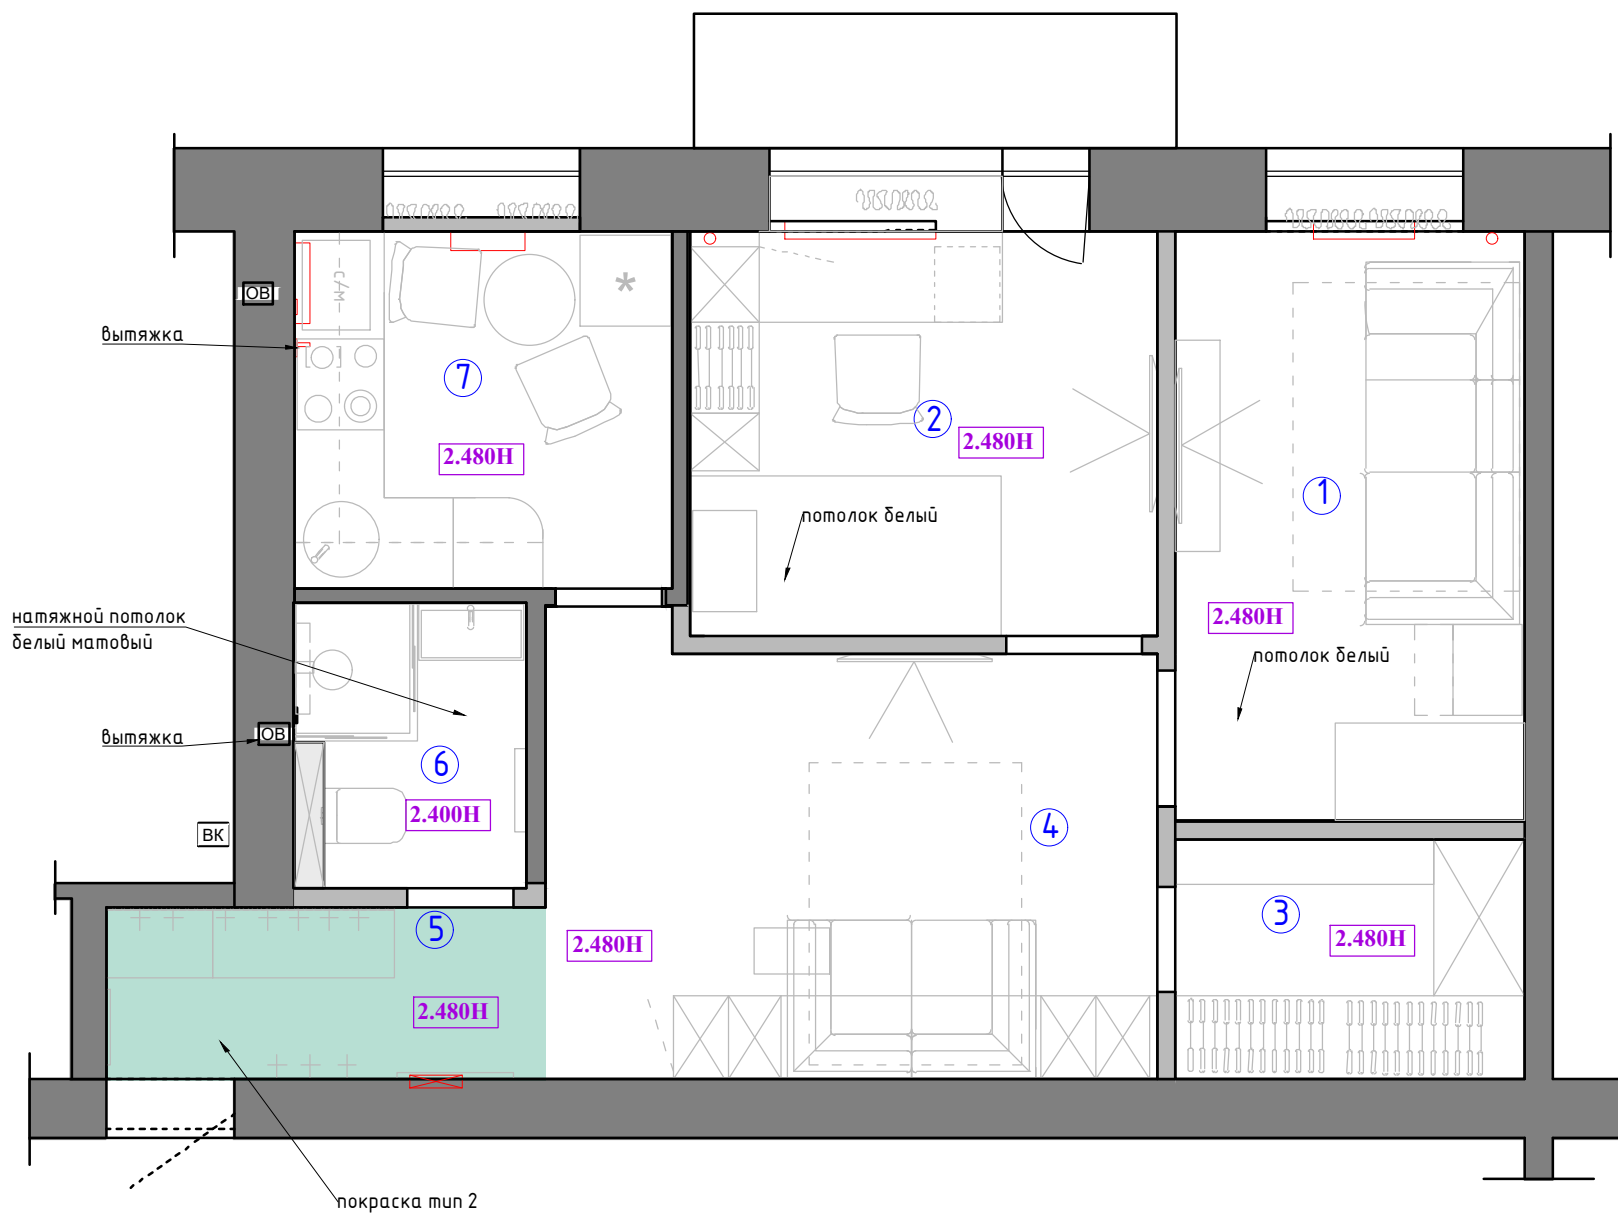

Экспликация помещений


№№ комн.	Характеристики комнат и помещений	Общая площадь
		всего
1	Мастер спальня	9,0
2	Детская комната	8,2
3	Гардеробная	3,7
4	Гостиная	10,6
5	Прихожая	4,3
6	Ванная комната	2,9
7	Кухня	5,9
Итого:		44,6

Примечание :

1. Потолки оштукатурены и крашены, кроме санузла.
2. Привязки даны по центробоорудования, без учета отделочных материалов.
3. За уровня 0.000 взята отметка уровня чистого пола.

М 1:50

Заказчик	Согласованно	Дата	Подпись	Адрес: г. Раменское ул. Прямолинейная, 24 кв.7			
		02.04.25			Стадия	Лист	Листов
Заказчик					33	47	
Дизайнер	Чапанова П.О			Квартира	POLINA CHAPLANOVA DESIGN		
				План потолков М 1:50			

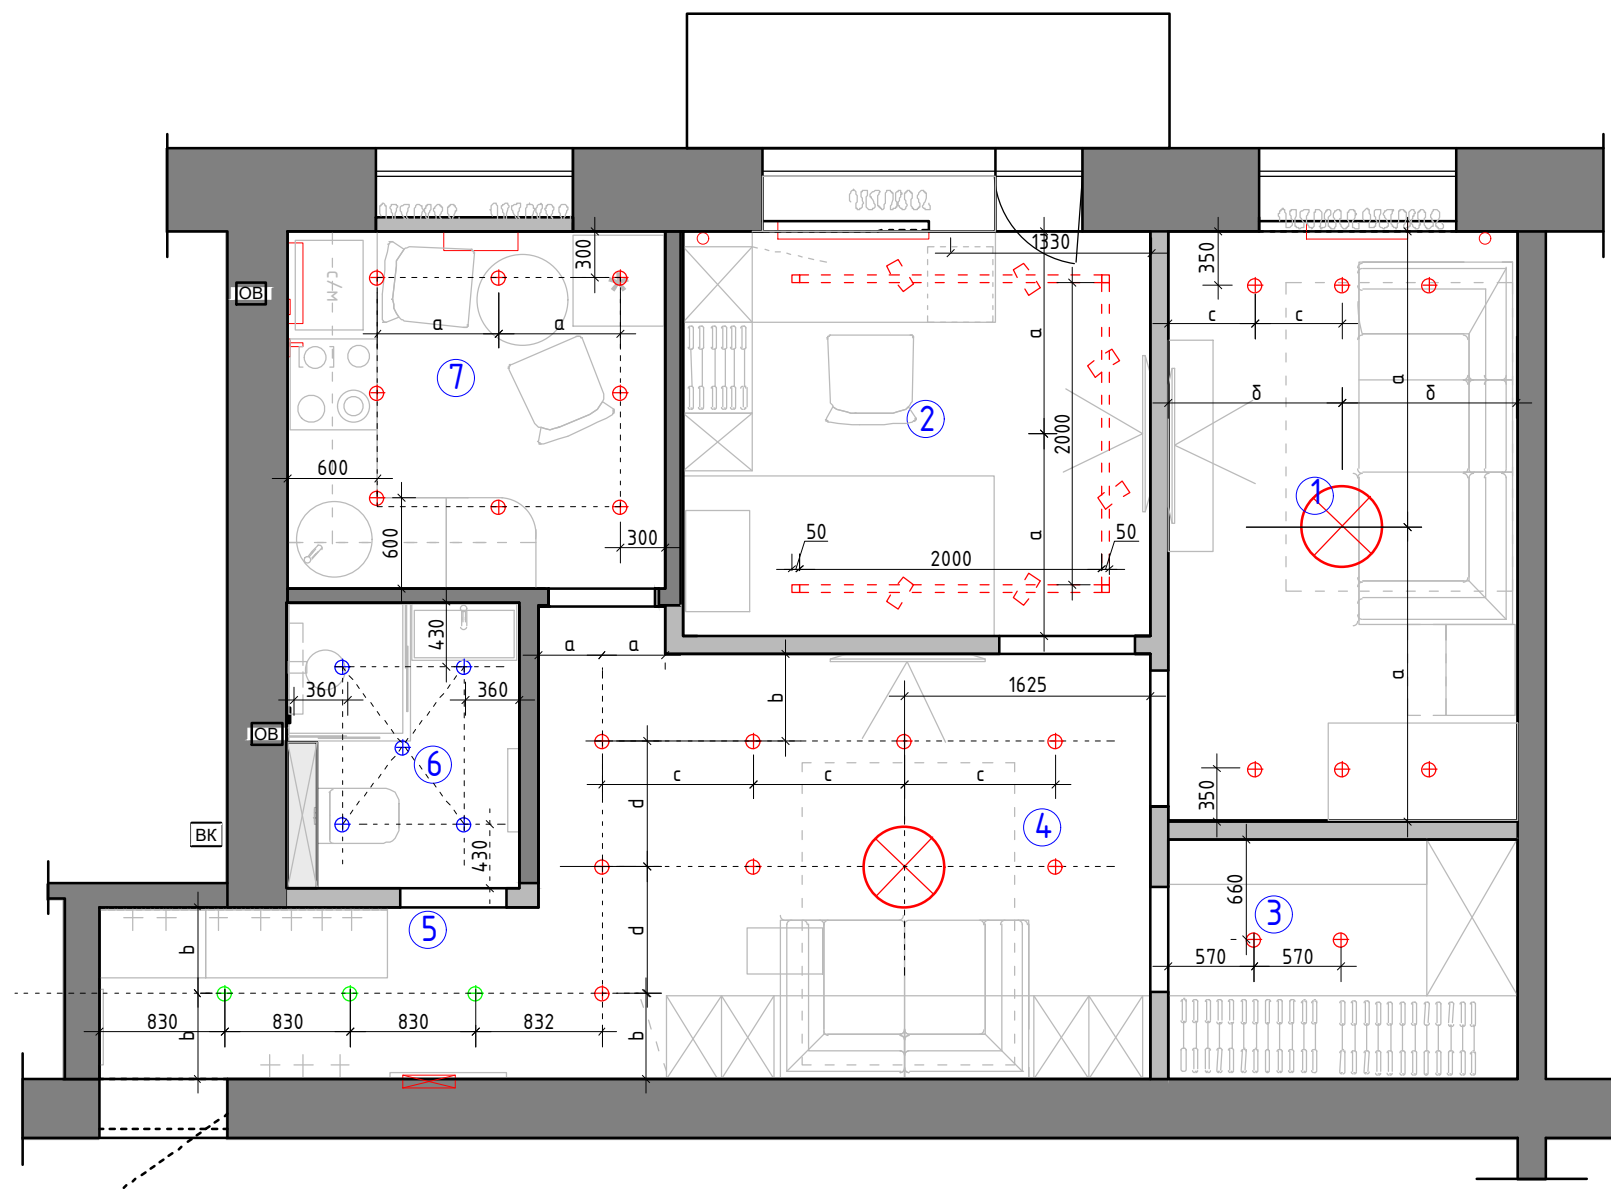

Экспликация помещений


№№ комн.	Характеристики комнат и помещений	Общая площадь
		всего
1	Мастер спальня	9,0
2	Детская комната	8,2
3	Гардеробная	3,7
4	Гостиная	10,6
5	Прихожая	4,3
6	Ванная комната	2,9
7	Кухня	5,9
Итого:		44,6

Условные обозначения

- ⊗ - точечный светильник Тип 1 (встраиваемый влагозащитный)
- ⊗ - точечный светильник Тип 2 Накладной
- ⊗ - точечный светильник Тип 3 Накладной под покраску
- ⊗ - люстра/подвес
- ⊗ - трековый светильник

М 1:50

Заказчик	Согласованно	Дата	Подпись	Адрес: г. Раменское ул. Прямолинейная, 24 кв.7			
		02.04.25			Стадия	Лист	Листов
Заказчик					34	47	
Дизайнер	Чапланова П.О			Квартира	POLINA CHAPLANOVA DESIGN		
				План потолков с расстановкой осветительного оборудования с привязками М 1:50			

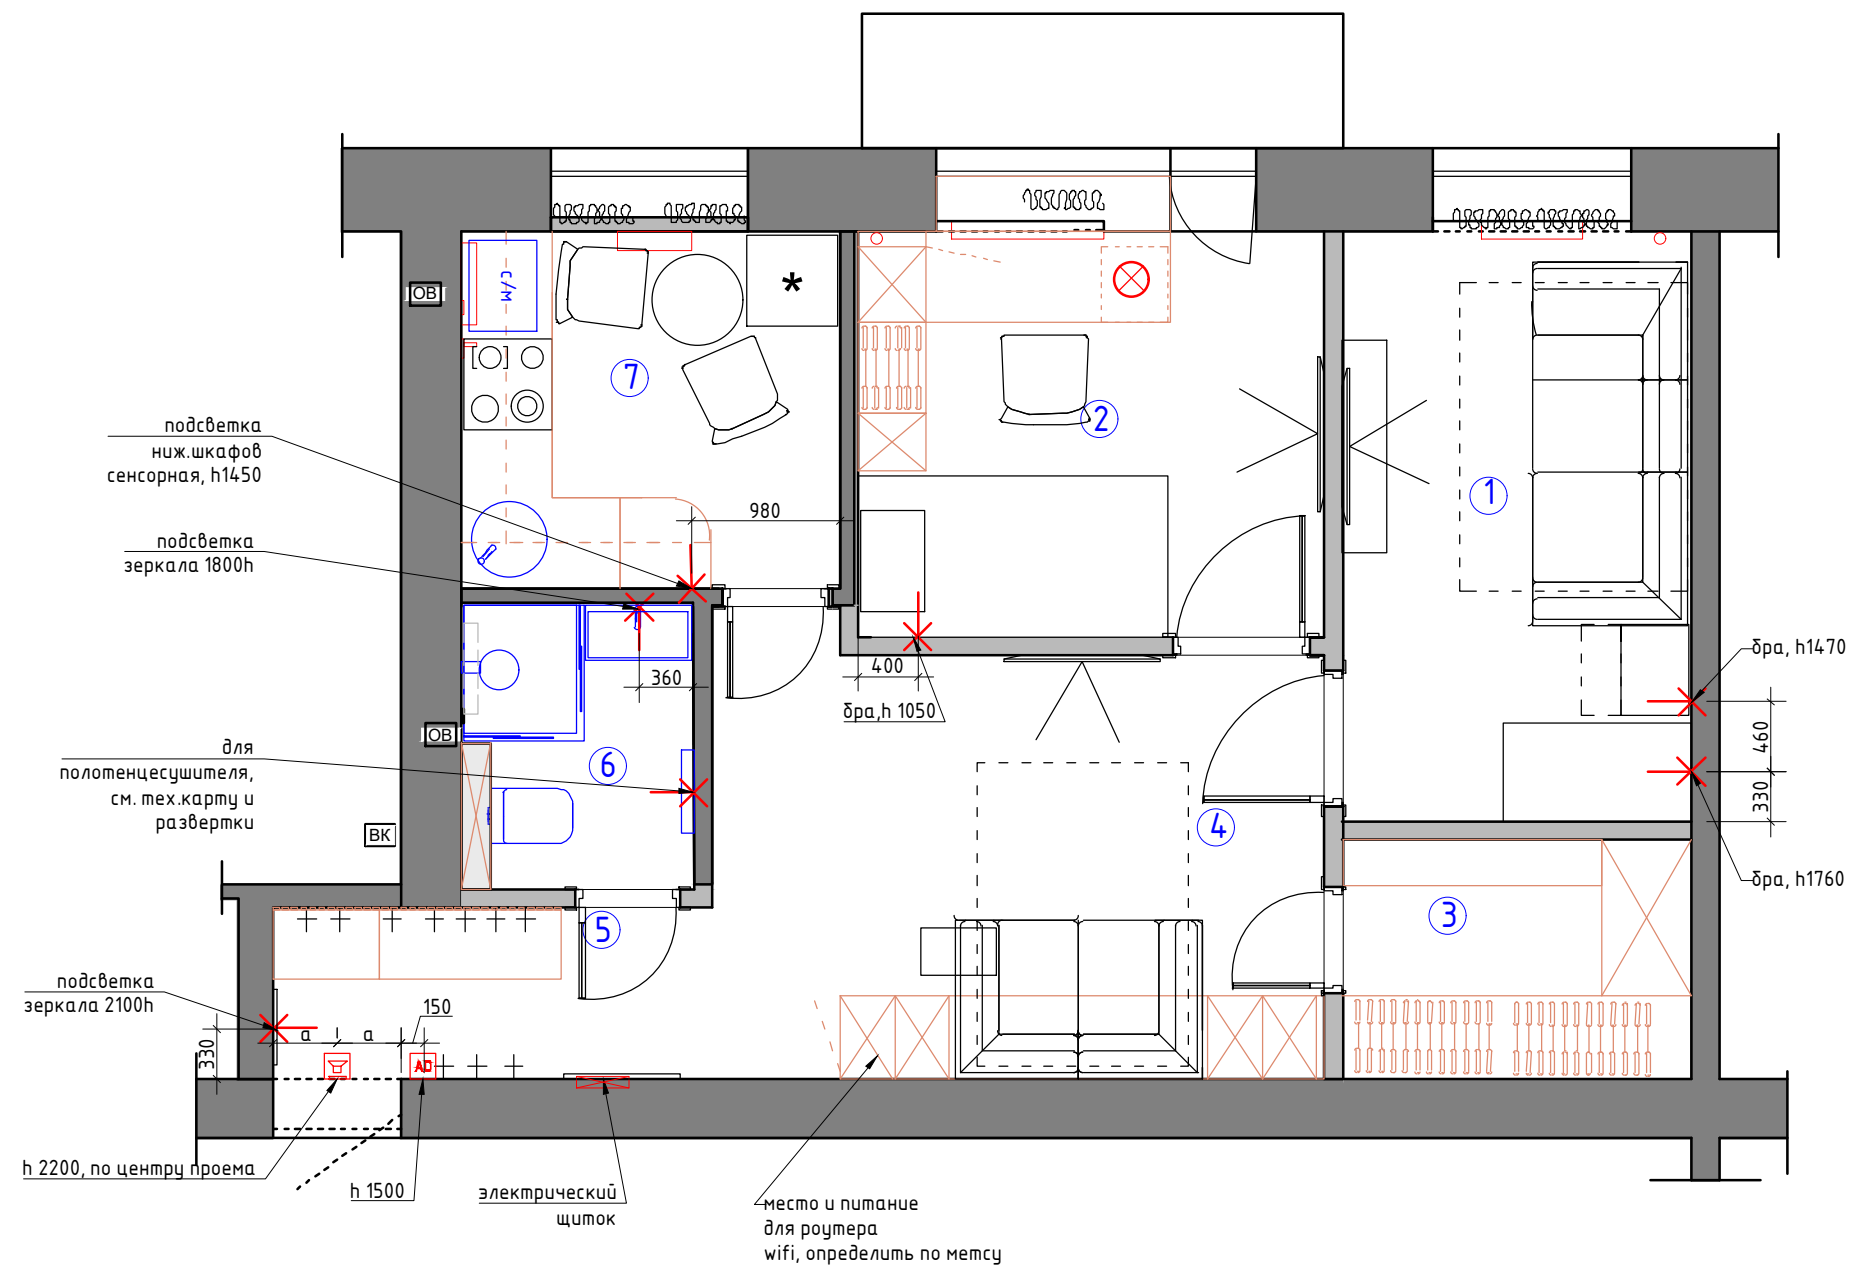


Экспликация помещений

№№ комн.	Характеристики комнат и помещений	Общая площадь
		всего
1	Мастер спальня	9,0
2	Детская комната	8,2
3	Гардеробная	3,7
4	Гостиная	10,6
5	Прихожая	4,3
6	Ванная комната	2,9
7	Кухня	5,9
Итого:		44,6

- ✕ - эл. вывод
- ⊗ Торшер/лампа
- AD Домофон
- 📞 Звонок
- ⊞ Электрический щит.

М 1:50

Заказчик	Согласованно	Дата	Подпись	Адрес: г. Раменское ул. Прямолинейная, 24 кв.7			
		02.04.25			Стадия	Лист	Листов
Заказчик						35	47
Дизайнер	Чапанова П.О			Квартира	POLINA CHAPLANOVA DESIGN		
				План настенного и отдельностоящего осветительного оборудования с привязками М 1:50			

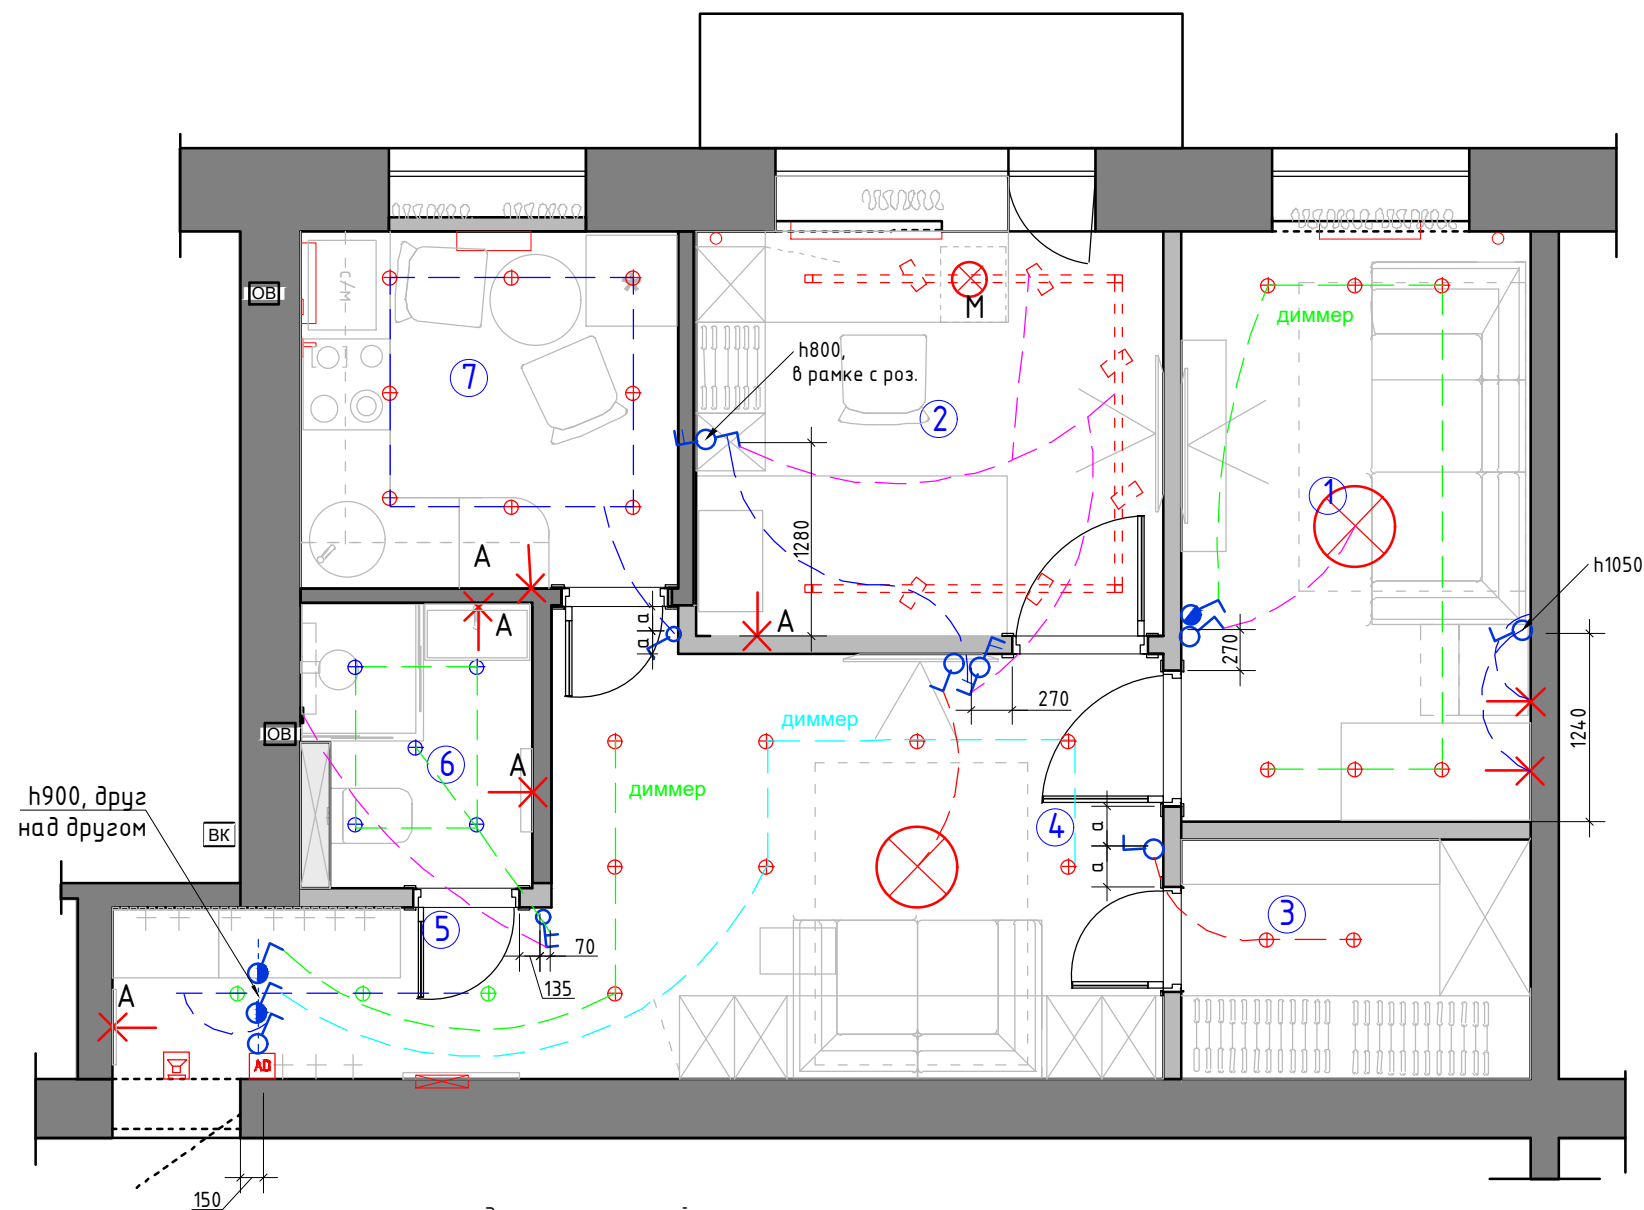

Экспликация помещений

№№ комн.	Характеристики комнат и помещений	Общая площадь
		всего
1	Мастер спальня	9,0
2	Детская комната	8,2
3	Гардеробная	3,7
4	Гостиная	10,6
5	Прихожая	4,3
6	Ванная комната	2,9
7	Кухня	5,9
Итого:		44,6

Условные обозначения

- ⊗ - точечный светильник Тип 1 (встраиваемый влагозащитный)
- ⊗ - точечный светильник Тип 2 Накладной
- ⊗ - точечный светильник Тип 3 Накладной под покраску
- ⊗ - люстра /подвес
- ⊗ - трековый светильник
- ⊗ - эл. вывод
- ⊗ - Торшер/лампа
- AD - Домофон
- ⊗ - Звонок
- ⊗ - Электрический щит.
- A - автоматическое включения
- M - местное включение

Условные обозначения


- ⊗ - выключатель 1-но клавишный
- ⊗ - выключатель 2-х клавишный
- ⊗ - преключатель 1-но клавишный
- ⊗ - преключатель 2-х клавишный

диммер

- Все выключатели монтировать на h=+0.900 от УЧП, кроме специально указанных.
- Размеры указаны по центру рамки,без учета отделочных материалов.
- См. совместно с развертками
- Тип отделочного материала см. ведомость отделочных материалов

М 1:50

Заказчик	Согласованно	Дата	Подпись	Адрес: г. Раменское ул. Прямолинейная, 24 кв.7			
		02.04.25			Стадия	Лист	Листов
Заказчик				Квартира		36	47
Дизайнер	Чапланова П.О				POLINA CHAPLANOVA DESIGN		
				План расстановки выключателей, совмещенный с группами освещения М 1:50			

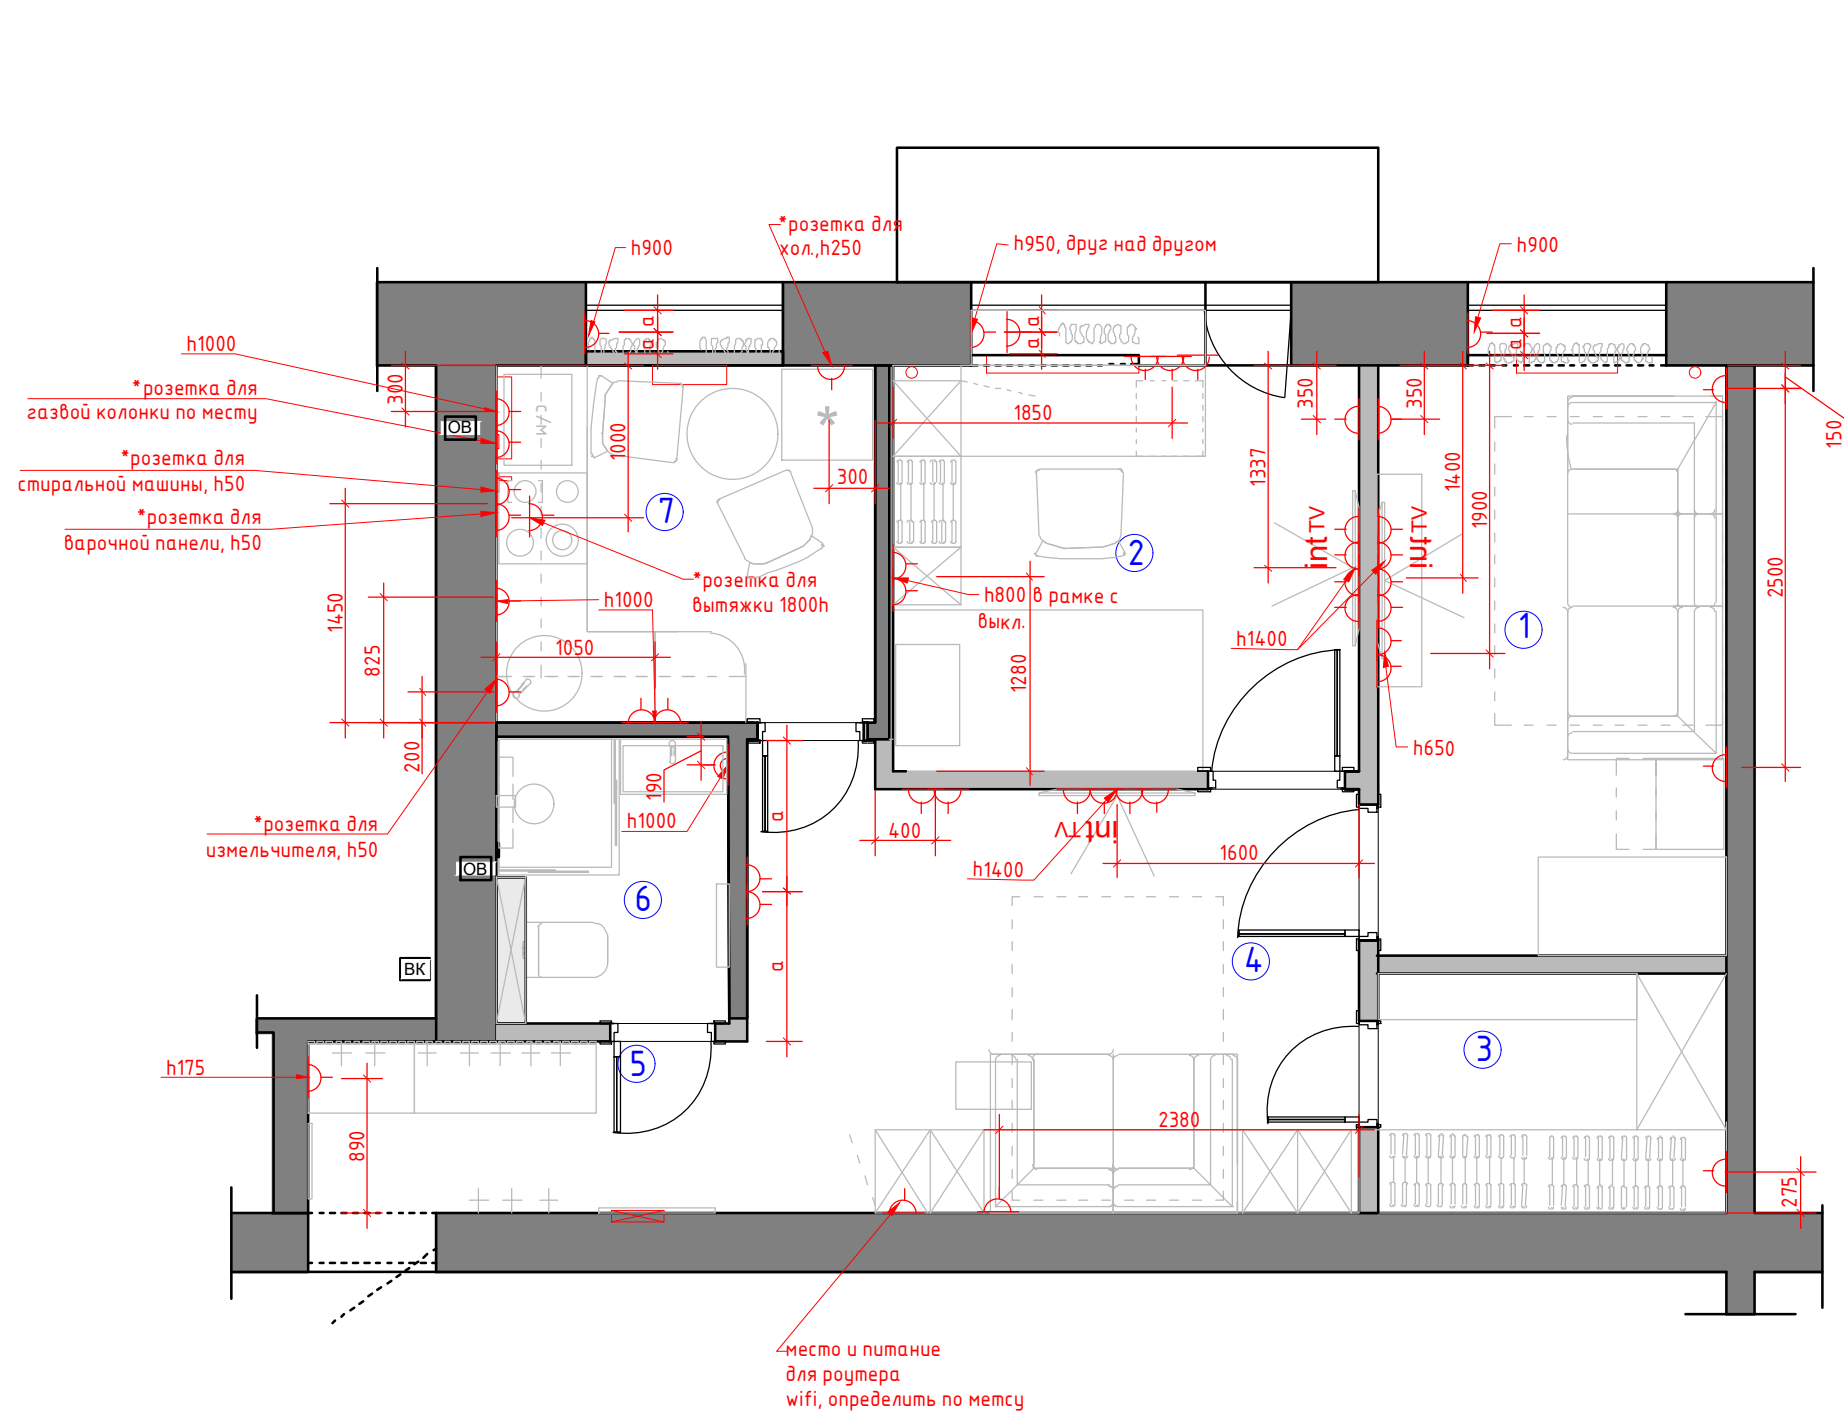

Экспликация помещений

№№ комн.	Характеристики комнат и помещений	Общая площадь
		всего
1	Мастер спальня	9,0
2	Детская комната	8,2
3	Гардеробная	3,7
4	Гостиная	10,6
5	Прихожая	4,3
6	Ванная комната	2,9
7	Кухня	5,9
Итого:		44,6


Условные обозначения:

- Розетка с заземлением
- tv — Телевизионная антенна
- int — Интернет-розетка
- Розетка с заземлением влажостойкая

1. Все розетки монтировать на h=+0.250 от УЧП, кроме специально указанных
2. Размеры указаны по центру рамки, без учета отделочных материалов.
3. См. совместно с развертками
4. * размеры спец. розеток под кухонное оборудование смотреть совместно с тех. картам
5. Тип отделочного материала см. ведомость отделочных материалов.

М 1:50

Заказчик	Согласованно	Дата	Подпись	Адрес: г. Раменское ул. Прямолинейная, 24 кв.7			
		02.04.25			Стадия	Лист	Листов
Заказчик				Квартира		37	47
Дизайнер	Чапланова П.О				POLINA CHAPLANOVA DESIGN		
				План размещения розеточных групп с привязками М 1:50			

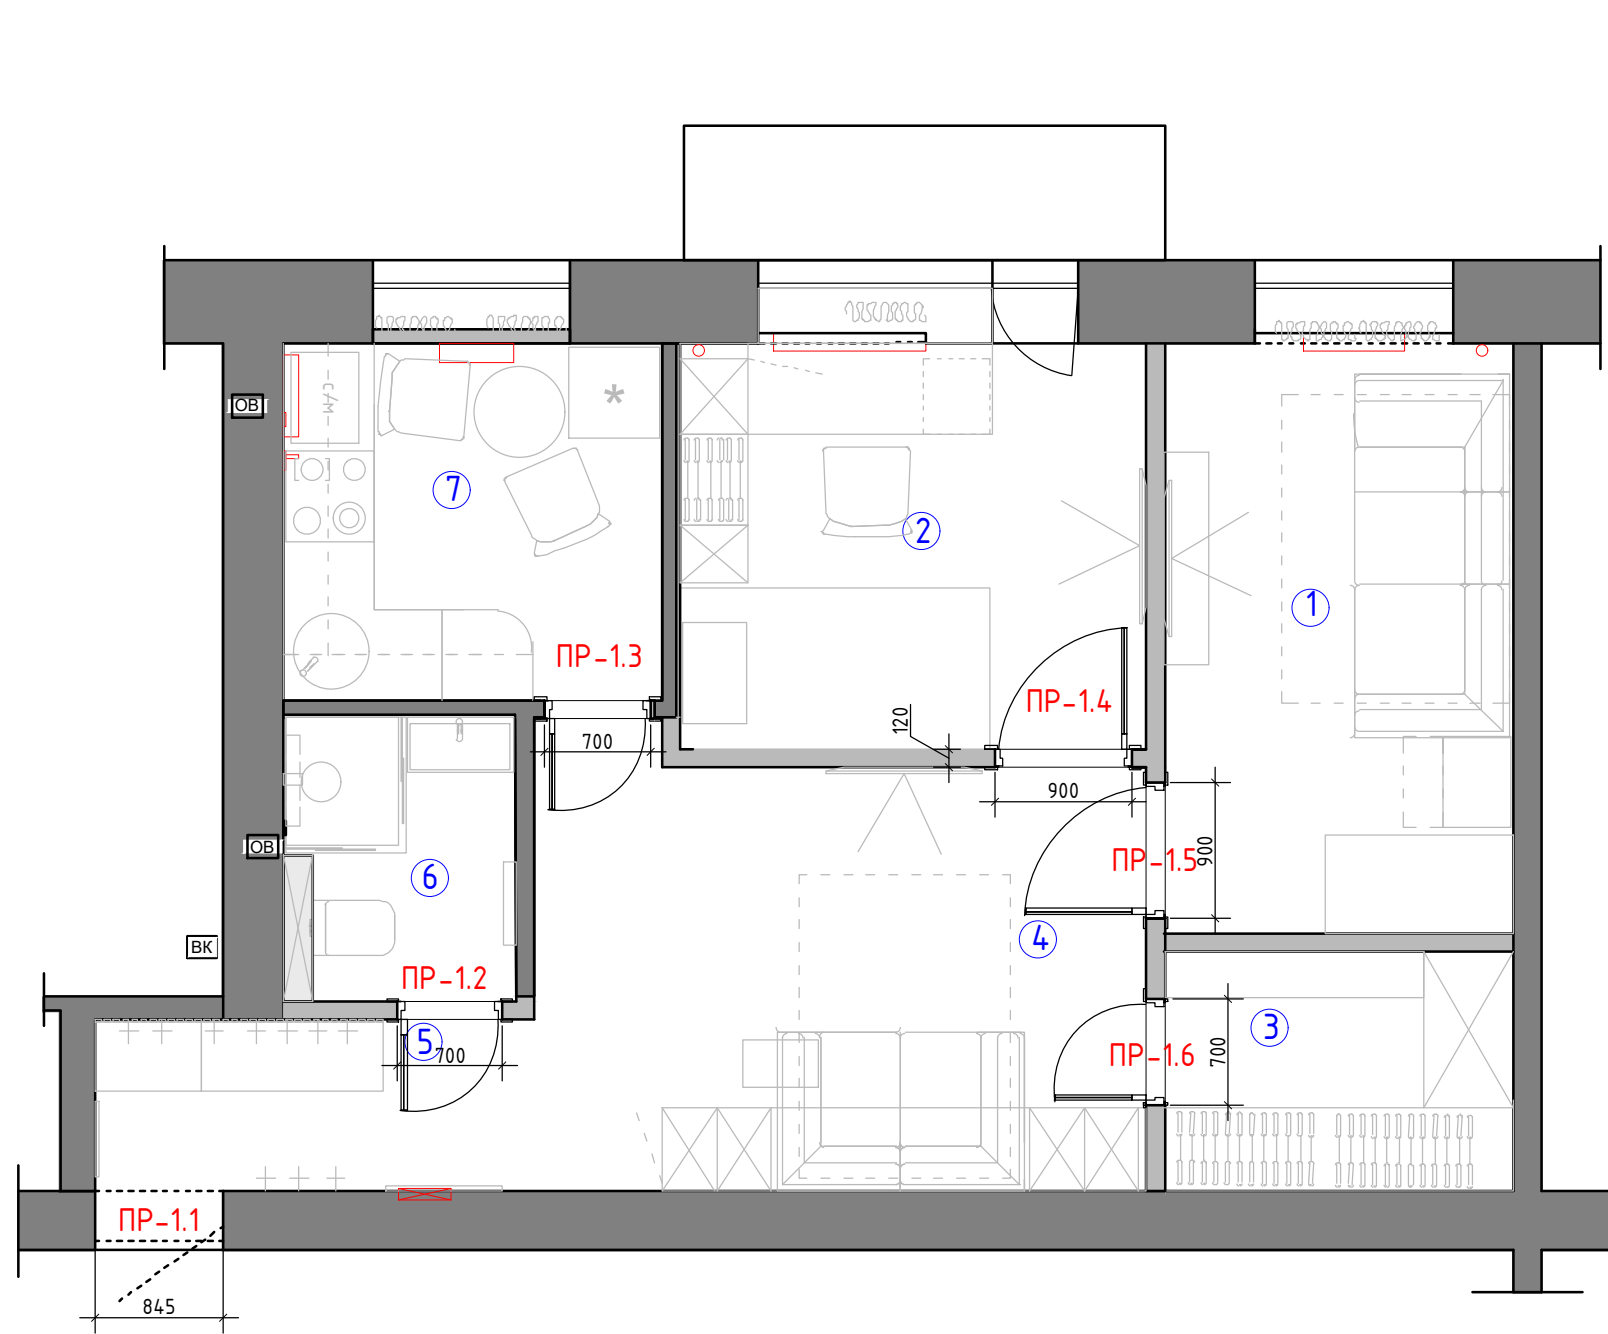

Экспликация помещений

№№ комн.	Характеристики комнат и помещений	Общая площадь
		всего
1	Мастер спальня	9,0
2	Детская комната	8,2
3	Гардеробная	3,7
4	Гостиная	10,6
5	Прихожая	4,3
6	Ванная комната	2,9
7	Кухня	5,9
Итого:		44,6


Спецификация заполнения дверных проемов

№	Марка проема	Вид проема	Вид двери	Тип откр.	Замок	Ширина проема (мм)	Высота проема от УЧП (мм)	Толщина стены (мм)	Примечание
1	ПР-1.1	Д	-	-	+	845	-	-	входная металлическая дверь
2	ПР-1.2	Д	1	Л	+	700	2100	120	наличник с двух сторон
3	ПР-1.3	Д	1	Л	-	700	2100	120	наличник с двух сторон
4	ПР-1.4	Д	1	Л	+	900	2100	120	наличник с двух сторон
5	ПР-1.5	Д	1	П	+	900	2100	120	наличник с двух сторон
6	ПР-1.6	Д	1	П	-	700	2100	120	наличник со стороны гостиной

П - правое открывание Л-левое открывание РД- скрытая раздвижная дверь в пенал
* перед производством произвести размеры по факту
Наличник 70 от проема мм

М 1:50

Заказчик	Согласованно	Дата	Подпись	Адрес: г. Раменское ул. Прямолинейная, 24 кв.7			
		02.04.25			Стадия	Лист	Листов
Заказчик					38	47	
Дизайнер	Чапланова П.О			Квартира	POLINA CHAPLANOVA DESIGN		
				Схема заполнения дверных			

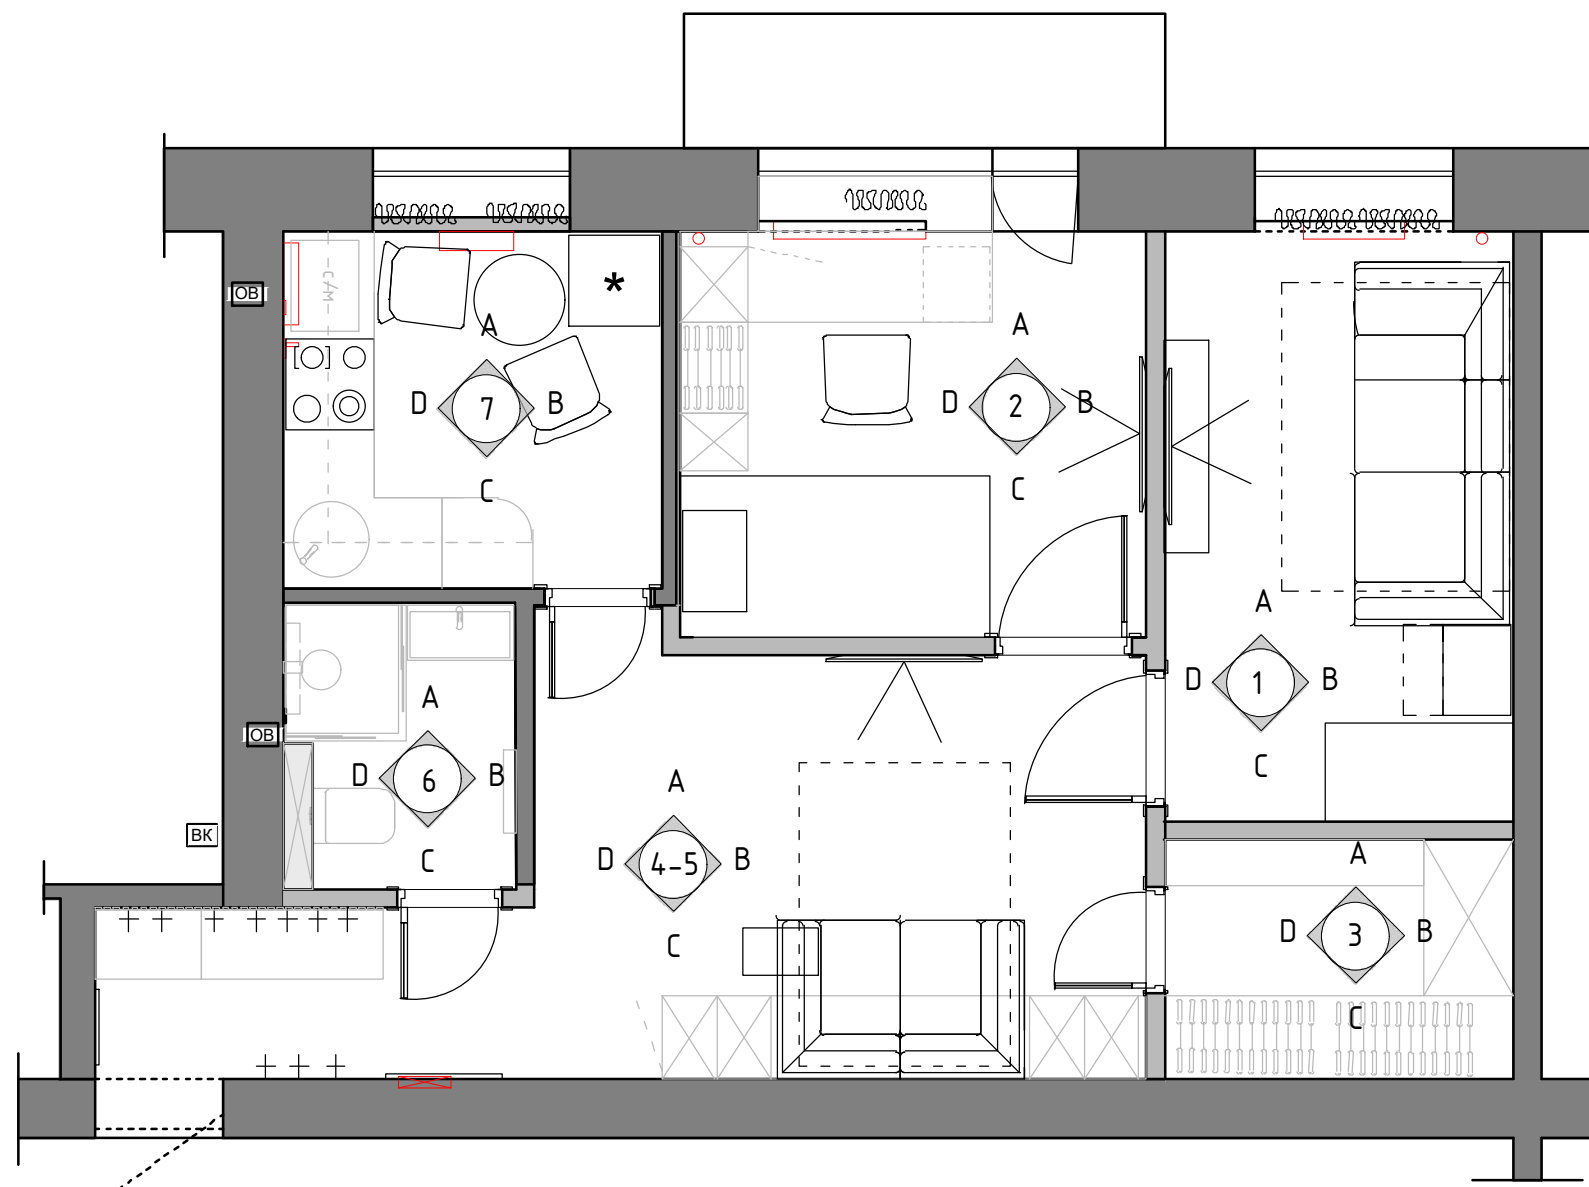





Экспликация помещений

№№ комн.	Характеристики комнат и помещений	Общая площадь
		всего
1	Мастер спальня	9,0
2	Детская комната	8,2
3	Гардеробная	3,7
4	Гостиная	10,6
5	Прихожая	4,3
6	Ванная комната	2,9
7	Кухня	5,9
Итого:		44,6

М 1:50

Заказчик	Согласованно	Дата	Подпись	Адрес: г. Раменское ул. Прямолинейная, 24 кв.7			
		02.04.25			Стадия	Лист	Листов
Заказчик						39	47
Дизайнер	Чапанова П.О			Квартира	POLINA CHAPLANOVA DESIGN		
				Схема заполнения дверных			

Формат А3

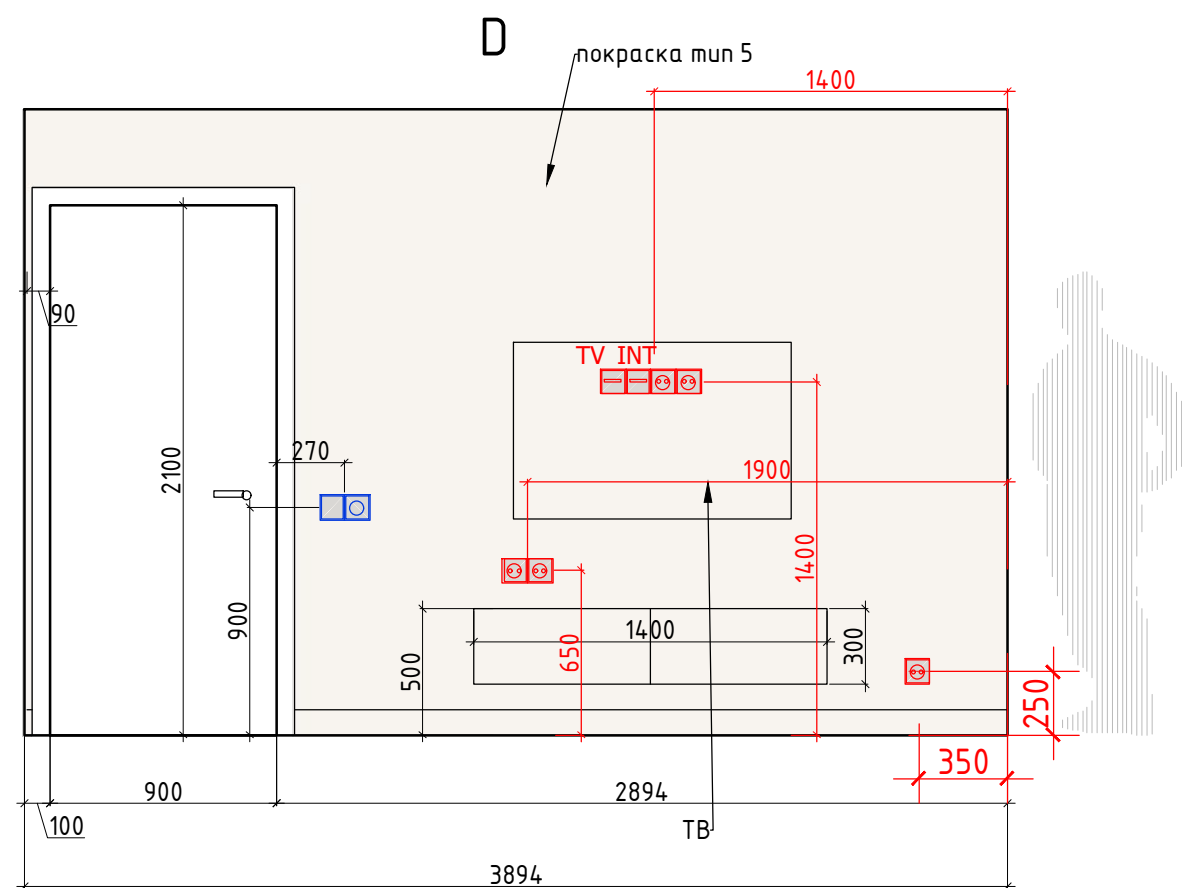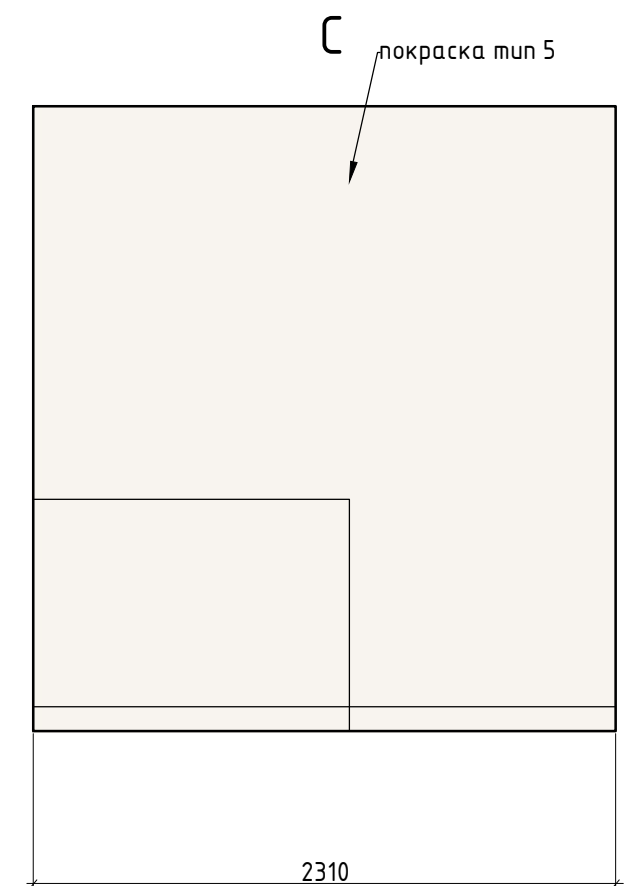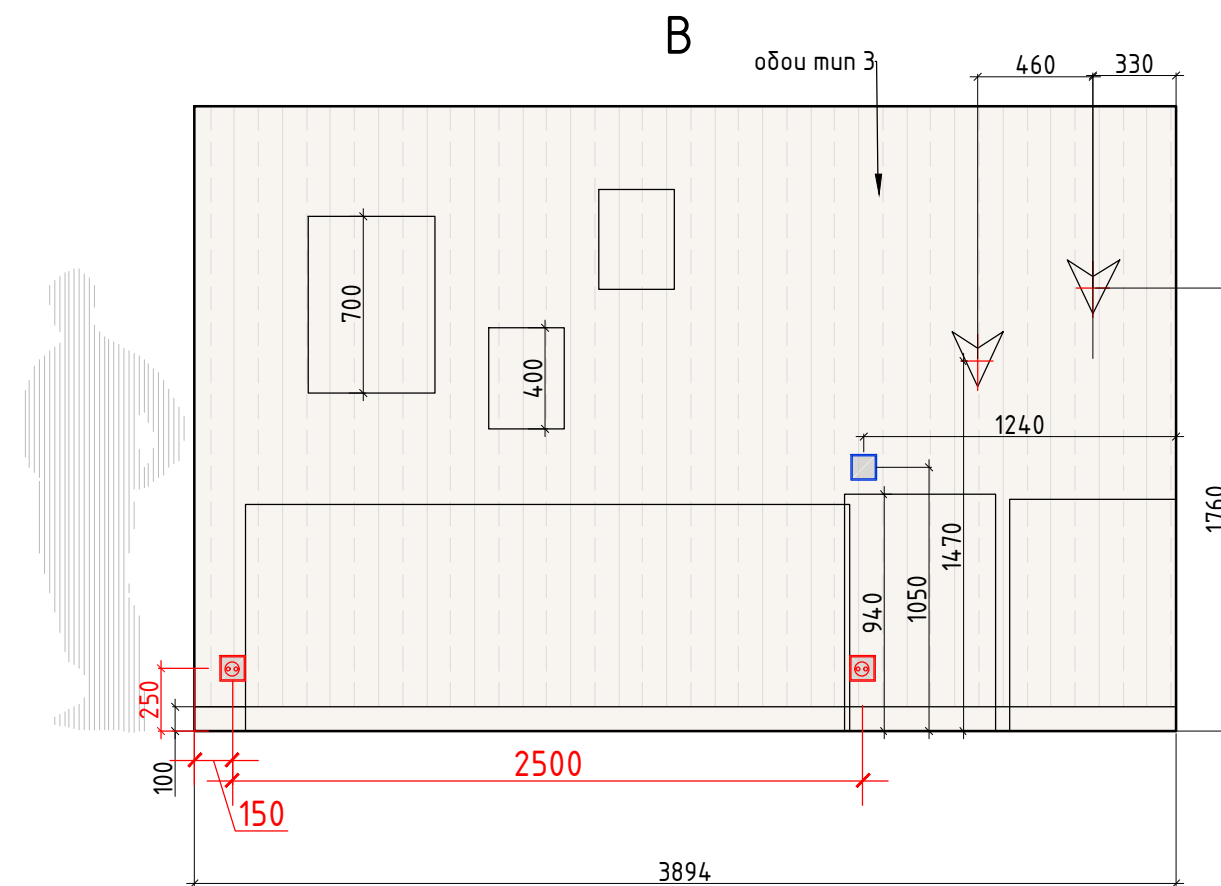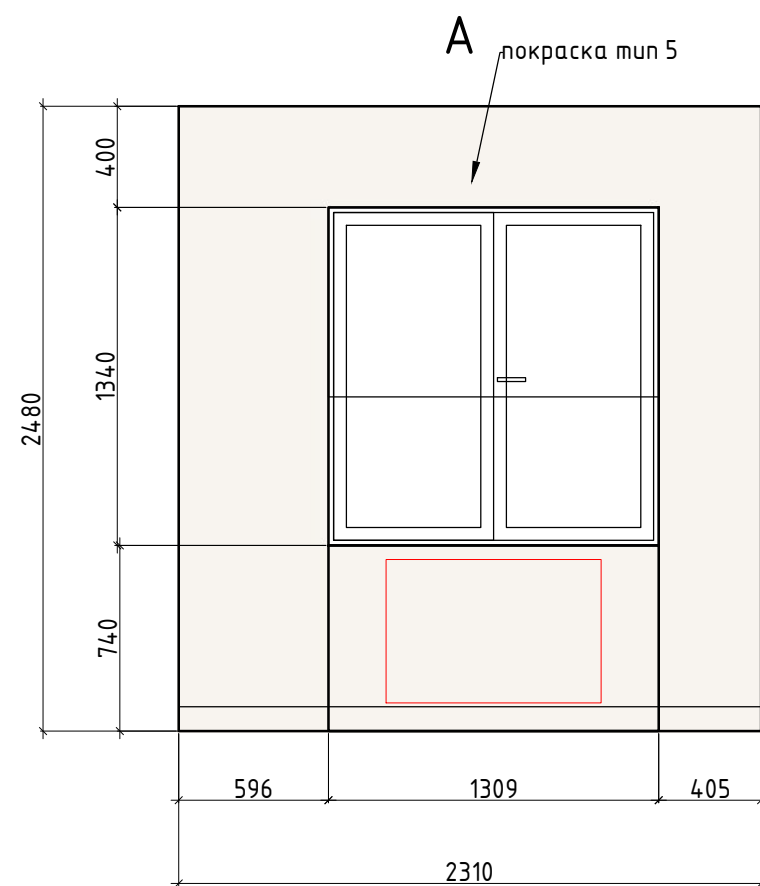

Условные обозначения:

οδου μην 3

покраска тип 5



— Электрический вывод/подсветка






Розетка




Выключатель


Заказчик	Согласованно	Дата	Подпись	Адрес: г. Раменское ул. Прямолинейная, 24 кв.7	Итого: 11 л. 36		
		02.04.25			Стадия	Лист	Листов
Заказчик						40	47
Дизайнер	Чапланова П.О			Квартира	POLINA CHAPLANOVA DESIGN		
				Развертки. Мастер спальня, помещение №1			

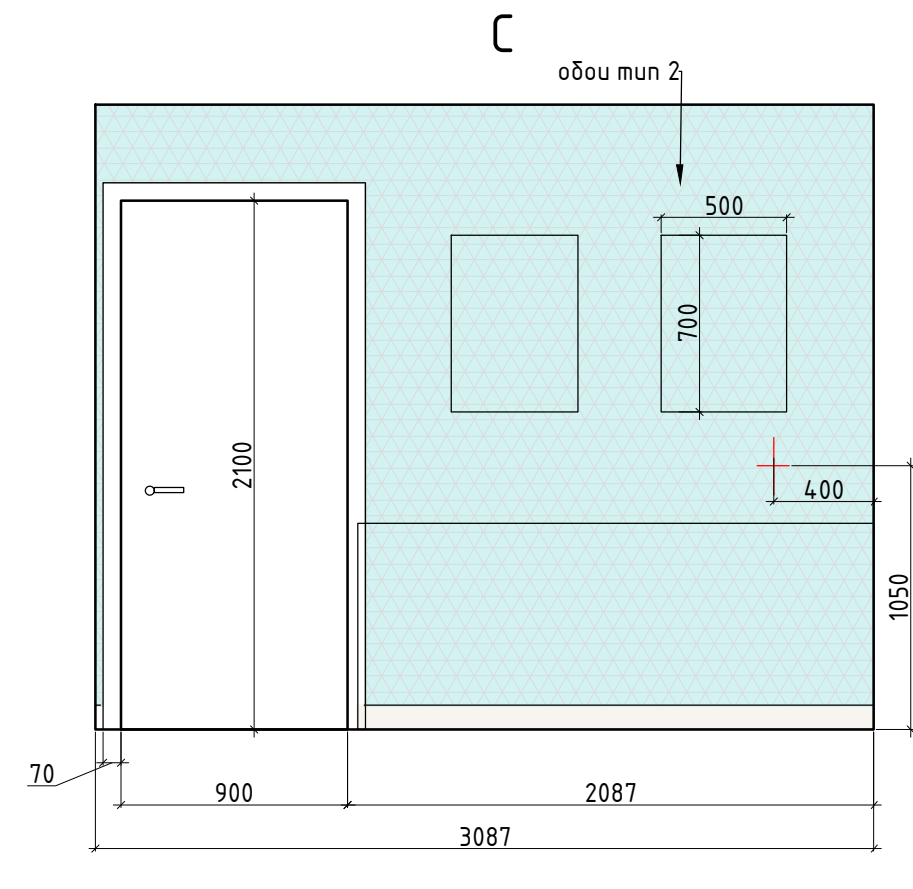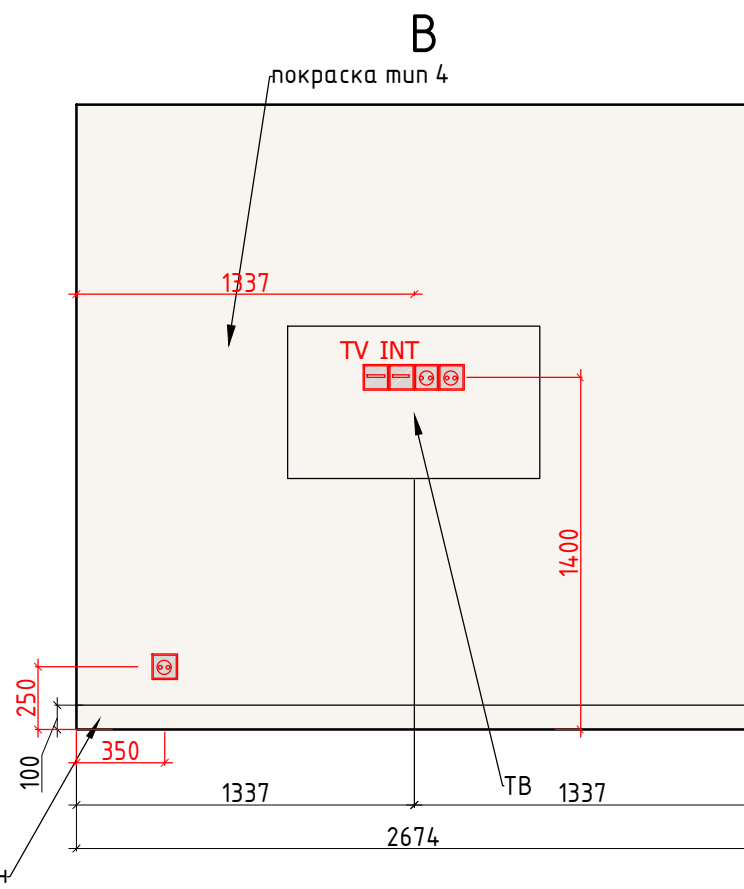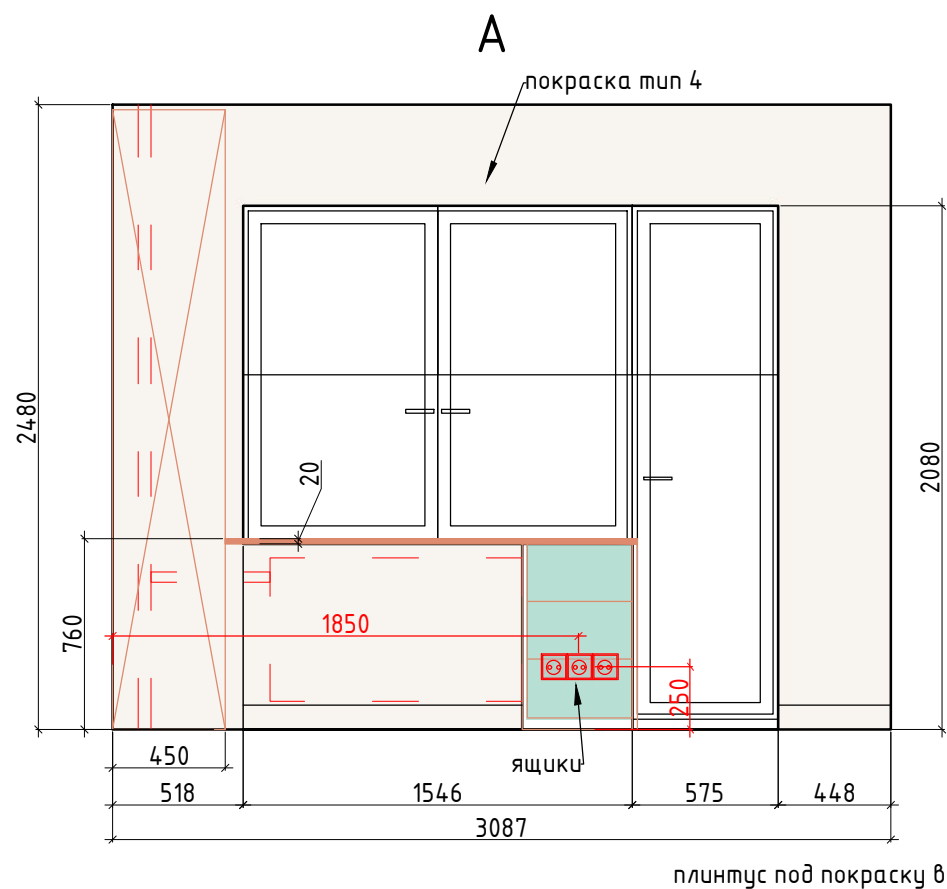

Внутреннее наполнение шкафов согласовывается с Заказчиком перед производством.
Данный чертеж не может служить для производства столярных изделий, а является
исключительно техническим заданием для конструктора по мебели




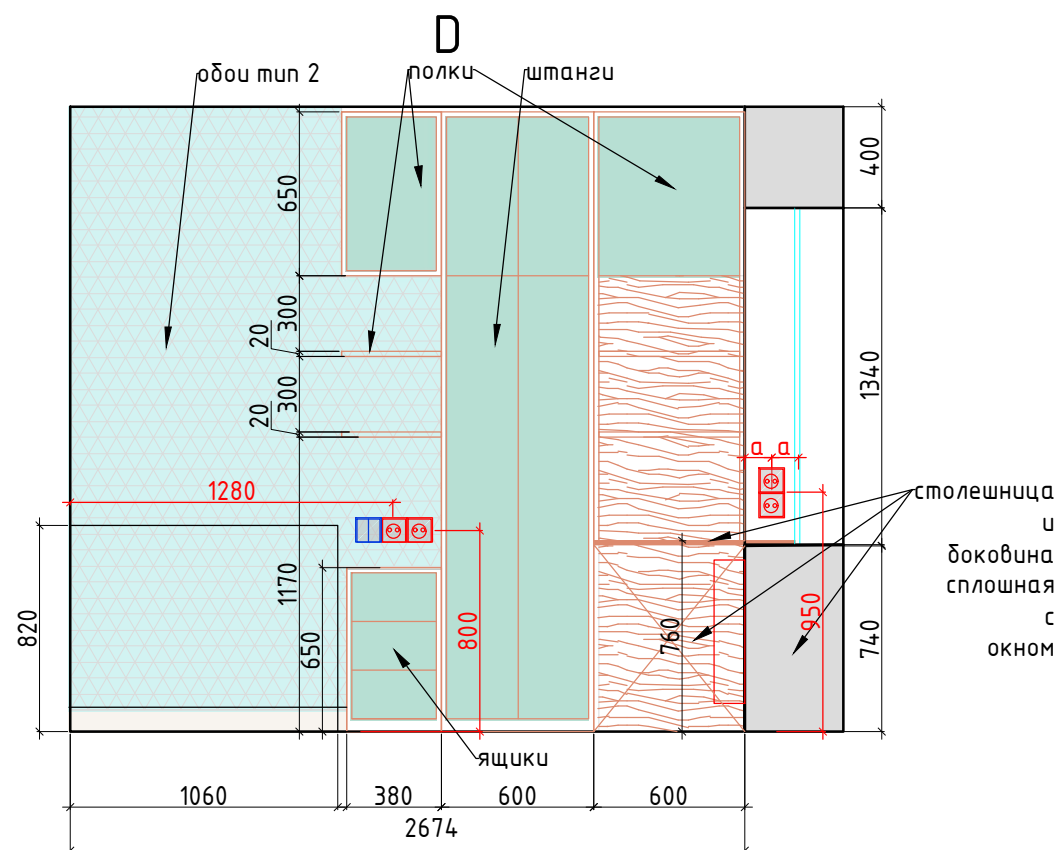


Условные обозначения:

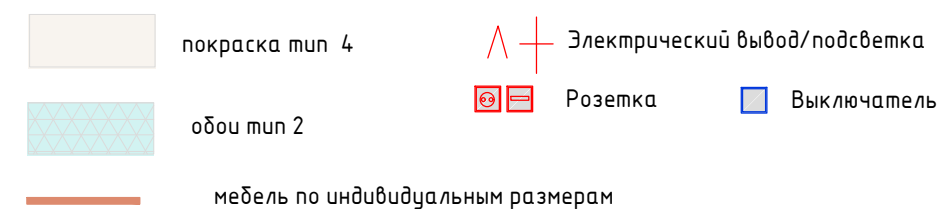

Заказчик	Согласованно	Дата	Подпись	Адрес:	М 1:50		
		02.04.25		г. Раменское ул. Прямолинейная, 24 кв.7	Стадия	Лист	Листов
Заказчик						41	47
Дизайнер	Чапланова П.О			Квартира	POLINA CHAPLANOVA DESIGN		
				Развертки.			
				Детская комната,			
				помещение №2			

Формат А3

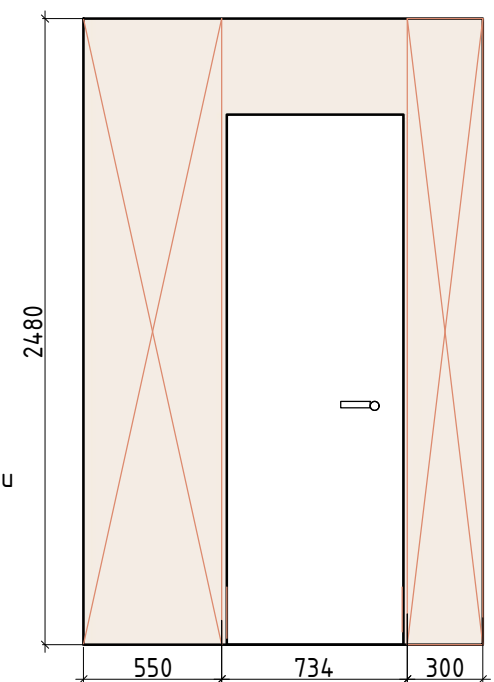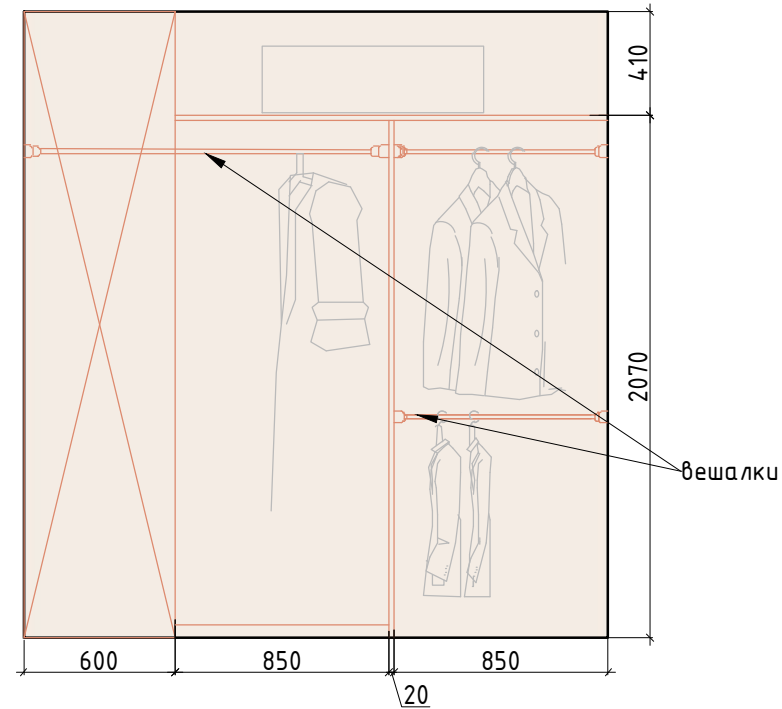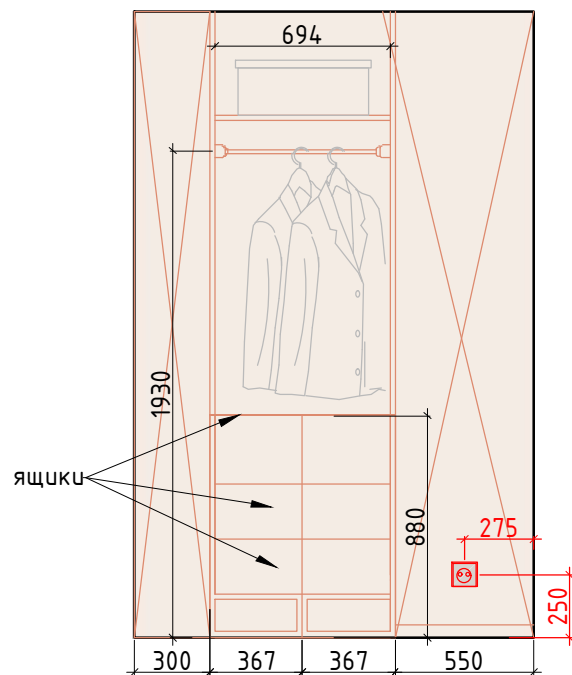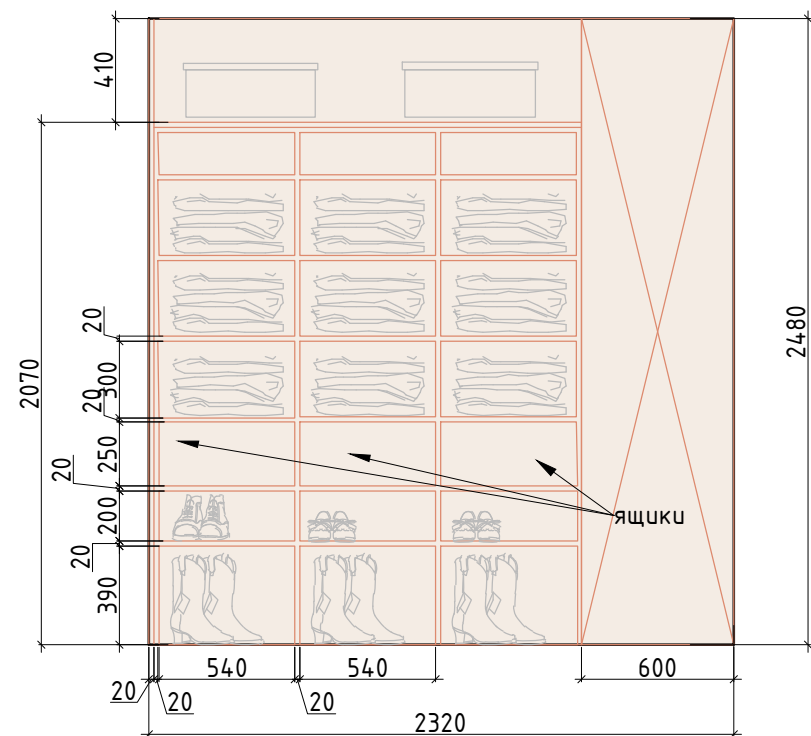

Внутреннее наполнение шкафов согласовывается с Заказчиком перед производством.
Данный чертеж не может служить для производства столярных изделий, а является
исключительно техническим заданием для конструктора по мебели

Условные обозначения:


— мебель по индивидуальным размерам
— покраска тип 1


— Электрический вывод/подсветка
— Розетка — Выключатель

М 1:50

Заказчик	Согласованно	Дата	Подпись	Адрес: г. Раменское ул. Прямолинейная, 24 кв.7	Итого: 47 листов		
		02.04.25			Стадия	Лист	Листов
Заказчик						42	47
Дизайнер	Чапланова П.О			Квартира	POLINA CHAPLANOVA DESIGN		
				Развертки. Гардеробная, помещение №3			

Формат А3

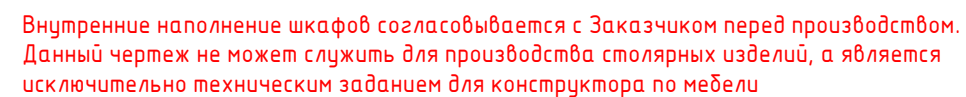

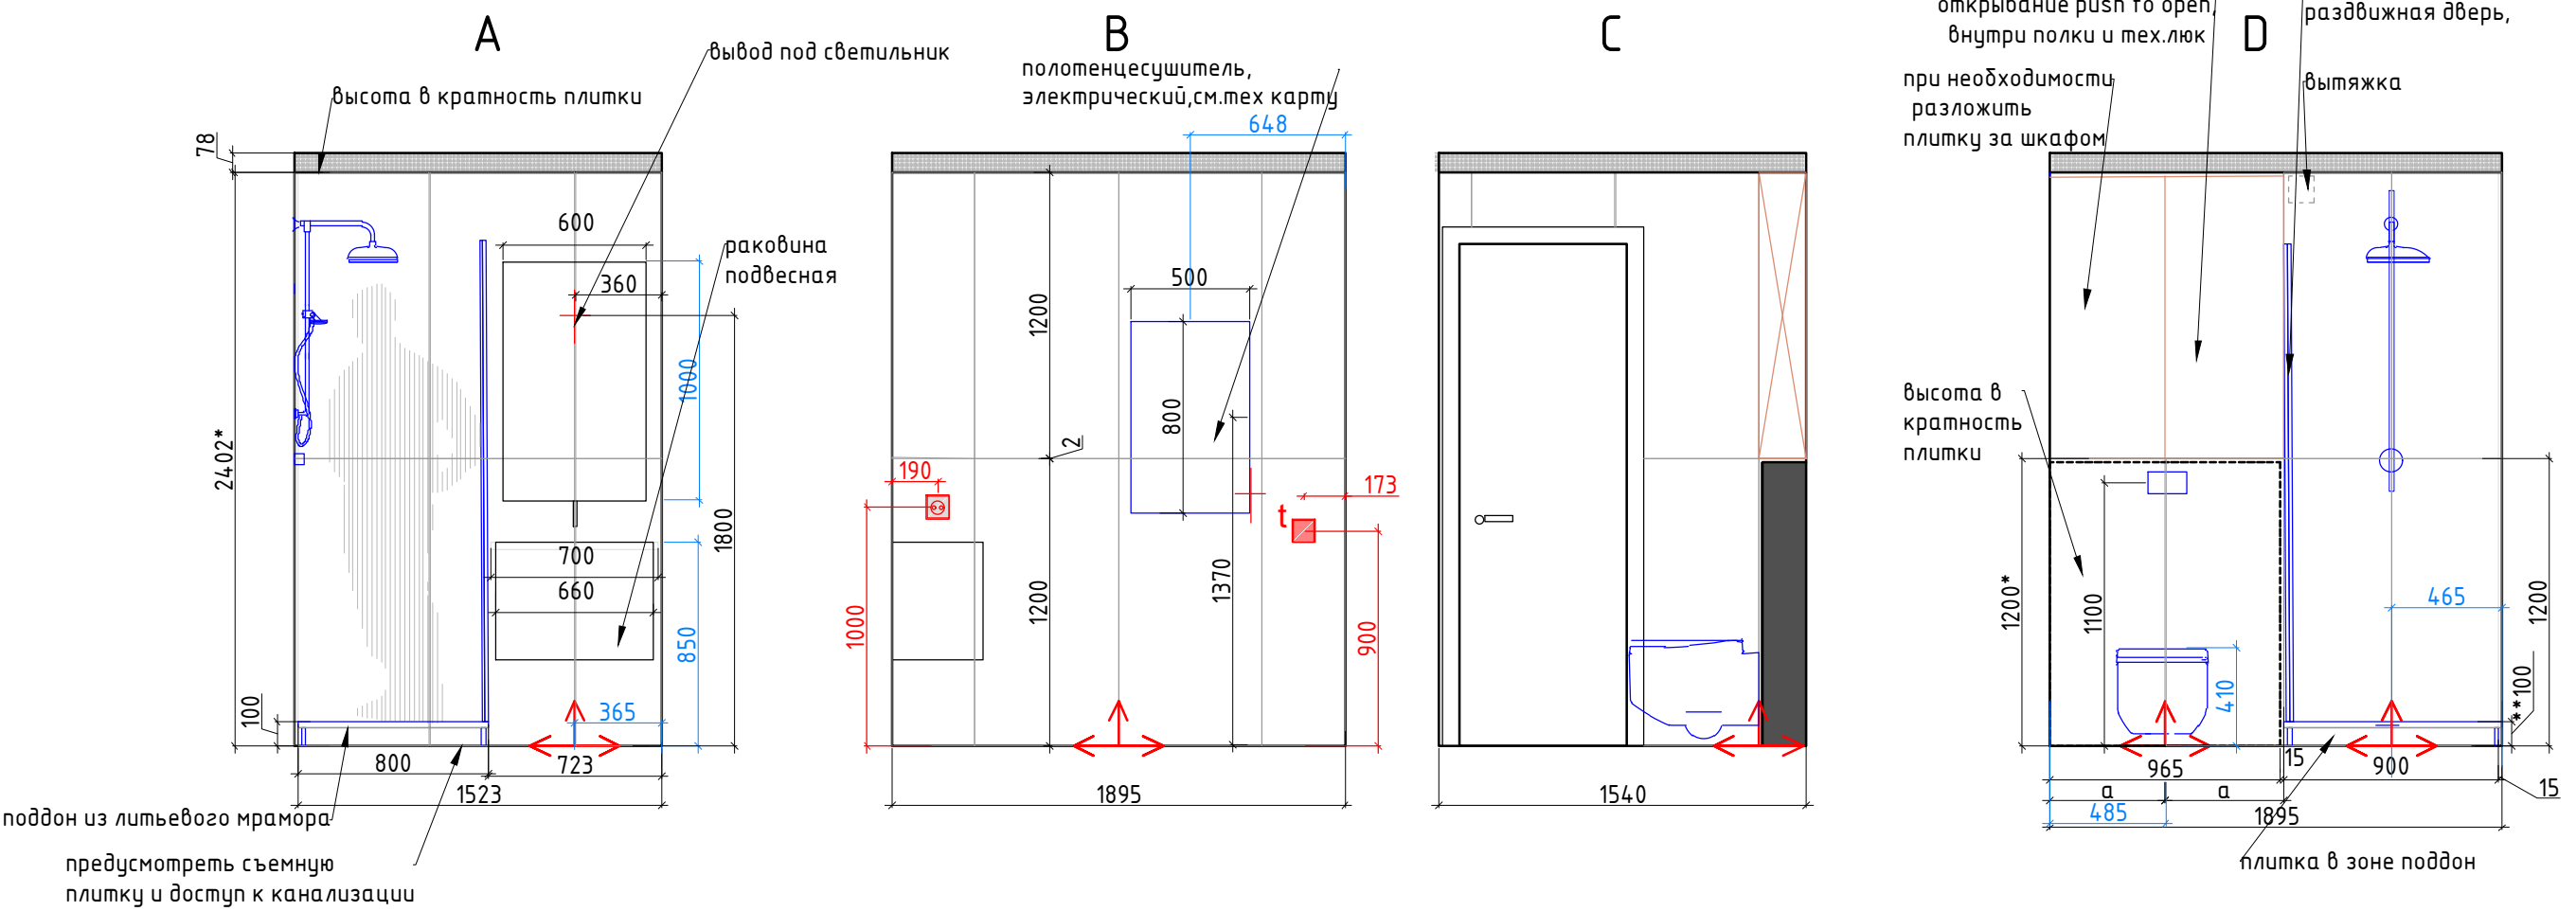

Внутреннее наполнение шкафов согласовывается с Заказчиком перед производством.
Данный чертеж не может служить для производства столярных изделий, а является
исключительно техническим заданием для конструктора по мебели
Привязку сантехники и полотенцесушителя смотреть совместно с тех.картами на оборудования.
**Высоту поддона определить согласно тех.карте на трап

Условные обозначения:



плитка тип 1 120x60



мебель по индивидуальным размерам



Начало раскладки плитки



Электрический вывод/подсветка



Розетка



Выключатель

Плитка разложена с учетом шва 2 мм.

При монтаже учитывать расположение столярных изделий.


Углы плитки запил под 45град.

*Высоту потолка для инсталляции и высоту потолка сделать в кратность плитки


М 1:50

Заказчик	Согласованно	Дата	Подпись	Адрес: г. Раменское ул. Прямолинейная, 24 кв.7			
		02.04.25			Стадия	Лист	Листов
Заказчик						45	47
Дизайнер	Чапланова П.О			Квартира	POLINA CHAPLANOVA DESIGN		
				Развертки. Ванная комната, помещение №6			

Формат А3

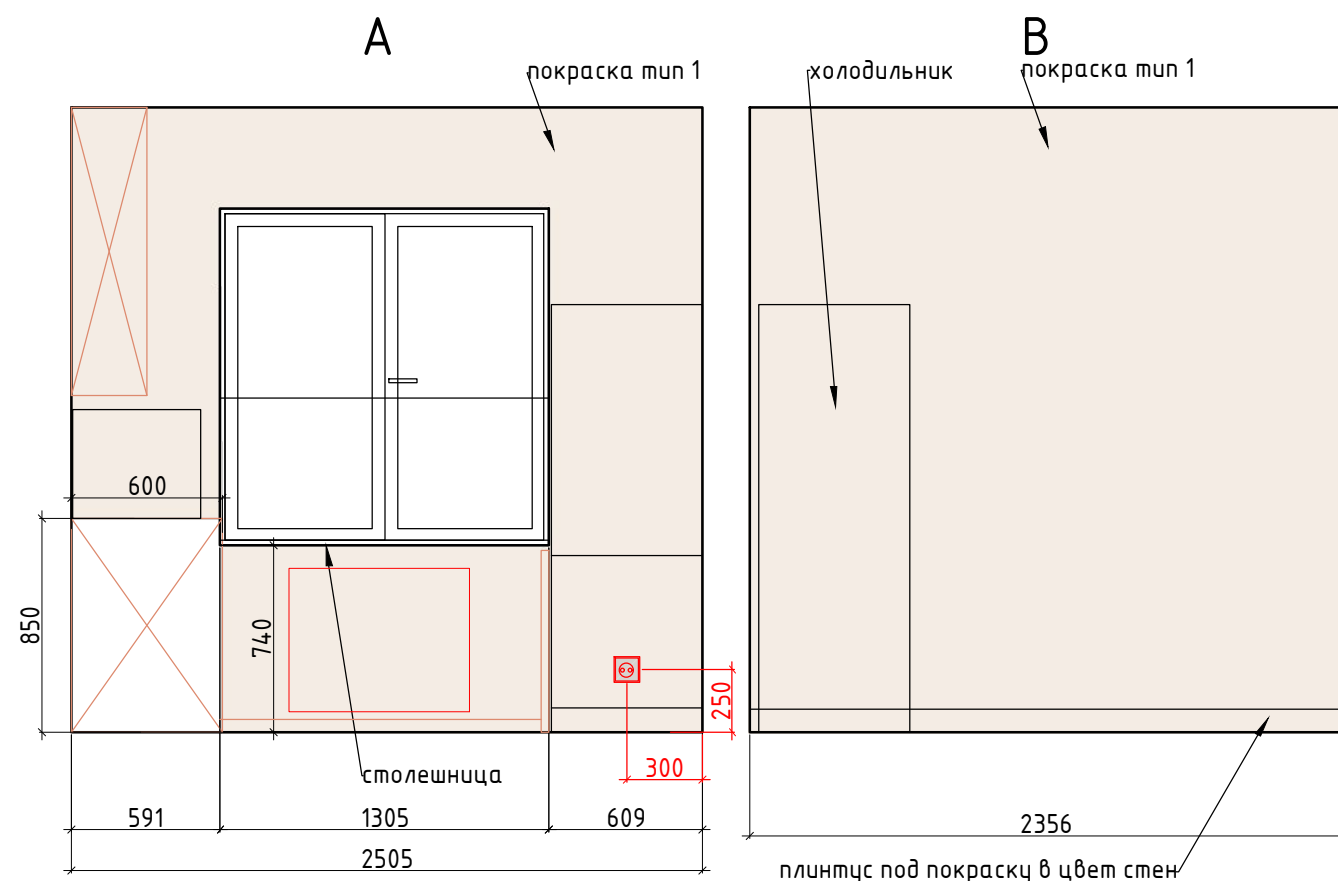

Внутреннее наполнение шкафов согласовывается с Заказчиком перед производством.
Данный чертеж не может служить для производства столярных изделий, а является
исключительно техническим заданием для конструктора по мебели

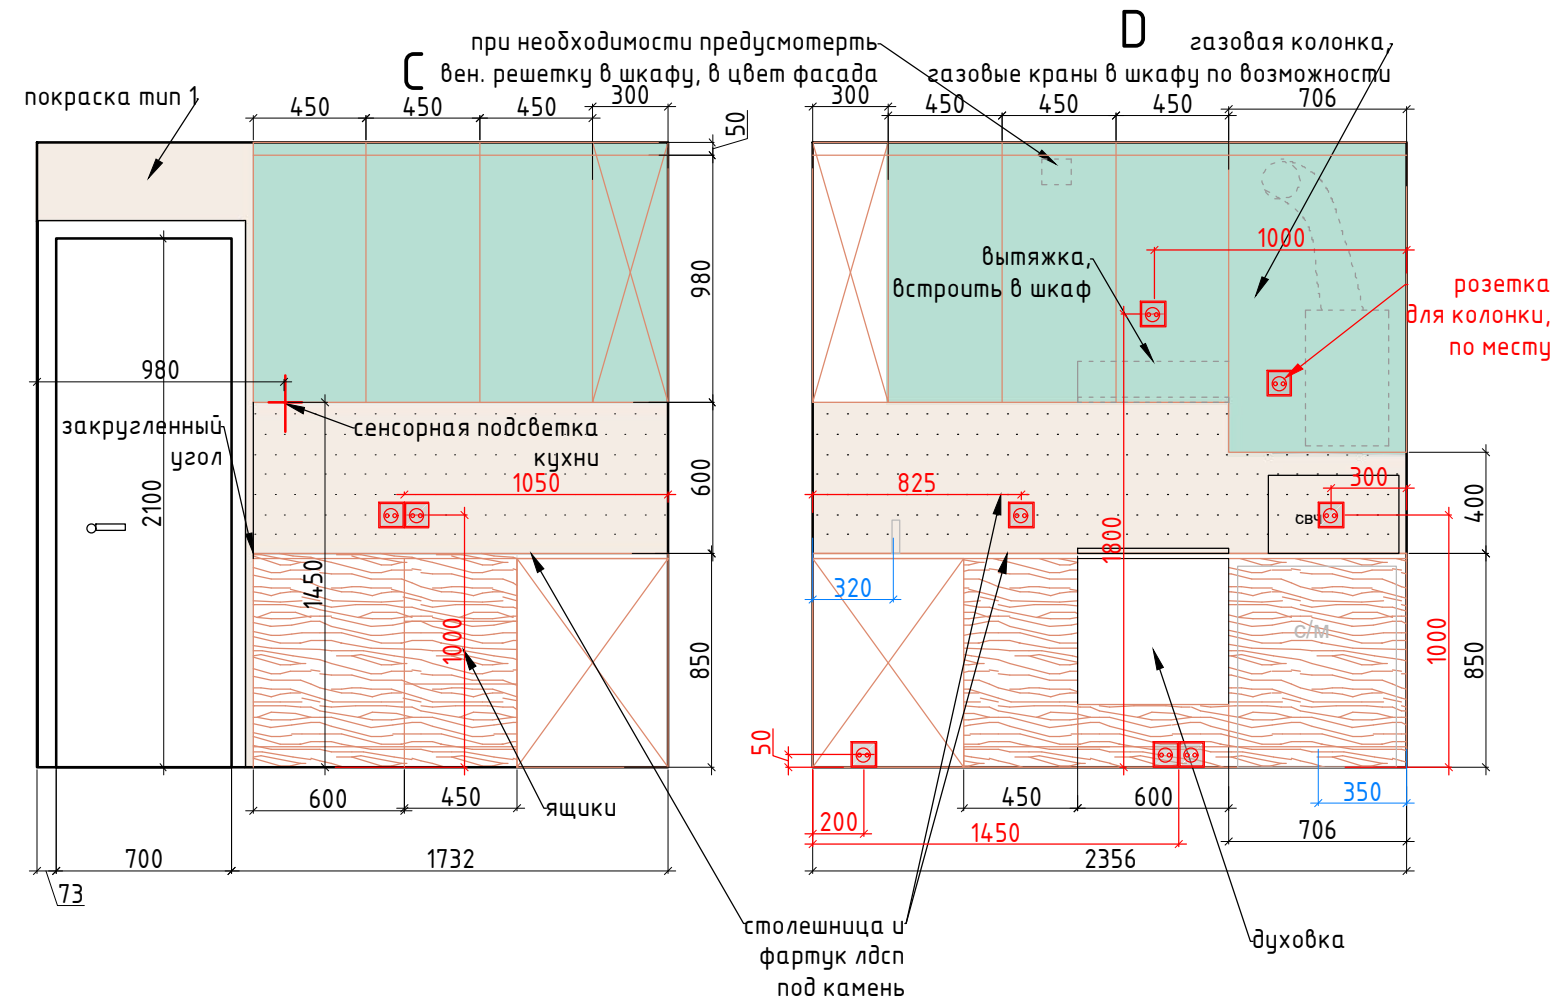

Условные обозначения:

- покраска тип 1
- столешница и фартук ЛДСП
- мебель по индивидуальным размерам
- Электрический вывод/подсветка
- Розетка
- Выключатель

М 1:50

Заказчик	Согласованно	Дата	Подпись	Адрес: г. Раменское ул. Прямойлинейная, 24 кв.7		
		02.04.25		Квартира	Стадия	Лист
Заказчик					46	47
Дизайнер	Чапланова П.О			Развертки. Кухня, помещение №7	POLINA CHAPLANOVA DESIGN	

Формат А3

Ведомость отделочных материалов					
№ пом.	Наименование помещения		Отделочный материал	Ед. изм	Кол-во*, без запаса
1	Мастер спальня	потолок	покраска белый	кв.м.	9,0
		стены	покраска тип 5	кв.м.	17,0
			обои тип 3	кв.м.	9,2
		пол	ламинат	кв.м.	9,0
			плинтус	п/м.	12,0
2	Детская комната	потолок	покраска белый	кв.м.	8,2
		стены	покраска тип 4	кв.м.	13,5
			обои тип 2	кв.м.	8,5
		пол	ламинат	кв.м.	8,2
			плинтус	п/м.	6,0
3	Гардеробная	потолок	покраска белый	кв.м.	3,6
		стены	покраска тип 1	кв.м.	18,0
		пол	ламинат	кв.м.	3,6
4 5	Гостиная-прихожая	потолок	покраска белый	кв.м.	11,6
			покраска тип 2	кв.м.	3,3
		стены	покраска тип 1	кв.м.	21,0
			покраска тип 2	кв.м.	10,5
			покраска тип 3	кв.м.	2,0
			обои тип 1	кв.м.	3,0
		пол	ламинат	кв.м.	12,4
			керамогарнит тип 2 60x60	кв.м.	3,3
			плинтус	п/м.	12,0
6	Ванная комната	потолок	натяжной покраска белый	кв.м.	3,0
		стены	керамогарнит тип 1 120x60	кв.м.	14,3
		пол	керамогарнит тип 2 60x60	кв.м.	2,0
7	Кухня	потолок	покраска белый	кв.м.	6,0
		стены	покраска тип 1	кв.м.	17,0
			столешница, фартук	кв.м.	5,0
		пол	ламинат	кв.м.	6,0
			плинтус	п/м.	4,5
* площадь дана без запаса					

Заказчик	Согласованно	Дата	Подпись	Адрес: г. Раменское ул. Прямолинейная, 24 кв.7			
		11.04.25			Стадия	Лист	Листов
Заказчик						47	47
Дизайнер	Чапланова П.О			Квартира	POLINA CHAPLANOVA DESIGN		
				Ведомость отделочных материалов			

М 1:50