


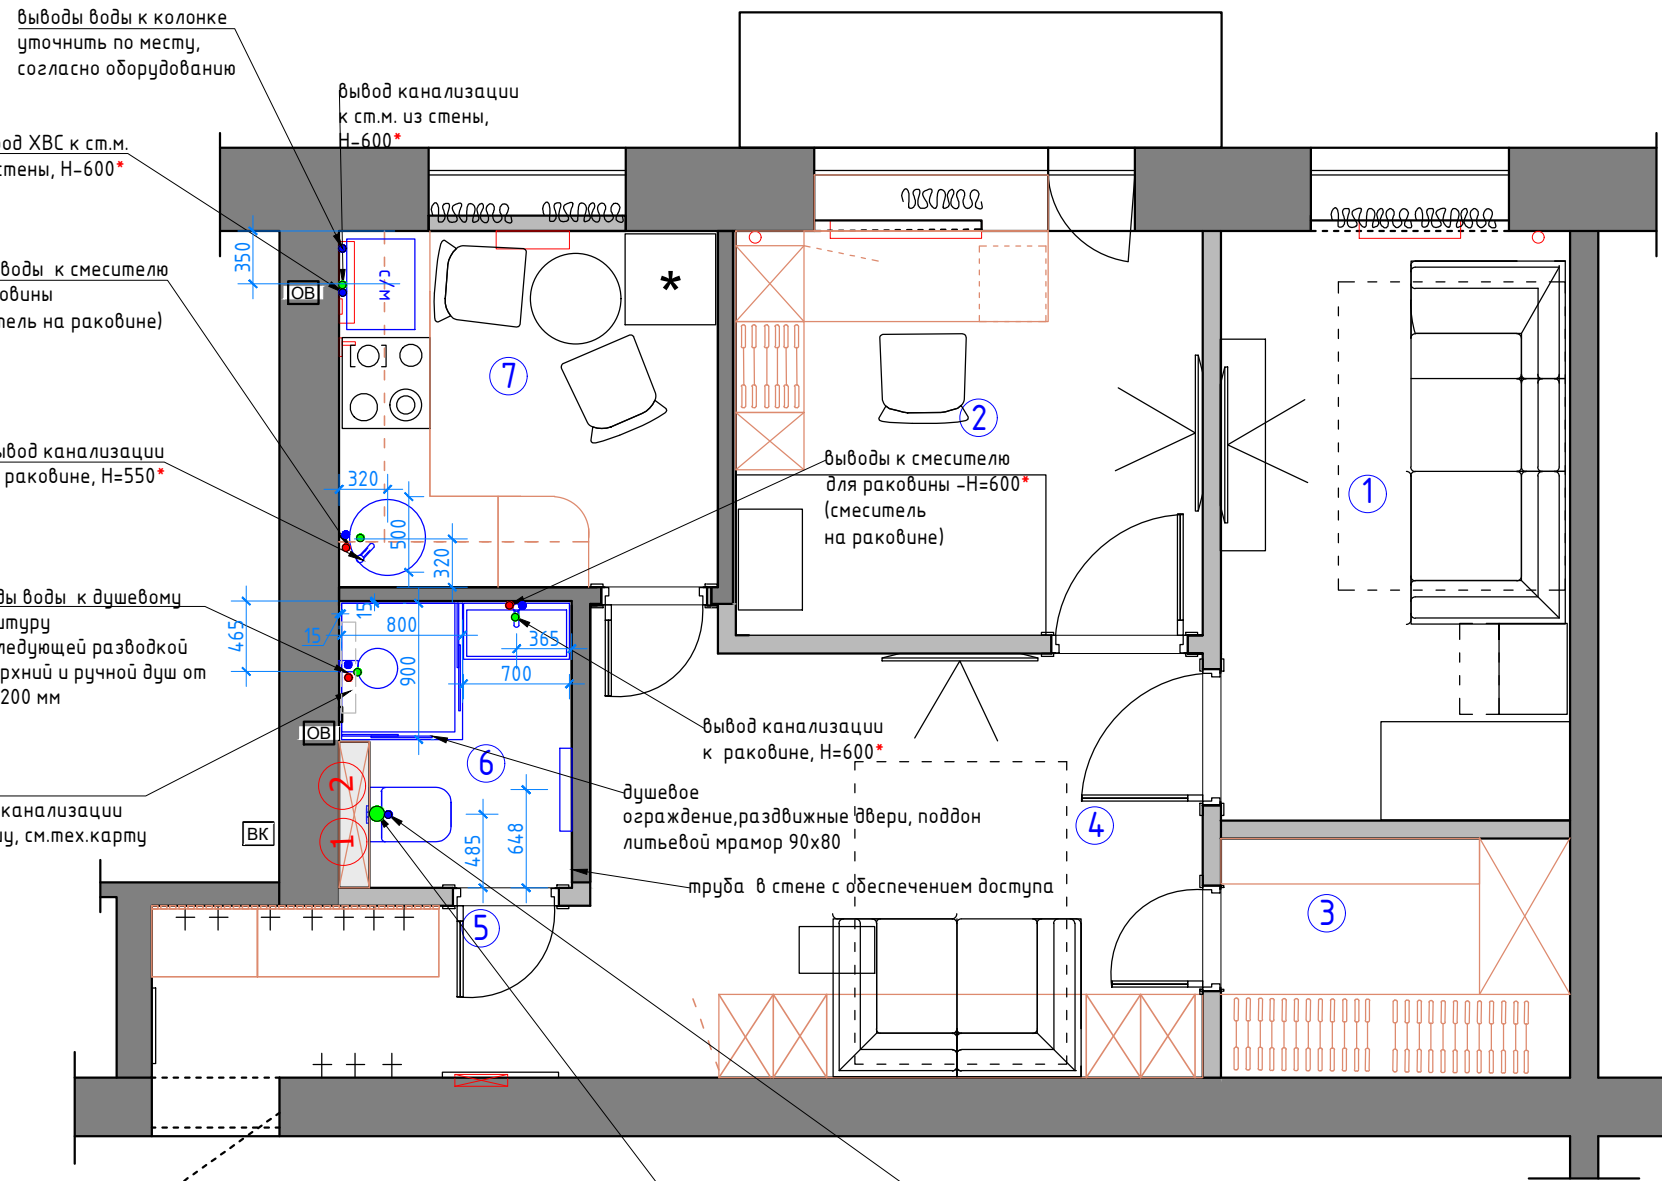

Условные обозначения

•	Выводы воды
•	Вывод канализации d=50мм
•	Вывод канализации для унитаза d=100 мм
①	Стояк канализации
②	Лючок для доступа к стоякам установить по месту

Примечание:

предусмотреть установку:
-фильтра глубокой очистки (согласовать предварительно с Заказчиком)
-лючка для доступа к стоякам

Отметкой чистого пола является финишное покрытие пола.
Привязки даны без учета отделочных материалов.
Тип отделочного материала см. ведомость отделочных материалов
Шумоизолировать стояк канализации в технич.коробе.
Предусмотреть систему защиты от протечек воды
(согласовать предварительно с Заказчиком)

Все выводы к сантехническим приборам согласно тех.картам производителя.
Привязки сантехнического оборудования смотреть СТРОГО с тех. картами
*Размеры даны условно, точные размеры смотреть в тех.картах сантехнического оборудования

Схему водопровода с газовой колонкой уточнить у специалистов согласно тех.карте на газовую колонку

Экспликация помещений

№№ комн.	Характеристики комнат и помещений	Общая площадь
		всего
1	Мастер спальня	9,0
2	Детская комната	8,2
3	Гардеробная	3,7
4	Гостиная	10,6
5	Прихожая	4,3
6	Ванная комната	2,9
7	Кухня	5,9
Итого:		44,6

М 1:50

Заказчик	Согласованно	Дата	Подпись	Адрес: г. Раменское ул. Прямолинейная, 24 кв.7			
		11.04.25			Стадия	Лист	Листов
Заказчик						29	47
Дизайнер	Чапланова П.О			Квартира	POLINA CHAPLANOVA DESIGN		
				План подвода воды и сантехнического оборудования			