


Экспликация помещений

№№ комн.	Характеристики комнат и помещений	Общая площадь
		всего
1	Мастер спальня	9,0
2	Детская комната	8,2
3	Гардеробная	3,7
4	Гостиная	10,6
5	Прихожая	4,3
6	Ванная комната	2,9
7	Кухня	5,9
Итого:		44,6

поддон из литьевого мрамора
см. тех. карту, 80х90
(см. совместно с развертками)

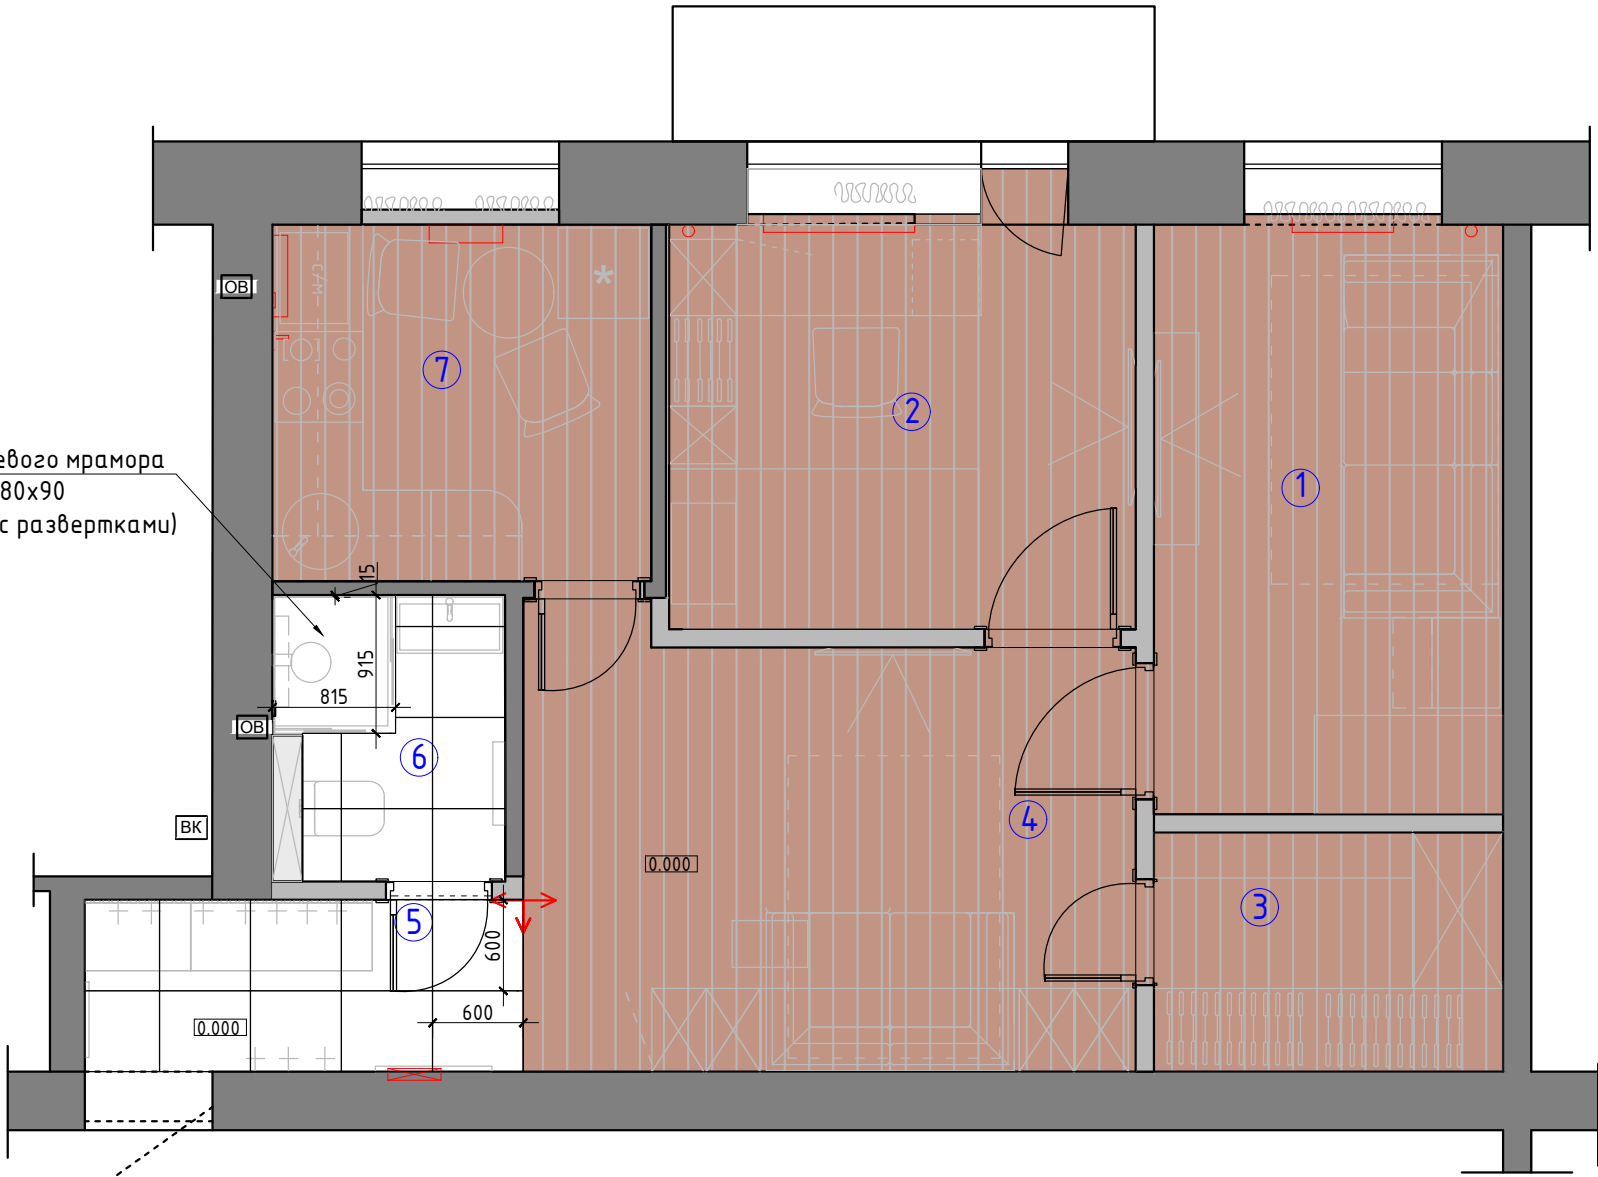

Условные обозначения:

- Помещение № 5,6
- Керамогранит тип 2 60х60
- Помещение № 1, 2,3,4,7
- Ламинат
- Начало раскладки
- Отметка полов от УЧП

Плитка на полу разложена с учетом швов 2 мм.
Примечание: стык покрытий строго под полотном двери.
Стык плитка- кварцвинил через пробковый компенсатор в цвет доски

Заказчик	Согласованно	Дата	Подпись	Адрес: г. Раменское ул. Прямолинейная, 24 кв.7	М 1:50		
		11.04.25			Стадия	Лист	Листов
Заказчик						31	47
Дизайнер	Чапланова П.О			Квартира	POLINA CHAPLANOVA DESIGN		
				План полов			