


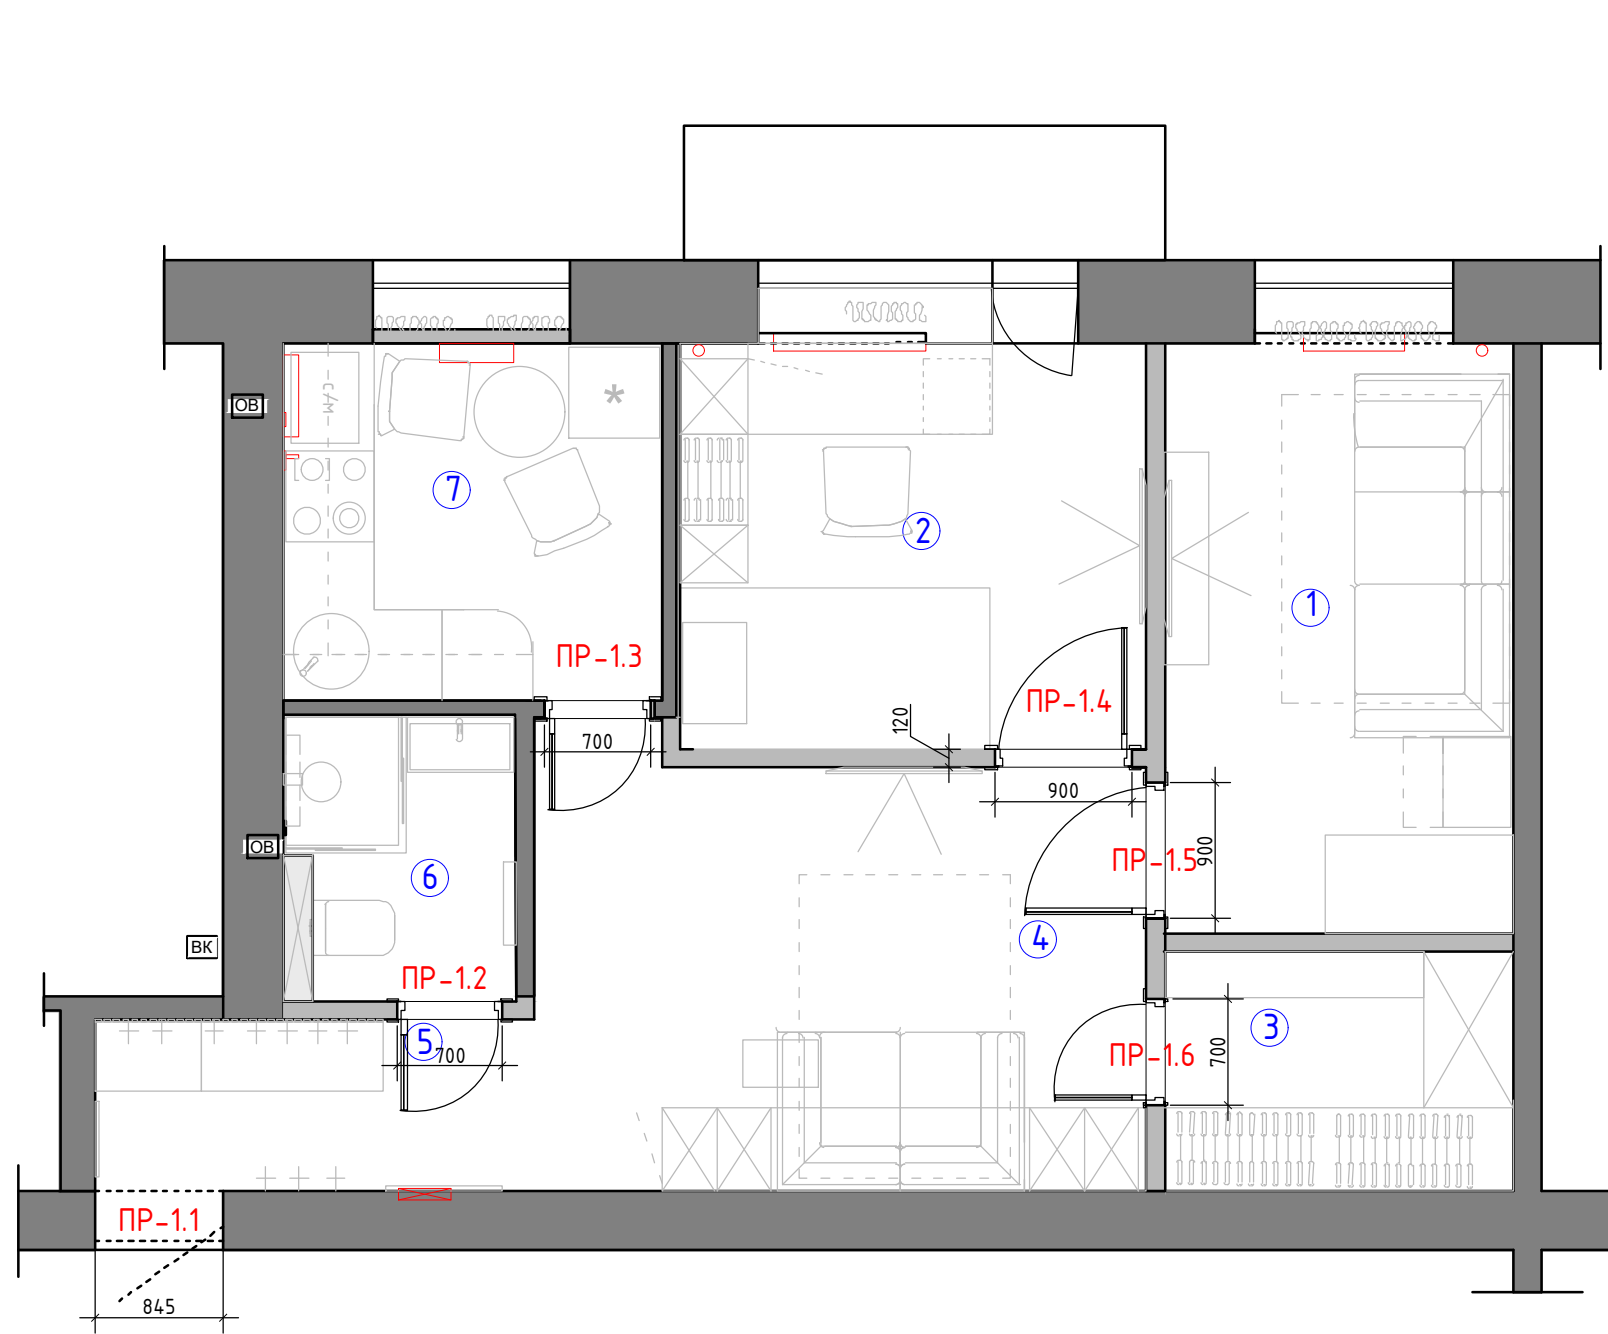

Экспликация помещений

| №№<br>комн. | Характеристики комнат и<br>помещений | Общая площадь |
|-------------|--------------------------------------|---------------|
|             |                                      | всего         |
| 1           | Мастер спальня                       | 9,0           |
| 2           | Детская комната                      | 8,2           |
| 3           | Гардеробная                          | 3,7           |
| 4           | Гостиная                             | 10,6          |
| 5           | Прихожая                             | 4,3           |
| 6           | Ванная комната                       | 2,9           |
| 7           | Кухня                                | 5,9           |
| Итого:      |                                      | 44,6          |

Спецификация заполнения дверных проемов

| № | Марка<br>проема | Вид<br>проема | Вид двери | Тип откр. | Замок | Ширина<br>проема<br>(мм) | Высота<br>проема от<br>УЧП<br>(мм) | Толщина<br>стены (мм) | Примечание                   |
|---|-----------------|---------------|-----------|-----------|-------|--------------------------|------------------------------------|-----------------------|------------------------------|
| 1 | ПР-1.1          | Д             | -         | -         | +     | 845                      | -                                  | -                     | входная металлическая дверь  |
| 2 | ПР-1.2          | Д             | 1         | Л         | +     | 700                      | 2100                               | 120                   | наличник с двух сторон       |
| 3 | ПР-1.3          | Д             | 1         | Л         | -     | 700                      | 2100                               | 120                   | наличник с двух сторон       |
| 4 | ПР-1.4          | Д             | 1         | Л         | +     | 900                      | 2100                               | 120                   | наличник с двух сторон       |
| 5 | ПР-1.5          | Д             | 1         | П         | +     | 900                      | 2100                               | 120                   | наличник с двух сторон       |
| 6 | ПР-1.6          | Д             | 1         | П         | -     | 700                      | 2100                               | 120                   | наличник со стороны гостиной |

П - правое открывание Л-левое открывание РД- скрытая раздвижная дверь в пенал  
\* перед производством произвести размеры по факту  
Наличник 70 от проема мм

М 1:50

|          |               |          |         |                                                   |                          |      |        |
|----------|---------------|----------|---------|---------------------------------------------------|--------------------------|------|--------|
| Заказчик | Согласованно  | Дата     | Подпись | Адрес:<br>г. Раменское ул. Прямолинейная, 24 кв.7 |                          |      |        |
|          |               | 02.04.25 |         |                                                   | Стадия                   | Лист | Листов |
| Заказчик |               |          |         |                                                   | 38                       | 47   |        |
| Дизайнер | Чапланова П.О |          |         | Квартира                                          | POLINA CHAPLANOVA DESIGN |      |        |
|          |               |          |         |                                                   |                          |      |        |
|          |               |          |         | Схема заполнения дверных                          |                          |      |        |
|          |               |          |         |                                                   |                          |      |        |
|          |               |          |         |                                                   |                          |      |        |