


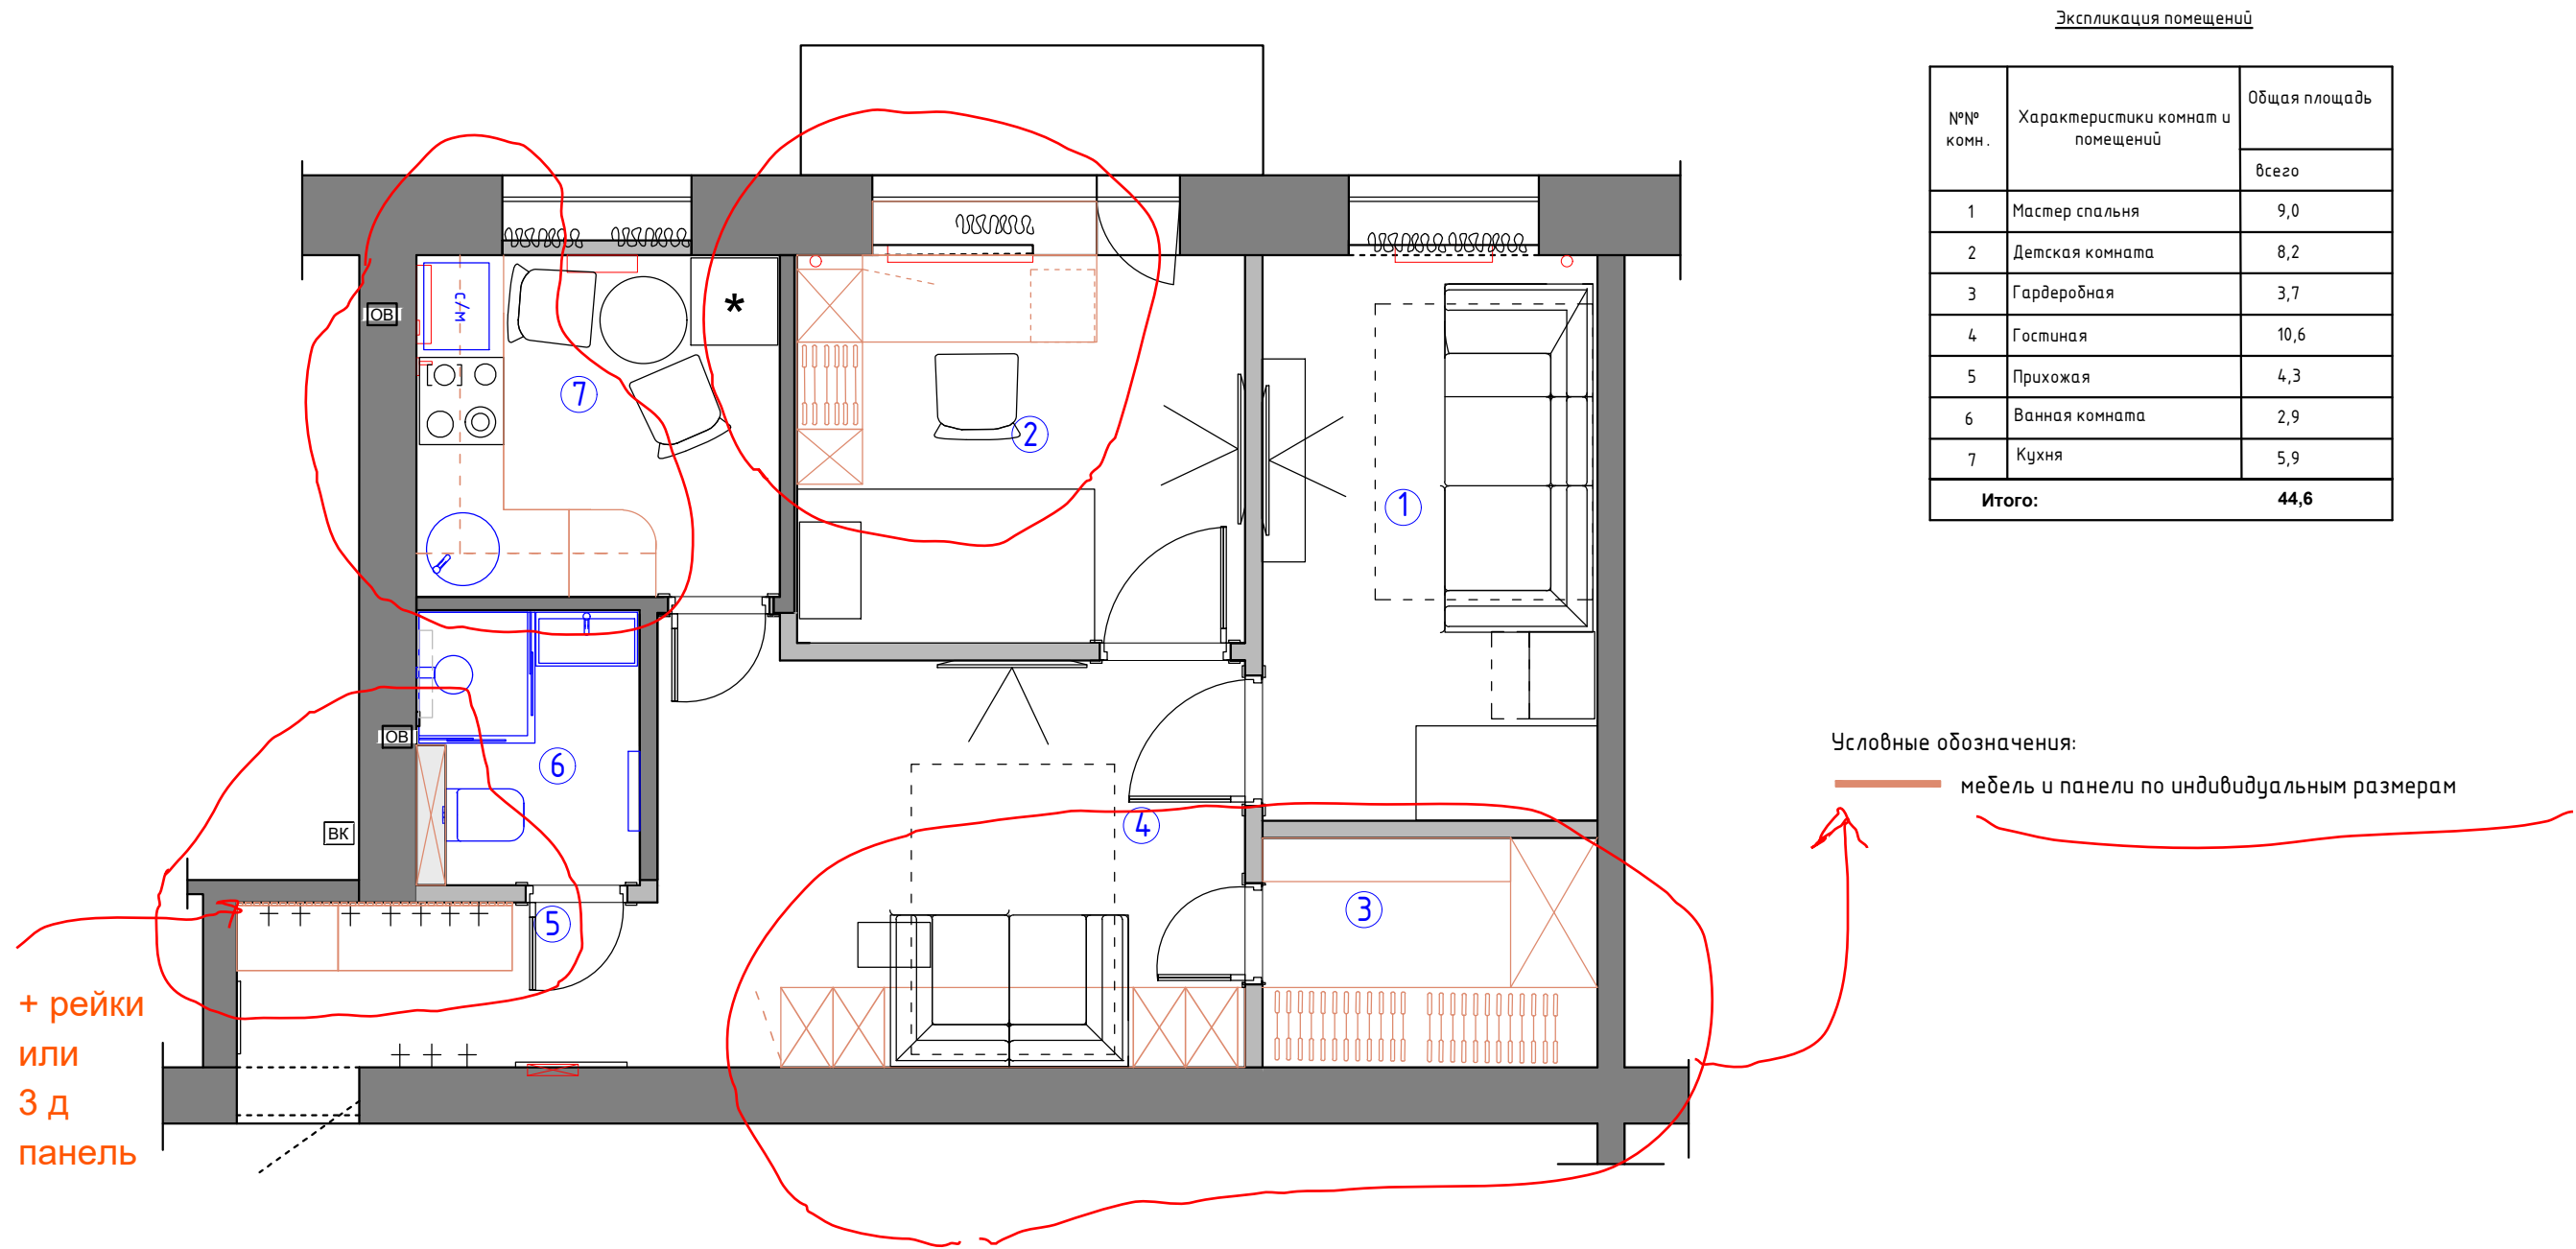

Экспликация помещений

№№ комн.	Характеристики комнат и помещений	Общая площадь
		всего
1	Мастер спальня	9,0
2	Детская комната	8,2
3	Гардеробная	3,7
4	Гостиная	10,6
5	Прихожая	4,3
6	Ванная комната	2,9
7	Кухня	5,9
Итого:		44,6

Условные обозначения:
— мебель и панели по индивидуальным размерам


М 1:50

Заказчик	Согласованно	Дата	Подпись	Адрес: г. Раменское ул. Прямолинейная, 24 кв.7			
		02.04.25			Стадия	Лист	Листов
Заказчик						5	47
Дизайнер	Чапанова П.О			Квартира	POLINA CHAPLANOVA DESIGN		
				План расстановки мебели			

Экспликация помещений

№№ комн.	Характеристики комнат и помещений	Общая площадь
		всего
1	Мастер спальня	9,0
2	Детская комната	8,2
3	Гардеробная	3,7
4	Гостиная	10,6
5	Прихожая	4,3
6	Ванная комната	2,9
7	Кухня	5,9
Итого:		44,6

Условные обозначения:
— мебель и панели по индивидуальным размерам

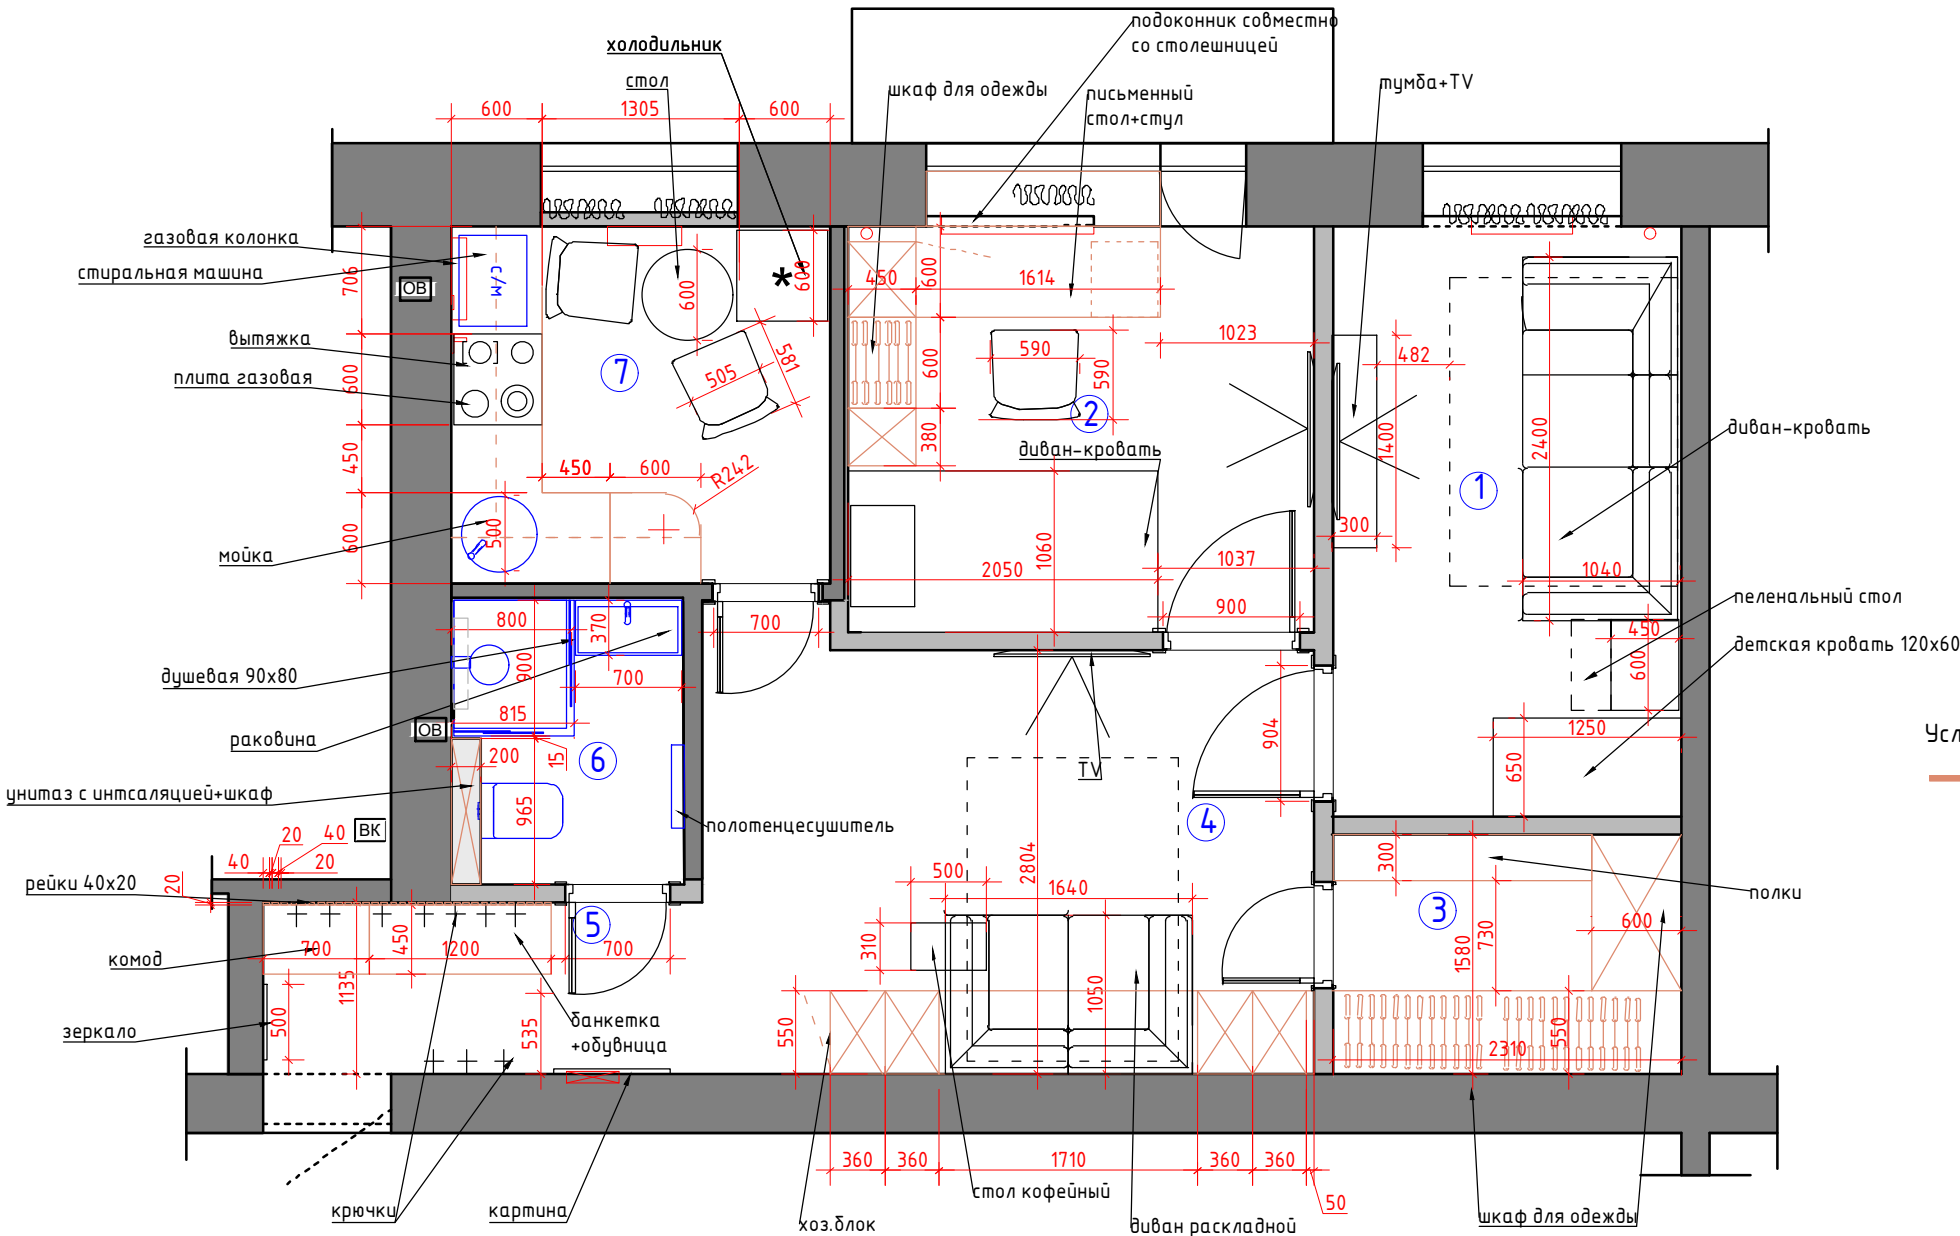

М 1:50

Заказчик	Согласованно	Дата	Подпись	Адрес: г. Раменское ул. Прямолинейная, 24 кв.7			
		02.04.25			Стадия	Лист	Листов
Заказчик						5	47
Дизайнер	Чапанова П.О			Квартира	POLINA CHAPLANOVA DESIGN		
				План расстановки мебели			



Примечание: 3D-визуализации интерьера могут частично отличаться от чертеже и даны для понимания общей концепции.
Дизайн-проект реализуется по рабочей документации.

Заказчик	Согласованно	Дата	Подпись	Адрес: г. Раменское ул. Прямойнейная, 24 кв.7			
		02.04.25			Стадия	Лист	Листов
Заказчик					6	47	
Дизайнер	Чапланова П.О			Квартира	POLINA CHAPLANOVA DESIGN		
				3d визуализация			



Примечание: 3D-визуализации интерьера могут частично отличаться от чертеже и даны для понимания общей концепции.
Дизайн-проект реализуется по рабочей документации.

Заказчик	Согласованно	Дата	Подпись	Адрес: г. Раменское ул. Прямолинейная, 24 кв.7			
		02.04.25			Стадия	Лист	Листов
Заказчик					9	47	
Дизайнер	Чапланова П.О			Квартира	POLINA CHAPLANOVA DESIGN		
				3d визуализация			



Примечание: 3D-визуализации интерьера могут частично отличаться от чертеже и даны для понимания общей концепции.
Дизайн-проект реализуется по рабочей документации.

Заказчик	Согласованно	Дата	Подпись	Адрес: г. Раменское ул. Прямолинейная, 24 кв.7			
		02.04.25			Стадия	Лист	Листов
Заказчик						11	47
Дизайнер	Чапланова П.О			Квартира	POLINA CHAPLANOVA DESIGN		
				3d визуализация			



Примечание: 3D-визуализации интерьера могут частично отличаться от чертеже и даны для понимания общей концепции.
Дизайн-проект реализуется по рабочей документации.

Заказчик	Согласованно	Дата	Подпись	Адрес: г. Раменское ул. Прямолинейная, 24 кв.7			
		02.04.25			Стадия	Лист	Листов
Заказчик						13	47
Дизайнер	Чапланова П.О			Квартира	POLINA CHAPLANOVA DESIGN		
				3d визуализация			



Примечание: 3D-визуализации интерьера могут частично отличаться от чертеже и даны для понимания общей концепции.
Дизайн-проект реализуется по рабочей документации.

Заказчик	Согласованно	Дата	Подпись	Адрес: г. Раменское ул. Прямолинейная, 24 кв.7			
		02.04.25			Стадия	Лист	Листов
Заказчик						15	47
Дизайнер	Чапланова П.О			Квартира	POLINA CHAPLANOVA DESIGN		
				3d визуализация			



Примечание: 3D-визуализации интерьера могут частично отличаться от чертеже и даны для понимания общей концепции.
Дизайн-проект реализуется по рабочей документации.

Заказчик	Согласованно	Дата	Подпись	Адрес: г. Раменское ул. Прямолинейная, 24 кв.7			
		02.04.25			Стадия	Лист	Листов
Заказчик						17	47
Дизайнер	Чапланова П.О			Квартира	POLINA CHAPLANOVA DESIGN		
				3d визуализация			



Примечание: 3D-визуализации интерьера могут частично отличаться от чертеже и даны для понимания общей концепции.
Дизайн-проект реализуется по рабочей документации.

Заказчик	Согласованно	Дата	Подпись	Адрес: г. Раменское ул. Прямолинейная, 24 кв.7			
		02.04.25			Стадия	Лист	Листов
Заказчик					18	47	
Дизайнер	Чапланова П.О			Квартира	POLINA CHAPLANOVA DESIGN		
				3d визуализация			



Примечание: 3D-визуализации интерьера могут частично отличаться от чертеже и даны для понимания общей концепции.
Дизайн-проект реализуется по рабочей документации.

Заказчик	Согласованно	Дата	Подпись	Адрес: г. Раменское ул. Прямолинейная, 24 кв.7			
		02.04.25			Стадия	Лист	Листов
Заказчик						24	47
Дизайнер	Чапанова П.О			Квартира	POLINA CHAPLANOVA DESIGN		
				3d визуализация			




Примечание: 3D-визуализации интерьера могут частично отличаться от чертеже и даны для понимания общей концепции.
Дизайн-проект реализуется по рабочей документации.

Заказчик	Согласованно	Дата	Подпись	Адрес: г. Раменское ул. Прямолинейная, 24 кв.7			
		02.04.25			Стадия	Лист	Листов
Заказчик						25	47
Дизайнер	Чапланова П.О			Квартира	POLINA CHAPLANOVA DESIGN		
				3d визуализация			



Примечание: 3D-визуализации интерьера могут частично отличаться от чертеже и даны для понимания общей концепции.
Дизайн-проект реализуется по рабочей документации.

Заказчик	Согласованно	Дата	Подпись	Адрес: г. Раменское ул. Прямолинейная, 24 кв.7			
		02.04.25			Стадия	Лист	Листов
Заказчик						26	47
Дизайнер	Чапланова П.О			Квартира	POLINA CHAPLANOVA DESIGN		
				3d визуализация			

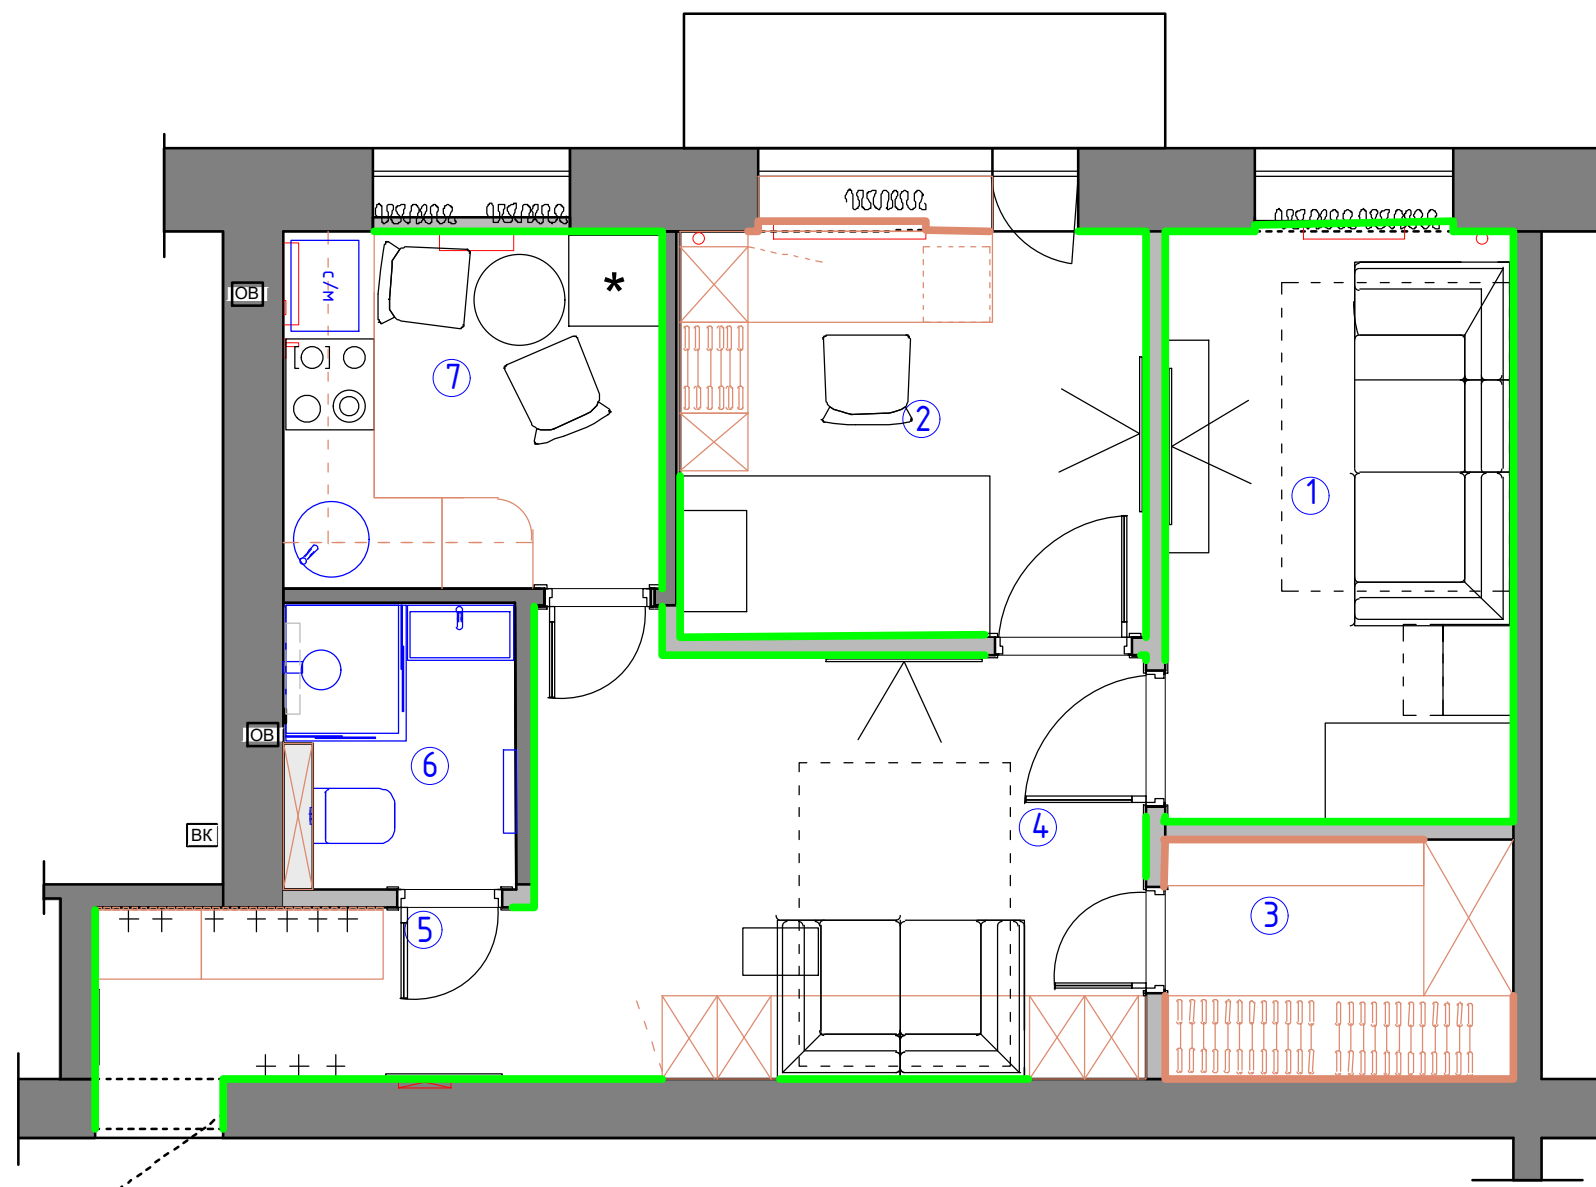

Экспликация помещений


№№ комн.	Характеристики комнат и помещений	Общая площадь
		всего
1	Мастер спальня	9,0
2	Детская комната	8,2
3	Гардеробная	3,7
4	Гостиная	10,6
5	Прихожая	4,3
6	Ванная комната	2,9
7	Кухня	5,9
Итого:		44,6

Условные обозначения:

- plinthus h 100 МДВ под покраску, см. совместно с развертками
- plinthus совместно с мебелью по индивидуальным размерам
- При монтаже плинтуса учесть мебель по индивидуальным размерам
- мебель по индивидуальным размерам

М 1:50

Заказчик	Согласованно	Дата	Подпись	Адрес: г. Раменское ул. Прямолинейная, 24 кв.7			
		02.04.25			Стадия	Лист	Листов
Заказчик						32	47
Дизайнер	Чапланова П.О			Квартира	POLINA CHAPLANOVA DESIGN		
				План плинтусов			

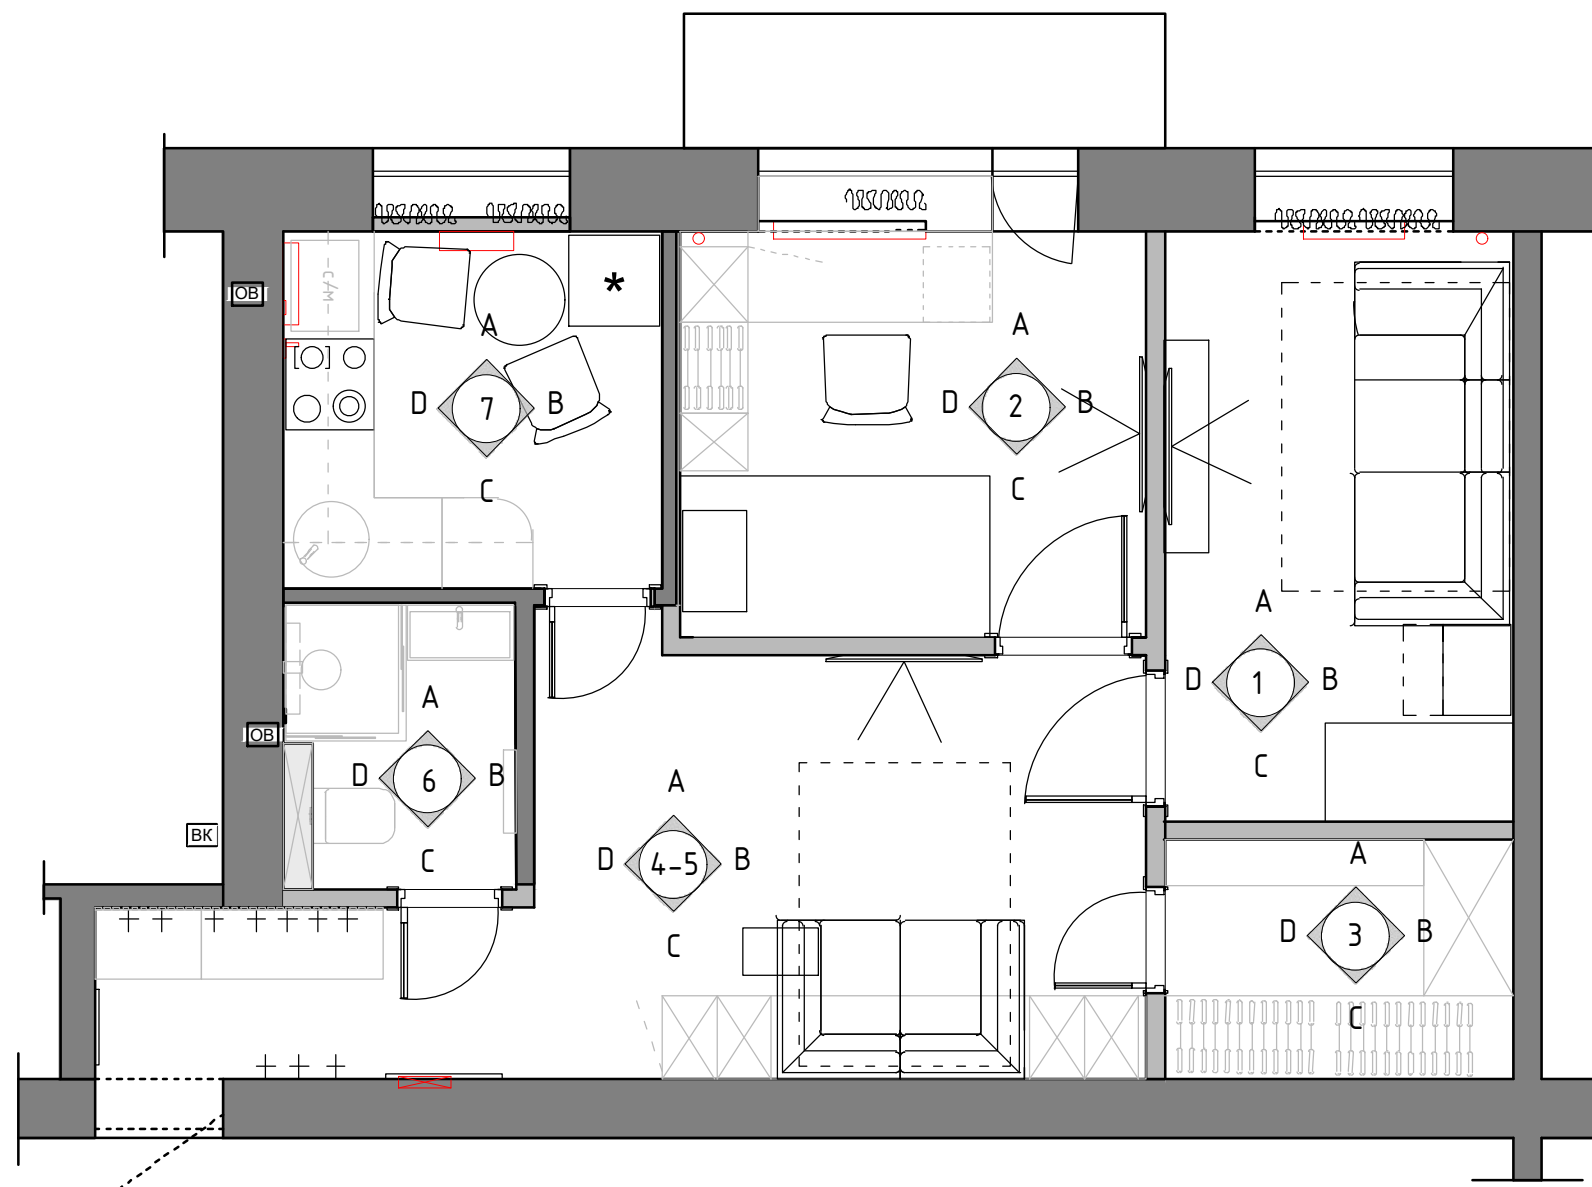




Экспликация помещений

№№ комн.	Характеристики комнат и помещений	Общая площадь
		всего
1	Мастер спальня	9,0
2	Детская комната	8,2
3	Гардеробная	3,7
4	Гостиная	10,6
5	Прихожая	4,3
6	Ванная комната	2,9
7	Кухня	5,9
Итого:		44,6


М 1:50

Заказчик	Согласованно	Дата	Подпись	Адрес: г. Раменское ул. Прямолинейная, 24 кв.7			
		02.04.25			Стадия	Лист	Листов
Заказчик						39	47
Дизайнер	Чапанова П.О			Квартира	POLINA CHAPLANOVA DESIGN		
				Схема заполнения дверных			


Формат А3

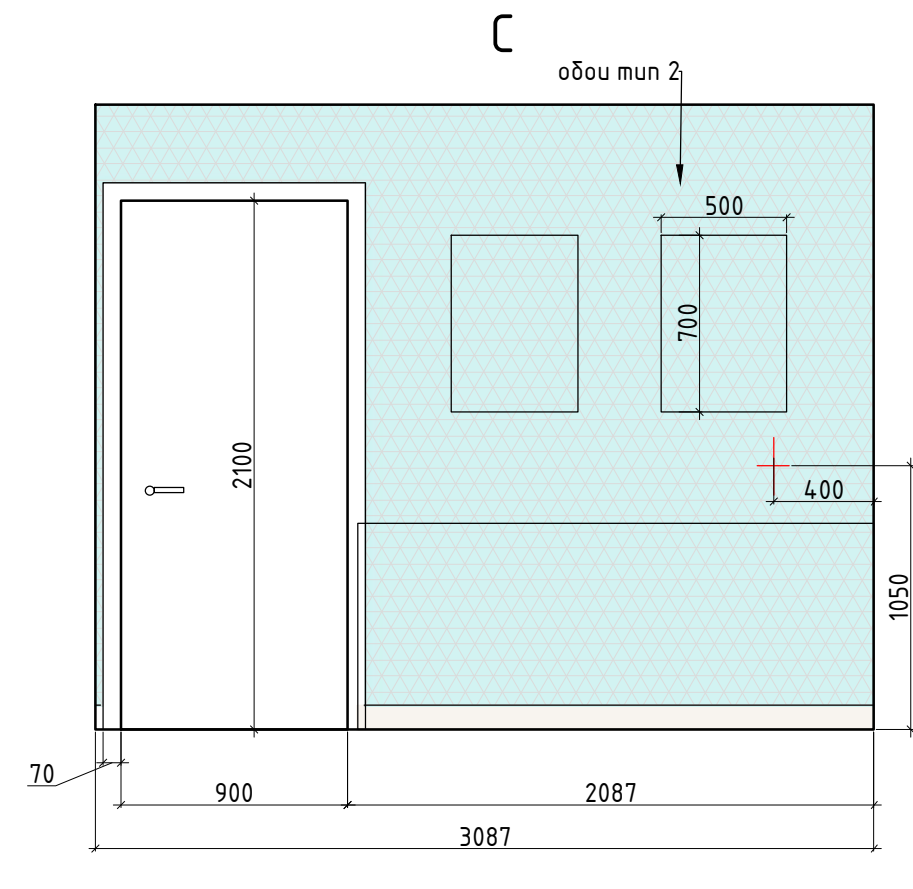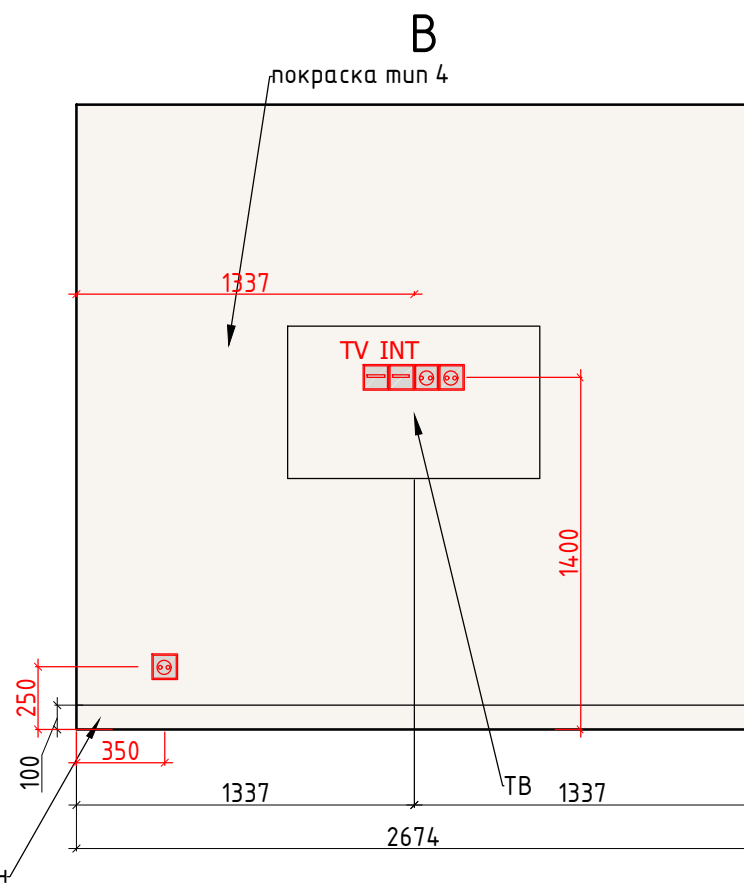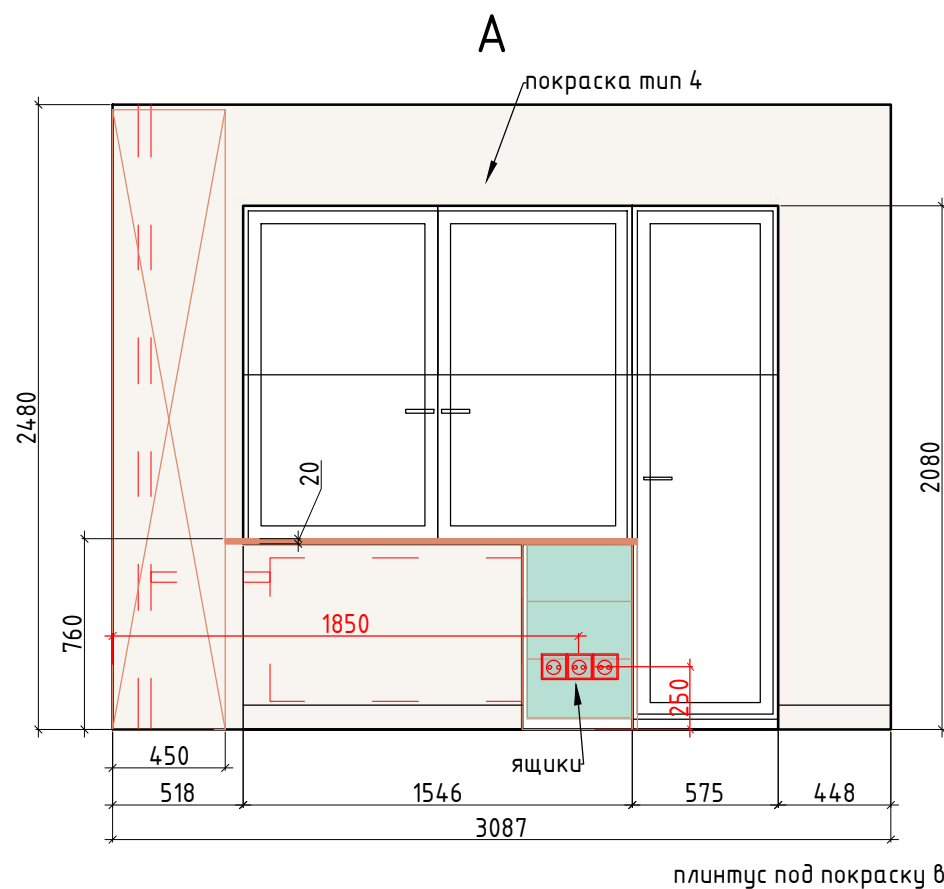

Внутреннее наполнение шкафов согласовывается с Заказчиком перед производством.
Данный чертеж не может служить для производства столярных изделий, а является
исключительно техническим заданием для конструктора по мебели

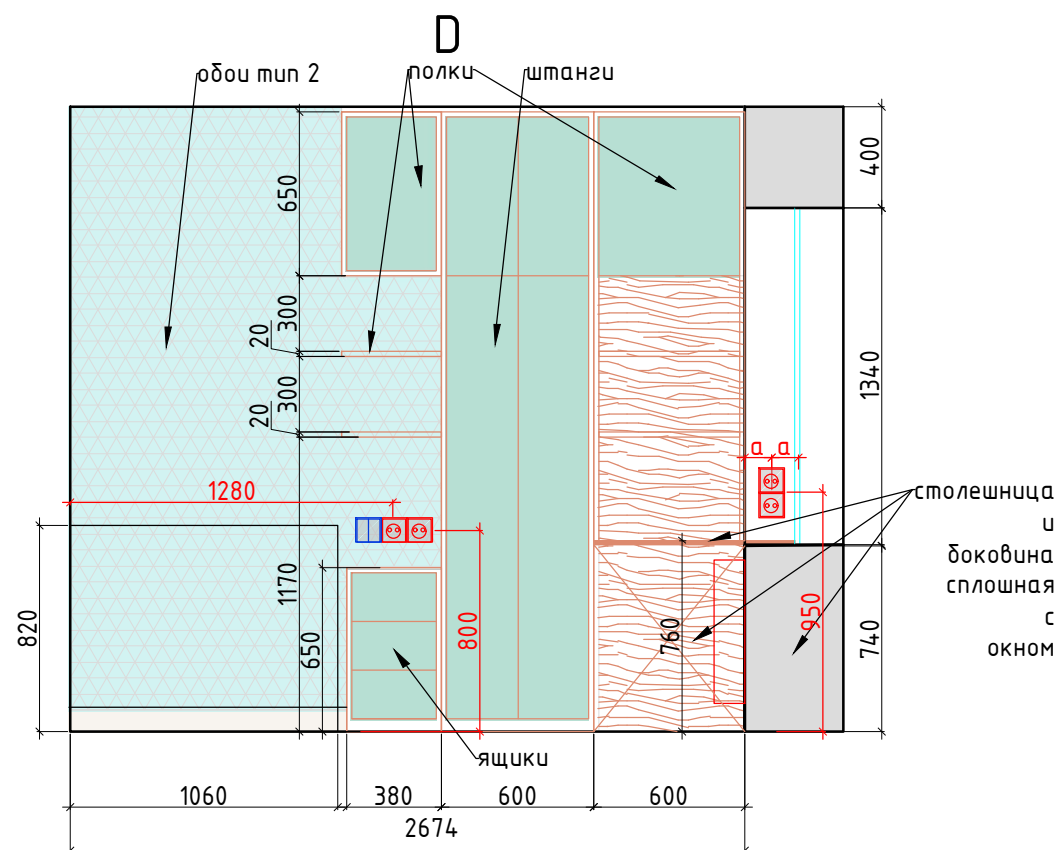

Условные обозначения:

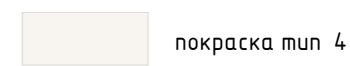


покраска тип 4



обои тип 2



мебель по индивидуальным размерам

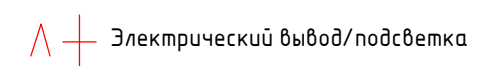

Электрический вывод/подсветка







Розетка



Выключатель

Заказчик	Согласованно	Дата	Подпись	Адрес: г. Раменское ул. Прямолинейная, 24 кв.7	М 1:50		
		02.04.25			Стадия	Лист	Листов
Заказчик						41	47
Дизайнер	Чапланова П.О			Квартира	POLINA CHAPLANOVA DESIGN		
				Развертки. Детская комната, помещение №2			

Формат А3

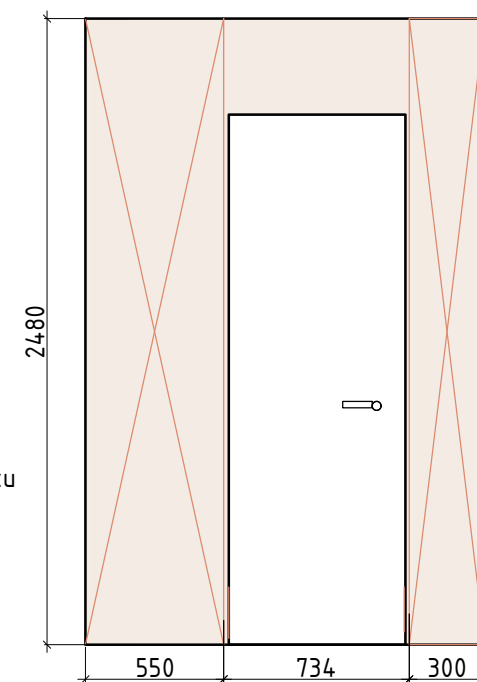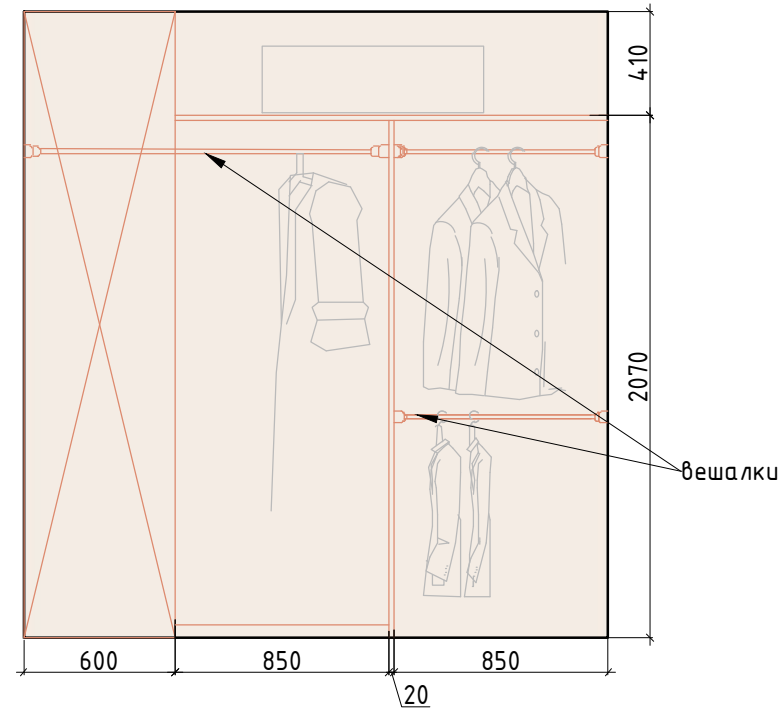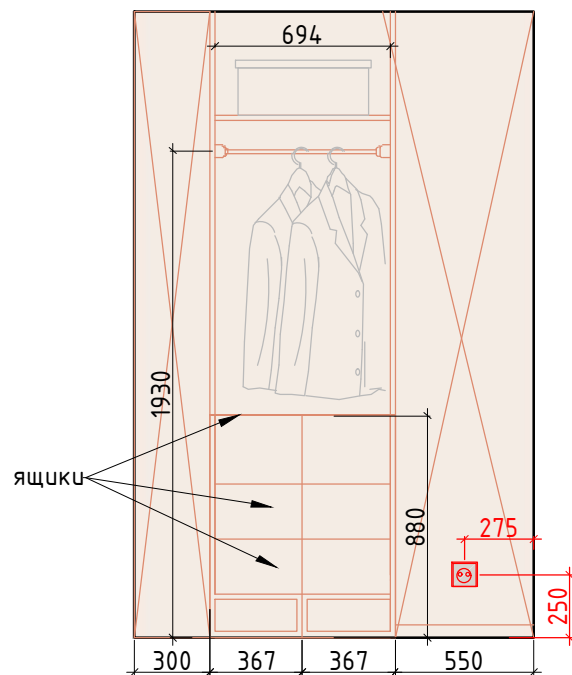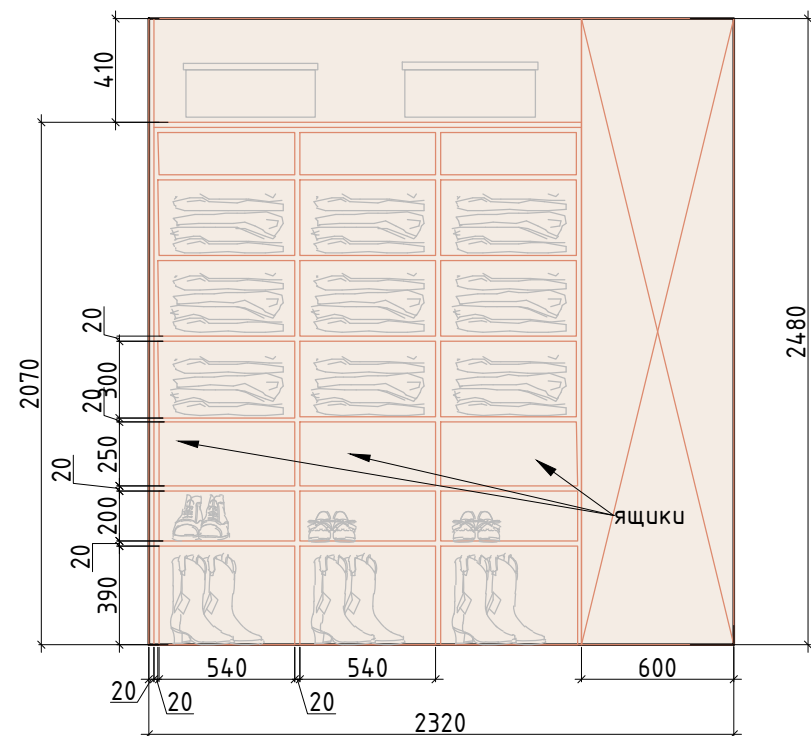

Внутреннее наполнение шкафов согласовывается с Заказчиком перед производством.
Данный чертеж не может служить для производства столярных изделий, а является
исключительно техническим заданием для конструктора по мебели

Условные обозначения:

— мебель по индивидуальным размерам

покрашка тип 1


Электрический вывод/подсветка

Розетка Выключатель

М 1:50

Заказчик	Согласованно	Дата	Подпись	Адрес: г. Раменское ул. Прямолинейная, 24 кв.7			
		02.04.25			Стадия	Лист	Листов
Заказчик						42	47
Дизайнер	Чапанова П.О			Квартира	POLINA CHAPLANOVA DESIGN		
				Развертки. Гардеробная, помещение №3			


Формат А3

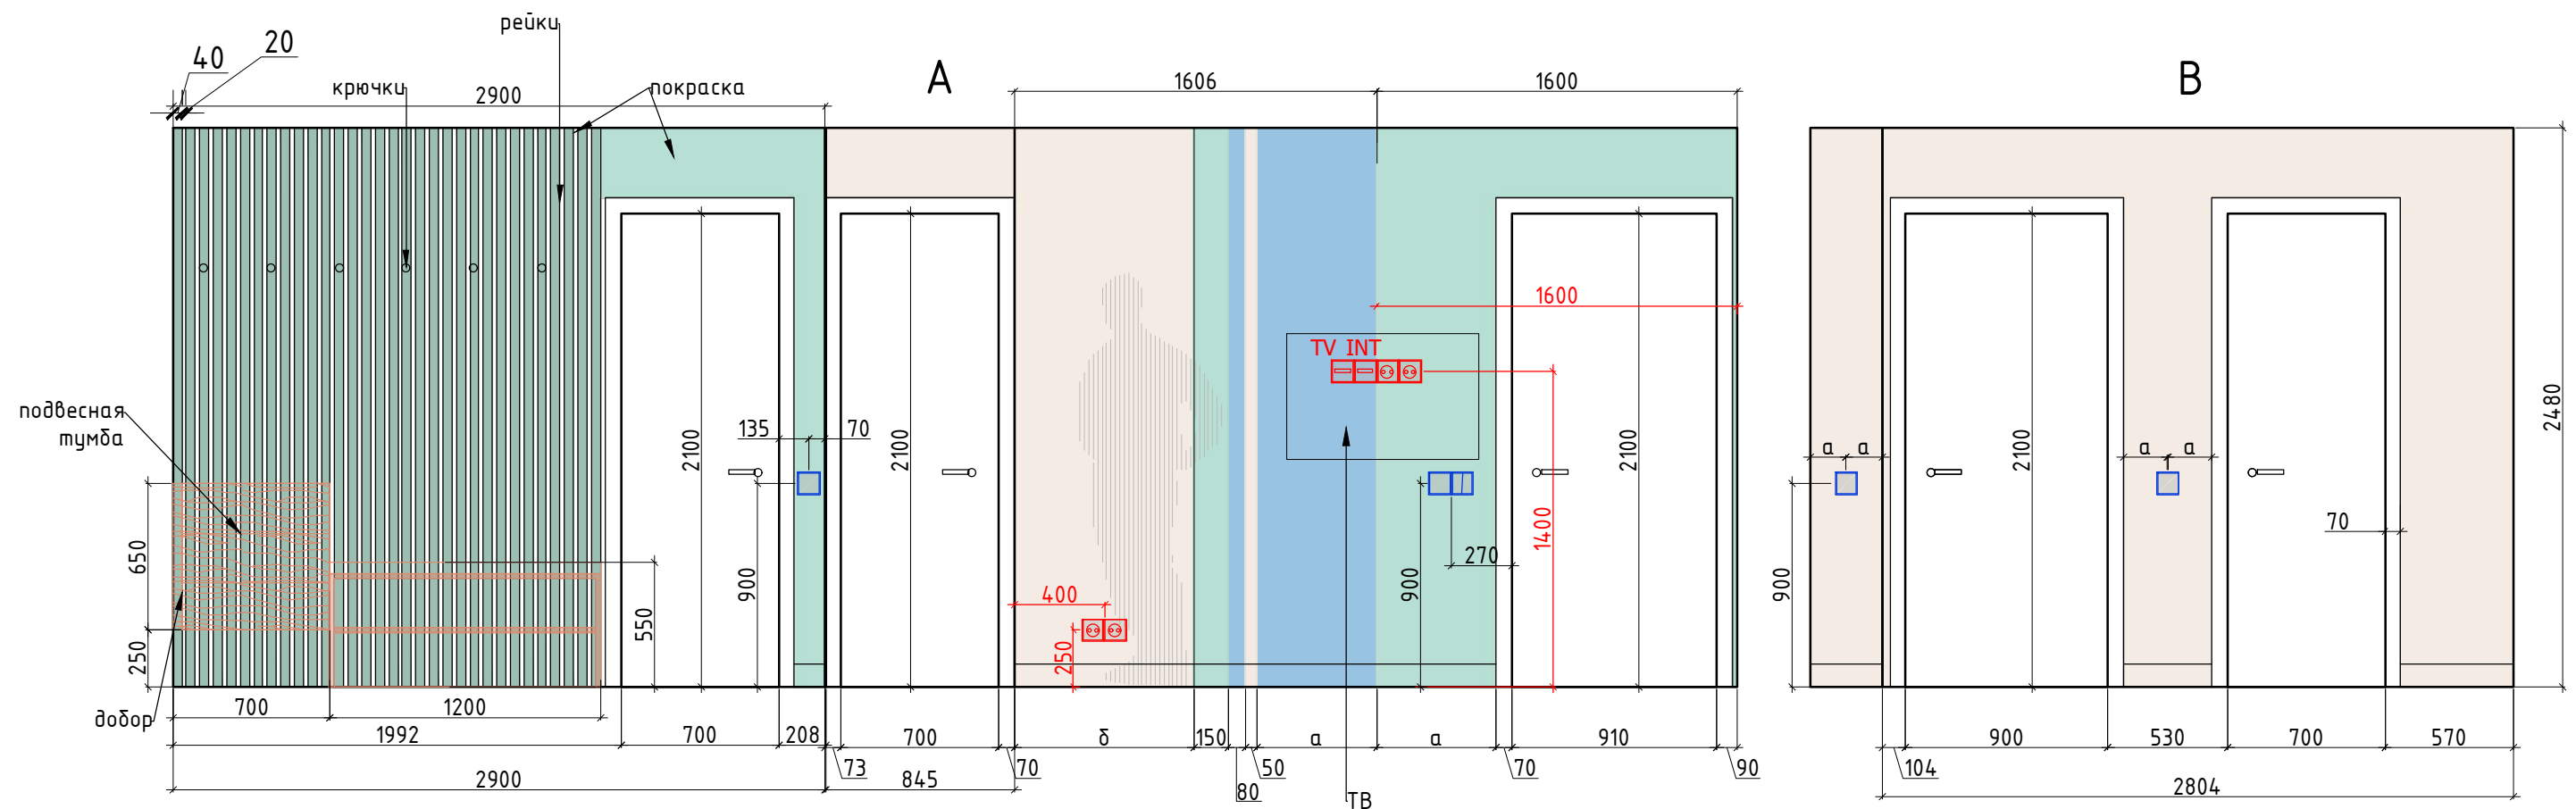

Внутреннее наполнение шкафов согласовывается с Заказчиком перед производством.
Данный чертеж не может служить для производства столярных изделий, а является
исключительно техническим заданием для конструктора по мебели

- Условные обозначения:
- покраска тип 1
 - покраска тип 2
 - покраска тип 3
 - обои тип 1
 - мебель по индивидуальным размерам
 - Электрический вывод/подсветка
 - Розетка
 - Выключатель





Заказчик	Согласованно	Дата	Подпись	Адрес: г. Раменское ул. Прямойлинейная, 24 кв.7		
		02.04.25				
Заказчик						
Дизайнер	Чапланова П.О					
				Квартира		
				Развертки. Гостиная-прихожая, помещение № 4-5 (лист 1)		
				Стадия	Лист	Листов
					43	47
				POLINA CHAPLANOVA DESIGN		

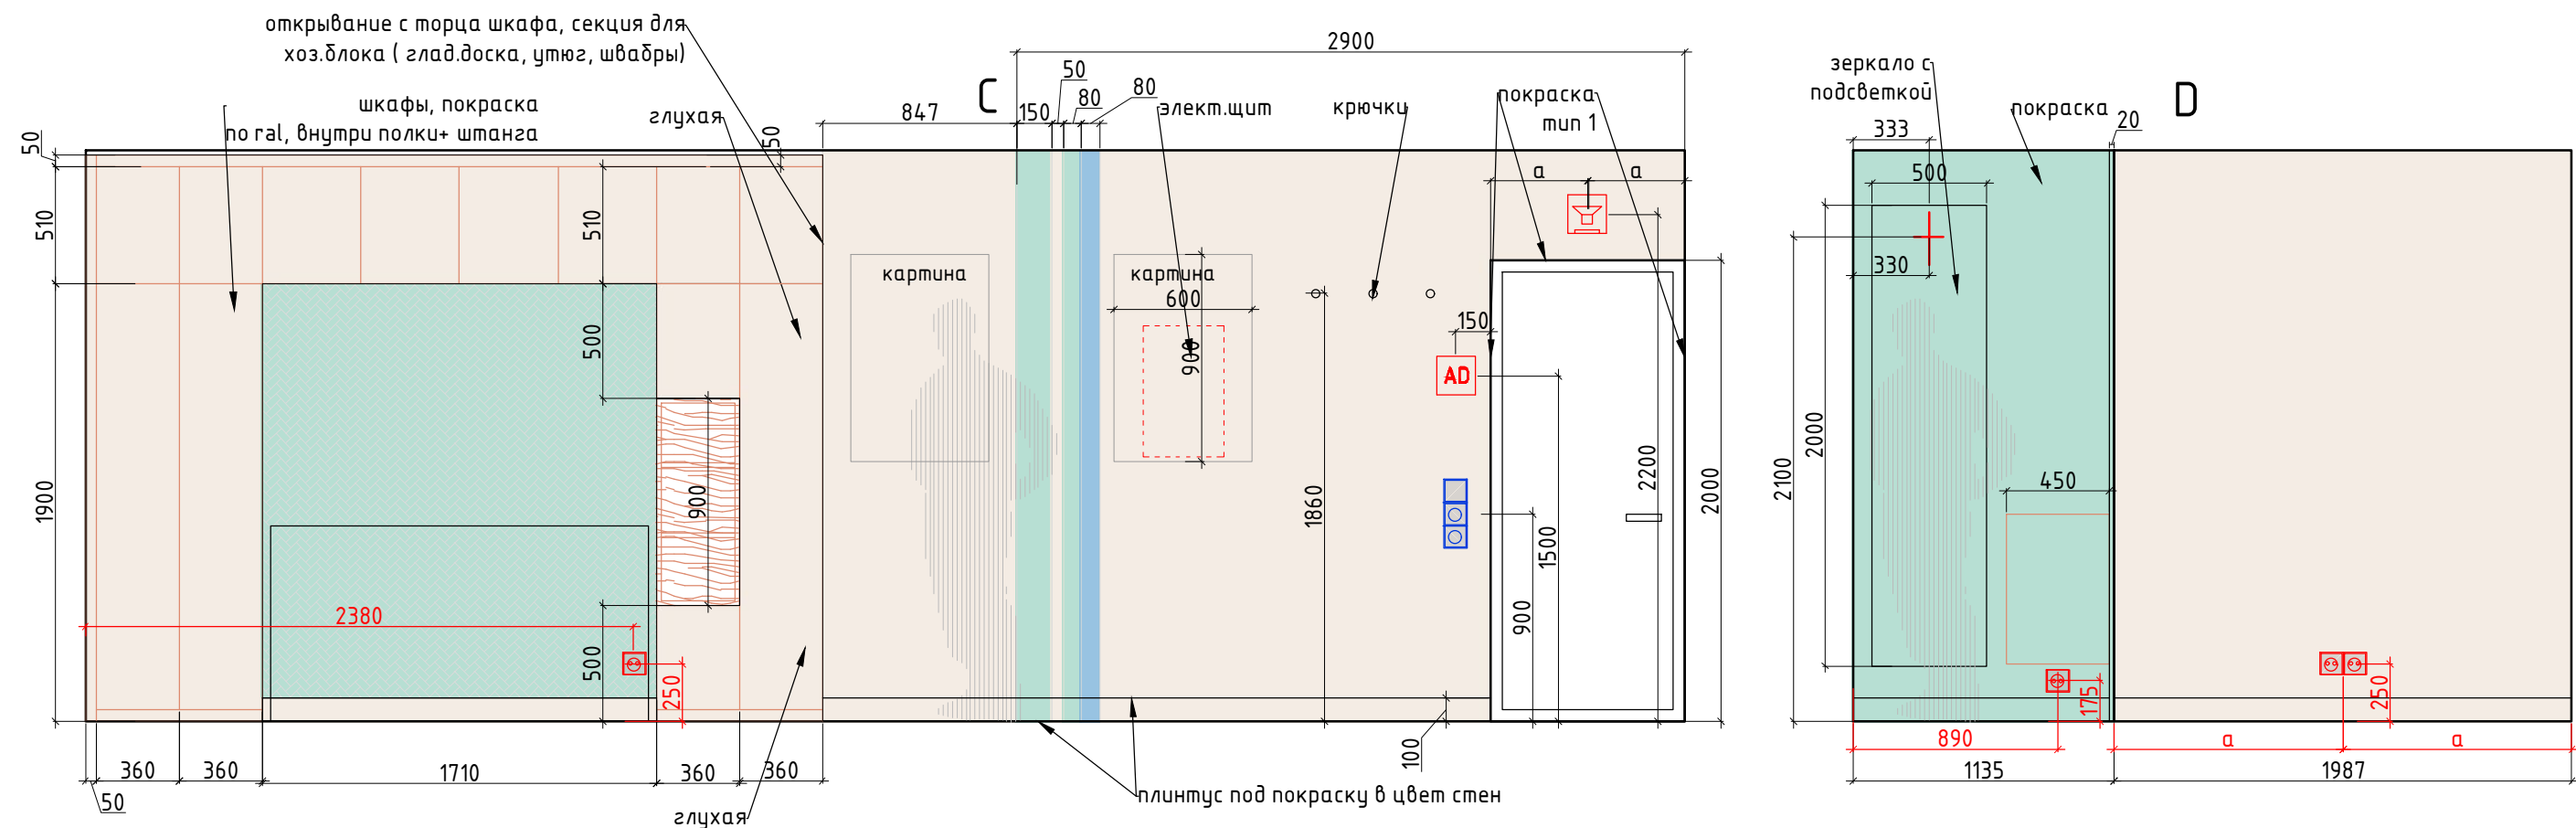

Внутреннее наполнение шкафов согласовывается с Заказчиком перед производством.
Данный чертеж не может служить для производства столярных изделий, а является
исключительно техническим заданием для конструктора по мебели


Условные обозначения:		Электрический вывод/подсветка
покраска тип 1	Розетка	Выключатель
покраска тип 2		
покраска тип 3		
обои тип 1		
мебель по индивидуальным размерам		

Заказчик	Согласованно	Дата	Подпись	Адрес: г. Раменское ул. Прямолинейная, 24 кв.7	М 1:50		
		02.04.25			Стадия	Лист	Листов
Заказчик						44	47
Дизайнер	Чапланова П.О			Квартира	POLINA CHAPLANOVA DESIGN		
				Развертки.			
				Гостиная-прихожая, помещение № 4-5 (лист 2)			

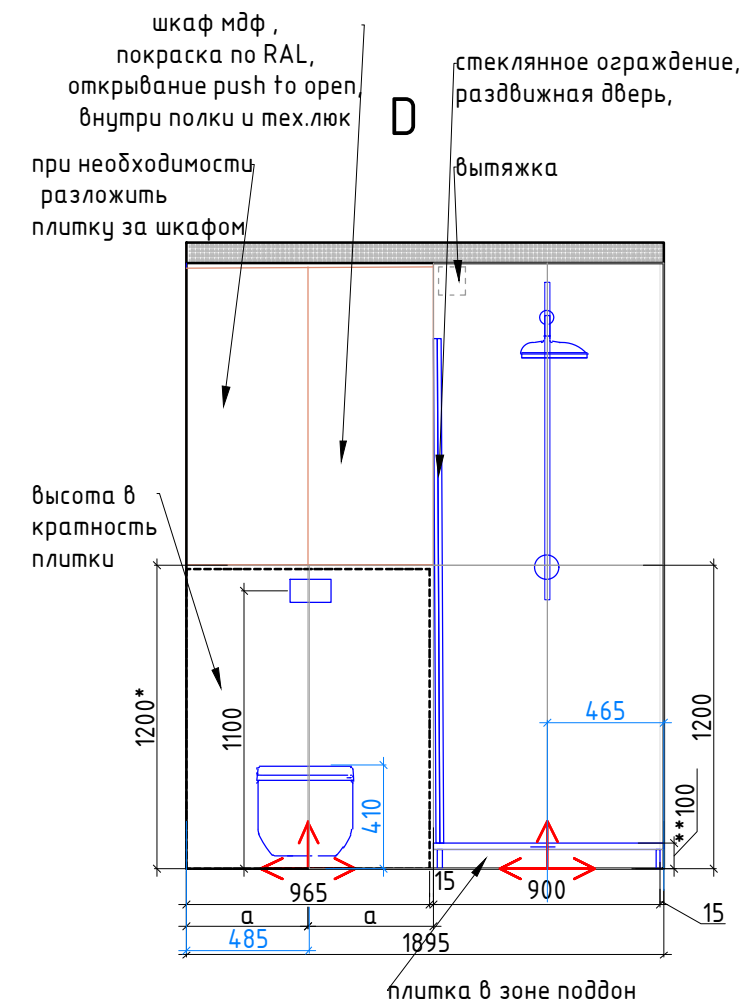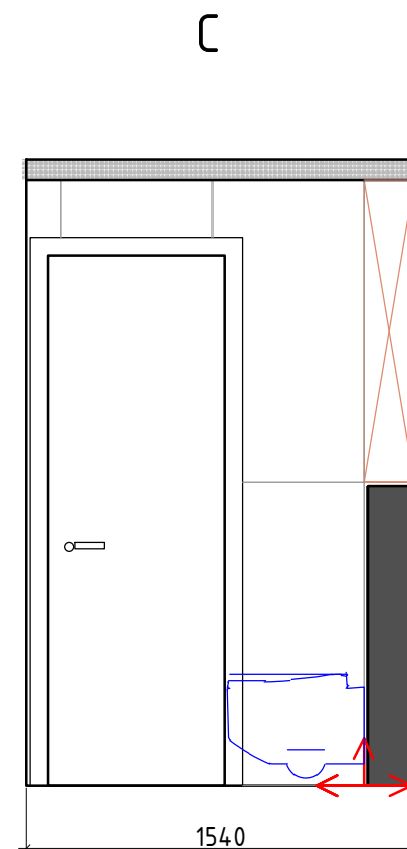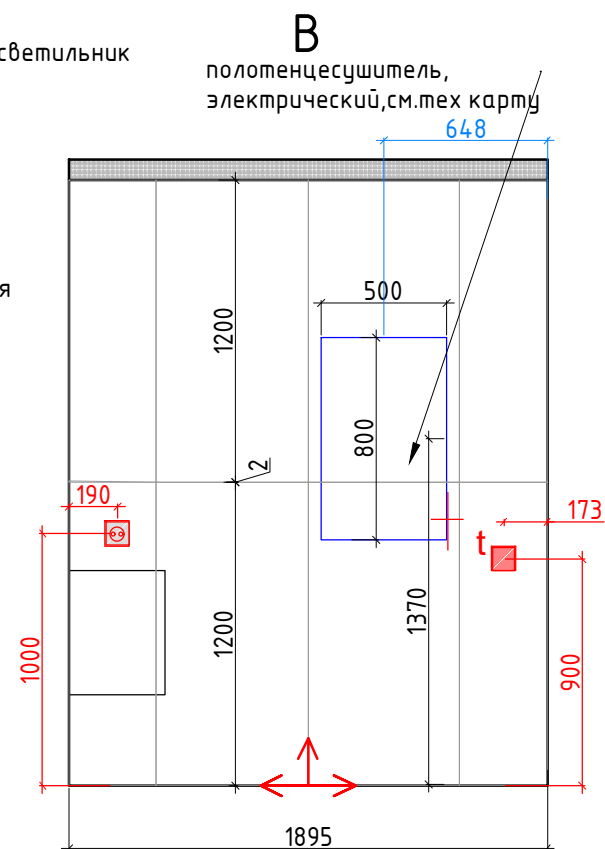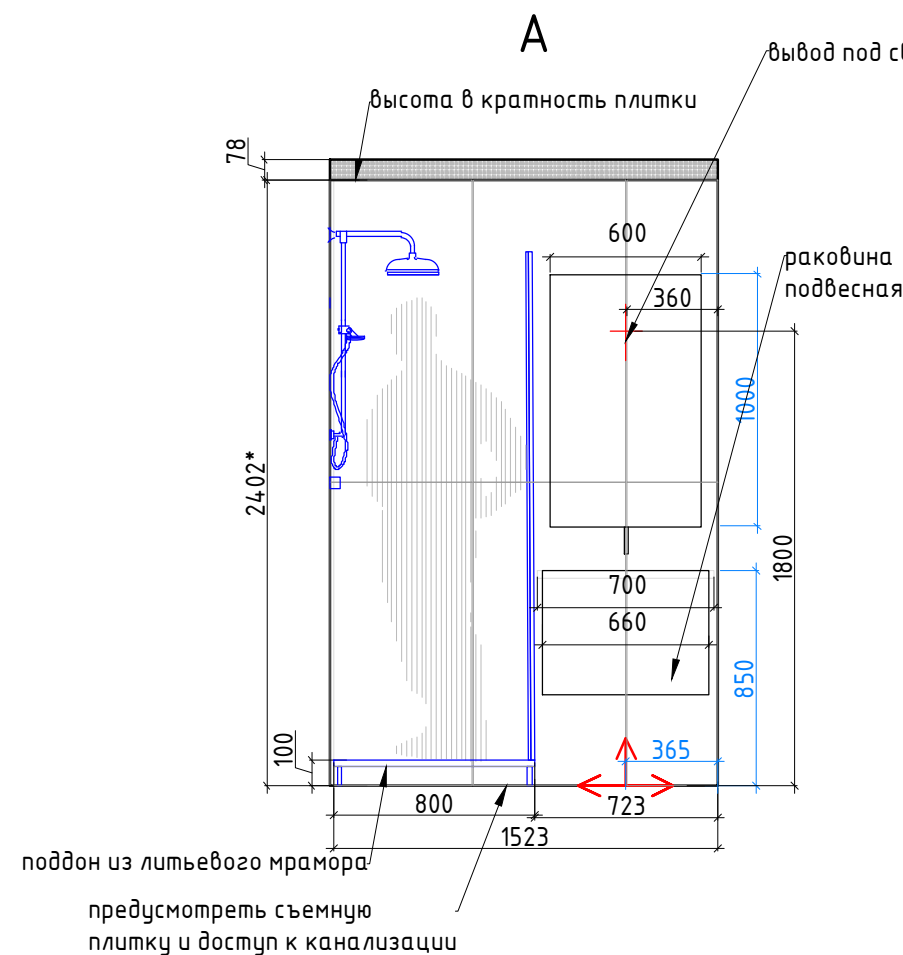

Внутреннее наполнение шкафов согласовывается с Заказчиком перед производством.
Данный чертеж не может служить для производства столярных изделий, а является исключительно техническим заданием для конструктора по мебели
Привязку сантехники и полотенцесушителя смотреть совместно с тех.картами на оборудования.
**Высоту поддона определить согласно тех.карте на трап

Условные обозначения:

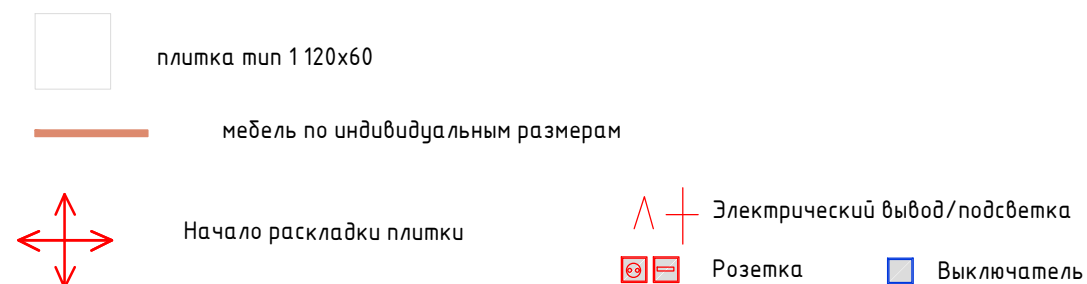


Плитка разложена с учетом шва 2 мм.
При монтаже учитывать расположение столярных изделий.
Углы плитки запил под 45град.
*Высоту потолка для инсталляции и высоту потолка сделать в кратность плитки


М 1:50

Заказчик	Согласованно	Дата	Подпись	Адрес: г. Раменское ул. Прямолинейная, 24 кв.7			
		02.04.25			Стадия	Лист	Листов
Заказчик						45	47
Дизайнер	Чапанова П.О			Квартира	POLINA CHAPLANOVA DESIGN		
				Развертки. Ванная комната, помещение №6			

Формат А3

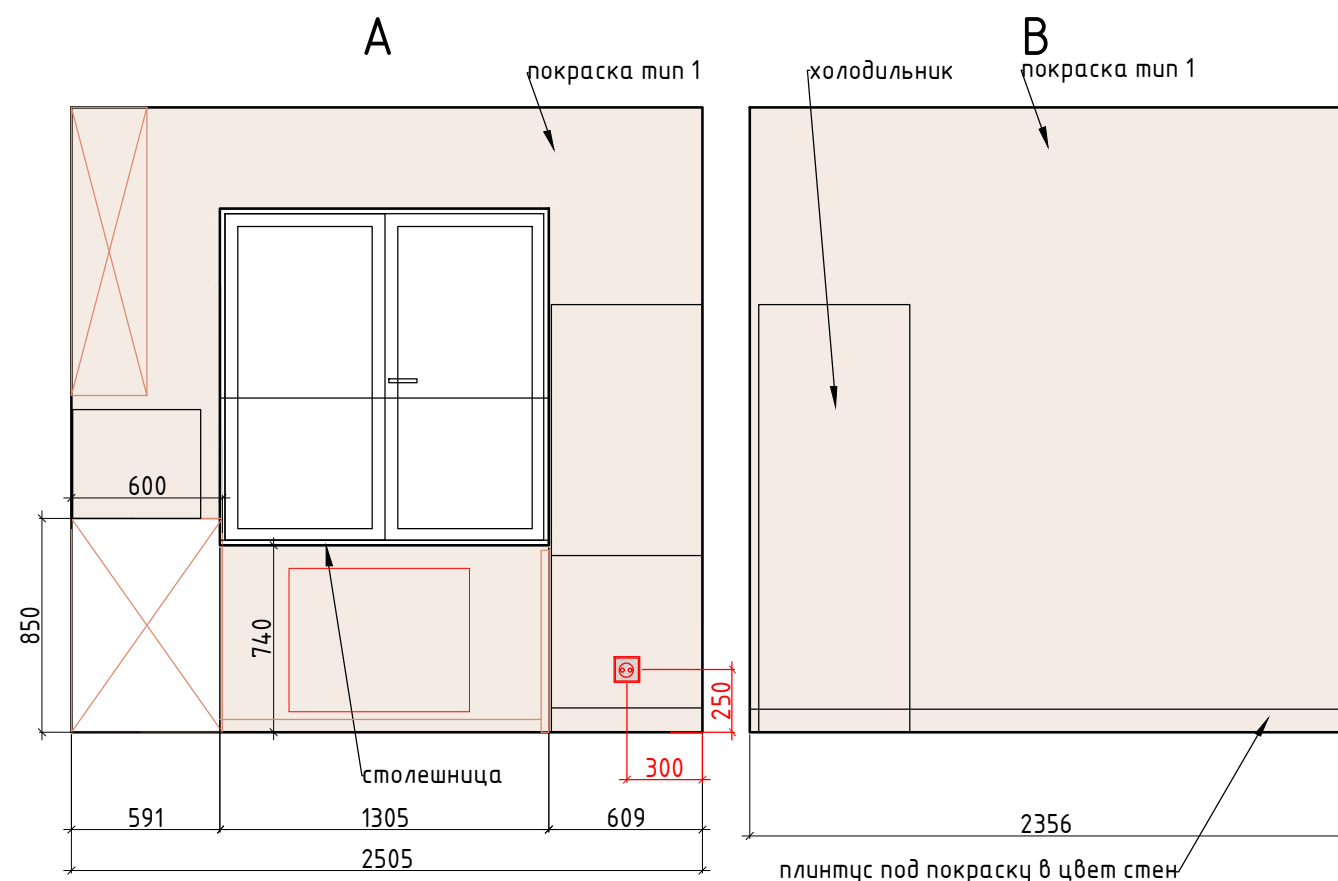

Внутреннее наполнение шкафов согласовывается с Заказчиком перед производством.
Данный чертеж не может служить для производства столярных изделий, а является
исключительно техническим заданием для конструктора по мебели

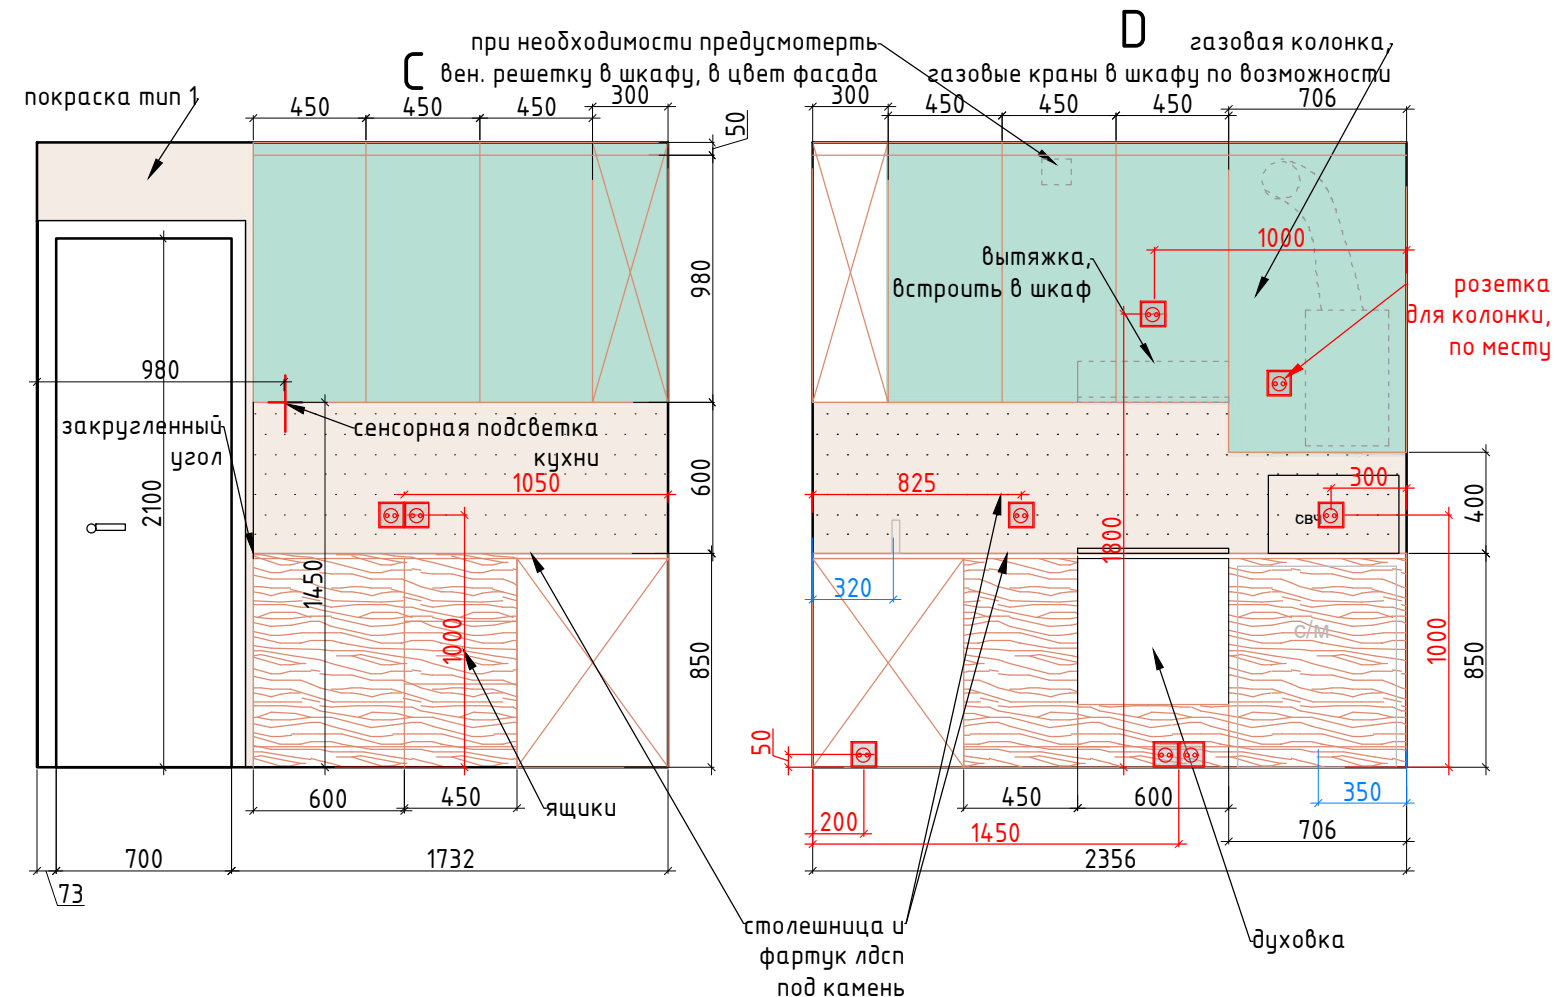

Условные обозначения:

- покраска тип 1
- столешница и фартук ЛДСП
- мебель по индивидуальным размерам
- Электрический вывод/подсветка
- Розетка
- Выключатель

М 1:50

Заказчик	Согласованно	Дата	Подпись	Адрес: г. Раменское ул. Прямолінейная, 24 кв.7	11.1.20		
		02.04.25			Стадия	Лист	Листов
Заказчик						46	47
Дизайнер	Чапланова П.О			Квартира	POLINA CHAPLANOVA DESIGN		
				Развертки. Кухня, помещение №7			

Формат А3