


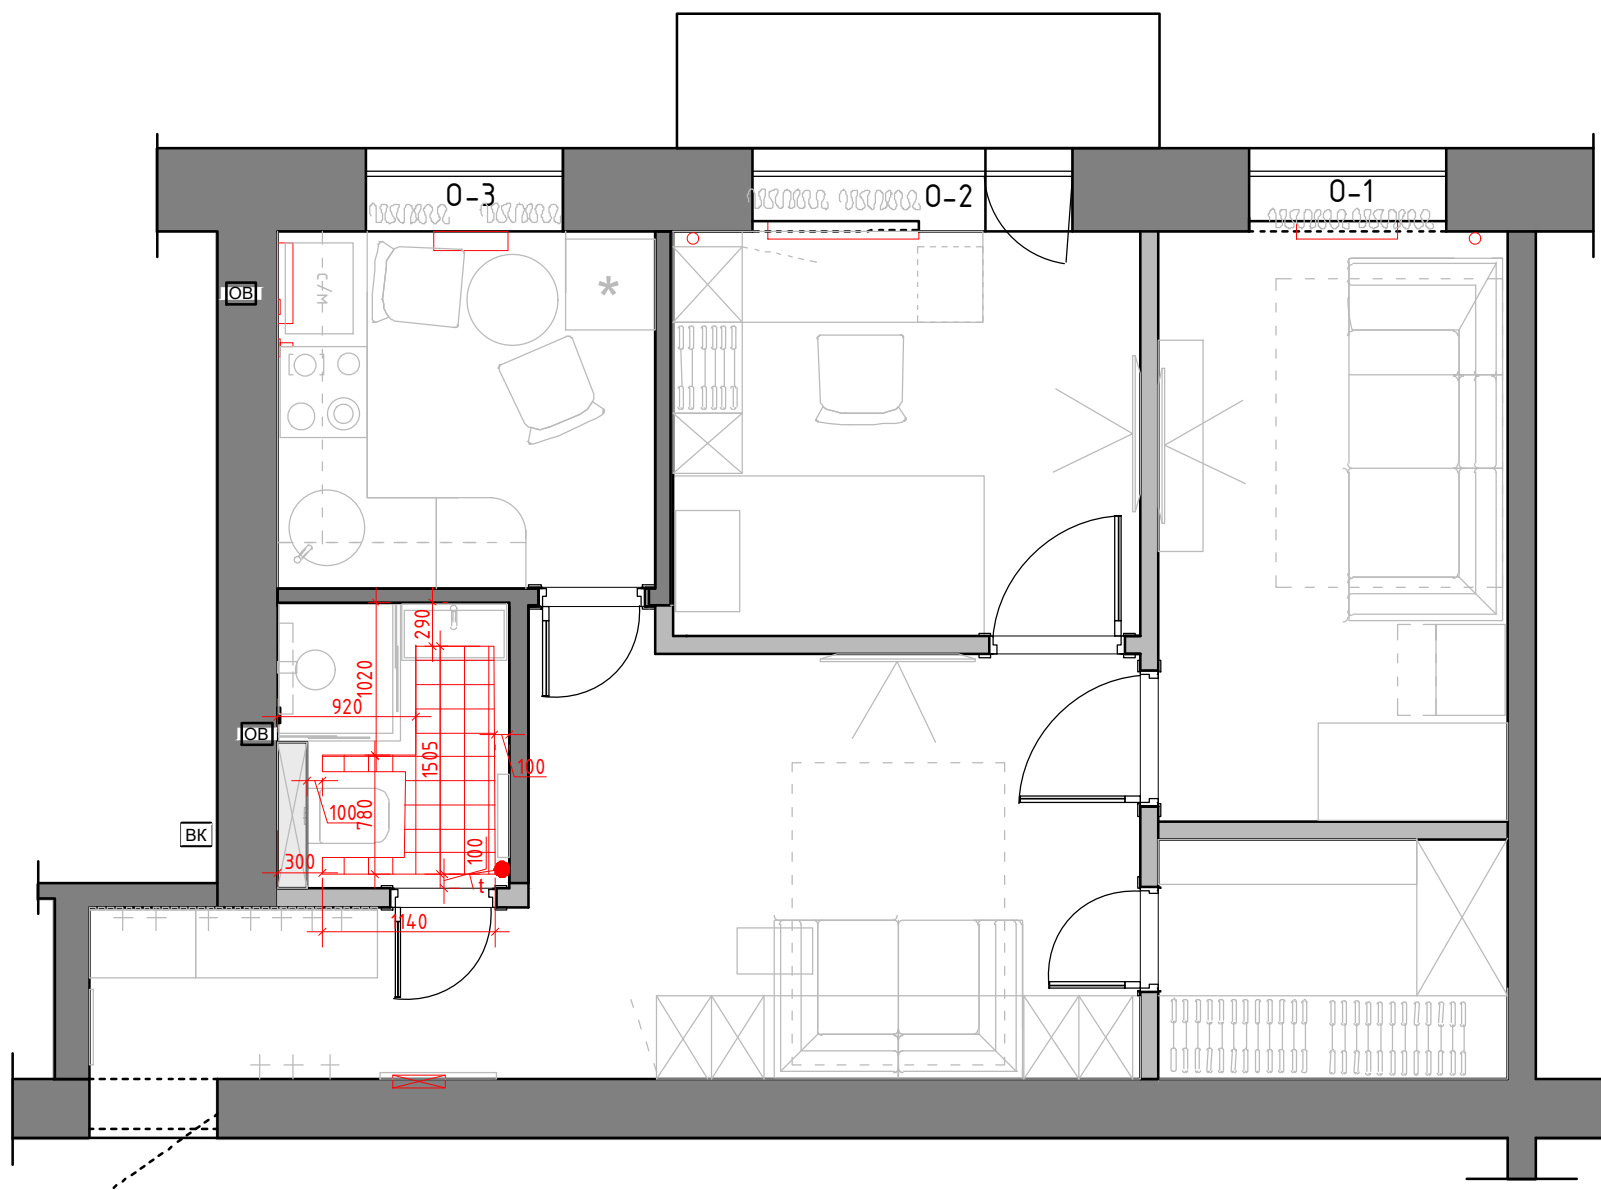

Условные обозначения:

 зона теплого электрического пола

 регулятор теплого пола

Регулятор монтировать на $h=+0.900$ от УЧП

М 1:50

Заказчик	Согласованно	Дата	Подпись	Адрес: г. Раменское ул. Прямолинейная, 24 кв.7			
		11.10.24			Стадия	Лист	Листов
Заказчик							
Дизайнер	Чапанова П.О			Квартира	POLINA CHAPLANOVA DESIGN		
				План теплого пола М 1:50			



Условные обозначения:

— мебель и панели по индивидуальным размерам

Условные обозначения

⊗ – точечный светильник Тип 1 (встраиваемый влагозащитный)

⊗ – точечный светильник Тип 2 Накладной

⊗ – точечный светильник Тип 3 Накладной под покраску


⊗ – люстра/подвес

— трековый светильник

М 1:50

Заказчик	Согласованно	Дата	Подпись	Адрес: г. Раменское ул. Прямолинейная, 24 кв.7	11.10.24		
		11.10.24			Стадия	Лист	Листов
Заказчик							
Дизайнер	Чапланова П.О			Квартира	POLINA CHAPLANOVA DESIGN		
				План потолков с расстановкой осветительного оборудования с привязками М 1:50			

Формат А3

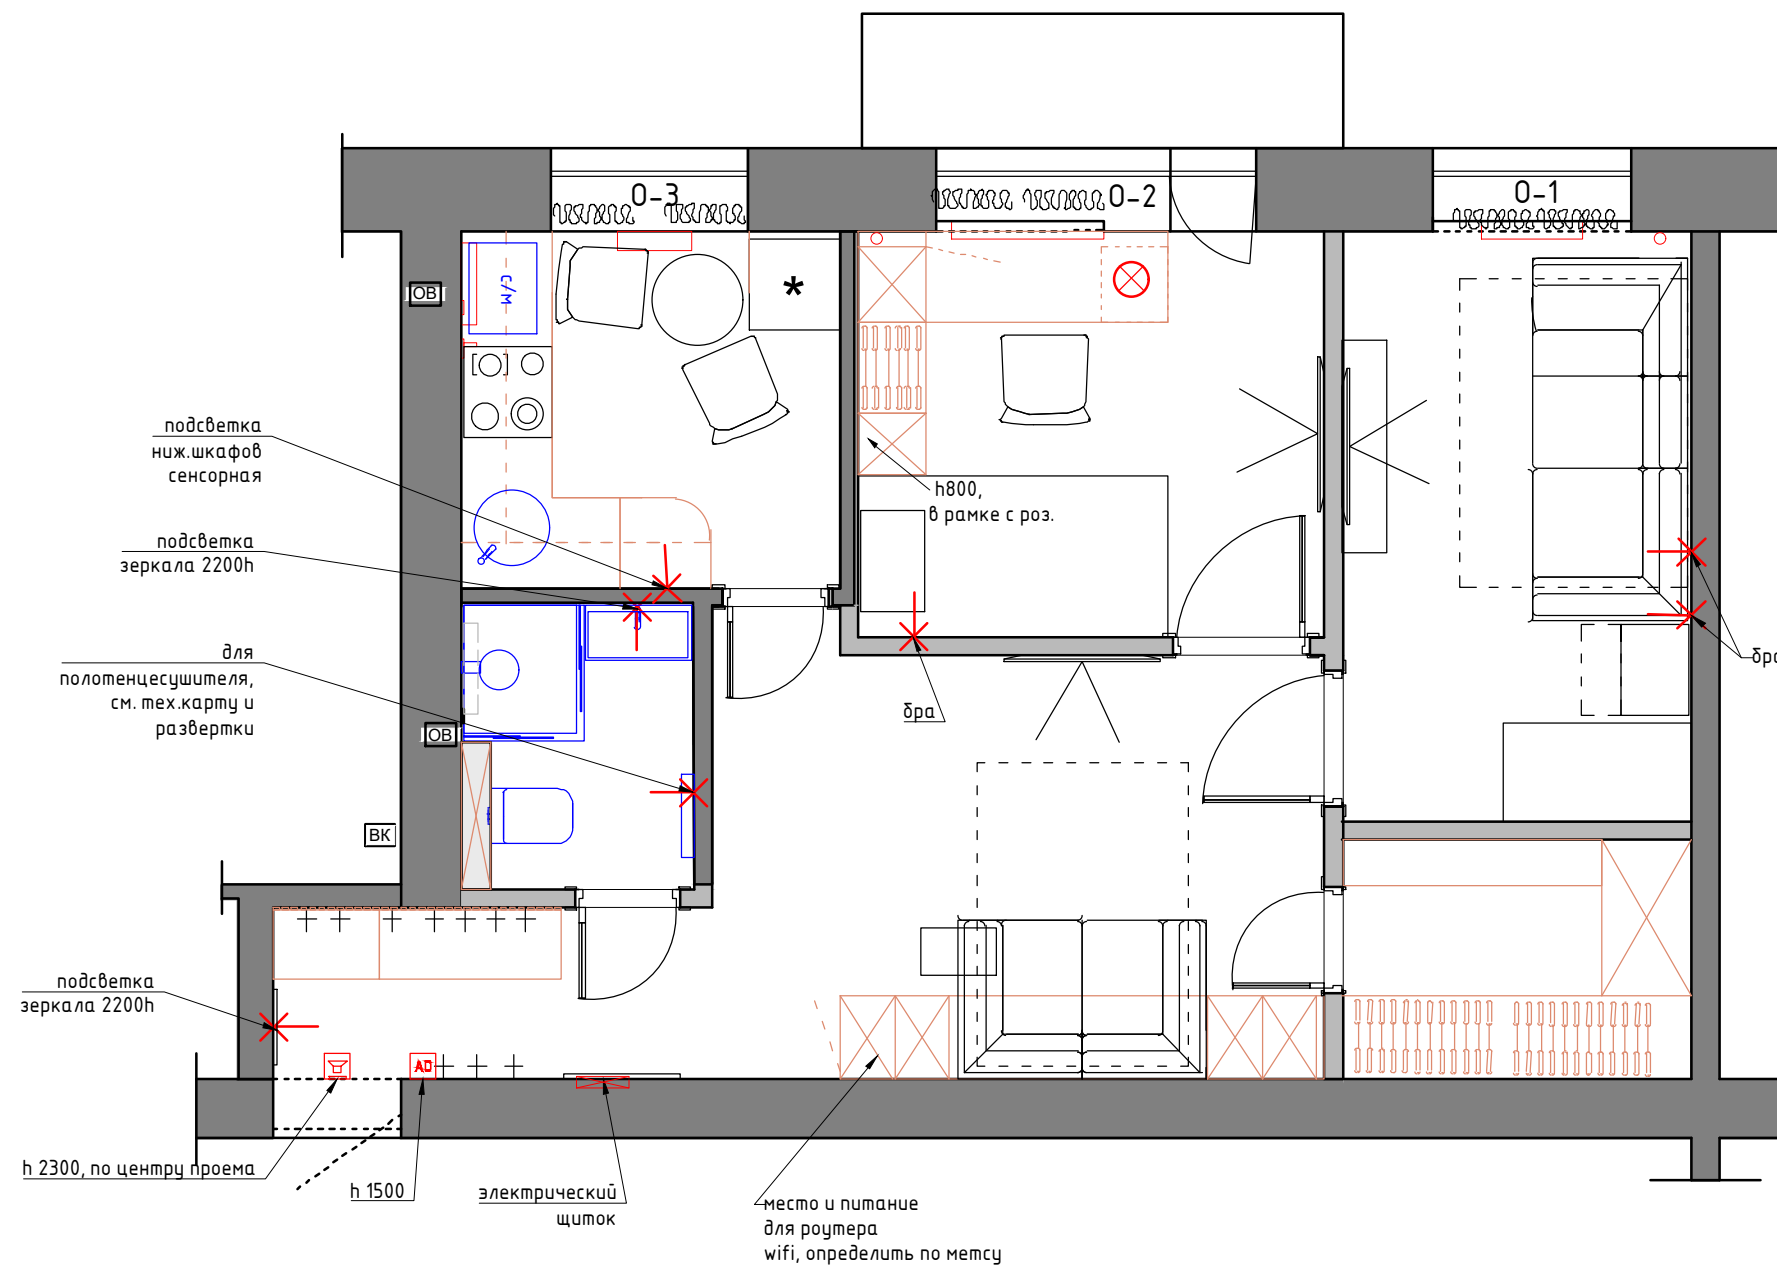


Условные обозначения:
— мебель и панели по индивидуальным размерам

- ✕ — эл. вывод
- ⊗ Торшер/лампа
- AD Домофон
- Звонок
- Электрический щит.

М 1:50

Заказчик	Согласованно	Дата	Подпись	Адрес: г. Раменское ул. Прямолинейная, 24 кв.7			
		11.10.24			Стадия	Лист	Листов
Заказчик							
Дизайнер	Чапланова П.О			Квартира	POLINA CHAPLANOVA DESIGN		
				План настенного и отдельностоящего осветительного оборудования с привязками М 1:50			

Формат А3

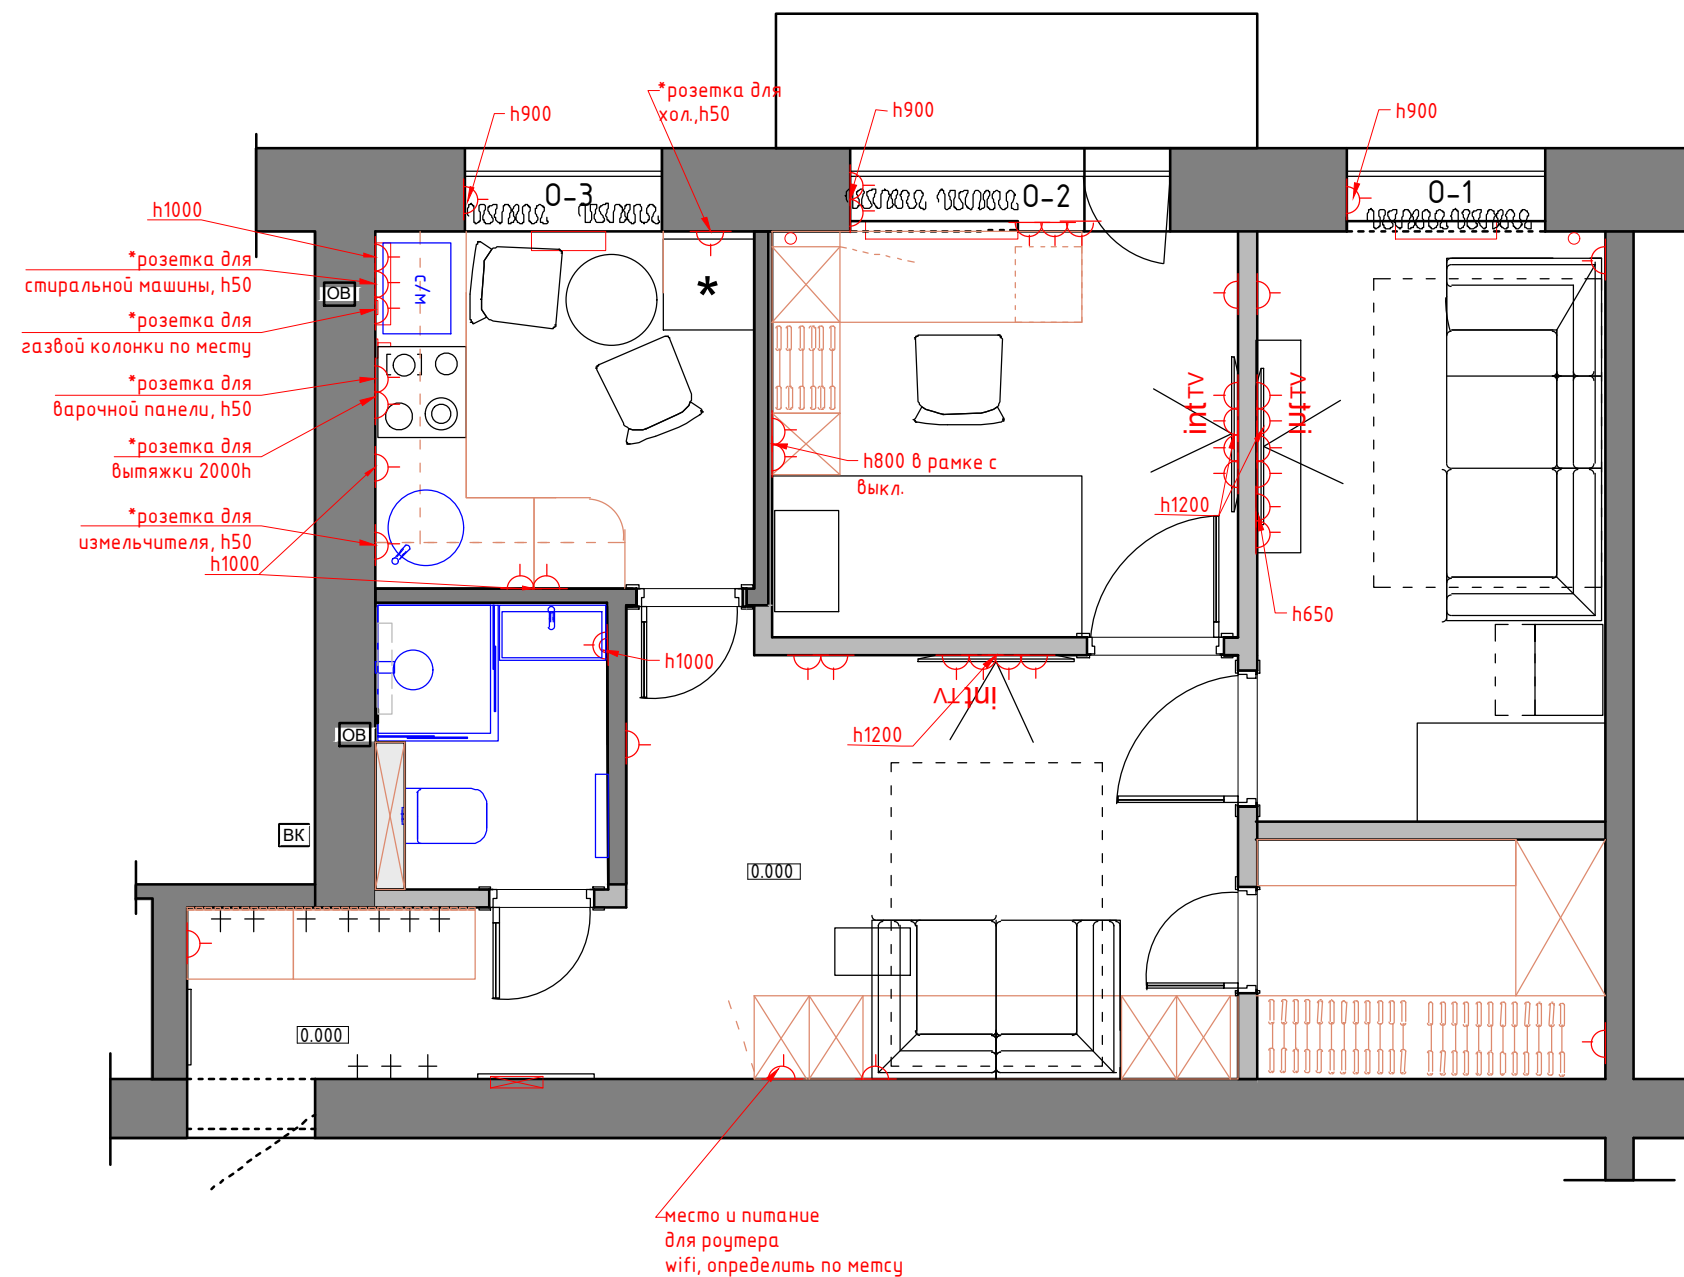

Условные обозначения:

— мебель и панели по индивидуальным размерам

Условные обозначения:

— Розетка с заземлением

tv — Телевизионная антенна

int — Интернет-розетка


— Розетка с заземлением
влагостойкая

1. Все розетки монтировать на $h=+0.250$ от УЧП, кроме специально указанных
2. Размеры указаны по центру рамки, без учета отделочных материалов.
3. См. совместно с развертками
4. * размеры спец. розеток под кухонное оборудование смотреть совместно с тех. картам
5. Тип отделочного материала см. ведомость отделочных материалов.

М 1:50

Заказчик	Согласованно	Дата	Подпись	Адрес: г. Раменское ул. Прямолинейная, 24 кв.7	ИТ-136		
		11.10.24			Стадия	Лист	Листов
Заказчик							
Дизайнер	Чапланова П.О			Квартира	POLINA CHAPLANOVA DESIGN		
				План размещения розеточных групп с привязками М 1:50			

Формат А3

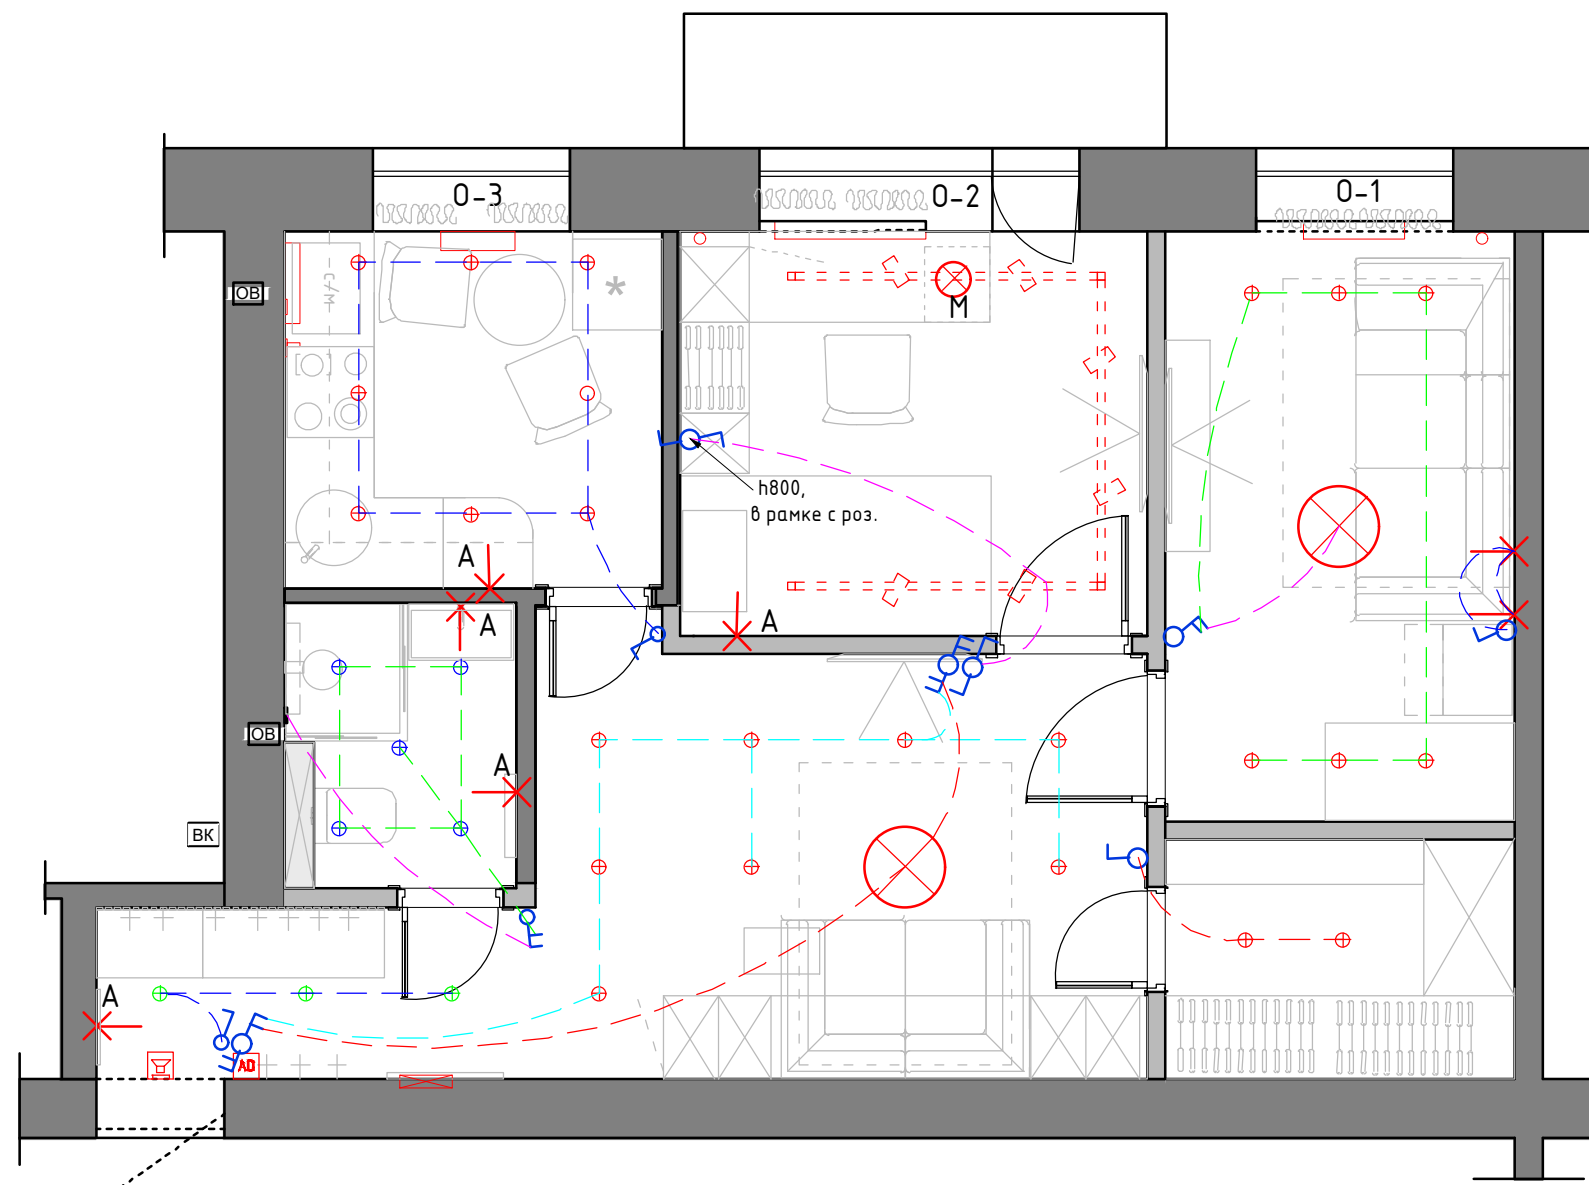

Условные обозначения

- ⊙ - точечный светильник Тип 1 (встраиваемый влагозащитный)
- ⊗ - точечный светильник Тип 2 Накладной
- ⊕ - точечный светильник Тип 3 Накладной под покраску
- ⊗ - люстра /подвес
- ⊗ - трековый светильник
- ⊗ - эл. вывод
- ⊗ - Торшер/лампа
- AD - Домофон
- ⊗ - Звонок
- ⊗ - Электрический щит.
- A - автоматическое включения
- M - местное включение

Условные обозначения

- ⊗ - выключатель 1-но клавишный
- ⊗ - выключатель 2-х клавишный
- ⊗ - переключатель 1-но клавишный
- ⊗ - переключатель 2-х клавишный

- Все выключатели монтировать на $h=+0.900$ от УЧП, кроме специально указанных.
- Размеры указаны по центру рамки, без учета отделочных материалов.
- См. совместно с развертками
- Тип отделочного материала см. ведомость отделочных материалов

М 1:50

Заказчик	Согласованно	Дата	Подпись	Адрес: г. Раменское ул. Прямолинейная, 24 кв.7	ИТ-1.50		
		11.10.24			Стадия	Лист	Листов
Заказчик							
Дизайнер	Чапанова П.О			Квартира	POLINA CHAPLANOVA DESIGN		
				План расстановки выключателей, совмещенный с группами освещения М 1:50			

Формат А3