


Экспликация помещений
1 вариант

№№ комн.	Характеристики комнат и помещений	Общая площадь
		всего
1	Детская комната	9,0
2	Мастер спальня	9,6
3	Гардеробная	3,6
4	Гостиная	9,2
5	Прихожая	4,2
6	Ванная комната	2,8
7	Кухня	5,9
Итого:		44,3

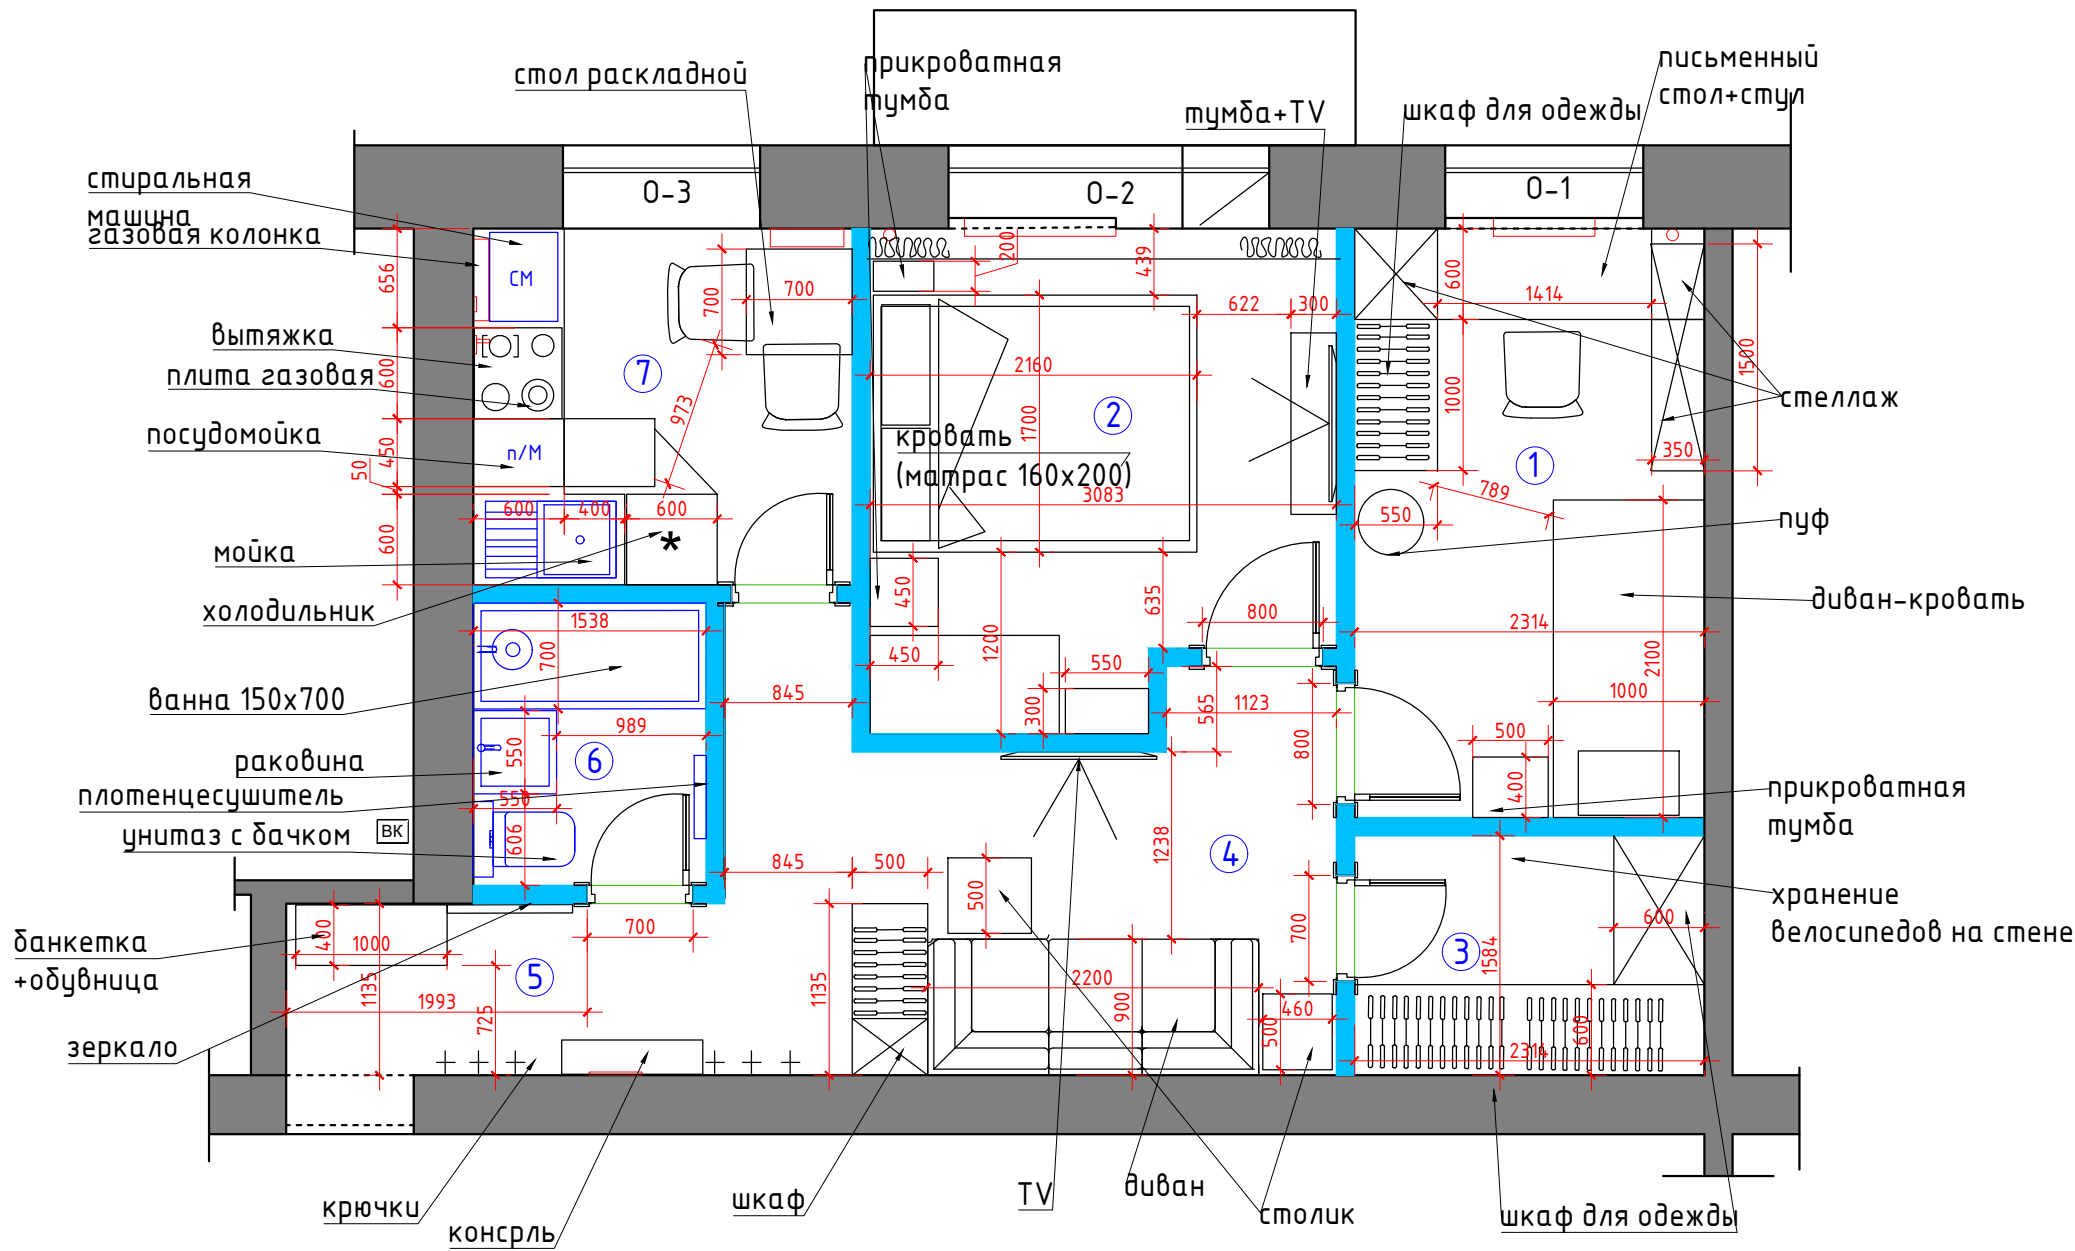

Условные обозначения:

возводимые перегородки

мебель по индивидуальным размерам

М 1:50

Заказчик	Согласованно	Дата	Подпись	Адрес: г. Раменское ул. Прямолинейная, 24 кв.7			
		27.09.24			Стадия	Лист	Листов
Заказчик							
Дизайнер	Чапланова П.О			Квартира	POLINA CHAPLANOVA DESIGN		
				План расстановки мебели 1 вариант			

Формат А3