


№№ комн.	Характеристики комнат и помещений	Общая площадь
		всего
1	Детская комната	8,9
2	Мастер спальни	8,6
3	Гардеробная	3,8
4	Гостиная	10,5
5	Прихожая	3,9
6	Ванная комната	3,0
7	Кухня	5,9
Итого:		44,6

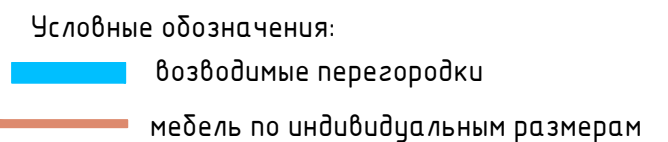

Заказчик	Согласованно	Дата	Подпись	Адрес: г. Раменское ул. Прямолинейная, 24 кв.7	14.08.2024		
		27.09.24			Стадия	Лист	Листов
Заказчик							
Дизайнер	Чапланова П.О			Квартира	POLINA CHAPLANOVA DESIGN		
				План расстановки мебели3 вариант			