


Экспликация помещений

№№ комн.	Характеристики комнат и помещений	Общая площадь
		всего
1	Мастер спальня	9,0
2	Детская комната	8,2
3	Гардеробная	3,7
4	Гостиная	10,6
5	Прихожая	4,3
6	Ванная комната	2,9
7	Кухня	5,9
Итого:		44,6

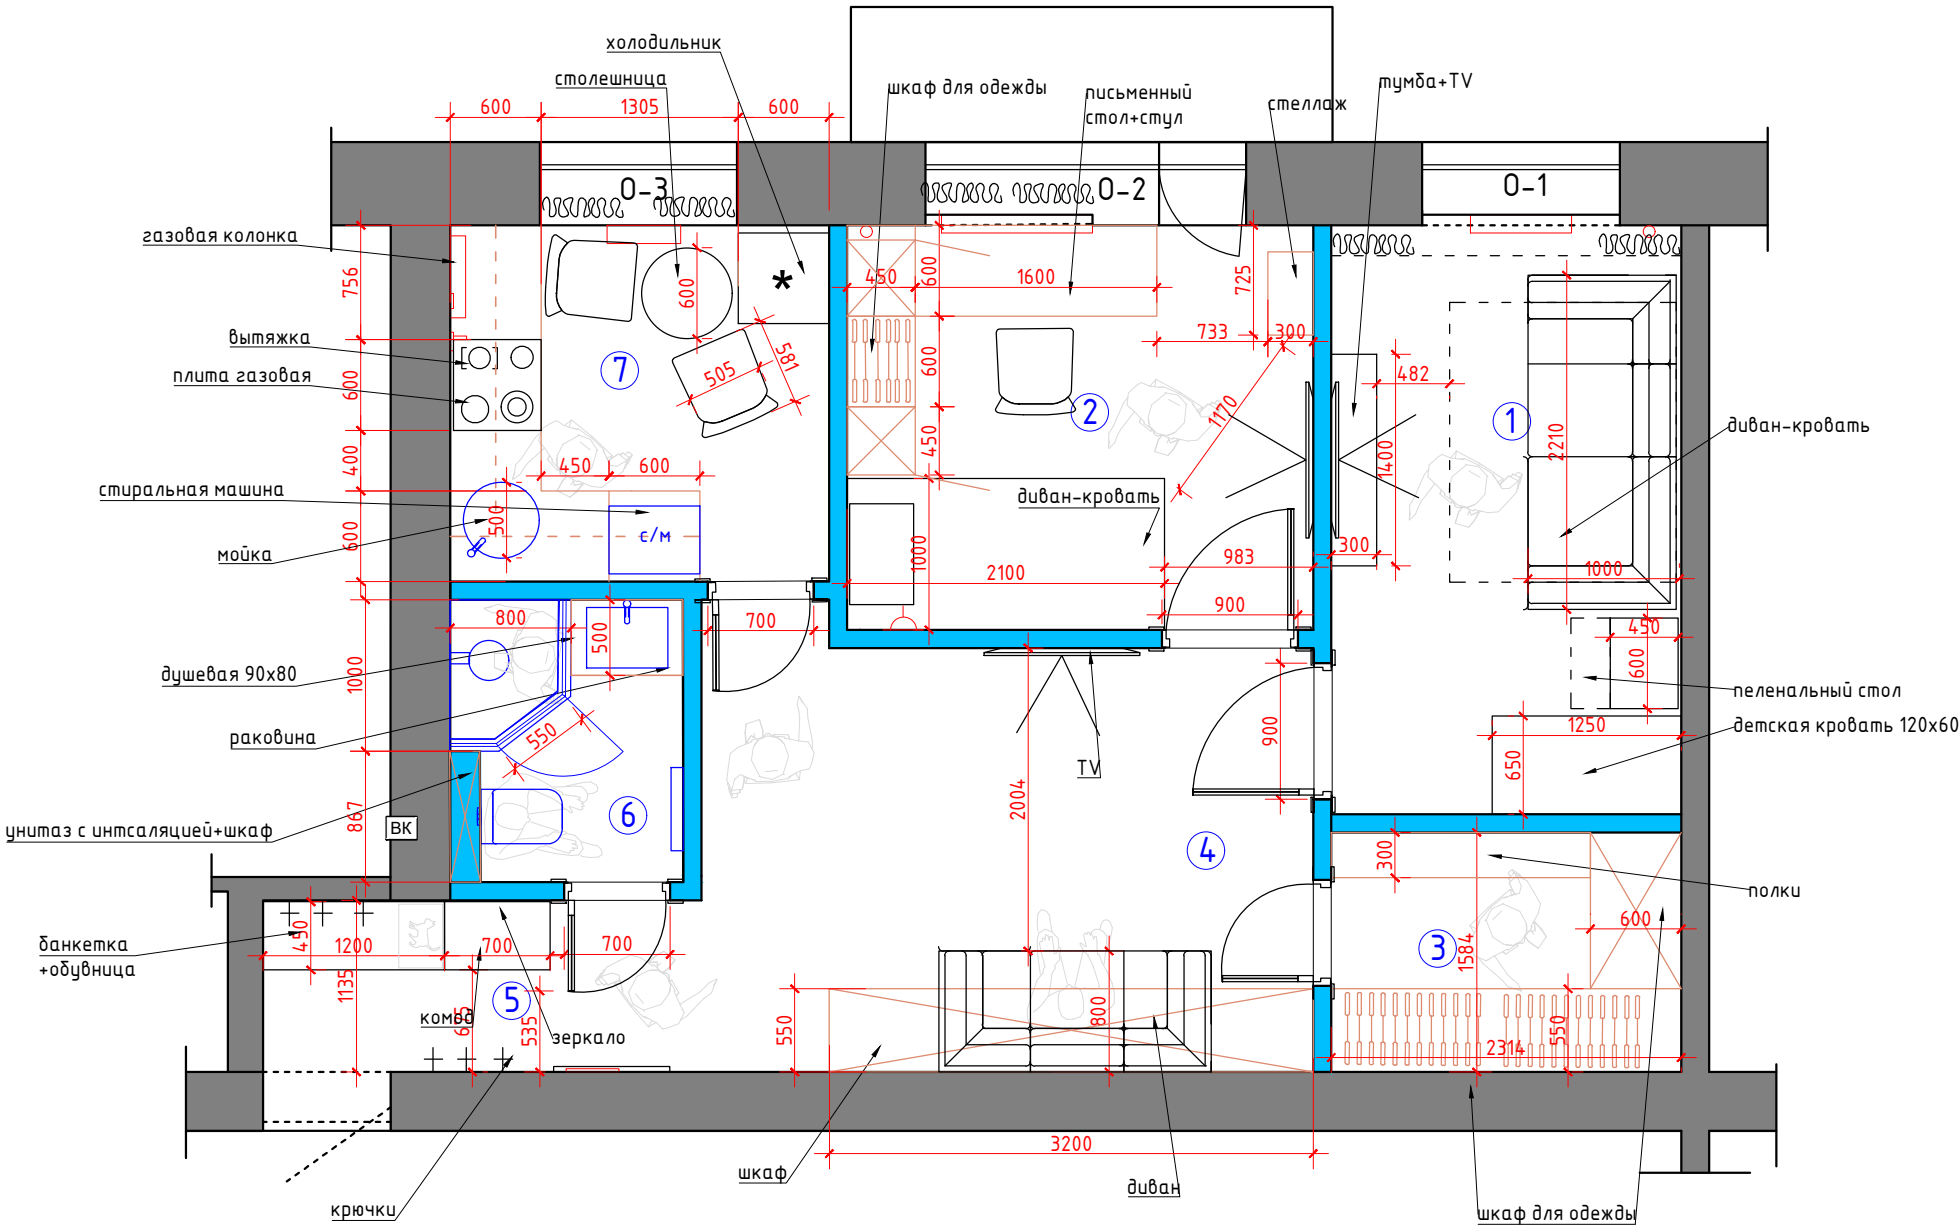

М 1:50

Заказчик	Согласованно	Дата	Подпись	Адрес: г. Раменское ул. Прямолинейная, 24 кв.7					
		21.02.25			Стадия	Лист	Листов		
Заказчик				Квартира	POLINA CHAPLANOVA DESIGN				
Дизайнер	Чапланова П.О								
				План расстановки 8 вариант					