


Плоскостный план 2-комнатной квартиры № 7  
(выкопировка из поэтажного плана дома) литера А  
Московская обл., г. Раменское, ул. Прямолинейная, Дом 24

Машина 1:100

## ЖАҢА

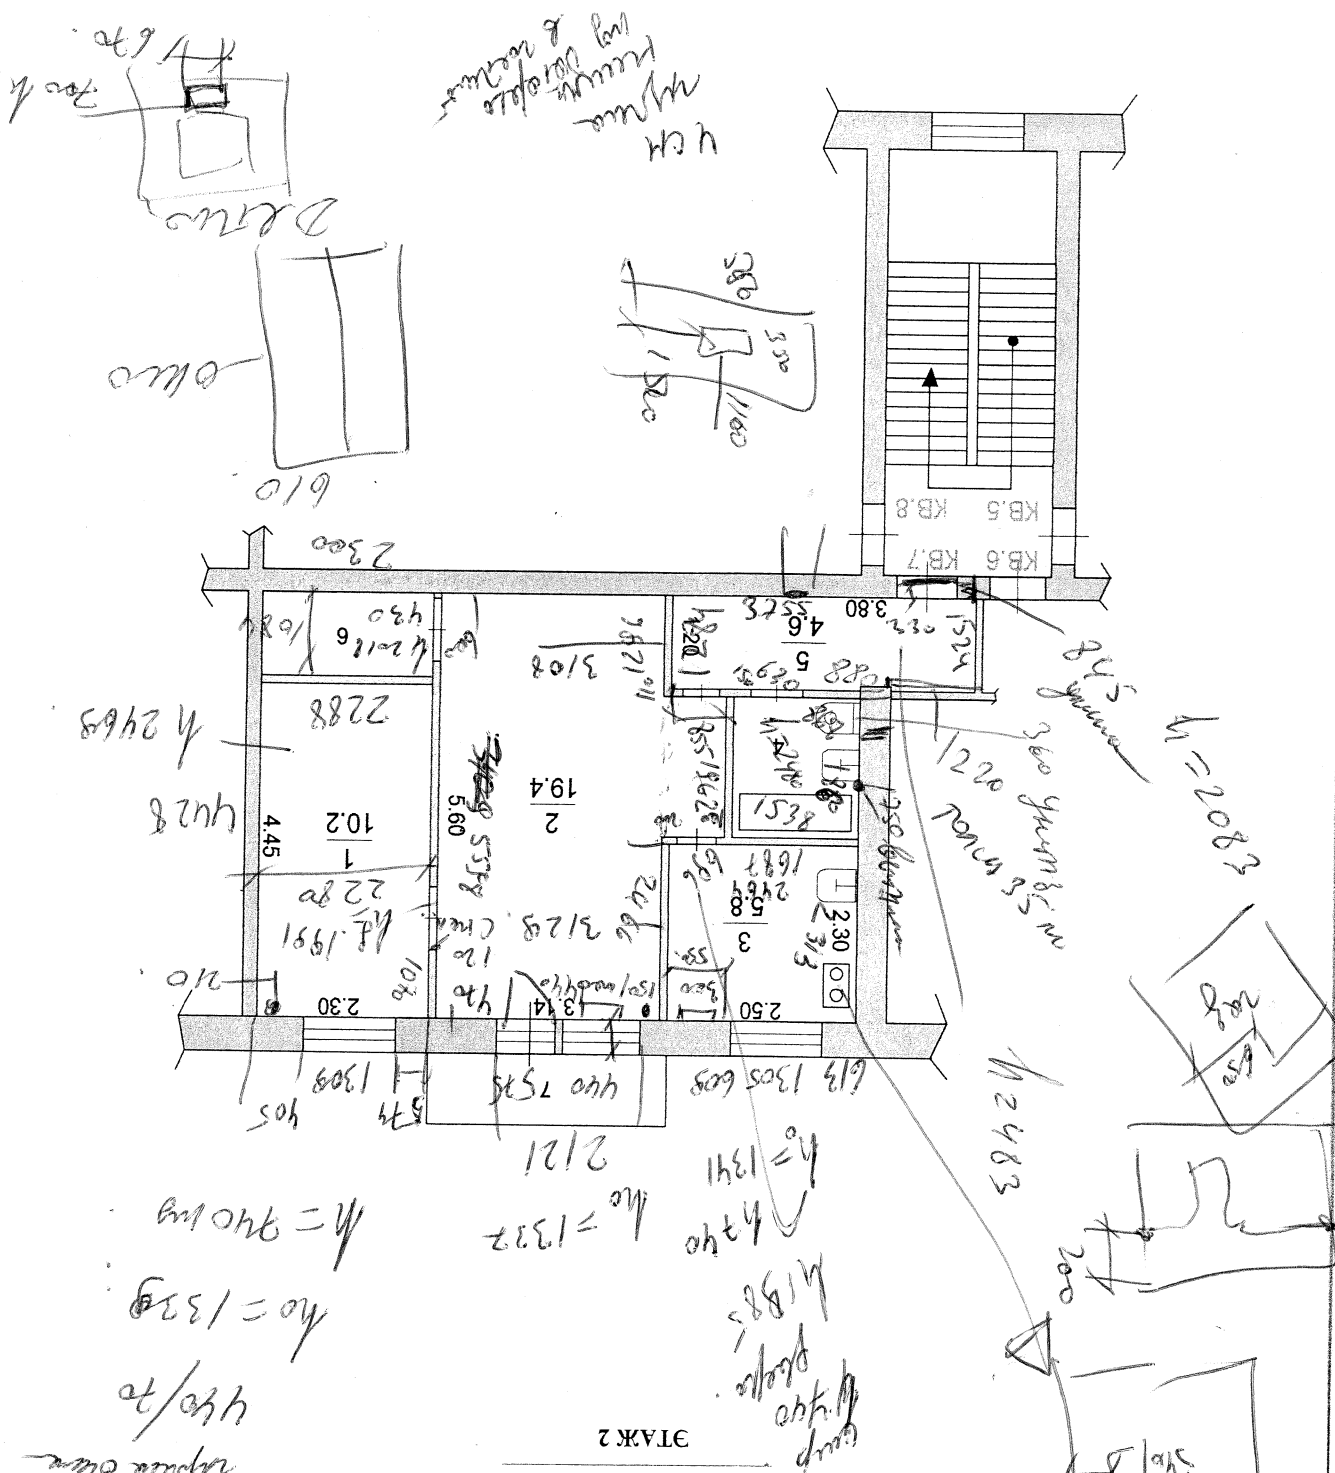

Экспликация

Раменский филиал ГУП МО "МОРТИ"

„ИЗВОДЪ" ОМЪ ПЪ

1) Помещения в том числе: в помещениях вспомогательного использования

В ТОМ ЧИСЛЕ:

46.3      K6.M

 $\overline{0.8} \quad \overline{K6.M}$ 

45.5      K6.M

|      |      |
|------|------|
| 29.6 | K6.M |
|------|------|

15.9 K6.M

Изготовлено  
По состоянию на

ИЗЛОЖЕНИЕ

иногда

05.02.2010

Черникова Н.Н.

МАНХУНА Т.Н.