

Дизайн-проект Зелёная печать



Пояснительная записка.

Рабочий проект разработан на основании:
1. технического задания, полученного от заказчика
2. обмерного плана
3. при составлении обмерного плана инженерных изысканий не проводилось.

Основной задачей разработки данного проекта является строительство квартиры (ванная комната и сан. узел) с полной отделкой для комфортного проживания заказчика.

В проекте отметка 0.000 является отметка уровня чистого пола до демонтажа чистового покрытия.
Презгородки ГКЛВ выполняются по технологии "КНАУФ".

При работе с проектом так же необходимо учитывать геометрическую погрешность существующей конструкции здания и на то, что замеры выполнялись в помещении с отделкой, мебелью, сантехникой и дверьми.



Проект разработан с учетом электрических полотенцесушителей.

Все отделочные материалы, предоставленные в проекте, согласованы с Заказчиком.
При внесении изменений проектных решений, необходимо согласовывать с разработчиком данного проекта.


Заказчик	Согласованно	Дата	Подп.	Адрес: г. Тверь			
					Стадия	Лист	Листов
Заказчик				Ванная комната и санузел		02	24
Дизайнер	Чапланова П.О.				POLINA CHAPLANOVA DESIGN		
				Пояснительная записка М 1:50			

Состав проекта	лист
Титульный лист	1
Пояснительная записка	2
Состав проекта	3
Обмерный план	4
План расстановки мебели и оборудования	5
Концептуальное решение (коллажи)	6–9
План демонтажа перегородок	10
План возводимых перегородок	11
План расположения радиаторов	12
План подвода воды и сантехнического оборудования	13
План полов	14
Схема раскладки плитки	15
План потолков	16
План расстановки выключателей, совмещенный с группами освещения	17
План размещения розеточных групп с привязками	18
Схема заполнения дверных проемов	19
Развертки ванная	20–21
Развертки санузел	22–23
Ведомость отделочных материалов	24

Заказчик	Согласованно	Дата	Подп.	Адрес: г. Тверь			
					Стадия	Лист	Листов
Заказчик				Ванная комната и санузел		03	24
Дизайнер	Чапланова П.О.				POLINA CHAPLANOVA DESIGN		
				Состав проекта М 1:50			

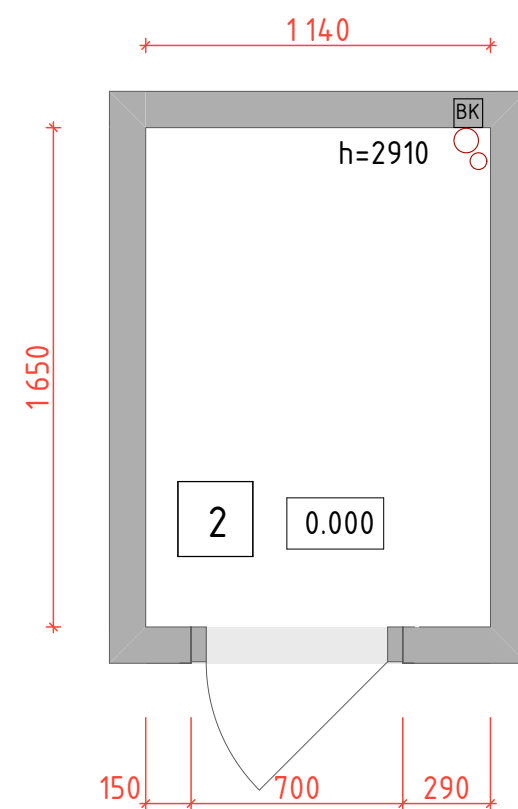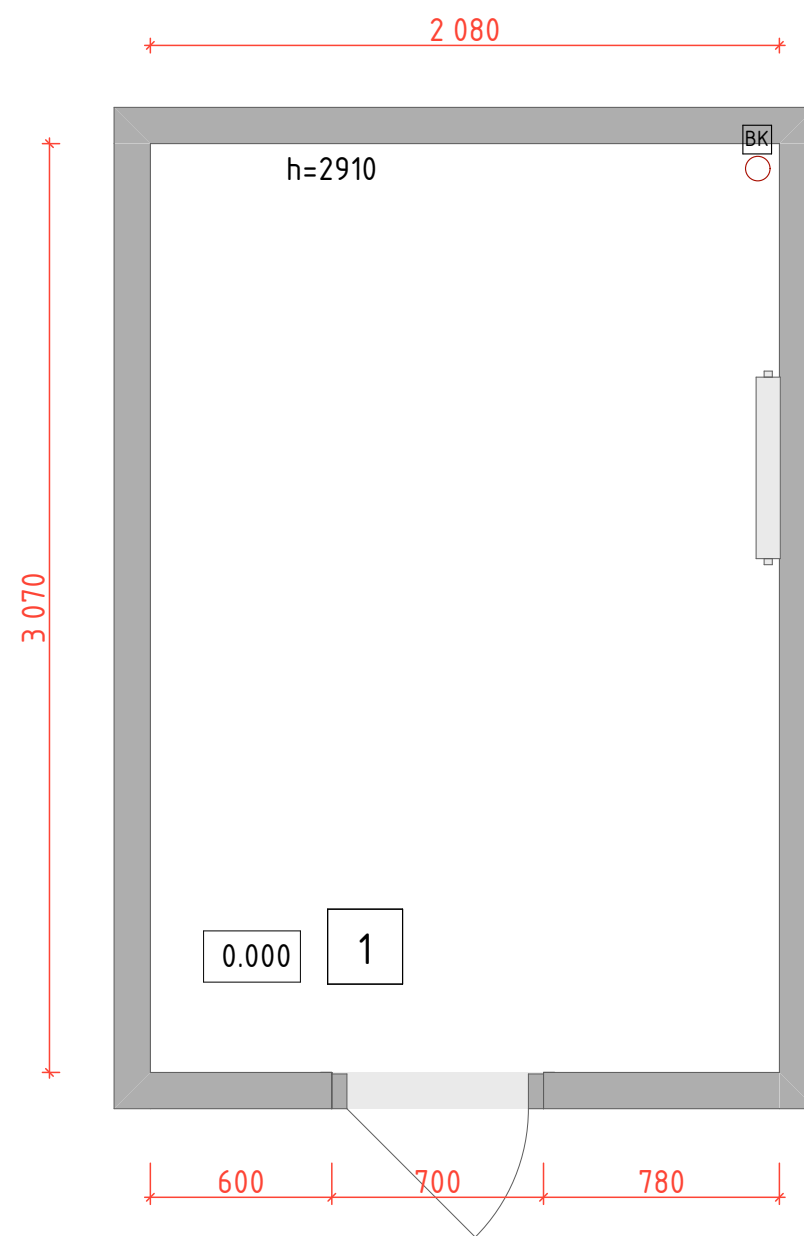

Условные обозначения:


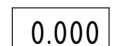
-  - стены
-  - дверной проем
-  - ввод водопровода и канализации
-  - радиатор
-  - отметка полов от УЧП

Примечание: замеры производились в жилой квартире с мебелью и сантехникой по отделочным материалам

Экспликация помещений

№№ комн.	Характеристики комнат и помещений	Общая площадь
1	Ванная комната	6,50
2	Сан.узел	2,00
		8,50 м ²

Заказчик	Согласованно	Дата	Подп.	Адрес: г. Тверь			
					Стадия	Лист	Листов
Заказчик				Ванная комната и санузел		04	24
Дизайнер	Чапанова П.О.				POLINA CHAPLANOVA DESIGN		
				Обмерный план М 1:50			

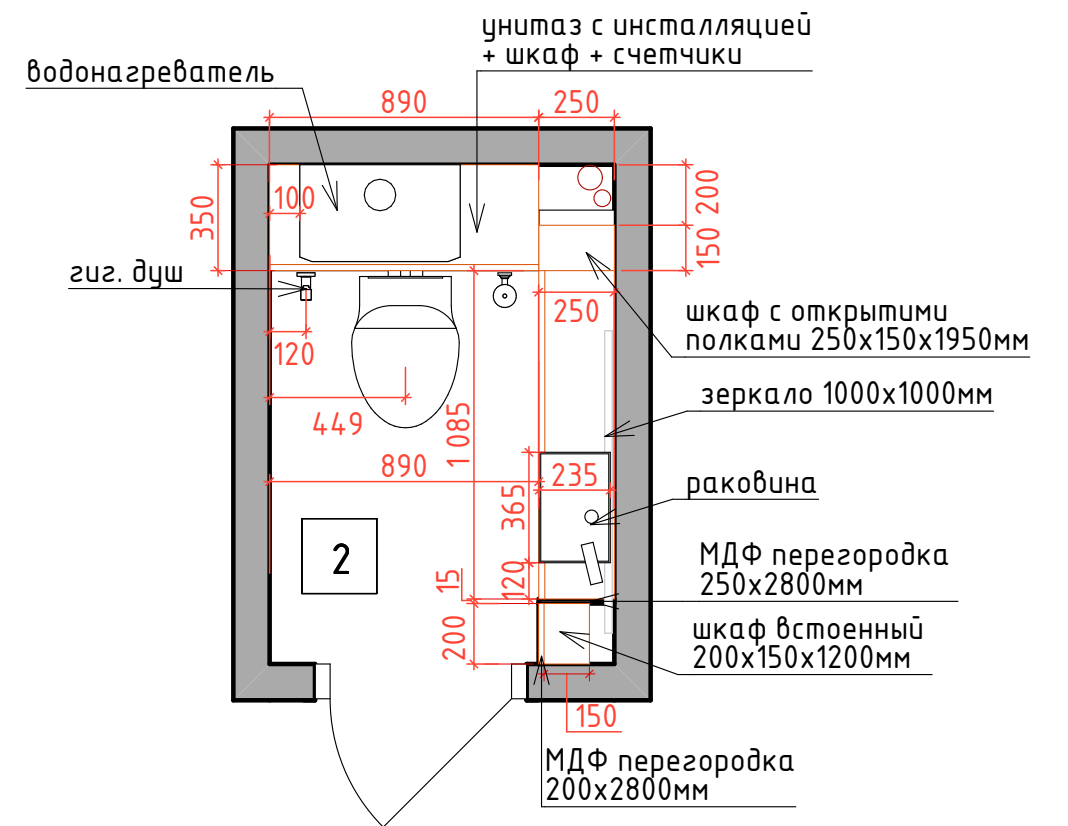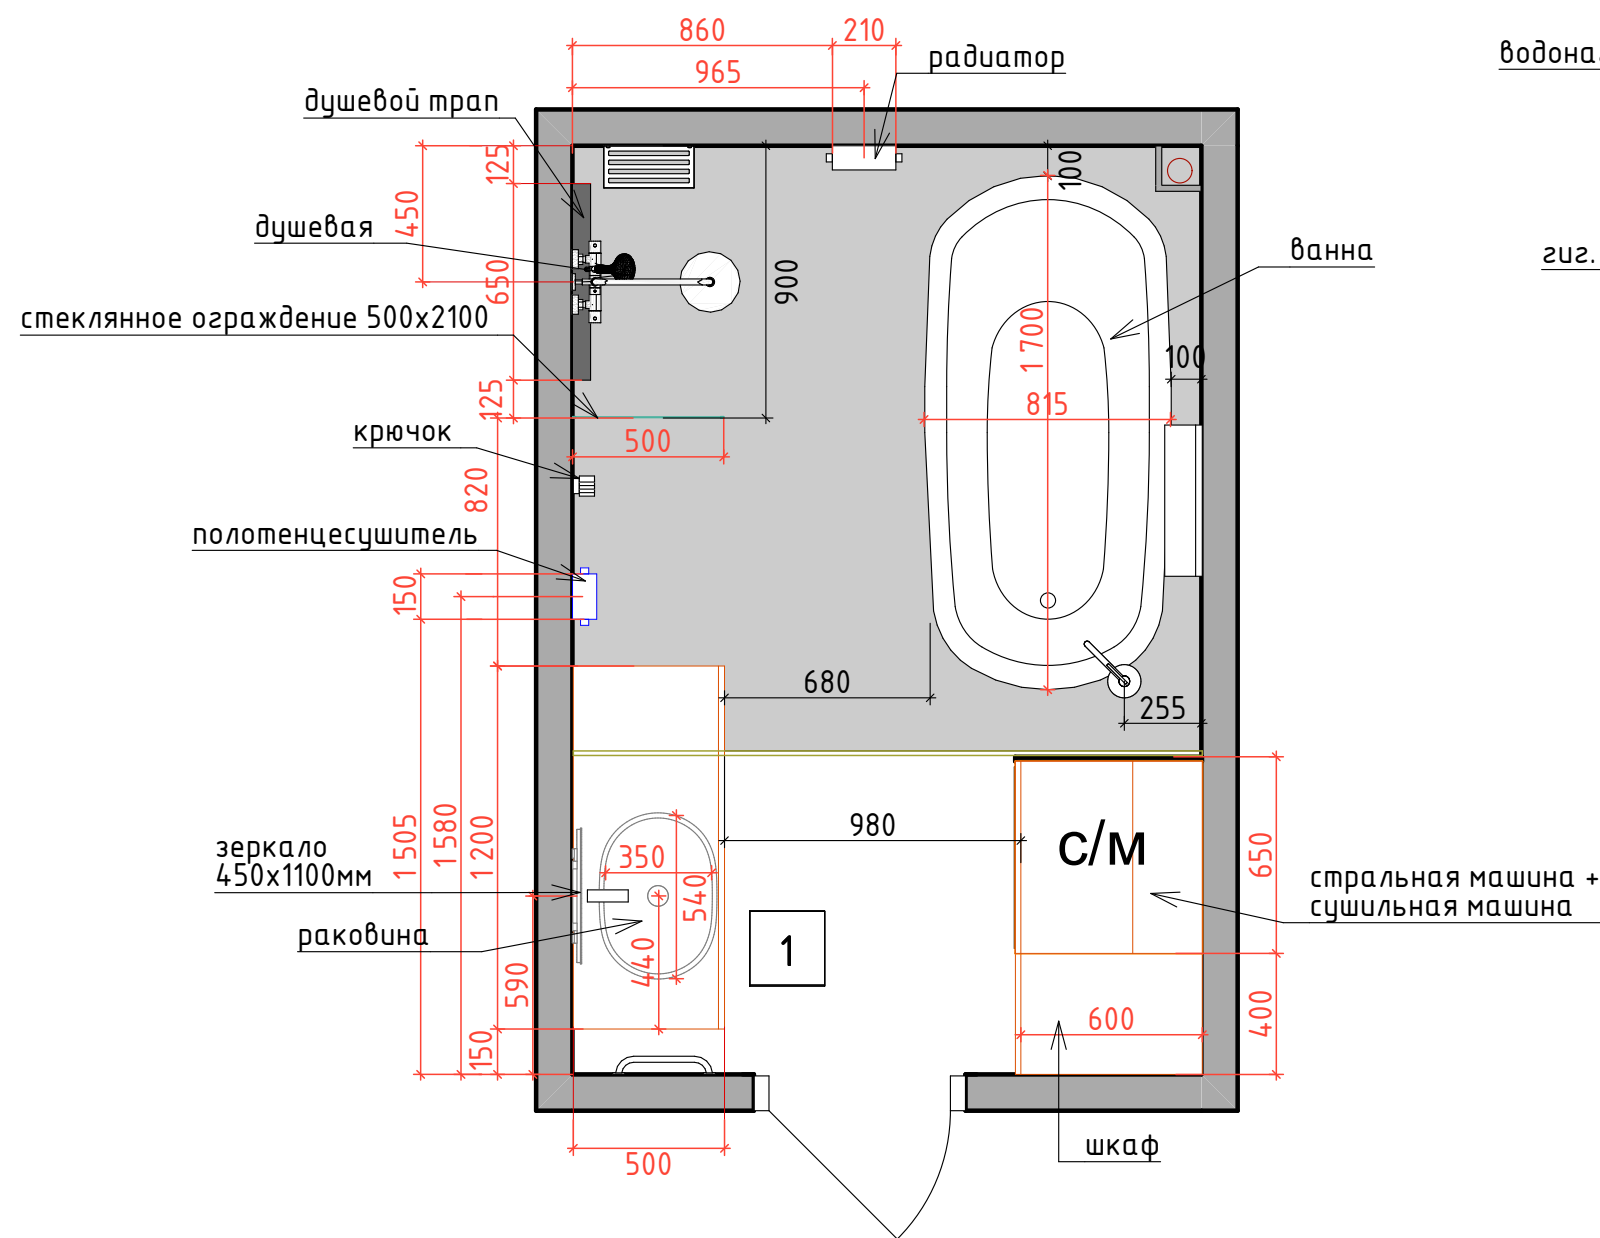


Условные обозначения:



— мебель и панели по индивидуальным размерам

Экспликация помещений

№№ комн.	Характеристики комнат и помещений	Общая площадь
1	Ванная комната	6,50
2	Сан.узел	2,00
		8,50 м²



Заказчик	Согласованно	Дата	Подп.	Адрес:	Стадия	Лист	Листов
				г. Тверь		05	24
Заказчик				Ванная комната и санузел	POLINA CHAPLANOVA DESIGN		
Дизайнер	Чапланова П.О.			План расстановки мебели и оборудования			
				М 1:50			

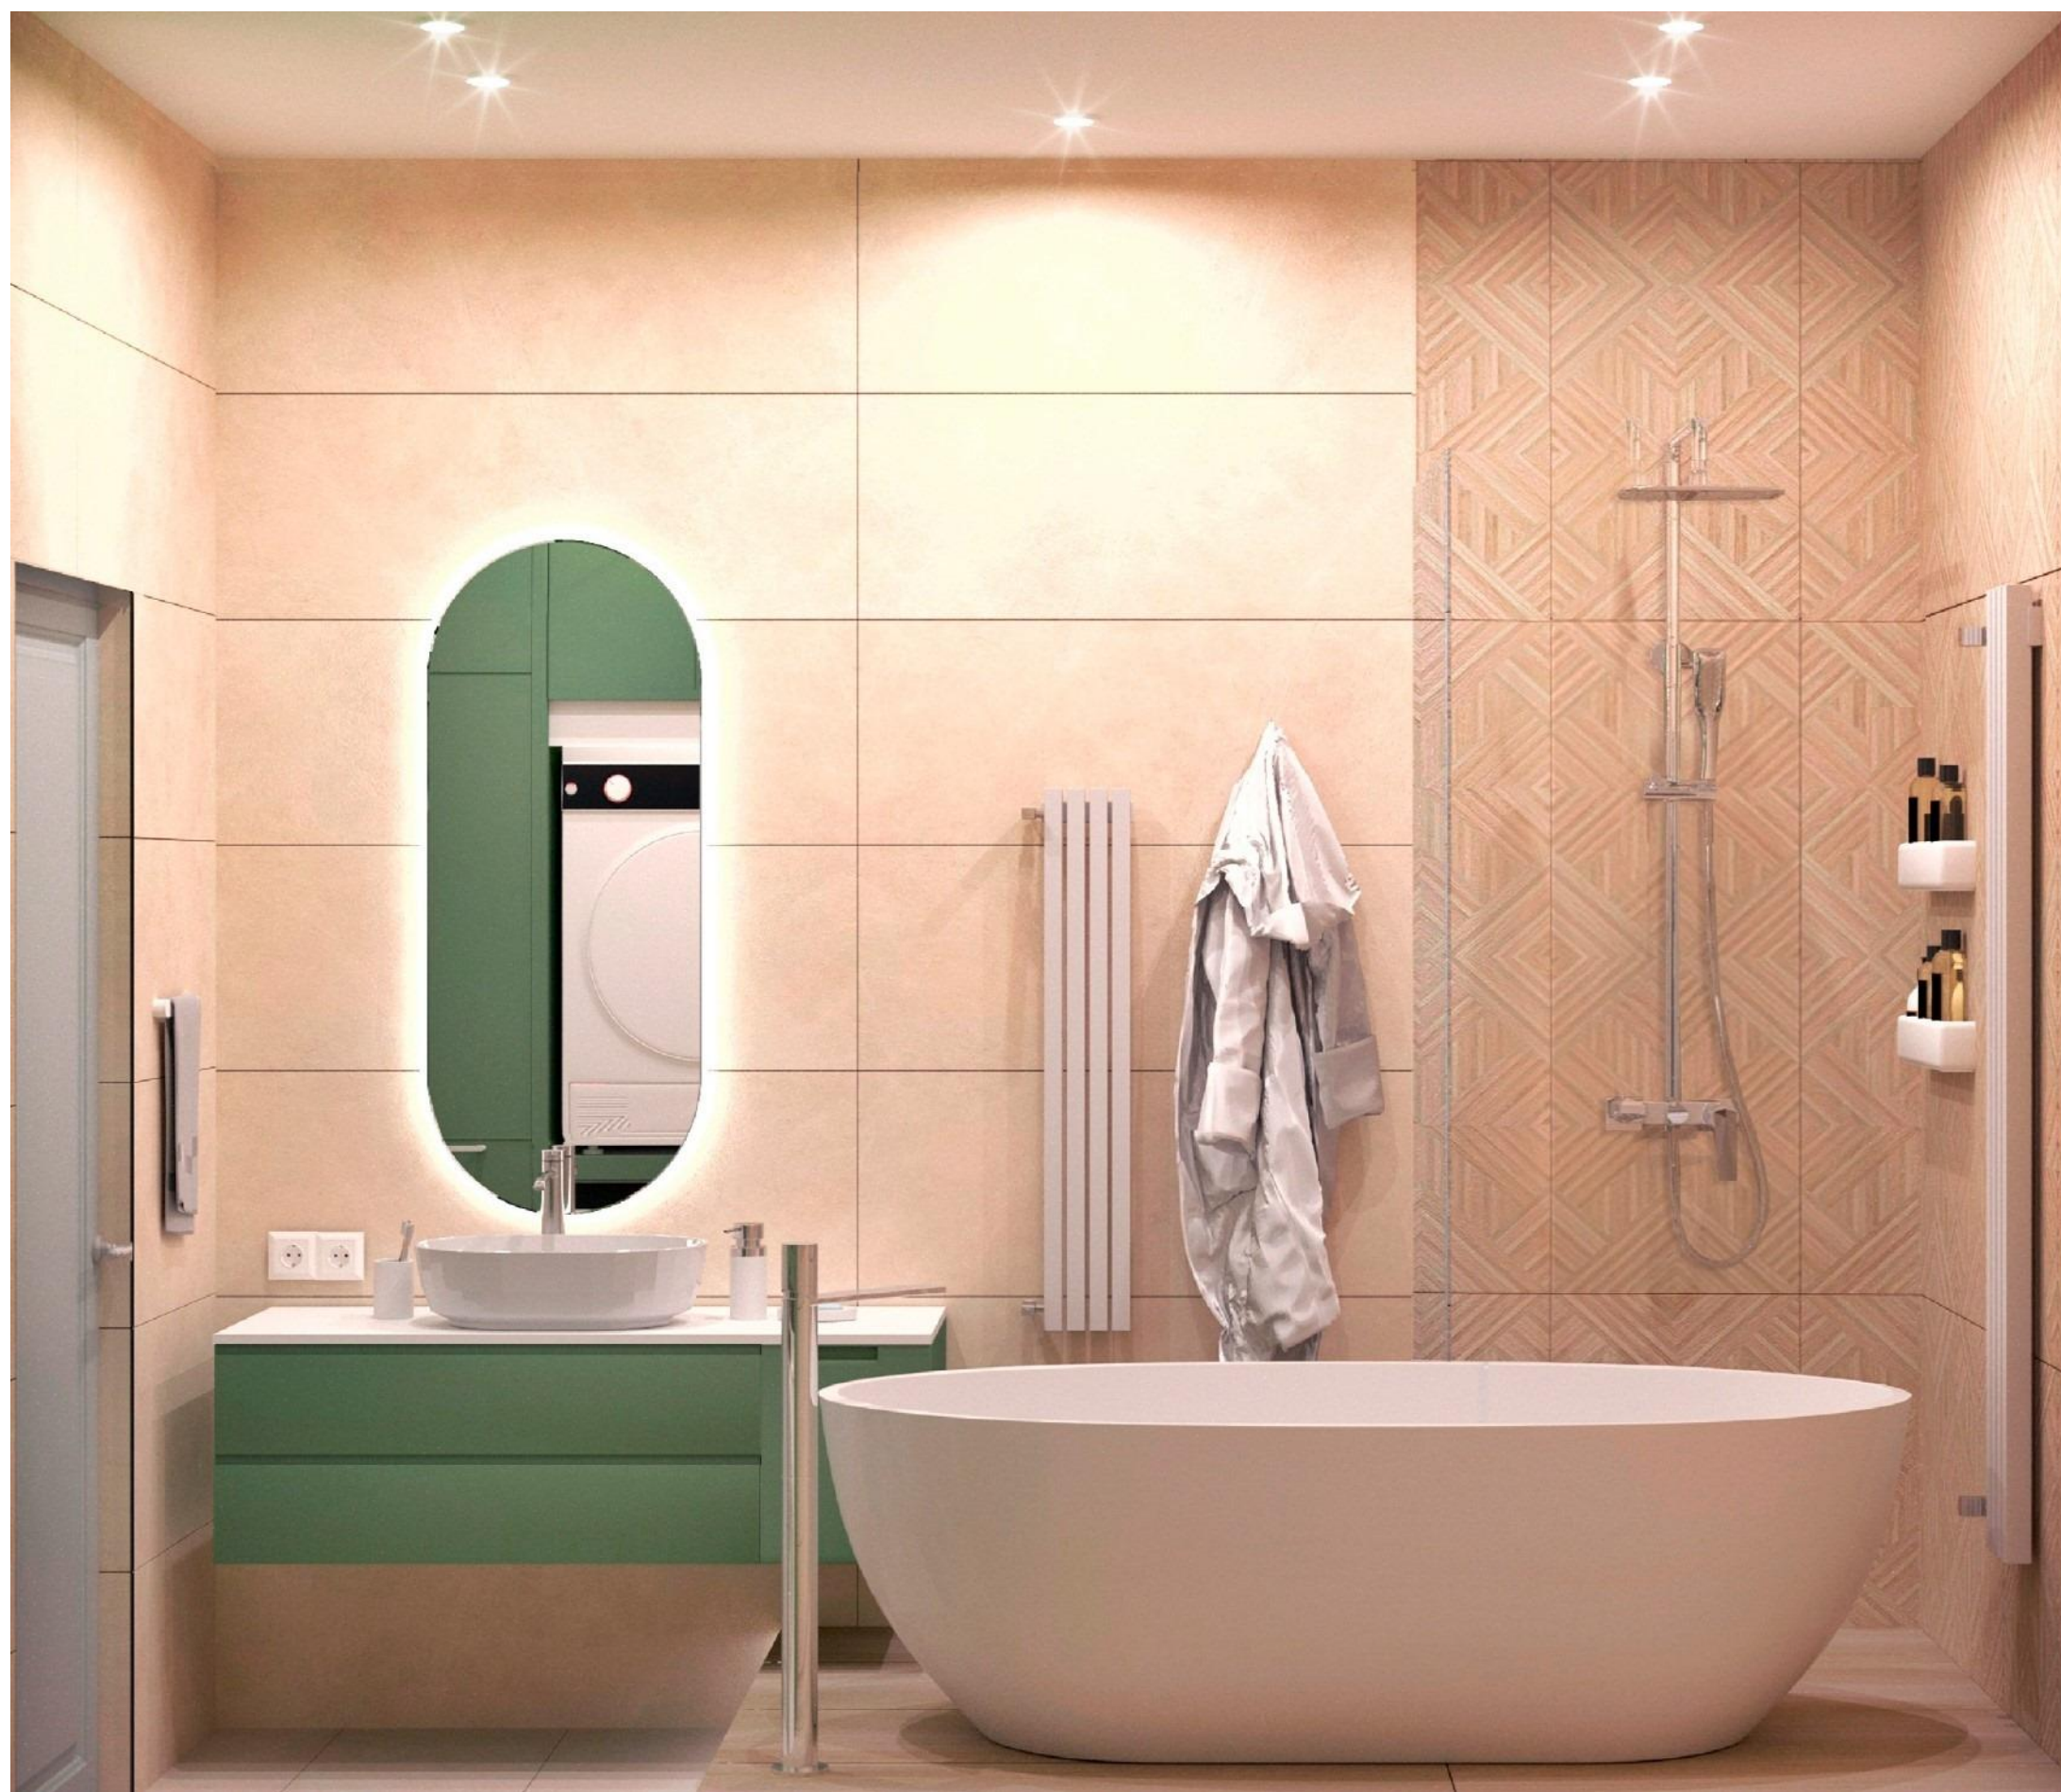

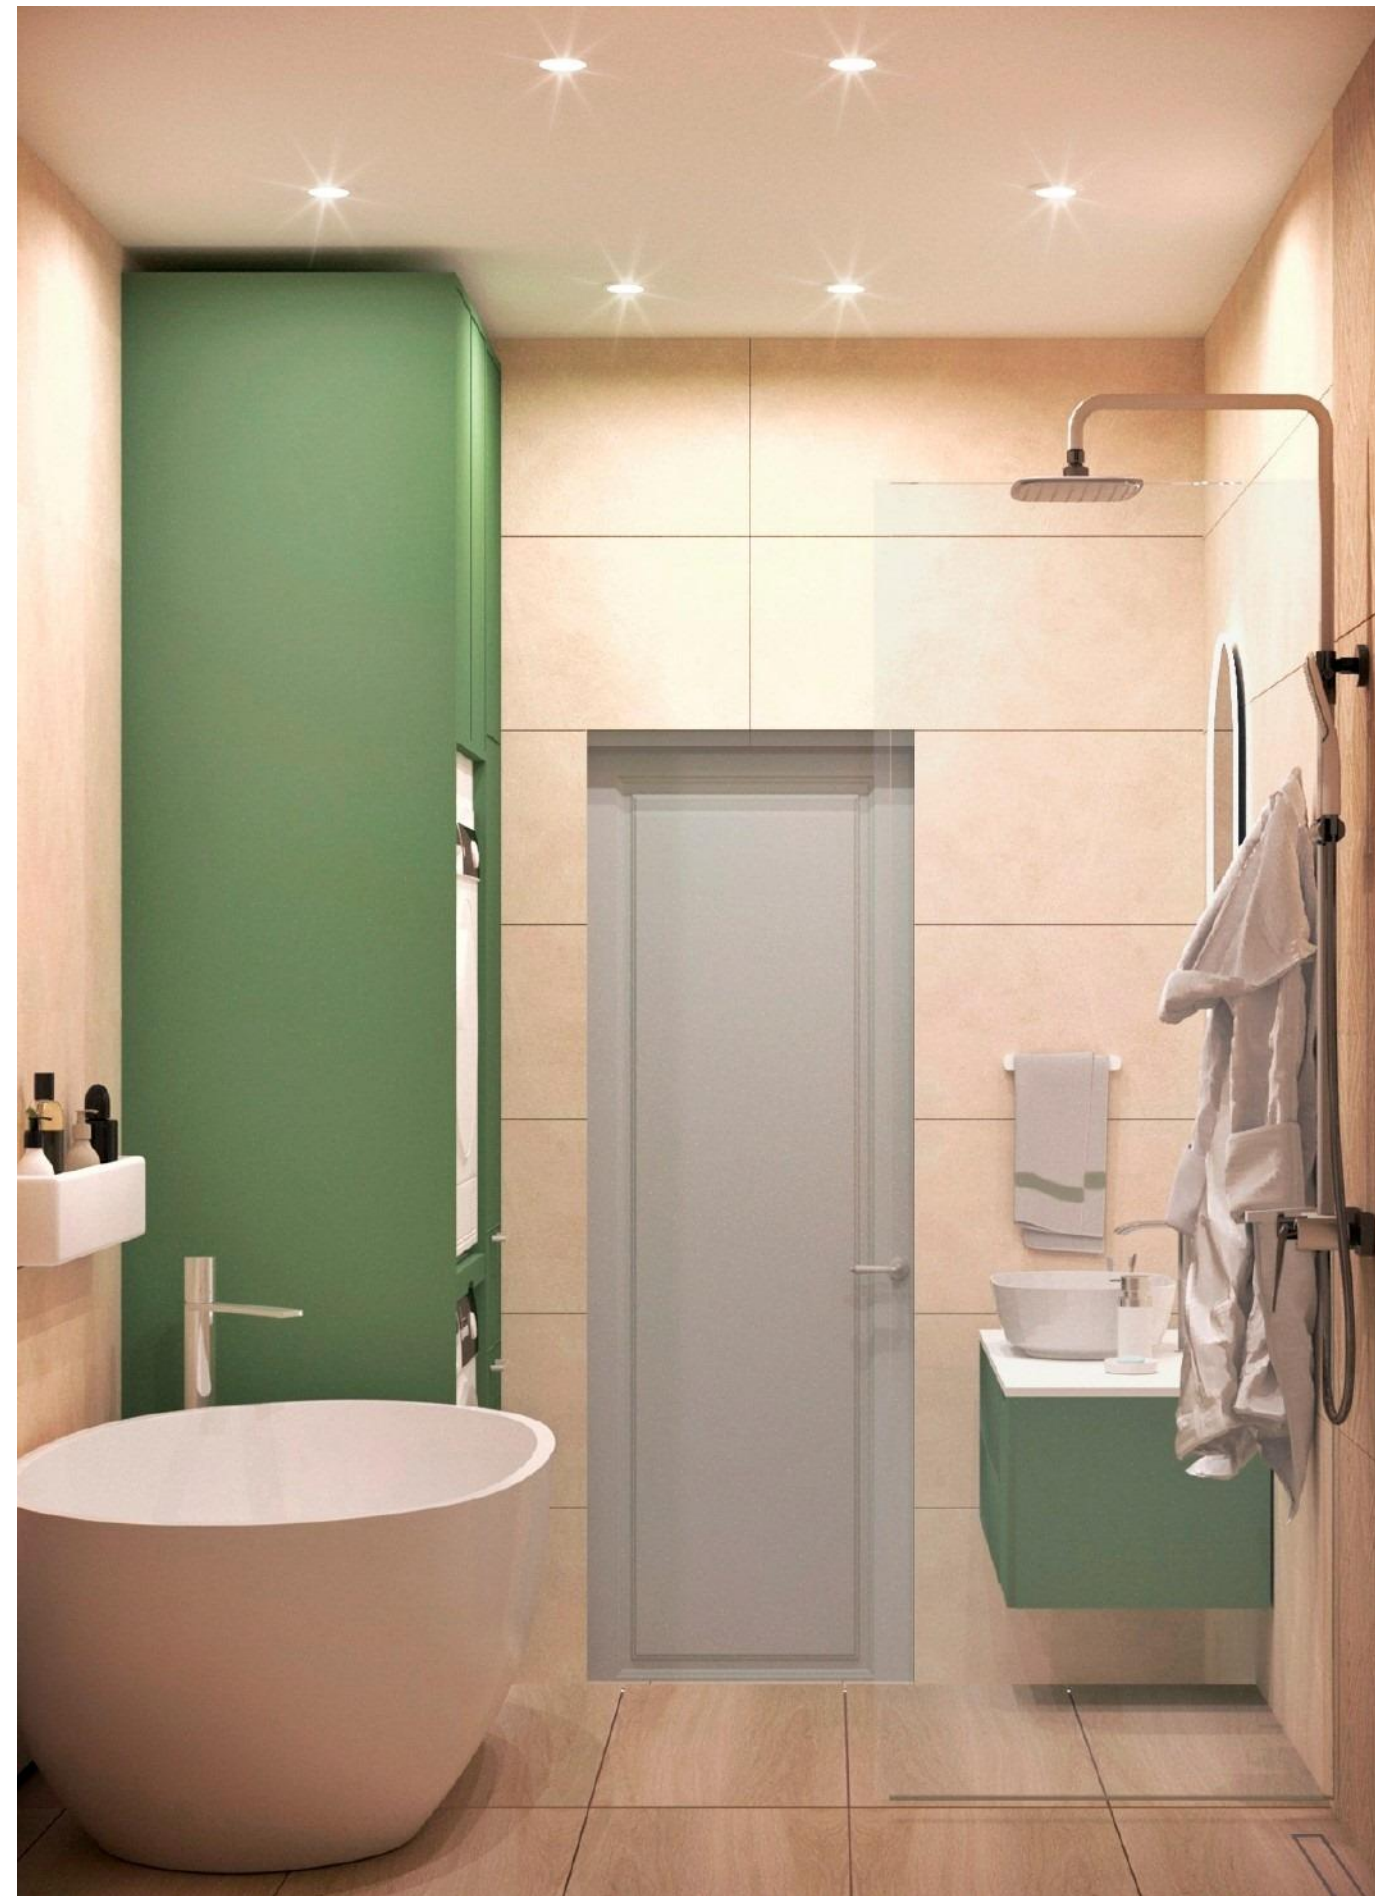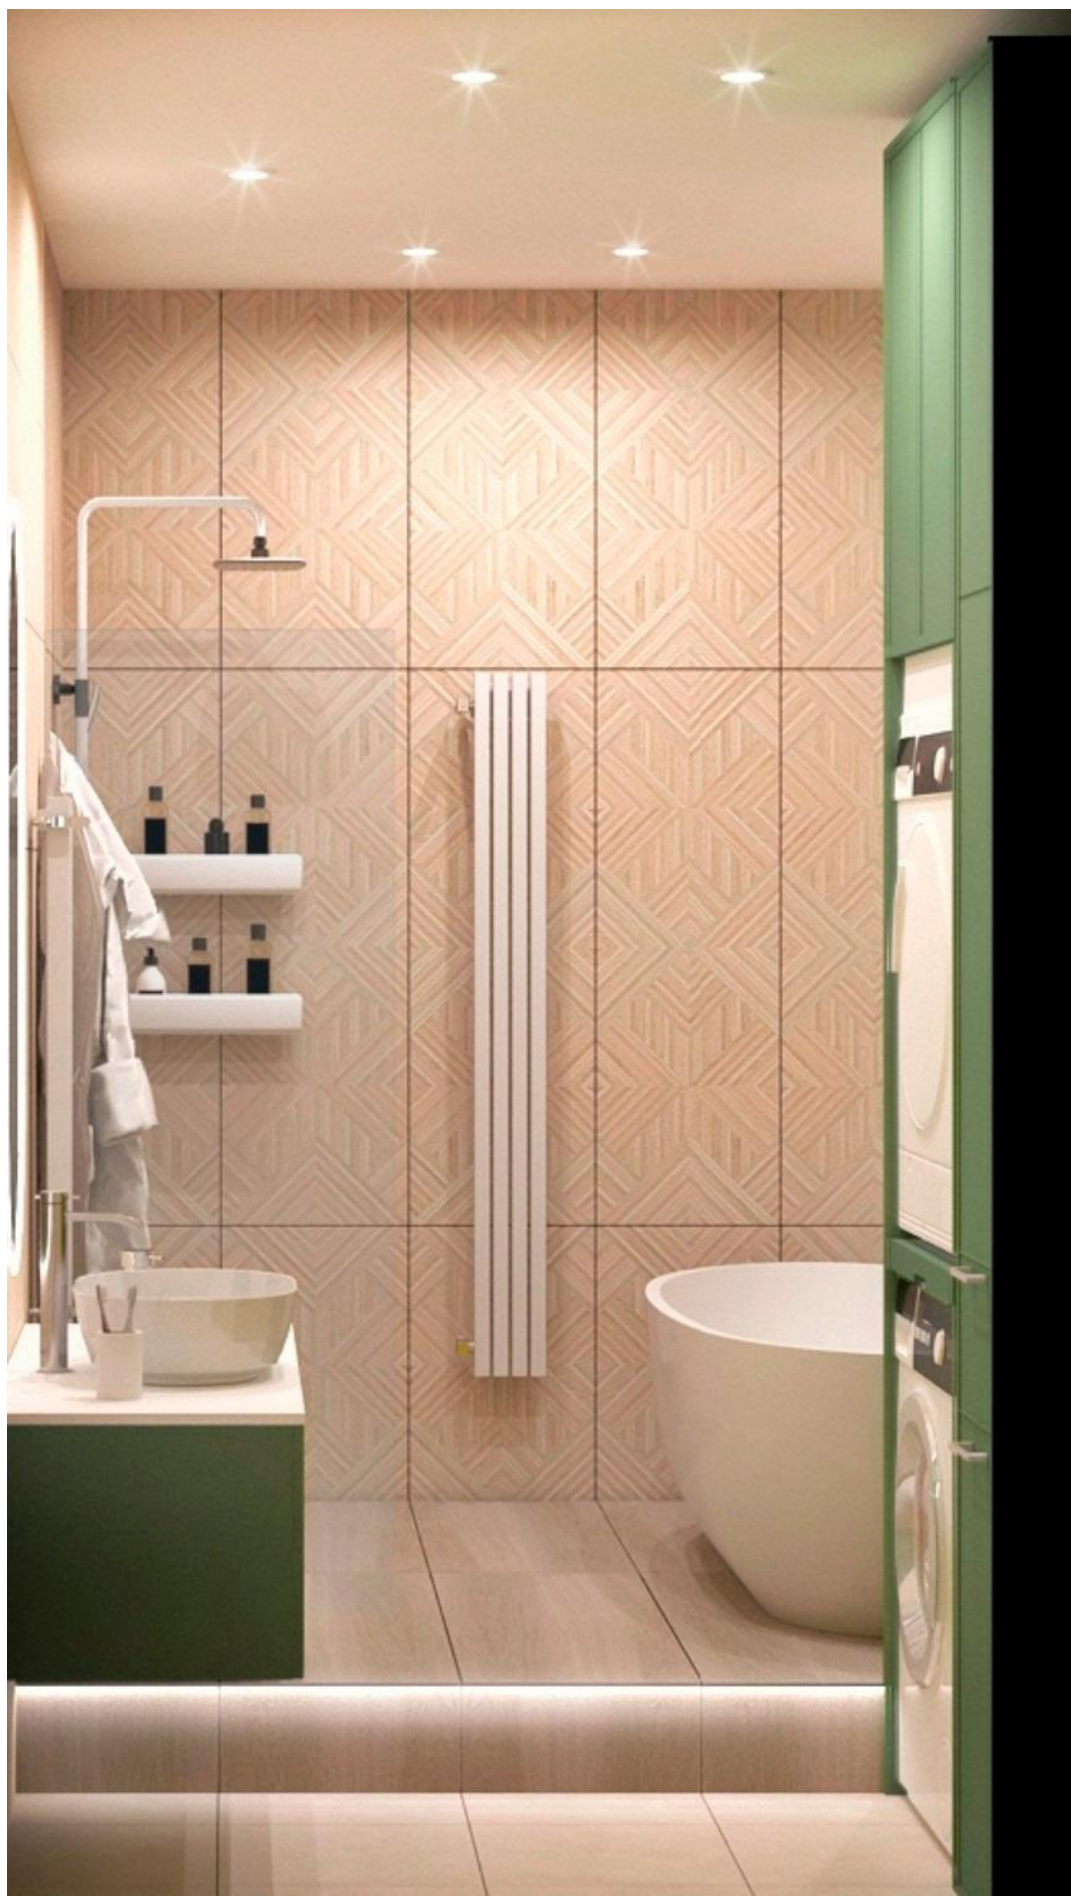





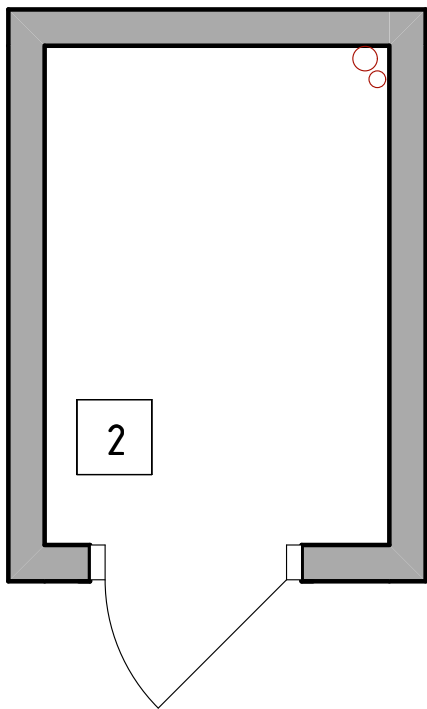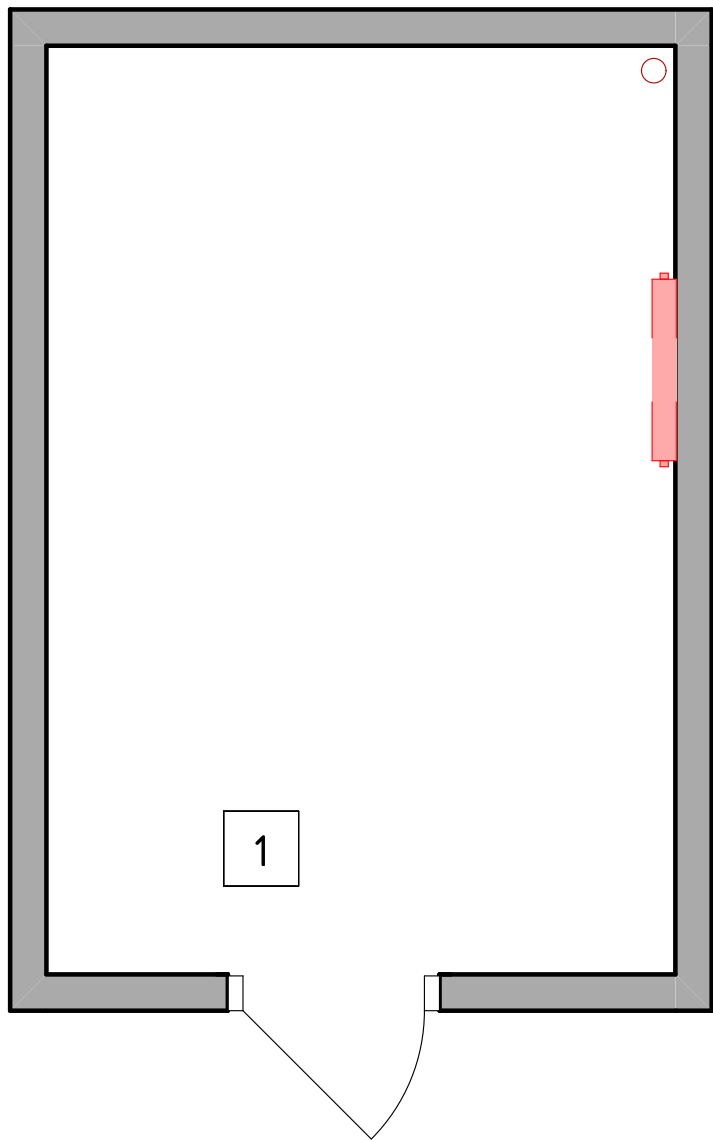


Условные обозначения:

 – демонтируемые элементы


Экспликация помещений

№№ комн.	Характеристики комнат и помещений	Общая площадь
1	Ванная комната	6,50
2	Сан.узел	2,00
		8,50 м²

Заказчик	Согласованно	Дата	Подп.	Адрес: г. Тверь			
					Стадия	Лист	Листов
Заказчик				Ванная комната и санузел		10	24
Дизайнер	Чапланова П.О.				POLINA CHAPLANOVA DESIGN		
				План демонтажа перегородок М 1:50			

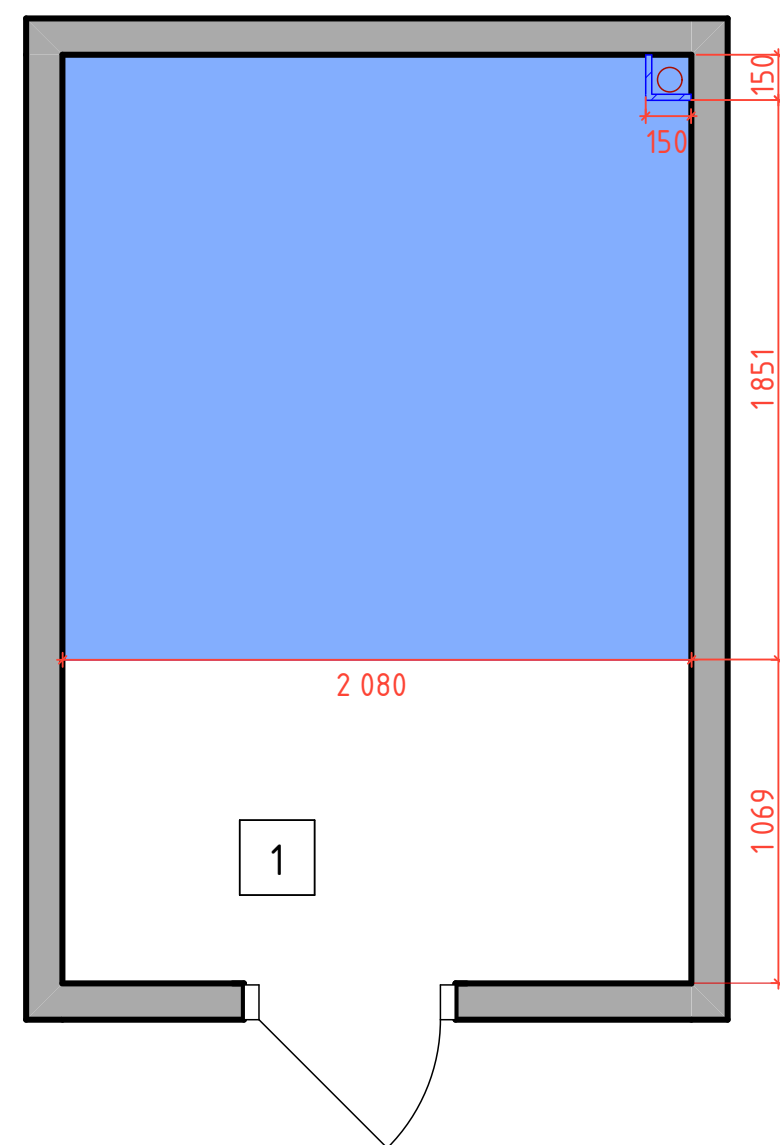

предусмотреть инсталляцию
для унитаза
см. совместно с планом
сантехники и тех.картами

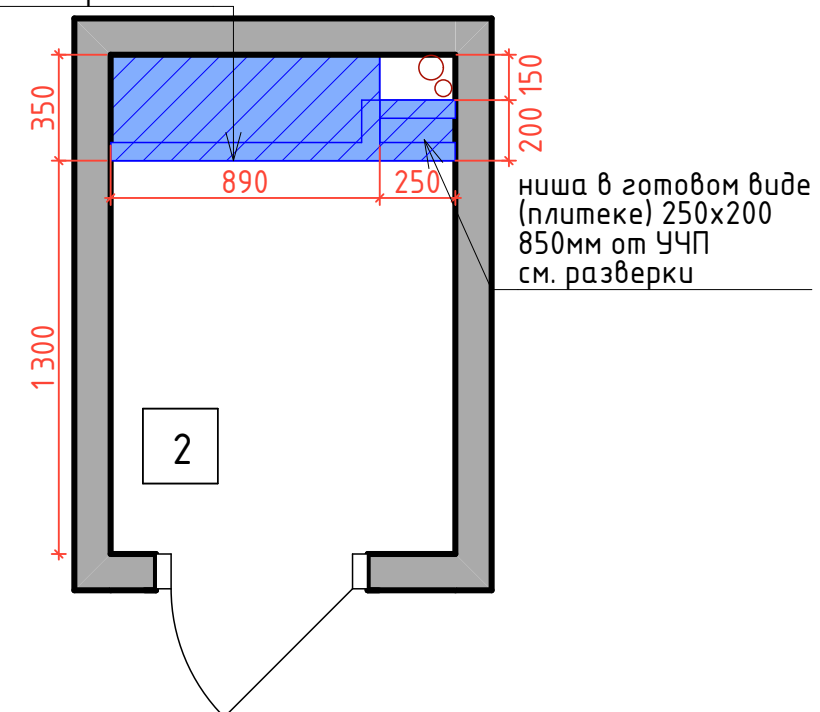



Условные обозначения:

-  – возводимые элементы ГКЛВ
-  – возводимый подиум высота 200мм от УЧП до УЧП

Экспликация помещений

№№ комн.	Характеристики комнат и помещений	Общая площадь
1	Ванная комната	6,50
2	Сан.узел	2,00
		8,50 м²

Заказчик	Согласованно	Дата	Подп.	Адрес: г. Тверь			
					Стадия	Лист	Листов
Заказчик				Ванная комната и санузел		11	24
Дизайнер	Чапланова П.О.				POLINA CHAPLANOVA DESIGN		
				План возводимых перегородок М 1:50			

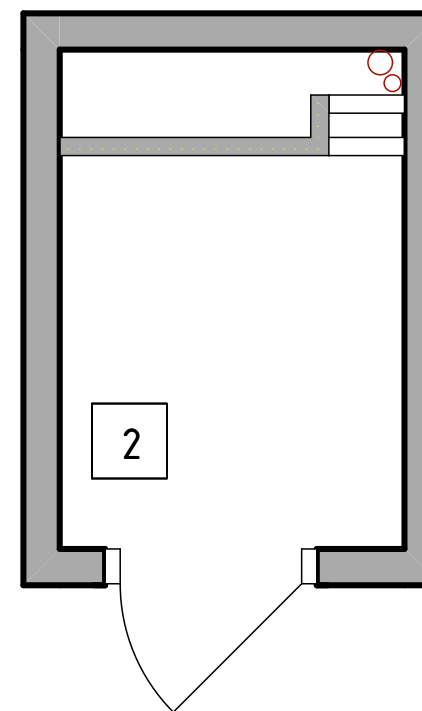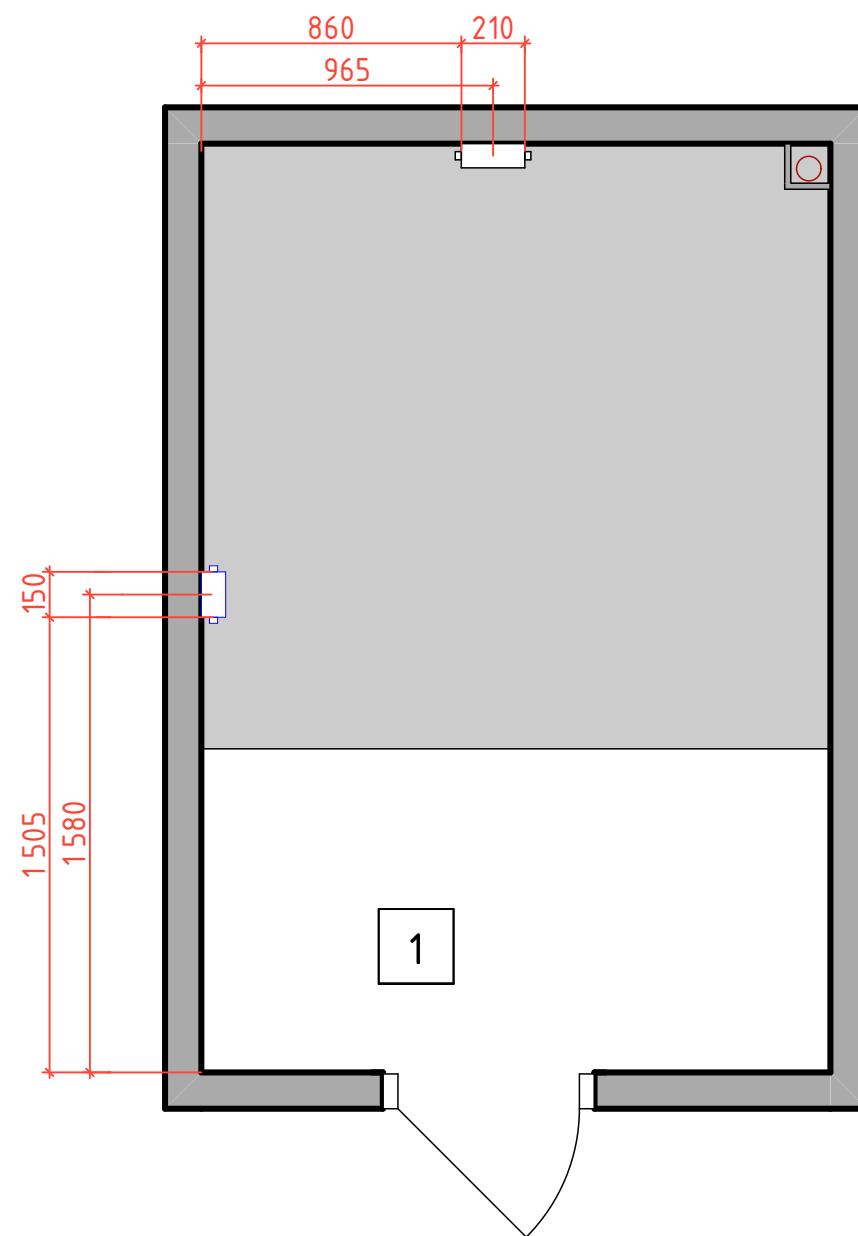

Условные обозначения:



-  - радиатор
-  - эл. полотенцесушитель

Примечание:
см тех. карту оборудования

Экспликация помещений

№№ комн.	Характеристики комнат и помещений	Общая площадь
1	Ванная комната	6,50
2	Сан.узел	2,00
		8,50 м ²

Заказчик	Согласованно	Дата	Подп.	Адрес: г. Тверь			
					Стадия	Лист	Листов
Заказчик				Ванная комната и санузел		12	24
Дизайнер	Чапланова П.О.						
				План расположения радиаторов М 1:50	POLINA CHAPLANOVA DESIGN		

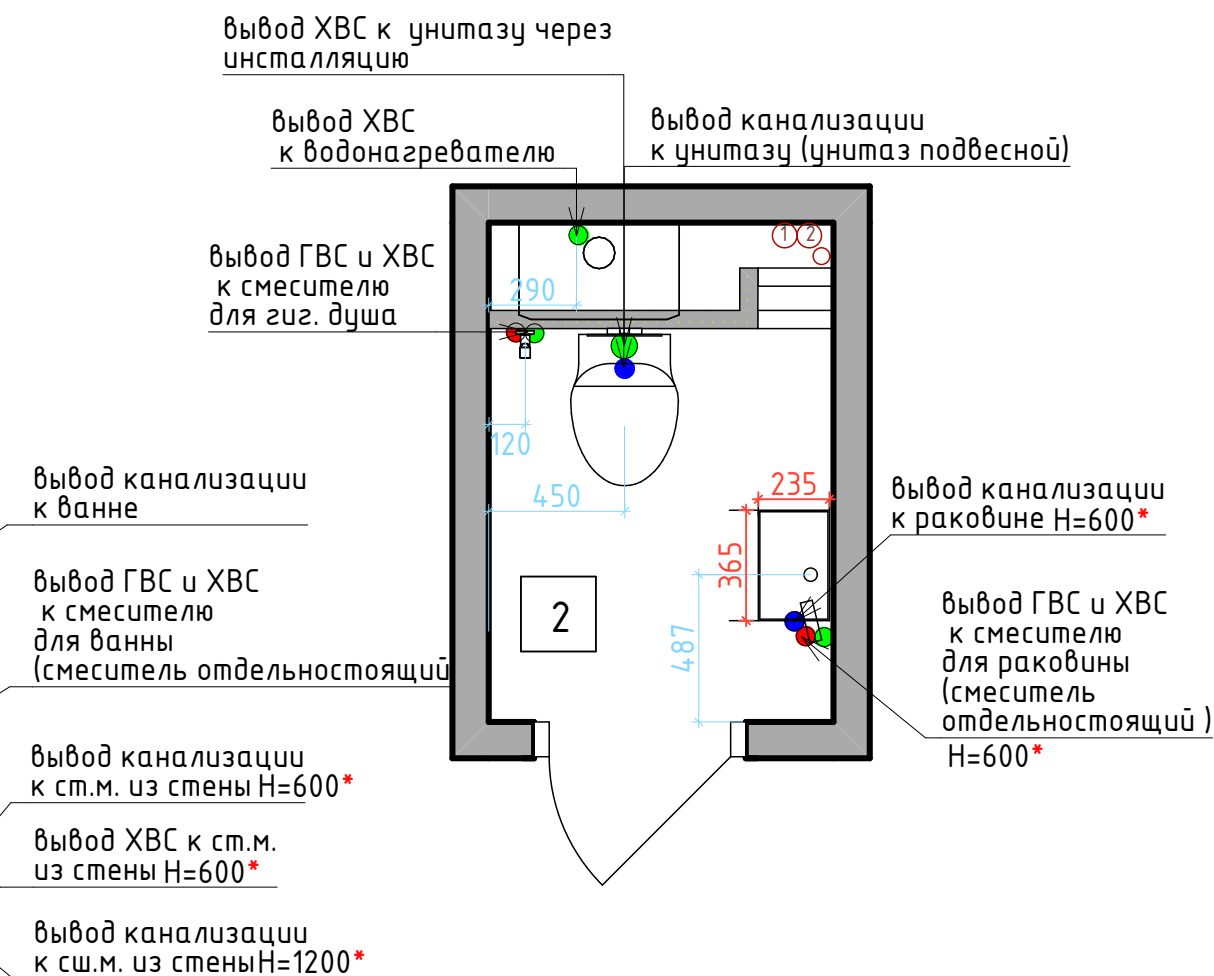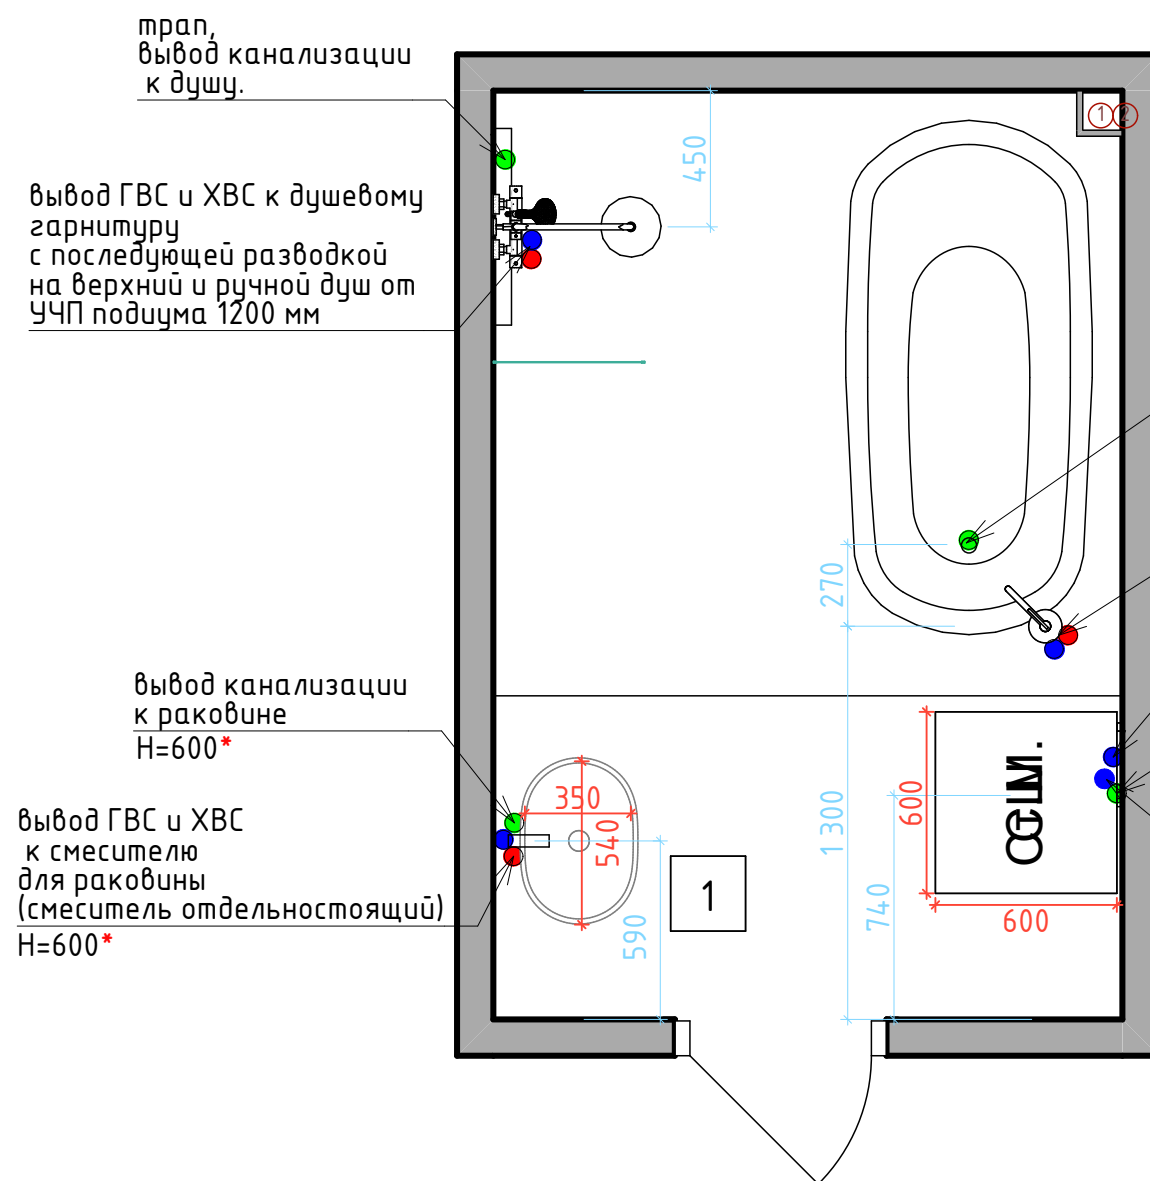

Условные обозначения:

●	Вывод холодной воды
●	Вывод горячей воды
●	Вывод канализации d-50мм
●	Вывод канализации для унитаза d-100 мм
①	Стояк канализации
②	Лючок для доступа к стояку установить по месту

Экспликация помещений

№№ комн.	Характеристики комнат и помещений	Общая площадь
1	Ванная комната	6,50
2	Сан.узел	2,00
		8,50 м ²

Примечание:

предусмотреть установку лючка для доступа к стоякам.

Отметкой чистого пола является финишное покрытие пола.

Шумоизолировать стояк канализации в технич.коробе.

Предусмотреть систему защиты от протечек воды (согласовать с Заказчиком)


Все выводы к сантехническим приборам согласно тех.картам производителя.
Привязки сантехнического оборудования смотреть СТРОГО с тех. картами
*Размеры даны условно, точные размеры смотреть в тех.картах
сантехнического оборудования

Заказчик	Согласованно	Дата	Подп.	Адрес: г. Тверь	Стандия	Лист	Листов
Заказчик						13	24
Дизайнер	Чапланова П.О.			Ванная комната и санузел	POLINA CHAPLANOVA DESIGN		
				План подвода воды и сантехнического оборудования М 1:50			


предусмотреть уклон для слива воды

душевой трап

стеклянное ограждение 500x2100

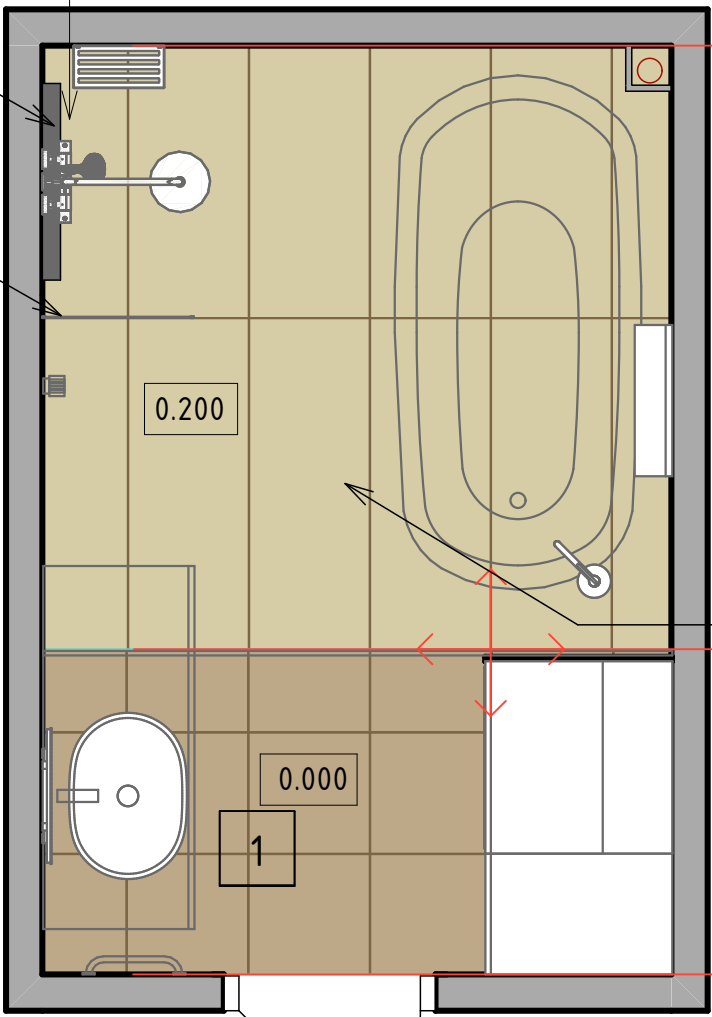

подиум 200мм от УЧП

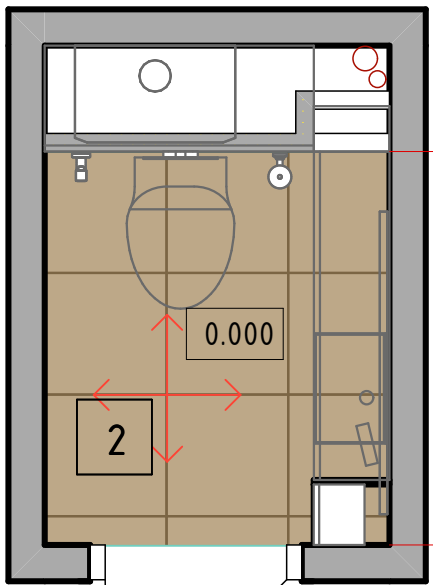

Условные обозначения:



-плитка Тип 1 400x1200мм



-плитка Тип 2 402x402мм



- начало раскладки





- отметка полов от УЧП

Плитка на полу разложена с учетом швов 1 мм.

Экспликация помещений

№№ комн.	Характеристики комнат и помещений	Общая площадь
1	Ванная комната	6,50
2	Сан.узел	2,00
		8,50 м²

Заказчик	Согласованно	Дата	Подп.	Адрес: г. Тверь			
					Стадия	Лист	Листов
Заказчик				Ванная комната и санузел		14	24
Дизайнер	Чапанова П.О.				POLINA CHAPLANOVA DESIGN		
				План полов М 1:50			

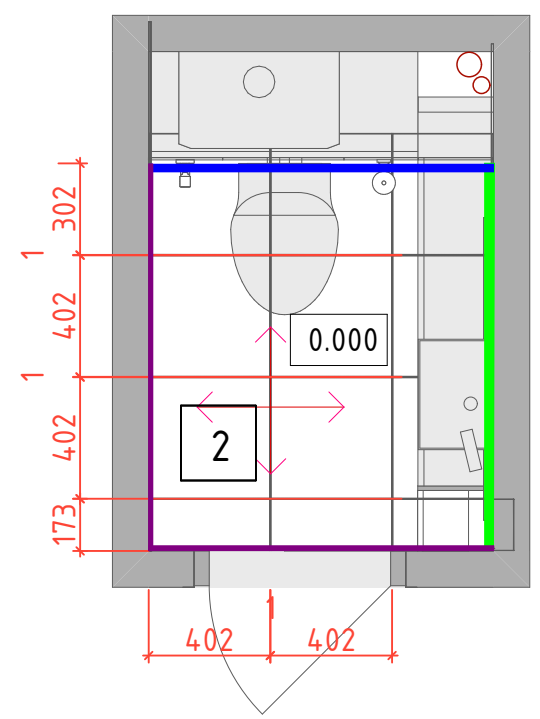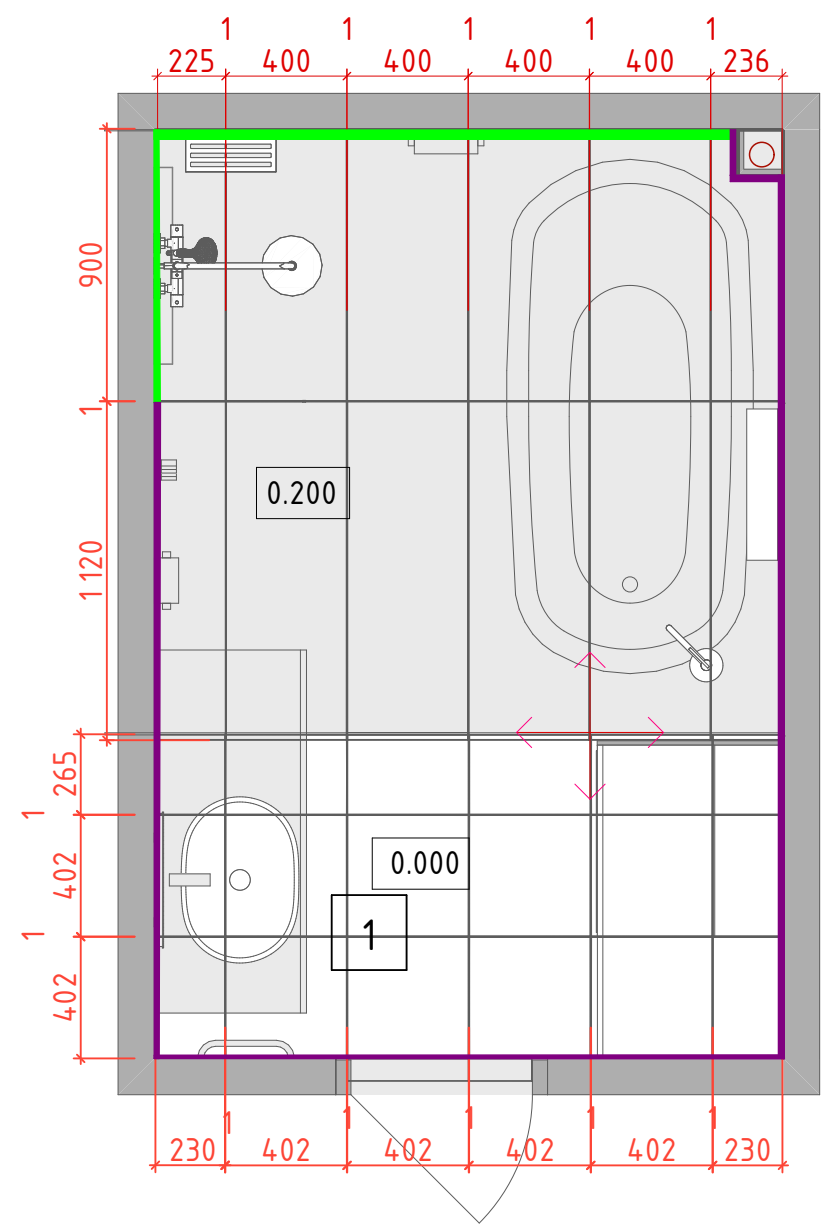

- Условные обозначения:
- плитка Тип 1 400x1200мм
 - плитка Тип 3 400x1200мм
 - плитка Тип 4 400x1200мм
 - ↕ — начало раскладки
 - 0.000 — отметка полов от УЧП

Экспликация помещений

№№ комн.	Характеристики комнат и помещений	Общая площадь
1	Ванная комната	6,50
2	Сан.узел	2,00
		8,50 м²

Заказчик	Согласованно	Дата	Подп.	Адрес: г. Тверь			
					Стадия	Лист	Листов
Заказчик				Ванная комната и санузел		15	24
Дизайнер	Чапланова П.О.				POLINA CHAPLANOVA DESIGN		
				Схема раскладки плитки М 1:50			

Условные обозначения:



- – вентилятор потолочный вытяжной
- ⊗ – точечные светильники

Примечание

В местах установки точечных светильников и вытяжки предусмотреть закладные (см. план освещения).
Привязки даны по центру оборудования, без учета отделочных материалов.
За уровня 0.000 взята отметка уровня чистого пола.

Экспликация помещений

№№ комн.	Характеристики комнат и помещений	Общая площадь
1	Ванная комната	6,50
2	Сан.узел	2,00
		8,50 м ²

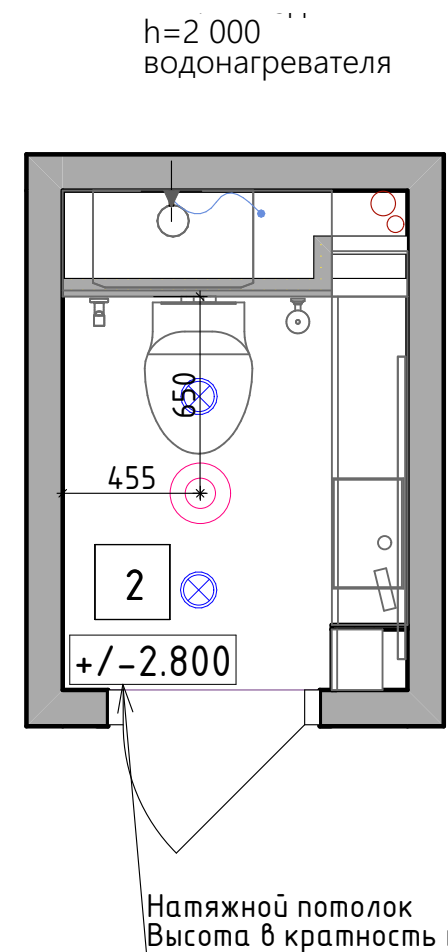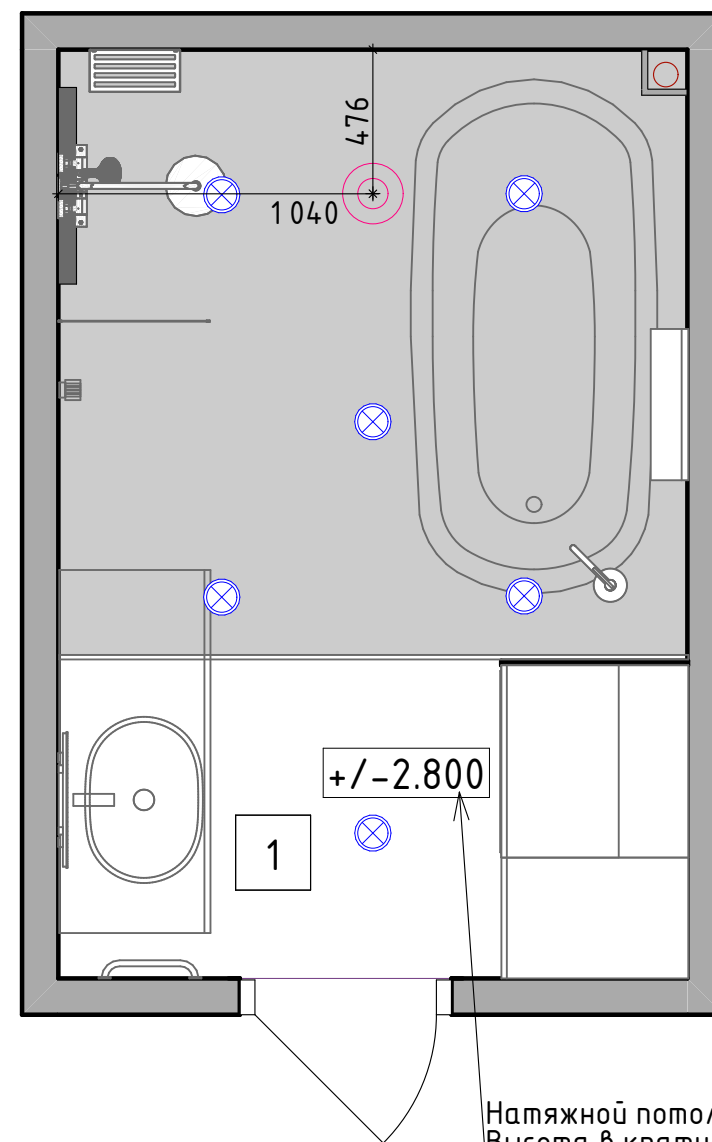

Заказчик	Согласованно	Дата	Подп.	Адрес: г. Тверь			
					Стадия	Лист	Листов
Заказчик				Ванная комната и санузел		16	24
Дизайнер	Чапланова П.О.				POLINA CHAPLANOVA DESIGN		
				План потолков М 1:50			

Условные обозначения:

-  - потолочный вентилятор
-  - точечный светильник (встраиваемый влагозащитный)
-  - эл. вывод
-  - выключатель двухклавишный
-  - выключатель одноклавишный

1. Все выключатели монтировать на h=+0.900 от УЧП, кроме специально указанных.
2. Размеры указаны по центру рамки, без учета отделочных материалов.
3. См. совместно с развертками
4. Тип отделочного материала см. ведомость отделочных материалов

Экспликация помещений

№№ комн.	Характеристики комнат и помещений	Общая площадь
1	Ванная комната	6,50
2	Сан.узел	2,00
		8,50 м²

Тип: Вывод
h=1 200
для полотенцесушителя

Тип: Вывод
h=1 300
для зеркала

Тип: Выключатель
h=900
от УЧП

Примечание

Привязки даны по центру оборудования, без учета отделочных материалов.
За уровня 0.000 взята отметка уровня чистого пола.

Тип: Вывод
h=190
для LED подсветки

Тип: Вывод
h=2 000
водонагревателя


Тип: Вывод
h=2 700
для LED подсветки

Тип: Выключатель
h=900
от УЧП


Тип: Вывод
h=1 100
для зеркала

Тип: Выключатель
h=900
от УЧП

Заказчик	Согласованно	Дата	Подп.	Адрес: г. Тверь	Стадия	Лист	Листов
						17	24
Заказчик				Ванная комната и санузел	POLINA CHAPLANOVA DESIGN		
Дизайнер	Чапланова П.О.						
				План расстановки выключателей, совмещенный с группами освещения М 1:50			

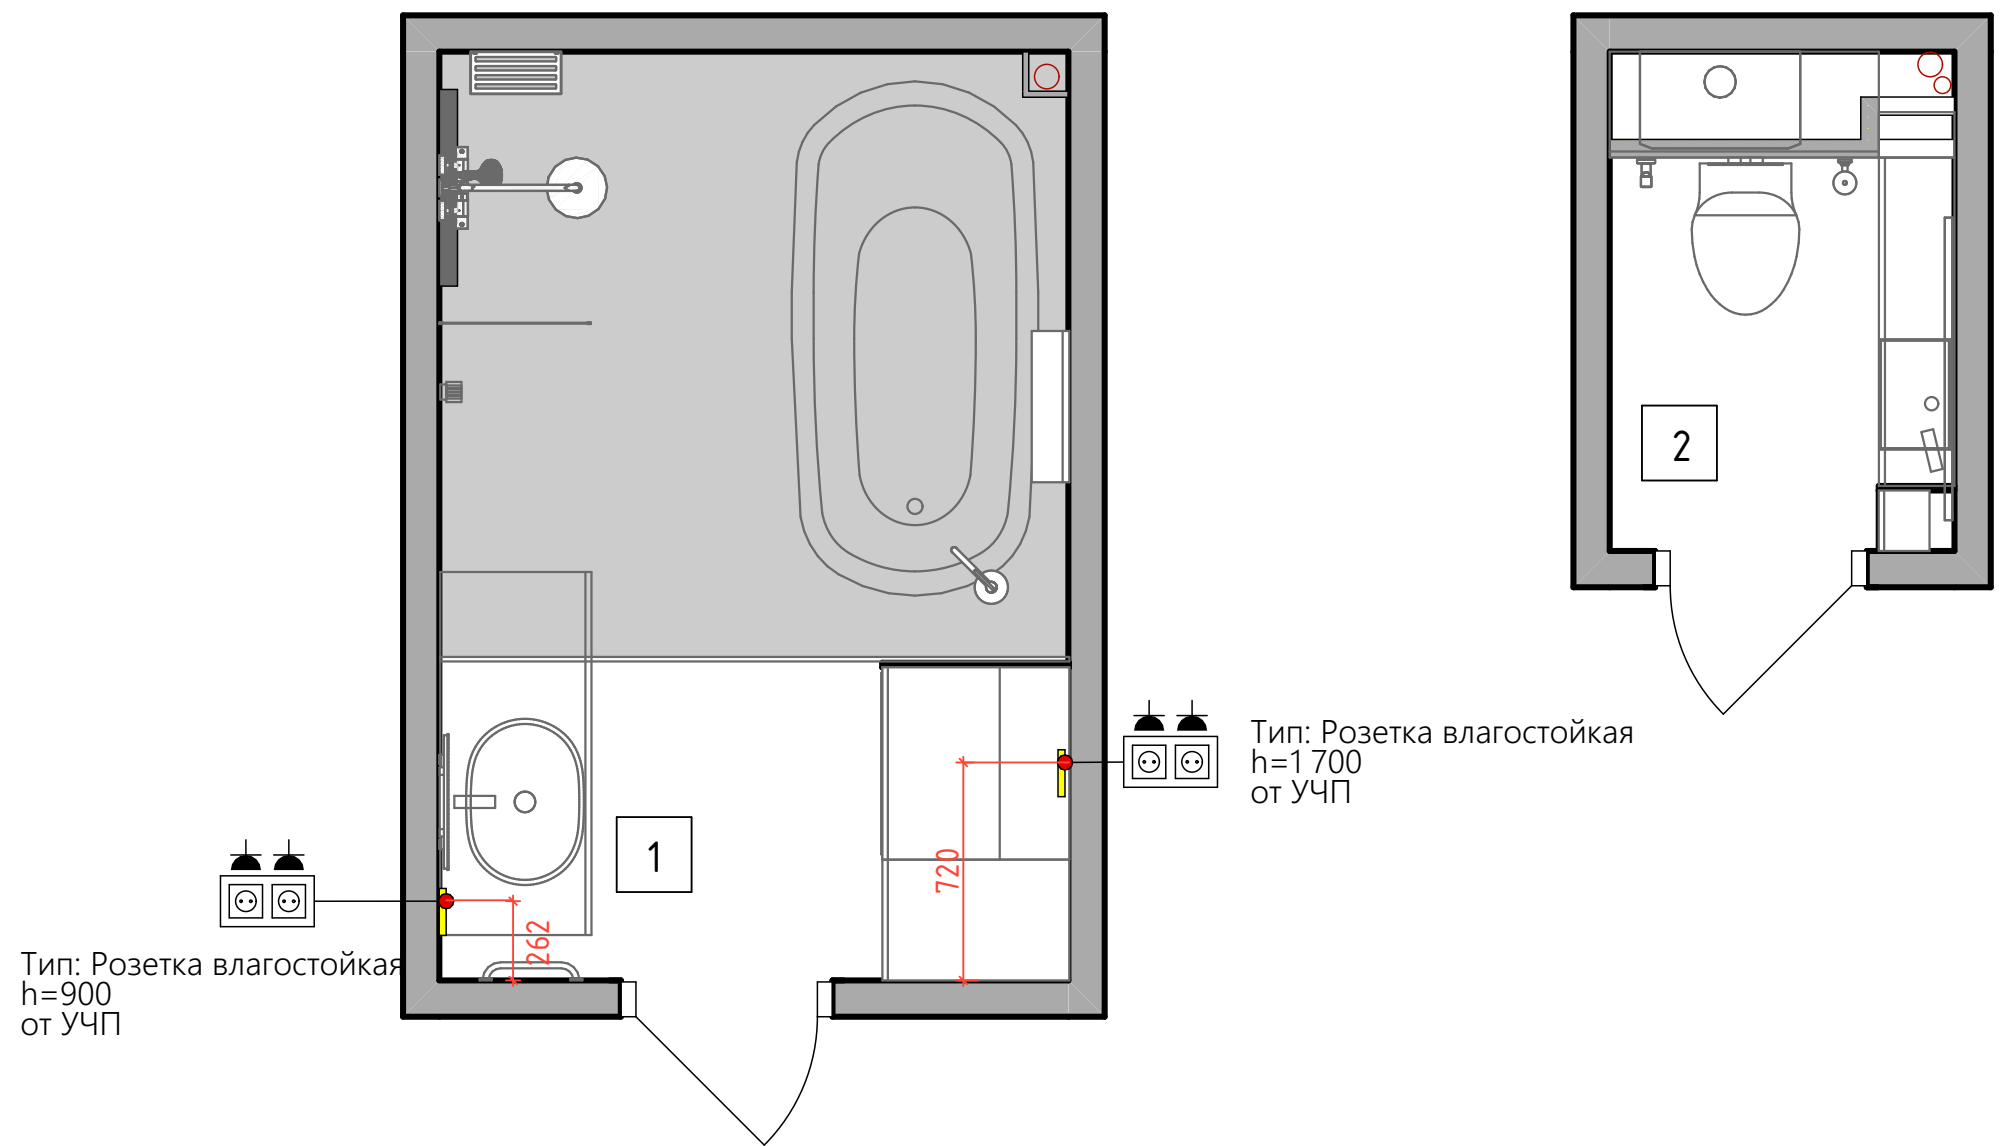

Условные обозначения:


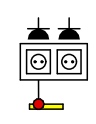
 – розетка с заземлением влагостойкая

- 1. Размеры указаны по центру рамки, без учета отделочных материалов.
- 2. См. совместно с развертками
- 3. Тип отделочного материала см. ведомость отделочных материалов.

Экспликация помещений

№№ комн.	Характеристики комнат и помещений	Общая площадь
1	Ванная комната	6,50
2	Сан.узел	2,00
		8,50 м²

Заказчик	Согласованно	Дата	Подп.	Адрес: г. Тверь			
					Стадия	Лист	Листов
Заказчик				Ванная комната и санузел		18	24
Дизайнер	Чапланова П.О.						
				План размещения розеточных групп с привязками М 1:50			
					POLINA CHAPLANOVA DESIGN		




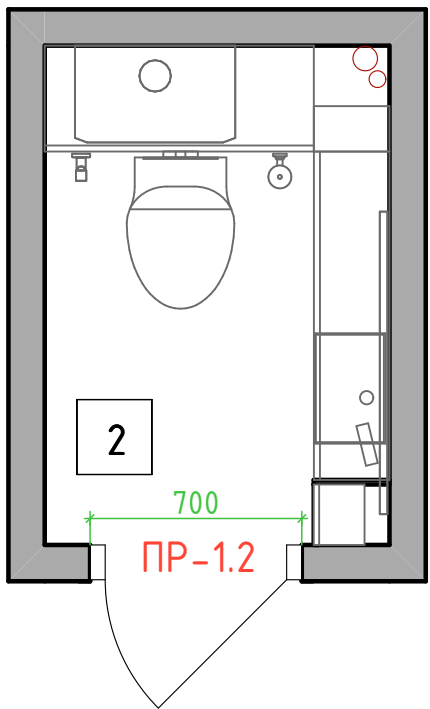
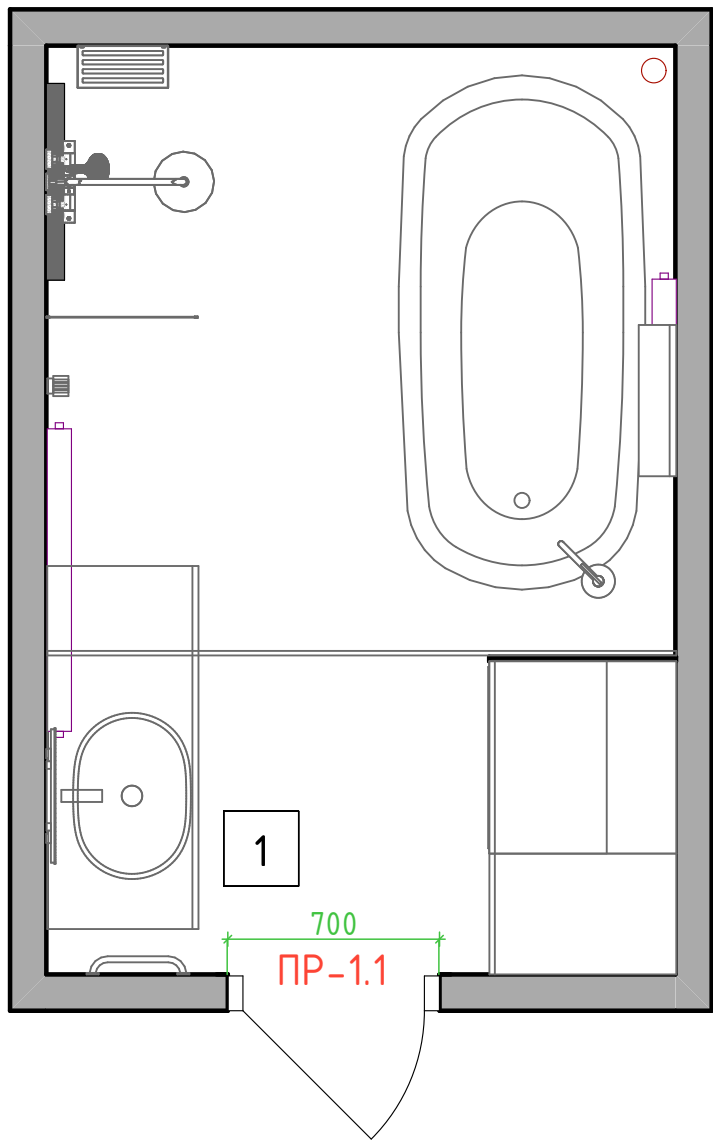


Спецификация заполнения дверных проемов							
№	Марка проема	Вид проема	Тип откр. замка	Ширина проема (мм)	Высота проема от УЧП (мм)	Толщина стены	Примечания
1	ПР-1.1	Д	Л +	700	2100	-	Новые двери. Ширина полотна 600мм
2	ПР-1.2	Д	П +	700	2100	-	Новые двери. Ширина полотна 600мм

Примечание: Д – дверь, П- портал
П – правое открывание Л-левое открывание

Экспликация помещений		
№№ комн.	Характеристики комнат и помещений	Общая площадь
1	Ванная комната	6,50
2	Сан.узел	2,00
		8,50 м²

Заказчик	Согласованно	Дата	Подп.	Адрес: г. Тверь			
					Стадия	Лист	Листов
Заказчик				Ванная комната и санузел		19	24
Дизайнер	Чапланова П.О.				POLINA CHAPLANOVA DESIGN		
				Схема заполнения дверных проемов М 1:50			

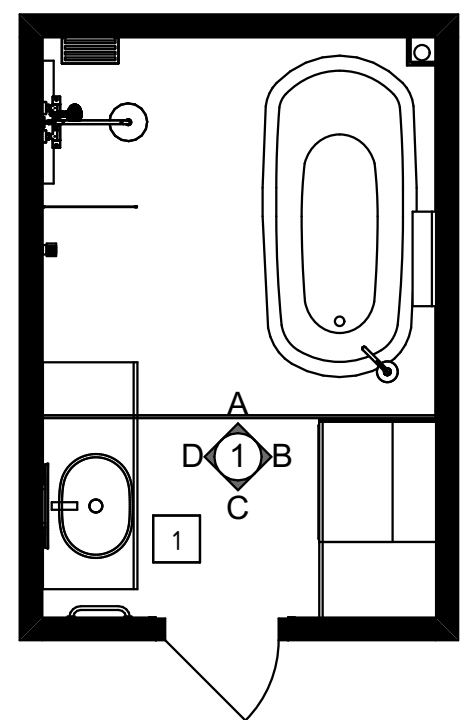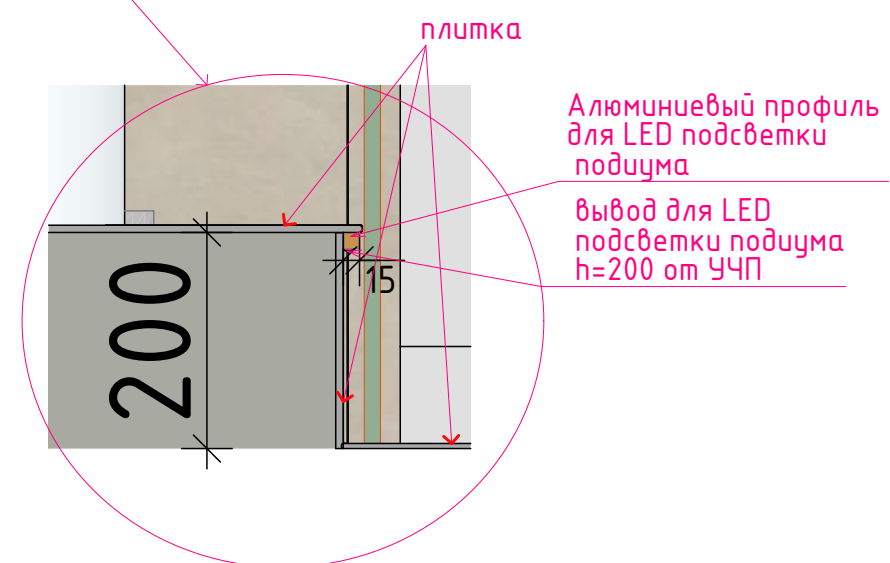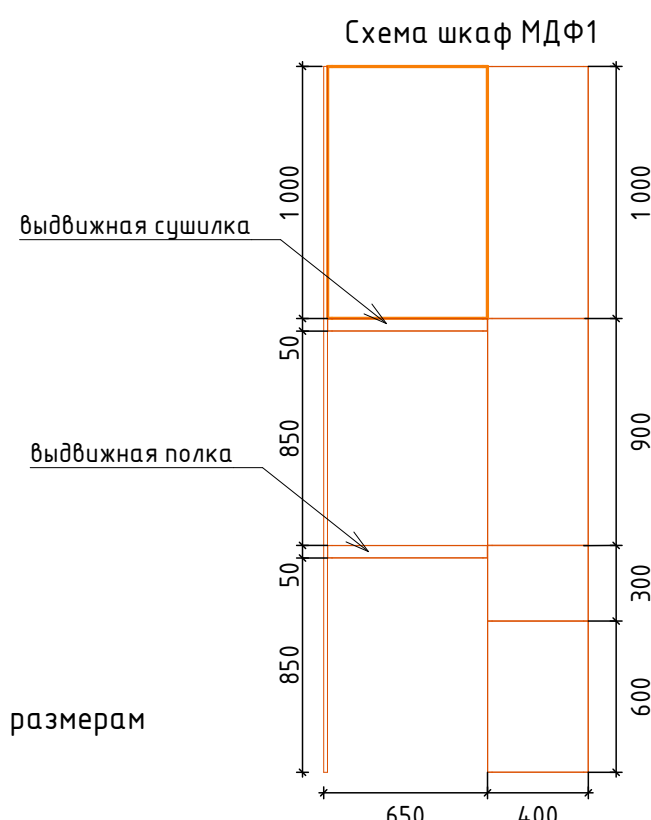
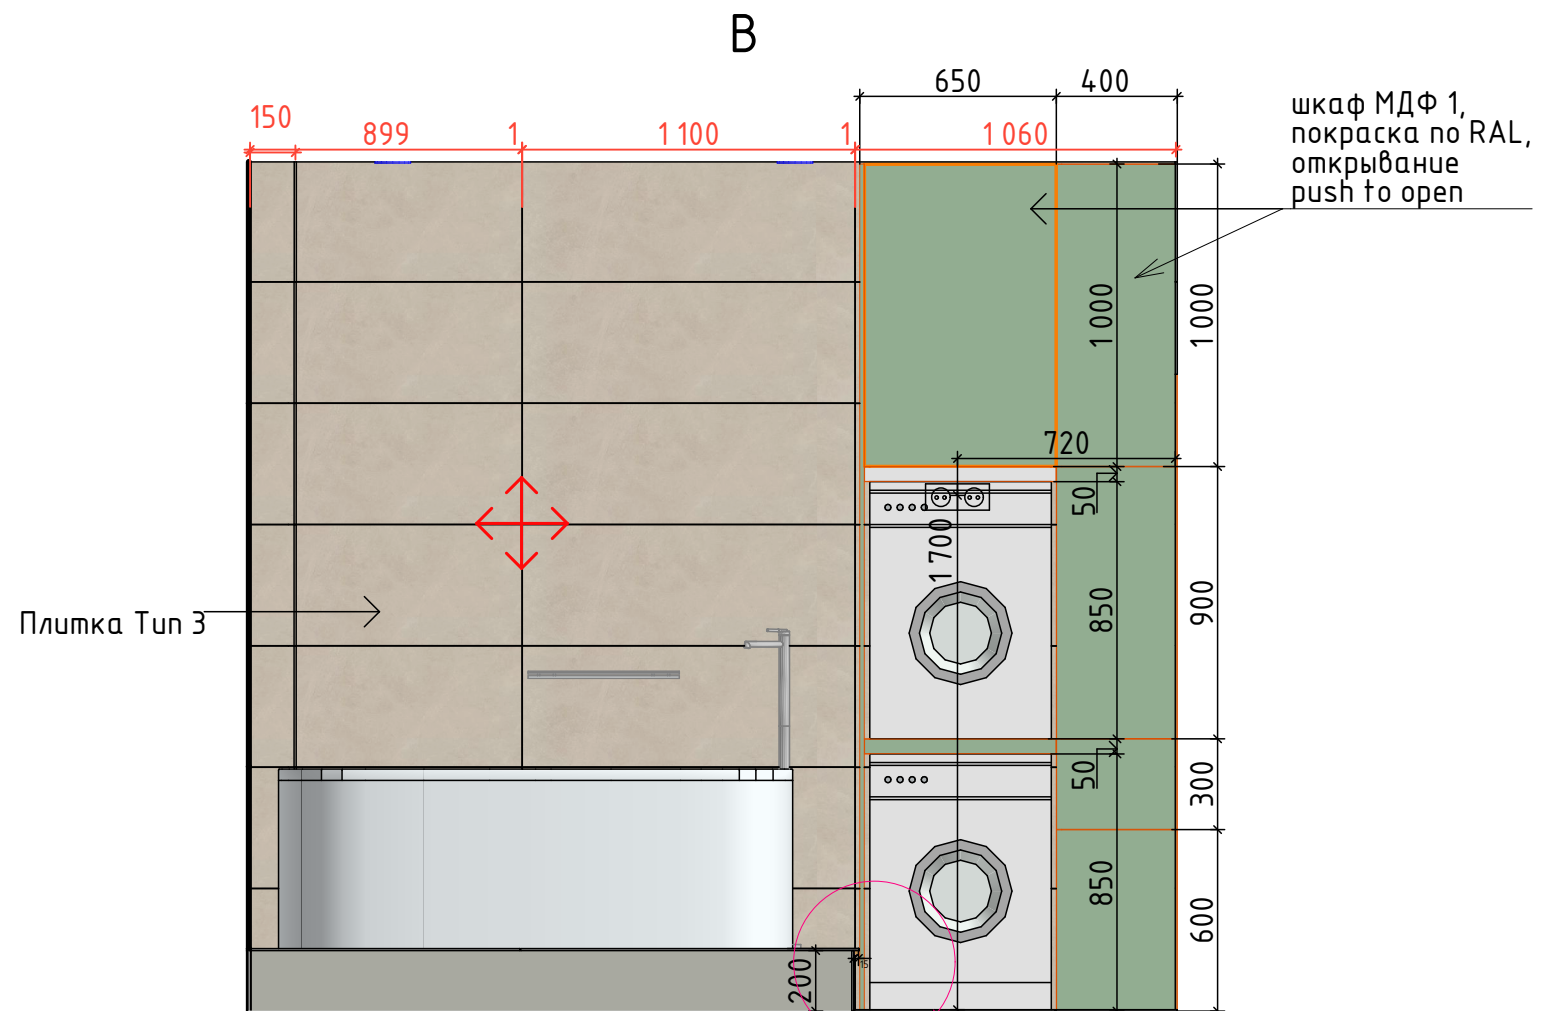
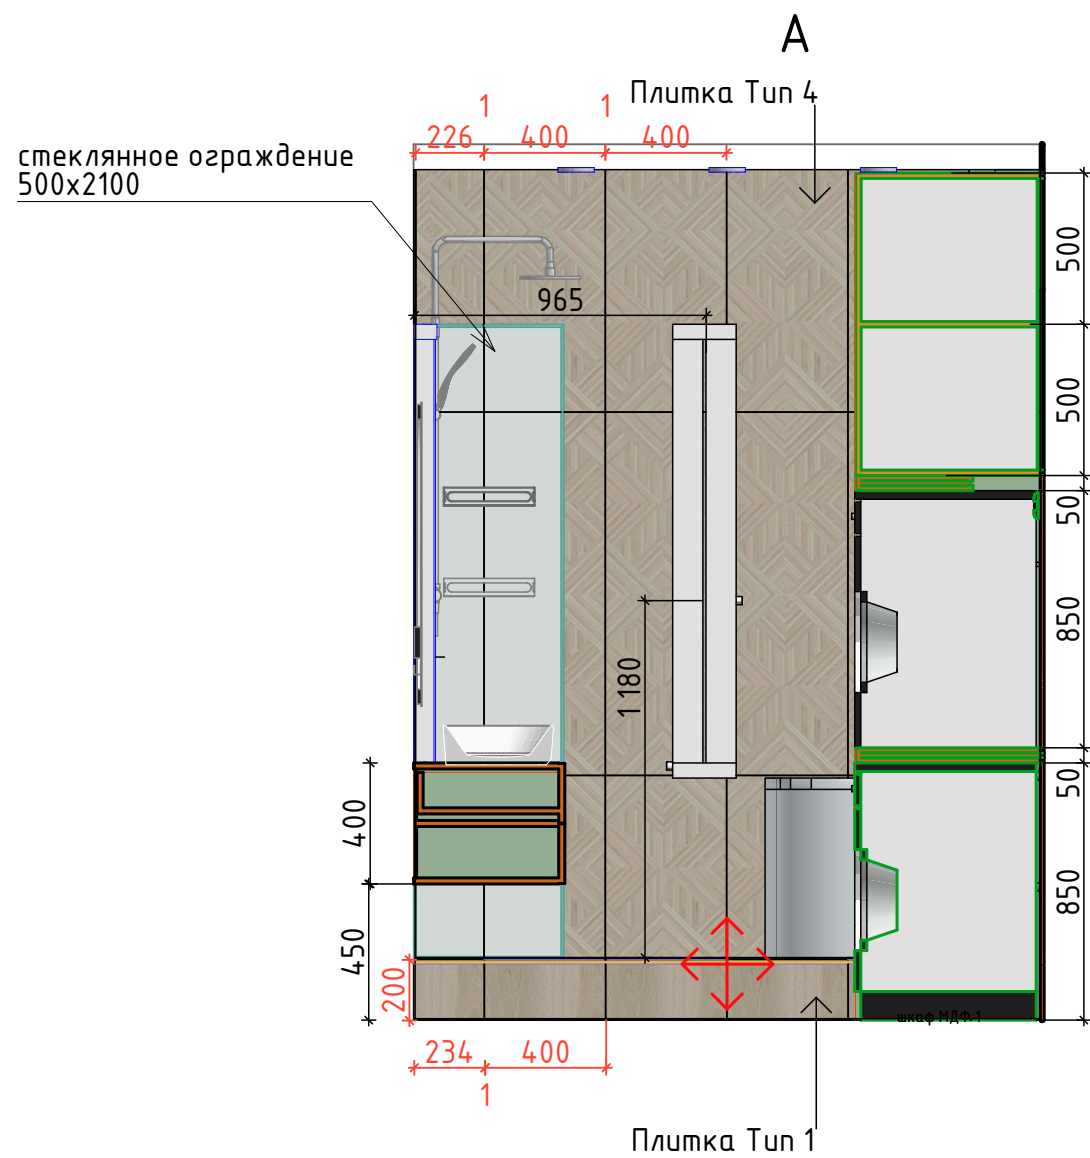


Условные обозначения:

— — мебель и панели по индивидуальным размерам

— — начало раскладки плитки

Заказчик	Согласованно	Дата	Подп.	Адрес: г. Тверь	Стадия	Лист	Листов
Заказчик				Ванная комната и санузел		20	24
Дизайнер	Чапланова П.О.			Развертки. Ванная М 1:50	POLINA CHAPLANOVA DESIGN		

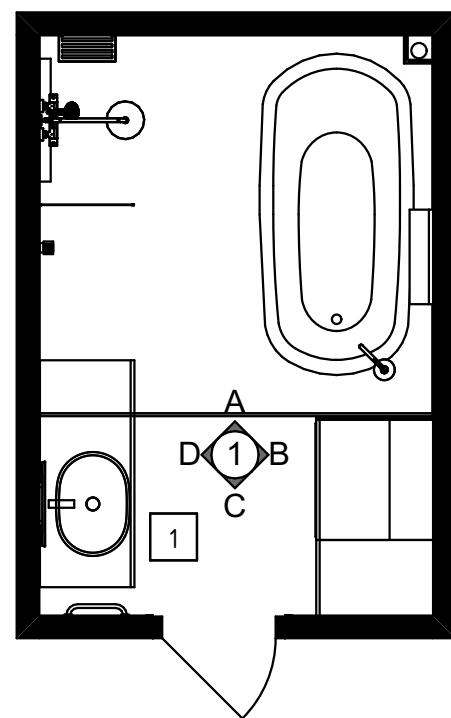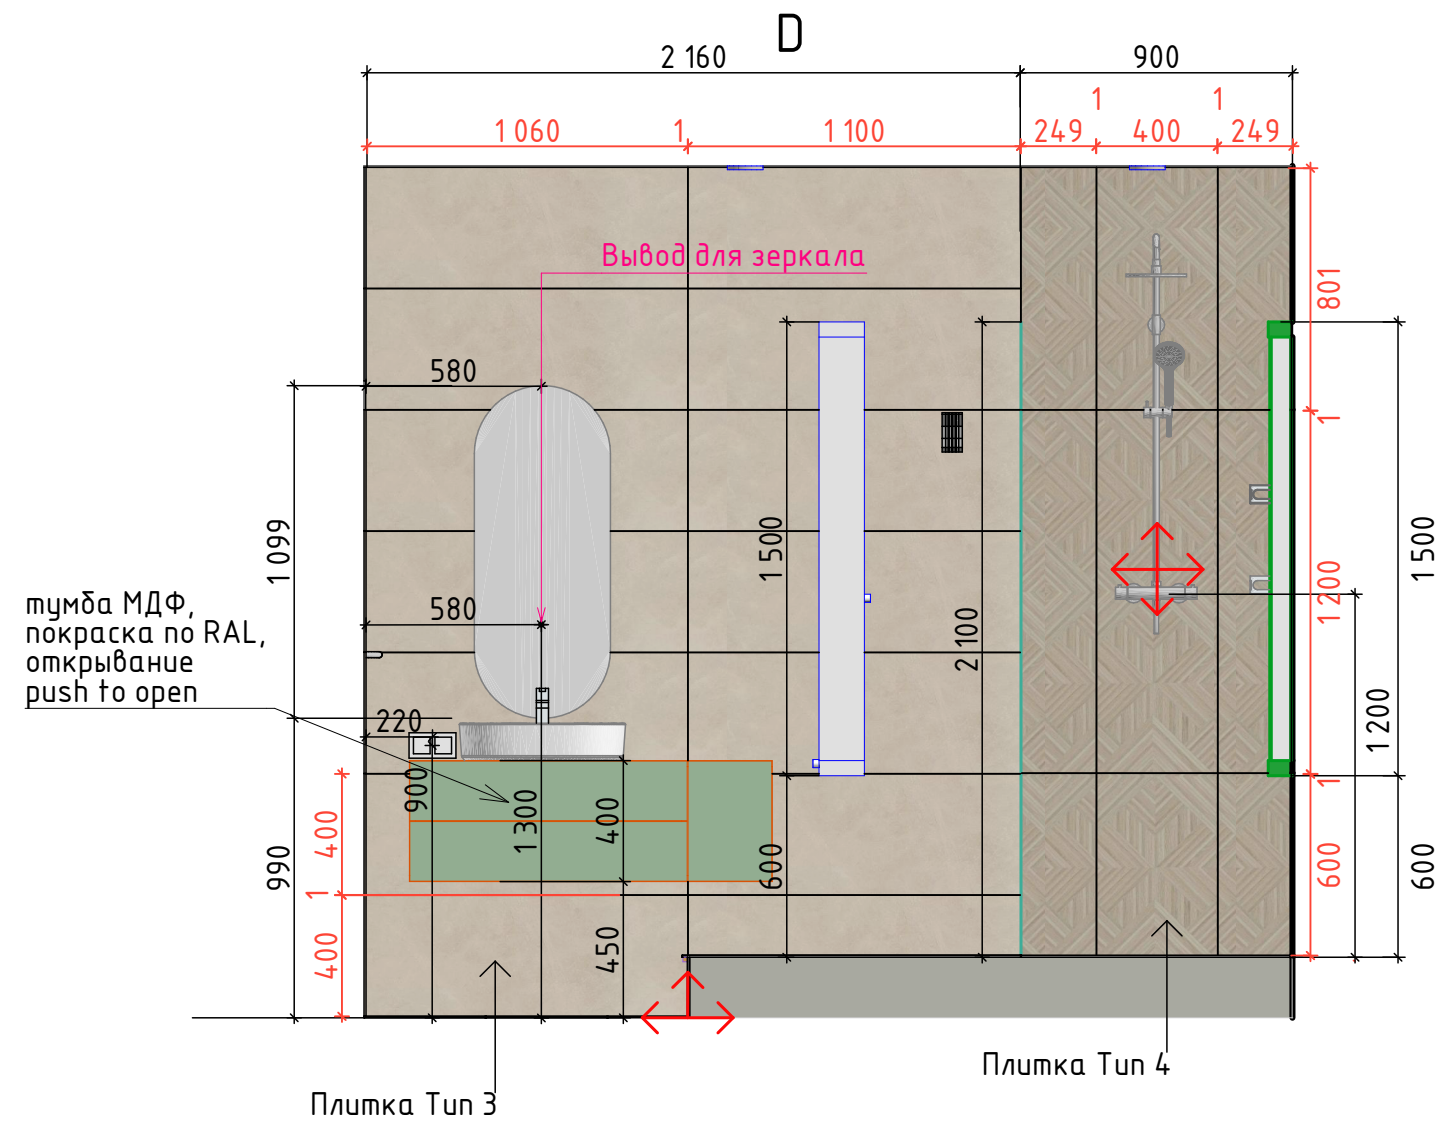
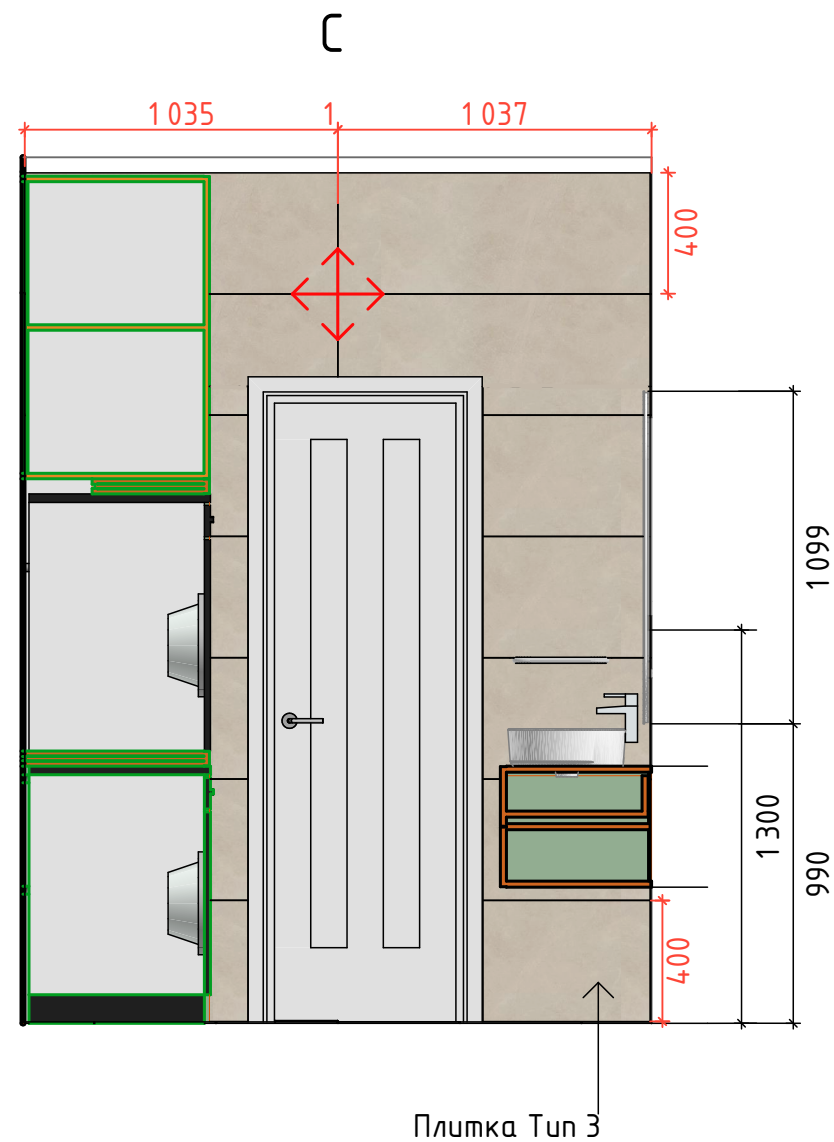


Условные обозначения:

- мебель и панели по индивидуальным размерам
- начало раскладки плитки

Заказчик	Согласованно	Дата	Подп.	Адрес: г. Тверь			
					Стадия	Лист	Листов
Заказчик				Ванная комната и санузел		21	24
Дизайнер	Чапланова П.О.						
				Развертки. Ванная М 1:50	POLINA CHAPLANOVA DESIGN		

Заказчик	Согласованно	Дата	Подп.	Адрес: г. Тверь	Стадия	Лист	Листов
Заказчик				Ванная комната и санузел		22	24
Дизайнер	Чапанова П.О.						
				Развертки. Сан.узел М 1:50	POLINA CHAPLANOVA DESIGN		

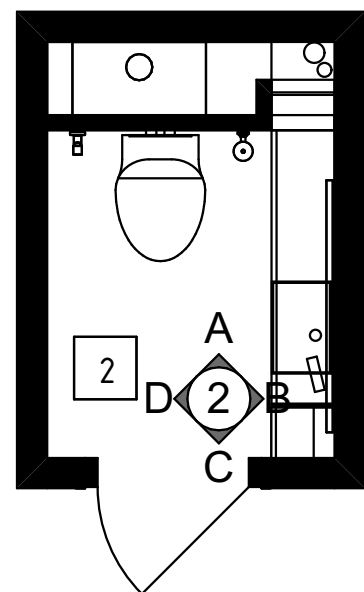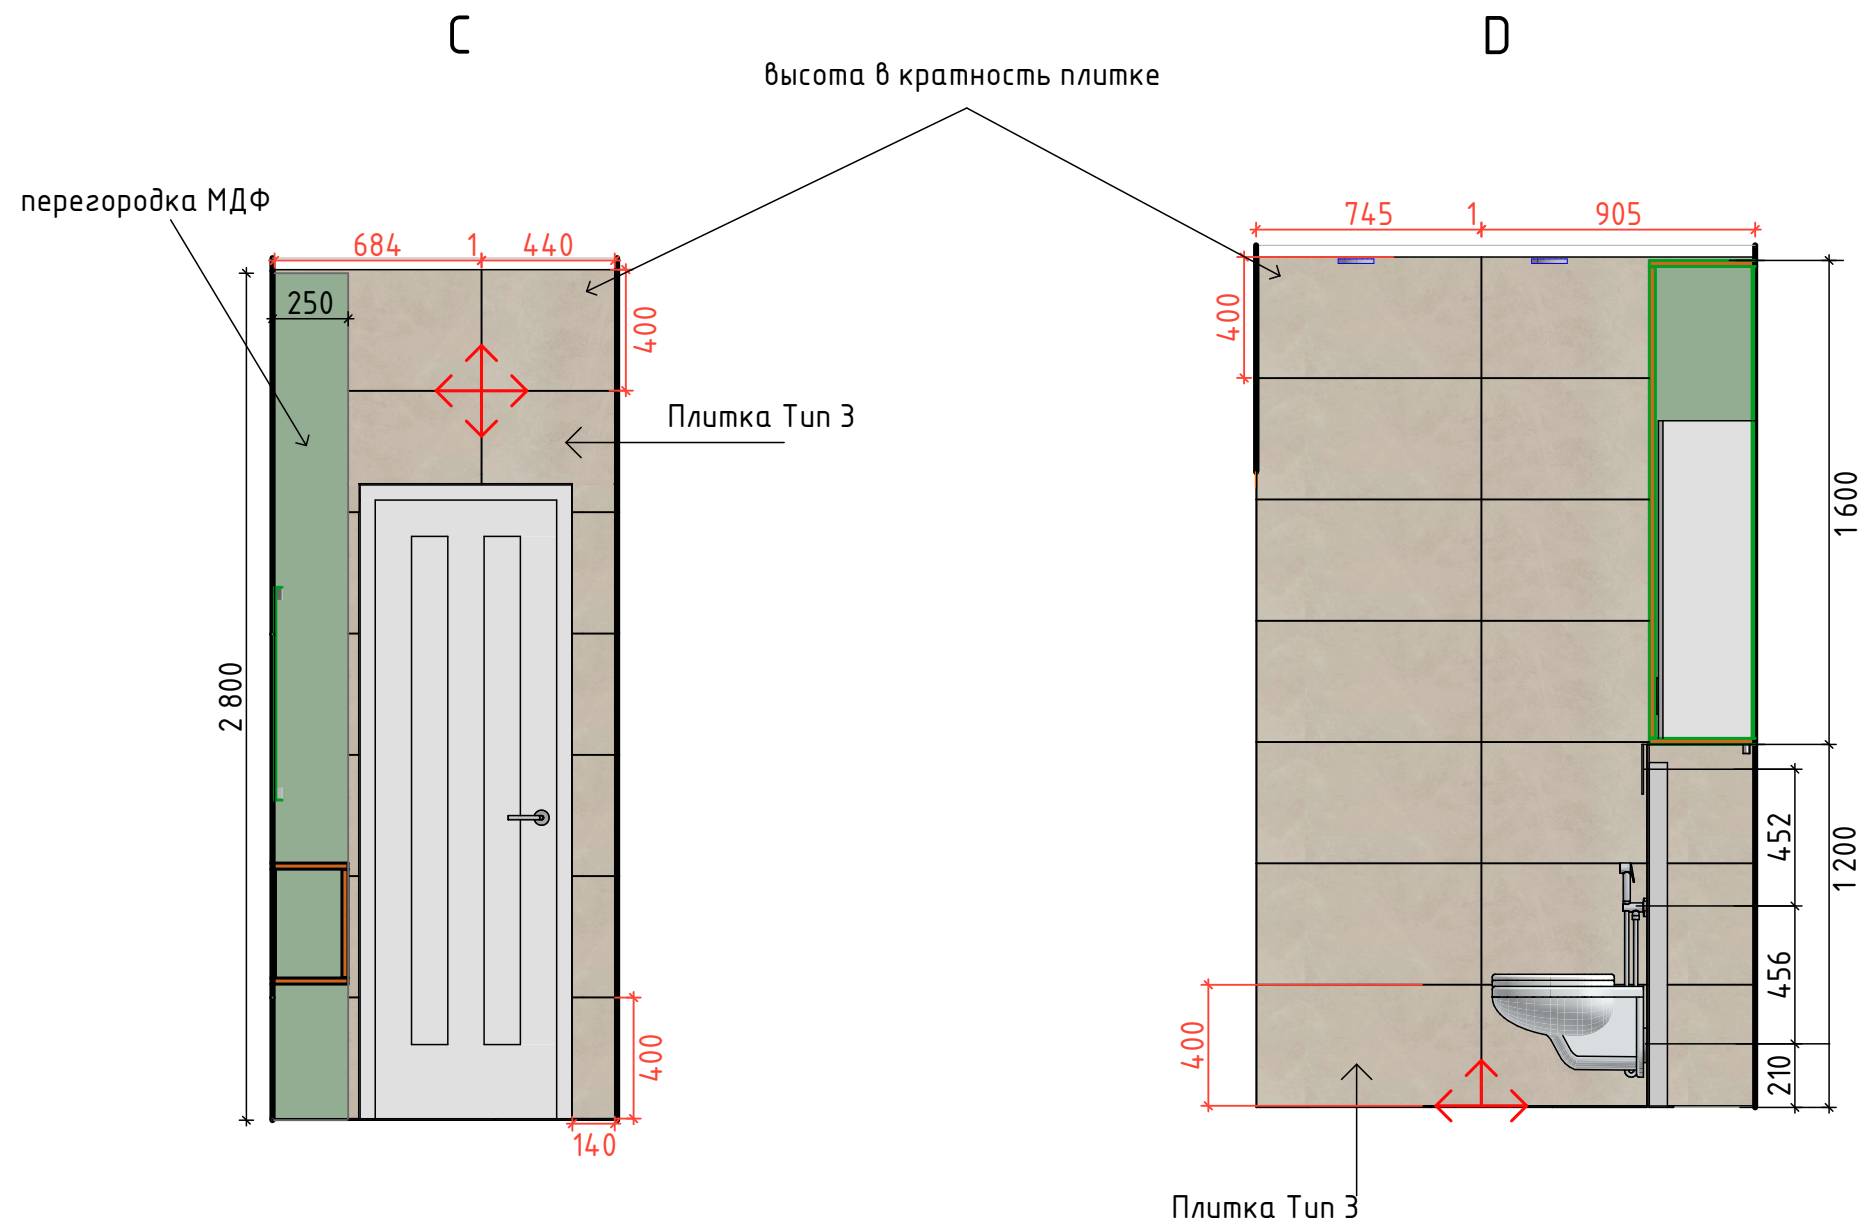

Условные обозначения:

— — мебель и панели по индивидуальным размерам

↕ — начало раскладки плитки

Заказчик	Согласованно	Дата	Подп.	Адрес: г. Тверь			
					Стадия	Лист	Листов
Заказчик				Ванная комната и санузел		23	24
Дизайнер	Чапланова П.О.						
				Развертки. Санузел М 1:50	POLINA CHAPLANOVA DESIGN		

Ведомость отделочных материалов					
№ пом.	Наименование помещения		Отделочный материал	Ед. изм.	Кол-во*, без запаса
1	Ванна	потолок	натяжной, белый	кв.м.	6,5
		стены	плитка тип 3	кв.м.	20,92
		стены	плитка тип 4	кв.м.	7,93
		пол	плитка тип 1	кв.м.	4,15
		пол	плитка тип 2	кв.м.	2,24
2	Санузел	потолок	натяжной, белый	кв.м.	2,0
		стены	плитка тип 1	кв.м.	1,37
		стены	плитка тип 3	кв.м.	6,83
		стены	плитка тип 4	кв.м.	3,64
		пол	плитка тип 2	кв.м.	1,48
*Примечание: высота в кратность плитки (тип1)					

Заказчик	Согласованно	Дата	Подп.	Адрес: г. Тверь			
					Стадия	Лист	Листов
Заказчик				Ванная комната и санузел		24	24
Дизайнер	Чапланова П.О.				POLINA CHAPLANOVA DESIGN		
				Ведомость отделочных материалов М 1:50			