


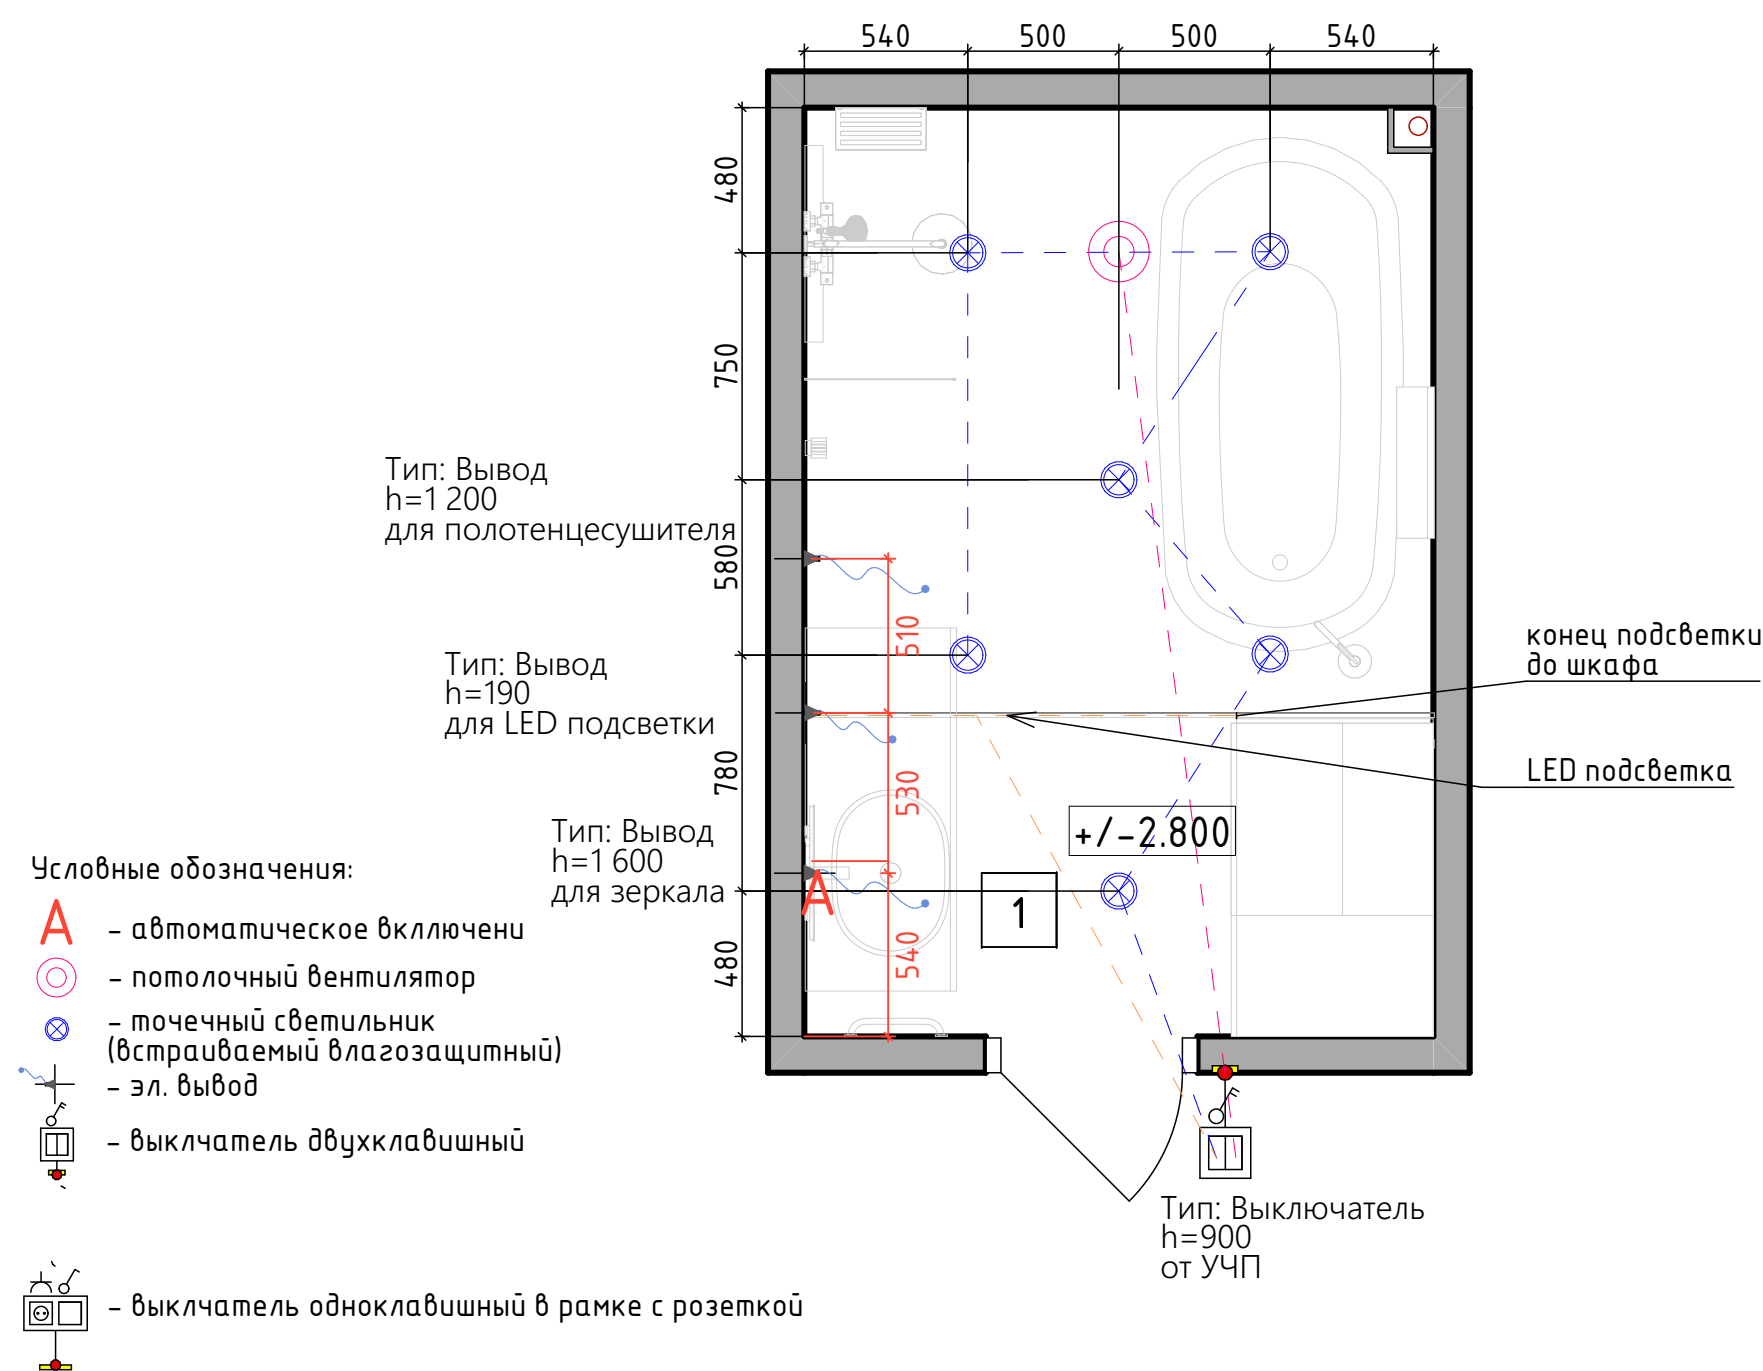

- Условные обозначения:
- A** - автоматическое включени
 - потолочный вентилятор
 - точечный светильник (встраиваемый влагозащитный)
 - эл. вывод
 - выключатель двухклавишный

- выключатель одноклавишный в рамке с розеткой


1. Все выключатели монтировать на $h=+0.900$ от УЧП, кроме специально указанных.
2. Размеры указаны по центру рамки, без учета отделочных материалов.
3. См. совместно с развертками
4. Тип отделочного материала см. ведомость отделочных материалов

Примечание


Привязки даны по центру оборудования, без учета отделочных материалов. За уровня 0.000 взята отметка уровня чистого пола.

Экспликация помещений

№№ комн.	Характеристики комнат и помещений	Общая площадь
1	Ванная комната	6,50
2	Сан.узел	2,00
		8,50 м ²

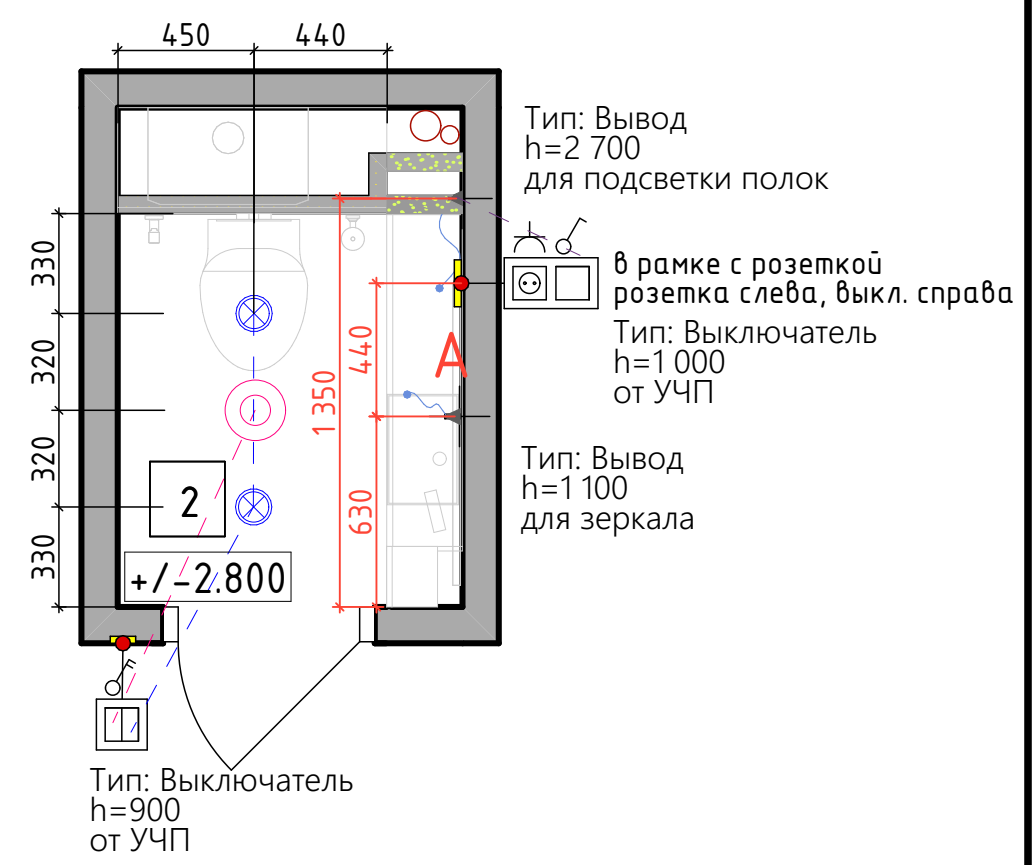

Заказчик	Согласованно	Дата	Подп.	Адрес: г. Тверь	Стадия	Лист	Листов
Заказчик						16	23
Дизайнер	Чапланова П.О.			Ванная комната и санузел	POLINA CHAPLANOVA DESIGN		
				План расстановки выключателей, совмещенный с группами освещения			
				М 1:50			

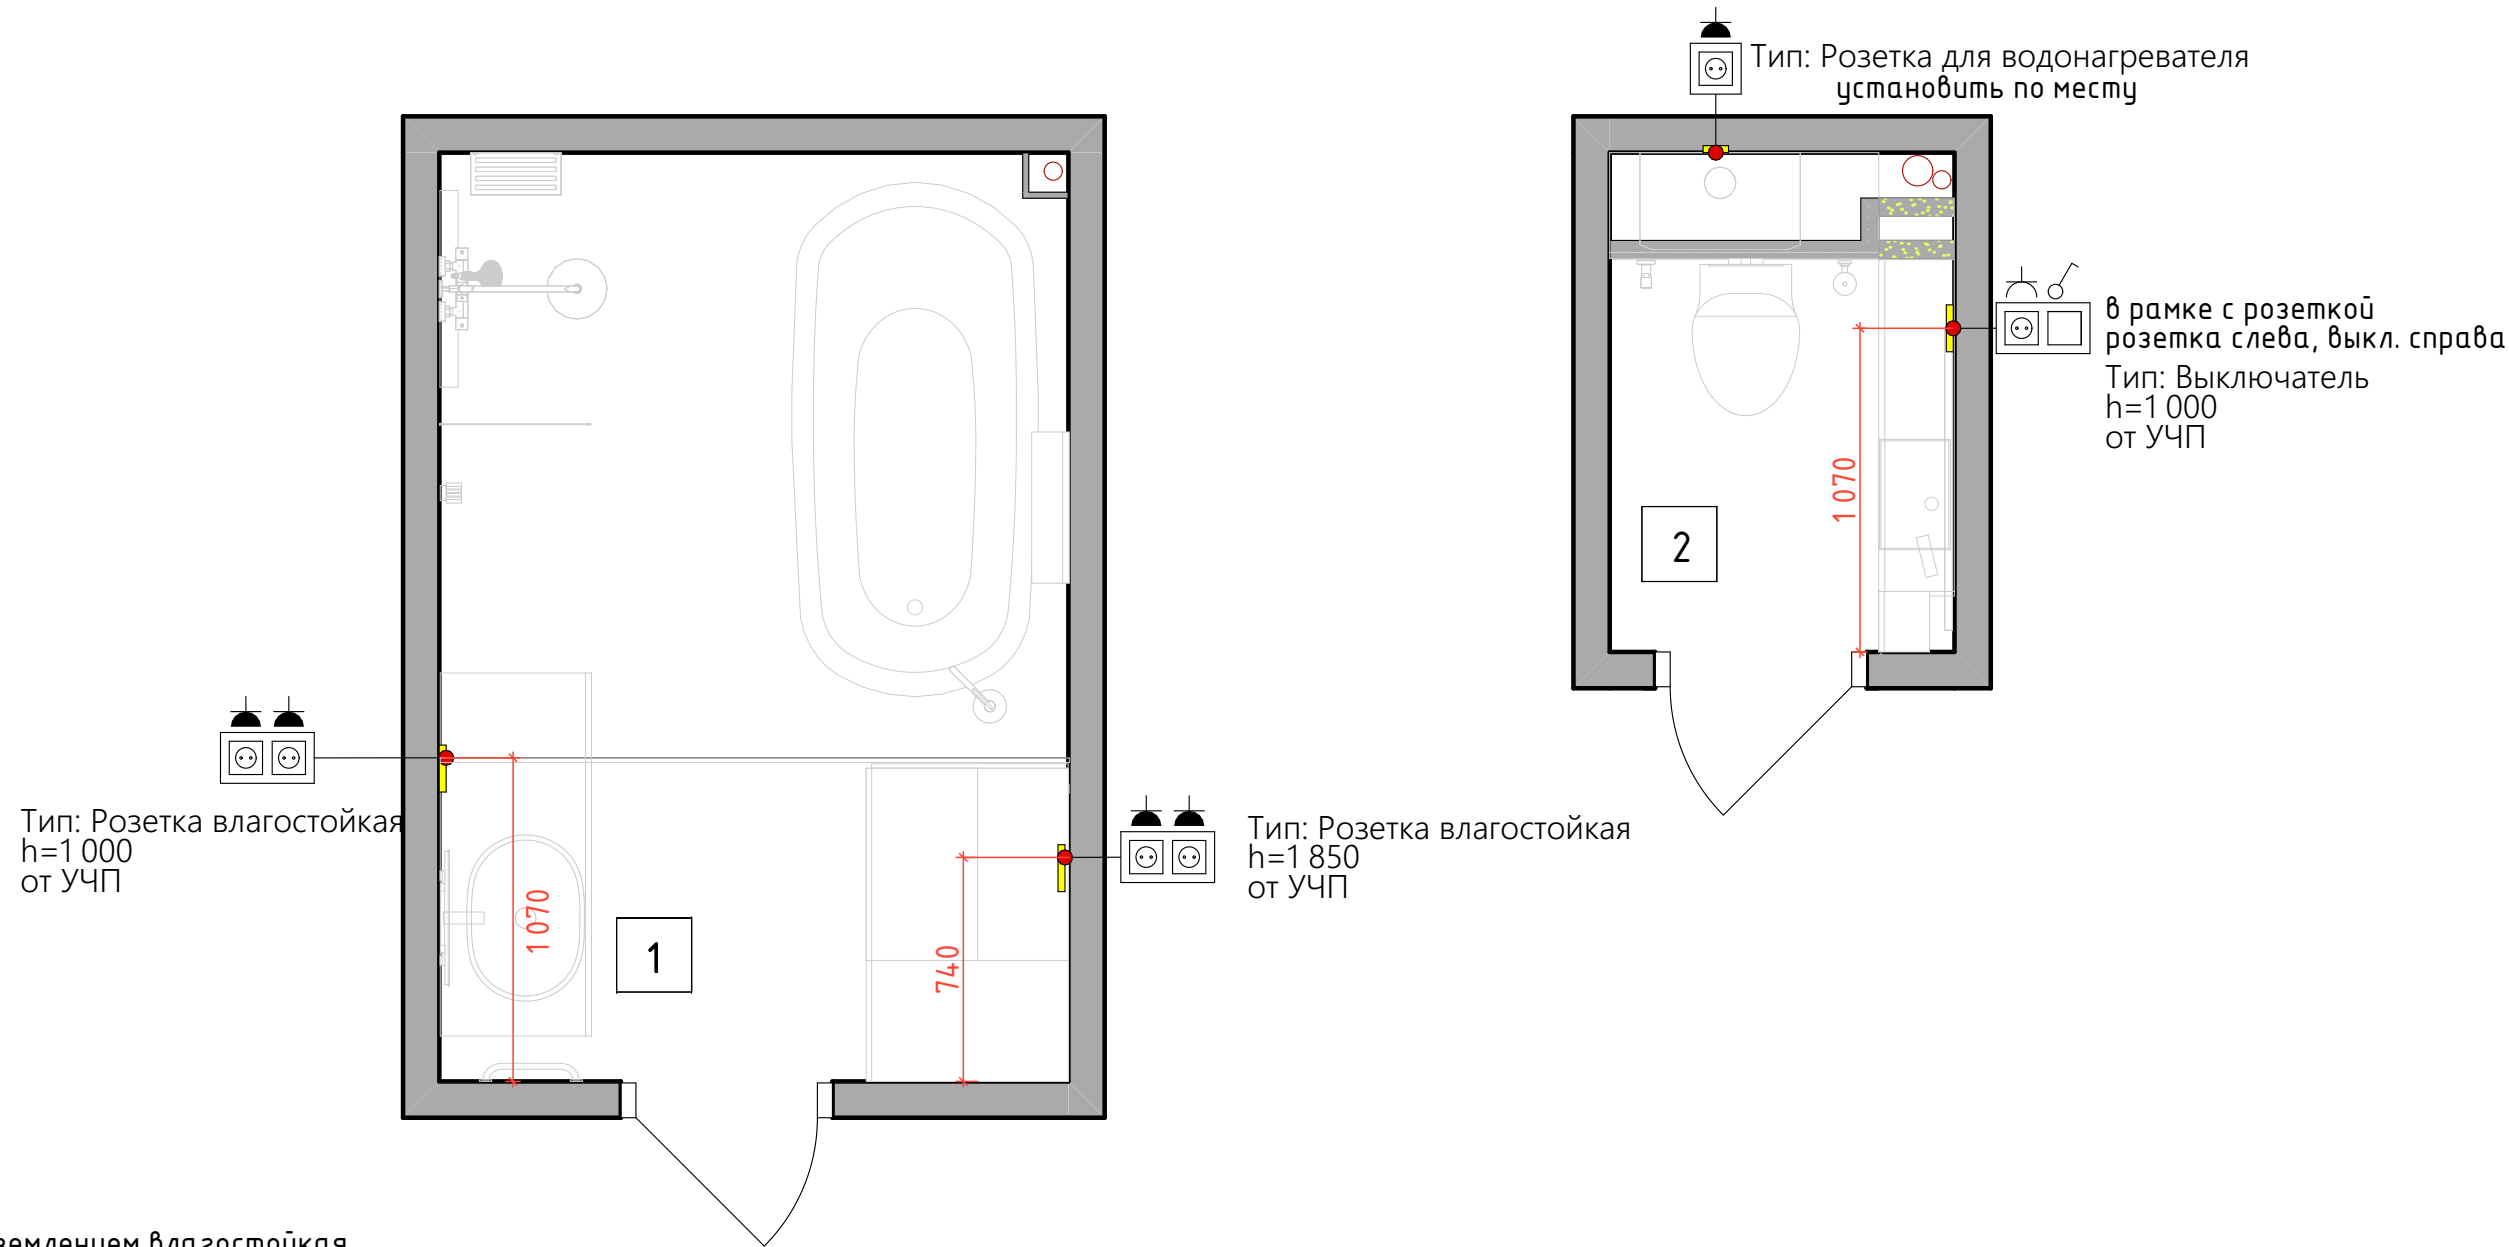

Условные обозначения:

- розетка с заземлением влагостойкая
- выкл. одноклавишный в рамке с розеткой

- 1. Размеры указаны по центру рамки, без учета отделочных материалов.
- 2. См. совместно с развертками
- 3. Тип отделочного материала см. ведомость отделочных материалов.

Экспликация помещений

№№ комн.	Характеристики комнат и помещений	Общая площадь
1	Ванная комната	6,50
2	Сан.узел	2,00
		8,50 м²

Заказчик	Согласованно	Дата	Подп.	Адрес: г. Тверь			
					Стадия	Лист	Листов
Заказчик				Ванная комната и санузел		17	23
Дизайнер	Чапанова П.О.				POLINA CHAPLANOVA DESIGN		
				План размещения розеточных групп с привязками М 1:50			