


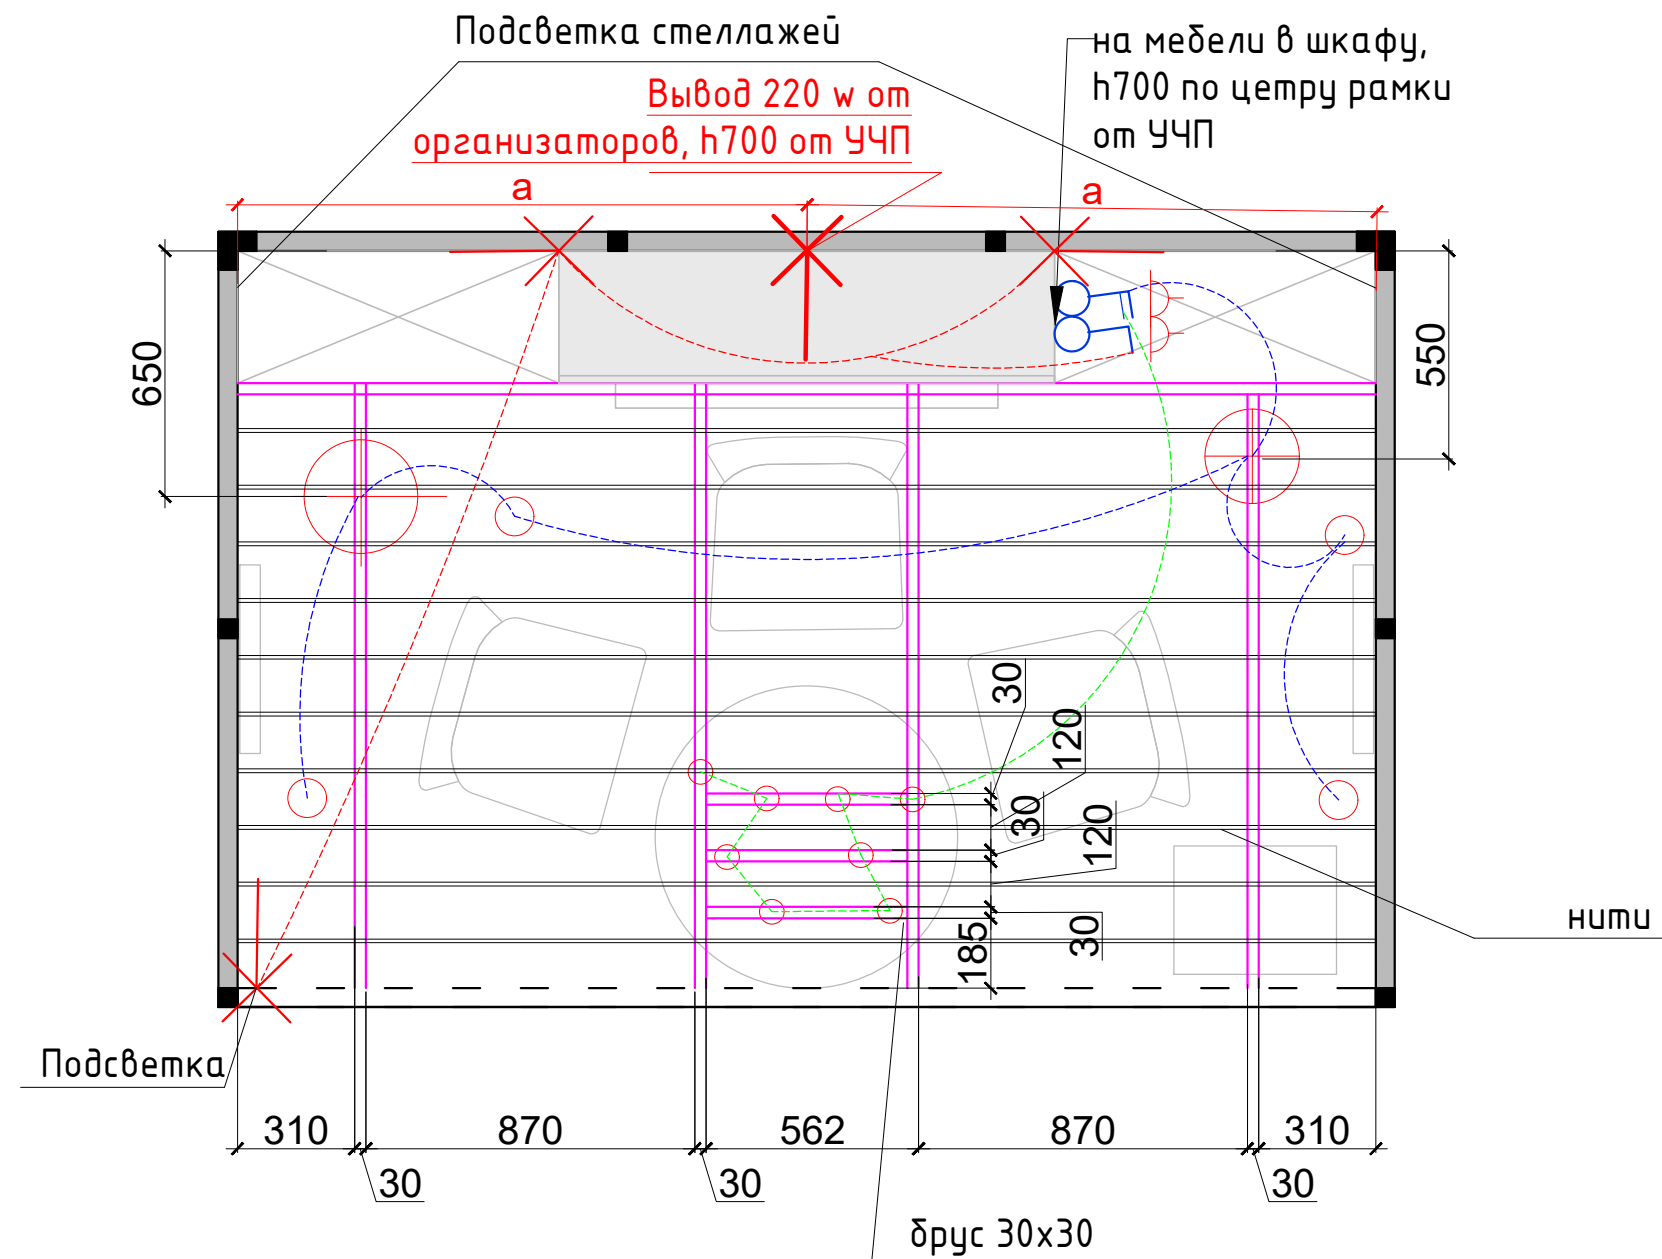

Условные обозначения:



– Розетка




– эл. вывод



– светильник подвесной



– выключатель 2-х клавишный

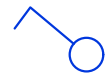

– выключатель 1-но клавишный

М 1:50

Заказчик	Согласованно	Дата	Подпись	Адрес: г. Москва	14.50		
		27.06.25			Стадия	Лист	Листов
Заказчик					7		
Дизайнер	Чапланова П.О			Выставка "Русский дом", стенд 184	POLINA CHAPLANOVA DESIGN		
				План потолка и электрики			

Формат А3