


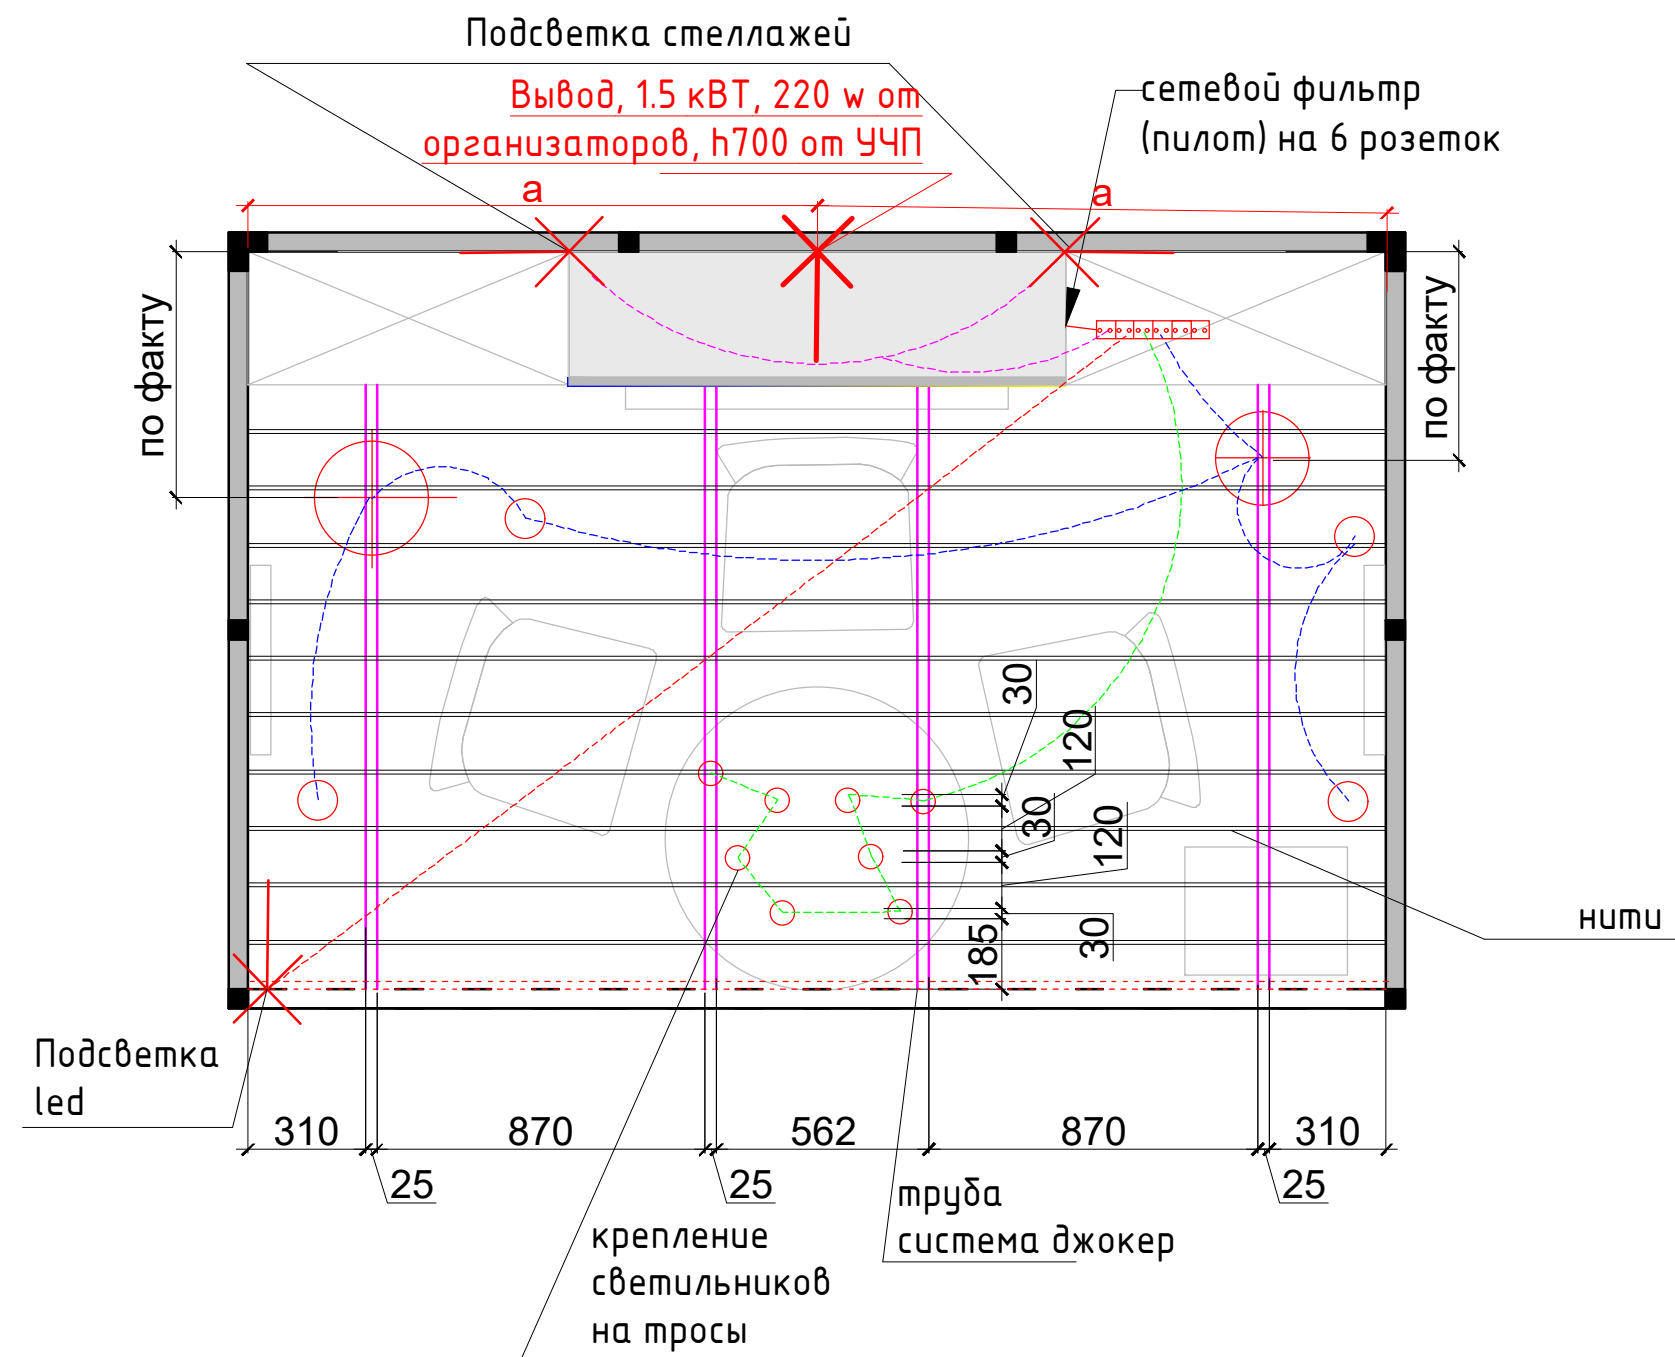

Условные обозначения:

✂ - эл. вывод

⊗ светильник подвесной

М 1:50

Заказчик	Согласованно	Дата	Подпись	Адрес: г. Москва			
		07.07.25			Стадия	Лист	Листов
Заказчик						7	
Дизайнер	Чапанова П.О			Выставка "Русский дом", стенд 184	POLINA CHAPLANOVA DESIGN		
				План потолка и электрики			

Формат А3