


Экспликация помещений
мансардный этаж

№№ комн.	Характеристики комнат и помещений	Общая площадь
		всего
16	Зона отдыха	46,7
17	Кабинет	16,2
18	Детская комната 3	16,7
Итого:		79,6

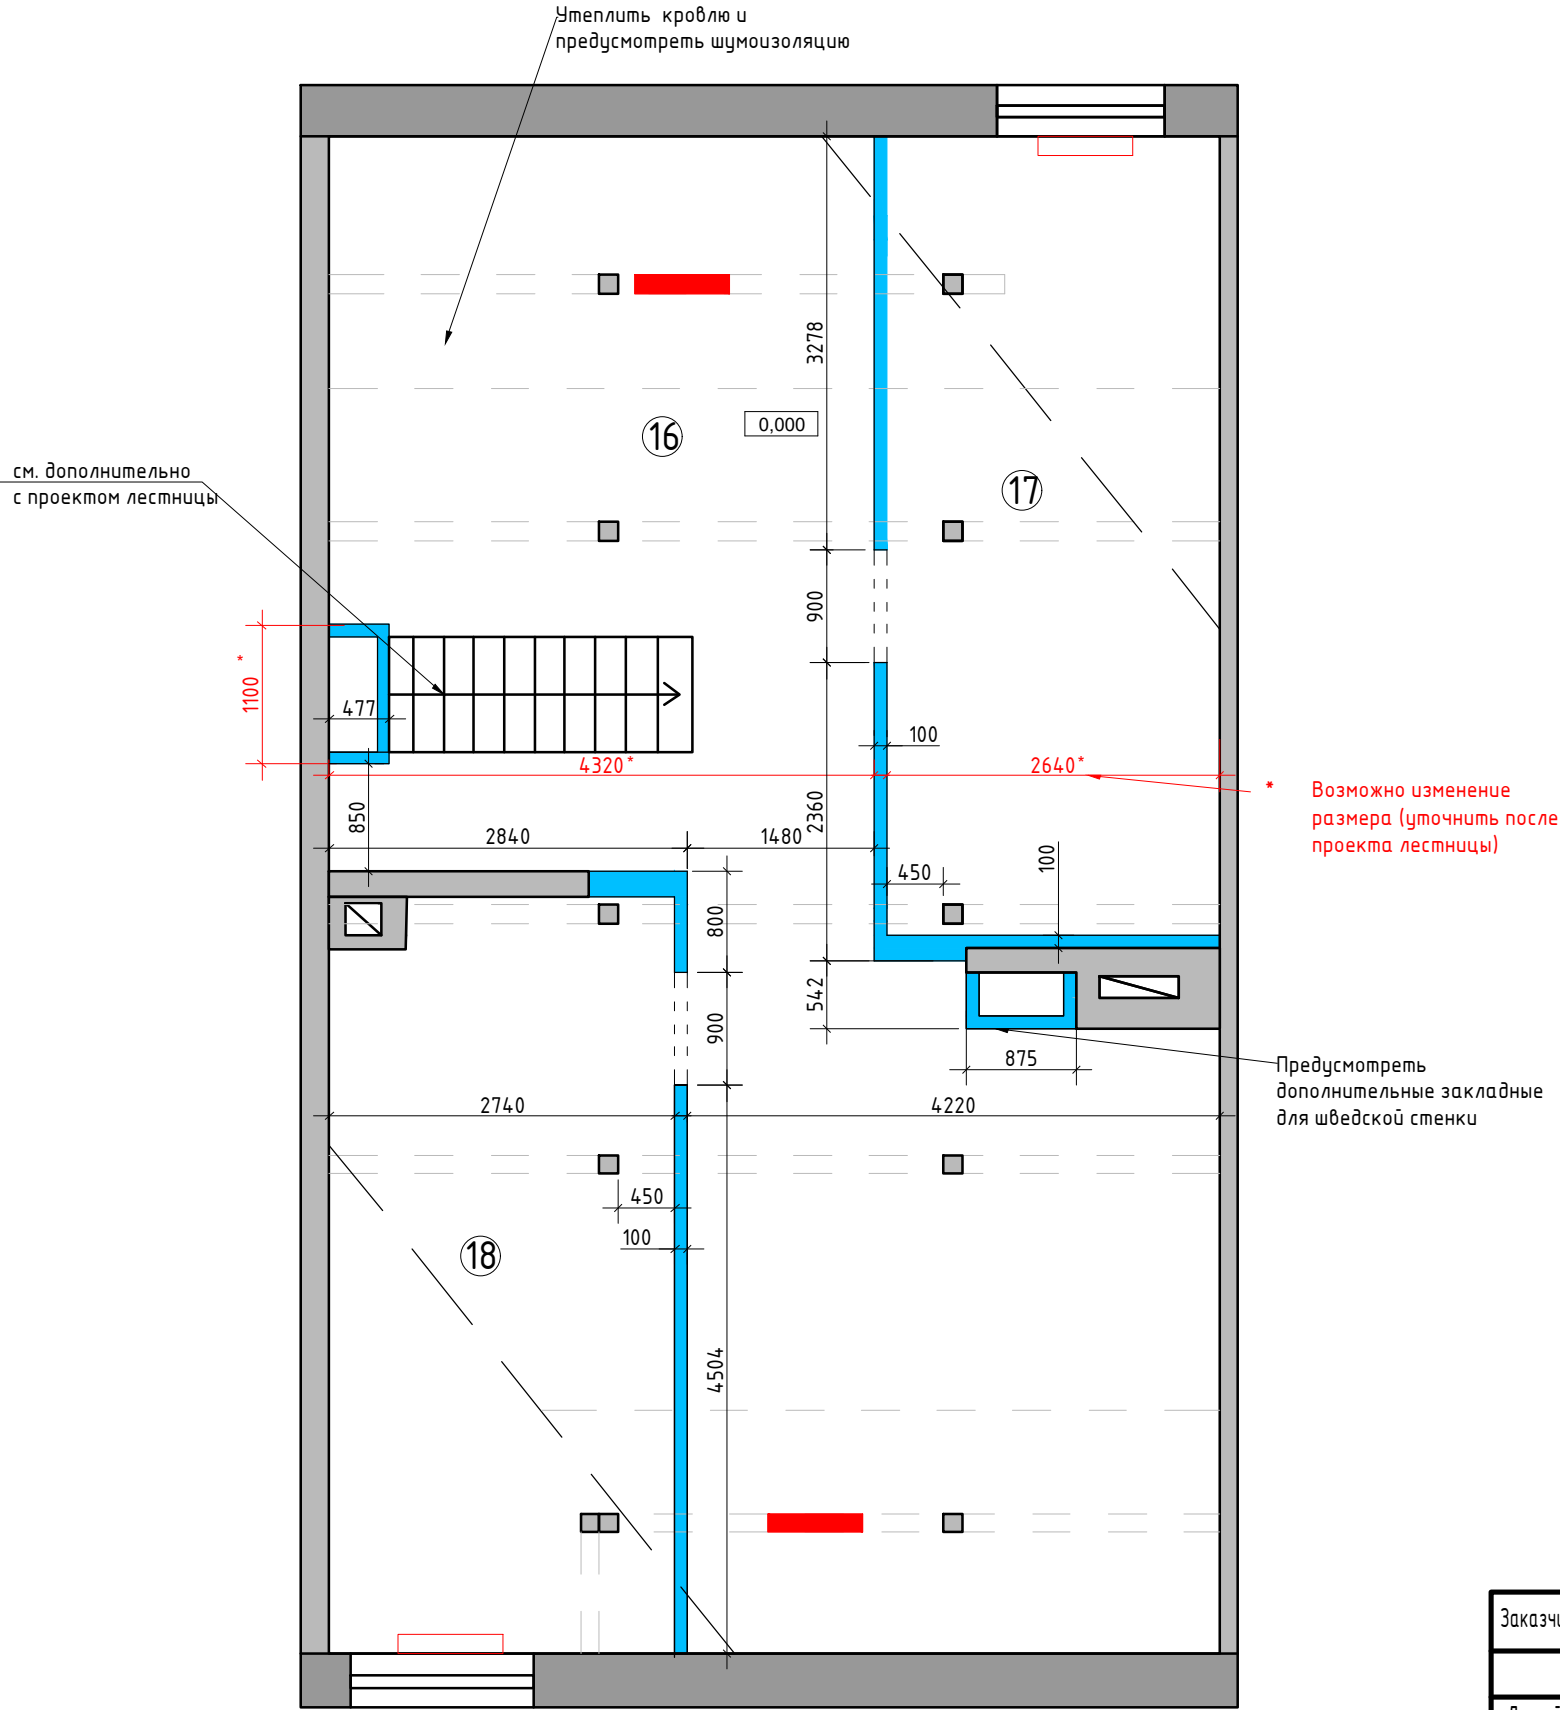

Условные обозначения:

- возводимые перегородки из блока с учетом штукатурки 100 мм
- монтируемые перегородки и конструкции

Примечание:
Высота проемов 2100 h от Ч.Ч.П
Привязки стен даны с учетом штукатурки 10 мм.
В местах установки навесной мебели, телевизора предусмотреть закладные.
См. совместно с планом мебели и развертками

0,000 - за отметку 0,000 принят уровень чистого пола в коридоре


- радиаторы сущ.

- радиаторы монтируемые (предполагаемое расположение)

Утеплить кровлю, предусмотреть шумоизоляцию

М 1:60


Заказчик	Согласованно	Дата	Подпись	Адрес: г. Раменское, ул. Молодежная, д 6, 54			
		12.03.26			Стадия	Лист	Листов
Дизайнер	Чапанова			Танхаус			
				План возводимых перегородок мансардный этаж	POLINA CHAPLANOVA DESIGN		

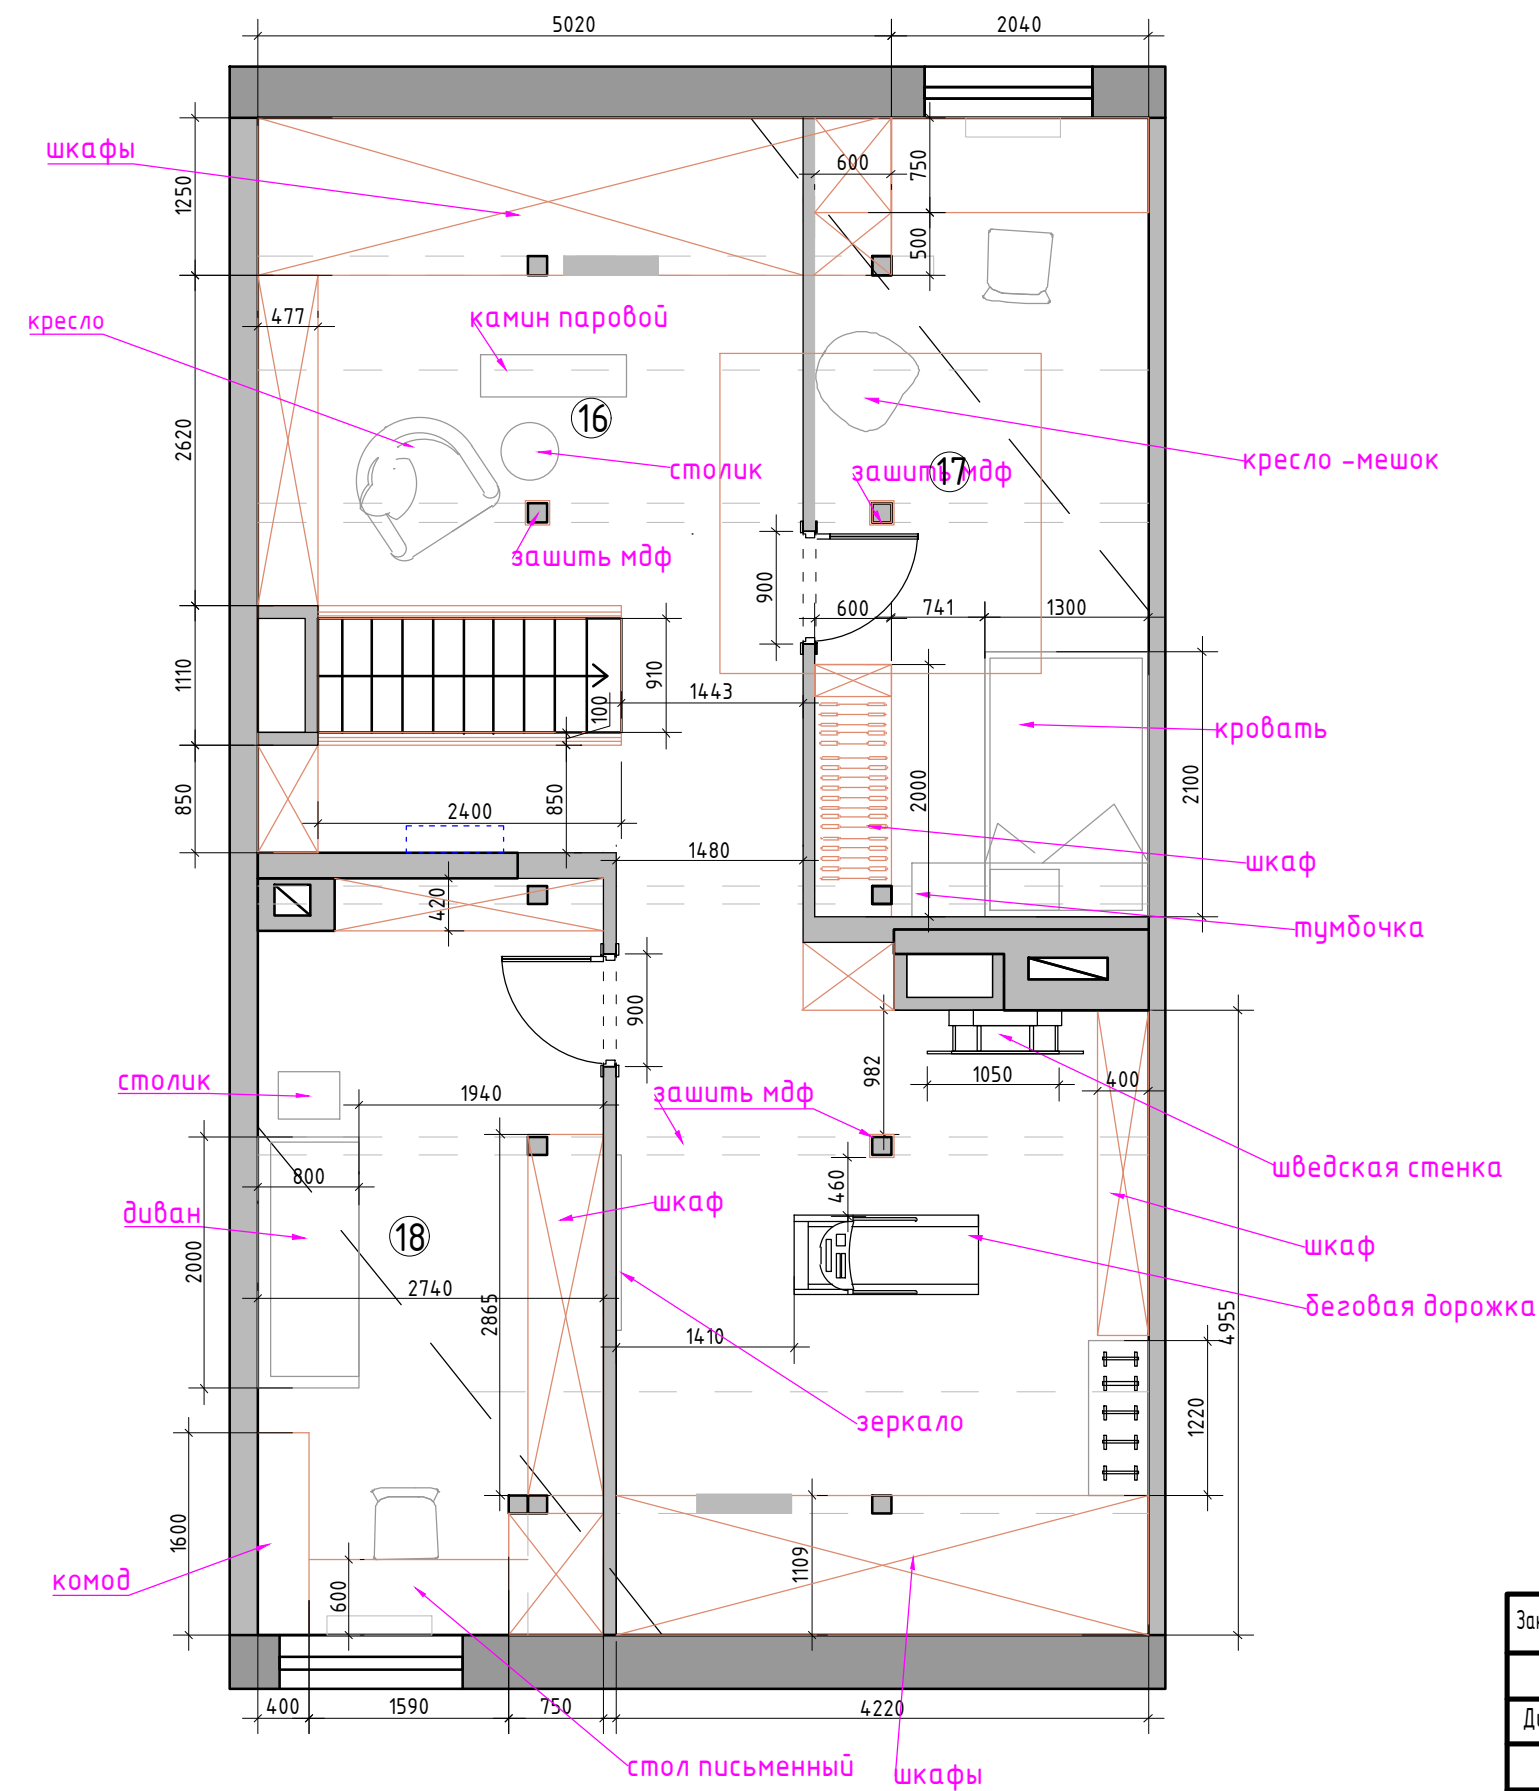

Экспликация помещений мансардный этаж		
№№ комн.	Характеристики комнат и помещений	Общая площадь
		всего
16	Зона отдыха	46,7
17	Кабинет	16,2
18	Детская комната 3	16,7
Итого:		79,6

Условные обозначения
— мебель по индивидуальным размерам
— защита видимые балки мдф


Заказчик	Согласованно	Дата	Подпись	Адрес: г. Раменское , ул. Молодежная, д 6, 54			
		12.03.26			Стадия	Лист	Листов
Дизайнер	Чапанова						
				Танхаус	POLINA CHAPLANOVA DESIGN		
				План с расстановкой мебели мансардный этаж			

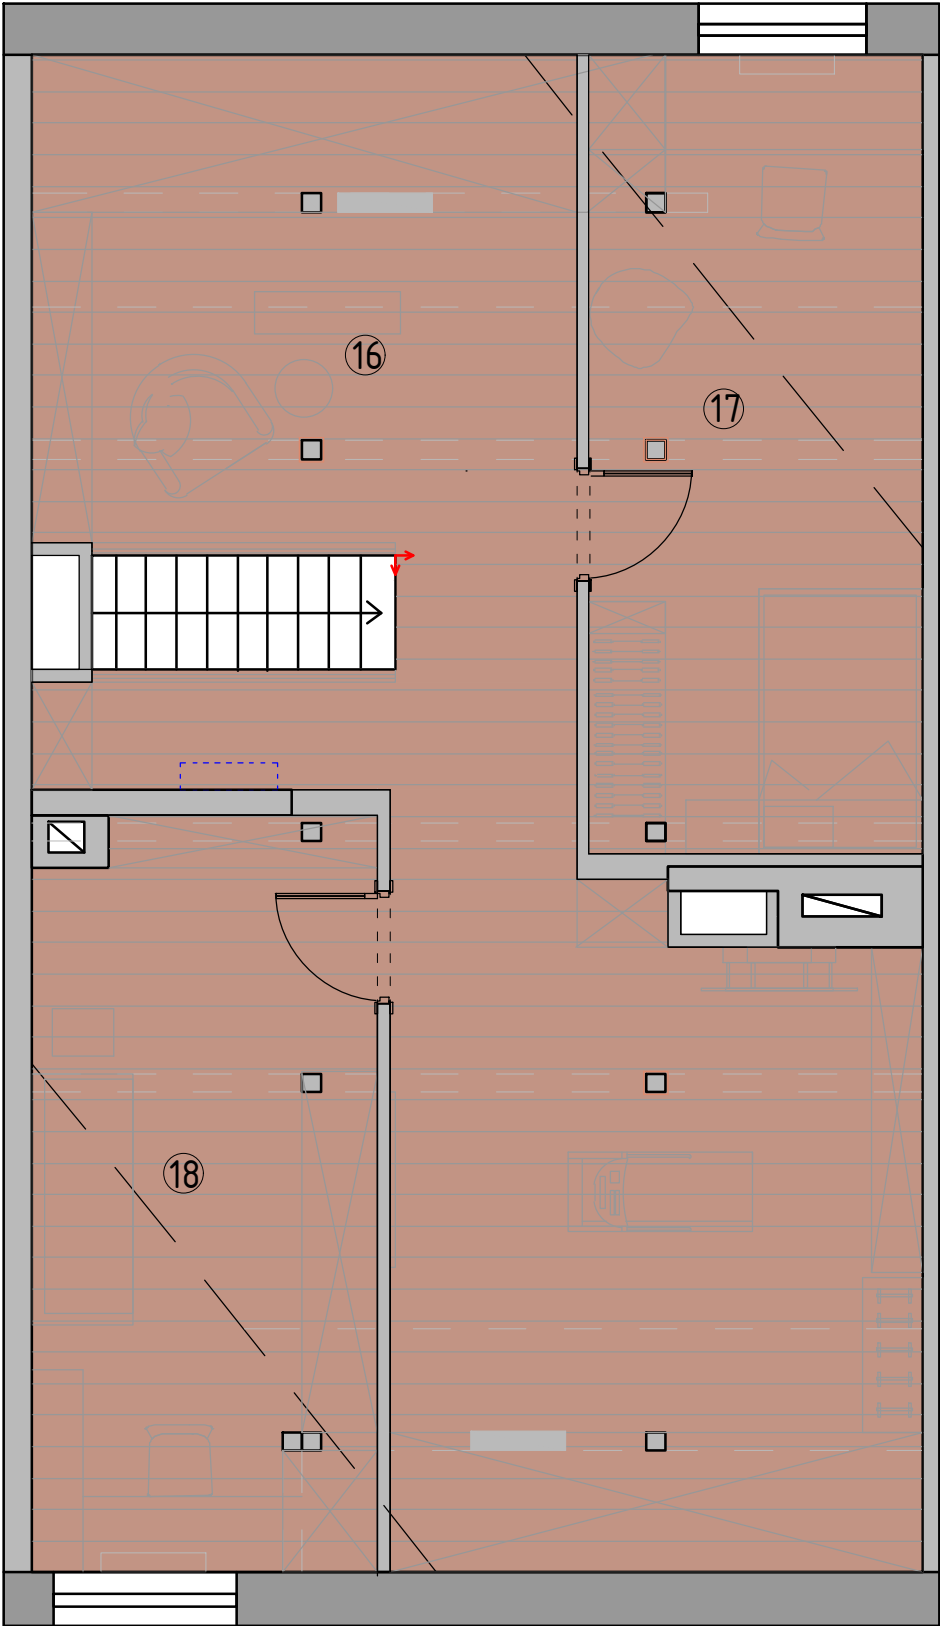

Экспликация помещений
мансардный этаж


№№ комн.	Характеристики комнат и помещений	Общая площадь
		всего
16	Зона отдыха	46,7
17	Кабинет	16,2
18	Детская комната 3	16,7
Итого:		79,6

Условные обозначения:

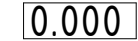-  Ламинат
-  Начало раскладки
-  0.000 Отметка полов от УЧП

М 1:60

Заказчик	Согласованно	Дата	Подпись	Адрес: г. Раменское , ул. Молодежная, д 6, 54			
		12.03.26			Стадия	Лист	Листов
Дизайнер	Чапланова			Танхаус			
				План полов мансардный этаж	POLINA CHAPLANOVA DESIGN		

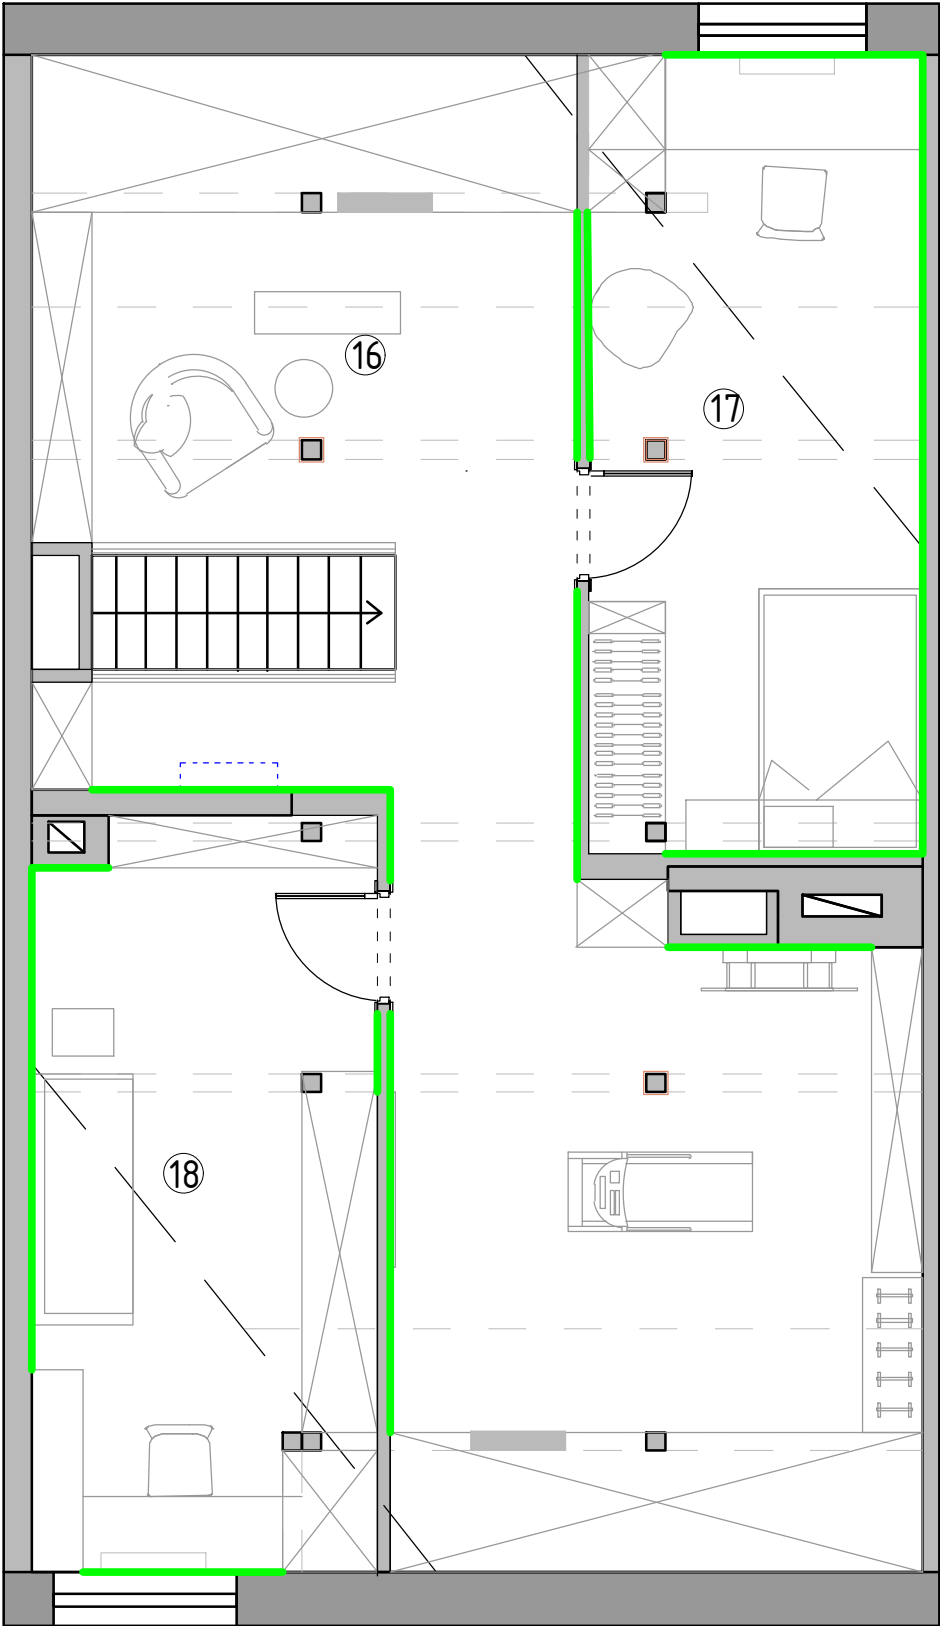

Экспликация помещений
мансардный этаж

№№ комн.	Характеристики комнат и помещений	Общая площадь
		всего
16	Зона отдыха	46,7
17	Кабинет	16,2
18	Детская комната 3	16,7
Итого:		79,6

Условные обозначения:


— плинтус h 100 МДВ под покраску, см. совместно с развертками

При монтаже плинтуса учесть мебель по индивидуальным размерам

— мебель по индивидуальным размерам с плинтусом

М 1:60

Заказчик	Согласованно	Дата	Подпись	Адрес: г. Раменское , ул. Молодежная, д 6, 54			
		12.03.26			Стадия	Лист	Листов
Дизайнер	Чапланова			Танхаус			
				План плинтусов мансардный этаж	POLINA CHAPLANOVA DESIGN		

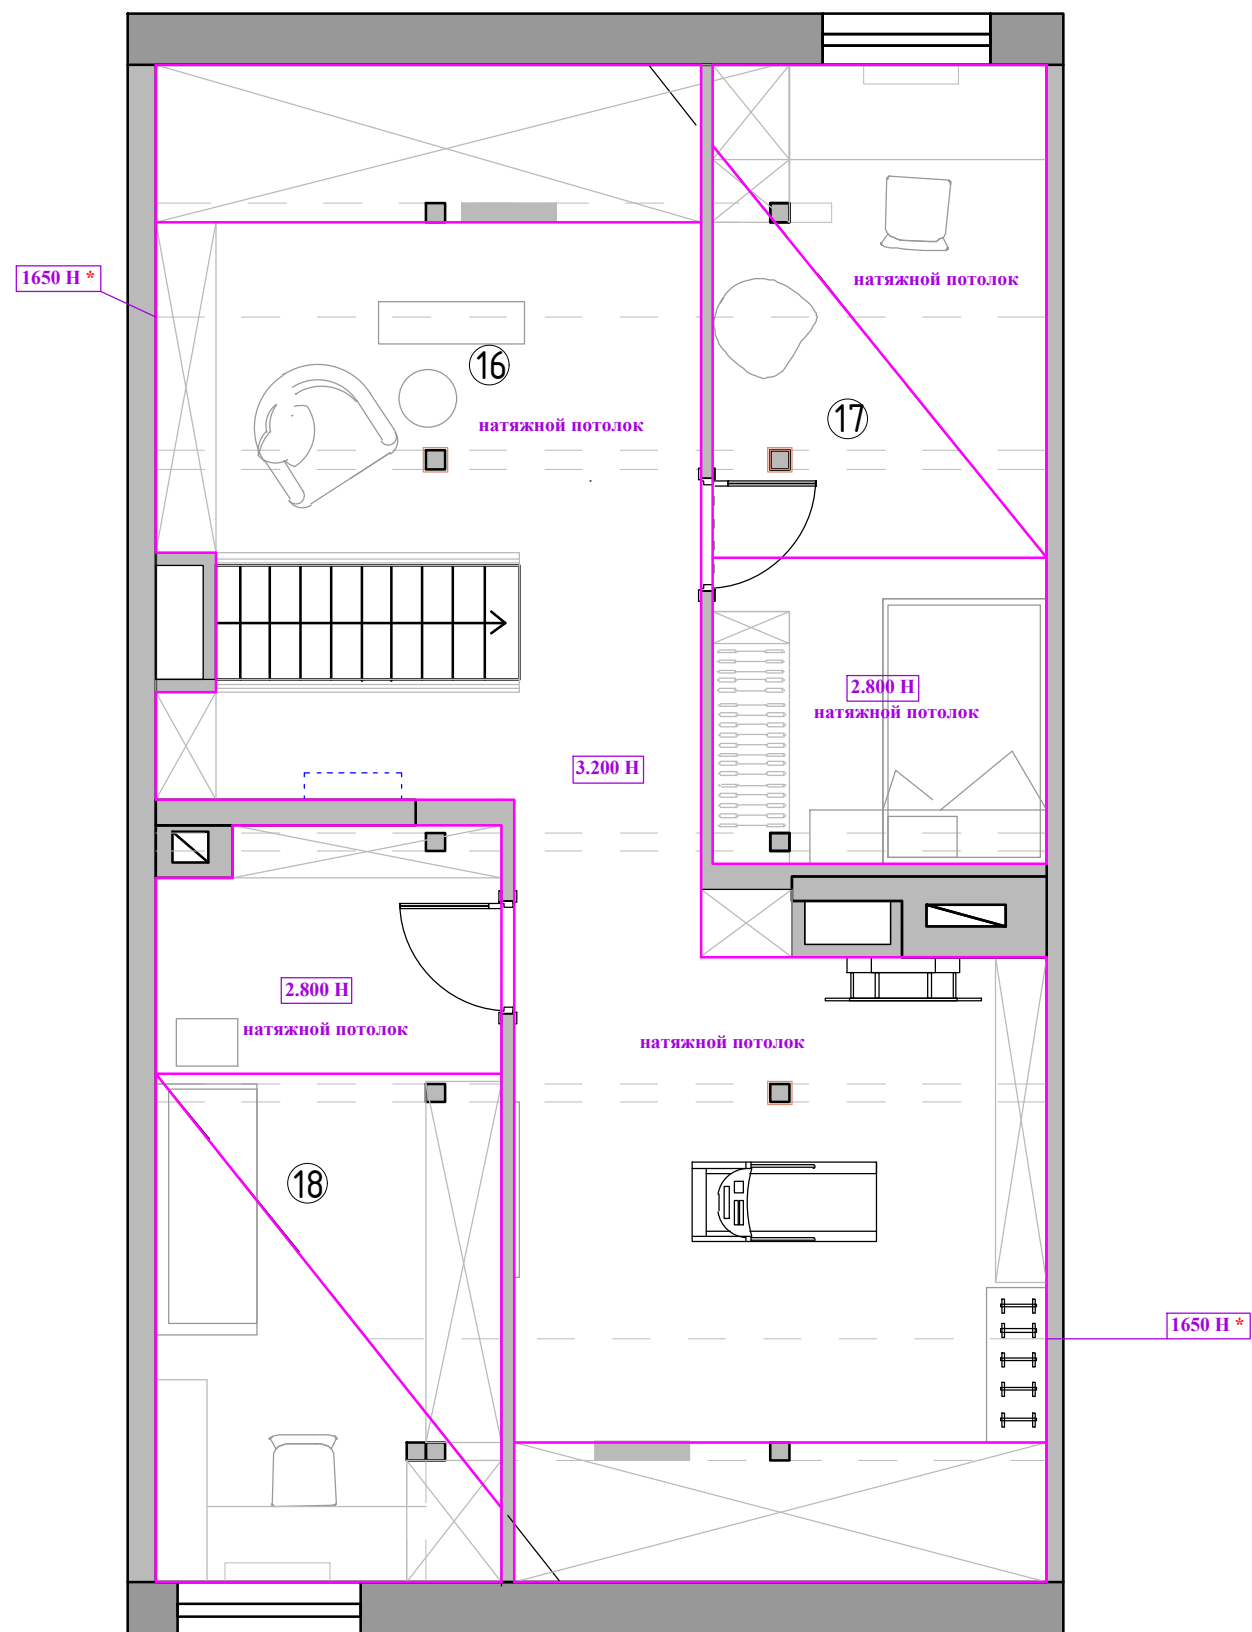

Экспликация помещений
мансардный этаж


№№ комн.	Характеристики комнат и помещений	Общая площадь
		всего
16	Зона отдыха	46,7
17	Кабинет	16,2
18	Детская комната 3	16,7
Итого:		79,6

Примечание :

1. Натяжные потолки с теневым профилем (см.план)
2. В местах установки люстр, трековых систем, штор и прочих изделий, оборудования ,подвесных конструкций , установить закладные (см. план освещения и развертки) .
3. Привязки даны по центроборудования, без учета отделочных материалов.
4. За уровня 0.000 взята отметка уровня чистого пола.

М 1:60

Заказчик	Согласованно	Дата	Подпись	Адрес: г. Раменское , ул. Молодежная, д 6, 54			
		12.03.26			Стадия	Лист	Листов
Дизайнер	Чапланова						
				Танхаус	POLINA CHAPLANOVA DESIGN		
				План потолков мансардный этаж			

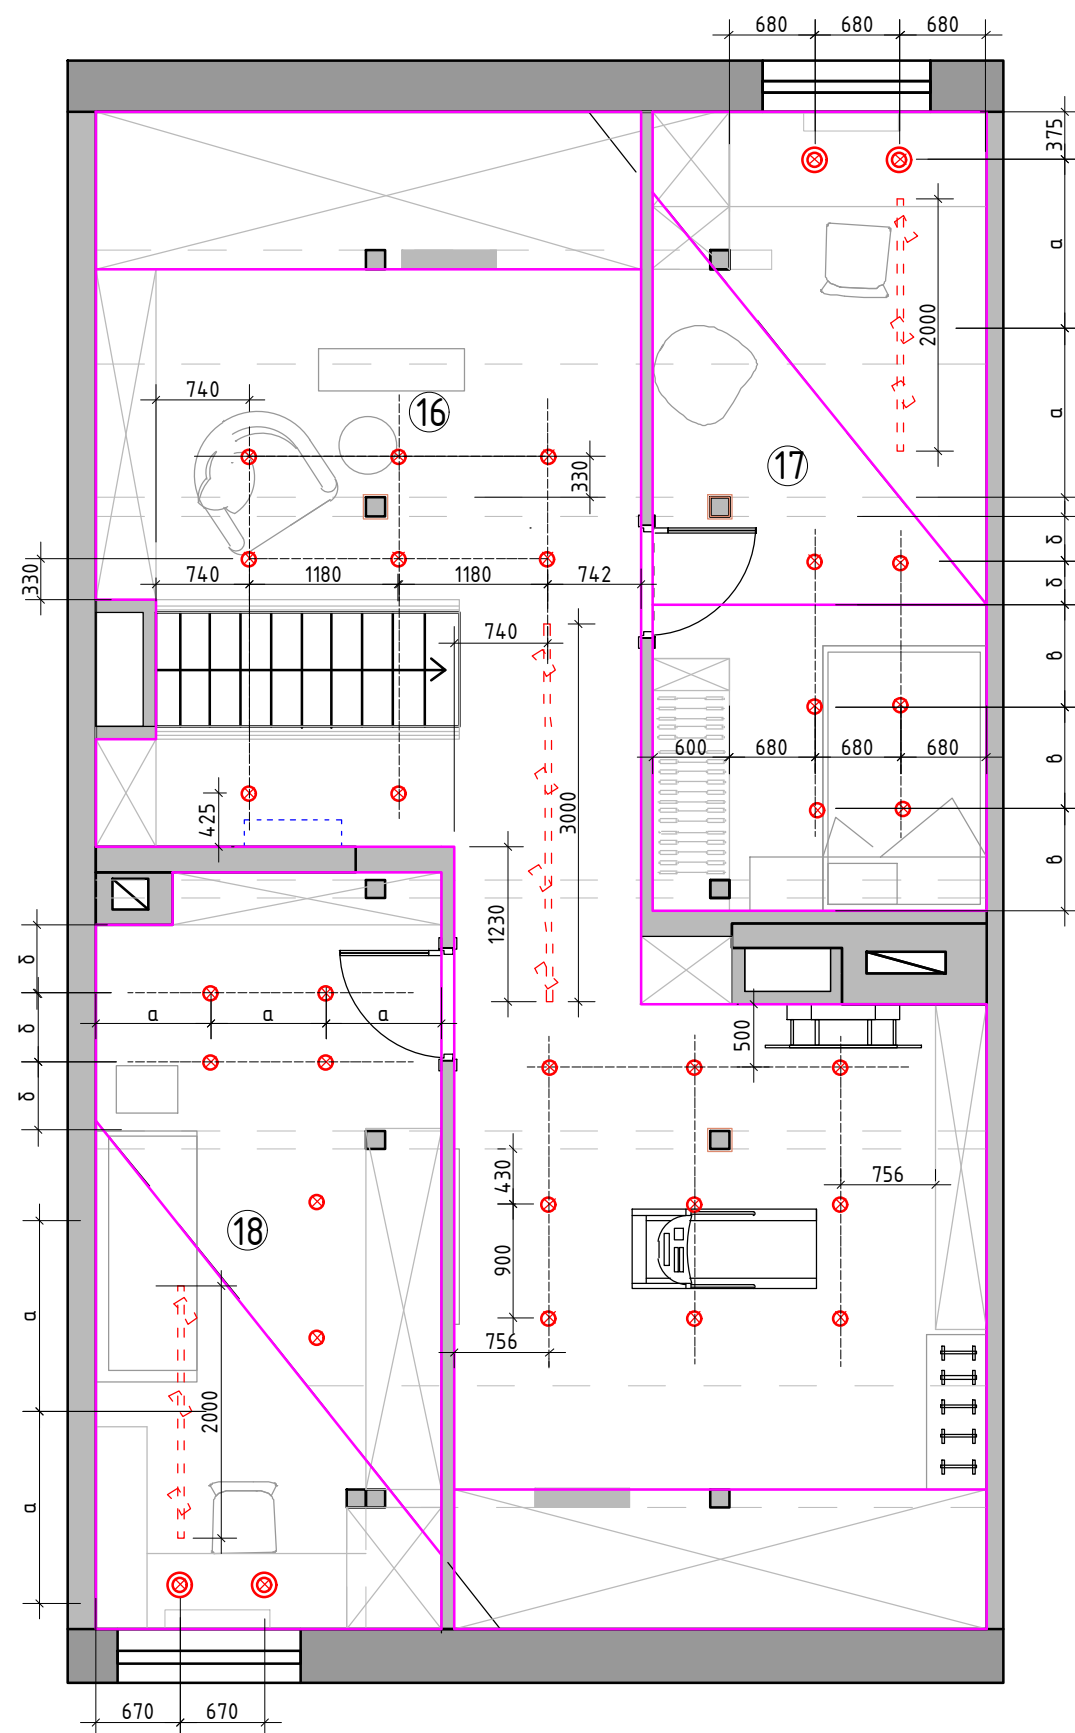

Экспликация помещений
мансардный этаж


№№ комн.	Характеристики комнат и помещений	Общая площадь
		всего
16	Зона отдыха	46,7
17	Кабинет	16,2
18	Детская комната 3	16,7
Итого:		79,6

Условные обозначения


- ⊗ - точечный светильник Тип 1 (влагозащитный) встроенный
- ⊗ - точечный светильник Тип 2 встроенный
- ⊗ - потолочный вентилятор
- ⊗ - люстра/подвес
- ⊗ - трековый светильник накладные
- светодиодная лента

М 1:60

Заказчик	Согласованно	Дата	Подпись	Адрес: г. Раменское, ул. Молодежная, д 6, 54			
		12.03.26			Стадия	Лист	Листов
Дизайнер	Чапланова			Танхаус			
				План потолков с расстановкой осветительного оборудования с привязками мансардный этаж	POLINA CHAPLANOVA DESIGN		

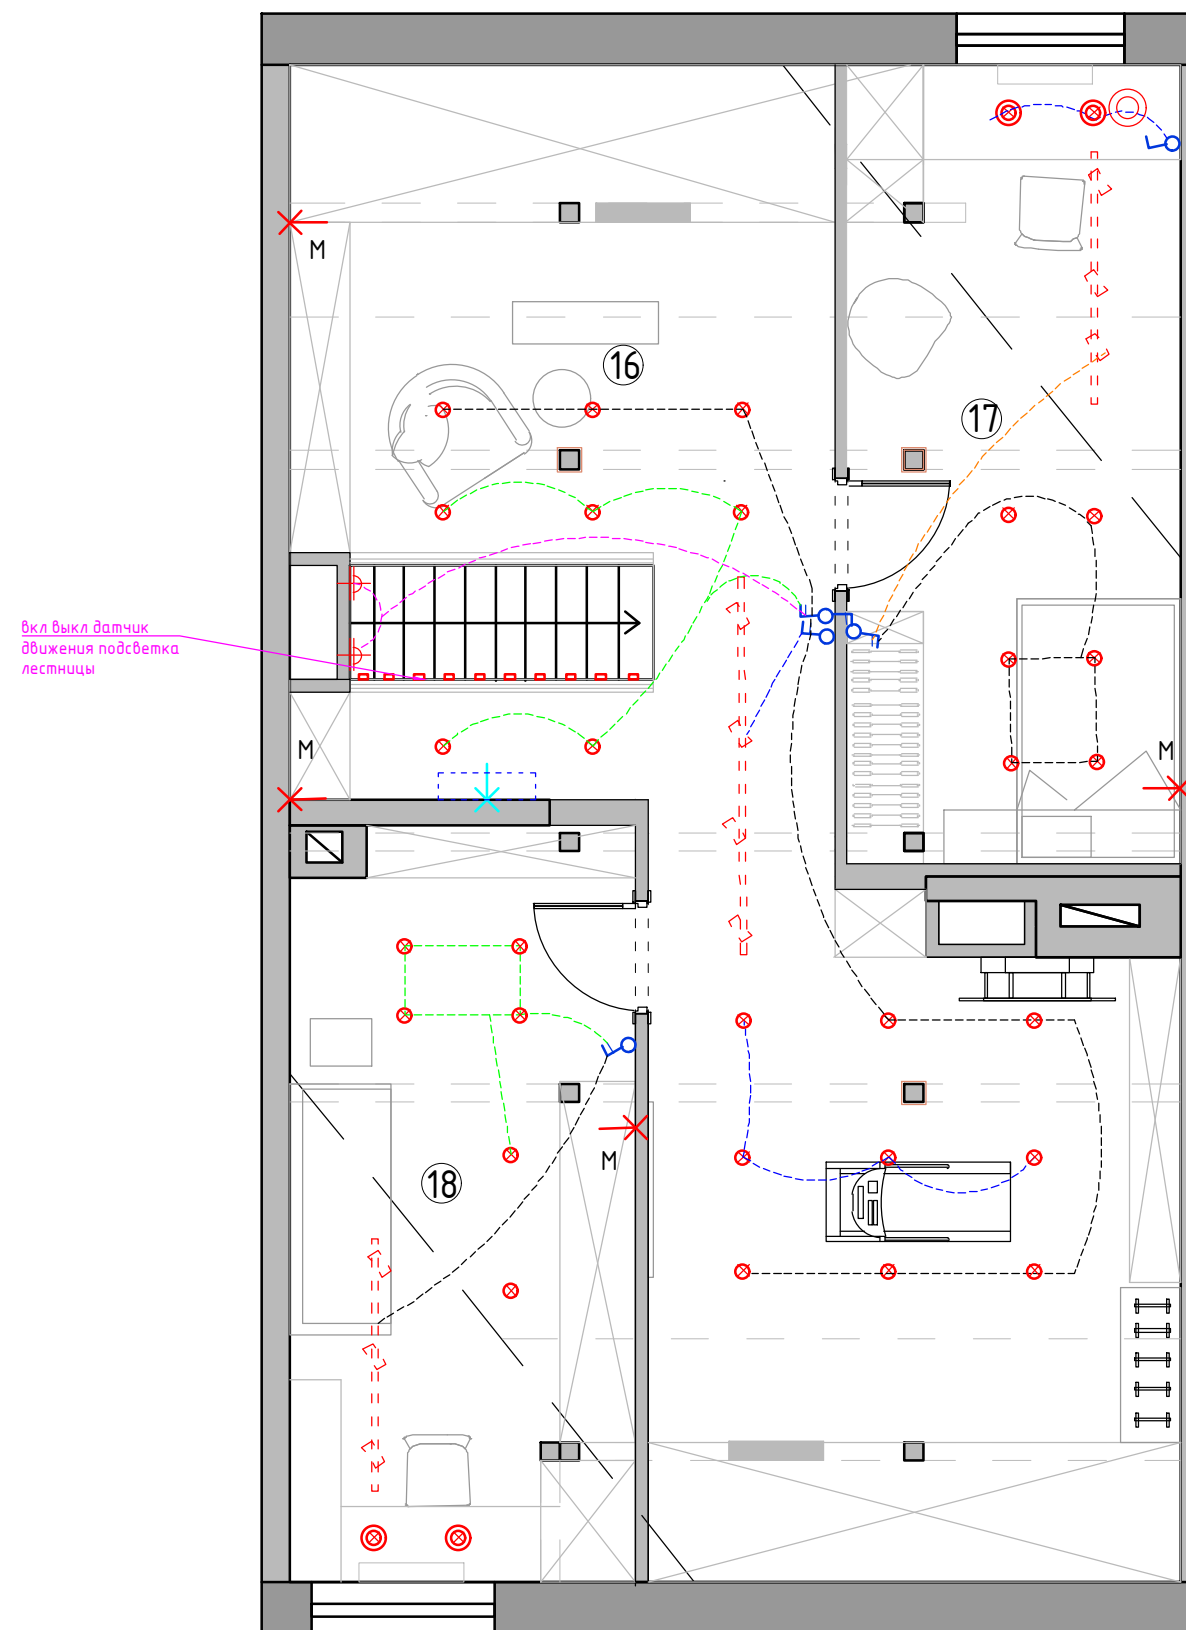

Формат А3

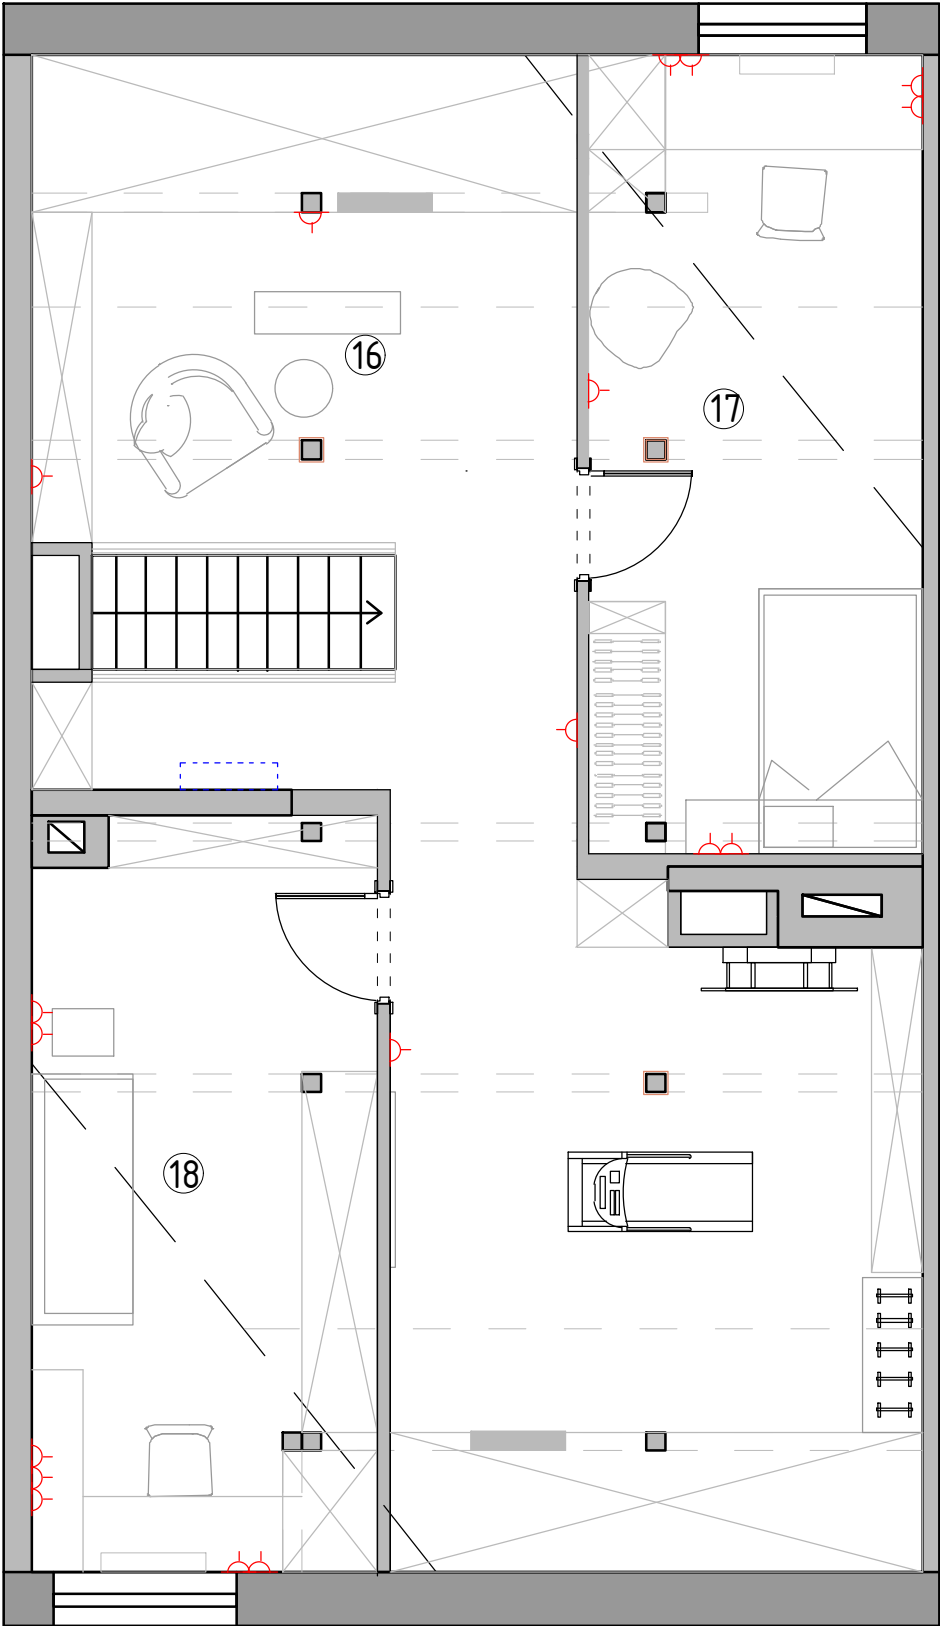

Экспликация помещений
мансардный этаж

№№ комн.	Характеристики комнат и помещений	Общая площадь
		всего
16	Зона отдыха	46,7
17	Кабинет	16,2
18	Детская комната 3	16,7
Итого:		79,6


Условные обозначения:

- Розетка с заземлением
- Телевизионная антенна
- Интернет-розетка
- Розетка с заземлением
для розеточной группы

- 1. Все розетки монтировать на h=+0.250 от УЧП, кроме специально указанных
- 2. Размеры указаны по центру рамки, без учета отделочных материалов.
- 3. См. совместно с развертками
- 4. * размеры спец. розеток под кухонное оборудование смотреть совместно с тех. картами
- 5. Тип отделочного материала см. ведомость отделочных материалов.
- 6. Электрический щит по возможности перенести в шкаф

М 1:60

Заказчик	Согласованно	Дата	Подпись	Адрес: г. Раменское, ул. Молодежная, д 6, 54			
		12.03.26			Стадия	Лист	Листов
Дизайнер	Чапланова			Танхаус			
				План размещения розеточных групп с привязками мансардный этаж	POLINA CHAPLANOVA DESIGN		

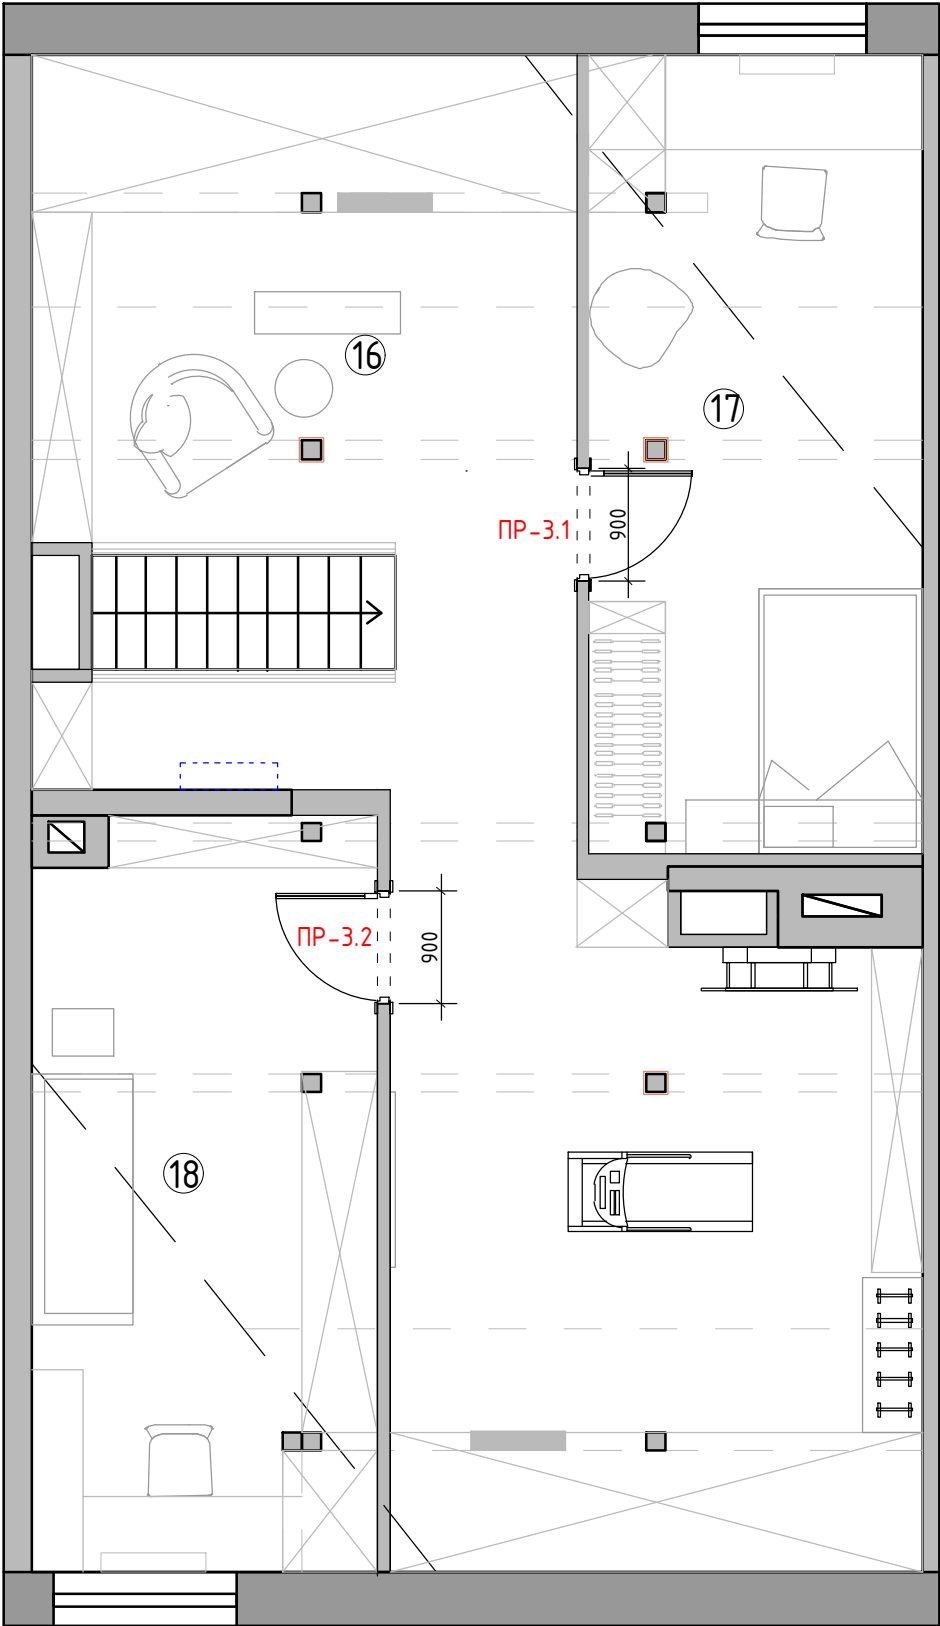

Экспликация помещений
мансардный этаж


№№ комн.	Характеристики комнат и помещений	Общая площадь
		всего
16	Зона отдыха	46,7
17	Кабинет	16,2
18	Детская комната 3	16,7
Итого:		79,6

Спецификация заполнения дверных проемов							
№	Марка проема	Вид проема	Тип откр. Замок	Ширина проема* (мм)	Высота проема* от УЧП (мм)	Толщина стены* (мм)	Примечание
1	ПР-3.1	Д	П +	900	2100	100	наличник с двух сторон
2	ПР-3.2	Д	Л +	900	2100	100	наличник с двух сторон

Примечание: Д – дверь
П – правое открывание Л–левое открывание

М 1:60

Заказчик	Согласованно	Дата	Подпись	Адрес: г. Раменское , ул. Молодежная, д 6, 54				
		12.03.26				Стадия	Лист	Листов
Дизайнер	Чапланова			Танхаус				
				Схема заполнения дверных проемов мансардный этаж		POLINA CHAPLANOVA DESIGN		

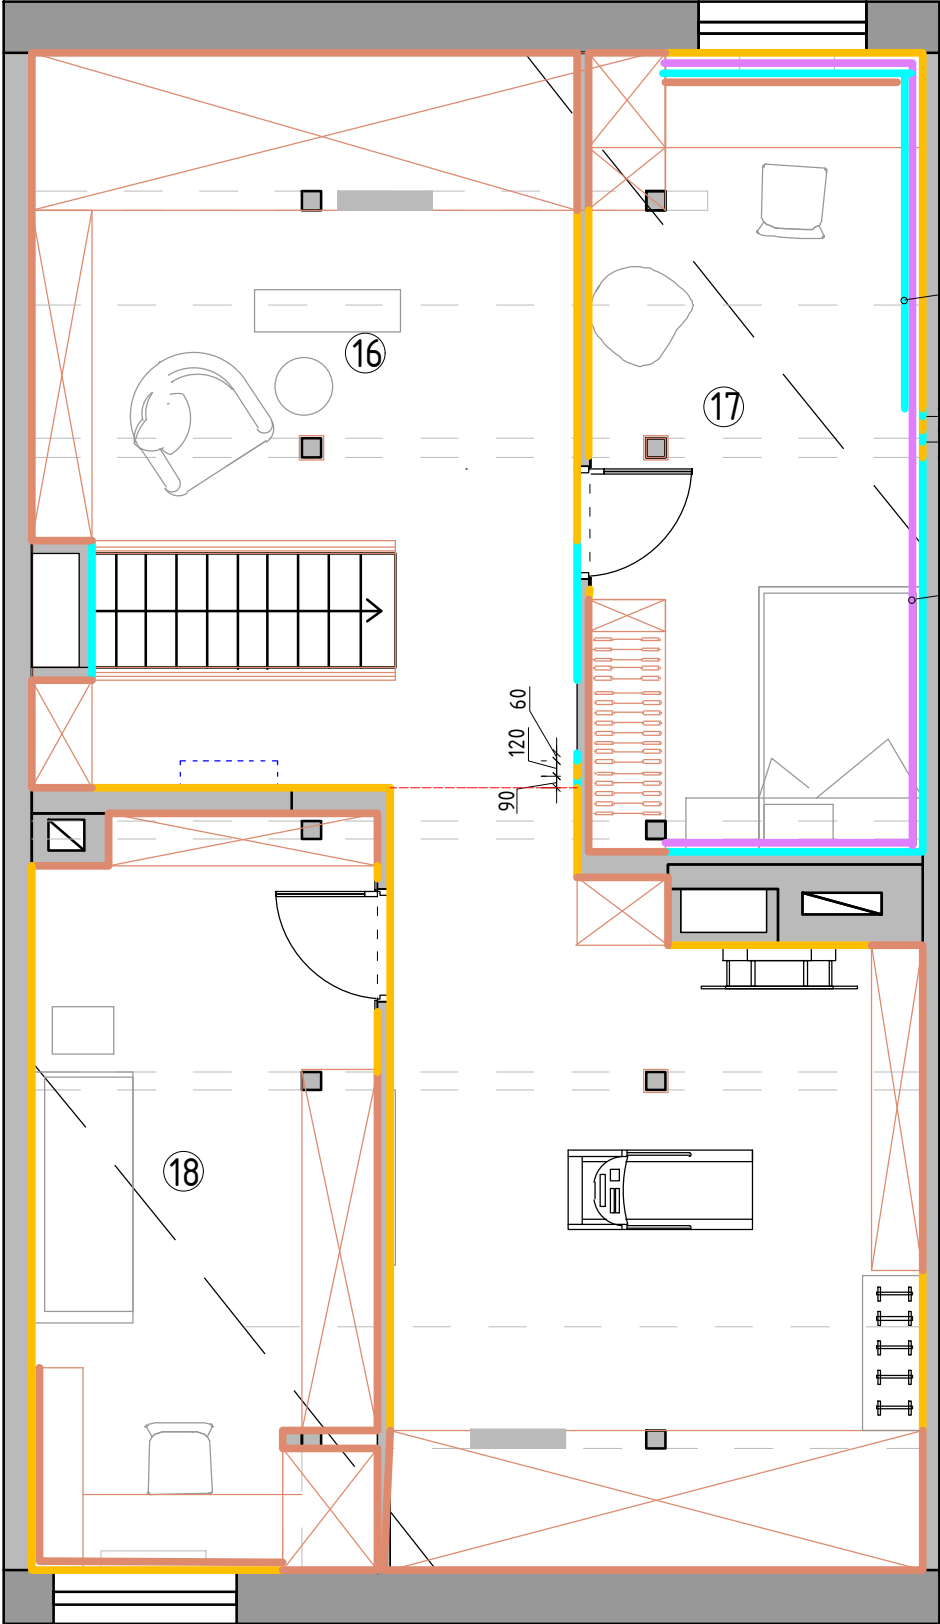

покраска тип 2 от УЧП2250

молдинг h30 от УЧП2250
покраска тип 2

Условные обозначения:

- Покраска тип 1
- Покраска тип 2
- Молдинг 30 h
- Мебель по индивидуальным размерам

См. совместно с ведомостью отделочных материалов

Экспликация помещений
мансардный этаж

№№ комн.	Характеристики комнат и помещений	Общая площадь
		всего
16	Зона отдыха	46,7
17	Кабинет	16,2
18	Детская комната 3	16,7
Итого:		79,6

М 1:60

Заказчик	Согласованно	Дата	Подпись	Адрес: г. Раменское , ул. Молодежная, д 6, 54			
		12.03.26			Стадия	Лист	Листов
Дизайнер	Чапланова			Танхаус			
				Схема отделочных материалов стен мансардный этаж	POLINA CHAPLANOVA DESIGN		