


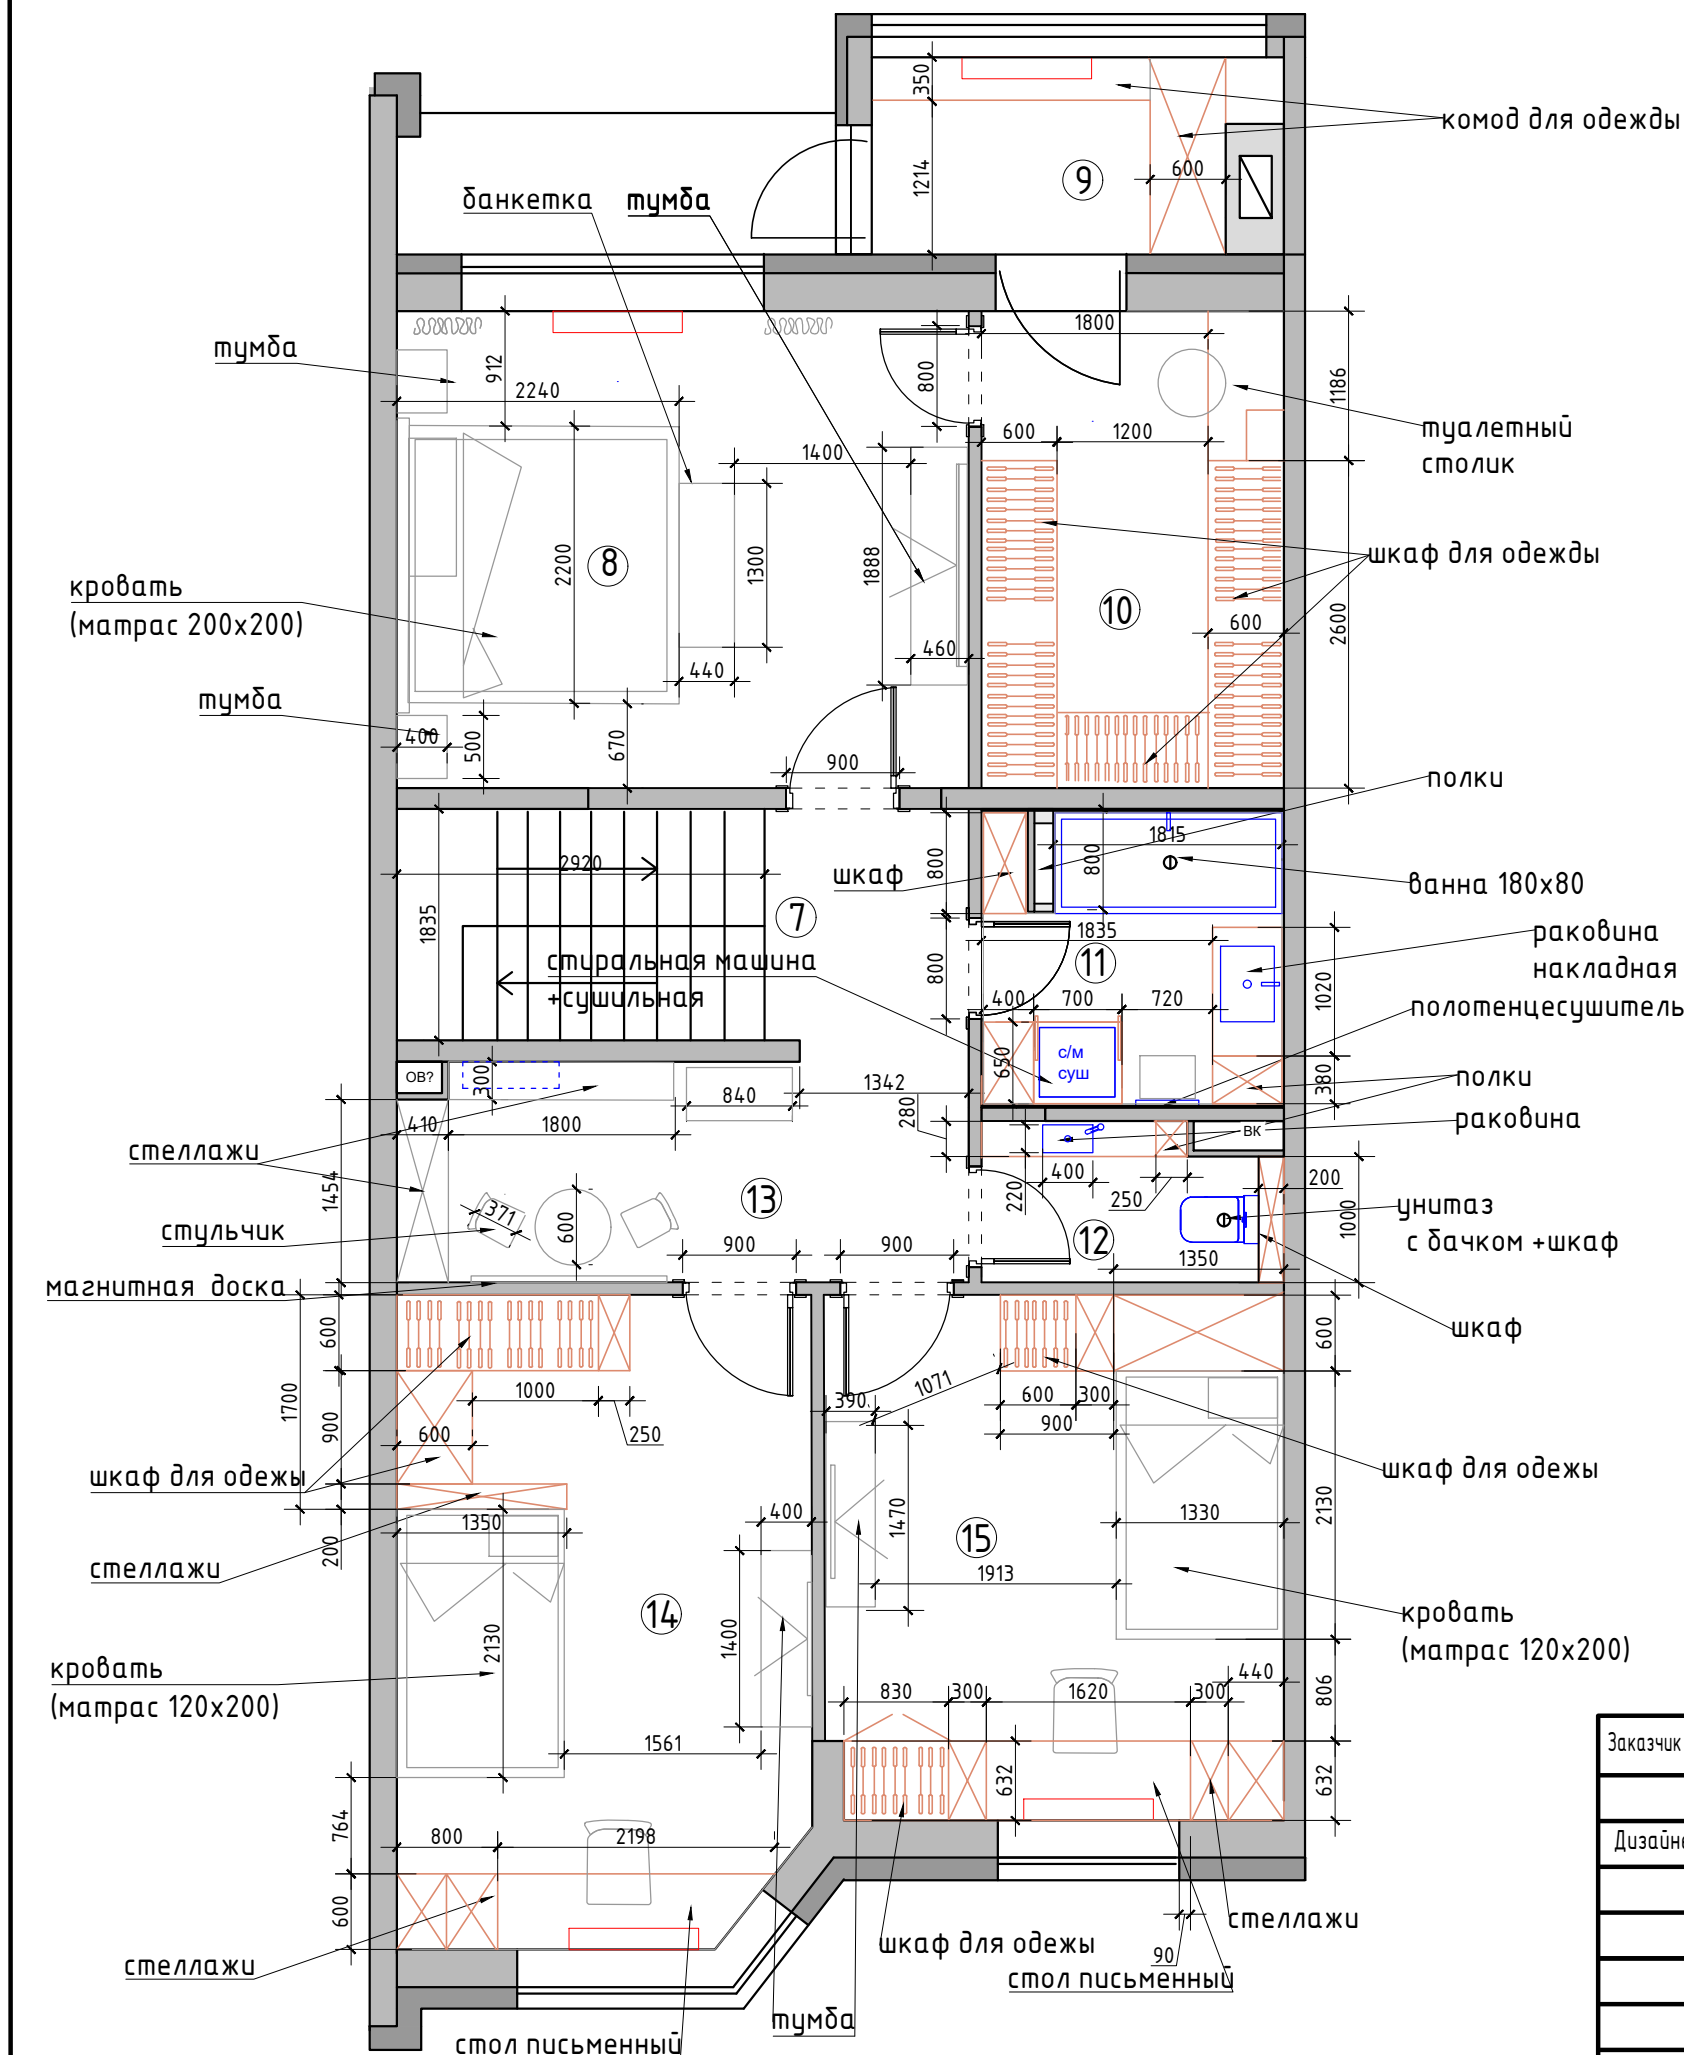

Экспликация помещений
2 этаж

№№ комн.	Характеристики комнат и помещений	Общая площадь
		всего
7	Коридор	3,3
8	Мастер-спальня	17,2
9	Тамбур	4,7
10	Гардеробная	9,0
11	Ванная комната	5,7
12	Санузел	2,9
13	Игровая	7,8
14	Детская комната 2	16,7
15	Детская комната 1	15,0
Итого:		82,3

Условные обозначения:
— мебель и панели по индивидуальным размерам
— кондиционер

М 1:60

Заказчик	Согласованно	Дата	Подпись	Адрес: г. Раменское, ул. Молодежная, д 6, 54			
Дизайнер	Чапланова	27.04.26			Стадия	Лист	Листов
				Танхаус		8	99
				План с расстановкой мебели	Студия дизайна интерьера Полины Чаплановой		
				2 этаж			