


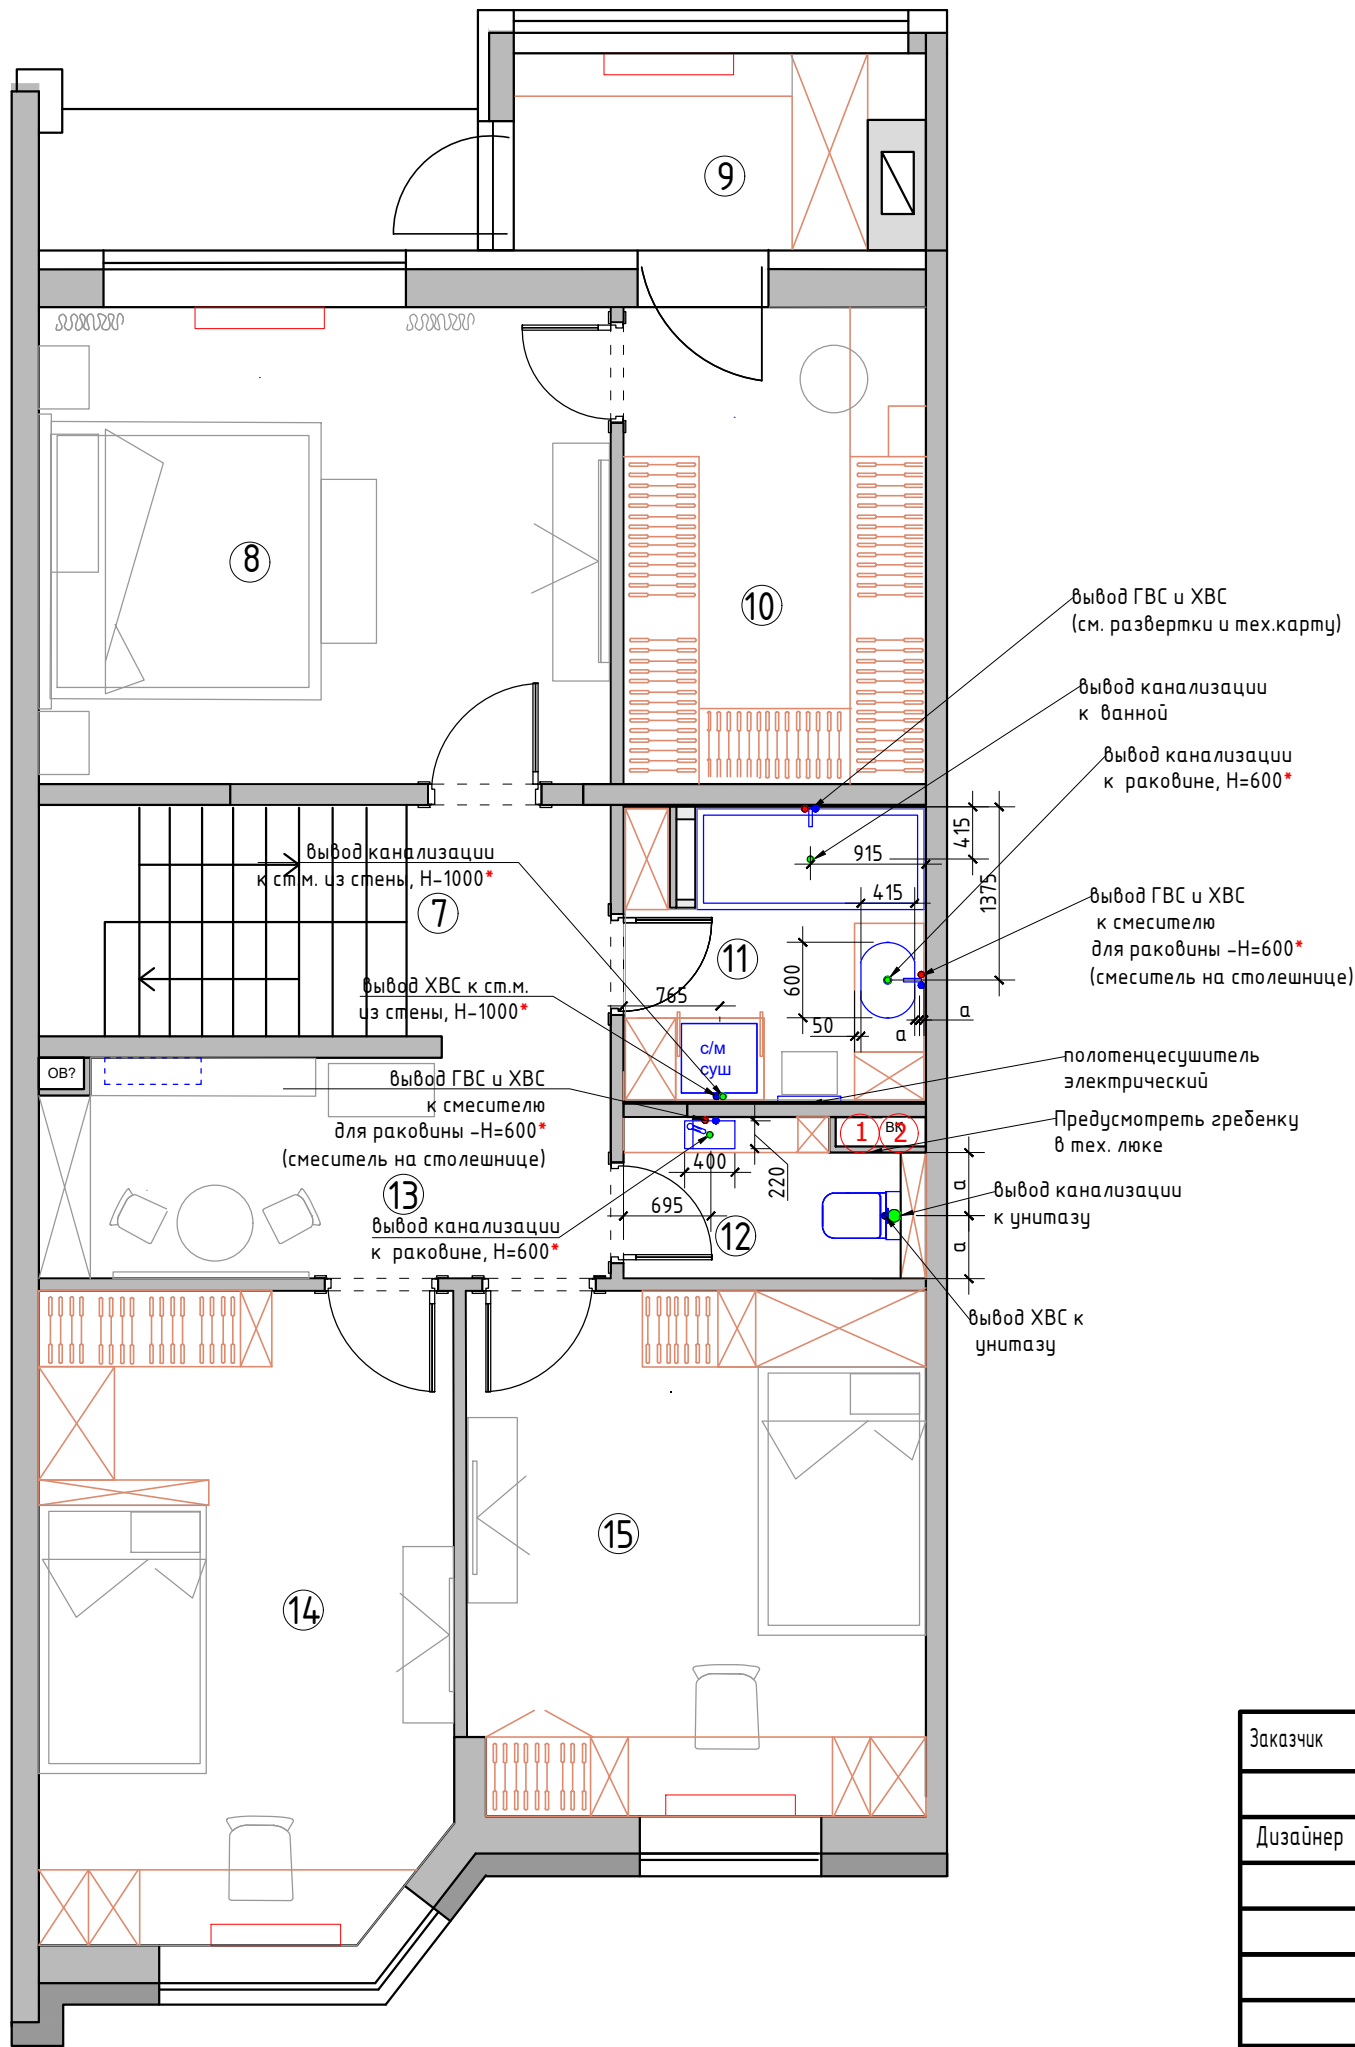

Экспликация помещений
2 этаж

№№ комн.	Характеристики комнат и помещений	Общая площадь
		всего
7	Коридор	3,3
8	Мастер-спальня	17,2
9	Тамбур	4,7
10	Гардеробная	9,0
11	Ванная комната	5,7
12	Санузел	2,9
13	Игровая	7,8
14	Детская комната 2	16,7
15	Детская комната 1	15,0
Итого:		82,3

Условные обозначения

•	Вывод холодной воды
•	Вывод горячей воды
•	Вывод канализации d-50мм
•	Вывод канализации для унитаза d-100 мм
①	Стойка канализации
②	Лючок для доступа к стоякам установить по месту

Примечание:

предусмотреть установку:
-фильтра глубокой очистки
-лючка для доступа к стоякам

Отметкой чистого пола является финишное покрытие пола.
Привязки даны без учета отделочных материалов.
Тип отделочного материала см. ведомость отделочных материалов
Шумоизолировать стояк канализации в технич.коробе.
Предусмотреть систему защиты от протечек воды (согласовать с Заказчиком)

Все выводы к сантехническим приборам согласно тех.картам производителя.
Привязки сантехнического оборудования смотреть СТРОГО с тех. картами

*Размеры даны условно, точные размеры смотреть в тех.картах сантехнического оборудования

М 1:60

Заказчик	Согласованно	Дата	Подпись	Адрес: г. Раменское , ул. Молодежная, д 6, 54			
		27.04.26			Стадия	Лист	Листов
Дизайнер	Чапанова					55	99
				Танхаус	Студия дизайна интерьера Полины Чапановой		
				План подвода воды и сантехнического оборудования 2 этаж			