


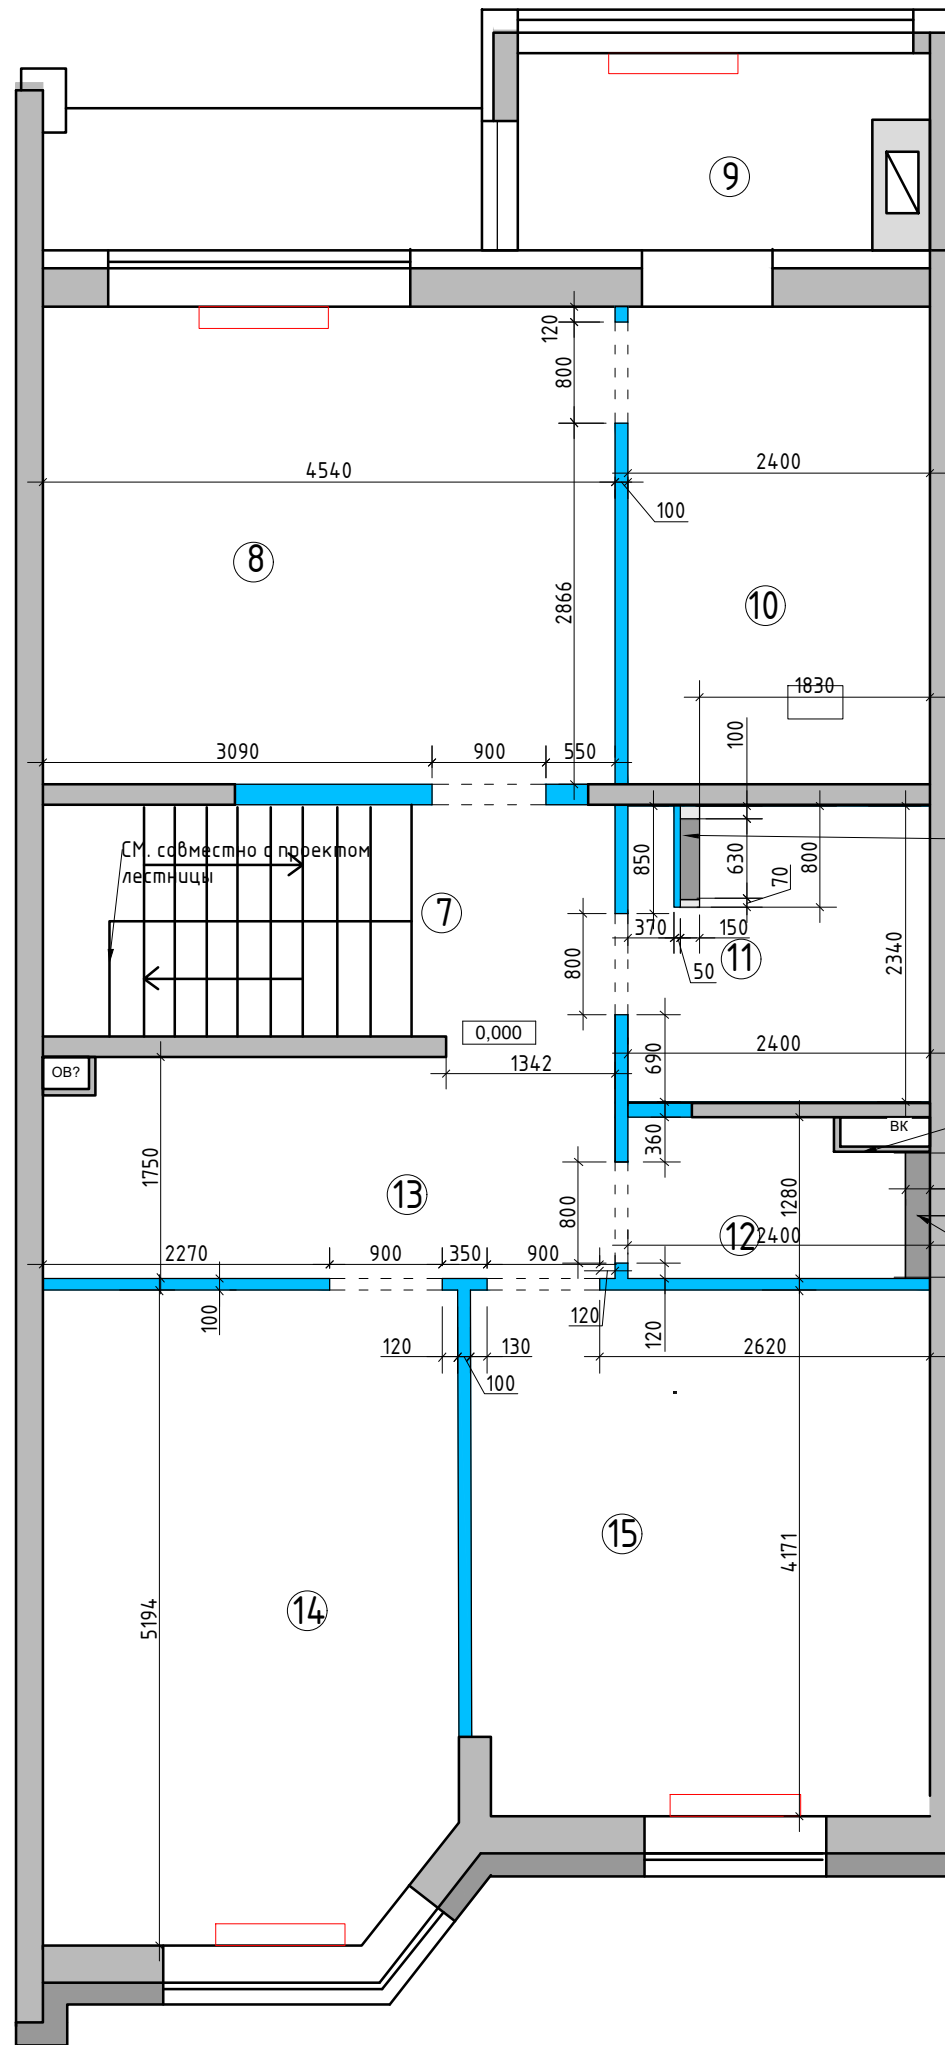

ниша с полками из керамогранита
(см. развертки)
от УЧП 850 h, высота ниши 1250h

Предусмотреть гребенку
в тех. люке

Предусмотреть короб для
скрытия канализационных
труб. См развертки h1123 в
кратность плитки. Облицовка
плиткой.

Экспликация помещений
2 этаж

№№ комн.	Характеристики комнат и помещений	Общая площадь
		всего
7	Коридор	3,3
8	Мастер-спальня	17,2
9	Тамбур	4,7
10	Гардеробная	9,0
11	Ванная комната	5,7
12	Санузел	2,9
13	Игровая	7,8
14	Детская комната 2	16,7
15	Детская комната 1	15,0
Итого:		82,3

Условные обозначения:


- возводимые перегородки из блока с учетом штукатурки 100 мм
- монтажные перегородки и конструкции

Примечание:

- Высота проемов 2100 h от У.Ч.П
- Привязки стен даны с учетом штукатурки 10 мм.
- В местах установки навесной мебели, телевизора предусмотреть закладные.
- См. совместно с планом мебели и развертками
- за отметку 0,000 принят уровень
чистого пола в коридоре
- радиаторы сущ.

М 1:60

Заказчик	Согласованно	Дата	Подпись	Адрес: г. Раменское, ул. Молодежная, д 6, 54			
		12.03.26			Стадия	Лист	Листов
Дизайнер	Чапанова			Танхаус			
				План возводимых перегородок 2 этаж	POLINA CHAPLANOVA DESIGN		

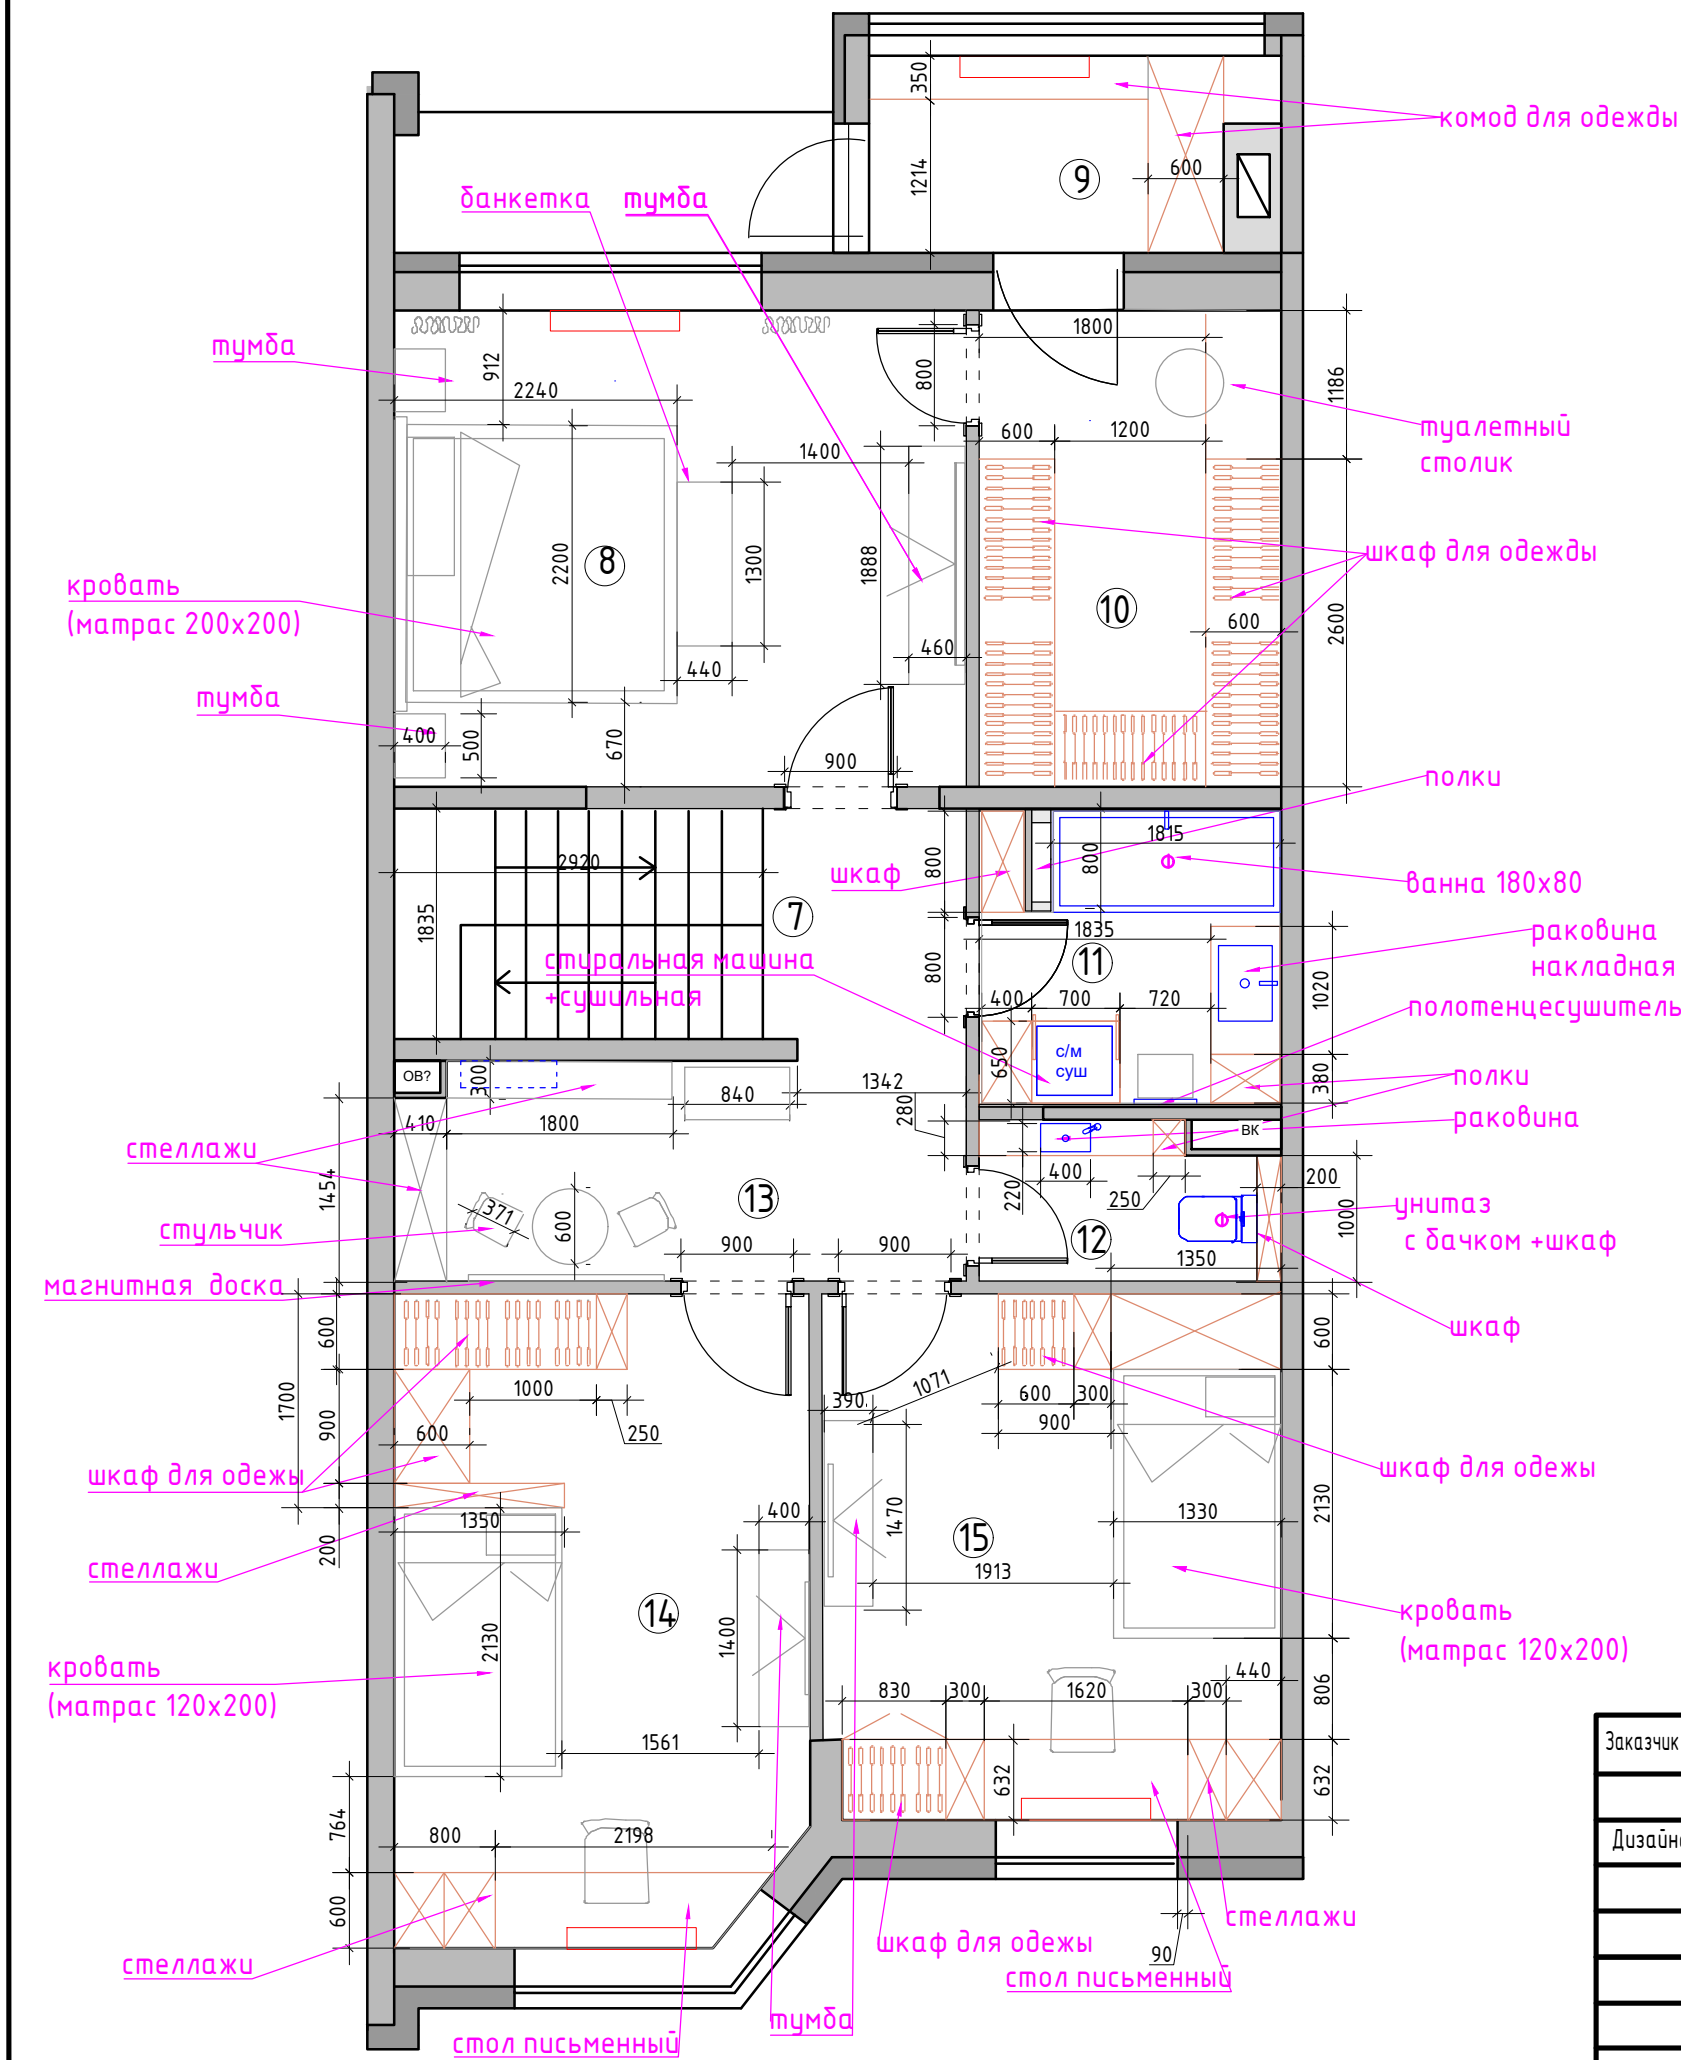


Экспликация помещений 2 этаж		
№№ комн.	Характеристики комнат и помещений	Общая площадь
		всего
7	Коридор	3,3
8	Мастер-спальня	17,2
9	Тамбур	4,7
10	Гардеробная	9,0
11	Ванная комната	5,7
12	Санузел	2,9
13	Игровая	7,8
14	Детская комната 2	16,7
15	Детская комната 1	15,0
Итого:		82,3

Условные обозначения:
— мебель и панели по индивидуальным размерам
--- кондиционер

М 1:60

Заказчик	Согласованно	Дата	Подпись	Адрес: г. Раменское , ул. Молодежная, д 6, 54			
		12.03.26			Стадия	Лист	Листов
Дизайнер	Чапанова						
				Танхаус	POLINA CHAPLANOVA DESIGN		
				План с расстановкой мебели 2 этаж			

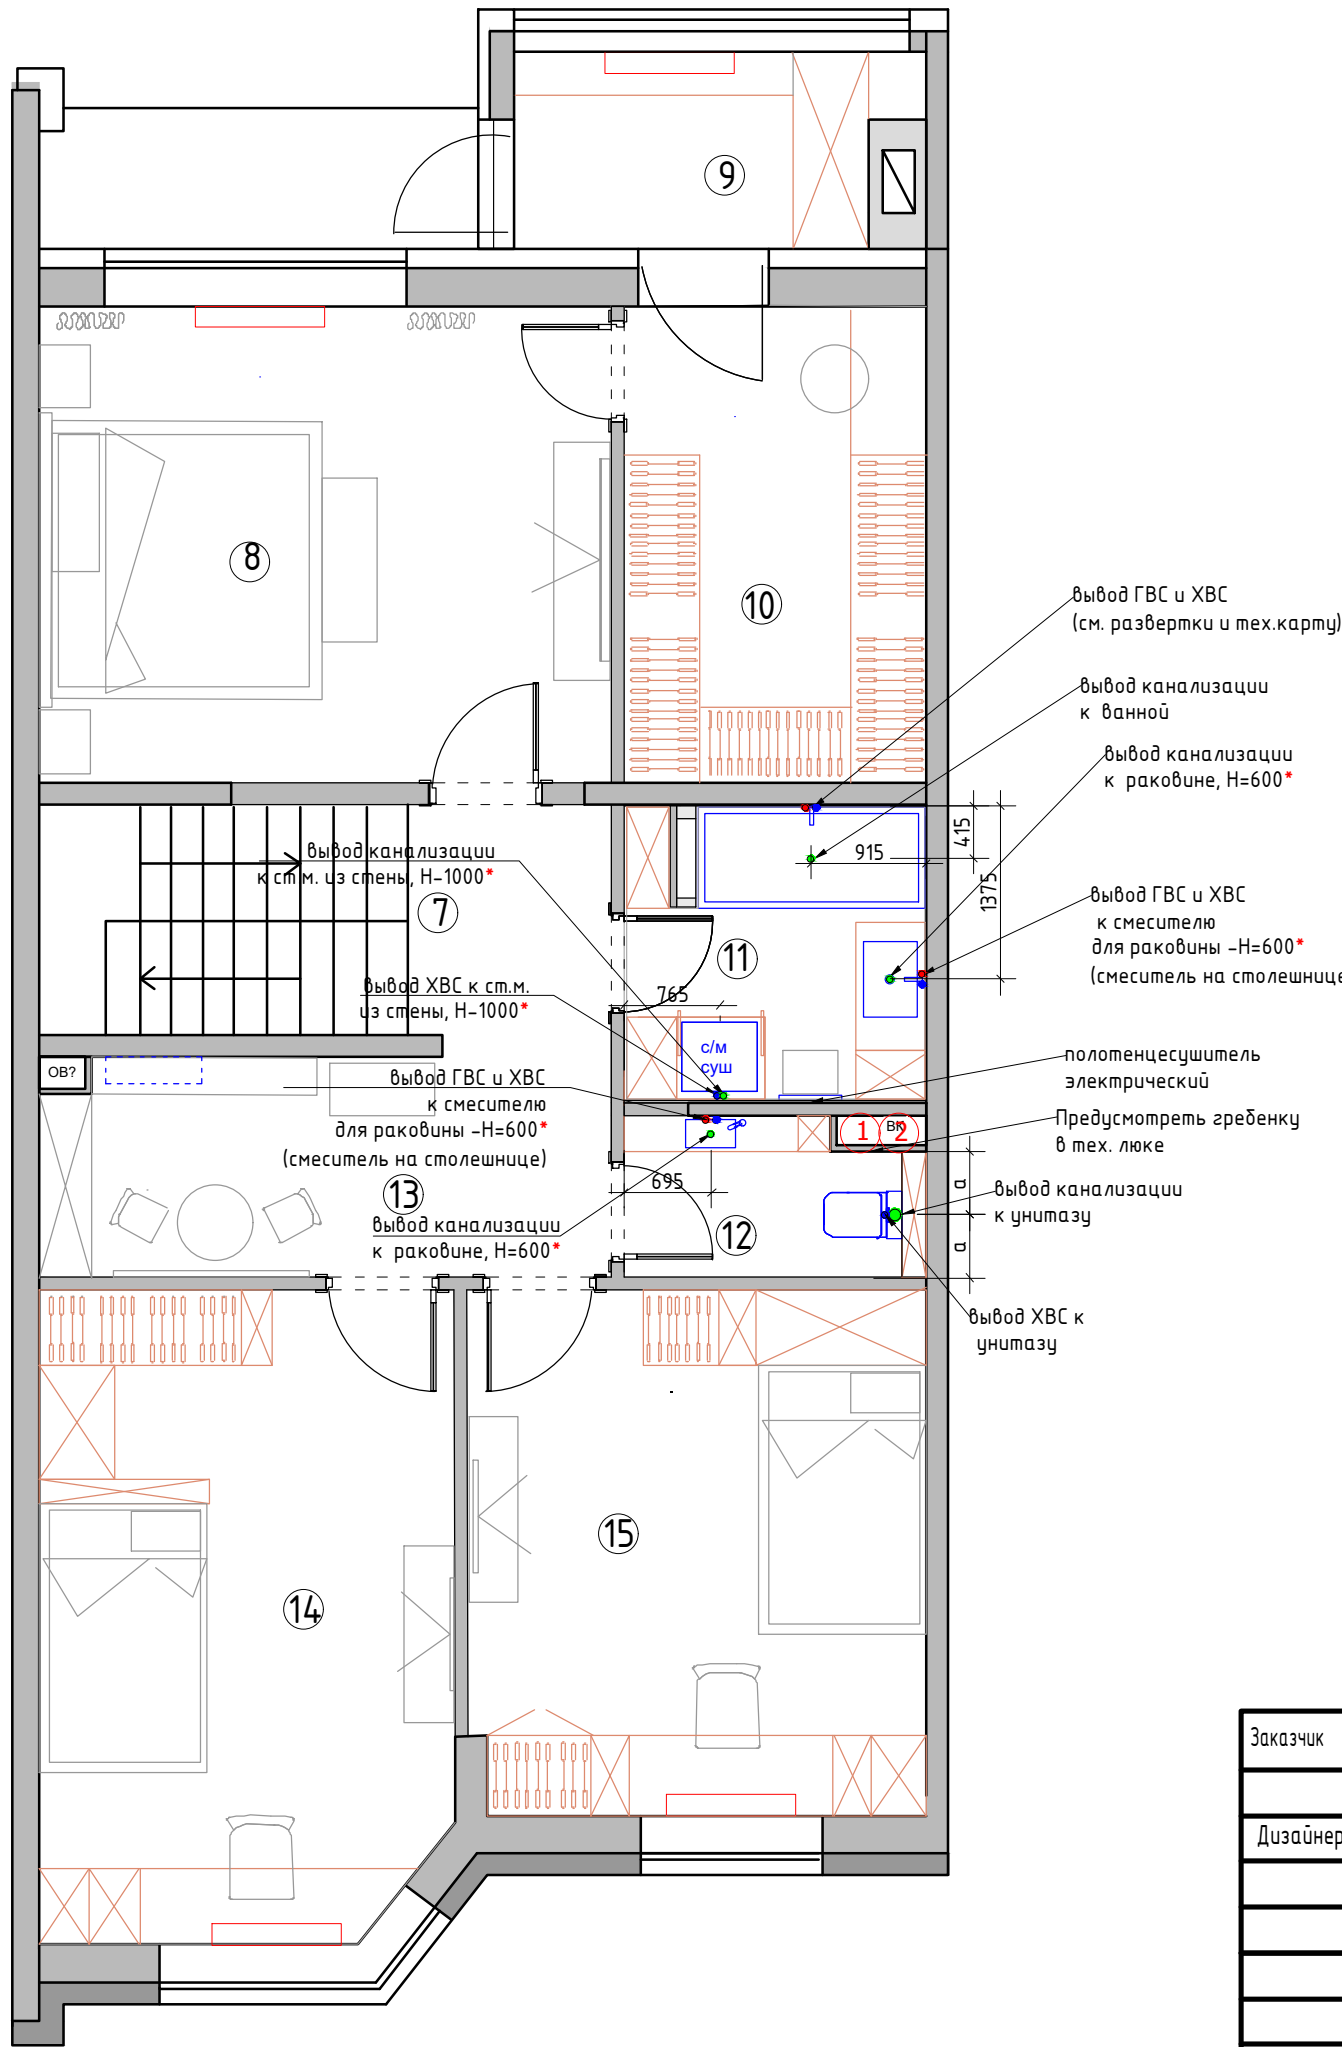

Экспликация помещений 2 этаж		
№№ комн.	Характеристики комнат и помещений	Общая площадь
		всего
7	Коридор	3,3
8	Мастер-спальня	17,2
9	Тамбур	4,7
10	Гардеробная	9,0
11	Ванная комната	5,7
12	Санузел	2,9
13	Игровая	7,8
14	Детская комната 2	16,7
15	Детская комната 1	15,0
Итого:		82,3


Условные обозначения	
•	Вывод холодной воды
•	Вывод горячей воды
•	Вывод канализации d-50мм
•	Вывод канализации для унитаза d-100 мм
①	Стояк канализации
②	Лючок для доступа к стоякам установить по месту

Примечание:

предусмотреть установку:
-фильтра глубокой очистки
-лючка для доступа к стоякам

Отметкой чистого пола является финишное покрытие пола.
Привязки даны без учета отделочных материалов.
Тип отделочного материала см. ведомость отделочных материалов
Шумоизолировать стояк канализации в технич.коробе.
Предусмотреть систему защиты от протечек воды (согласовать с Заказчиком)
Все выводы к сантехническим приборам согласно тех.картам производителя.
Привязки сантехнического оборудования смотреть СТРОГО с тех. картами
*Размеры даны условно, точные размеры смотреть в тех.картах сантехнического оборудования

Заказчик	Согласованно	Дата	Подпись	Адрес: г. Раменское , ул. Молодежная, д 6, 54			
		12.03.26			Стадия	Лист	Листов
Дизайнер	Чапланова			Танхаус			
				План подвода воды и сантехнического оборудования 2 этаж	POLINA CHAPLANOVA DESIGN		

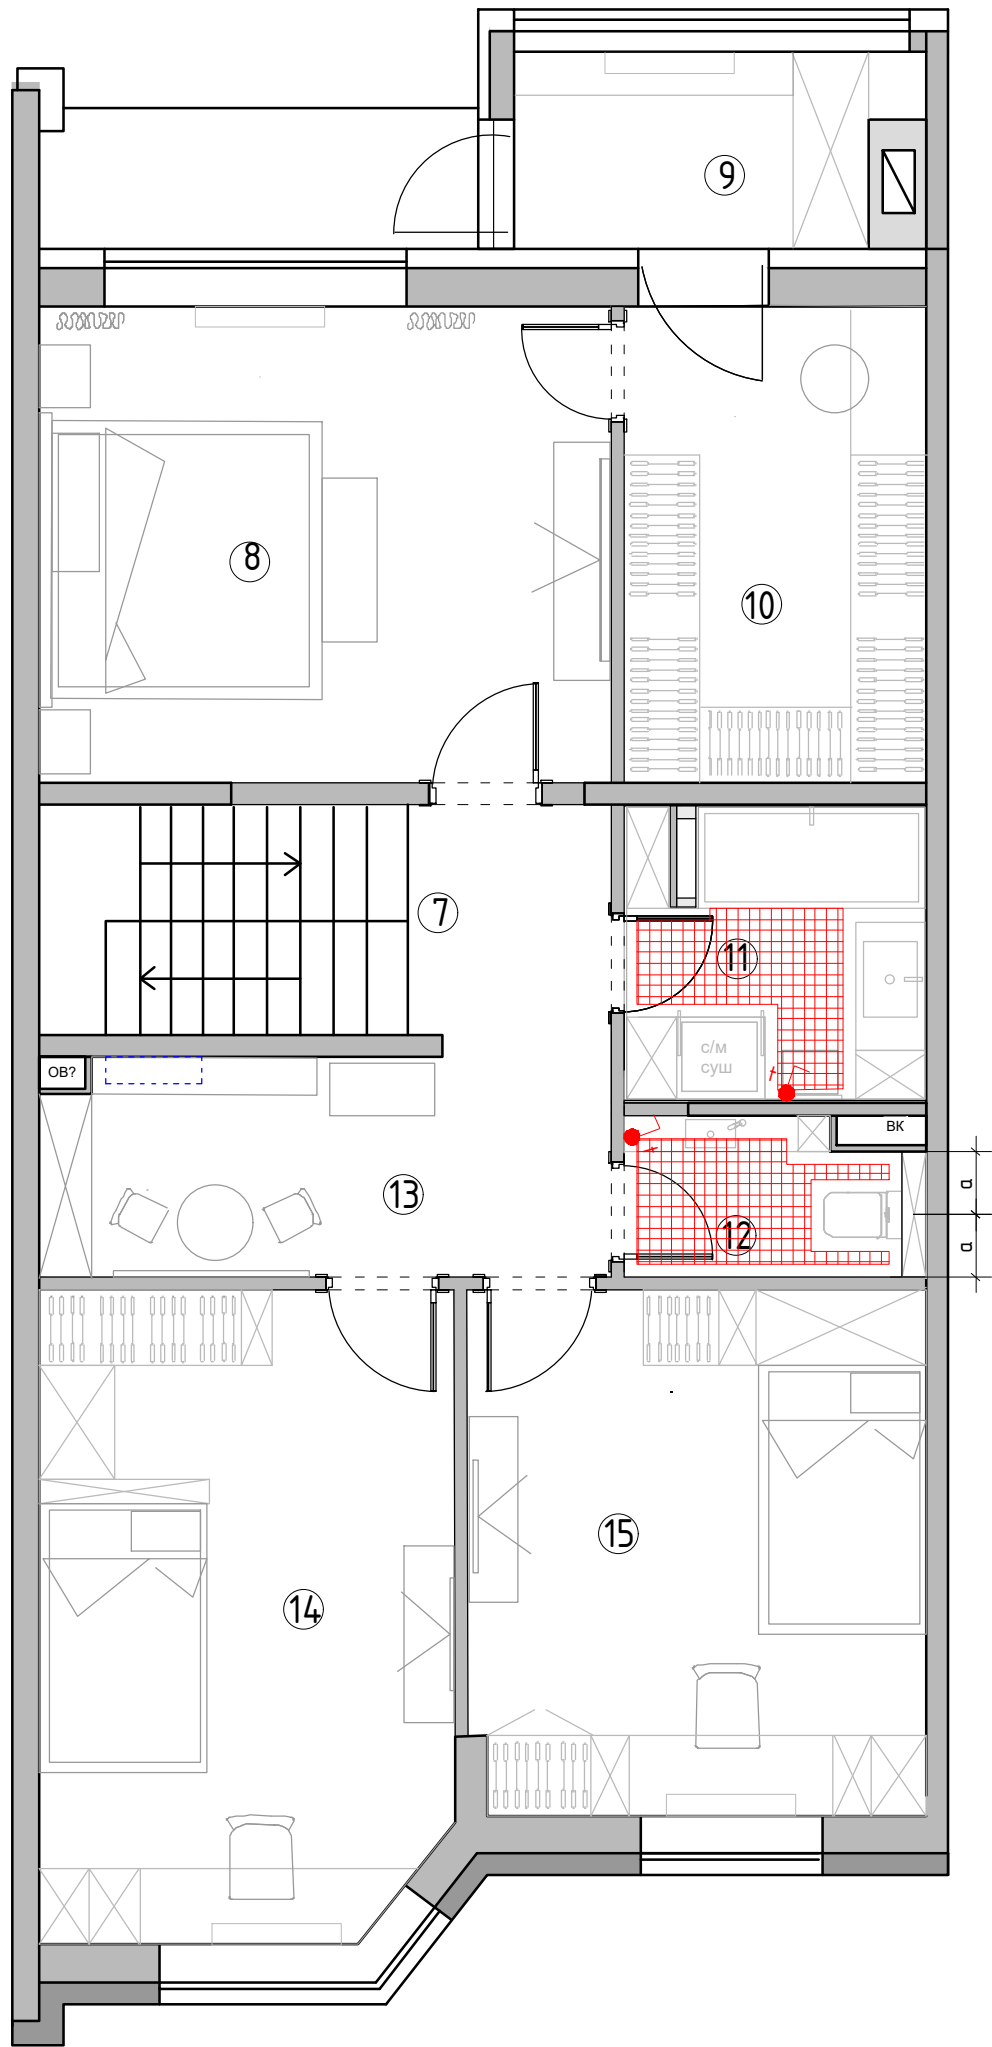

Экспликация помещений
2 этаж

№№ комн.	Характеристики комнат и помещений	Общая площадь
		всего
7	Коридор	3,3
8	Мастер-спальня	17,2
9	Тамбур	4,7
10	Гардеробная	9,0
11	Ванная комната	5,7
12	Санузел	2,9
13	Игровая	7,8
14	Детская комната 2	16,7
15	Детская комната 1	15,0
Итого:		82,3

Условные обозначения:


 зона теплого электрического пола

 регулятор теплого пола

Регулятор монтировать на h=+0.900от УЧП

М 1:60

Заказчик	Согласованно	Дата	Подпись	Адрес: г. Раменское , ул. Молодежная, д 6, 54			
		12.03.26			Стадия	Лист	Листов
Дизайнер	Чапанова			Танхаус			
				План теплого пола 2 этаж	POLINA CHAPLANOVA DESIGN		

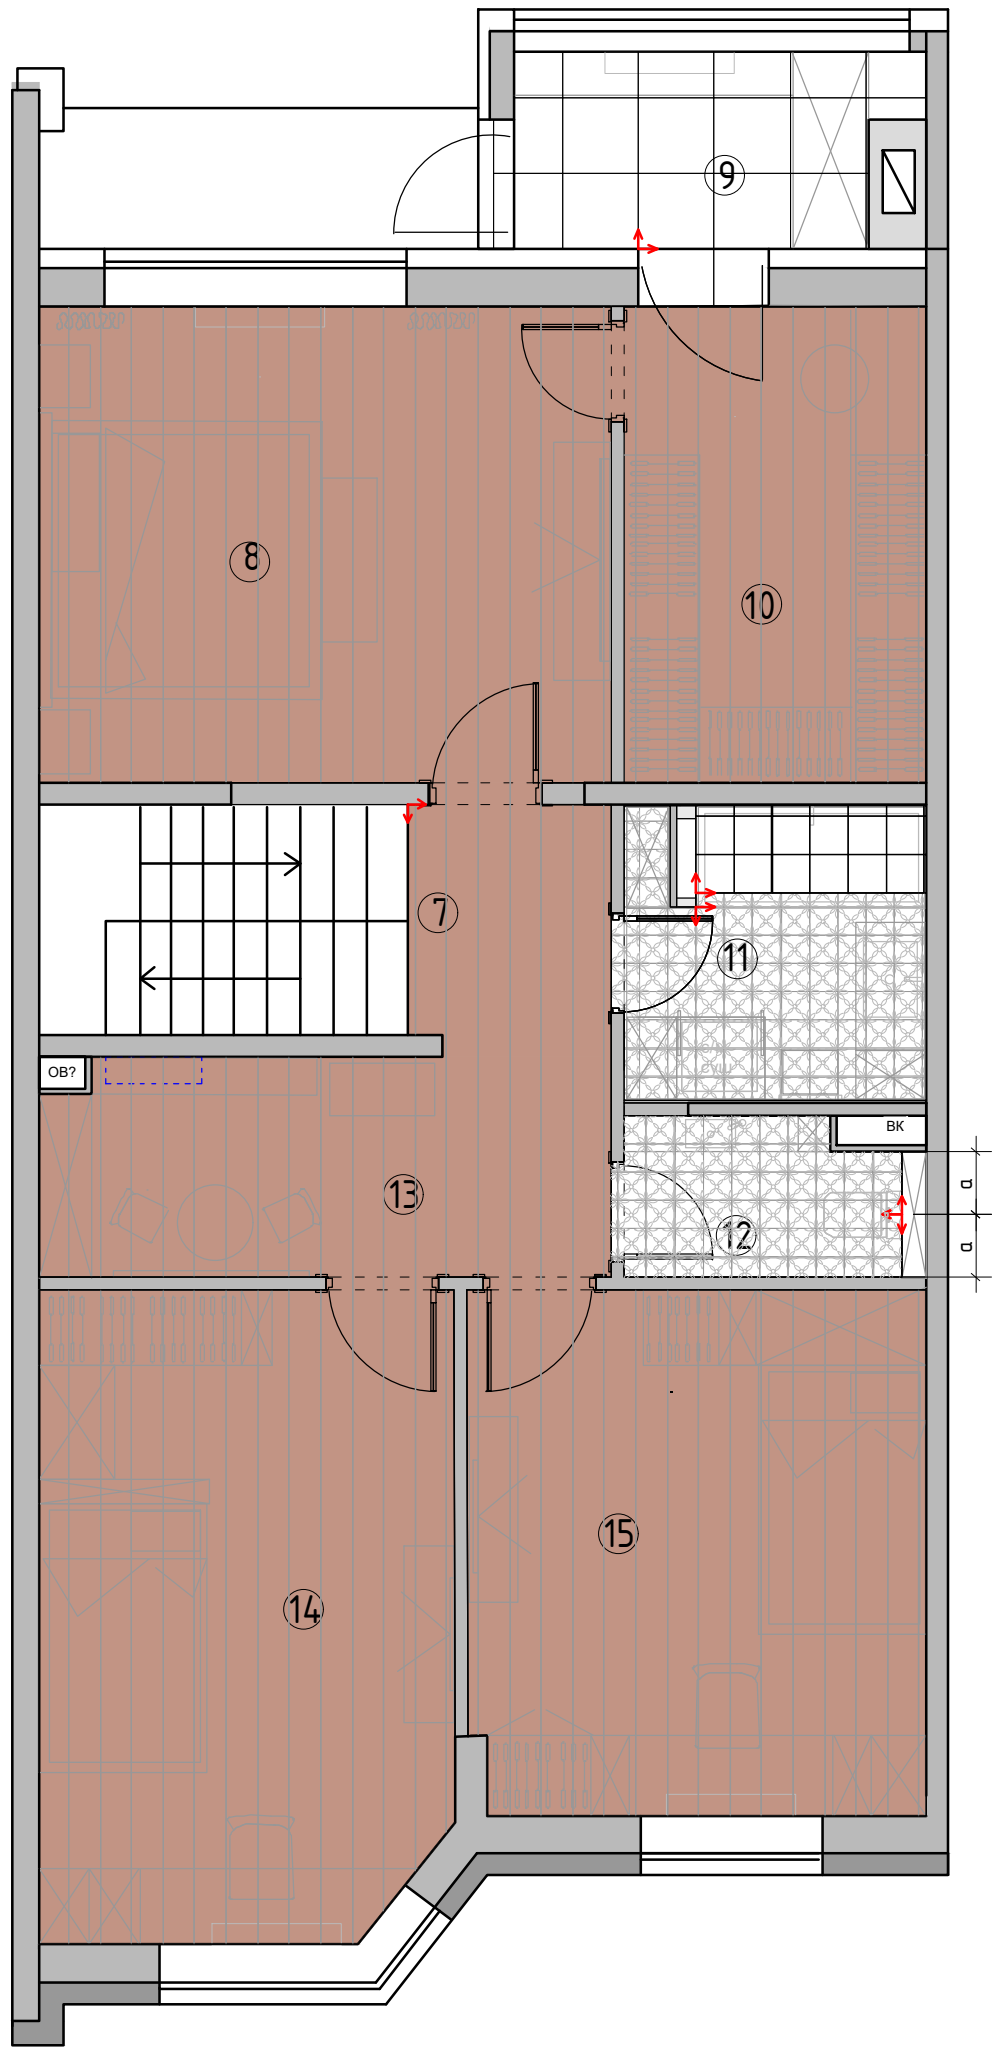

Экспликация помещений
2 этаж

№№ комн.	Характеристики комнат и помещений	Общая площадь
		всего
7	Коридор	3,3
8	Мастер-спальня	17,2
9	Тамбур	4,7
10	Гардеробная	9,0
11	Ванная комната	5,7
12	Санузел	2,9
13	Игровая	7,8
14	Детская комната 2	16,7
15	Детская комната 1	15,0
Итого:		82,3

Условные обозначения:

 Инженерная доска

Помещение 11,12

 Плитка 22,3х22,3 см


Помещение 9

 Плитка керамическая 60х60

Помещение 11

 Тех.плитка 30х30
при необходимости

 Начало раскладки

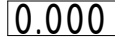 0.000 Отметка полов от УЧП


Плитка на полу разложена с учетом швов 2 мм.

Примечание: стык покрытий строго под полотном двери.

Через пробковый компенсатор в цвет пола.

М 1:60

Заказчик	Согласованно	Дата	Подпись	Адрес: г. Раменское, ул. Молодежная, д 6, 54			
		12.03.26			Стадия	Лист	Листов
Дизайнер	Чапланова			Танхаус			
				План полов 2 этаж	POLINA CHAPLANOVA DESIGN		

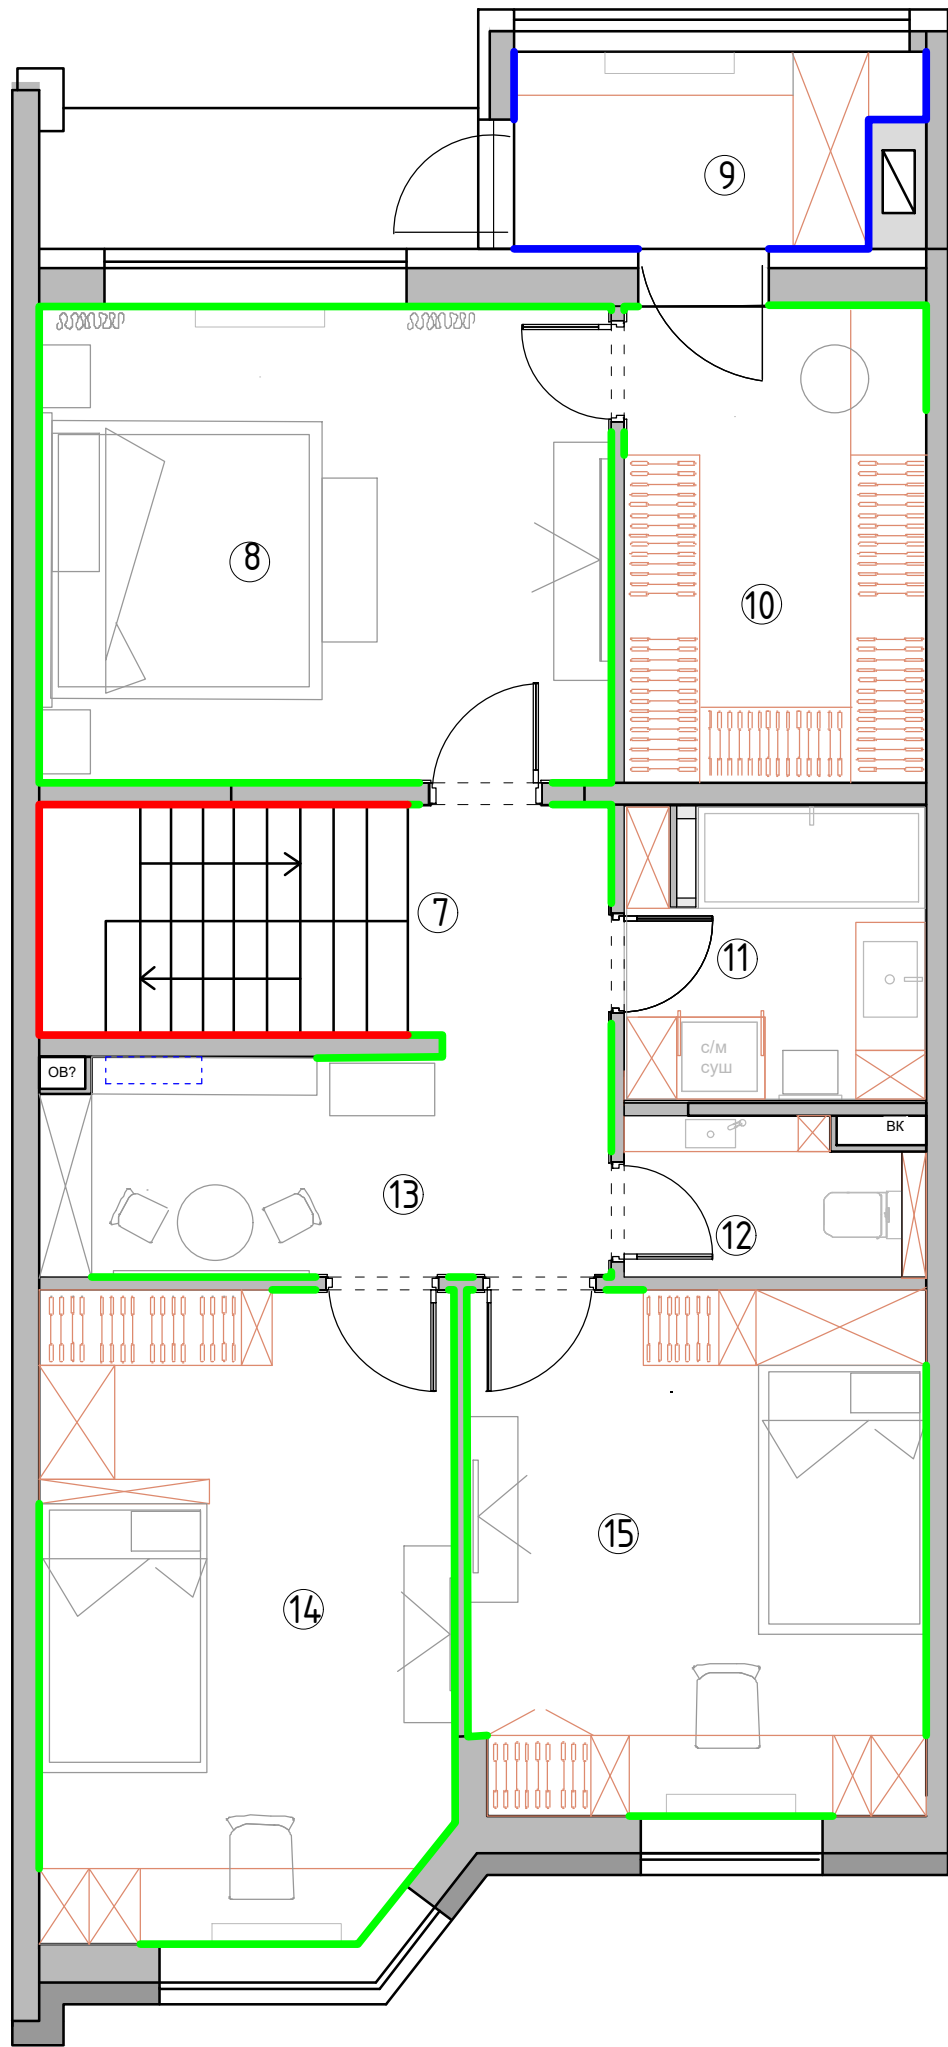

Экспликация помещений
2 этаж


№№ комн.	Характеристики комнат и помещений	Общая площадь
		всего
7	Коридор	3,3
8	Мастер-спальня	17,2
9	Тамбур	4,7
10	Гардеробная	9,0
11	Ванная комната	5,7
12	Санузел	2,9
13	Игровая	7,8
14	Детская комната 2	16,7
15	Детская комната 1	15,0
Итого:		82,3

Условные обозначения:

- плинтус h 100 МДВ белый, см. совместно с развертками
- плинтус h 100 из керамогранита (пола)
- плинтус совместно с лестницей
- При монтаже плинтуса учесть мебель по индивидуальным размерам
- мебель по индивидуальным размерам с плинтусом

М 1:60

Заказчик	Согласованно	Дата	Подпись	Адрес: г. Раменское , ул. Молодежная, д 6, 54			
		12.03.26			Стадия	Лист	Листов
Дизайнер	Чапланова			Танхаус			
				План плинтусов 2 этаж		POLINA CHAPLANOVA DESIGN	

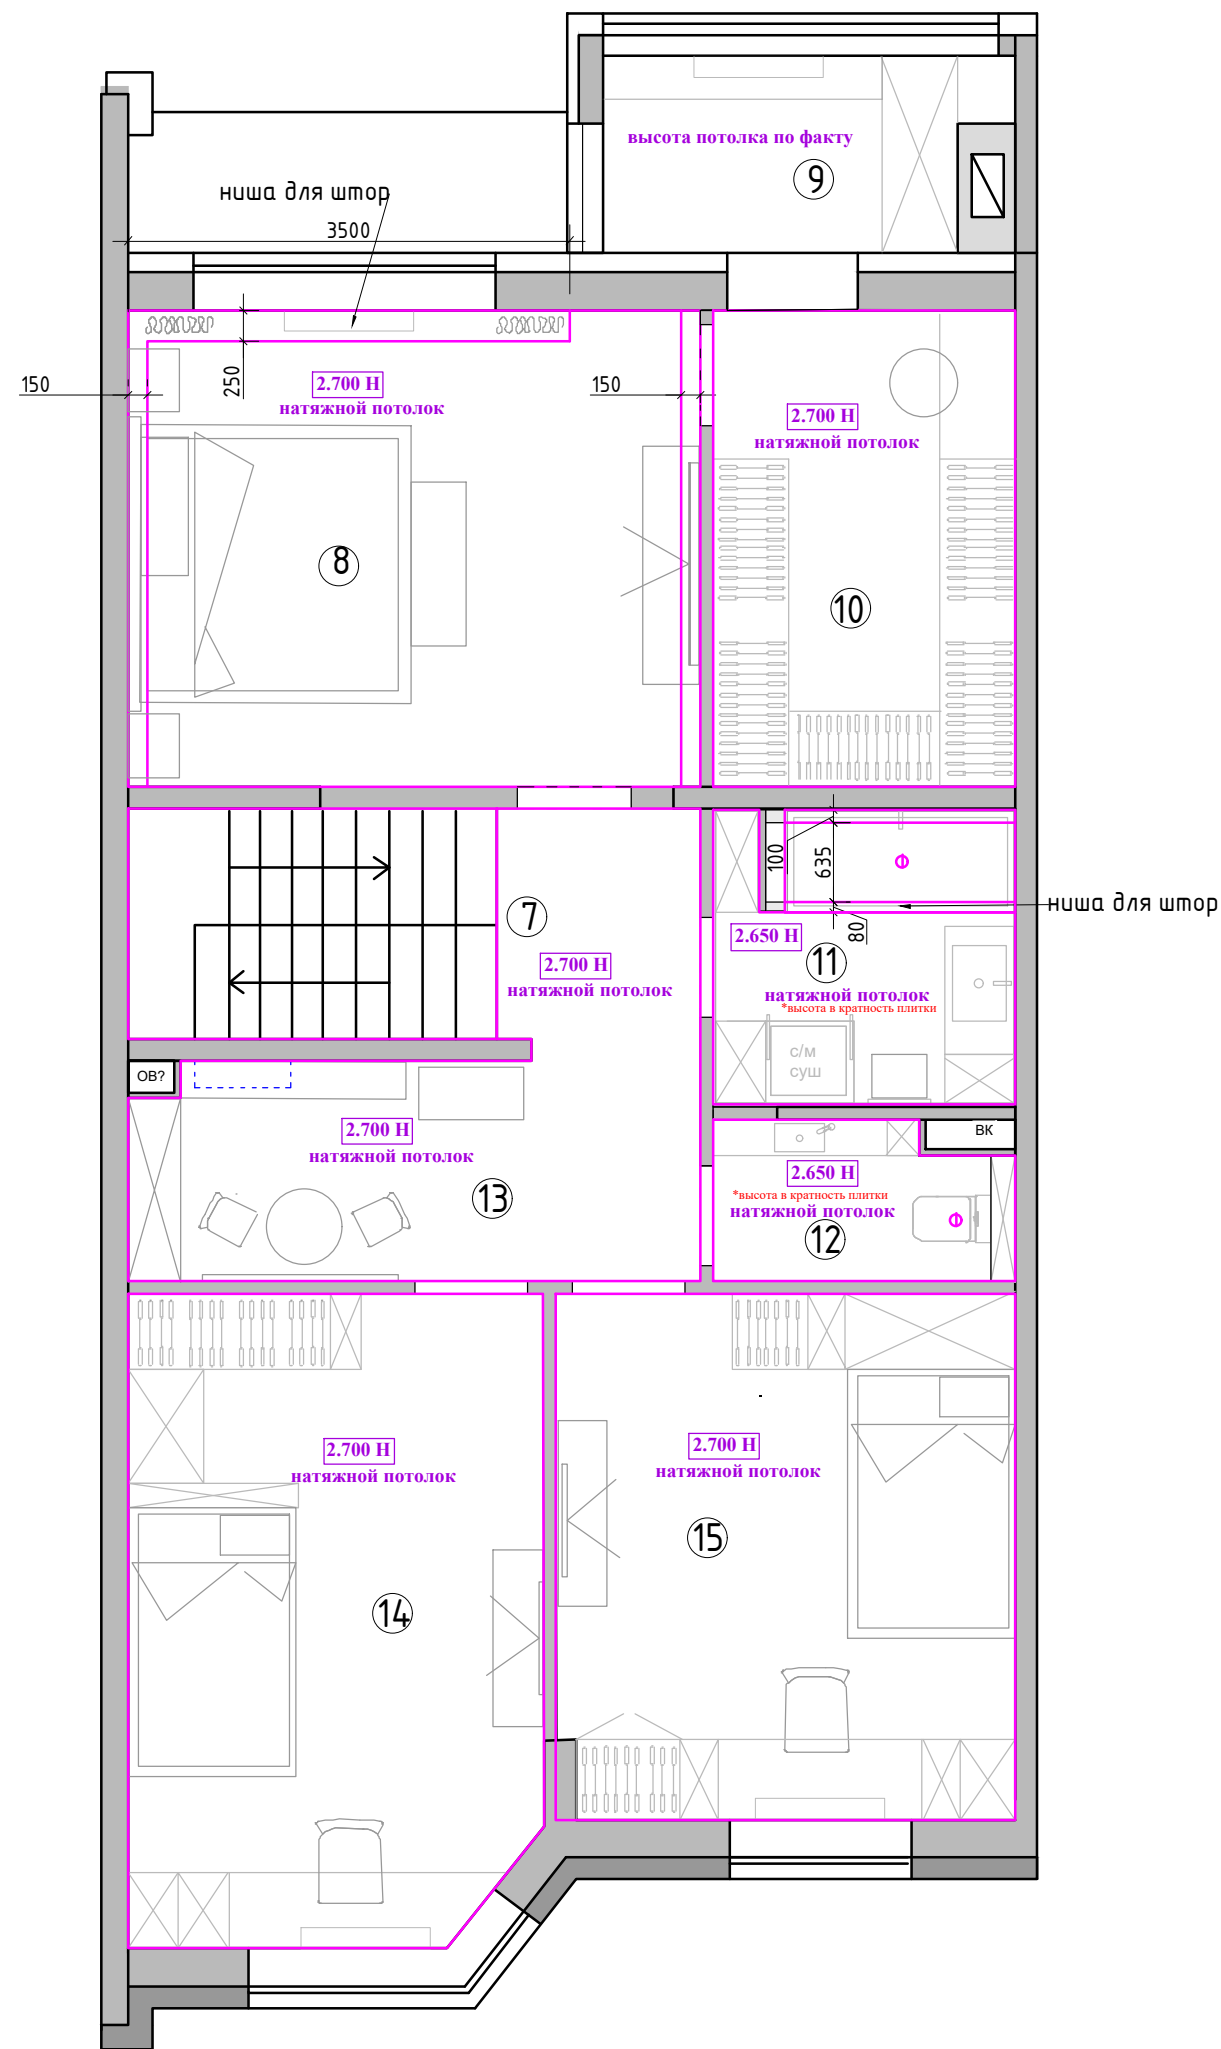

Экспликация помещений
2 этаж

№№ комн.	Характеристики комнат и помещений	Общая площадь
		всего
7	Коридор	3,3
8	Мастер-спальня	17,2
9	Тамбур	4,7
10	Гардеробная	9,0
11	Ванная комната	5,7
12	Санузел	2,9
13	Игровая	7,8
14	Детская комната 2	16,7
15	Детская комната 1	15,0
Итого:		82,3

Примечание :


- Натяжные потолки с теневым профилем
- В местах установки люстр, трековых систем, штор и прочих изделий, оборудования, подвесных конструкций, установить закладные (см. план освещения и развертки).
- Привязки даны по центророборудования, без учета отделочных материалов.
- За уровня 0.000 взята отметка уровня чистого пола.

УСЛОВНЫЕ ОБОЗНАЧЕНИЯ:

- + - место крепления люстры
- -потолочная акустика
- ⊗ -вентилятор потолочный вытяжной

М 1:60

Заказчик	Согласованно	Дата	Подпись	Адрес: г. Раменское, ул. Молодежная, д 6, 54			
		12.03.26			Стадия	Лист	Листов
Дизайнер	Чапланова			Танхаус			
				План потолков 2 этаж	POLINA CHAPLANOVA DESIGN		

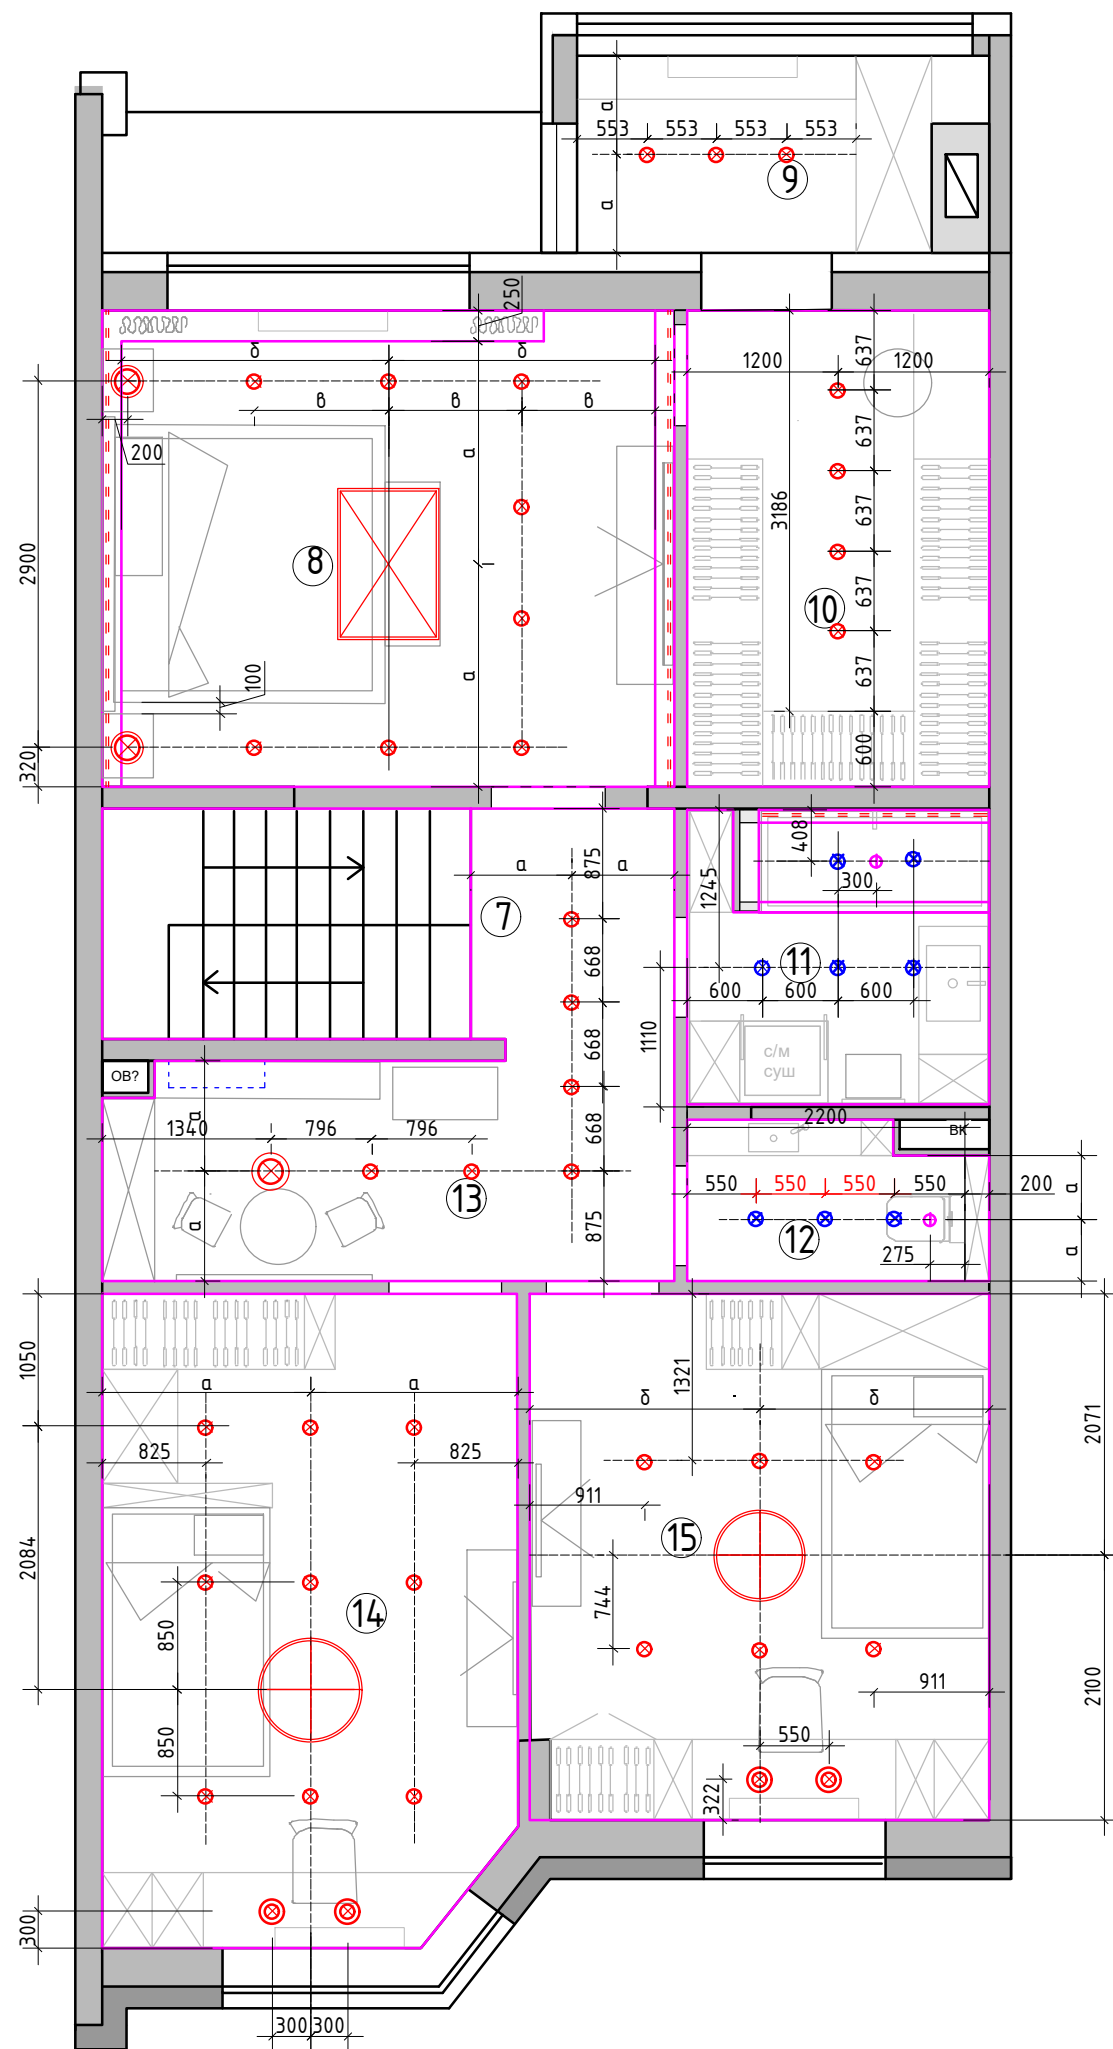

Экспликация помещений
2 этаж


№№ комн.	Характеристики комнат и помещений	Общая площадь
		всего
7	Коридор	3,3
8	Мастер-спальня	17,2
9	Тамбур	4,7
10	Гардеробная	9,0
11	Ванная комната	5,7
12	Санузел	2,9
13	Игровая	7,8
14	Детская комната 2	16,7
15	Детская комната 1	15,0
Итого:		82,3

Условные обозначения

- ⊗ - точечный светильник Тип 1 (встраиваемый)
- ⊗ - точечный светильник Тип 2 (встраиваемый влагозащитный)
- ⊗ - потолочный вентилятор
- - - - - светодиодная лента
- ⊗ - люстра/подвес

М 1:60

Заказчик	Согласованно	Дата	Подпись	Адрес: г. Раменское, ул. Молодежная, д 6, 54			
		12.03.26			Стадия	Лист	Листов
Дизайнер	Чапланова			Танхаус			
				План потолков с расстановкой осветительного оборудования с привязками 2 этаж			
					POLINA CHAPLANOVA DESIGN		

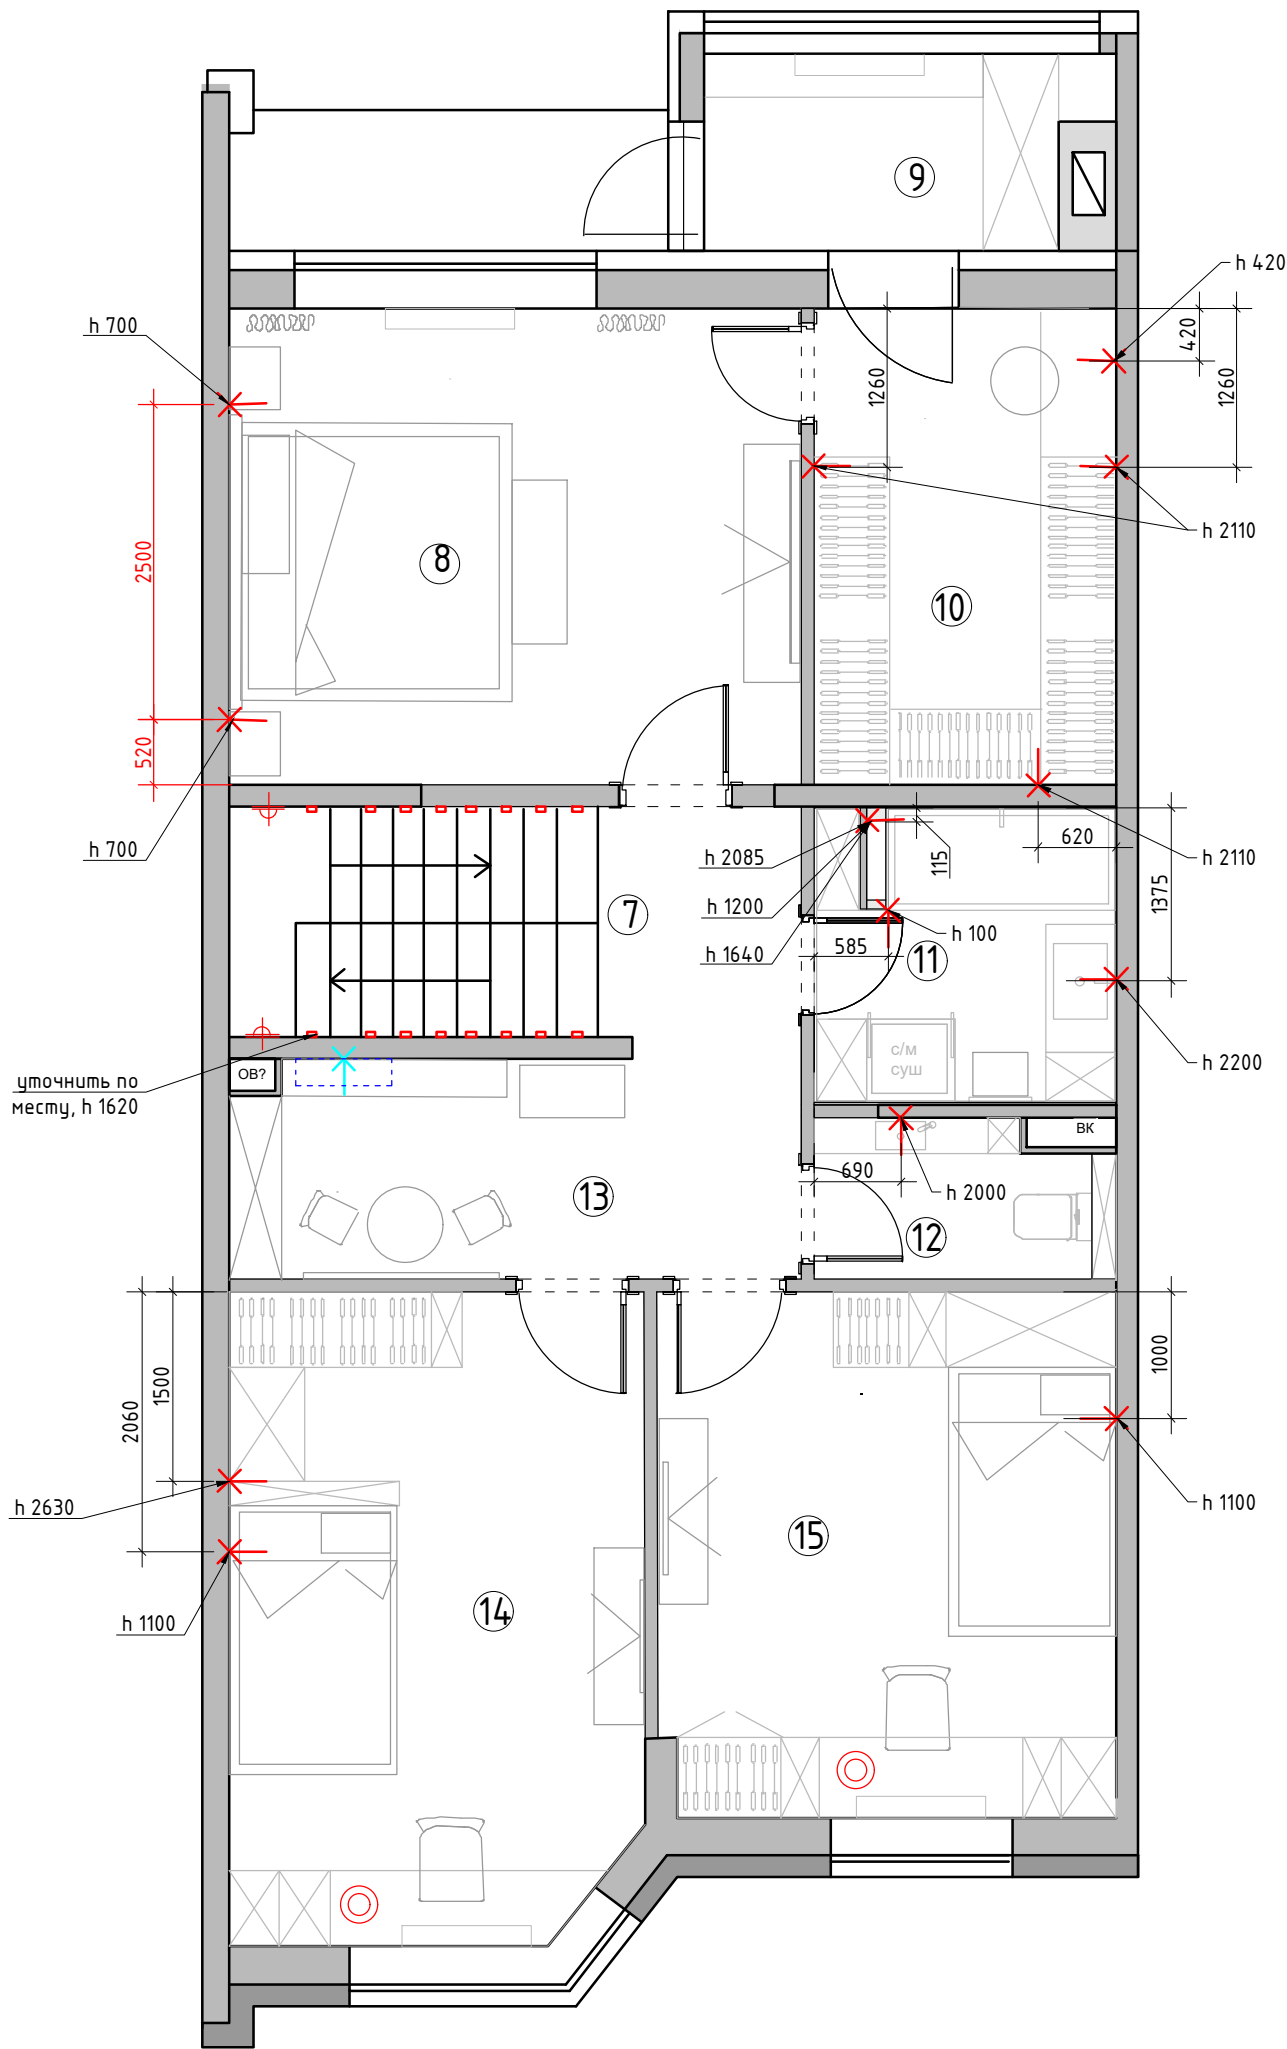

Экспликация помещений
2 этаж

№№ комн.	Характеристики комнат и помещений	Общая площадь
		всего
7	Коридор	3,3
8	Мастер-спальня	17,2
9	Тамбур	4,7
10	Гардеробная	9,0
11	Ванная комната	5,7
12	Санузел	2,9
13	Игровая	7,8
14	Детская комната 2	16,7
15	Детская комната 1	15,0
Итого:		82,3


Условные обозначения

- ✱ - эл. вывод ⊗ - лампа
настольная/ торшер ✱ - вывод для кондиционера,
см тех.карту
⊕ - бра/настенный светильник.

А - автоматическое включения
М - местное включение

М 1:60

Заказчик	Согласованно	Дата	Подпись	Адрес: г. Раменское, ул. Молодежная, д 6, 54			
		12.03.26			Стадия	Лист	Листов
Дизайнер	Чапланова			Танхаус			
				План настенного и отдельного осветительного оборудования с привязками 2 этаж	POLINA CHAPLANOVA DESIGN		

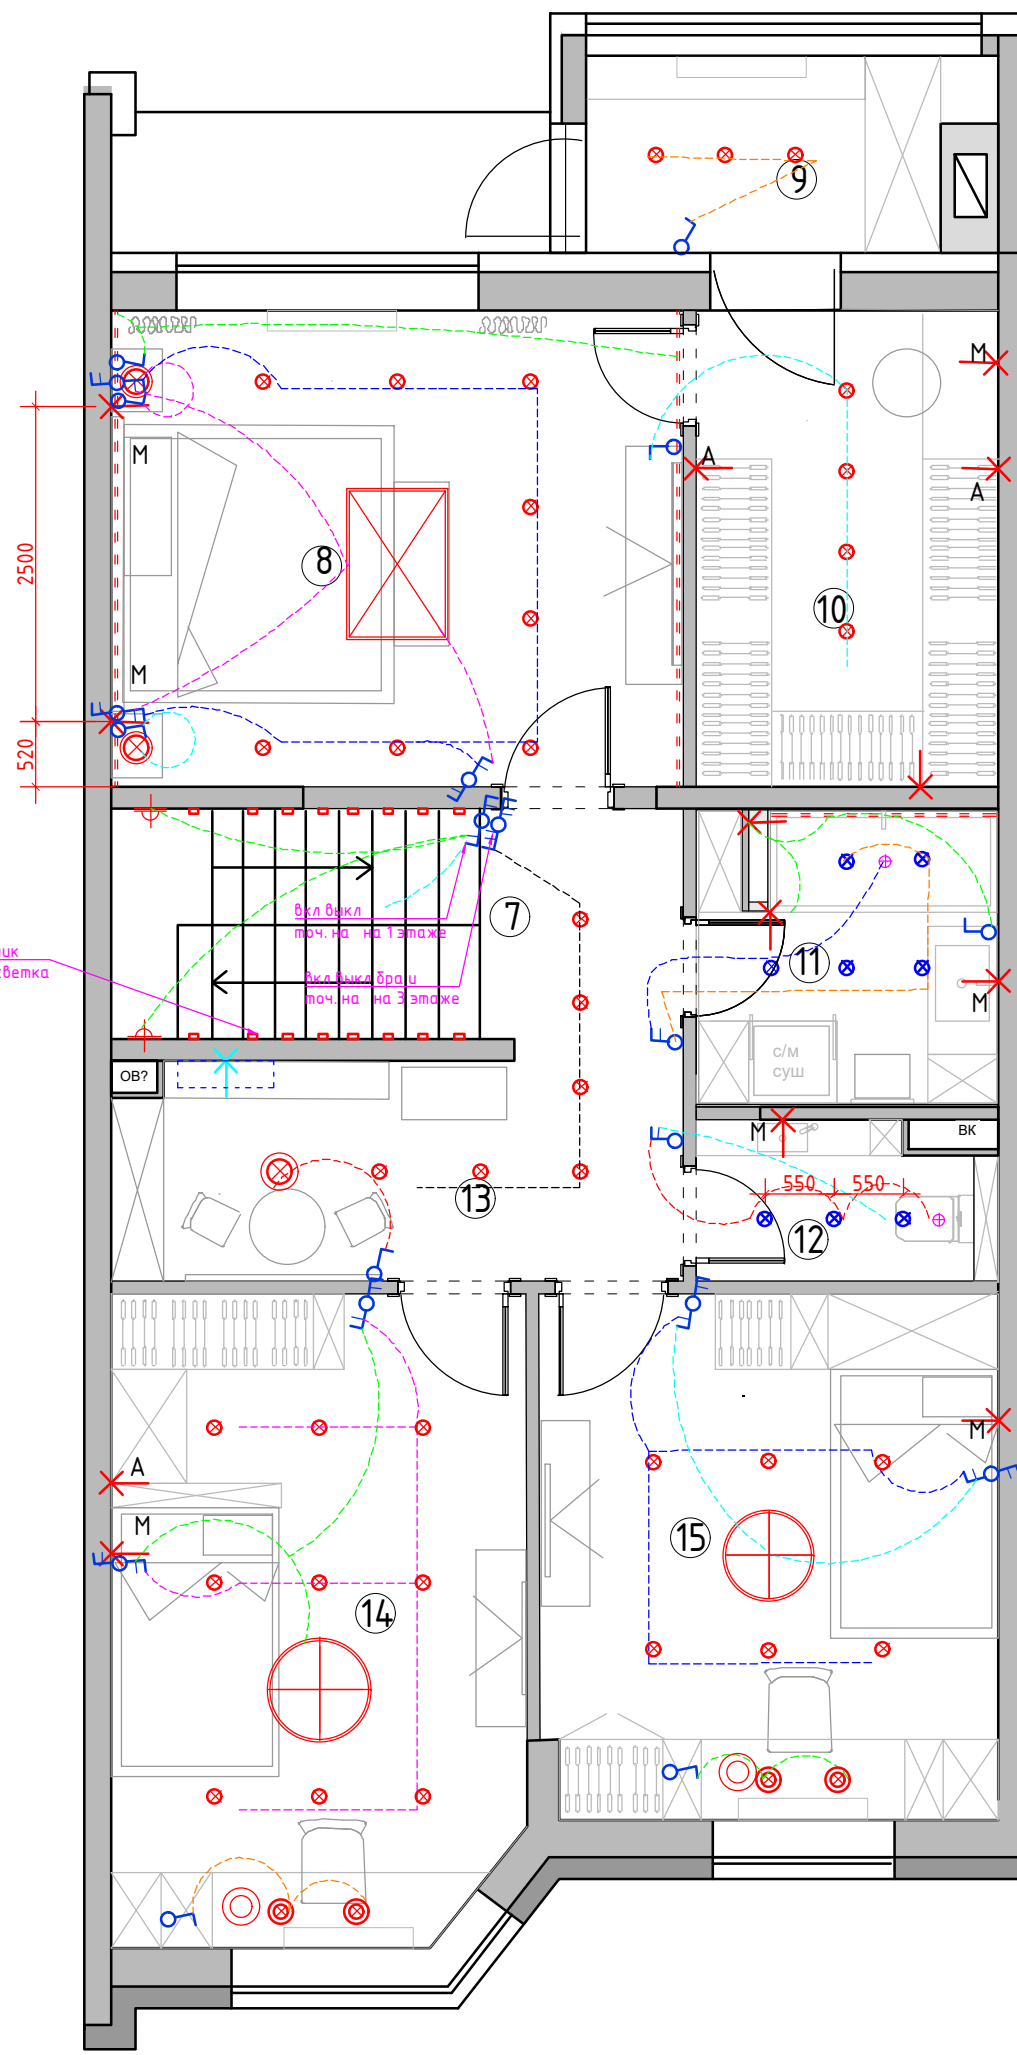

Экспликация помещений
2 этаж

№№ комн.	Характеристики комнат и помещений	Общая площадь
		всего
7	Коридор	3,3
8	Мастер-спальня	17,2
9	Тамбур	4,7
10	Гардеробная	9,0
11	Ванная комната	5,7
12	Санузел	2,9
13	Игровая	7,8
14	Детская комната 2	16,7
15	Детская комната 1	15,0
Итого:		82,3

Условные обозначения

-  - выключатель 1-но клавишный
-  - выключатель 2-х клавишный
-  - преключатель 1-но клавишный
-  - преключатель 2-х клавишный
-  - Генеральный выключатель.
(выключает свет во всей квартире одновременно)

1. Все выключатели монтировать на h=+0.900 от УЧП, кроме специально указанных.
2. Размеры указаны по центру рамки, без учета отделочных материалов.
3. См. совместно с развертками
4. Тип отделочного материала см. ведомость отделочных материалов

Условные обозначения

-  - точечный светильник Тип 1 (встраиваемый)
-  - точечный светильник Тип 2 (встраиваемый влагозащитный)
-  - потолочный вентилятор
-  - светодиодная лента
-  - люстра/подвес


Условные обозначения

-  - эл. вывод
-  - лампа
-  - настольная/ торшер
-  - бра/настенный светильник.
-  вывод для кондиционера, см тех. карту

- A - автоматическое включения
- M - местное включение

М 1:60

Заказчик	Согласованно	Дата	Подпись	Адрес: г. Раменское , ул. Молодежная, д 6, 54			
		12.03.26			Стадия	Лист	Листов
Дизайнер	Чапанова			Танхаус			
				План расстановки выключателей, совмещенный с группами освещения 2 этаж	POLINA CHAPLANOVA DESIGN		

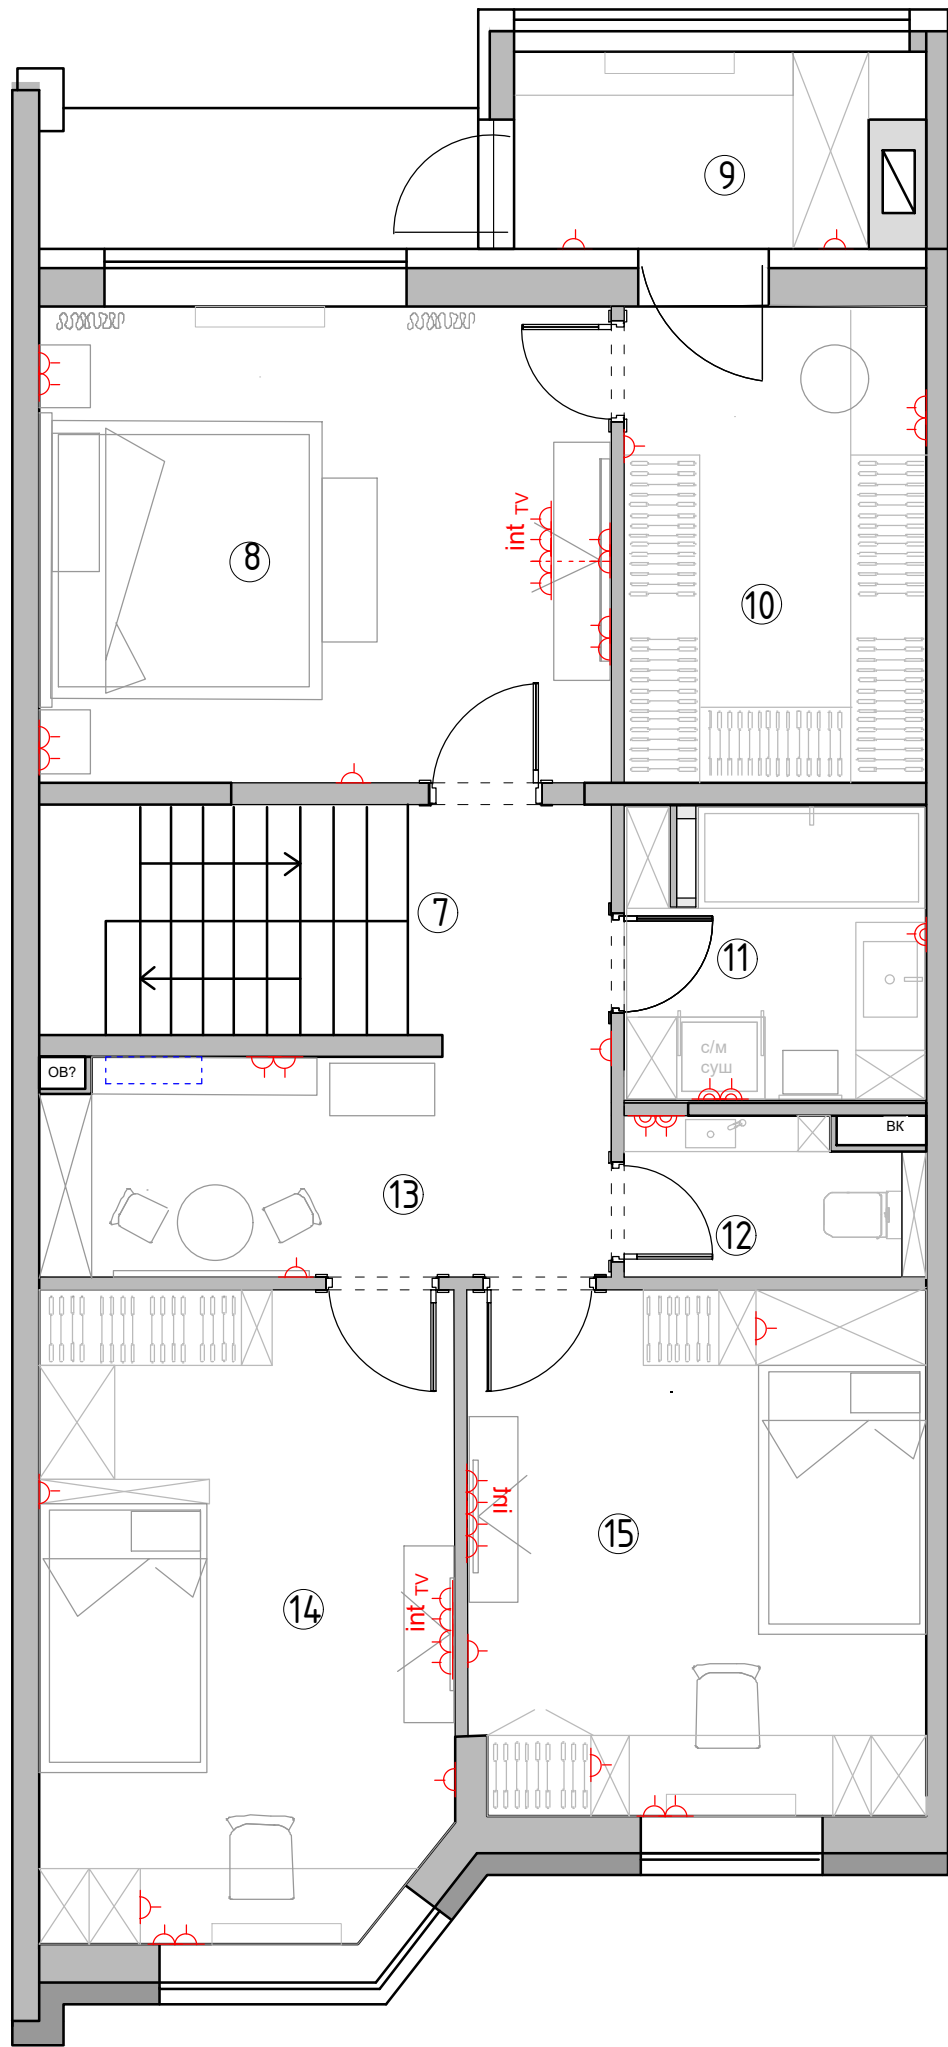

Экспликация помещений
2 этаж

№№ комн.	Характеристики комнат и помещений	Общая площадь
		всего
7	Коридор	3,3
8	Мастер-спальня	17,2
9	Тамбур	4,7
10	Гардеробная	9,0
11	Ванная комната	5,7
12	Санузел	2,9
13	Игровая	7,8
14	Детская комната 2	16,7
15	Детская комната 1	15,0
Итого:		82,3


Условные обозначения:

- Розетка с заземлением
- Розетка с usb + type-C
- Интернет-розетка RJ-45
- Розетка с заземлением
для приставки

1. Все розетки монтировать на h=+0.250 от УЧП,
кроме специально указанных
2. Размеры указаны по центру рамки, без учета отделочных материалов
3. См. совместно с развертками
4. * размеры спец. розеток под кухонное оборудование
смотреть совместно с тех. картам
5. Тип отделочного материала см. ведомость отделочных материалов.

М 1:60

Заказчик	Согласованно	Дата	Подпись	Адрес: г. Раменское , ул. Молодежная, д 6, 54			
		12.03.26			Стадия	Лист	Листов
Дизайнер	Чапанова						
				Танхаус	POLINA CHAPLANOVA DESIGN		
				План размещения розеточных групп с привязками 2 этаж			

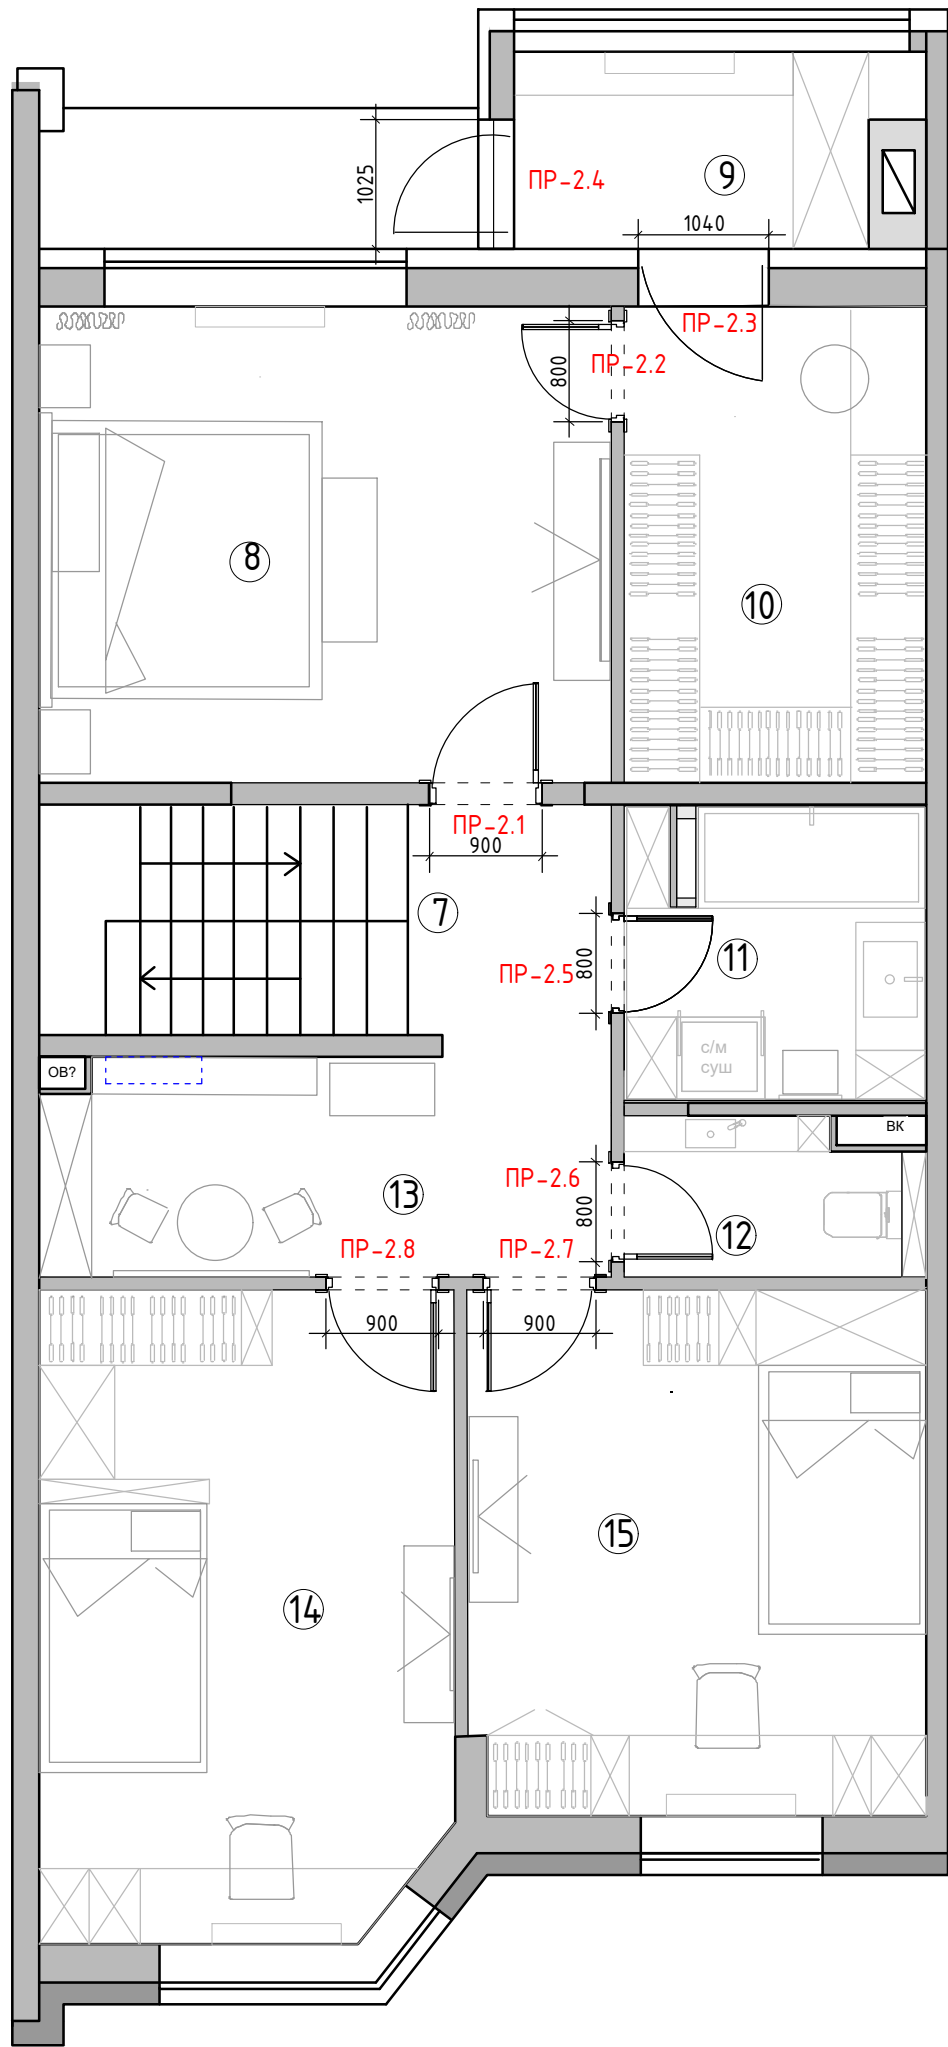

Экспликация помещений
2 этаж


№№ комн.	Характеристики комнат и помещений	Общая площадь
		всего
7	Коридор	3,3
8	Мастер-спальня	17,2
9	Тамбур	4,7
10	Гардеробная	9,0
11	Ванная комната	5,7
12	Санузел	2,9
13	Игровая	7,8
14	Детская комната 2	16,7
15	Детская комната 1	15,0
Итого:		82,3

Спецификация заполнения дверных проемов								
	№	Марка проема	Вид проема	Тип откр. Замок	Ширина проема* (мм)	Высота проема* от УЧП (мм)	Толщина стены* (мм)	Примечание
	1	ПР-2.1	Д	Л +	900	2100	100	наличник с двух сторон
	2	ПР-2.2	Д	Л -	800	2100	100	наличник с двух сторон
	3	ПР-2.3	Д	- -	-	-	-	сущ. дверь
	4	ПР-2.4	Д	- -	-	-	-	сущ. дверь
	5	ПР-2.5	Д	П +	800	2100	100	наличник со стороны корид.
	6	ПР-2.6	Д	Л +	800	2100	100	наличник со стороны корид.
	7	ПР-2.7	Д	Л -	900	2100	100	наличник с двух сторон
	8	ПР-2.8	Д	П -	900	2100	100	наличник с двух сторон

Примечание: Д – дверь
П – правое открывание Л–левое открывание

М 1:60

Заказчик	Согласованно	Дата	Подпись	Адрес: г. Раменское , ул. Молодежная, д 6, 54				
		12.03.26				Стадия	Лист	Листов
Дизайнер	Чапланова			Танхаус				
				Схема заполнения дверных проемов		POLINA CHAPLANOVA DESIGN		
				2 этаж				

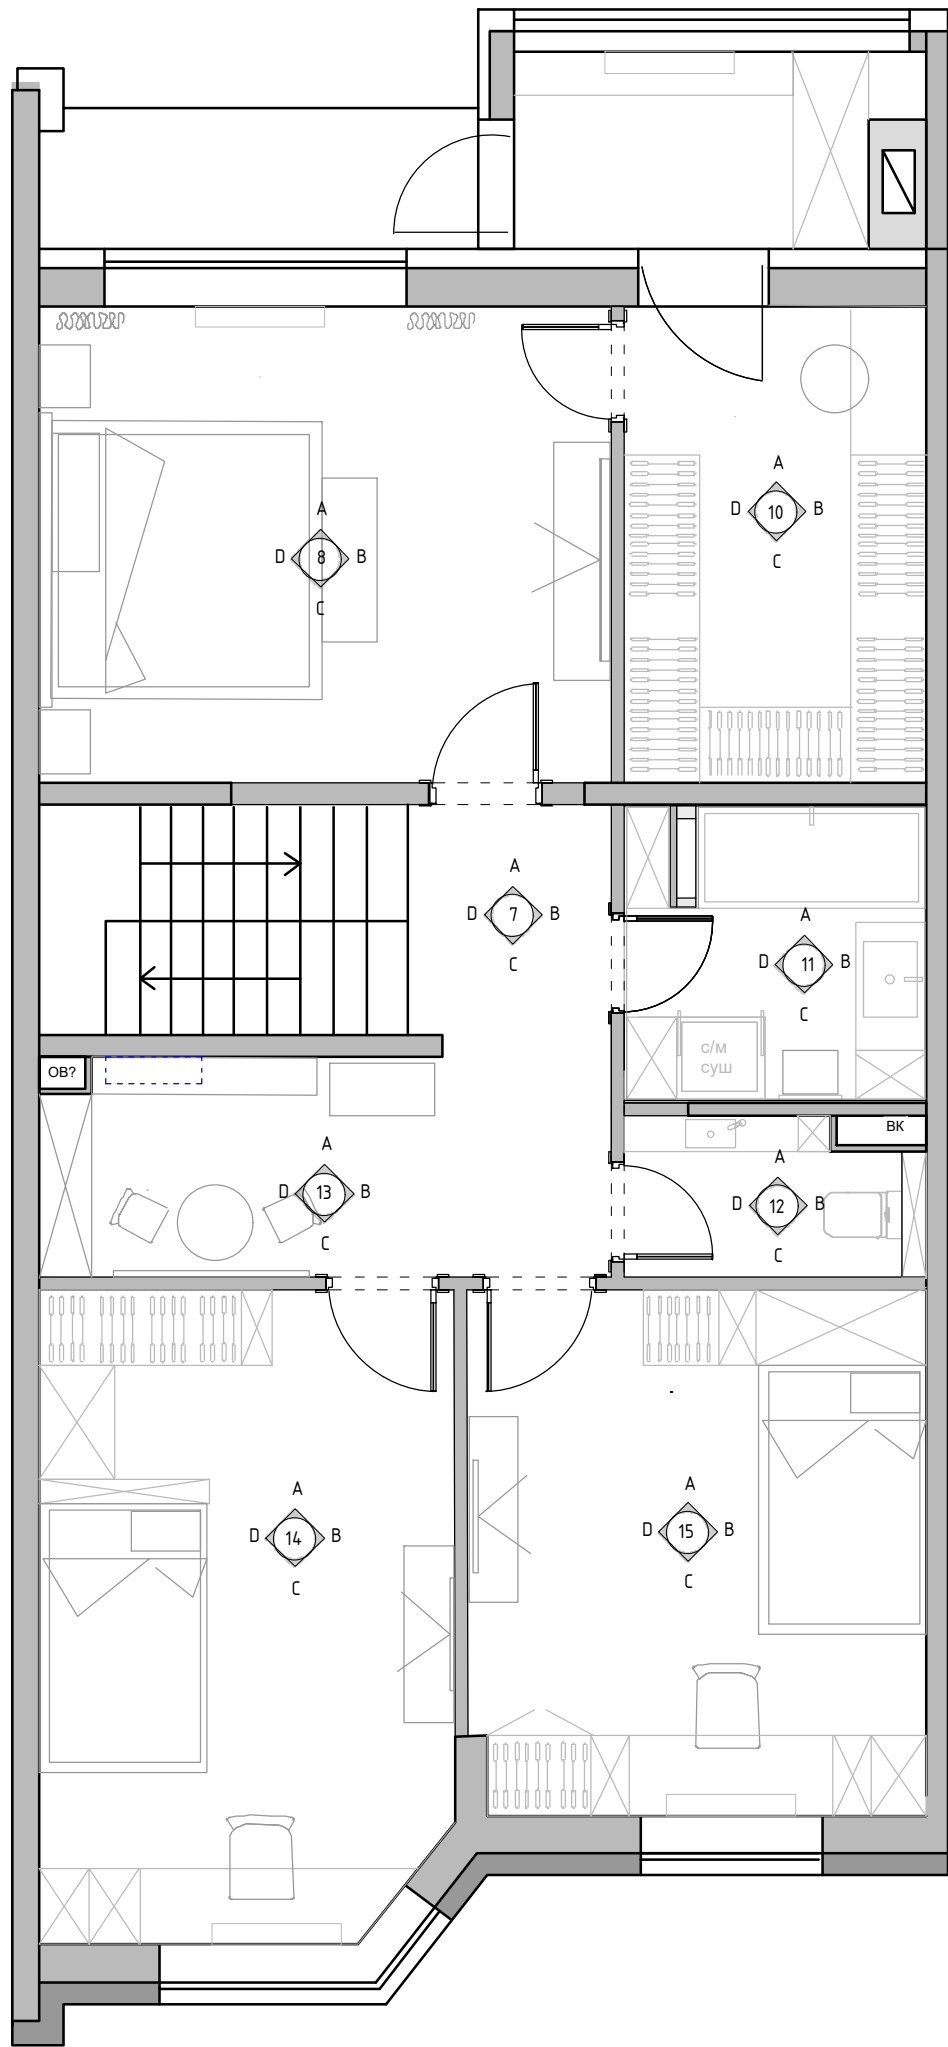


Экспликация помещений
2 этаж


№№ комн.	Характеристики комнат и помещений	Общая площадь
		всего
7	Коридор	3,3
8	Мастер-спальня	17,2
9	Тамбур	4,7
10	Гардеробная	9,0
11	Ванная комната	5,7
12	Санузел	2,9
13	Игровая	7,8
14	Детская комната 2	16,7
15	Детская комната 1	15,0
Итого:		82,3

М 1:60


Заказчик	Согласованно	Дата	Подпись	Адрес: г. Раменское , ул. Молодежная, д 6, 54			
		12.03.26			Стадия	Лист	Листов
Дизайнер	Чапланова			Танхаус			
				Схема обозначения разверток 2 этаж	POLINA CHAPLANOVA DESIGN		

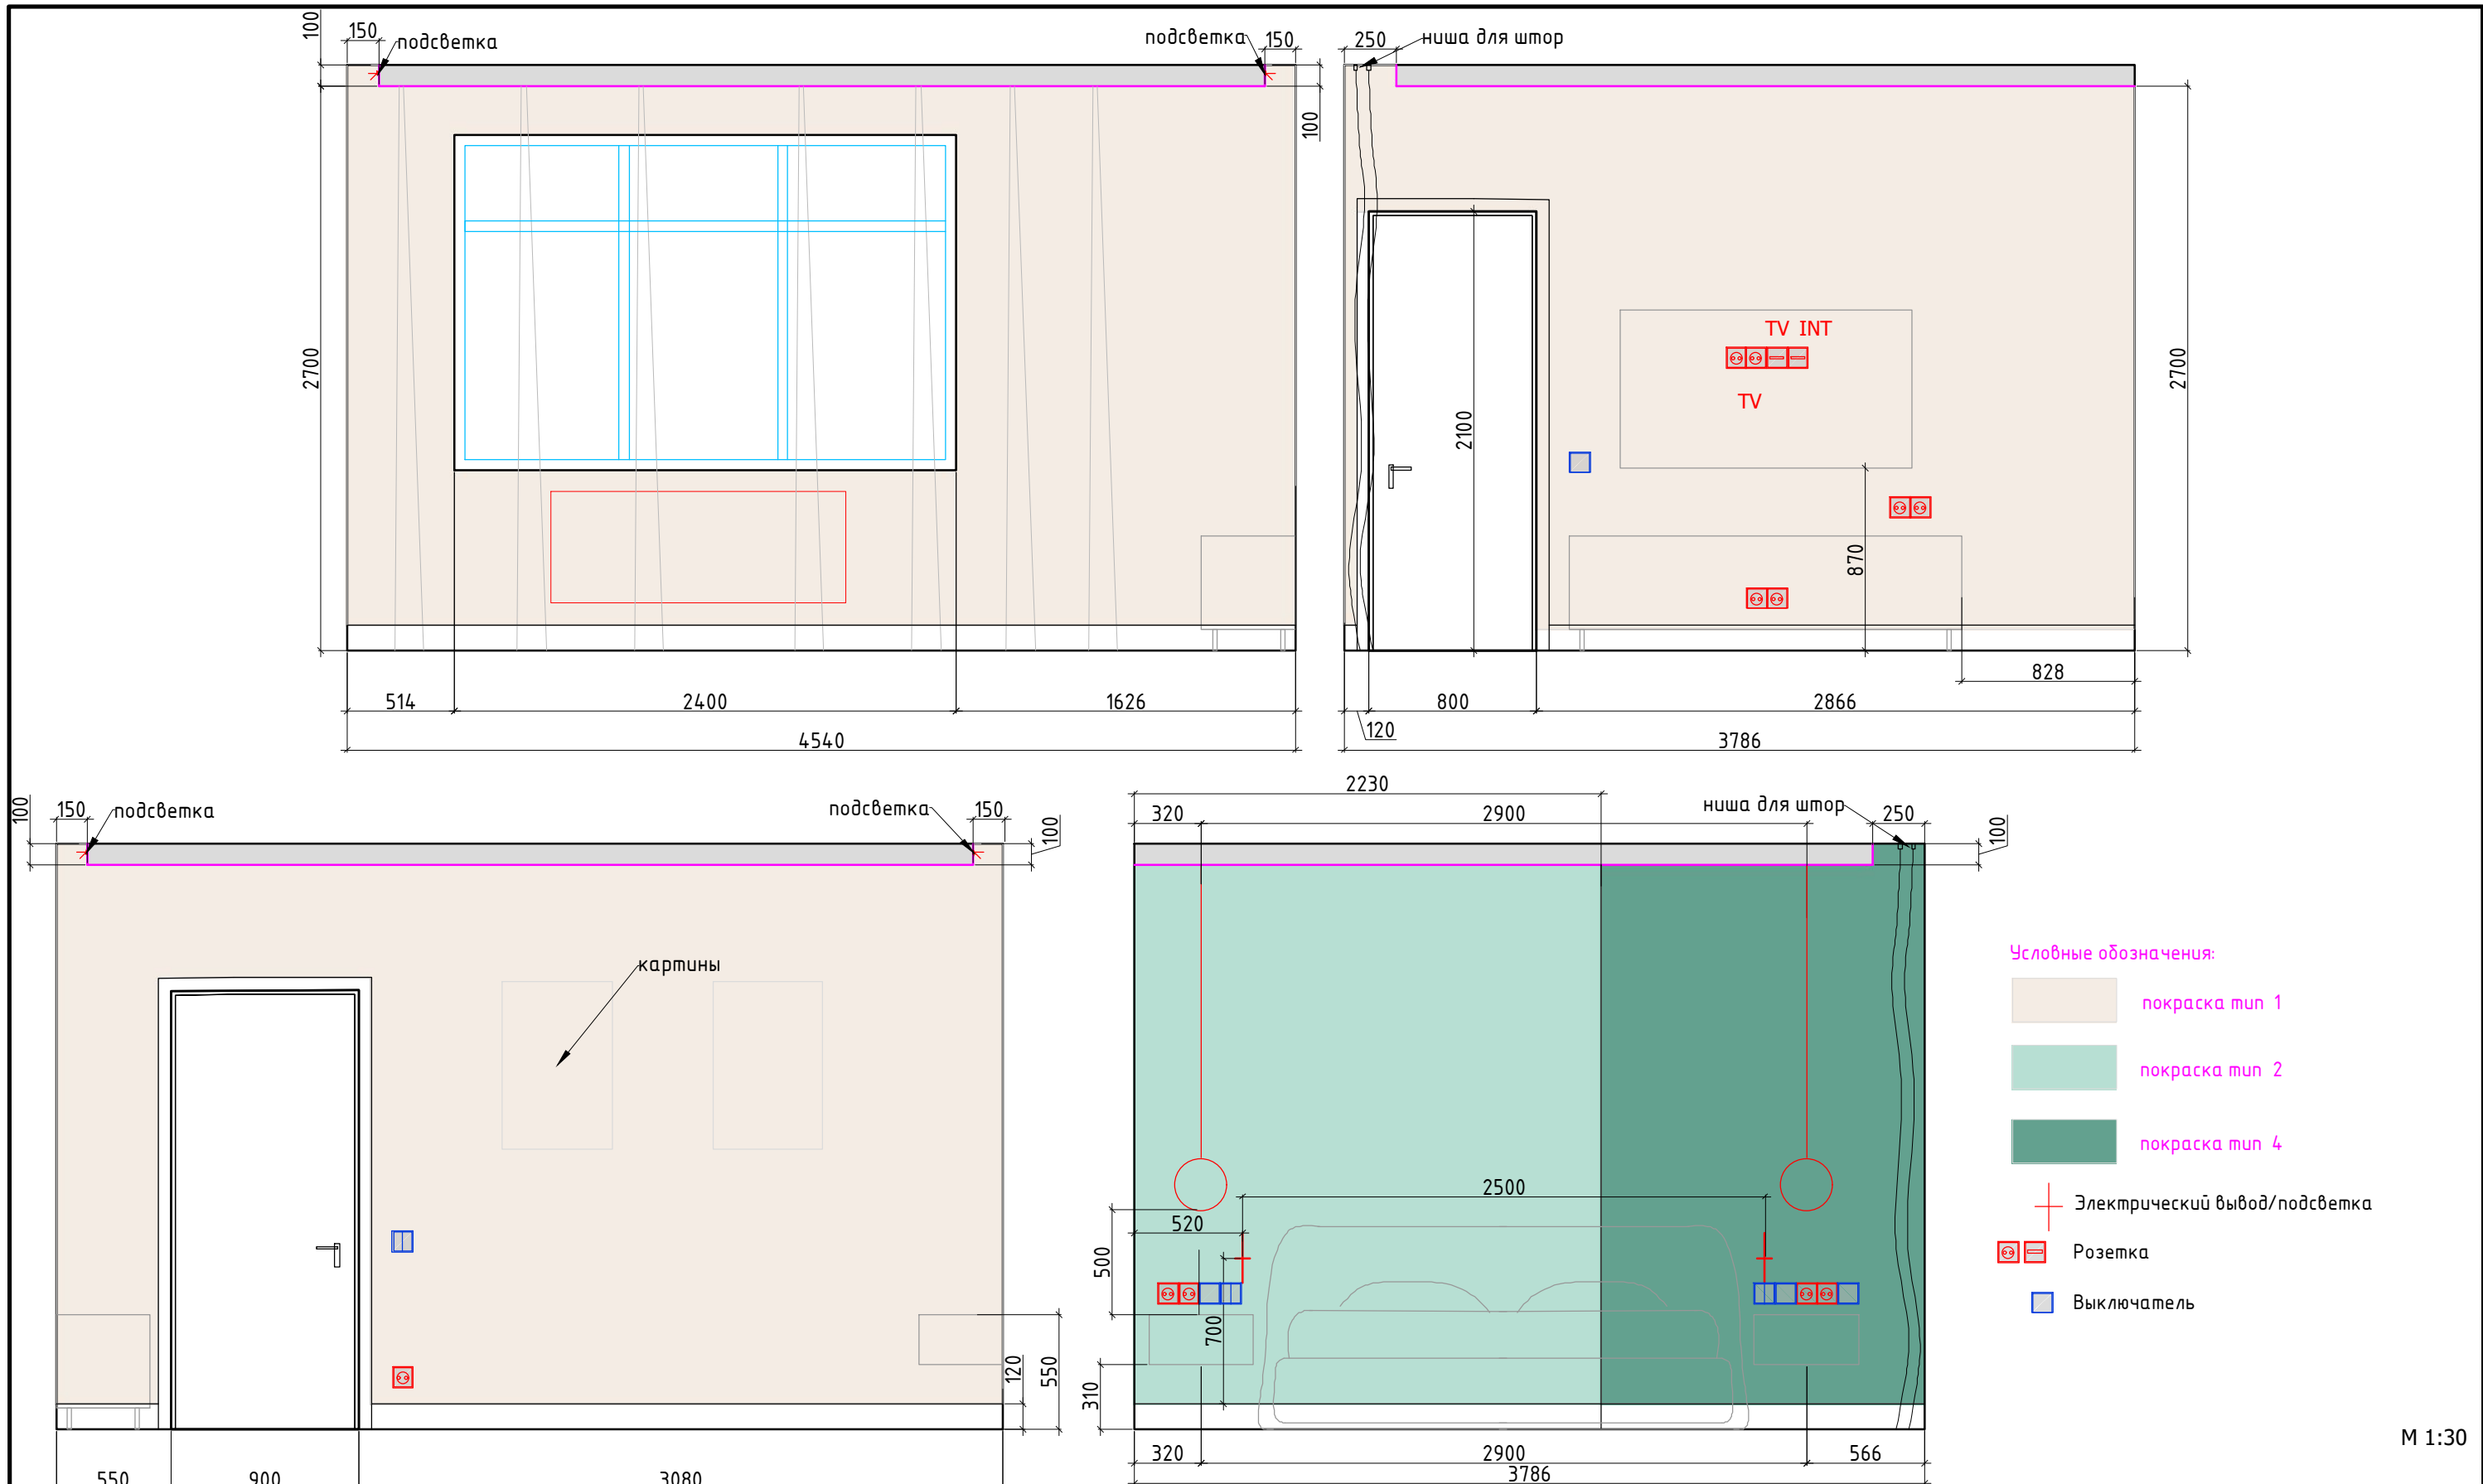

Заказчик	Согласованно	Дата	Подпись	Адрес: г. Раменское, ул. Молодежная, д 6, 54		
		12.03.26				
Дизайнер	Чапланова					
				Танхаус		
				Развертки, спальня, помещение № 8		
				2 этаж		
				Стадия	Лист	Листов
				POLINA CHAPLANOVA DESIGN		

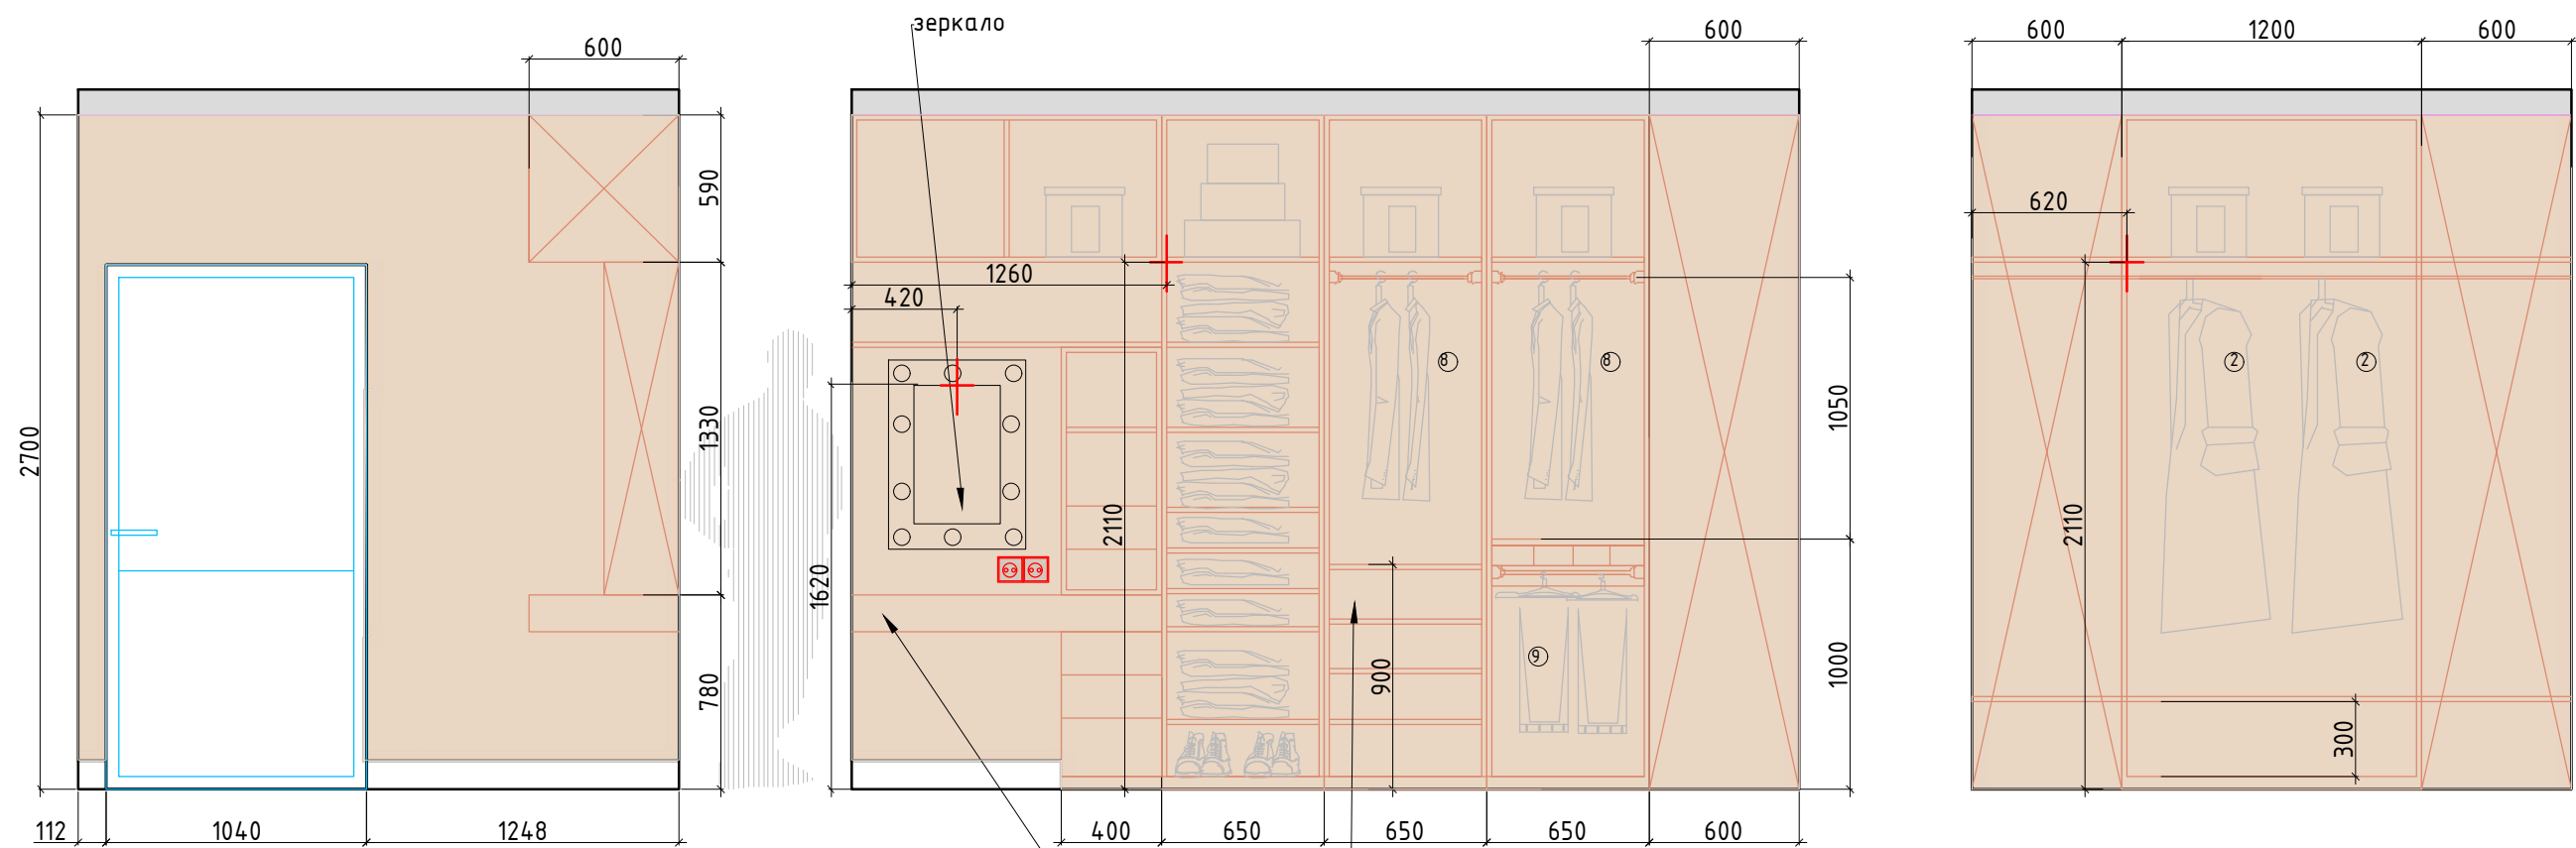

Внутреннее наполнение шкафов согласовывается с Заказчиком перед производством.
Данный чертеж не может служить для производства столярных изделий,
а является исключительно техническим заданием
для конструктора по мебели

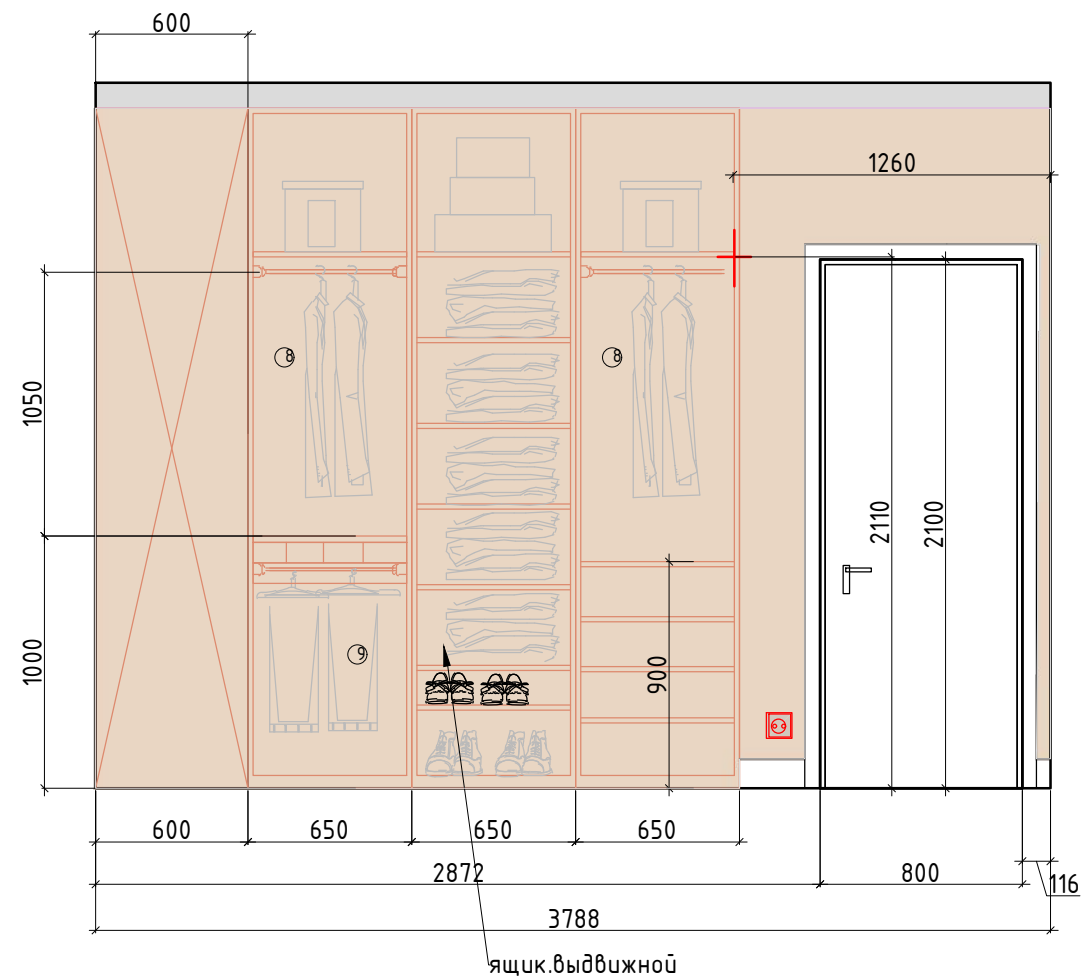



Условные обозначения:

- покрашка тип 1
- мебель по индивидуальным размерам
- Розетка

М 1:30

Заказчик	Согласованно	Дата	Подпись	Адрес: г. Раменское , ул. Молодежная, д 6, 54			
		12.03.26			Стадия	Лист	Листов
Дизайнер	Чапланова			Танхаус			
				Развертки, гардеробная, помещение № 10 2 этаж			
					POLINA CHAPLANOVA DESIGN		

Формат А3

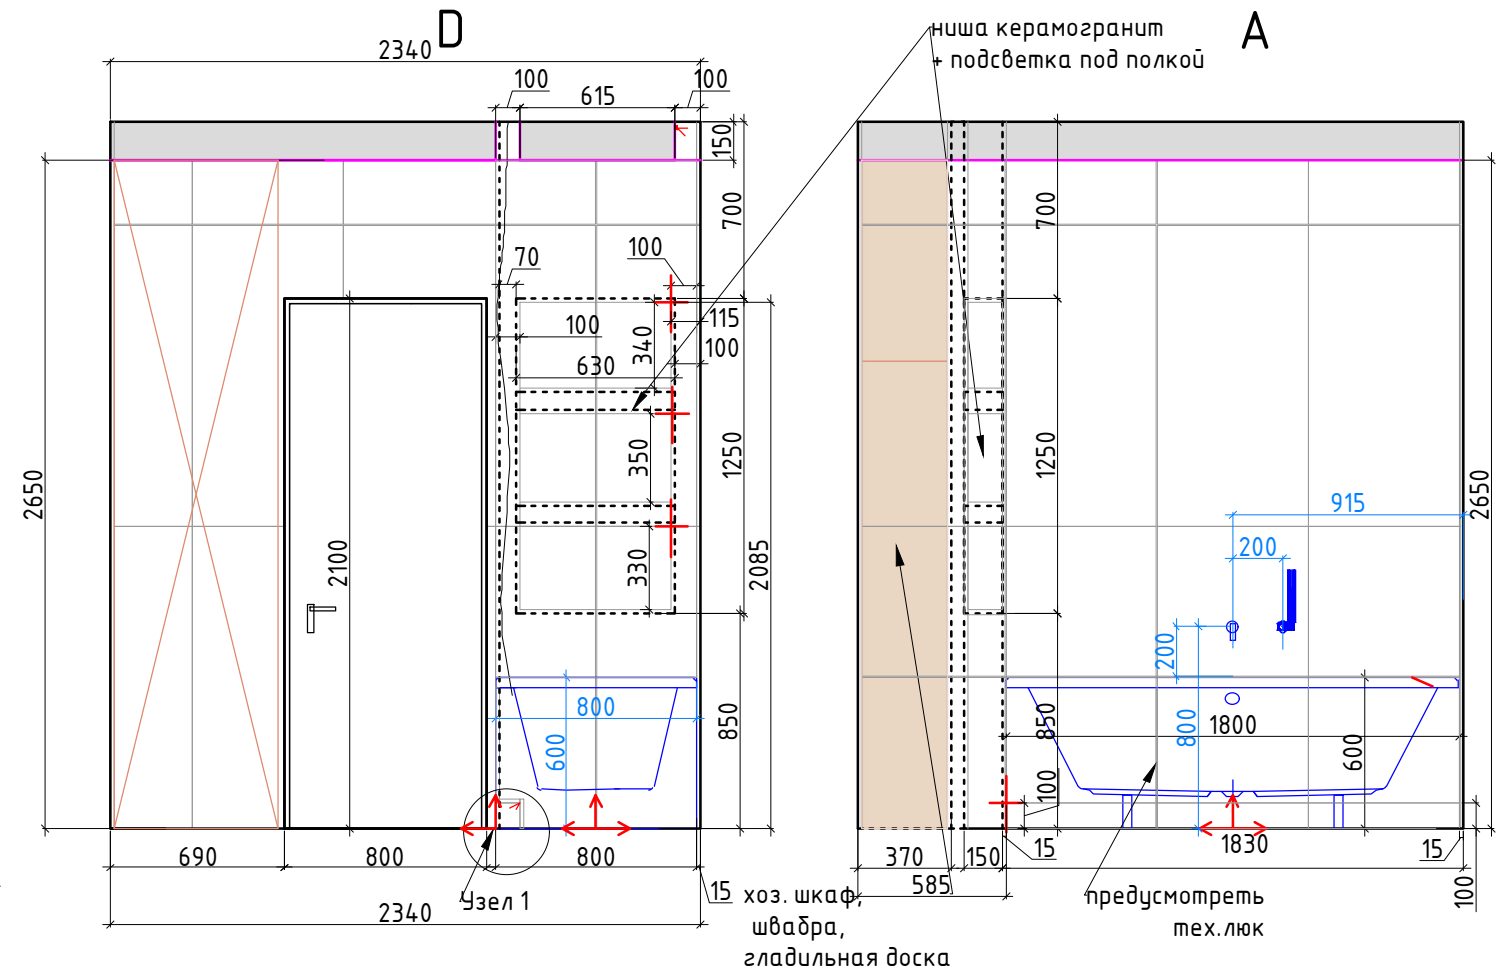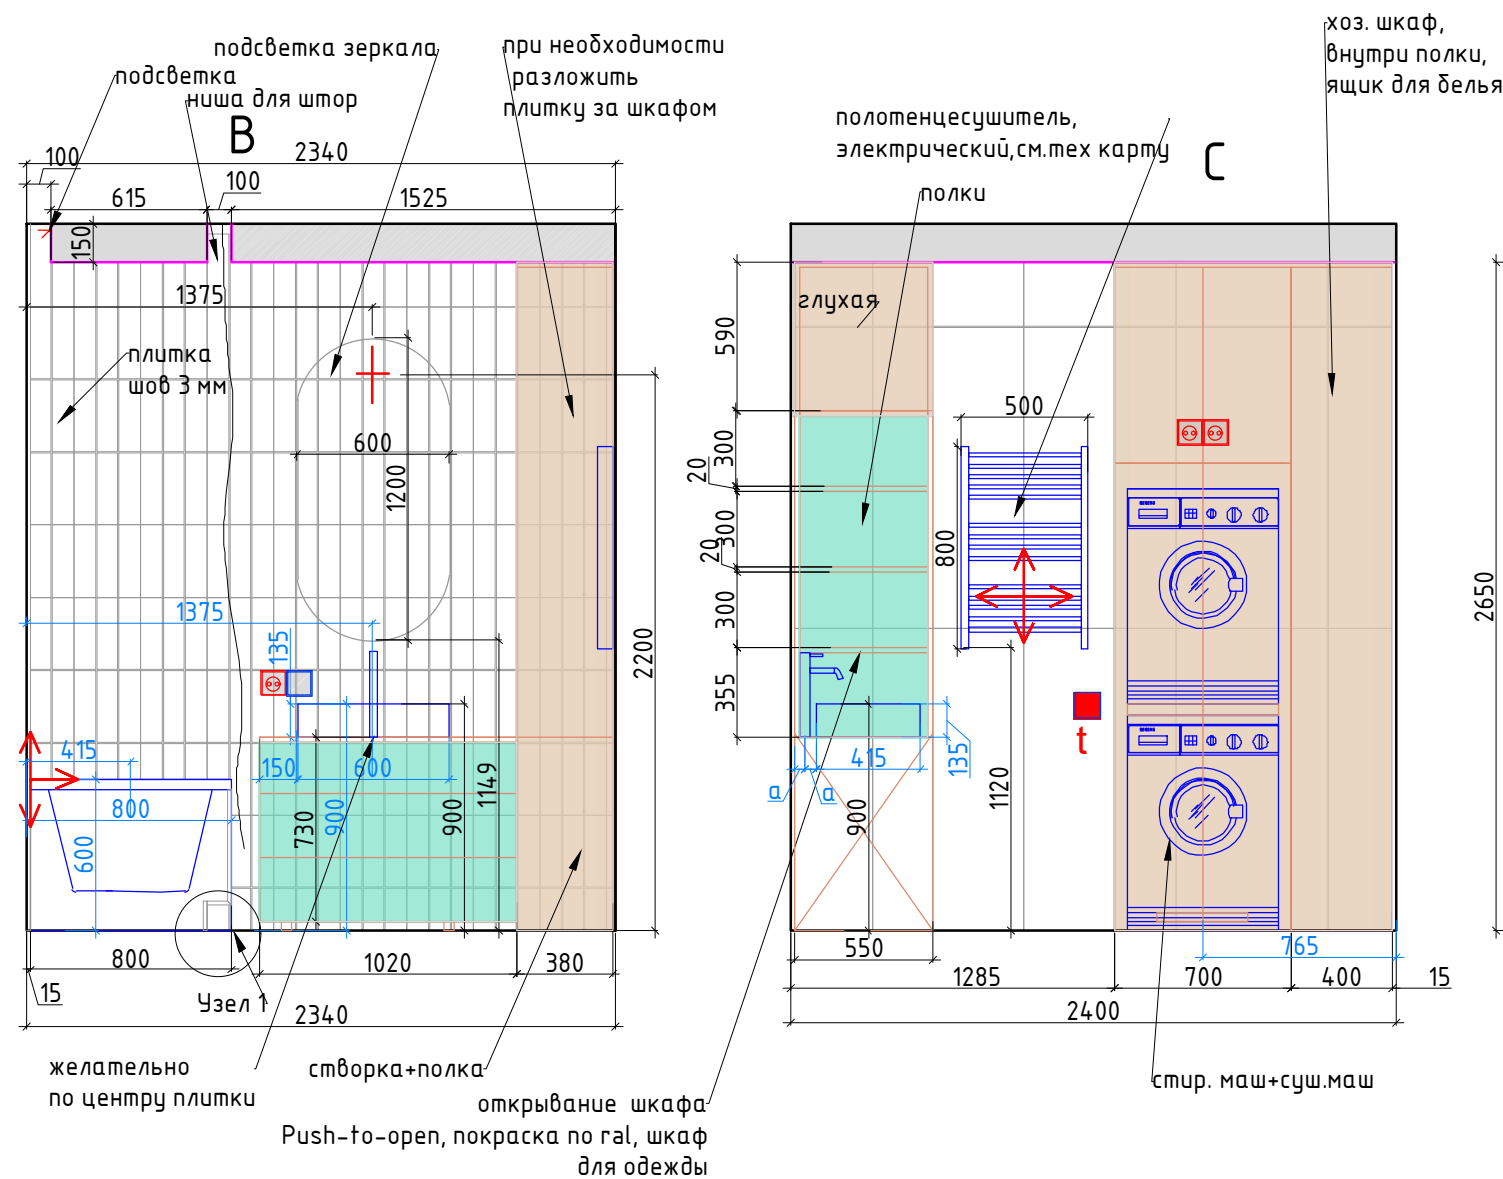

Внутреннее наполнение шкафов согласовывается с Заказчиком перед производством. Данный чертеж не может служить для производства столярных изделий, а является исключительно техническим заданием для конструктора по мебели.

Условные обозначения:


- плитка 8,5x28,5 см
- керамогранит 60x119,5 см
- Тех.плитка 30x30 при необходимости за ванной
- мебель по индивидуальным размерам

Начало раскладки плитки

Плитка разложена с учетом шва 2 и 3 мм. При монтаже учитывать расположение столярных изделий. Углы плитки запил под 45 град.

- Электрический вывод/подсветка
- Розетка
- Выключатель




Узел 1

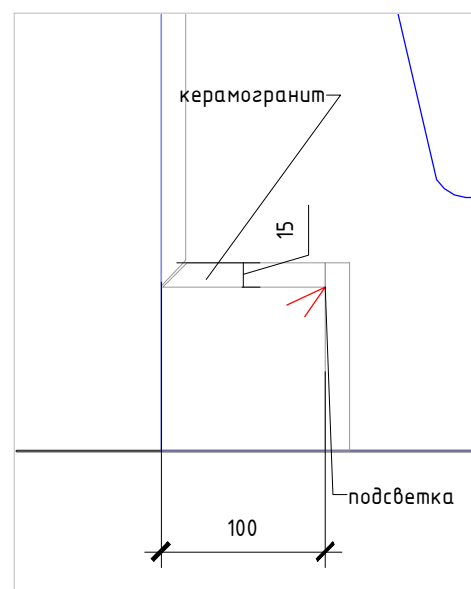

М 1:30

Заказчик	Согласованно	Дата	Подпись	Адрес: г. Раменское , ул. Молодежная, д 6, 54			
		12.03.26			Стадия	Лист	Листов
Дизайнер	Чапланова						
				Танхаус	POLINA CHAPLANOVA DESIGN		
				Развертки, ванной комнаты, помещение № 11			
				2 этаж			

Формат А3

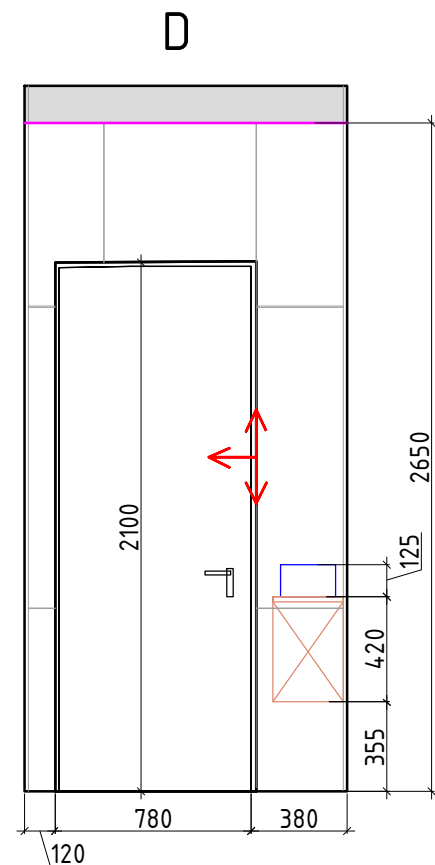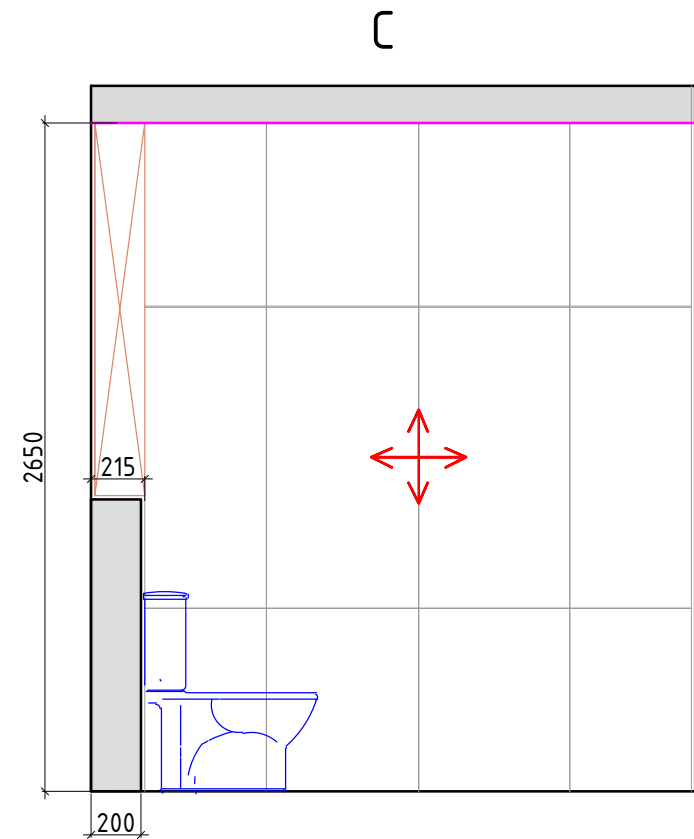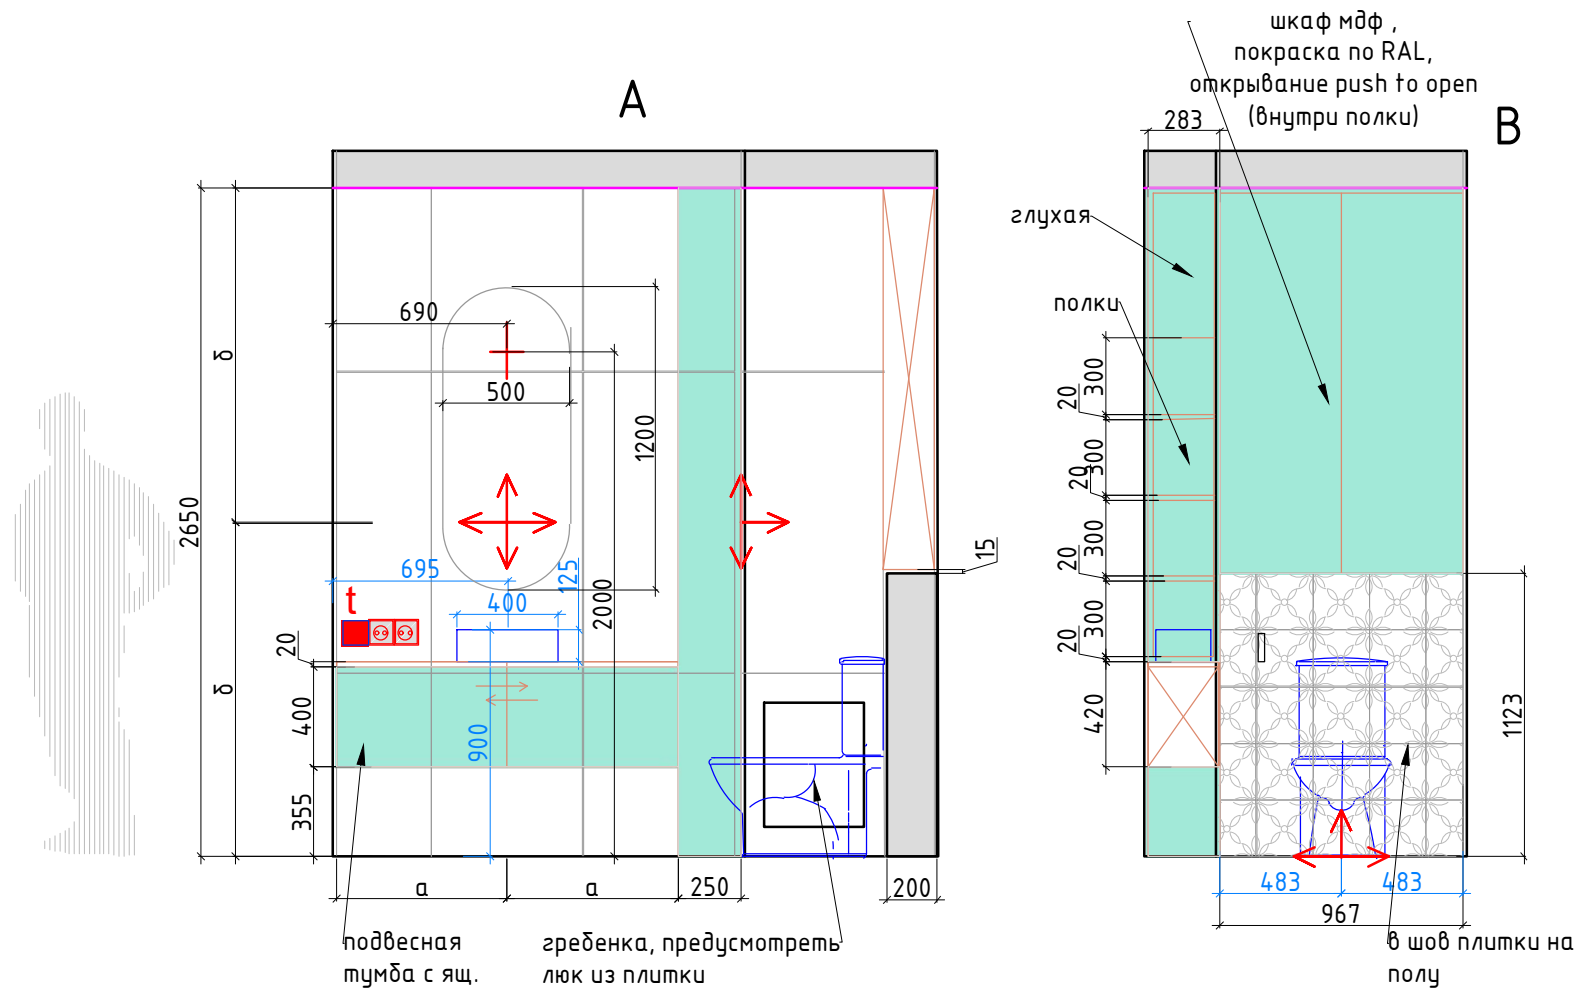

Внутреннее наполнение шкафов согласовывается с Заказчиком перед производством.
Данный чертеж не может служить для производства столярных изделий,
а является исключительно техническим заданием
для конструктора по мебели.

Условные обозначения:



плитка 22,3x22,3 см



керамогранит
60x119,5 см

мебель по индивидуальным размерам



Начало раскладки плитки

Плитка разложена с учетом шва 2 мм.
При монтаже учитывать расположение столярных изделий.
Углы плитки запил под 45град.



Электрический вывод/подсветка



Розетка




Выключатель



М 1:30

Заказчик	Согласованно	Дата	Подпись	Адрес: г. Раменское, ул. Молодежная, д 6, 54			
		12.03.26			Стадия	Лист	Листов
Дизайнер	Чапланова			Танхаус			
				Развертки, санузел, помещение № 12 2 этаж	POLINA CHAPLANOVA DESIGN		

Формат А3

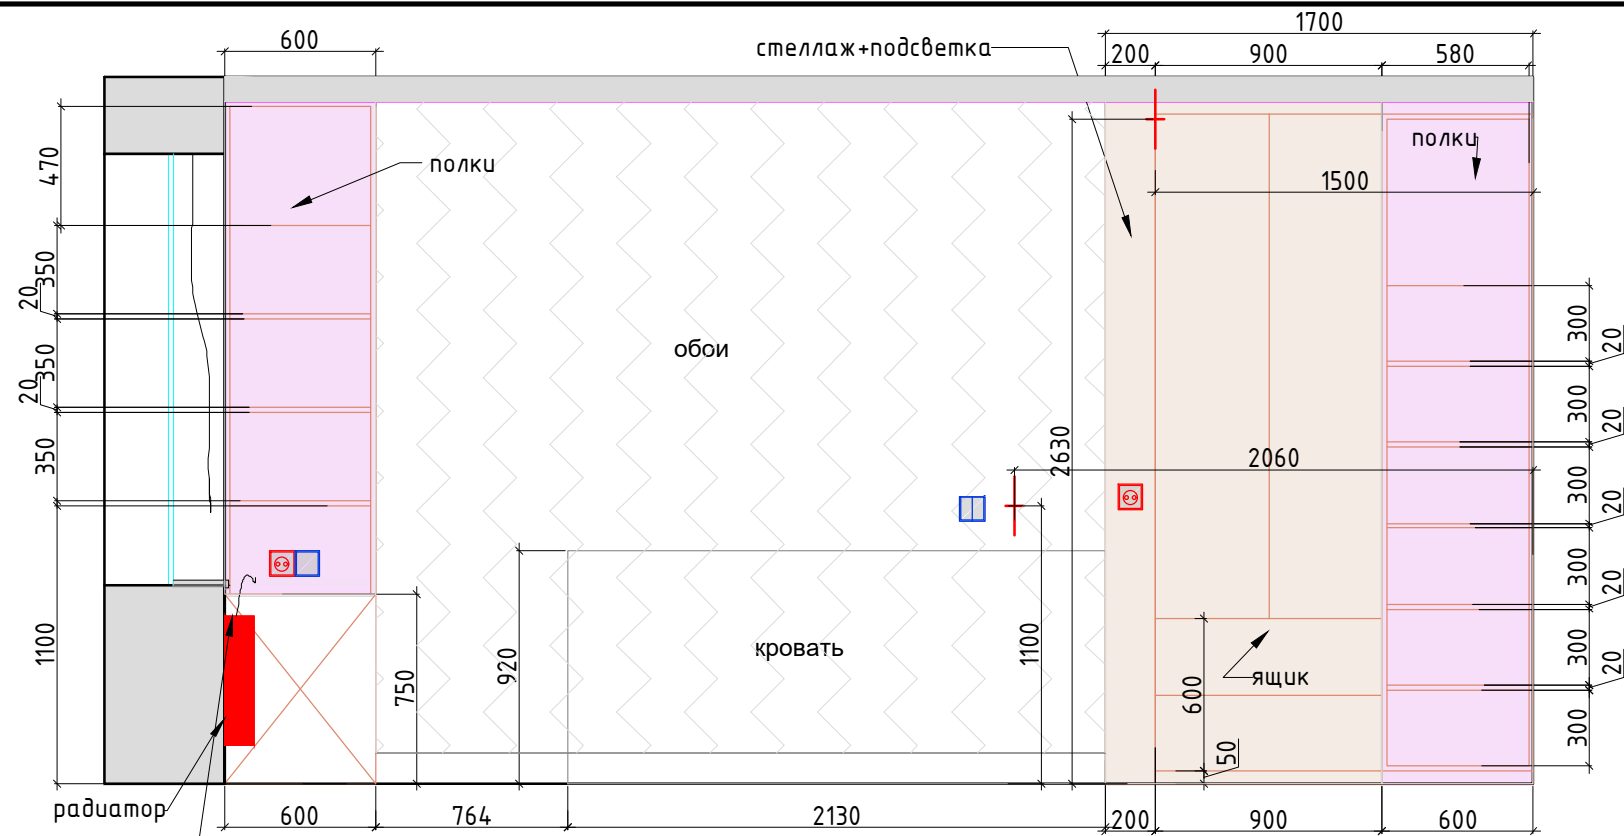

предусмотреть отверстия в столешнице для конвекции и для выхода кабеля оборудования.

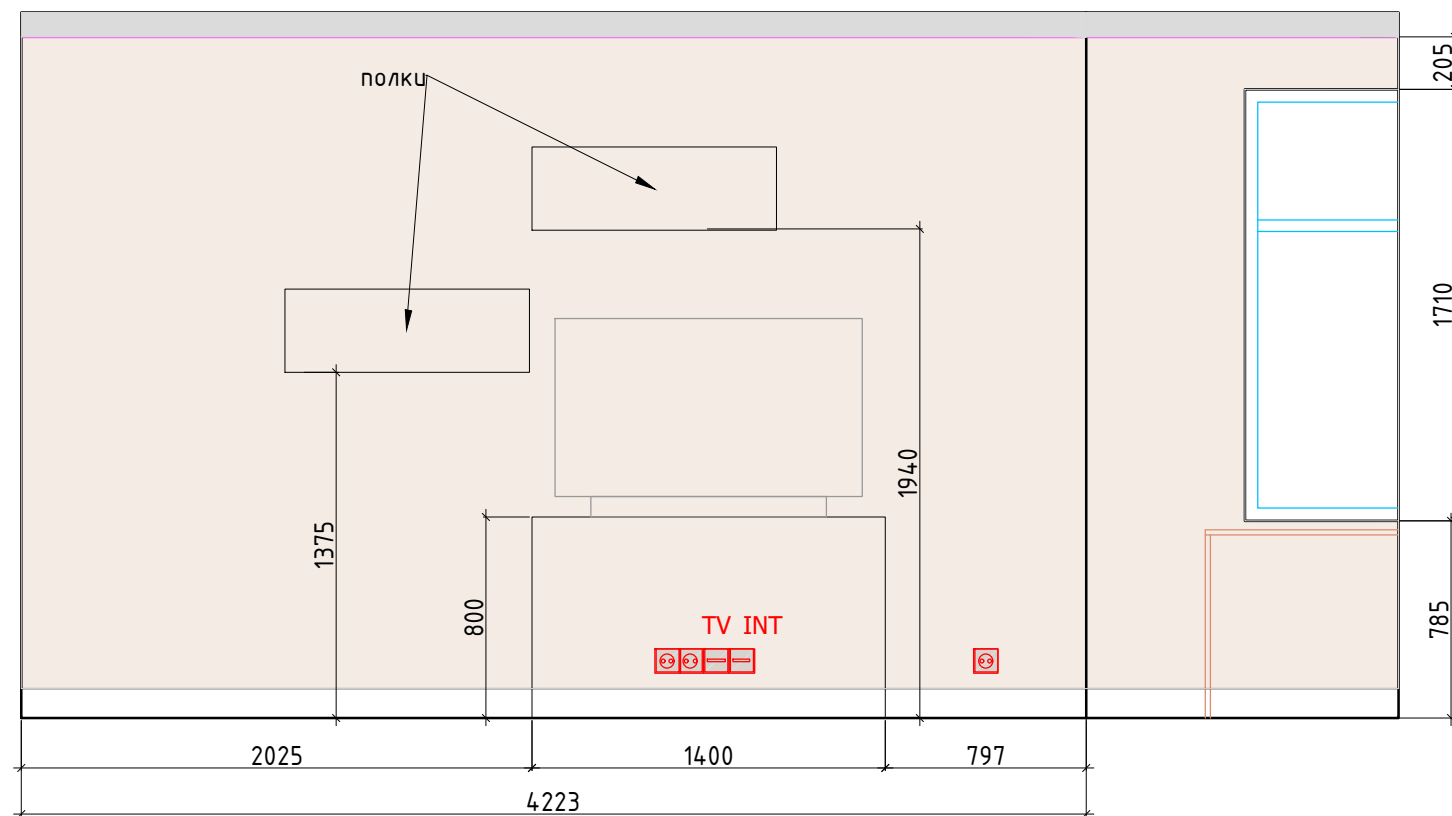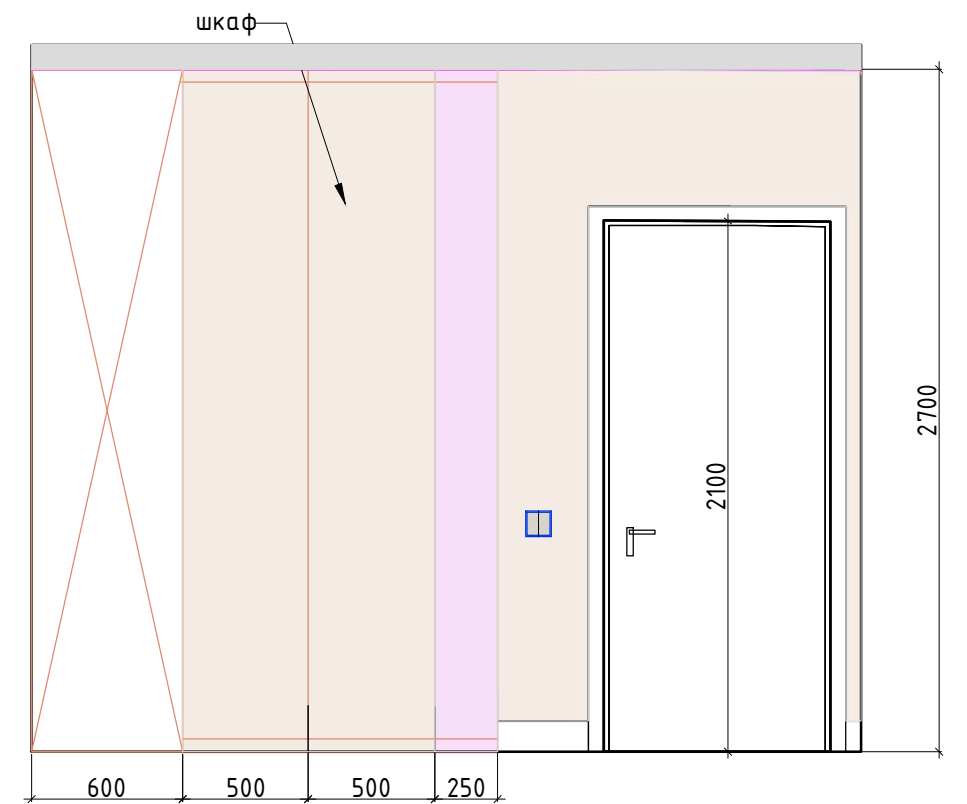

Внутреннее наполнение шкафов согласовывается с Заказчиком перед производством.
Данный чертеж не может служить для производства столярных изделий,
а является исключительно техническим заданием
для конструктора по мебели.
См. совместно с проектом дорожная карта вещей.

Условные обозначения:


покраска тип 1

декоративные
обои




Электрический вывод/подсветка

Розетка

Выключатель

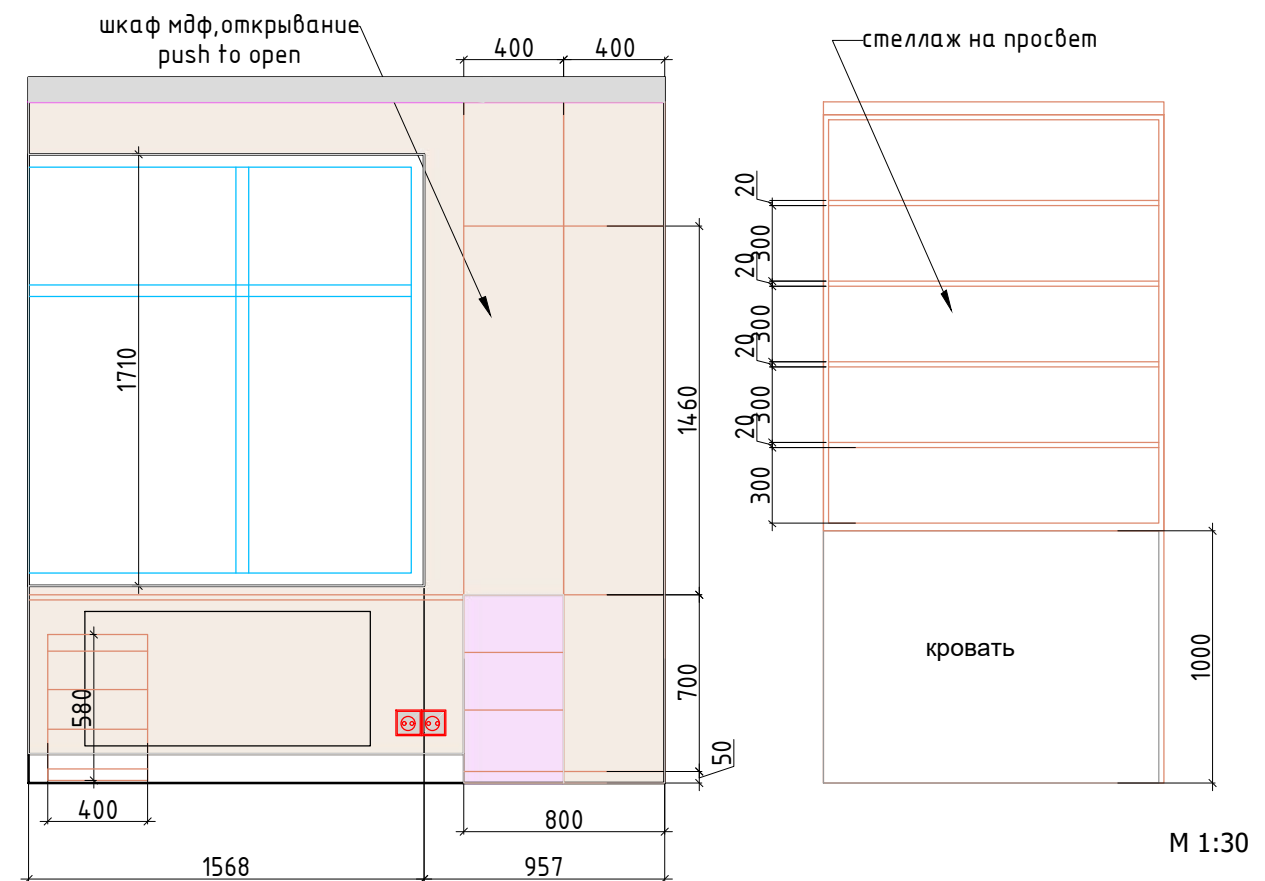

Заказчик	Согласованно	Дата	Подпись	Адрес: г. Раменское , ул. Молодежная, д 6, 54			
		12.03.26			Стадия	Лист	Листов
Дизайнер	Чапланова						
				Танхаус	POLINA CHAPLANOVA DESIGN		
				Развертки, детская комната большая, помещение № 14			

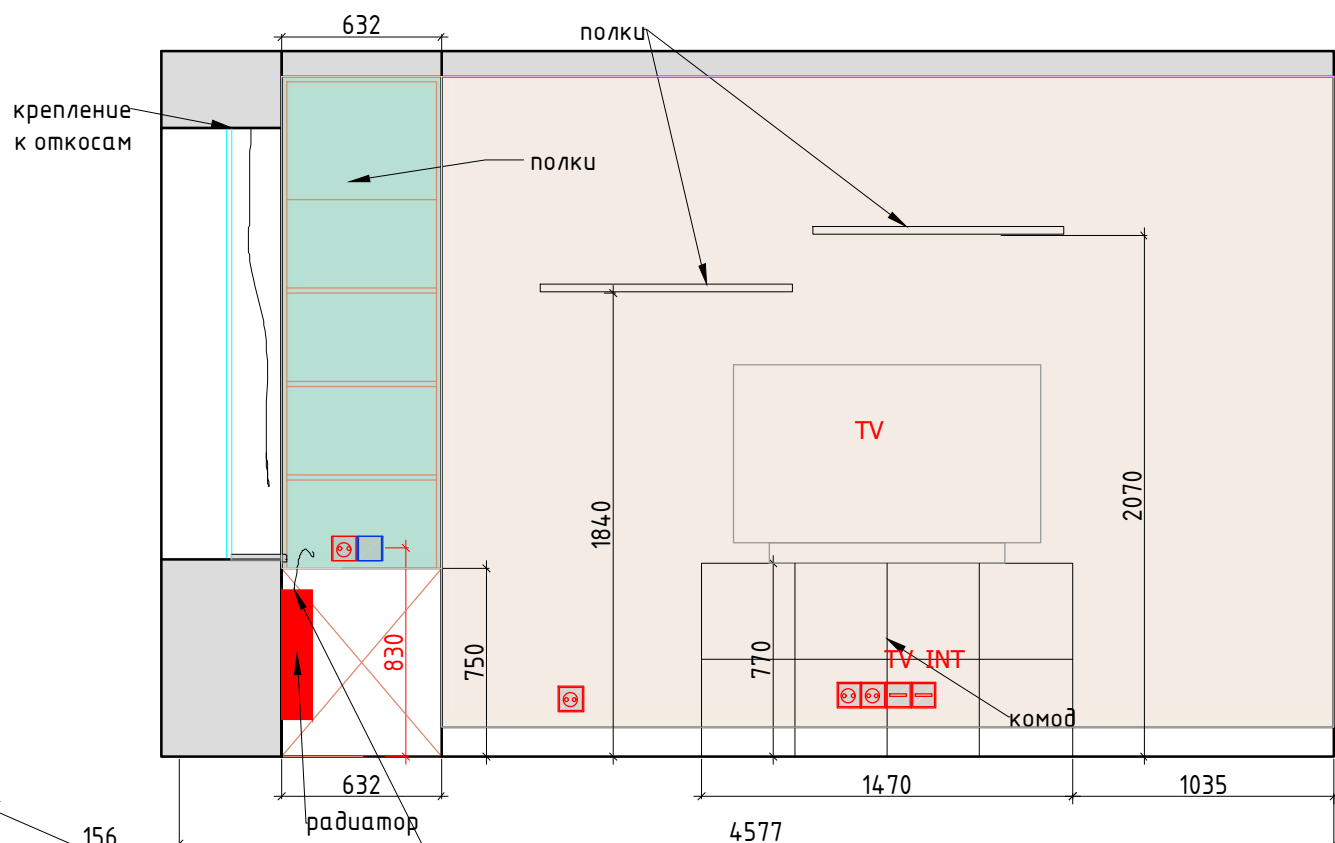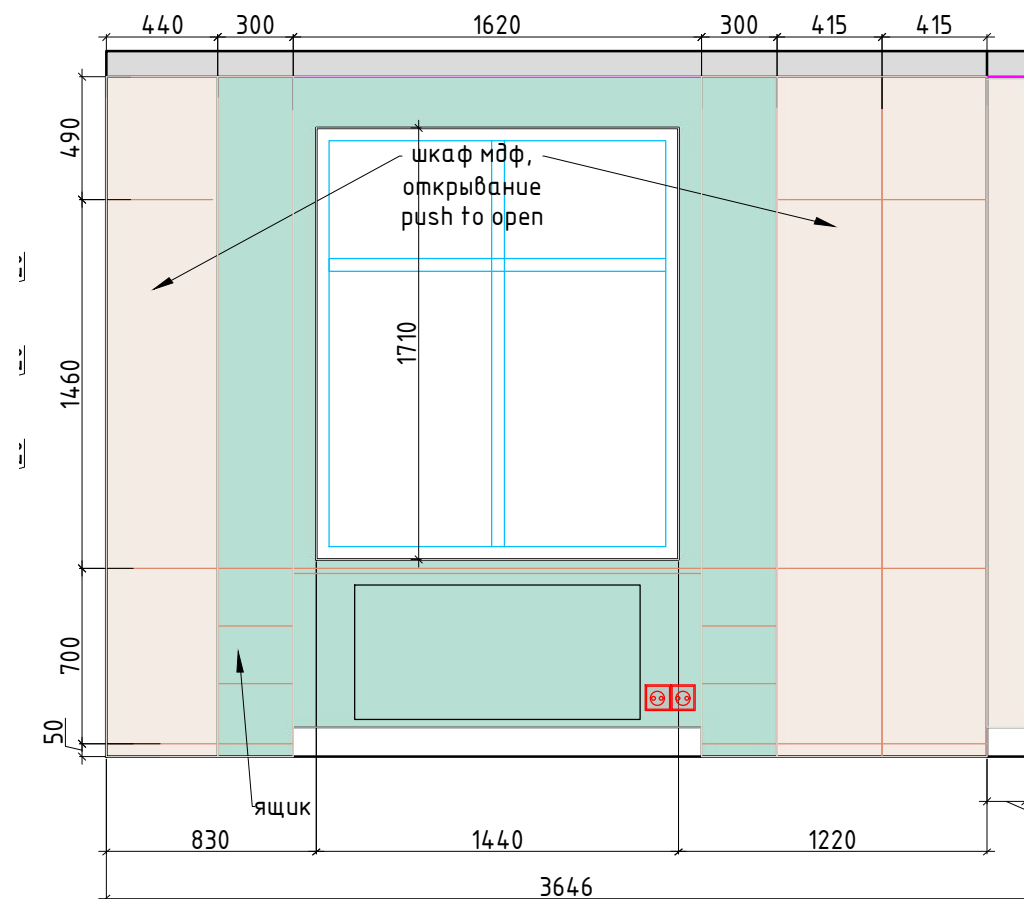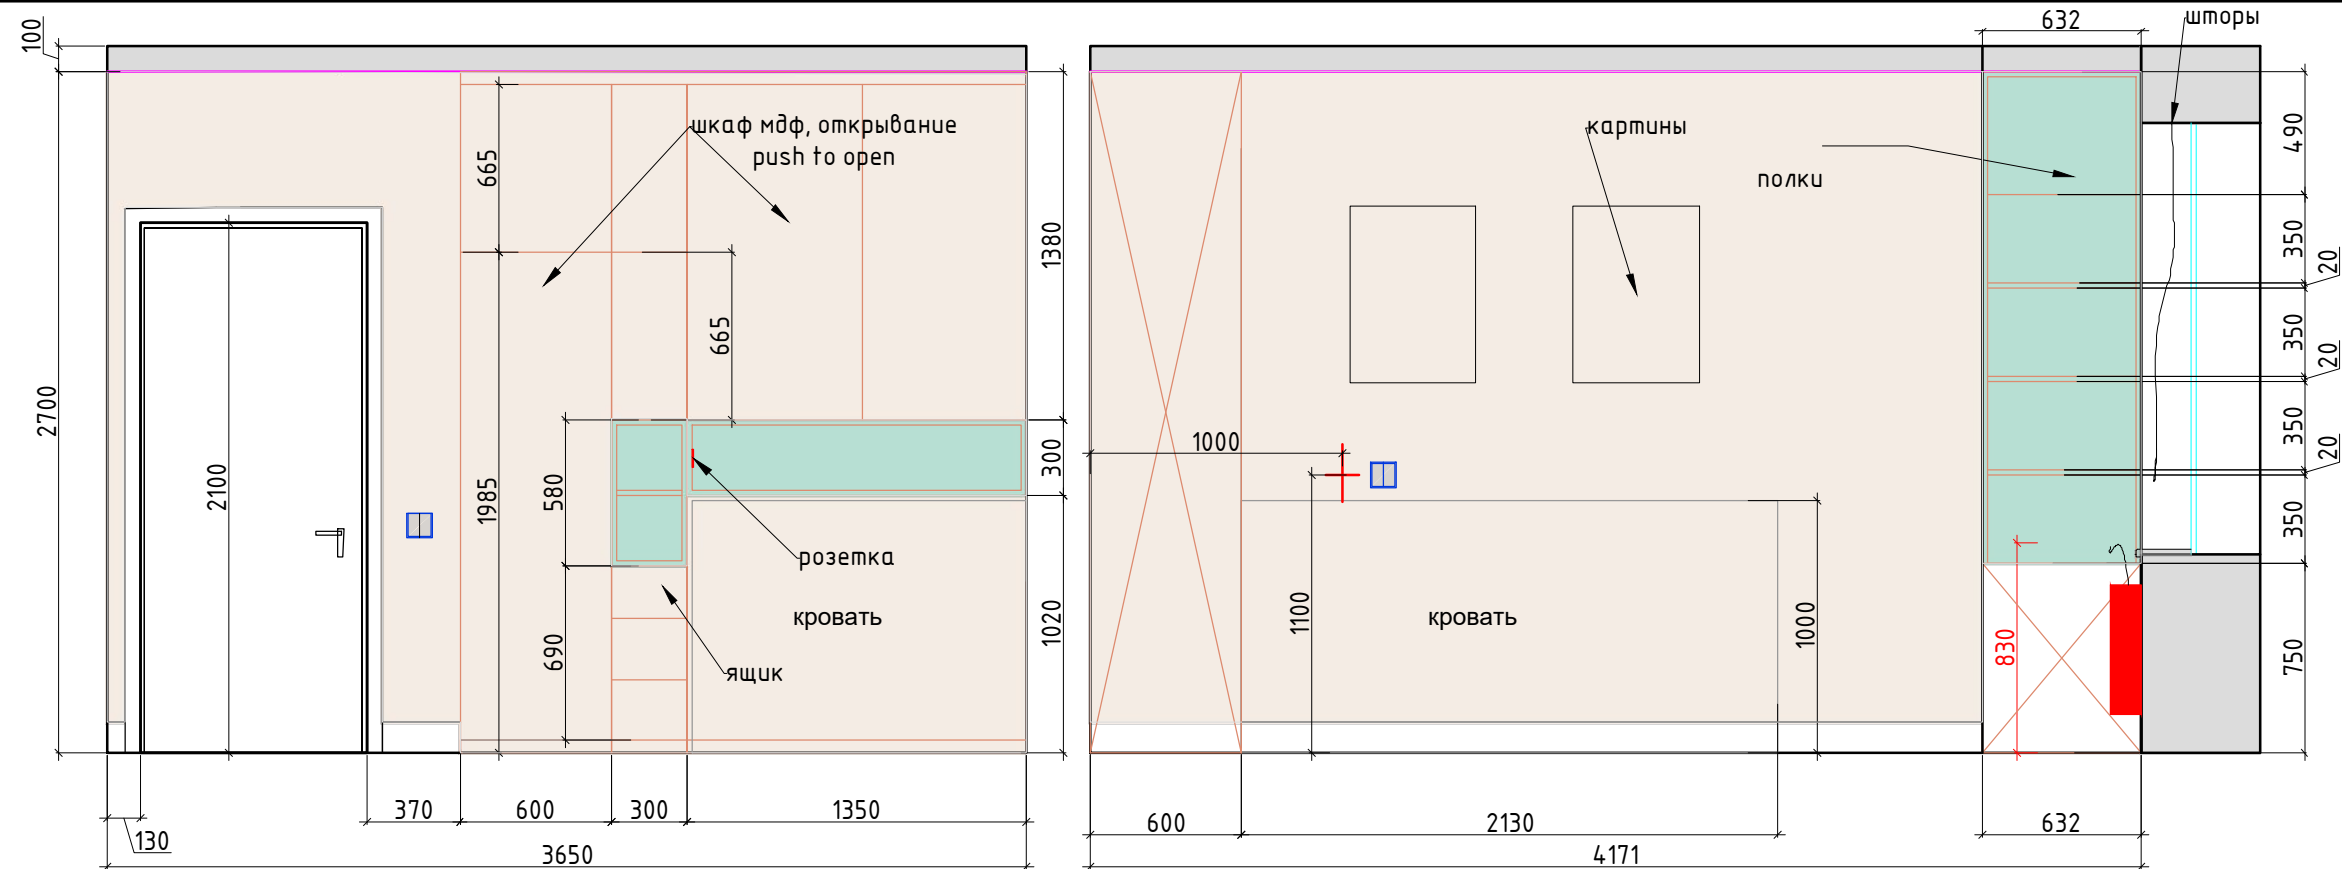

- Условные обозначения:
- покрашка тип 1
 - Электрический вывод/подсветка
 - Розетка
 - Выключатель

Внутреннее наполнение шкафов согласовывается с Заказчиком перед производством. Данный чертеж не может служить для производства столярных изделий, а является исключительно техническим заданием для конструктора по мебели. См. совместно с проектом дорожная карта вещей.

предусмотреть отверстия в столешнице для конвекции и для выхода кабеля оборудования.

Заказчик	Согласованно	Дата	Подпись	Адрес: г. Раменское , ул. Молодежная, д 6, 54			
		12.03.26			Стадия	Лист	Листов
Дизайнер	Чапанова						
				Танхаус	POLINA CHAPLANOVA DESIGN		
				Развертки, детская комната малая, помещение № 15 2 этаж			