


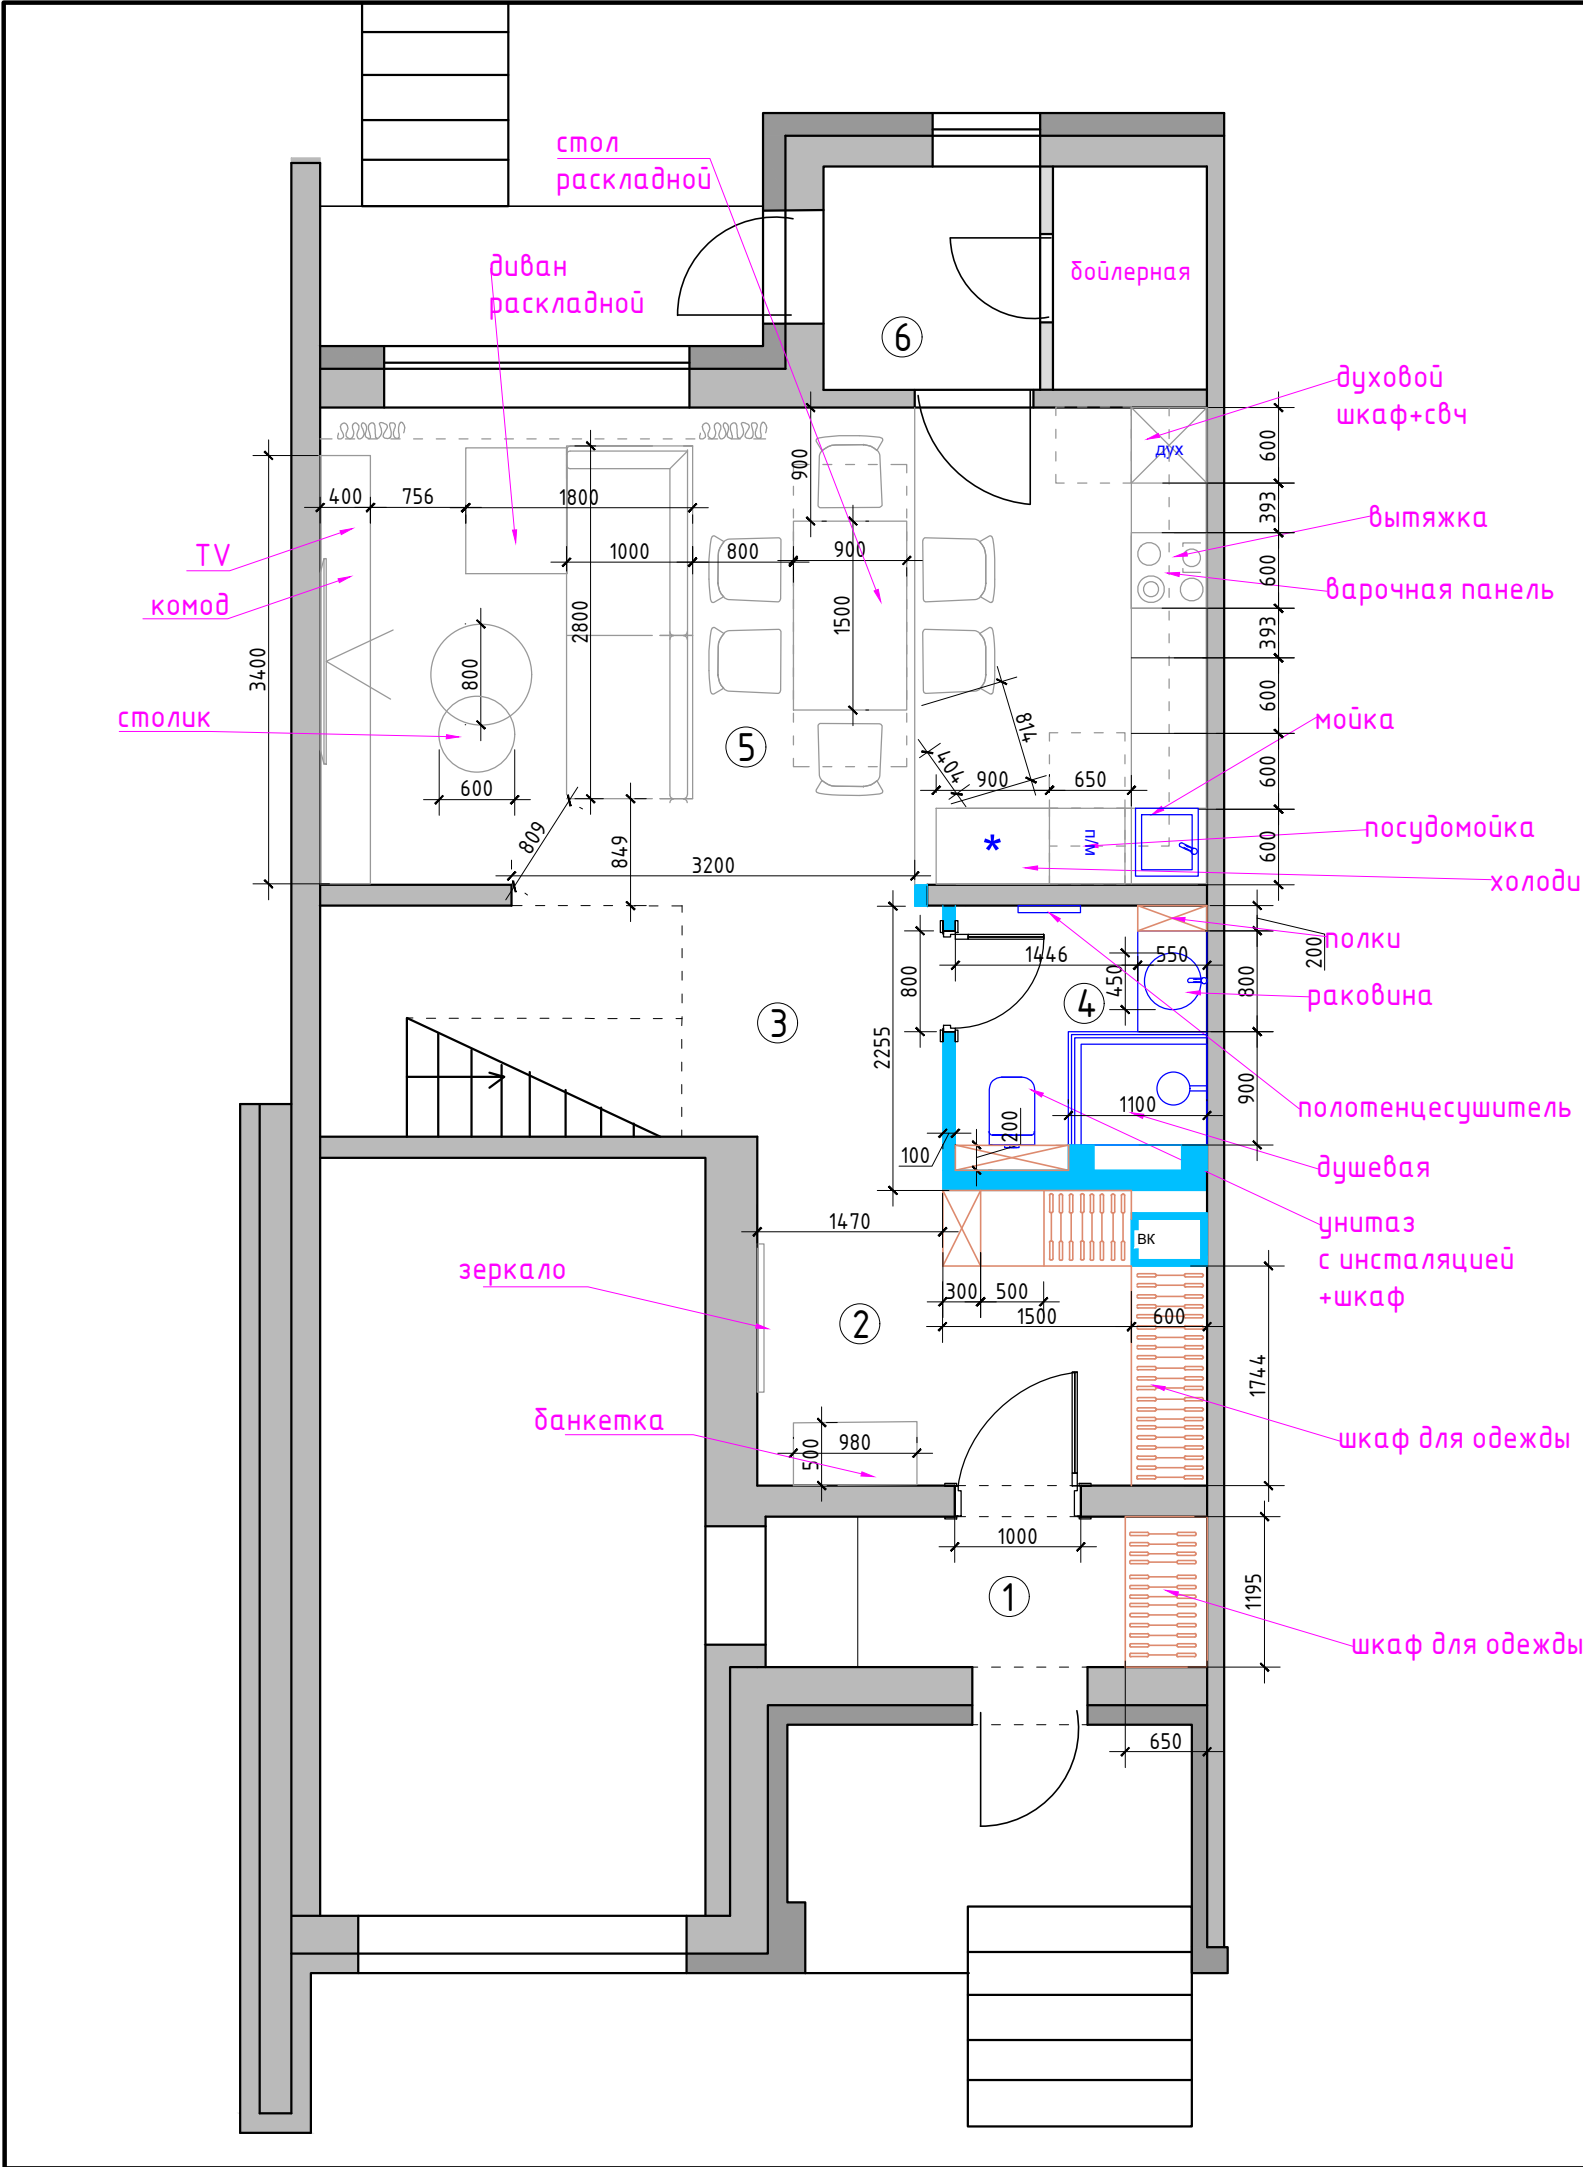

Экспликация помещений
1 этаж, 4 вариант

№№ комн.	Характеристики комнат и помещений	Общая площадь
		всего
1	Тамбур	4,2
2	Прихожая	8,8
3	Коридор	9,0
4	Санузел	4,2
5	Кухня-гостиная	27,2
6	Бойлерная	5,2
Итого:		58,6

- Условные обозначения
- мебель по индивидуальным размерам
 - возводимые перегородки

Примечание: замеры производились в жилой доме с мебелью по отделочным материалам.

Заказчик	Согласованно	Дата	Подпись	Адрес: г. Раменское, ул. Молодежн, д 6, 54			
Дизайнер	Чапланова	08.12.25			Стадия	Лист	Листов
				Танхаус	POLINA CHAPLANOVA DESIGN		
				План мебели			
				1 этаж, 4 вариант			