


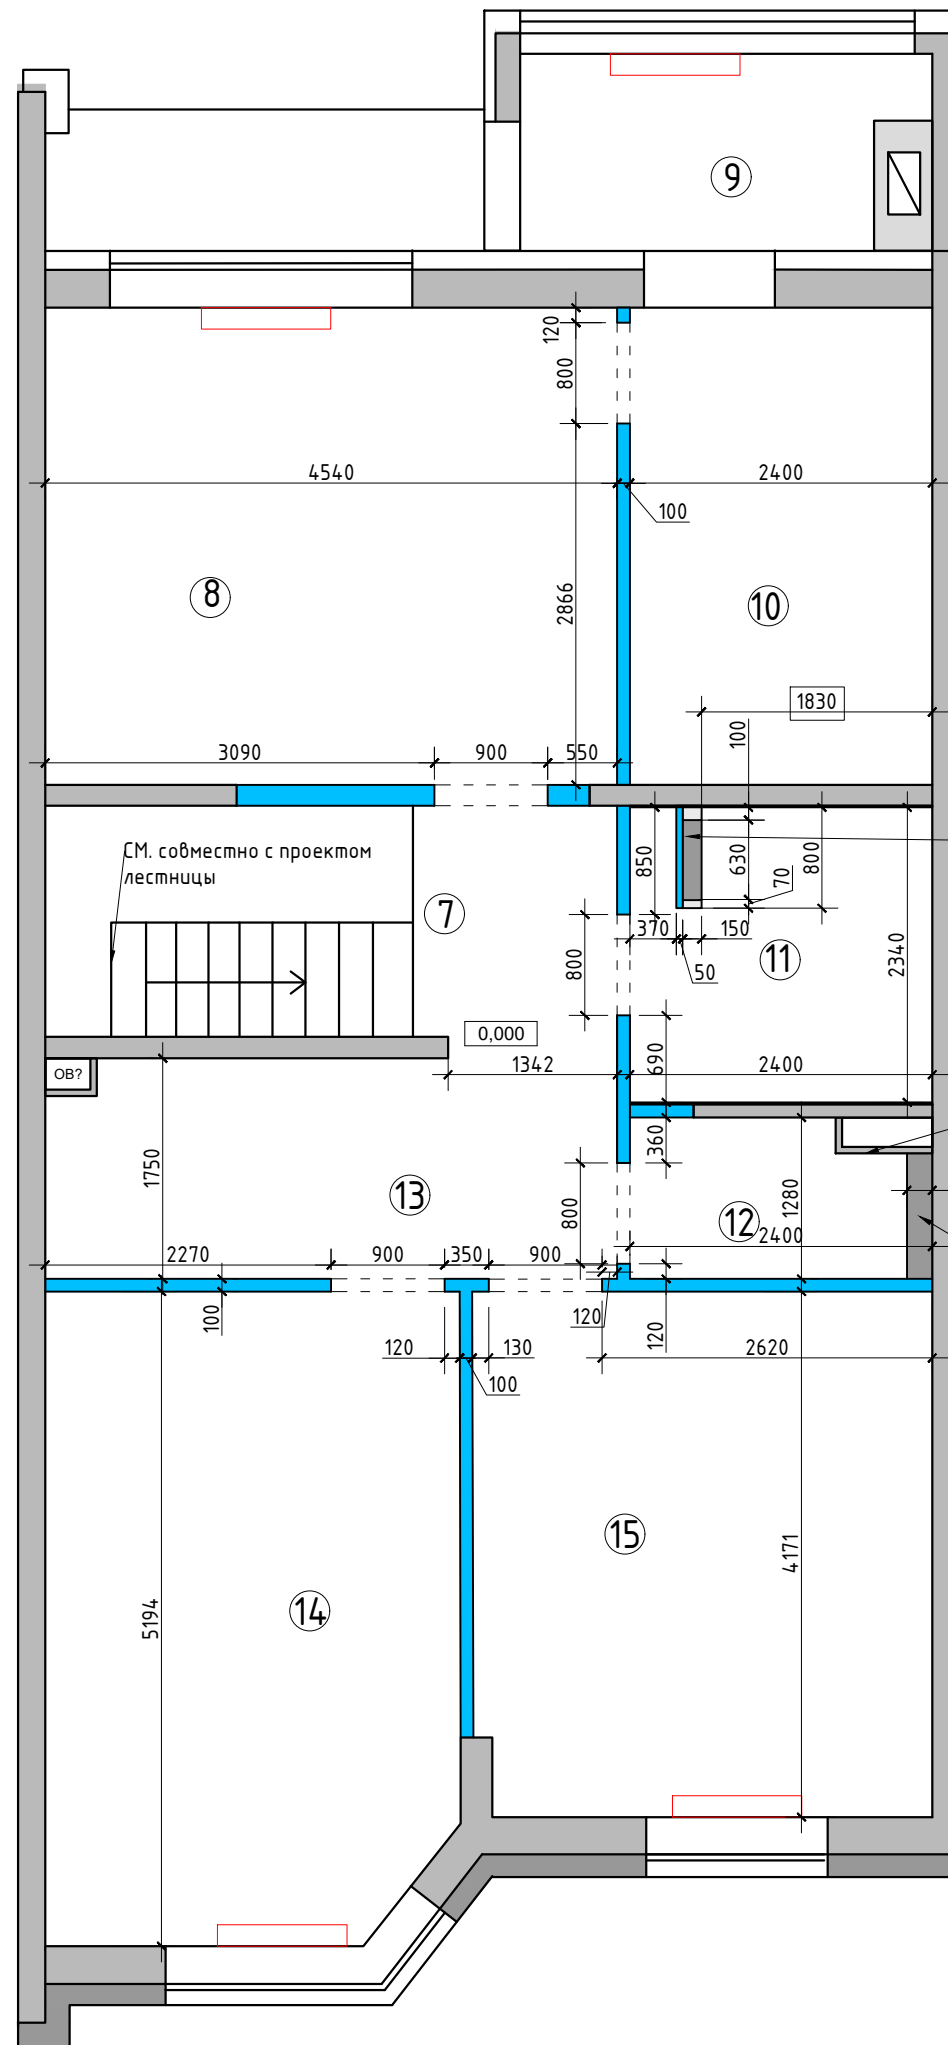

Экспликация помещений 2 этаж		
№№ комн.	Характеристики комнат и помещений	Общая площадь
		всего
7	Коридор	3,3
8	Мастер-спальня	17,2
9	Тамбур	4,7
10	Гардеробная	9,0
11	Ванная комната	5,7
12	Санузел	2,9
13	Игровая	7,8
14	Детская комната 2	16,7
15	Детская комната 1	15,0
Итого:		82,3

Условные обозначения:
возводимые перегородки из блока с учетом штукатурки 100 мм
монтажные перегородки и конструкции

Примечание:
Высота проемов 2100 h от У.Ч.П
Привязки стен даны с учетом штукатурки 10 мм.
В местах установки навесной мебели, телевизора предусмотреть закладные.
См. совместно с планом мебели и развертками

0,000 - за отметку 0,000 принят уровень
чистого пола в коридоре

- радиаторы сущ.

М 1:60

Заказчик	Согласованно	Дата	Подпись	Адрес: г. Раменское , ул. Молодежная, д 6, 54		
Дизайнер	Чапланова	12.03.26		Танхаус	Стадия	Лист
						Листов
				План возводимых перегородок 2 этаж	POLINA CHAPLANOVA DESIGN	