


Экспликация помещений
1 этаж, 6 вариант

№№ комн.	Характеристики комнат и помещений	Общая площадь
		всего
1	Тамбур	4,2
2	Прихожая	8,4
3	Коридор	9,0
4	Санузел	4,5
5	Кухня-гостиная	27,2
6	Бойлерная	5,2
Итого:		58,5

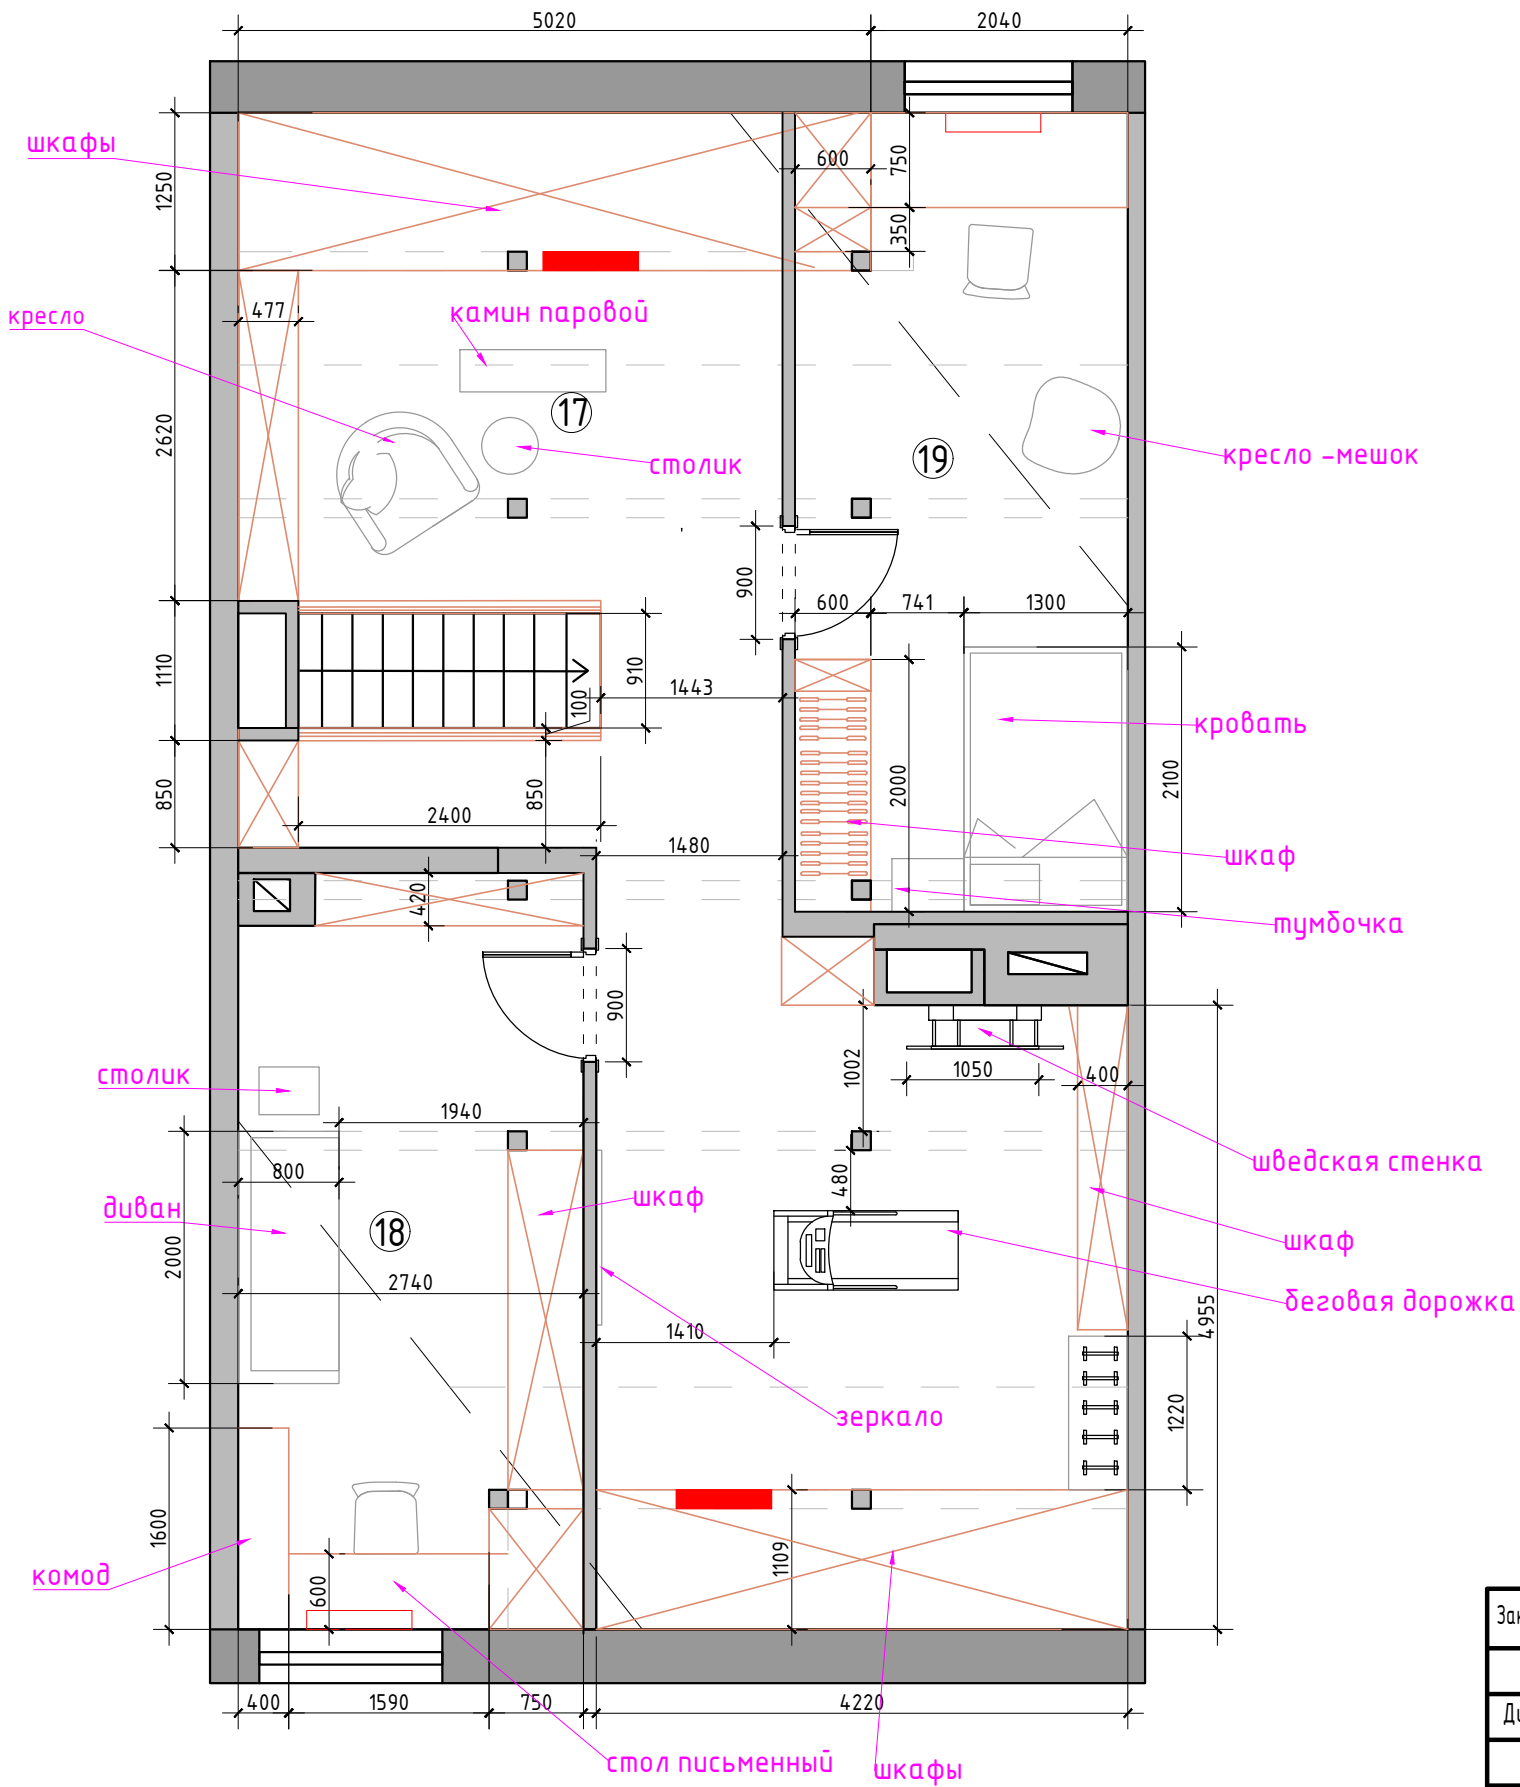

Условные обозначения
— мебель по индивидуальным размерам

М 1:60

Заказчик	Согласованно	Дата	Подпись	Адрес: г. Раменское , ул. Молодежная, д 6, 54			
		12.03.26			Стадия	Лист	Листов
Дизайнер	Чапанова						
				Танхаус	POLINA CHAPLANOVA DESIGN		
				План с расстановкой мебели мансардный этаж			