



Экспликация помещений мансардный этаж

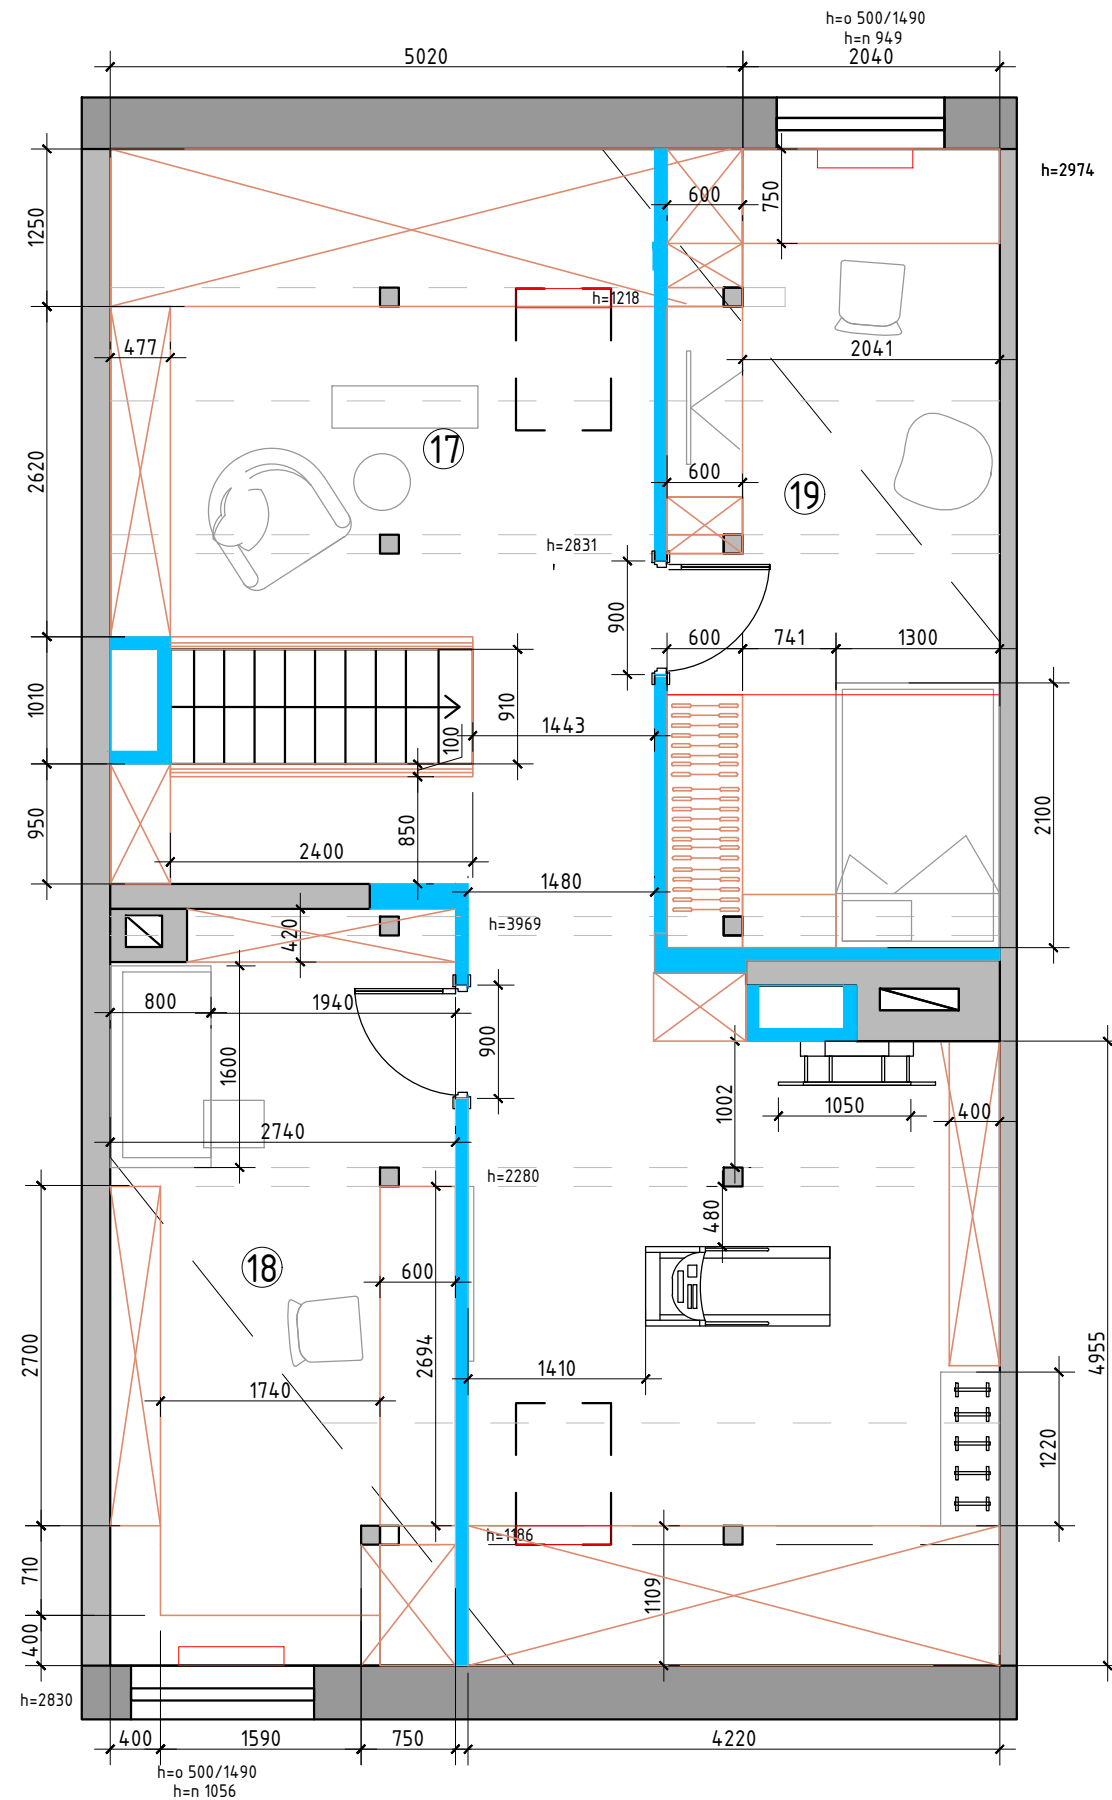

№№ комн.	Характеристики комнат и помещений	Общая площадь
		всего
17	Зона отдыха	46,7
18	Кабинет	16,2
18	Детская комната	16,7
Итого:		79,6

M 1:60

Заказчик	Согласованно	Дата	Подпись	Адрес: г. Раменское , ул. Молодежная, д 6, 54			
		10.02.26			Стадия	Лист	Листов
Дизайнер	Чапланова						
				Танхаус	POLINA CHAPLANOVA DESIGN		
				План расстановки мебели мансардный этаж			

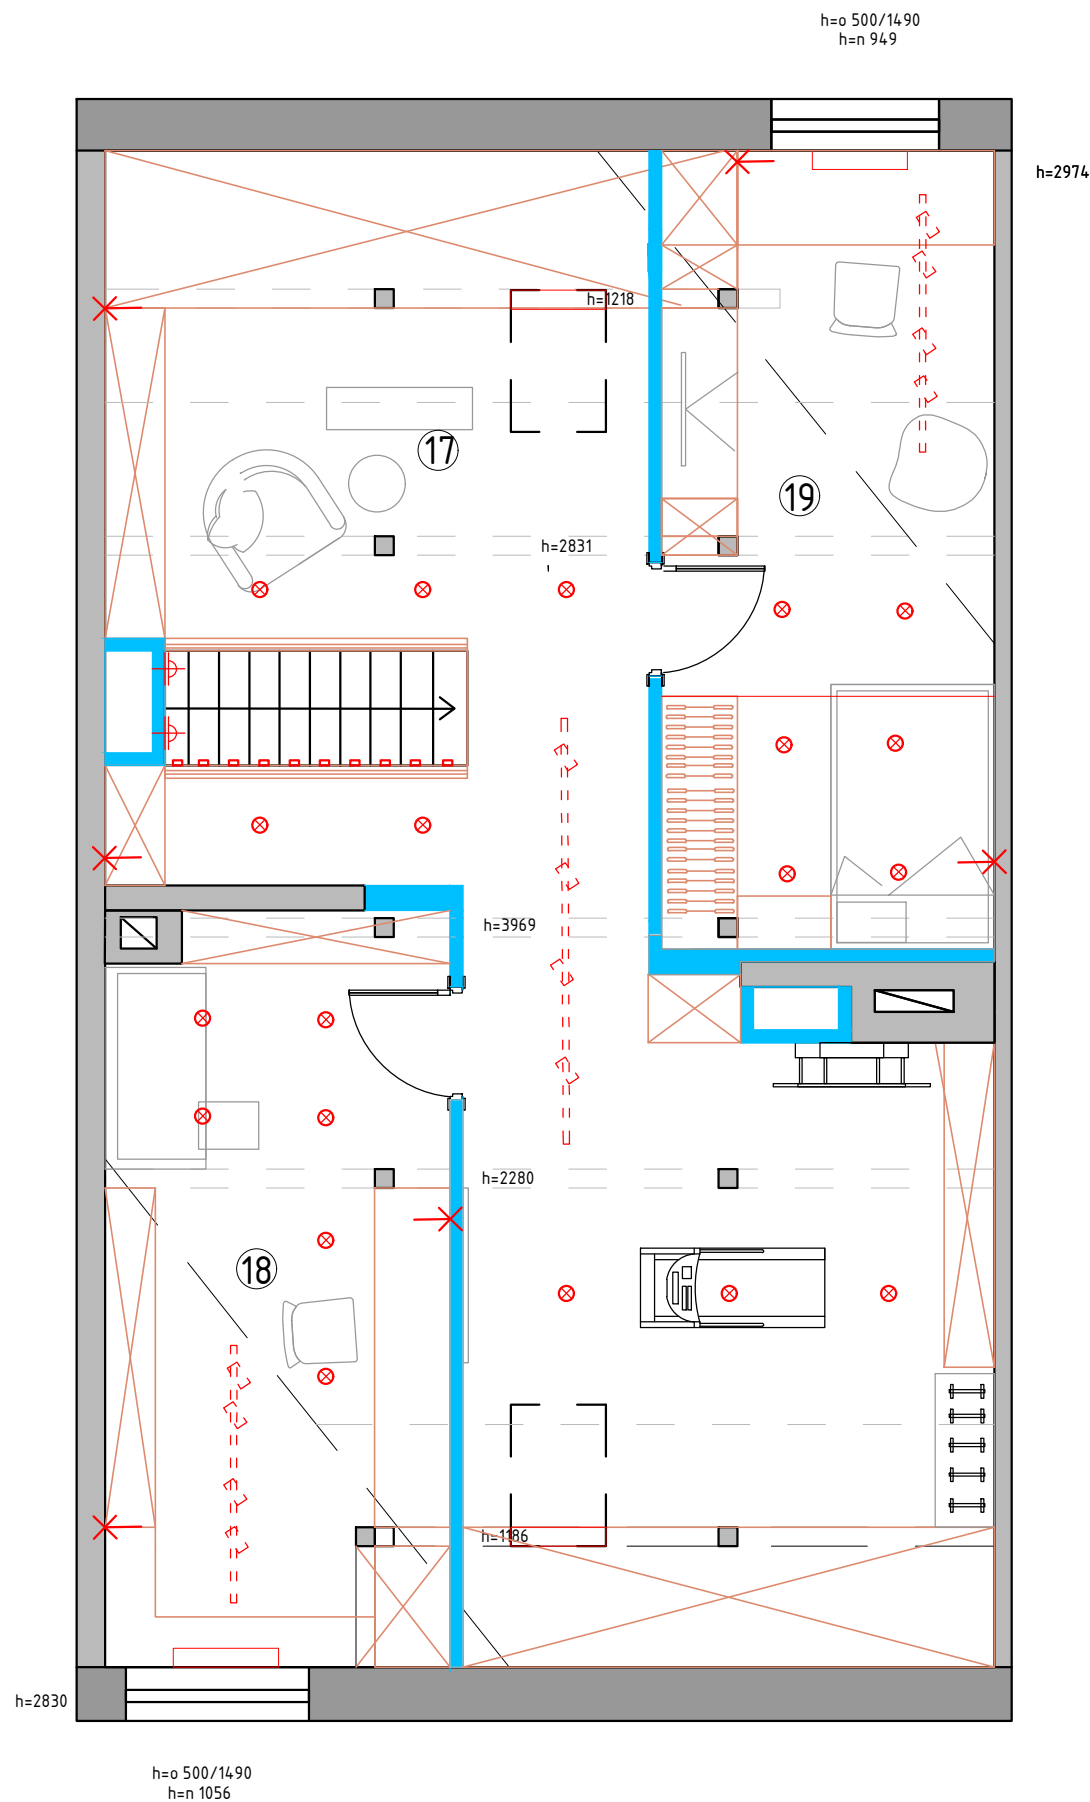

Экспликация помещений
мансардный этаж

№№ комн.	Характеристики комнат и помещений	Общая площадь
		всего
17	Зона отдыха	46,7
18	Кабинет	16,2
18	Детская комната	16,7
Итого:		79,6

Условные обозначения

- ⊗ - светильник
- +— -трековый светильник
- ✕ - электр. выход
- ⊕ - бра

М 1:60

Заказчик	Согласованно	Дата	Подпись	Адрес: г. Раменское , ул. Молодежная, д 6, 54			
		10.02.26			Стадия	Лист	Листов
Дизайнер	Чапланова			Танхаус			
				План расстановки светильников мансардный этаж	POLINA CHAPLANOVA DESIGN		


Формат А3

ОБЪЕМНЫЙ ПЛАН МАНСАРДА, 2 ВАР







POLINA CHAPLANOVA DESIGN

ОБЪЕМНЫЙ ПЛАН МАНСАРДА, 2 ВАР

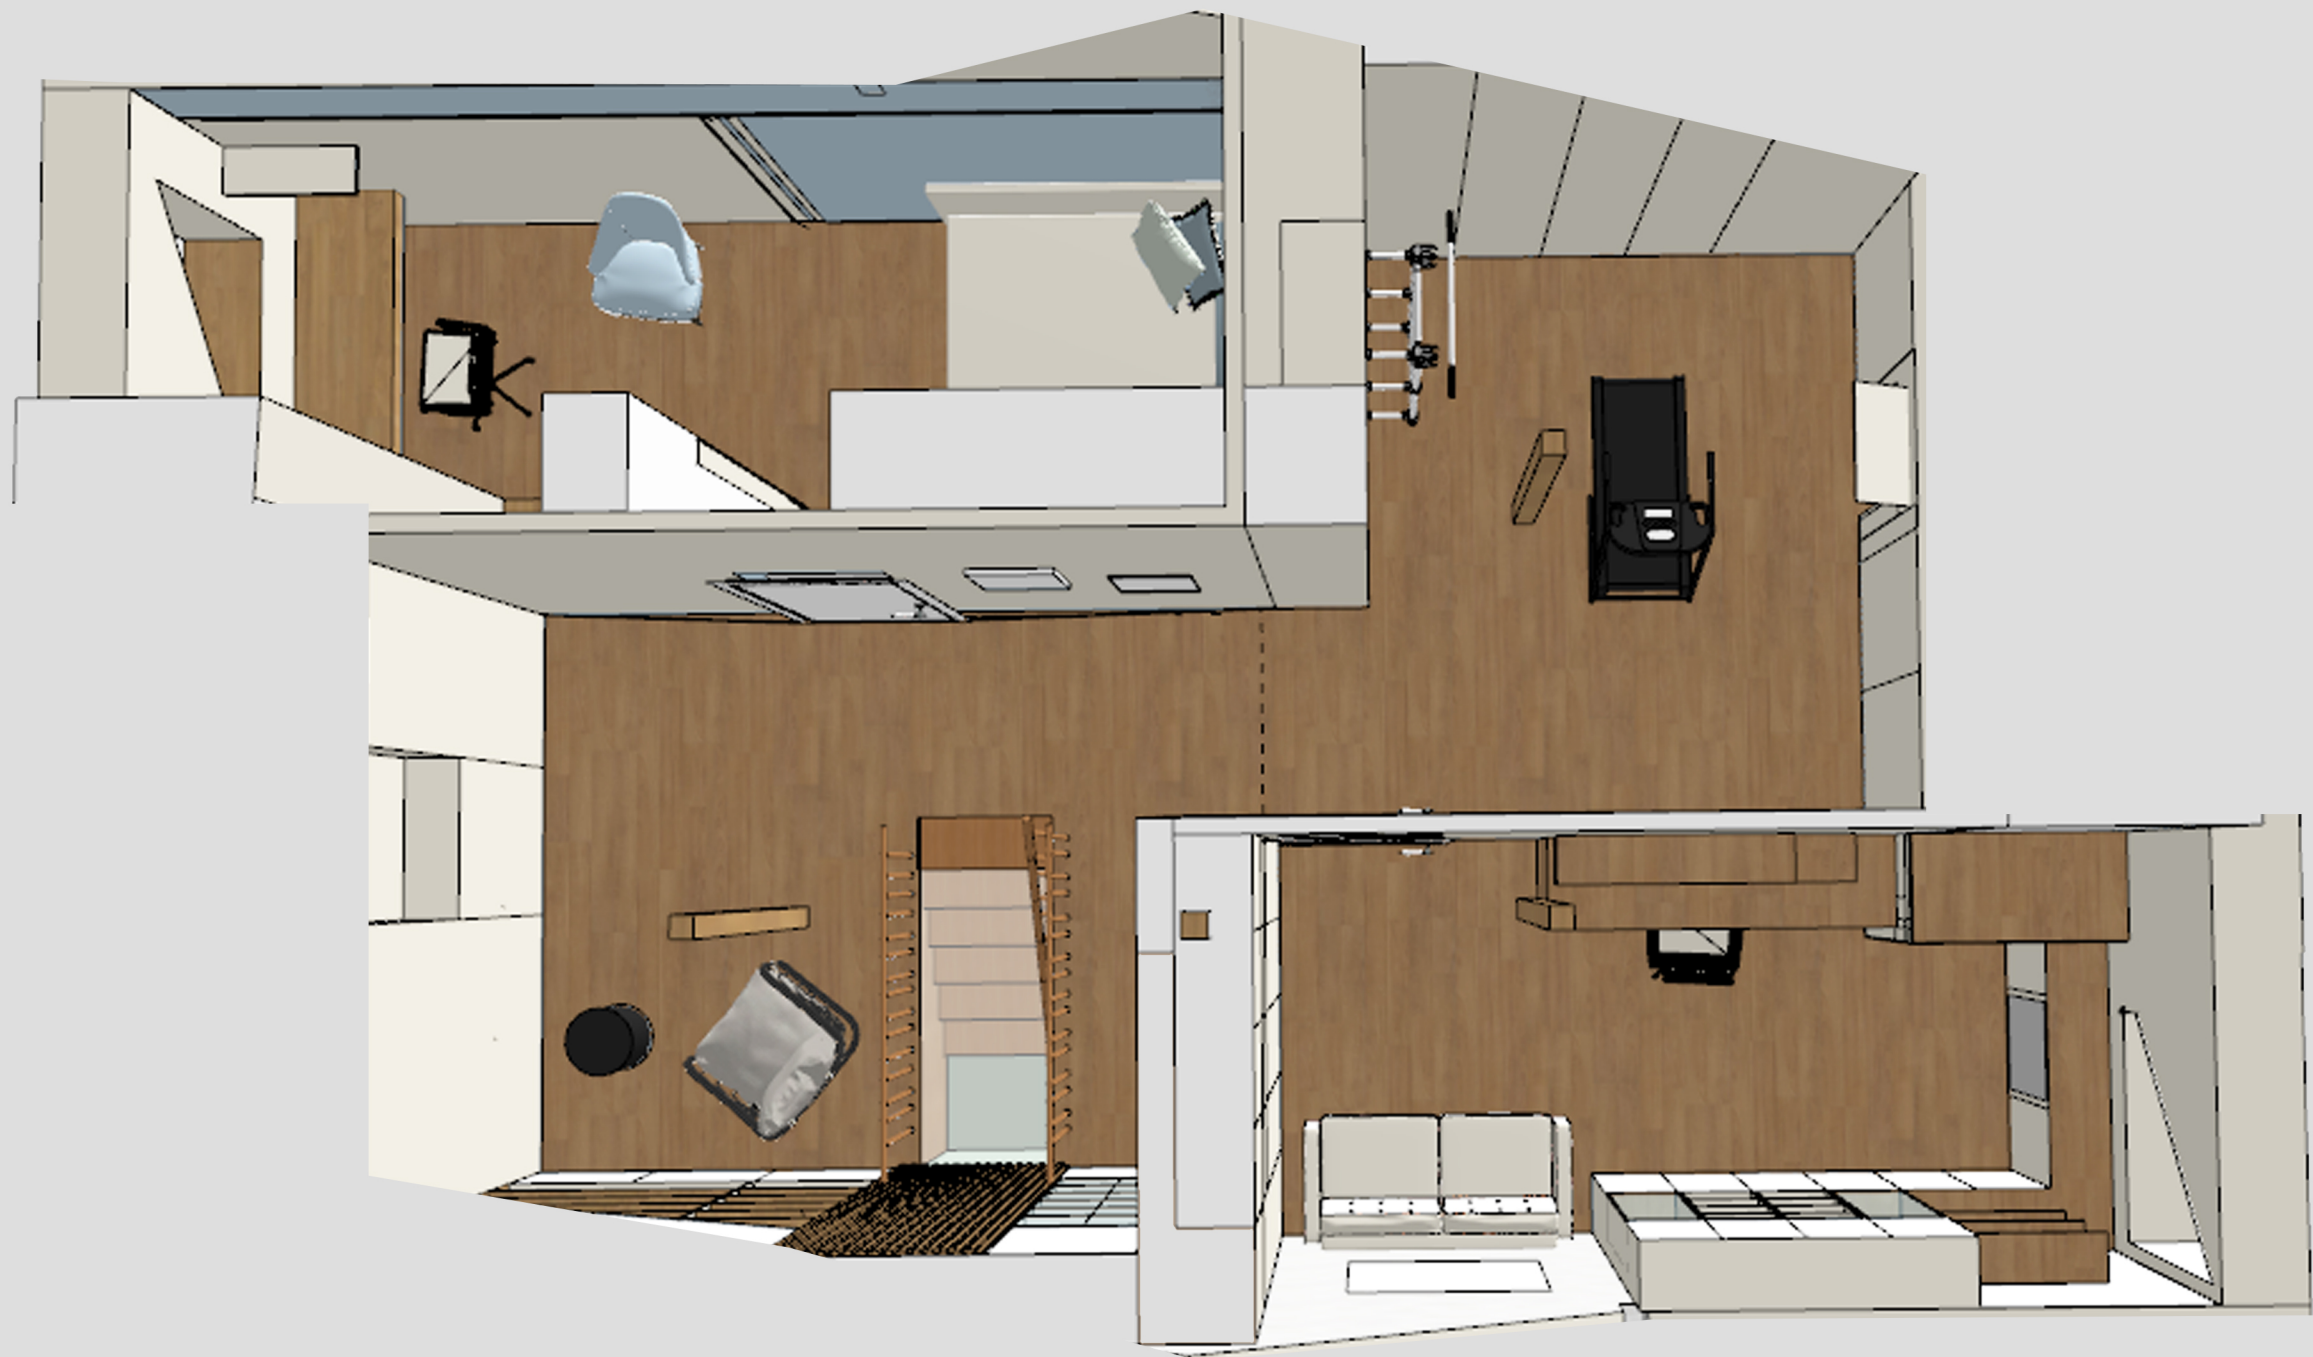


POLINA CHAPLANOVA DESIGN

ЗОНА ЛЕСТНИЦЫ, 2 ВАРИАНТ

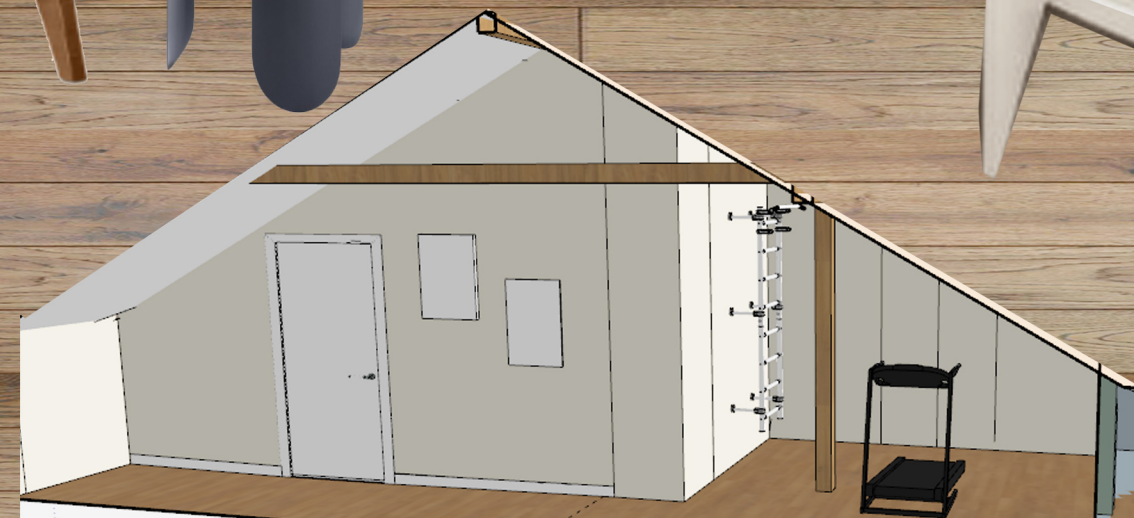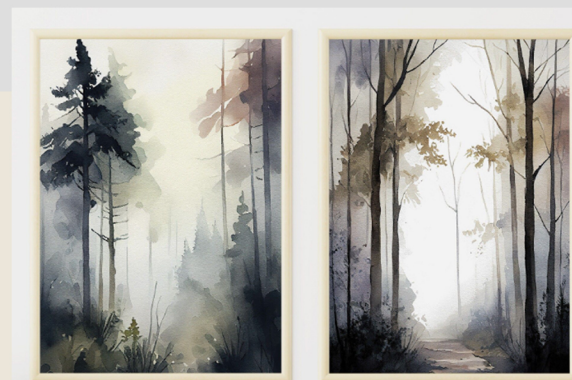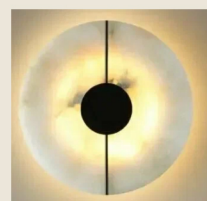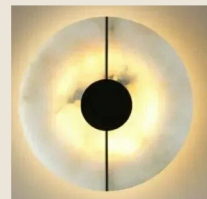

ДЕТСКАЯ МАНСАРДА, ВАР 2

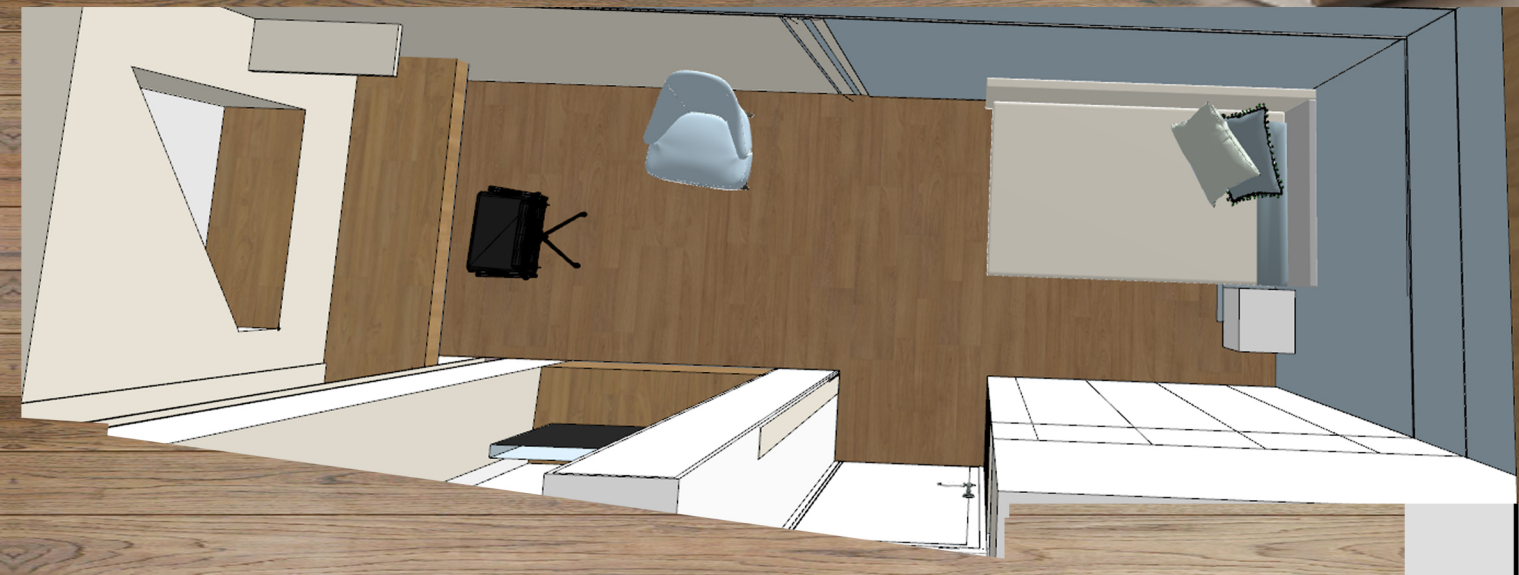

POLINA CHAPLANOVA DESIGN

ЗОНА СПОРТА



КАБИНЕТ, 2 ВАРИАНТ



POLINA CHAPLANOVA DESIGN