


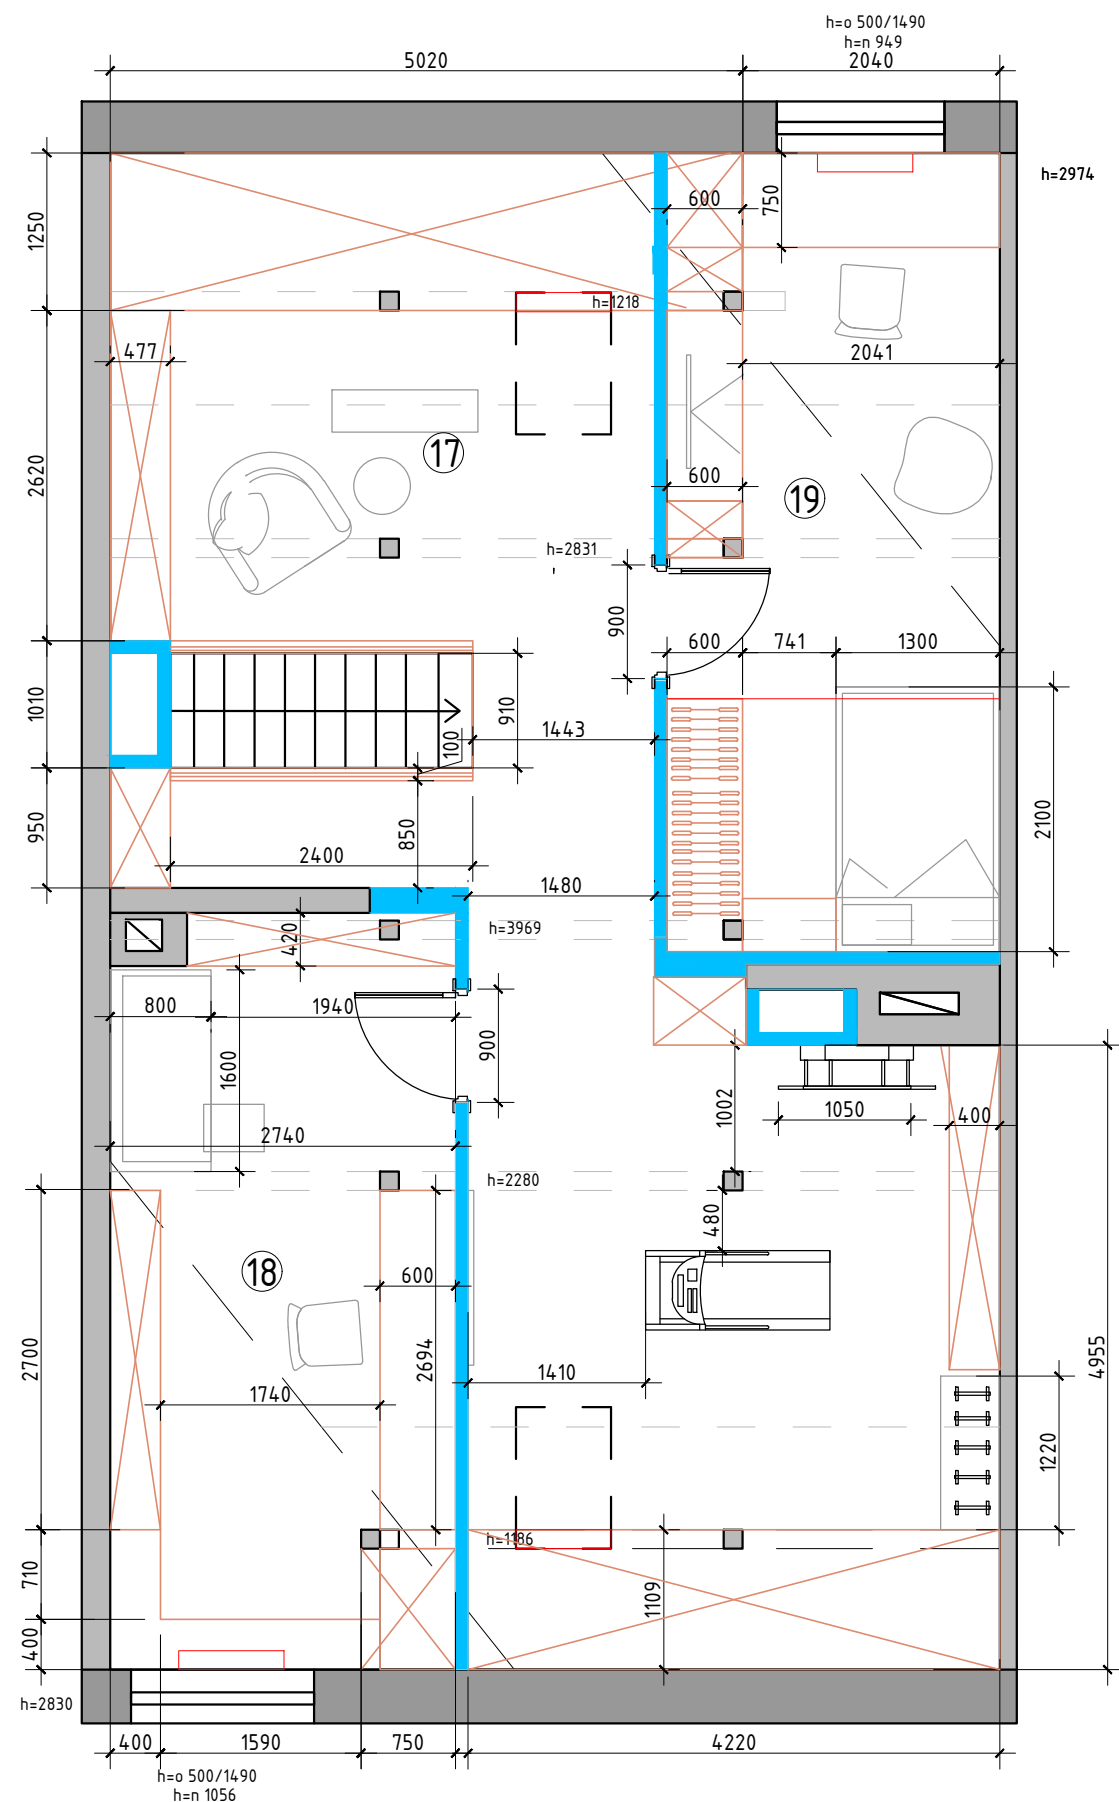

Экспликация помещений  
мансардный этаж

| №№<br>комн. | Характеристики комнат и<br>помещений | Общая площадь |
|-------------|--------------------------------------|---------------|
|             |                                      | всего         |
| 17          | Зона отдыха                          | 46,7          |
| 18          | Кабинет                              | 16,2          |
| 18          | Детская комната                      | 16,7          |
| Итого:      |                                      | 79,6          |

М 1:60

|          |              |          |         |                                                  |                          |      |        |
|----------|--------------|----------|---------|--------------------------------------------------|--------------------------|------|--------|
| Заказчик | Согласованно | Дата     | Подпись | Адрес:<br>г. Раменское , ул. Молодежная, д 6, 54 |                          |      |        |
|          |              | 10.02.26 |         |                                                  | Стадия                   | Лист | Листов |
| Дизайнер | Чапланова    |          |         | Танхаус                                          |                          |      |        |
|          |              |          |         |                                                  |                          |      |        |
|          |              |          |         | План расстановки мебели<br>мансардный этаж       |                          |      |        |
|          |              |          |         |                                                  |                          |      |        |
|          |              |          |         |                                                  | POLINA CHAPLANOVA DESIGN |      |        |