


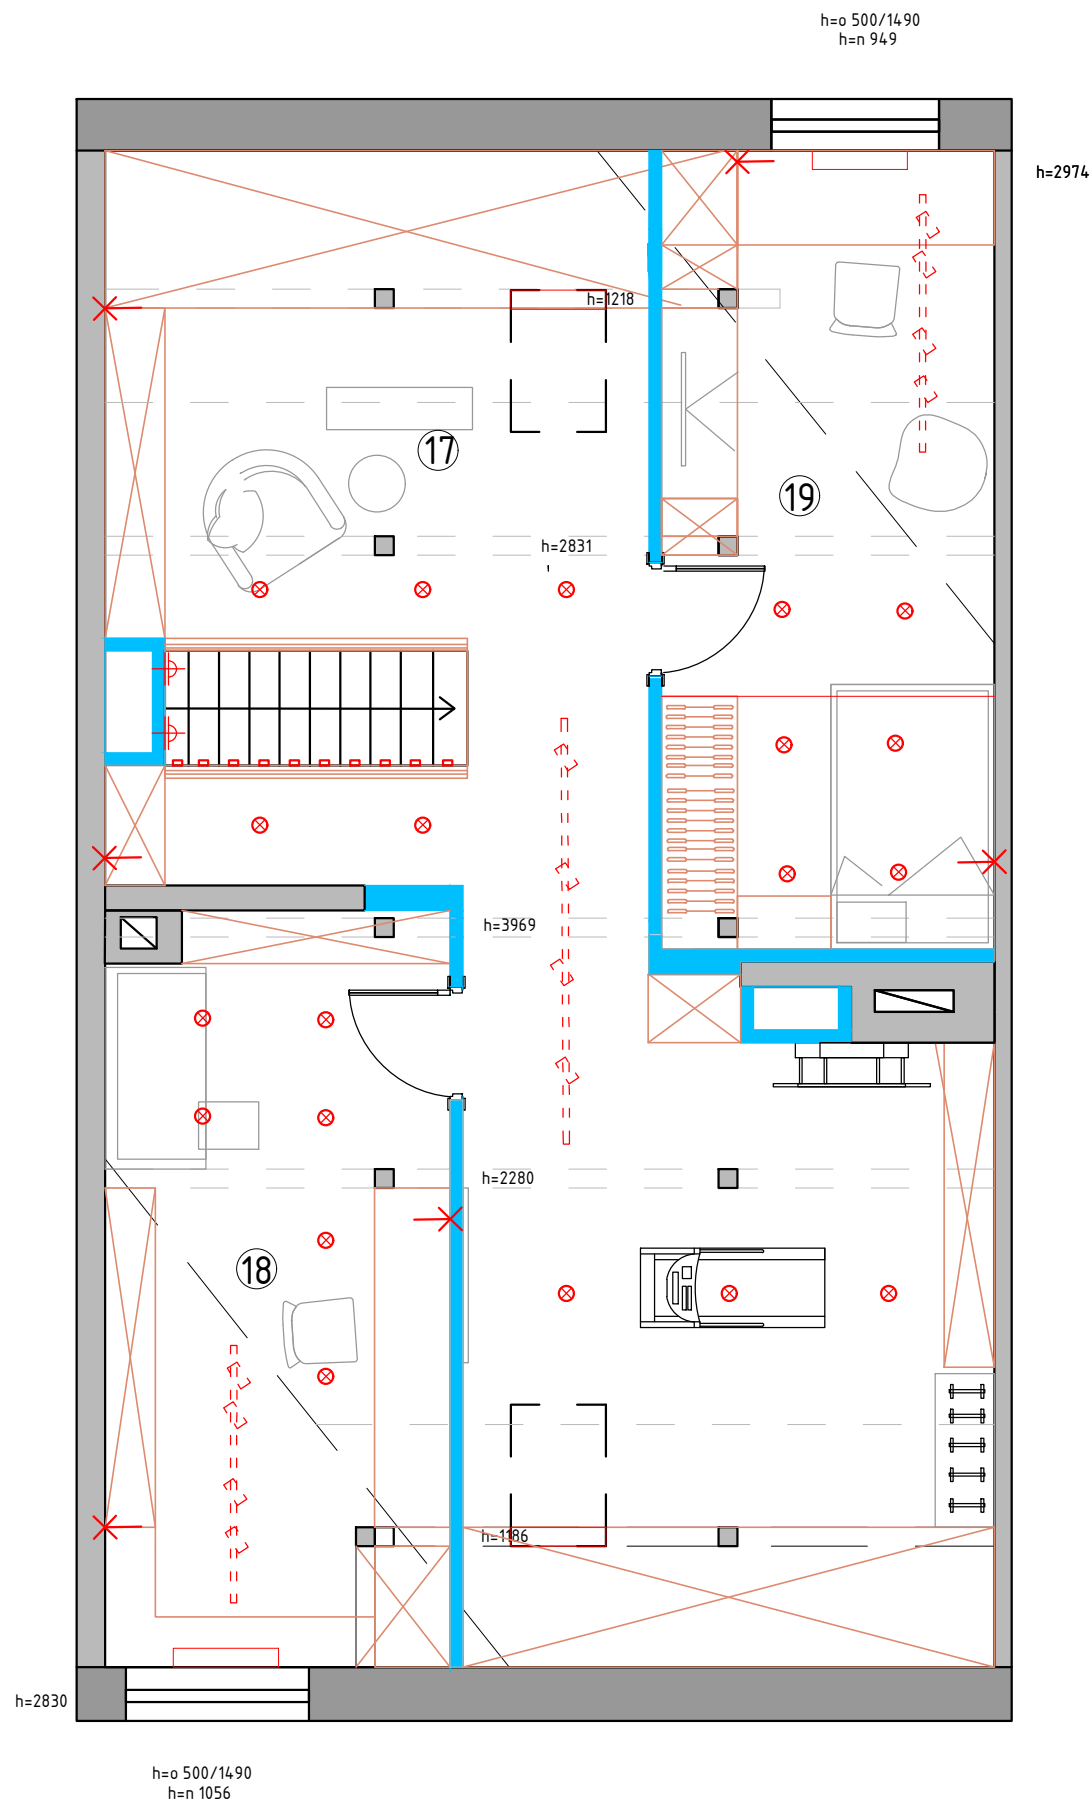

Экспликация помещений
мансардный этаж

№№ комн.	Характеристики комнат и помещений	Общая площадь
		всего
17	Зона отдыха	46,7
18	Кабинет	16,2
18	Детская комната	16,7
Итого:		79,6

Условные обозначения

- ⊗ - светильник
- +— -трековый светильник
- ✕ - электр. выход
- ⊕ - бра

М 1:60

Заказчик	Согласованно	Дата	Подпись	Адрес: г. Раменское, ул. Молодежная, д 6, 54			
		10.02.26			Стадия	Лист	Листов
Дизайнер	Чапланова			Танхаус			
				План расстановки светильников мансардный этаж	POLINA CHAPLANOVA DESIGN		

Формат А3