


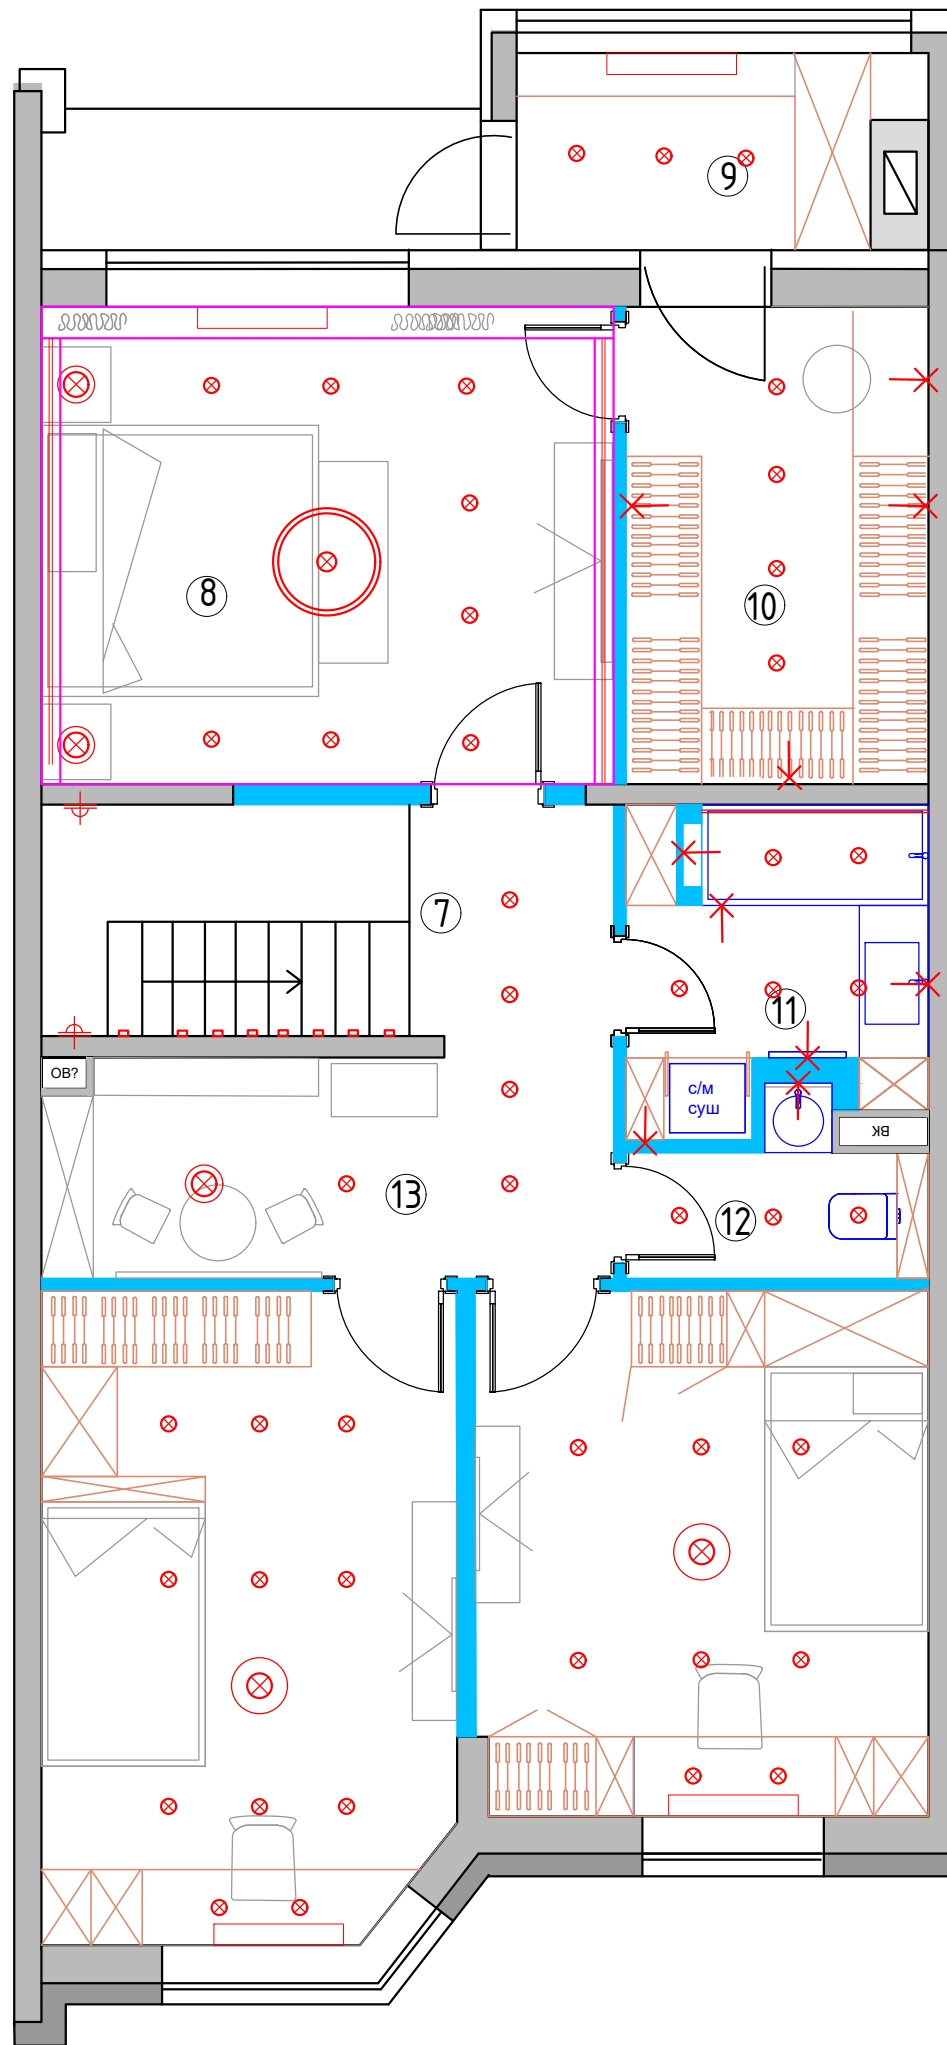

Экспликация помещений
1 этаж, 6 вариант

№№ комн.	Характеристики комнат и помещений	Общая площадь
		всего
1	Тамбур	4,2
2	Прихожая	8,4
3	Коридор	9,0
4	Санузел	4,5
5	Кухня-гостиная	27,2
6	Бойлерная	5,2
Итого:		58,5

Условные обозначения

- ⊗ - точечный светильник (встраиваемый)
- ⊗ - точечный светильник влагозащищенный
- +— -трековый светильник
- ⊗ - люстра/подвес / торшер
- ✕ - электр.ч. выход
- ⊕ - д.ра

М 1:60

Заказчик	Согласованно	Дата	Подпись	Адрес: г. Раменское , ул. Молодежная, д 6, 54			
		28.01.26			Стадия	Лист	Листов
Дизайнер	Чапланова			Танхаус			
				План расстановки светильников 2 этаж	POLINA CHAPLANOVA DESIGN		