


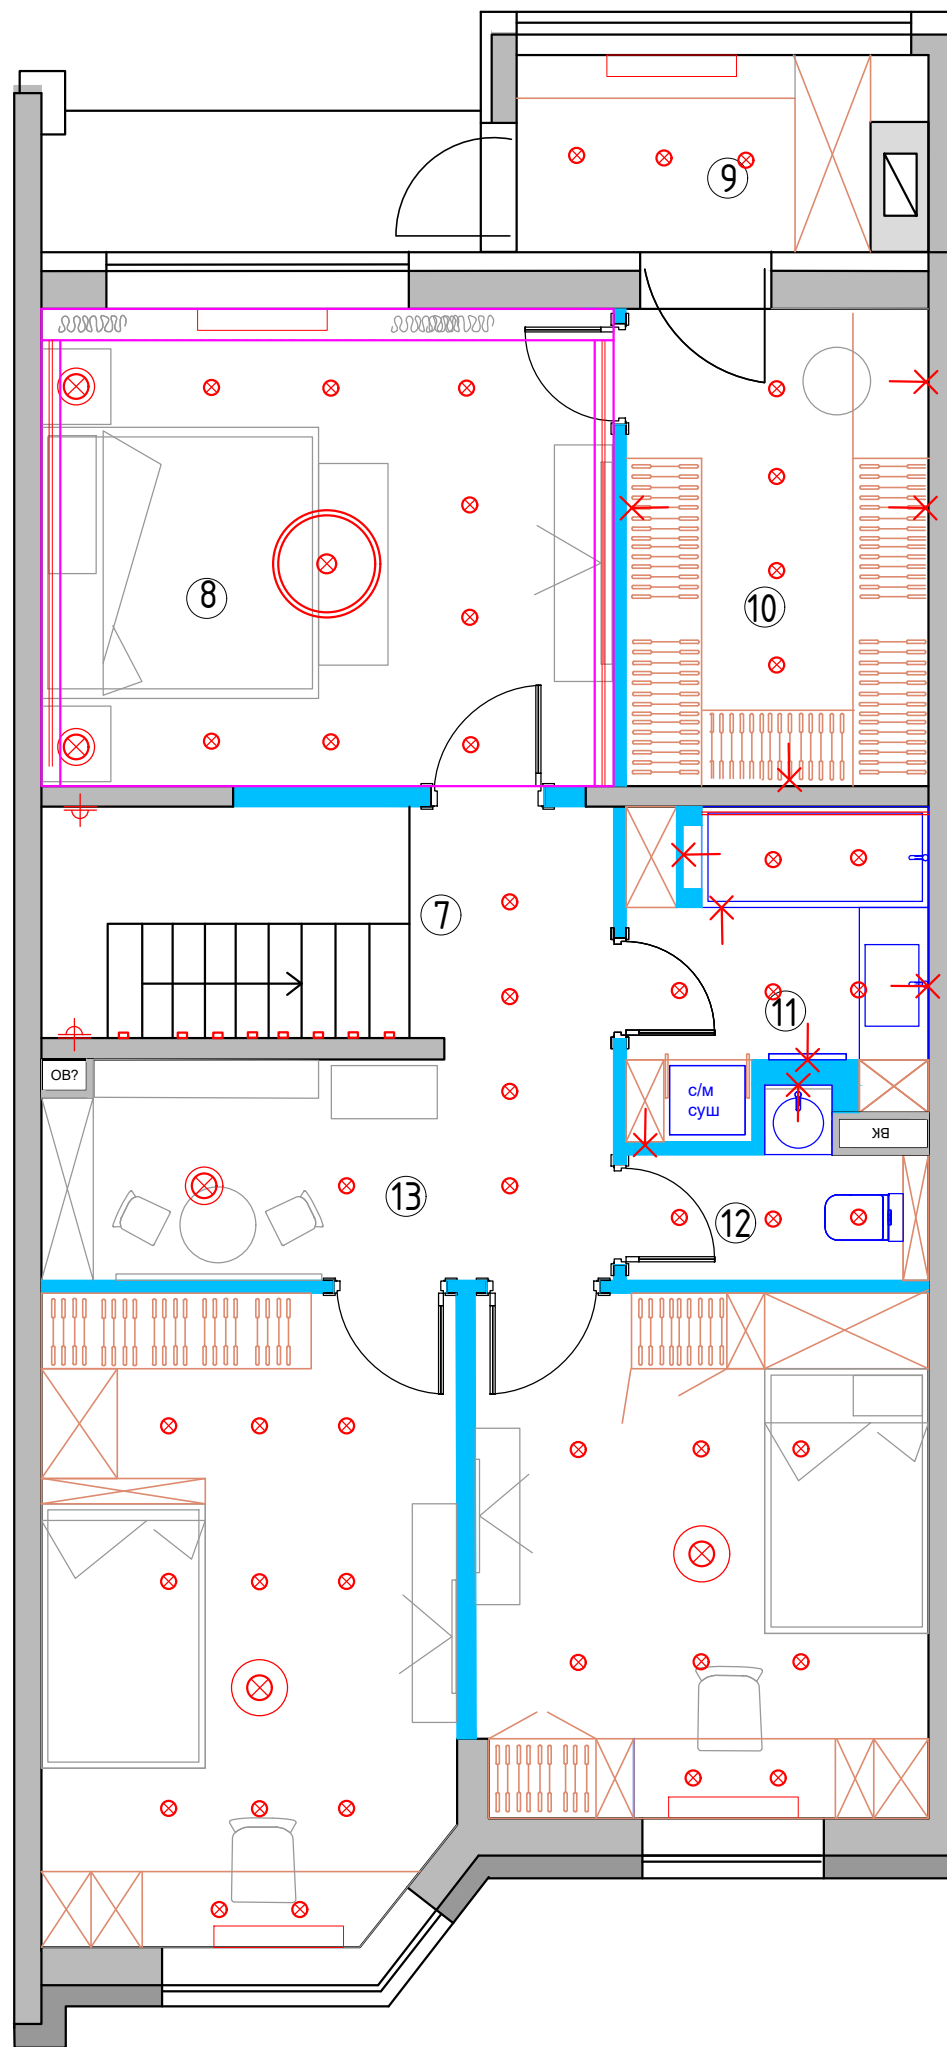

Экспликация помещений  
1 этаж, 6 вариант

| №№<br>комн. | Характеристики комнат и<br>помещений | Общая площадь |
|-------------|--------------------------------------|---------------|
|             |                                      | всего         |
| 1           | Тамбур                               | 4,2           |
| 2           | Прихожая                             | 8,4           |
| 3           | Коридор                              | 9,0           |
| 4           | Санузел                              | 4,5           |
| 5           | Кухня-гостиная                       | 27,2          |
| 6           | Бойлерная                            | 5,2           |
| Итого:      |                                      | 58,5          |

Условные обозначения

- ⊗ - точечный светильник (встраиваемый)
- ⊗ - точечный светильник влагозащищенный
- +— -трековый светильник
- ⊗ - люстра/подвес / торшер
- ✕ - электр.ч. вывод
- ⊕ - бра

М 1:60

|          |              |          |         |                                                  |                          |      |        |
|----------|--------------|----------|---------|--------------------------------------------------|--------------------------|------|--------|
| Заказчик | Согласованно | Дата     | Подпись | Адрес:<br>г. Раменское , ул. Молодежная, д 6, 54 |                          |      |        |
|          |              | 02.02.26 |         |                                                  | Стадия                   | Лист | Листов |
| Дизайнер | Чапланова    |          |         | Танхаус                                          |                          |      |        |
|          |              |          |         |                                                  |                          |      |        |
|          |              |          |         | План расстановки<br>светильников<br>2 этаж       | POLINA CHAPLANOVA DESIGN |      |        |
|          |              |          |         |                                                  |                          |      |        |